
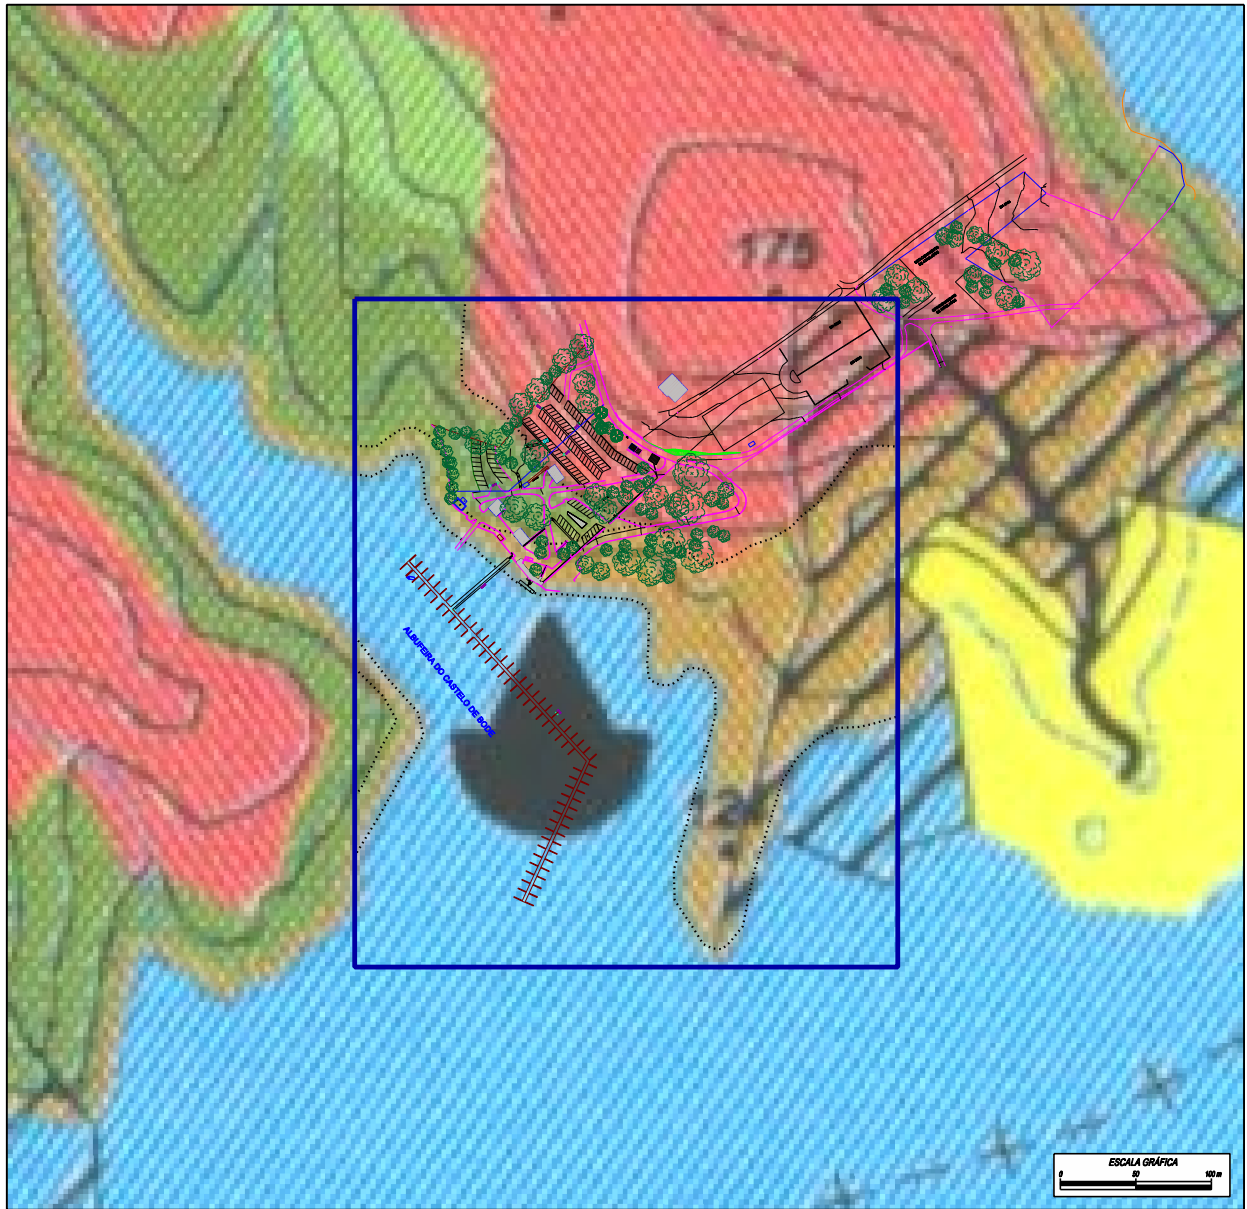


ENQUADRAMENTO GERAL

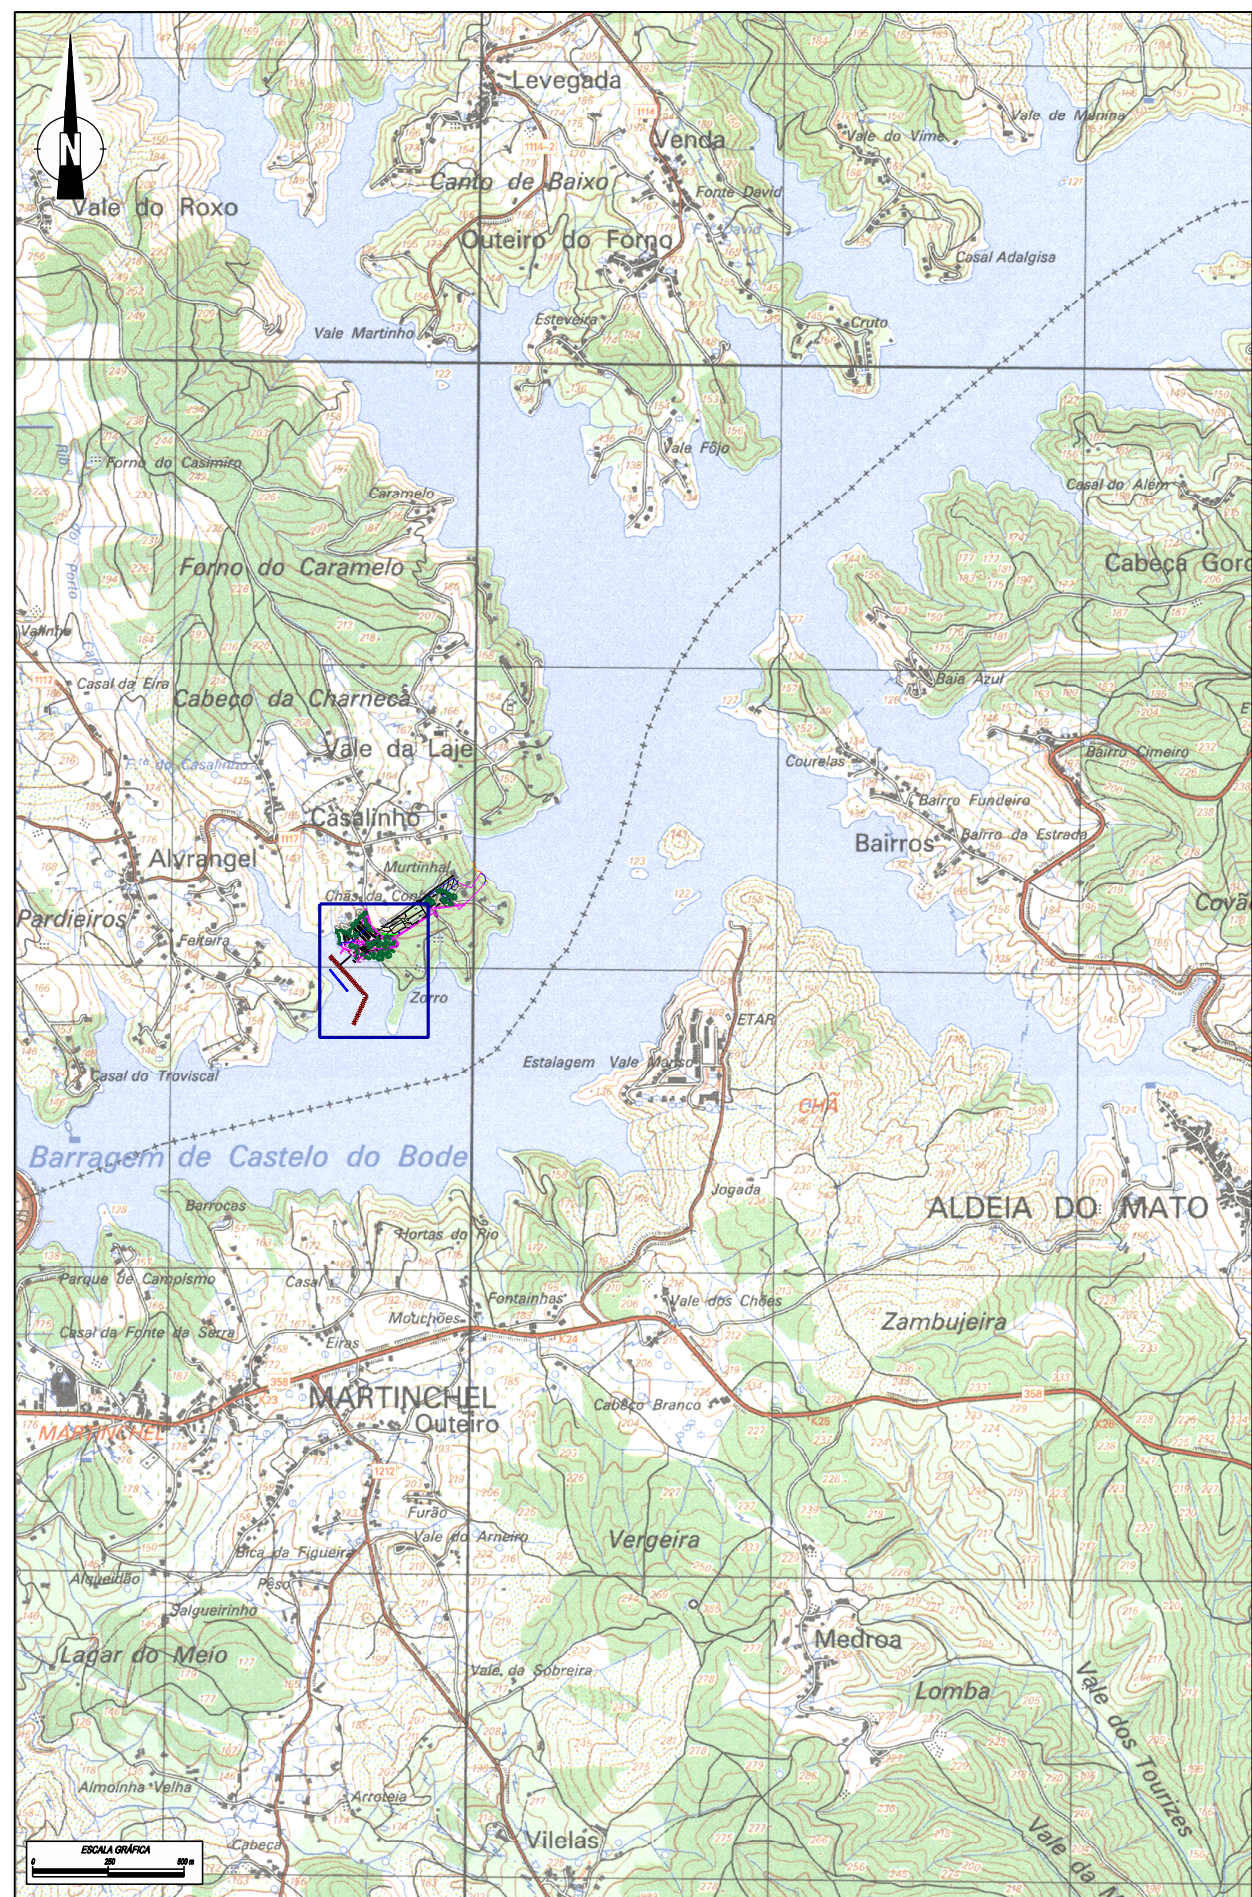

Fonte: POACB, extracto.

LEGENDA

Plano de Água

- Zona de Protecção
- Zonas de Navegação Restrita

Infraestruturas e Equipamentos Associados ao Recreio Náutico

- Portos de Recreio

Zona de Protecção

Uso Urbano

- Áreas Urbanas

Uso Agrícola

- Área envolvente à Albufeira

Uso Florestal

- Área envolvente à Albufeira

Figura 3.9.1 - Planta Síntese de Ordenamento