Em cópias deste desenho com formato diferente do A1 atender à escala gráfica

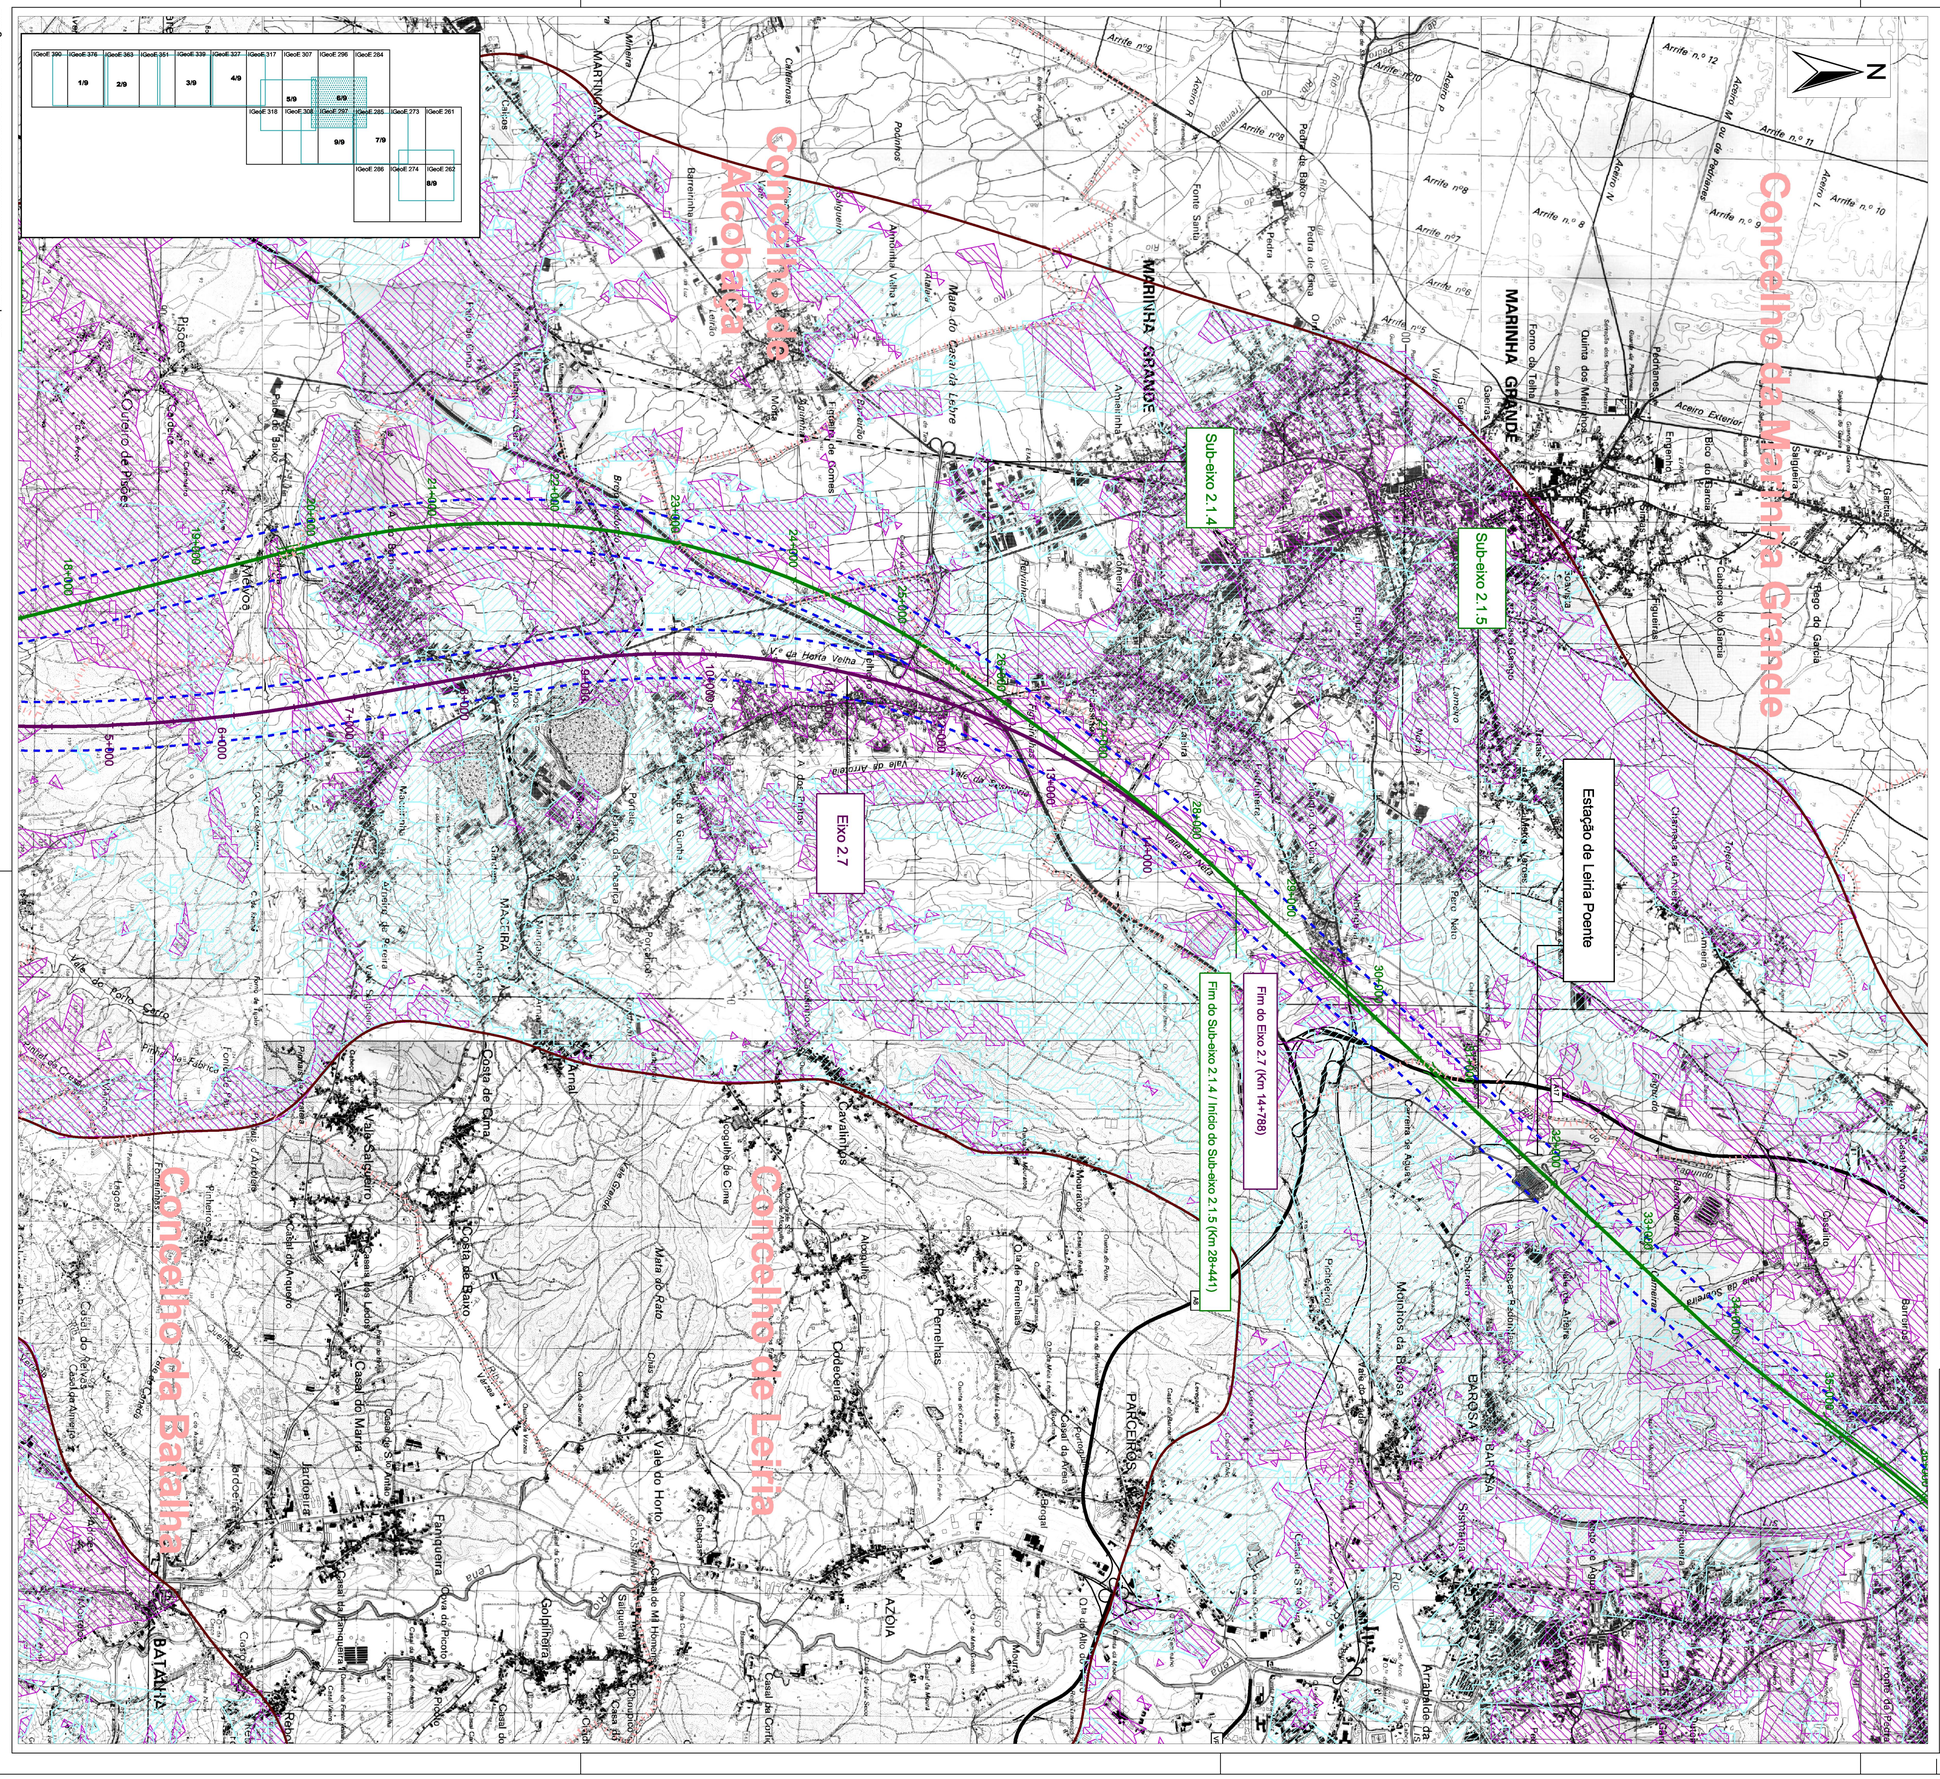

- Área de Estudo (Limite dos Corredores)
- Eixo 0.1 FO
- Eixo 0.1
- Eixo 0.2
- Eixo 1.1
- Eixo 1.2
- Eixo 1.3
- Eixo 1.5
- Eixo 2.1
- Eixo 2.2
- Eixo 2.3
- Eixo 2.4
- Eixo 2.5
- Sub-eixo 2.5.3b
- Sub-eixo 2.5.3c
- Eixo 2.6
- Eixo 2.7
- Eixo 2.8
- Eixo 2.9
- Eixo 2.10
- Eixo 2.11
- Viadutos
- Túneis
- Limite de Concelho

VISIBILIDADES:

- Visibilidade do Terreno a partir do Corredor Nascente
- Visibilidade do Terreno a partir do Corredor Poente

Alterações	Designação	Assinatura	Data

Dono da Obra :
Rave,S.A.
Av. D.João II, lote 1.07.2.1,Piso 1,Alas A e B
1990-096 Lisboa - Portugal
Tel: 21 106 40 00 - Fax: 21 106 40 99
E-mail: rave@rave.pt
rav
rede ferroviária de alta velocidade, s.a.

Gestor da Obra :
Consórcio THR
Av. D.João II, lote 1.07.2.1,Piso 1,Alas A e B
1990-096 Lisboa - Portugal
Tel: 21 105 40 00 - Fax: 21 106 40 50
tHR

Projectista :
Consórcio Viaponte/Cenor
Rua General Firmino Miguel
nº5 B rlc - Torre 1- Laranjeiras
1600-100 Lisboa - Portugal
Tel: 21 724 71 00 - Fax: 21 724 71 99
E-mail: geral@viaponte.pt
VIAPONTE
CONSÓRCIO VIAPONTE / CENOR
cenor
ecossistema

REDE FERROVIÁRIA DE ALTA VELOCIDADE

EIXO 2: LISBOA - PORTO — LOTE C1: ALENQUER / OTA - POMBAL

Componente da rede : 0
Tipo e Nº de Infra-estrutura : 0 0

Macro - Actividade : ENGENHARIA
Actividade : ESTUDO DE IMPACTE AMBIENTAL — E M

Macro - Especialidade :
Especialidade : 0 0

Pacote / Contrato : 04 019

Título e Sub-título :

VOLUME 17
ESTUDO DE IMPACTE AMBIENTAL
ÁREAS DE MAIOR VISIBILIDADE

Escalas Numéricas : 1:25.000
Escalas Gráficas : 0 500 1000 m
Nº Desenho : LC1 EP 170 153 0
Registo : 60153
Folha : 06/09
Versão Programa : ArcView 3.3

	Assinaturas	Data
Proj.	INÊS LOPES	28/02/2006
Des.	INÊS LOPES	28/02/2006
Verif.	JÚLIO JESUS	28/02/2006
Dir Projecto	JOÃO PREGO	28/02/2006

Subtítulo :

Ficheiro : 02 - EM - C00000000 - 00 - DWG0153 - 00.apr

Nº Desenho RAVE : 02 EM C00 00 0000 00 DWG 0153 00