





# FASE DE CONSTRUÇÃO

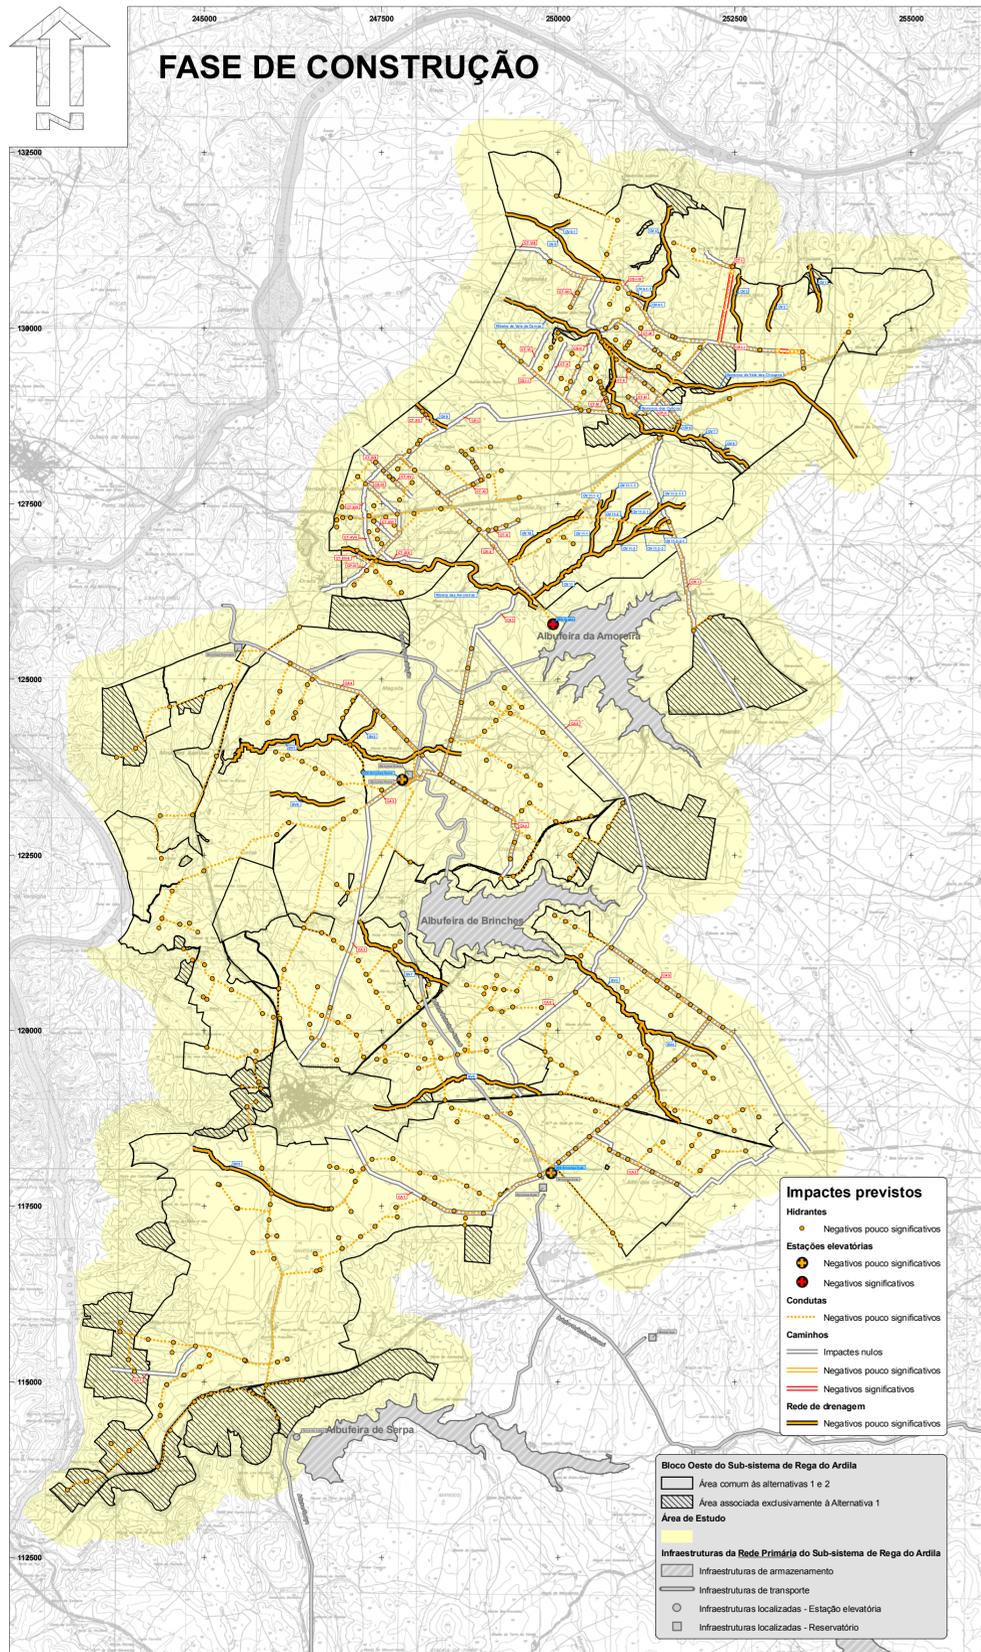

- Impactes previstos**
- Hidrantes**
    - Negativos pouco significativos
  - Estações elevatórias**
    - Negativos pouco significativos
    - Negativos significativos
  - Condutas**
    - Negativos pouco significativos
  - Caminhos**
    - Impactes nulos
    - Negativos pouco significativos
    - Negativos significativos
  - Rede de drenagem**
    - Negativos pouco significativos
- Bloco Oeste do Sub-sistema de Rega do Ardila**
- Área comum às alternativas 1 e 2
  - Área associada exclusivamente à Alternativa 1
- Área de Estudo**
- Infraestruturas da Rede Primária do Sub-sistema de Rega do Ardila**
- Infraestruturas de armazenamento
  - Infraestruturas de transporte
  - Infraestruturas localizadas - Estação elevatória
  - Infraestruturas localizadas - Reservatório

# FASE DE EXPLORAÇÃO

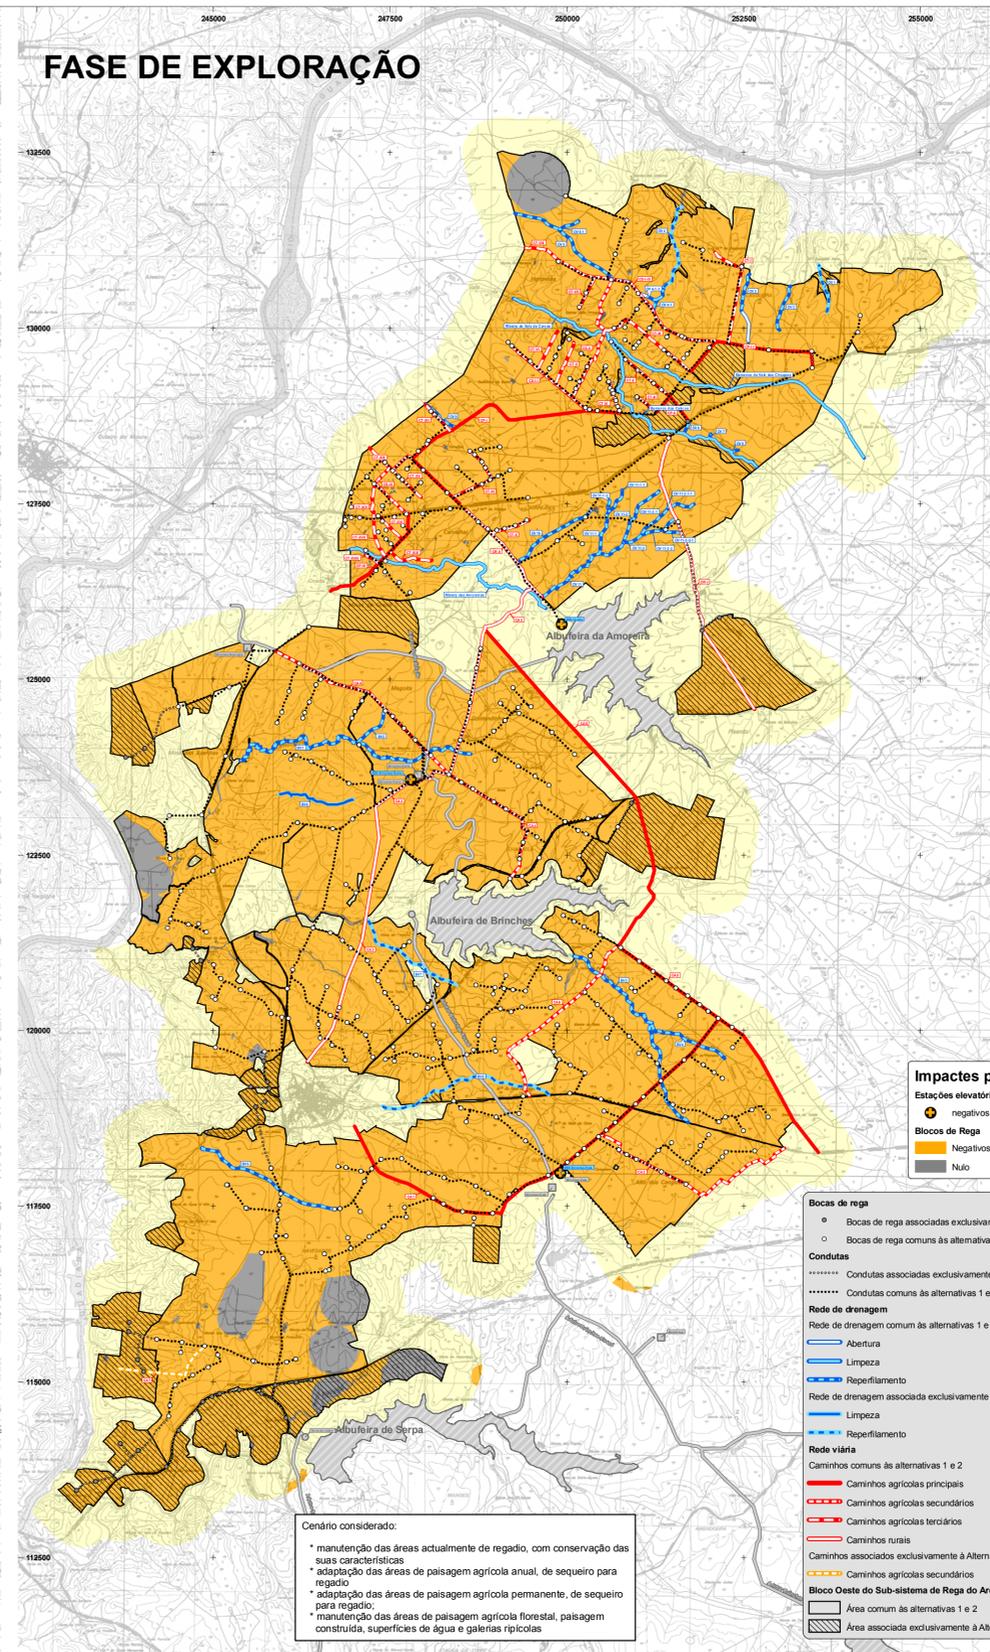

- Impactes previstos**
- Estações elevatórias secundárias**
    - Negativos pouco significativos
  - Blocos de Rega**
    - Negativos pouco significativos
    - Nulo
- Bocas de rega**
- Bocas de rega associadas exclusivamente à Alternativa 1
  - Bocas de rega comuns às alternativas 1 e 2
- Condutas**
- Condutas associadas exclusivamente à Alternativa 1
  - Condutas comuns às alternativas 1 e 2
- Rede de drenagem**
- Rede de drenagem comum às alternativas 1 e 2
  - Abertura
  - Limpeza
  - Reperilamento
  - Rede de drenagem associada exclusivamente à Alternativa 1
  - Limpeza
  - Reperilamento
- Rede viária**
- Caminhos comuns às alternativas 1 e 2
  - Caminhos agrícolas principais
  - Caminhos agrícolas secundários
  - Caminhos agrícolas terciários
  - Caminhos rurais
  - Caminhos associados exclusivamente à Alternativa 1
  - Caminhos agrícolas secundários
- Bloco Oeste do Sub-sistema de Rega do Ardila**
- Área comum às alternativas 1 e 2
  - Área associada exclusivamente à Alternativa 1

**Cenário considerado:**

- manutenção das áreas actualmente de regadio, com conservação das suas características
- adaptação das áreas de paisagem agrícola anual, de sequeiro para regadio
- adaptação das áreas de paisagem agrícola permanente, de sequeiro para regadio;
- manutenção das áreas de paisagem agrícola florestal, paisagem construída, superfícies de água e galerias ripícolas

EDIA  
 Empresa de Desenvolvimento e Infra-estruturas do Alqueva, S.A.

**Estudo de Impacte Ambiental do Bloco Oeste do Sub-sistema de Rega do Ardila**

Projecto: Elisabete Teixeira  
 Desenhou: Gonçalo Dumas  
 Verificou: Emanuel Viegas  
 Aprovou: Pedro Bettencourt

Data: Dezembro 2006  
 Escala: 1 : 50 000

Desenho: 21

Carta de impactes na paisagem nas fases de construção e de exploração