RAVE - REDE FERROVIÁRIA DE ALTA VELOCIDADE, SA

LIGAÇÃO FERROVIÁRIA DE ALTA VELOCIDADE ENTRE MADRID - LISBOA/PORTO

CORREDOR 1 - ELVAS / BADAJOZ

LOTE LTF - ELVAS / CAIA

ESTUDO PRÉVIO

VOLUME 18 - ESTUDO DE IMPACTE AMBIENTAL

TOMO 18.2 - PEÇAS DESENHADAS

N.º	Designação do Desenho	N.º Folhas (A1)
03-EM-D000-00-DWG00**01**-0A	**Enquadramento Geral**	1
03-EM-D000-00-DWG00**02**-0A	**Esboço Corográfico**	2
03-EM-D000-00-DWG00**03**-0A	**Ortofotomapa**	2
03-EM-D000-00-DWG00**04**-0A	**Carta Geológica**	2
03-EM-D000-00-DWG00**05**-0A	**Carta de Solos**	2
03-EM-D000-00-DWG00**06**-0A	**Carta de Capacidade do Solo**	2
03-EM-D000-00-DWG00**07**-0A	**Carta de Uso Actual do Solo**	2
03-EM-D000-00-DWG00**08**-0A	**Carta de Biótopos e Áreas Classificadas**	2
03-EM-D000-00-DWG00**09**-0A	**Paisagem - Análise Fisiográfica**	2
03-EM-D000-00-DWG00**10**-0A	**Carta de Unidades de Paisagem**	2
03-EM-D000-00-DWG00**11**-0A	**Carta de Análise de Ruído**	2
03-EM-D000-00-DWG00**12**-0A	**Carta de Ordenamento do Território**	2
03-EM-D000-00-DWG00**13**-0A	**Carta de Condicionantes e Servidões**	2
03-EM-D000-00-DWG00**14**-0A	**Carta de REN Desagregada por Ecossistemas**	2
03-EM-D000-00-DWG00**15**-0A	**Carta de Localização dos Elementos de Património**	2
03-EM-D000-00-DWG00**16**-0A	**Carta de Riscos Ambientais**	2
03-EM-D000-00-DWG00**17**-0A	**Carta Síntese de Impactes (Ortofotomapa)**	2
03-EM-D000-00-DWG00**18**-0A	**Carta Síntese de Impactes (Carta Militar)**	2
03-EM-D000-00-DWG00**19**-0A	**Proposta Base de Integração Paisagística**	2

SUBSTITUI :

SUBSTITUIDO POR:

VERIFICOU

DESENHOU

DESCRIÇÃO

DATA

REVISÃO

Nº DE DESENHO : 03-EM-D000-00-DWG0001-0A

Folha 1 de 1

ESCALAS: 1:45.000

NOME DO PROJECTO : ESTUDO DA LIGAÇÃO FERROVIÁRIA DE ALTA VELOCIDADE ENTRE MADRID-LISBOA/PORTO - CORREDOR 1 - ELVAS-BADAJOZ

DESIGNAÇÃO DO DESENHO : ESTUDO IMPACTE AMBIENTAL

NOME DO FICHEIRO: 03-EM-0000-00-DWG0001-0A.dgn

19/12/2007 08:43:49 / Margarida Salgado

E:\OPUS\Work\Desenho_EIA_ALTERAÇÃO_DEZ07\03-EM-0000-00-DWG0001_0A_1-1.dgn

SANTA EULÁLIA

NOSSA SENHORA DA EXPECTAÇÃO

S. VICENTE E VENTOSA

CAIA E S. PEDRO

ELVAS

ALCÁÇOVA

S. BRÁS E S. LOURENÇO

ASSUNÇÃO

AJUDA, SALVADOR E SANTO ILDEFONSO

VILA VIÇOSA

CILADAS

LOTE 3C

PORTUGAL

ESPANHA

LOTE LTF - FINAL DO TRAÇADO

ESTAÇÃO DE CAIA

LOTE 3C - RAVE

LOTE LTF - INÍCIO DO TRAÇADO

LIGAÇÃO 1

LIGAÇÃO 2

LIGAÇÃO 3

LIGAÇÃO 4

LIGAÇÃO 5

LIGAÇÃO 6

LIGAÇÃO 4.1

LIGAÇÃO 3.1

LIGAÇÃO 5.1

LIGAÇÃO 6.1

LIGAÇÃO 2.1

LIGAÇÃO 1.1

SOLUÇÃO 1

SOLUÇÃO 2

SOLUÇÃO 3

SOLUÇÃO 4

SOLUÇÃO 5

SOLUÇÃO 6

LEGENDA

- Solução 1/Ligação 1
- Solução 2/Ligação 2
- Solução 3/Ligação 3
- Solução 4/Ligação 4
- Solução 5/Ligação 5
- Solução 6/Ligação 6
- Viaduto ou Ponte
- Zona da Estação

OCEANO ATLÂNTICO

PORTO, AVEIRO, VISEU, ALMEIDA, CELORICO, GUARDA, V. FORMOSO, VALLADOLID, SALAMANCA, MADRID, CACERES, OTA, V. F. DE XIRA, LISBOA, ELVAS, BADAJOZ, MERIDA, EVORA, SINES

CORREDOR 1

AGRUPACIÓN EUROPEA DE INTERES ECONOMICO (A. E. I. E.)

adif ADMINISTRADOR DE INFRAESTRUCTURAS FERROVIARIAS

ALTA VELOCIDAD ESPAÑA PORTUGAL (A V E P)

rave

TITULO: LIGAÇÃO FERROVIÁRIA DE ALTA VELOCIDADE ENTRE MADRID-LISBOA / PORTO CORREDOR 1 - ELVAS / BADAJOZ LOTE LTF - ELVAS / CAIA

EMPRESA CONSULTORA: euroestudios ingenieros de consulta / COBA

COORDENADOR GERAL DO ESTUDO: RAMON MORENO

ESCALA : Numérica: ——— Gráfica: 0 500 1000m

DATA : DEZEMBRO 2007

DESENHOU: MPP

VERIFICOU: SAC

APROVOU: SAC

Nº DE DESENHO 03-EM-D000-00-DWG0001-0A

FOLHA 1 DE 1

TITULO DO DESENHO : ESTUDO PRÉVIO ESTUDO IMPACTE AMBIENTAL ENQUADRAMENTO GERAL

SUBSTITUI :

SUBSTITUIDO POR:

DESCRIÇÃO	DATA	REVISÃO

VERIFICOU

DESENHOU

ESCALAS: 1:25000

Nº DE DESENHO : 03-EM-D0000-00-DWG0002-0A

Folha 1 de 2


NOME DO PROJECTO : ESTUDO DA LIGAÇÃO FERROVIÁRIA DE ALTA VELOCIDADE ENTRE MADRID-LISBOA/PORTO - CORREDOR 1 - ELVAS-BADAJOZ

DESIGNAÇÃO DO DESENHO : ESTUDO IMPACTE AMBIENTAL

COBA

NOME DO FICHEIRO: 03-EM-D0000-00-DWG0002-0A.dgn

19/12/2007 08:17:01 / C:\Conjuntos ELEP\MS\Work\Desf mm_L3A_ALTERAÇÃO_DEZ07\03-EM-D000-00-DWG0002-0A_1-2.dgn

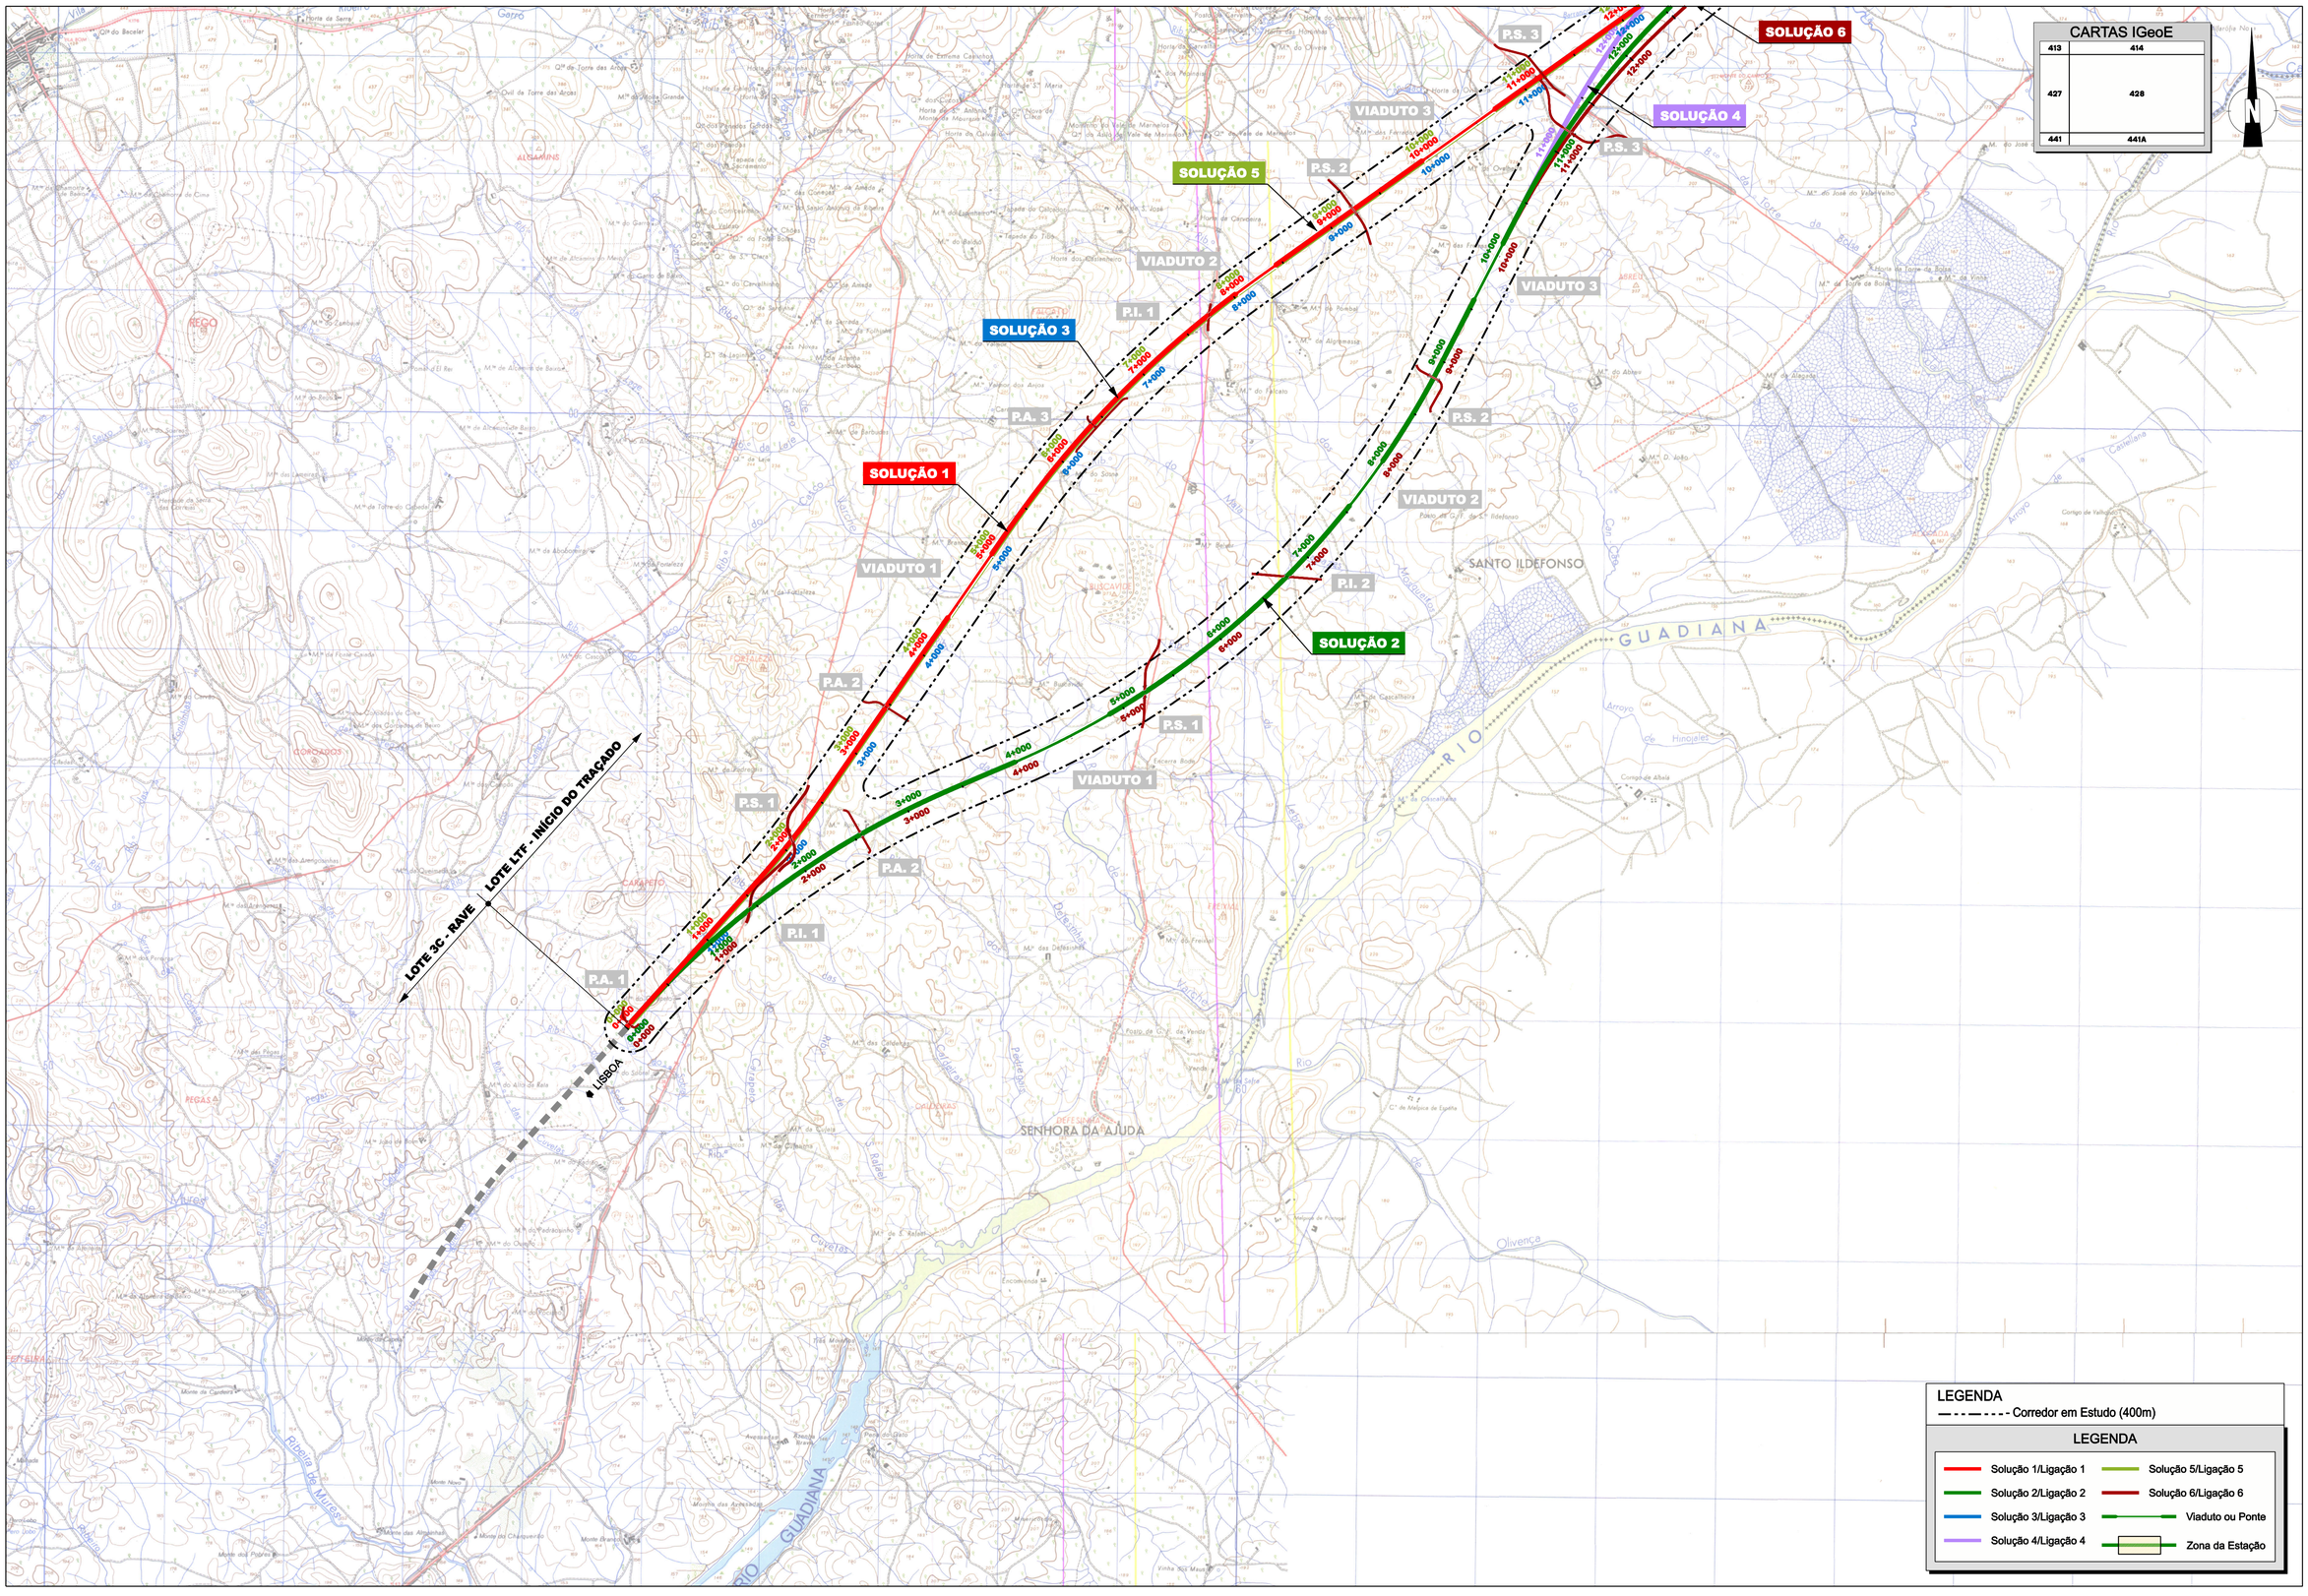

AGRUPACIÓN EUROPEA DE INTERES ECONOMICO (A. E. I. E.)

adif ADMINISTRADOR DE INFRAESTRUCTURAS FERROVIARIAS

ALTA VELOCIDAD ESPAÑA PORTUGAL (A V E P)

rave

TITULO:

LIGAÇÃO FERROVIÁRIA DE ALTA VELOCIDADE ENTRE MADRID-LISBOA / PORTO CORREDOR 1 - ELVAS / BADAJOZ LOTE LTF - ELVAS / CAIA

EMPRESA CONSULTORA: euroestudios Ingenieros de consulta / COBA

COORDENADOR GERAL DO ESTUDO: RAMON MORENO

ESCALA : 1:25000 Numérica:

0 500 1000m. Gráfica:

DATA :	DEZEMBRO 2007
DESENHOU:	MPP
VERIFICOU:	LL
APROVOU:	SAC

Nº DE DESENHO: 03-EM-D000-00-DWG0002-0A

FOLHA 1 DE 2

TITULO DO DESENHO :

ESTUDO PRÉVIO

ESTUDO IMPACTE AMBIENTAL

ESBOÇO COROGRÁFICO

SUBSTITUI :

SUBSTITUIDO POR:

REVISÃO	DATA	DESCRIÇÃO	DESENHOU	VERIFICOU	SUBSTITUI :
					SUBSTITUIDO POR:

NOME DO PROJECTO : ESTUDO DA LIGAÇÃO FERROVIÁRIA DE ALTA VELOCIDADE ENTRE MADRID-LISBOA/PORTO - CORREDOR 1 - ELVAS-BADAJOZ

DESIGNAÇÃO DO DESENHO : ESTUDO IMPACTE AMBIENTAL

ESCALAS: 1:25000

Nº DE DESENHO : 03-EM-D0000-00-DWG0002-0A

Folha 2 de 2

NOME DO FICHEIRO: 03-EM-D0000-00-DWG0002-0A.dgn

19/12/2007 08:18:52 / C:\Conteúdos EL\EP\MS\Area\Desfmm\LEAs_ALTERAÇÃO_DEZEMBRO\03-EM-D0000-00-DWG0002-0A_2-2.dgn

CARTAS IGeoE

399	400
413	414
427	428

LEGENDA

Corredor em Estudo (400m)

LEGENDA

- Solução 1/Ligação 1
- Solução 2/Ligação 2
- Solução 3/Ligação 3
- Solução 4/Ligação 4
- Solução 5/Ligação 5
- Solução 6/Ligação 6
- Viaduto ou Ponte
- Zona da Estação

AGRUPACIÓN EUROPEA DE INTERES ECONOMICO (A. E. I. E.)

ADIF ADMINISTRADOR DE INFRAESTRUCTURAS FERROVIARIAS

ALTA VELOCIDAD ESPAÑA PORTUGAL (A V E P)

rave

TITULO: LIGAÇÃO FERROVIÁRIA DE ALTA VELOCIDADE ENTRE MADRID-LISBOA / PORTO CORREDOR 1 - ELVAS / BADAJOZ LOTE LTF - ELVAS / CAIA

EMPRESA CONSULTORA: euroestudios Ingenieros de consulta; COBA

COORDENADOR GERAL DO ESTUDO: RAMON MORENO

ESCALA : 1:25000 Numérica:

0 500 1000m. Gráfica:

DATA : DEZEMBRO 2007

DESENHOU: MPP

VERIFICOU: LL

APROVOU: SAC

Nº DE DESENHO 03-EM-D000-00-DWG0002-0A

FOLHA 2 DE 2

TITULO DO DESENHO :

ESTUDO PRÉVIO


ESTUDO IMPACTE AMBIENTAL

ESBOÇO COROGRÁFICO

SUBSTITUI :

SUBSTITUIDO POR:

VERIFICOU	DESENHOU	DESCRIÇÃO	DATA	REVISÃO

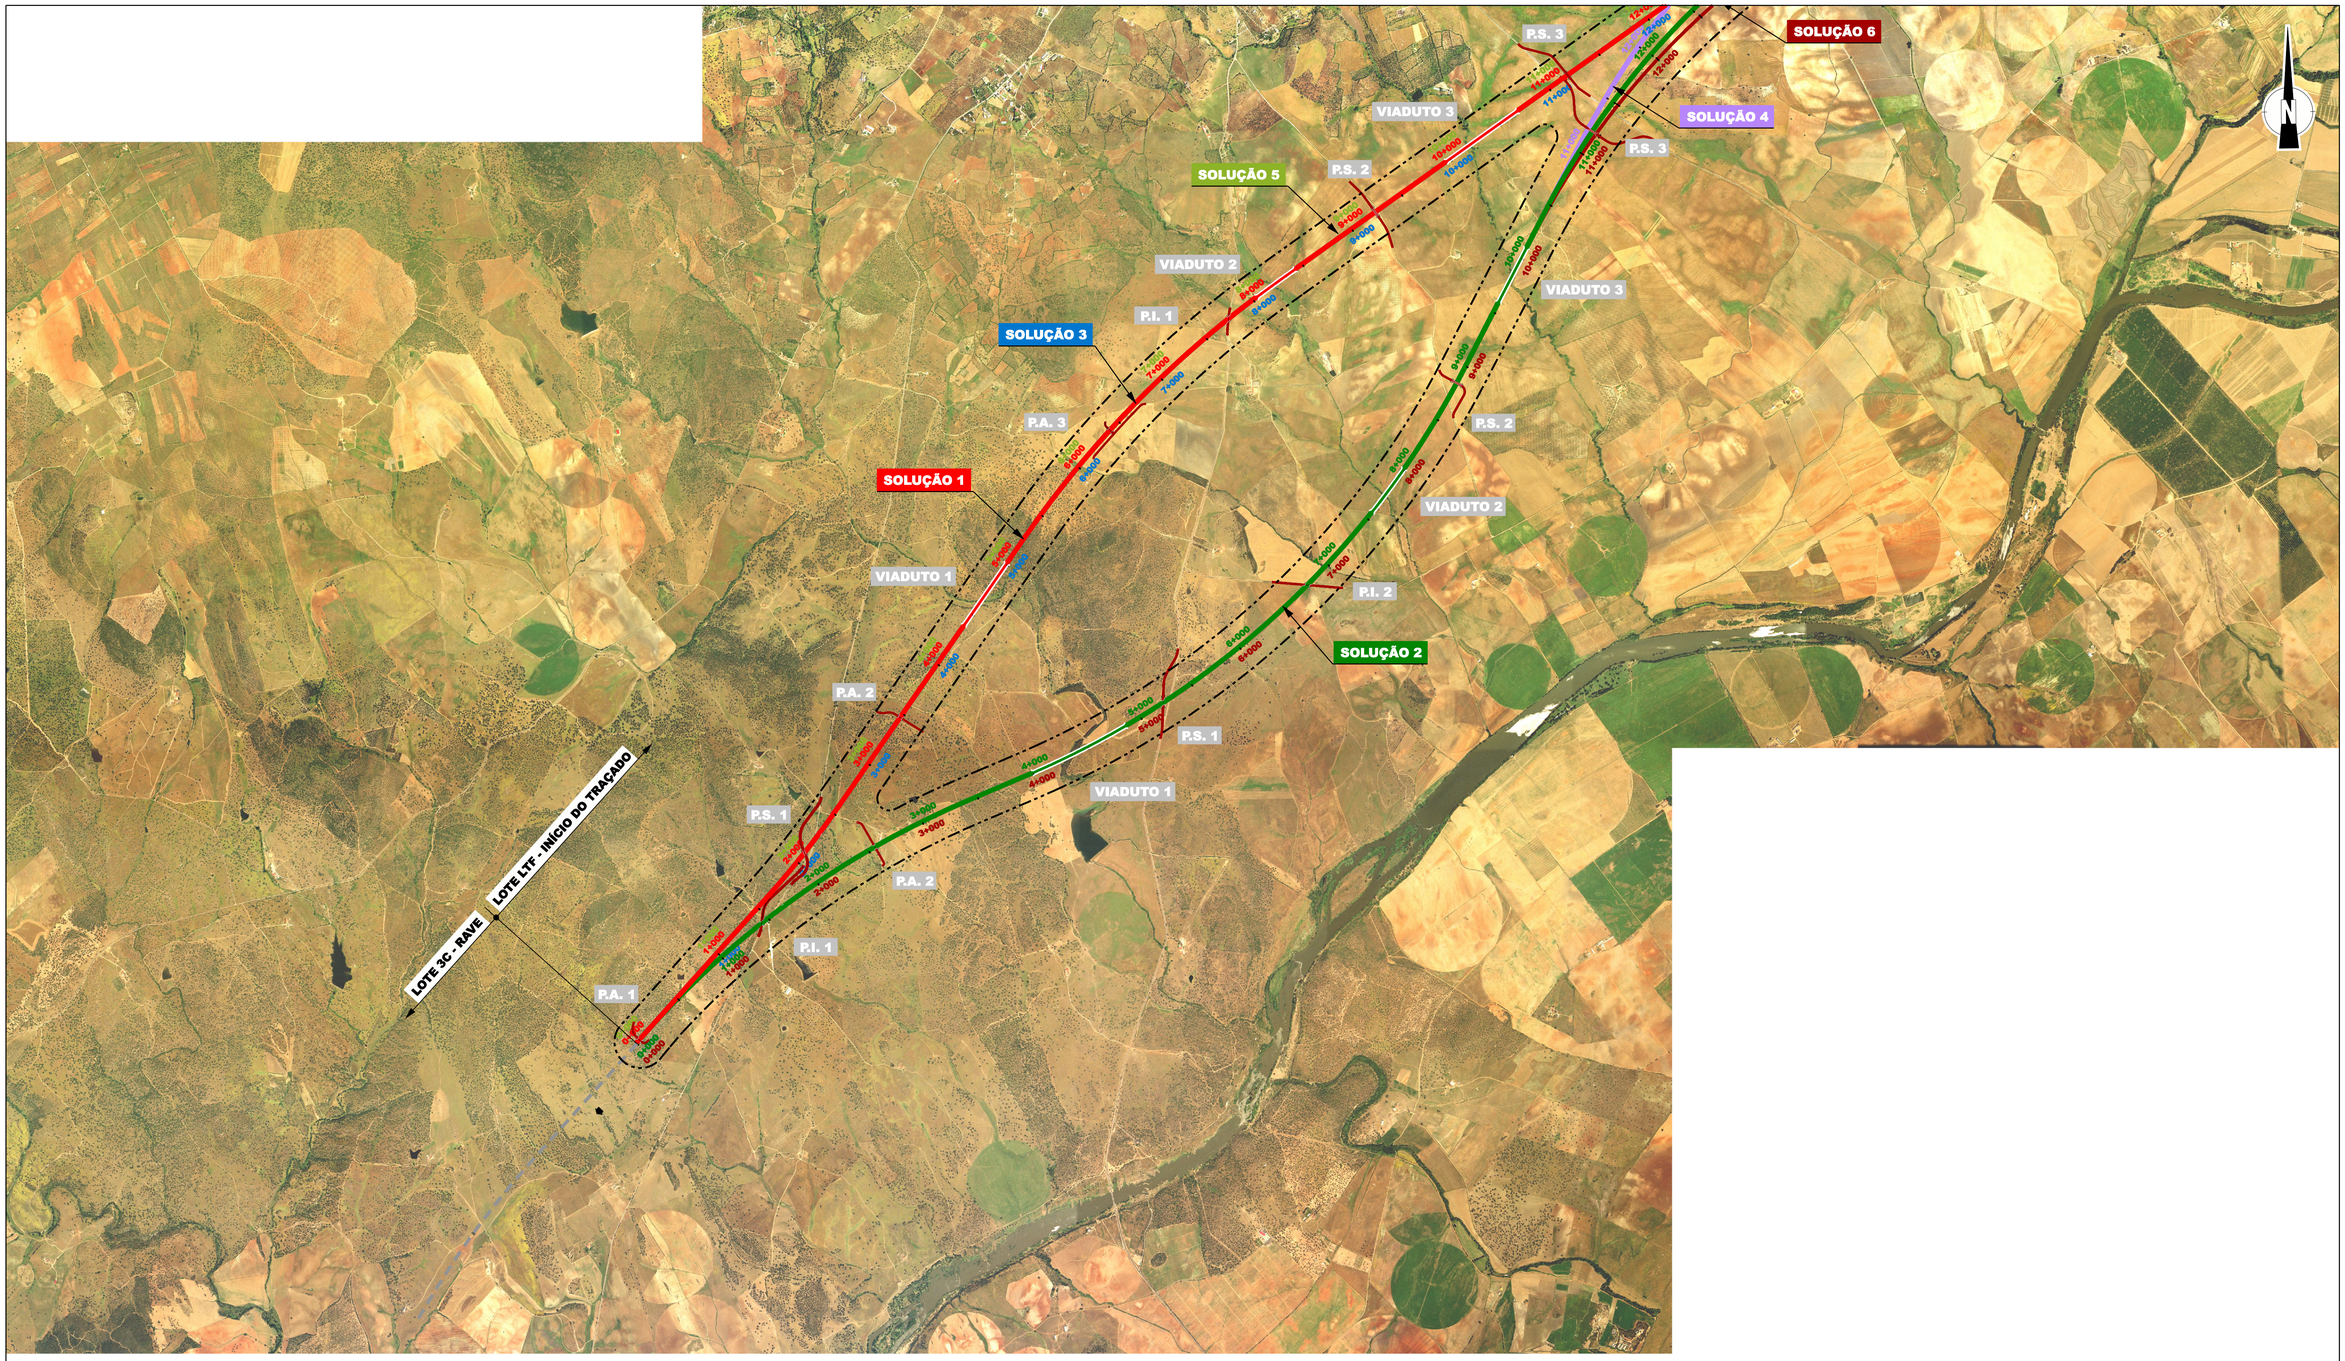

LEGENDA

Corredor em Estudo (400m)

LEGENDA

- Solução 1/Ligação 1
- Solução 2/Ligação 2
- Solução 3/Ligação 3
- Solução 4/Ligação 4
- Solução 5/Ligação 5
- Solução 6/Ligação 6
- Viaduto ou Ponte
- Zona da Estação

Nº DE DESENHO : 03-EM-D000-00-DWG0003-0A

Folha 1 de 2

ESCALAS: 1:25000

NOME DO PROJECTO : ESTUDO DA LIGAÇÃO FERROVIÁRIA DE ALTA VELOCIDADE ENTRE MADRID-LISBOA/PORTO - CORREDOR 1 - ELVAS-BADAJOZ

DESIGNAÇÃO DO DESENHO : ESTUDO IMPACTE AMBIENTAL

NOME DO FICHEIRO: 03-EM-0000-00-DWG0003-0A.dgn

19/12/2007 08:21:17 C:\Documentos E:\OPUS\Area\Desenho\E4_ALTERAÇÃO_DEZEMBRO\03-EM-0000-00-DWG0003-0A_1-2.dgn

AGRUPACIÓN EUROPEA DE INTERES ECONOMICO (A. E. I. E.)

ALTA VELOCIDAD ESPAÑA PORTUGAL (A V E P)

adif ADMINISTRADOR DE INFRAESTRUCTURAS FERROVIARIAS

rave

TITULO: LIGAÇÃO FERROVIÁRIA DE ALTA VELOCIDADE ENTRE MADRID-LISBOA / PORTO CORREDOR 1 - ELVAS / BADAJOZ LOTE LTF - ELVAS / CAIA

EMPRESA CONSULTORA: euroestudios ingenieros de consulta — COBA

COORDENADOR GERAL DO ESTUDO: RAMON MORENO

ESCALA : 1:25000 Numérica:

0 500 1000m. Gráfica:

DATA : DEZEMBRO 2007

DESENHOU: MPP

VERIFICOU: SAC

APROVOU: SAC

Nº DE DESENHO 03-EM-D000-00-DWG0003-0A

FOLHA 1 DE 2


TITULO DO DESENHO :

ESTUDO PRÉVIO

ESTUDO IMPACTE AMBIENTAL

ORTOFOTOMAPA

SUBSTITUI :	VERIFICOU	DESENHOU	DESCRIÇÃO	DATA	REVISÃO					
SUBSTITUIDO POR:										

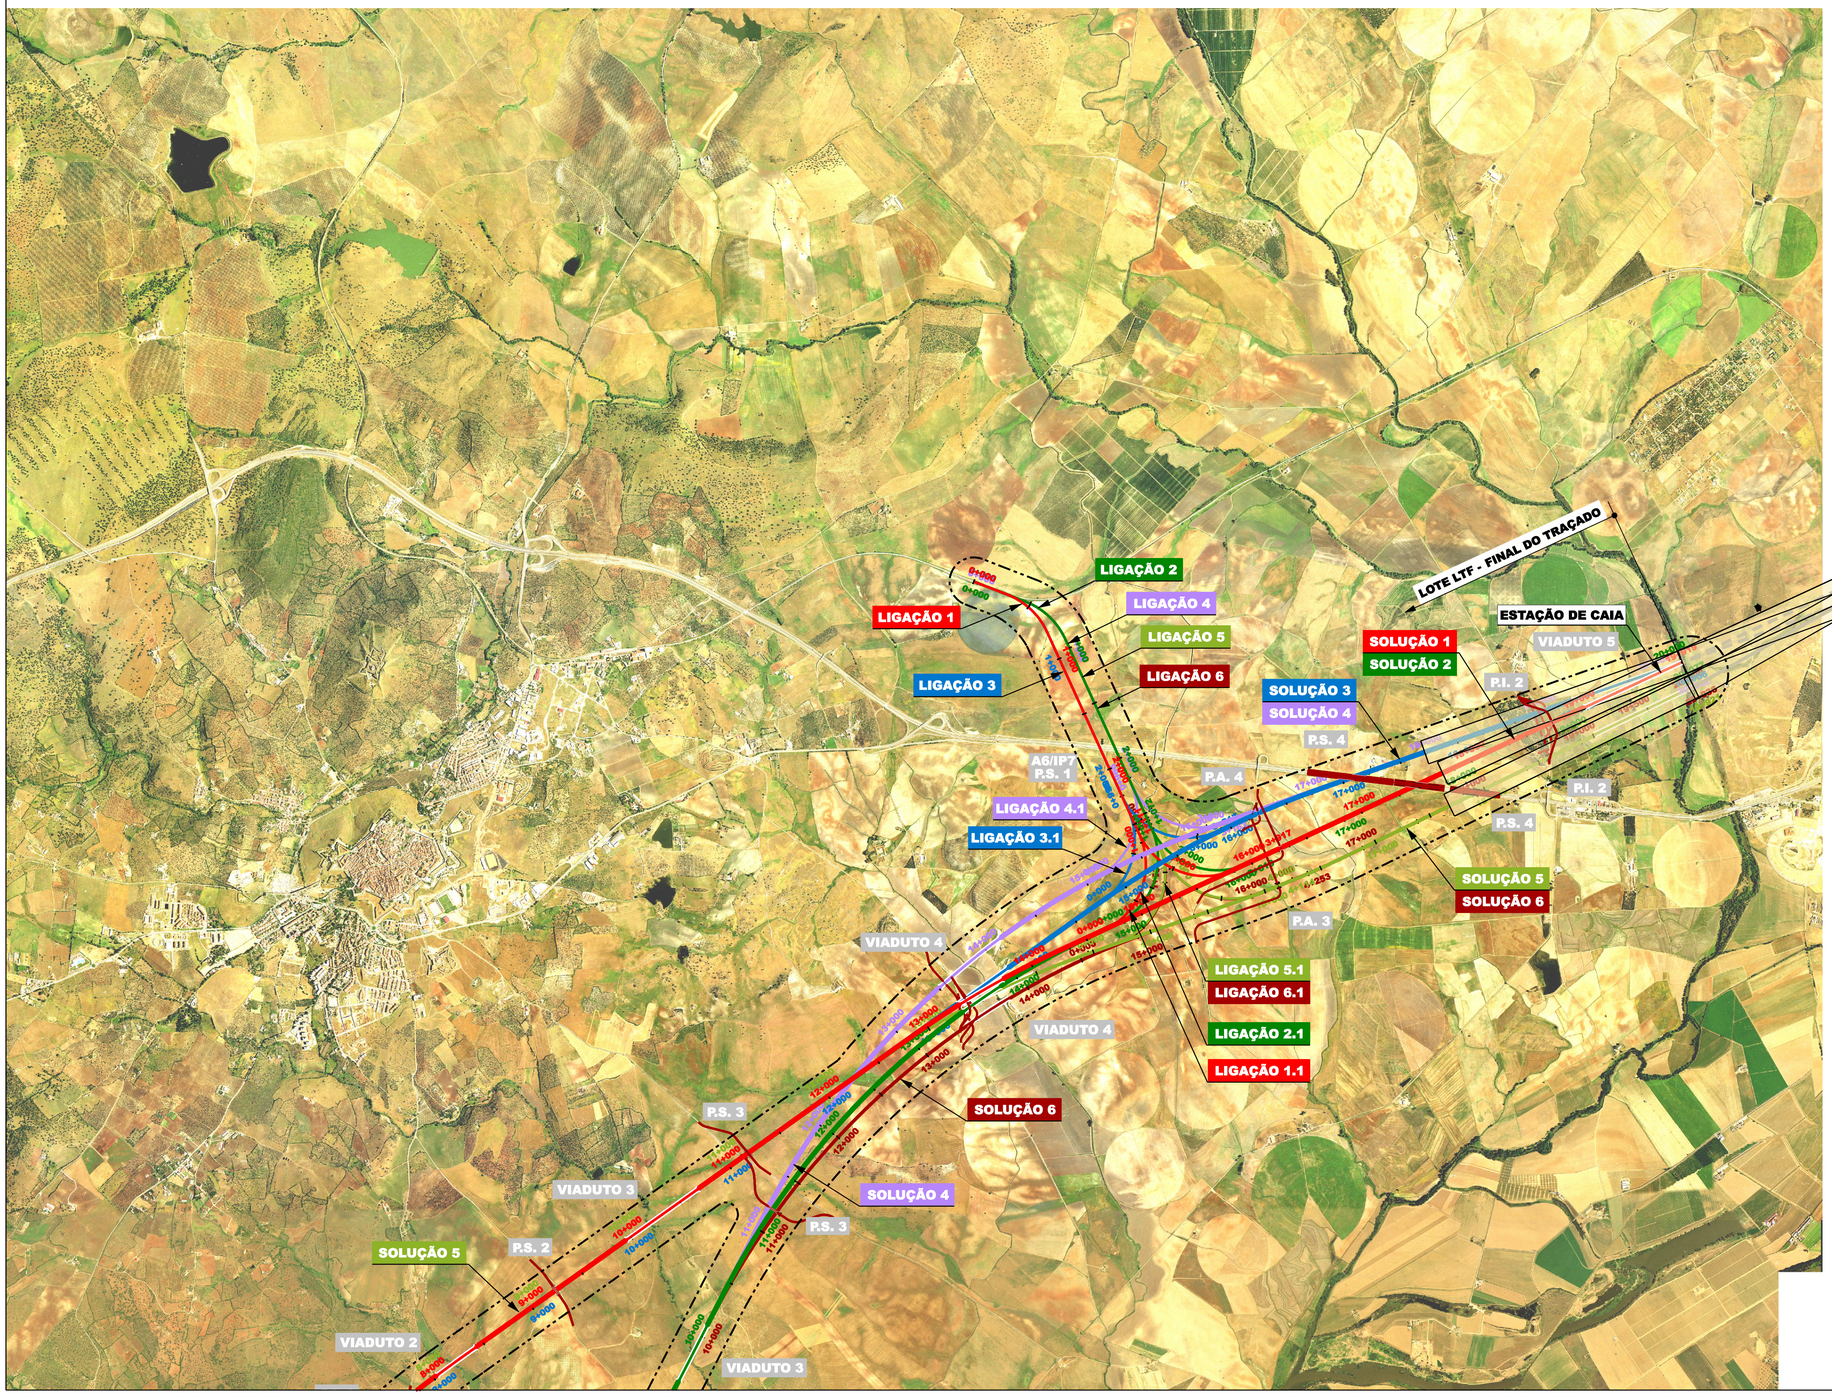

NOME DO FICHEIRO: 03-EM-0000-00-DWG0003-0A.dgn	DESIGNAÇÃO DO DESENHO: ESTUDO IMPACTE AMBIENTAL	NOME DO PROJECTO: ESTUDO DA LIGAÇÃO FERROVIÁRIA DE ALTA VELOCIDADE ENTRE MADRID-LISBOA/PORTO - CORREDOR 1 - ELVAS-BADAJOZ	ESCALAS: 1:25000

Nº DE DESENHO: 03-EM-D000-00-DWG0003-0A
Folha 2 de 2

19/12/2007 08:23:36 / C_Conçalves
E:\EIA\AVS\Vmd\Desf\mdl_EIA_ALTERAÇÃO_DEZ07\03-EM-0000-00-DWG0003-0A_2-2.dgn

AGRUPACIÓN EUROPEA DE INTERES ECONOMICO (A. E. I. E.)
adif ADMINISTRADOR DE INFRAESTRUCTURAS FERROVIARIAS
ALTA VELOCIDAD ESPAÑA PORTUGAL (A V E P)
rave

TITULO: LIGAÇÃO FERROVIÁRIA DE ALTA VELOCIDADE ENTRE MADRID-LISBOA / PORTO CORREDOR 1 - ELVAS / BADAJOZ LOTE LTF - ELVAS / CAIA

EMPRESA CONSULTORA: euroestudios Ingenieros de consulta / COBA

COORDENADOR GERAL DO ESTUDO: RAMON MORENO

ESCALA : 1:25000 Numérico: 0 500 1000m. Gráfico:

DATA : DEZEMBRO 2007
DESENHOU: MPP
VERIFICOU: SAC
APROVOU: SAC

Nº DE DESENHO 03-EM-D000-00-DWG0003-0A
FOLHA 2 DE 2

TITULO DO DESENHO :
ESTUDO PRÉVIO
ESTUDO IMPACTE AMBIENTAL
ORTOFOTOMAPA

SUBSTITUI :

SUBSTITUIDO POR:

VERIFICOU	DESENHOU	DESCRIÇÃO	DATA	REVISÃO

Nº DE DESENHO : 03-EM-D000-00-DWG0004-0A

Folha 1 de 2

ESCALAS: 1:25000

NOME DO PROJECTO: ESTUDO DA LIGAÇÃO FERROVIÁRIA DE ALTA VELOCIDADE ENTRE MADRID-LISBOA/PORTO - CORREDOR 1 - ELVAS-BADAJOZ

DESIGNAÇÃO DO DESENHO: ESTUDO IMPACTE AMBIENTAL

NOME DO FICHEIRO: 03-EM-0000-00-DWG0004-0A.dgn

09/02/2008 18:50:52 / C_Gonçalves

E:\EIA\MS\Verão\Desfinal_EIA_ALTERAÇÃO_DEZ07\03-EM-0000-00-DWG0004-0A_1-2.dgn

SOLUÇÃO 1
SOLUÇÃO 2
SOLUÇÃO 3
SOLUÇÃO 4
SOLUÇÃO 5
SOLUÇÃO 6
VIADUTO 1
VIADUTO 2
VIADUTO 3
P.S. 1
P.S. 2
P.S. 3
P.I. 1
P.I. 2
P.A. 1
P.A. 2
P.A. 3
LOTE LTF - INÍCIO DO TRAÇADO
LOTE 3C - RAVE
LISBOA

CARTAS IGeoE

413	414	
427	428	
441	441A	

LEGENDA

- Corredor em Estudo (400m)
- Contrato de Prospecção e Pesquisa

Fonte: DGEG (Dezembro 2007)

Modernos
- a — Aluviões actuais

Plistocénico
- Qt — 5-10m
- Q2 — 15-20m — Depósitos de terraços fluviais
- Q1 — 30-40m

Paleogénico
- Q — Conglomerados, margas areníticas e arenitos arcósicos

Silúrico
- S — Xistos com ftanitos (+) e xistos grafitosos (+) com Monograptus e quartzitos (t), intercalados

Câmbrico
- C1 — Xistos, quartzitos e grauvaques, fossilíferos
- Cb — Rochas verdes (ofiolitos)
- C1c — Calcários cristalinos, incluindo calcários dolomíticos
- Arcoses
- Conglomerado poligénico
- Cornenas calco-silicatadas — Rochas cámbricas metamorfizadas

Precâmbrico
- PC — Xistos e grauvaques. Quartzitos negros intercalados (+) Calcários e rochas verdes associados (C)

Rochas eruptivas

Hercínicas
- γ2c — Granito alcalino, biotítico, porfiróide de grão grosseiro a médio
- γ2c — Granito alcalino, biotítico, não porfiróide, de grão grosseiro a médio
- T — Quartzo-diorito com hornblenda e biotite

Ante-estefanianas
- Γ — Gabros anfibólicos e piroxénicos; incluindo hornblendites, piroxenitos e dioritos

Ante-hercínicas
- Brechas eruptivas
- Rochas hiperalcalinas (Sienitos,microssienitos, granitos e sienitos quartzíferos com riebequite e egirina; e pertitosito)
- γ2 — Granito alcalino, tectonizado, de Portalegre

Rochas filonianas
- q — Quartzo
- Aplito-pegmatitos
- π — Pórfiros ácidos
- Vosgesitos
- Mt — Metadoleritos(δz), incluindo o "Grande filão do Alentejo" (Da)

Fonte: Gonçalves, F.; Torres de Assunção, C. T. (1970) - Carta Geológica de Portugal na Escala 1:50.000 e Notícia Explicativa da folha 37-A ELVAS. Serviço Geológico de Portugal

LEGENDA

- Solução 1/Ligação 1
- Solução 2/Ligação 2
- Solução 3/Ligação 3
- Solução 4/Ligação 4
- Solução 5/Ligação 5
- Solução 6/Ligação 6
- Viaduto ou Ponte
- Zona da Estação

AGRUPACIÓN EUROPEA DE INTERES ECONOMICO (A. E. I. E.)

ALTA VELOCIDAD ESPAÑA PORTUGAL (A V E P)

TITULO: LIGAÇÃO FERROVIÁRIA DE ALTA VELOCIDADE ENTRE MADRID-LISBOA / PORTO CORREDOR 1 - ELVAS / BADAJOZ LOTE LTF - ELVAS / CAIA

EMPRESA CONSULTORA: euroestudios Ingenieros de consulta / COBA

COORDENADOR GERAL DO ESTUDO: RAMON MORENO

ESCALA : 1:25000 Numérico:

0 500 1000m. Gráfico:

DATA : DEZEMBRO 2007

DESENHOU: MPP

VERIFICOU: SAC

APROVOU: SAC

Nº DE DESENHO 03-EM-D000-00-DWG0004-0A

FOLHA 1 DE 2

TITULO DO DESENHO :

ESTUDO PRÉVIO
ESTUDO IMPACTE AMBIENTAL

CARTA GEOLÓGICA

SUBSTITUI :

SUBSTITUIDO POR:

VERIFICOU

DESENHOU

DESCRIÇÃO

DATA

REVISÃO

Nº DE DESENHO : 03-EM-D000-00-DWG0004-0A

Folha 2 de 2


ESCALAS: 1:25000

NOME DO PROJECTO : ESTUDO DA LIGAÇÃO FERROVIÁRIA DE ALTA VELOCIDADE ENTRE MADRID-LISBOA/PORTO - CORREDOR 1 - ELVAS-BADAJOZ

DESIGNAÇÃO DO DESENHO : ESTUDO IMPACTE AMBIENTAL

NOME DO FICHEIRO : 03-EM-D000-00-DWG0004-0A.dgn

09/02/2008 18:49:32 E:\DPVMS\Xmls\Destinos_EIA_ALTERAÇÃO_DEZ07\03-EM-D000-00-DWG0004-0A_2-2.dgn

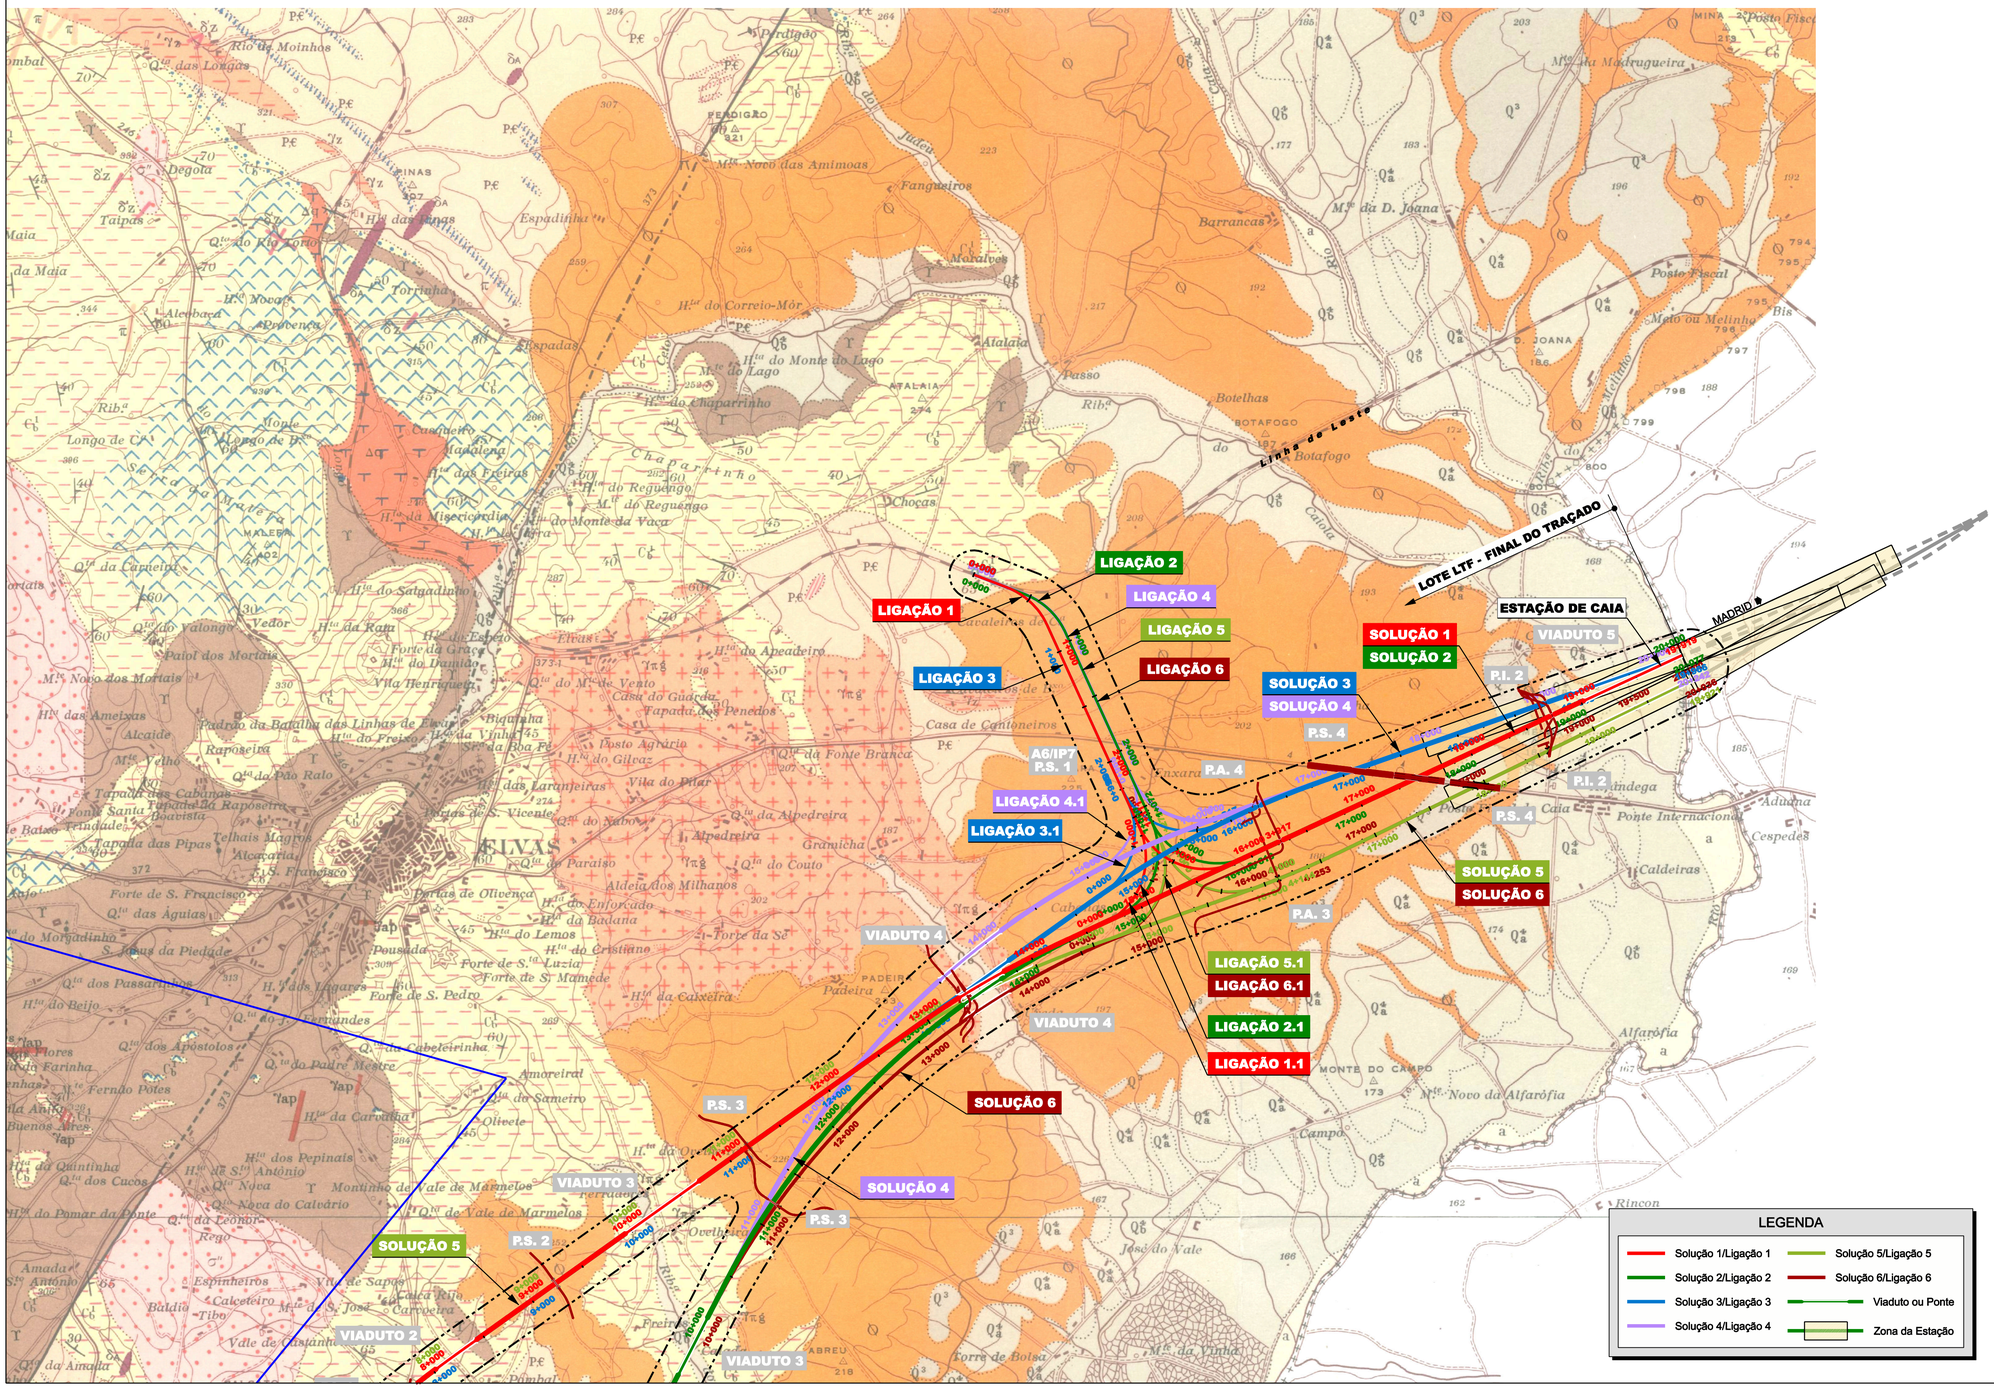

AGRUPACIÓN EUROPEA DE INTERES ECONOMICO (A. E. I. E.)

adif ALTA VELOCIDAD ESPAÑA PORTUGAL (A V E P)

rave

TITULO: LIGAÇÃO FERROVIÁRIA DE ALTA VELOCIDADE ENTRE MADRID-LISBOA / PORTO CORREDOR 1 - ELVAS / BADAJOZ LOTE LTF - ELVAS / CAIA

EMPRESA CONSULTORA: euroestudios ingenieros de consulta — COBA

COORDENADOR GERAL DO ESTUDO: RAMON MORENO

ESCALA : 1:25000 Numérica: — 0 500 1000m. Gráfica:

DATA : DEZEMBRO 2007

DESENHOU: MPP

VERIFICOU: SAC

APROVOU: SAC

Nº DE DESENHO 03-EM-D000-00-DWG0004-0A


FOLHA 2 DE 2

TITULO DO DESENHO : ESTUDO PRÉVIO ESTUDO IMPACTE AMBIENTAL CARTA GEOLÓGICA

SUBSTITUI :

SUBSTITUIDO POR:

VERIFICOU	DESENHOU	DESCRIÇÃO	DATA	REVISÃO

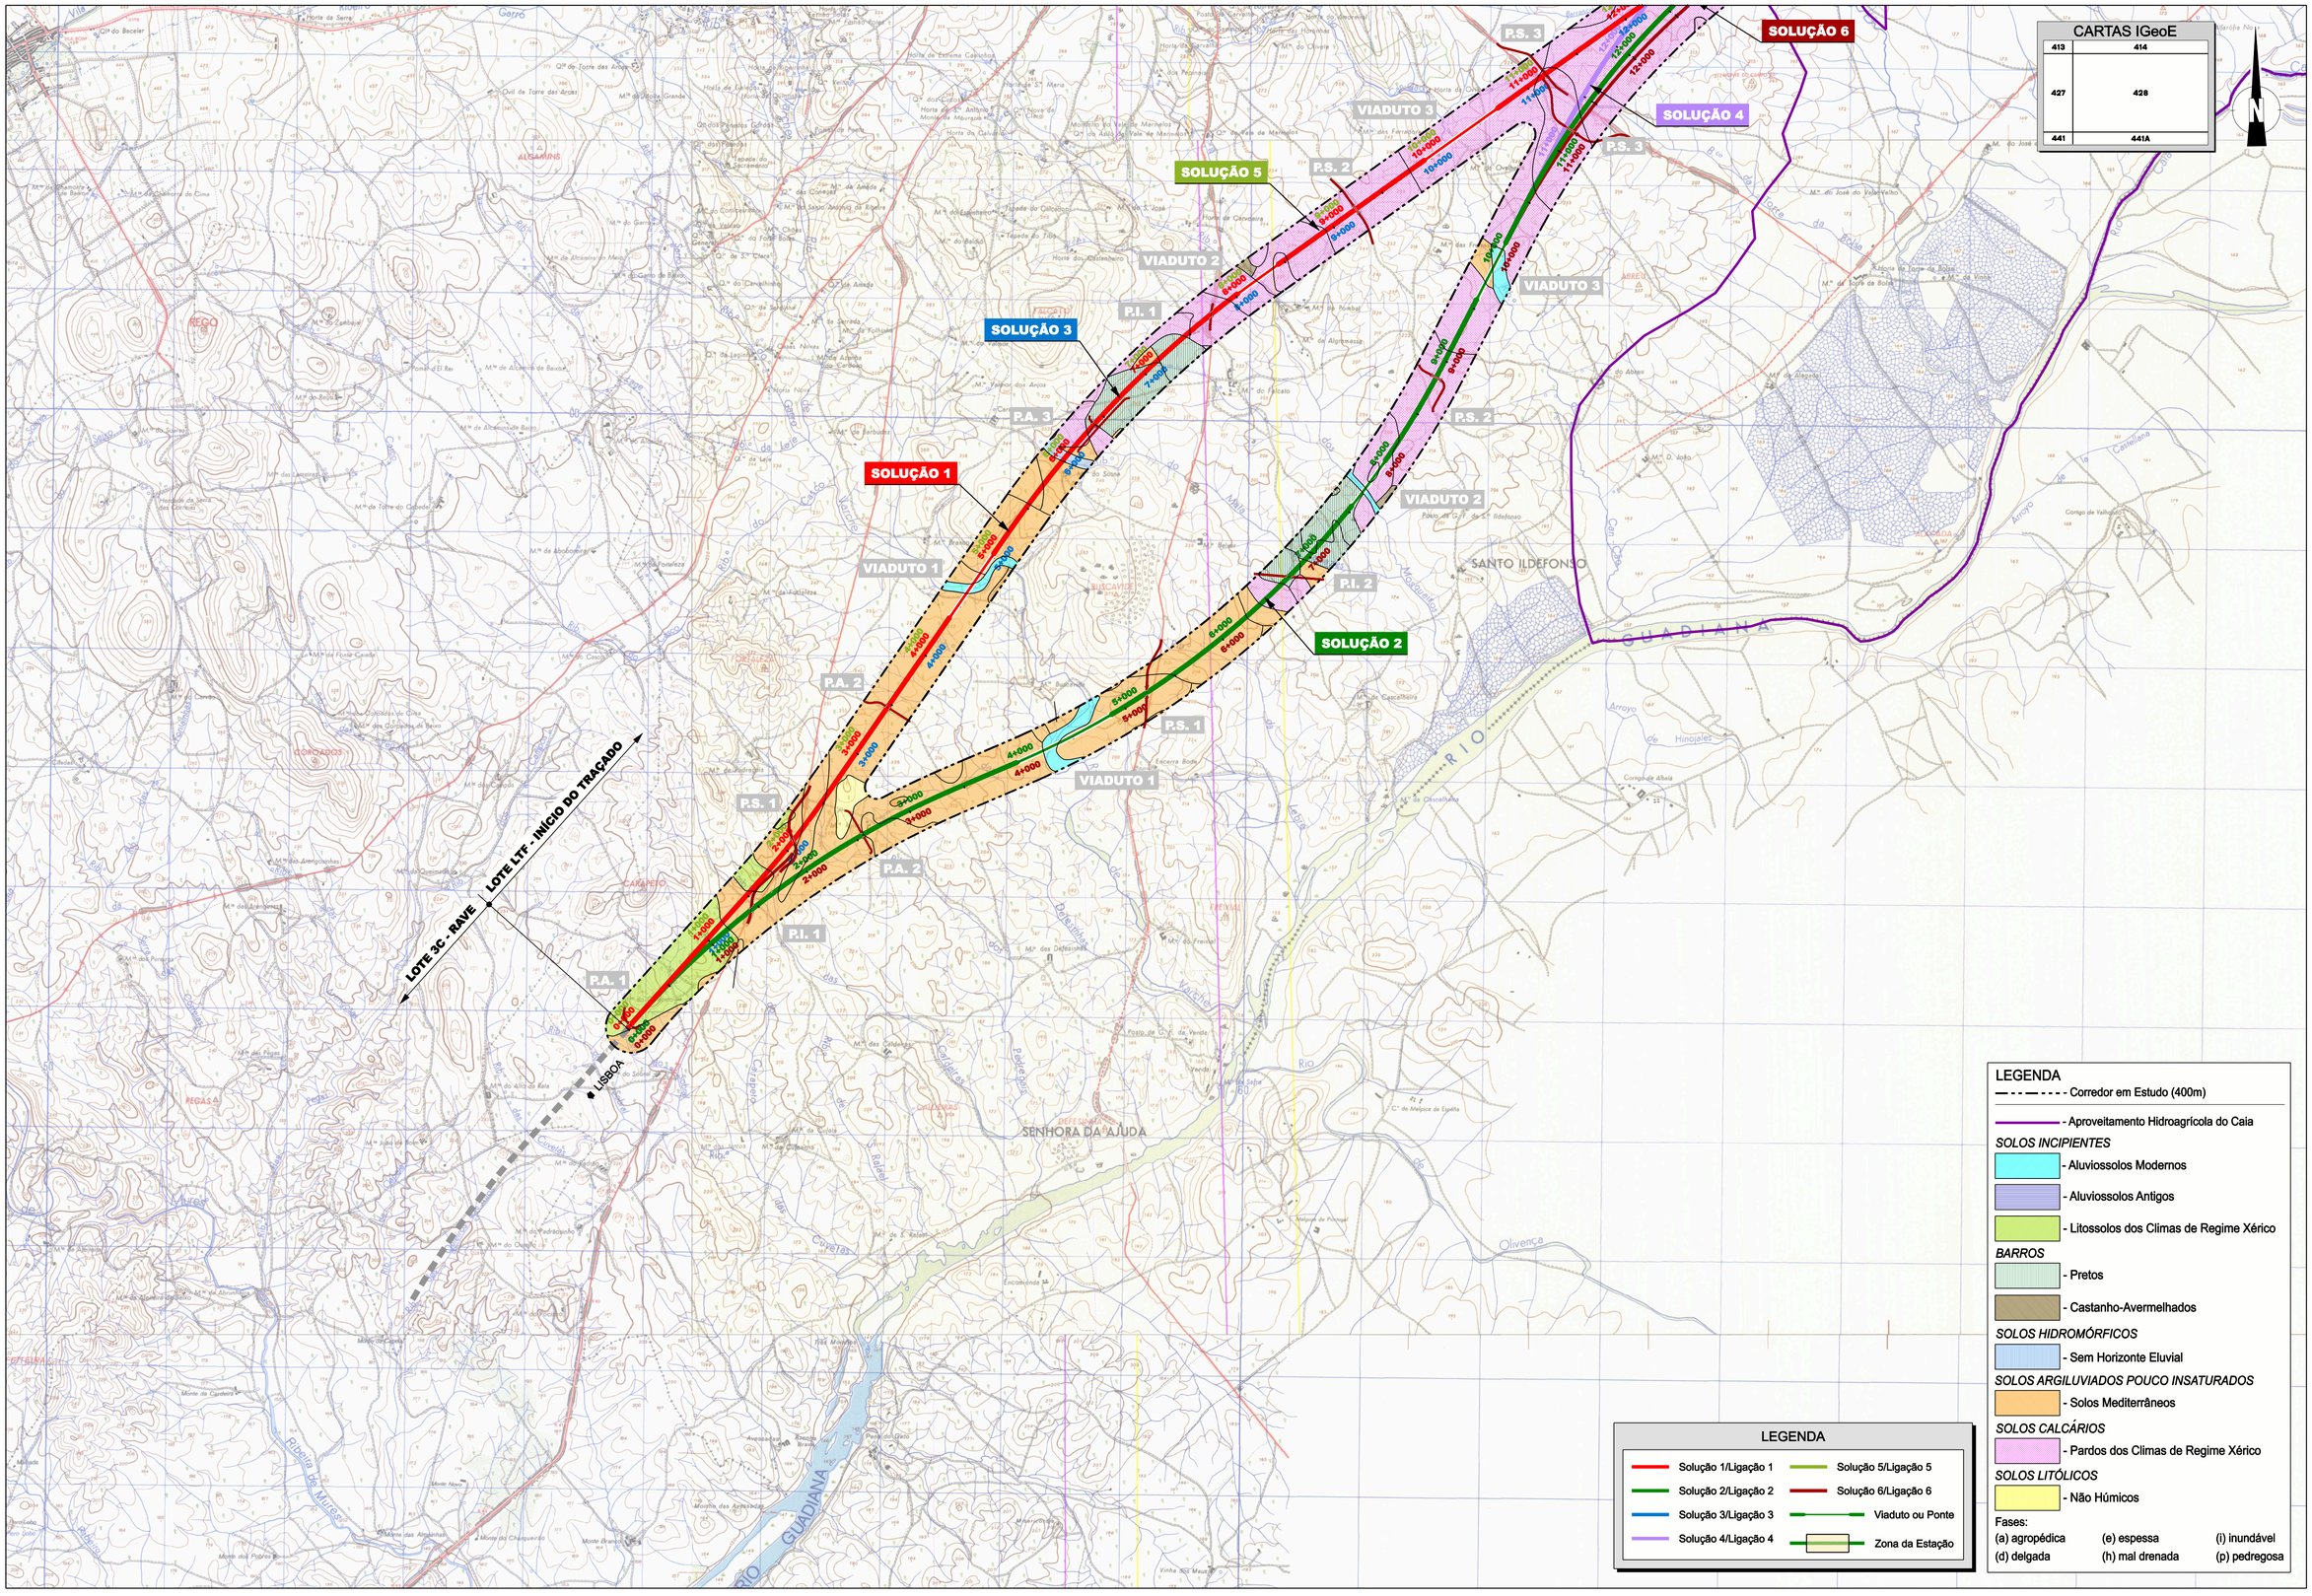

ESCALAS:	1:25000
Nº DE DESENHO :	03-EM-D000-00-DWG0005-0A
Folha	1 de 2

NOME DO PROJECTO: ESTUDO DA LIGAÇÃO FERROVIÁRIA DE ALTA VELOCIDADE ENTRE MADRID-LISBOA/PORTO - CORREDOR 1 - ELVAS-BADAJOZ

DESIGNAÇÃO DO DESENHO: ESTUDO IMPACTE AMBIENTAL

NOME DO FICHEIRO: 03-EM-D000-00-DWG0005-0A.dgn

19/12/2007 08:28:09 E:\EP\VIS\Vrml\Desf\mrl_L3A_ALTERAÇÃO_DEZ07\03-EM-D000-00-DWG0005-0A_1-2.dgn / C_Conçalves

AGRUPACIÓN EUROPEA DE INTERES ECONOMICO (A. E. I. E.)

ALTA VELOCIDAD ESPAÑA PORTUGAL (A V E P)

TITULO: LIGAÇÃO FERROVIÁRIA DE ALTA VELOCIDADE ENTRE MADRID-LISBOA / PORTO CORREDOR 1 - ELVAS / BADAJOZ LOTE LTF - ELVAS / CAIA

EMPRESA CONSULTORA: euroestudios Ingenieros de consulta / COBA

COORDENADOR GERAL DO ESTUDO: RAMON MORENO

ESCALA : 1:25000 Numérica: 0 500 1000m. Gráfica:

DATA :	DEZEMBRO 2007
DESENHOU:	MPP
VERIFICOU:	PCM
APROVOU:	SAC

Nº DE DESENHO: 03-EM-D000-00-DWG0005-0A

FOLHA 1 DE 2

TITULO DO DESENHO :

ESTUDO PRÉVIO
ESTUDO IMPACTE AMBIENTAL

CARTA DE SOLOS

SUBSTITUI :

SUBSTITUIDO POR:

DESCRIÇÃO	DATA	REVISÃO

DESENHOU | VERIFICOU

ESCALAS: 1:25000

Nº DE DESENHO: 03-EM-D000-00-DWG0005-0A

Folha 2 de 2


NOME DO PROJECTO: ESTUDO DA LIGAÇÃO FERROVIÁRIA DE ALTA VELOCIDADE ENTRE MADRID-LISBOA/PORTO - CORREDOR 1 - ELVAS-BADAJOZ

DESIGNAÇÃO DO DESENHO: ESTUDO IMPACTE AMBIENTAL

NOME DO FICHEIRO: 03-EM-D000-00-DWG0005-0A.dgn

19/12/2007 08:29:56 / C_Gonçalves

E:\EP\MDR\Area\Desenho_EIA_ALTERAÇÃO_DEC07\03-EM-D000-00-DWG0005-0A_2 - 2.dgn

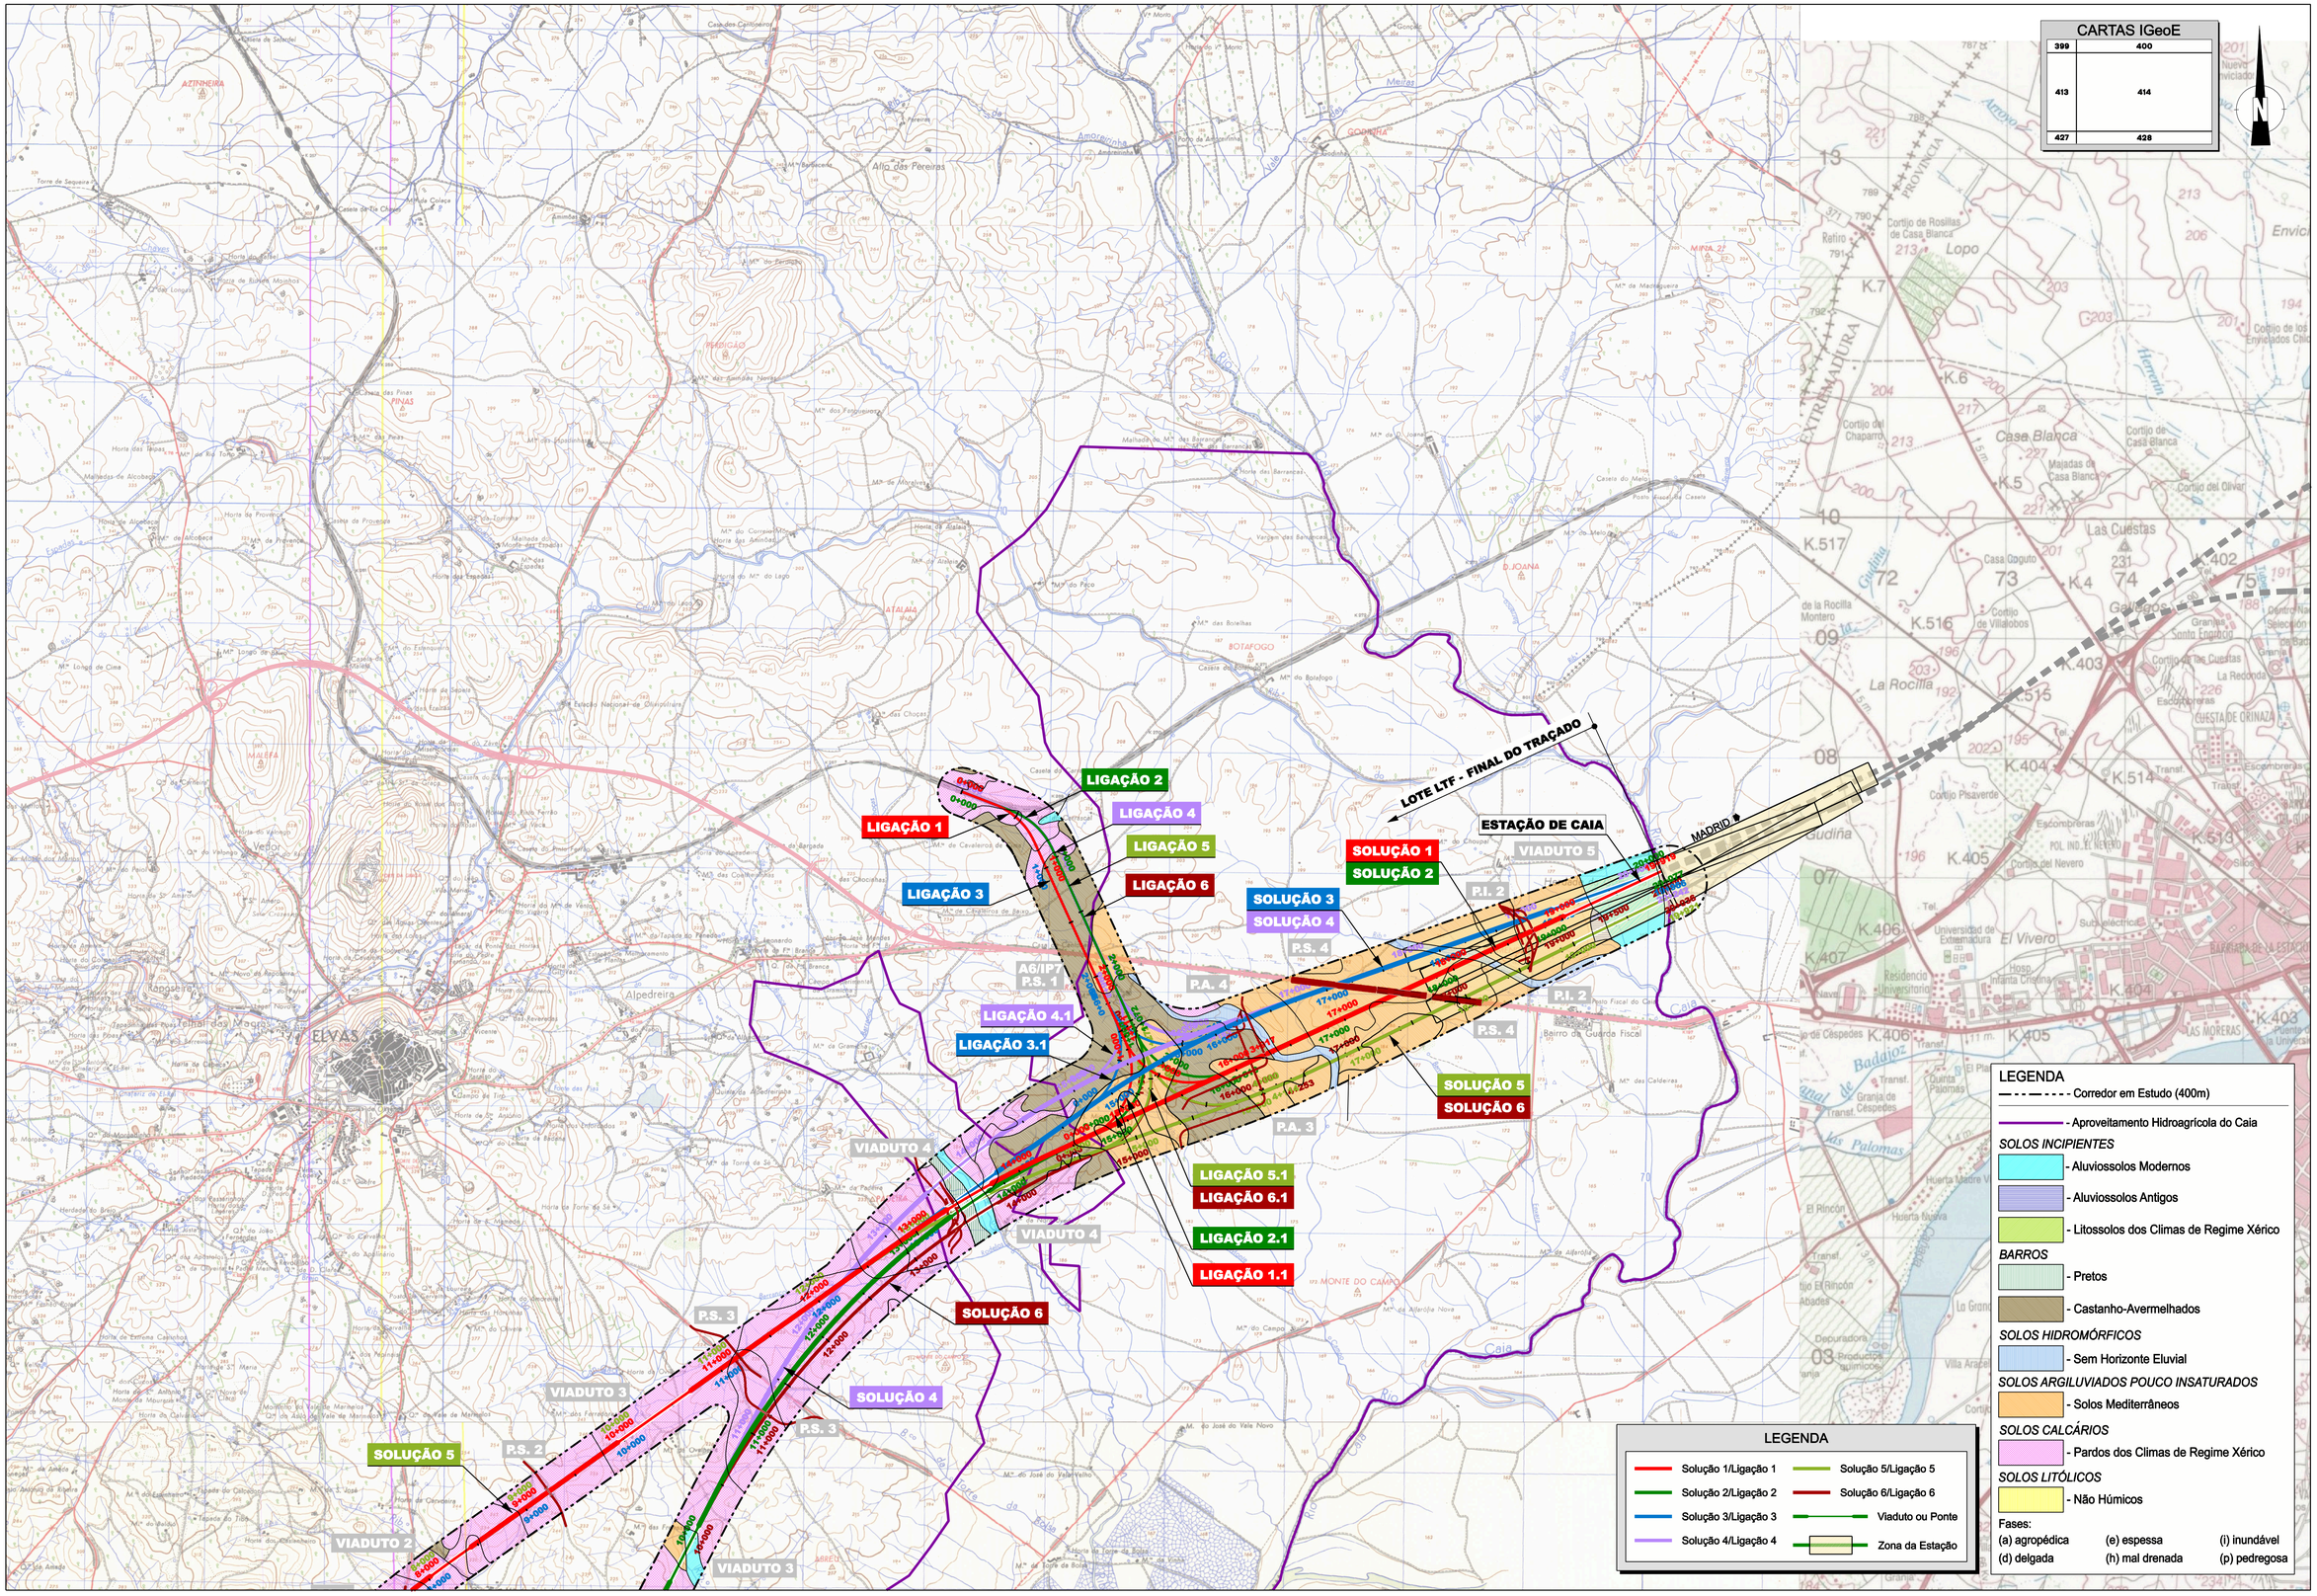

AGRUPACIÓN EUROPEA DE INTERES ECONOMICO (A. E. I. E.)

adif — ADMINISTRADOR DE INFRAESTRUCTURAS FERROVIARIAS

ALTA VELOCIDAD ESPAÑA PORTUGAL (A V E P)

rave

TITULO:

LIGAÇÃO FERROVIÁRIA DE ALTA VELOCIDADE ENTRE MADRID-LISBOA / PORTO CORREDOR 1 - ELVAS / BADAJOZ LOTE LTF - ELVAS / CAIA

EMPRESA CONSULTORA: euroestudios Ingenieros de consulta — COBA

COORDENADOR GERAL DO ESTUDO: RAMON MORENO

ESCALA : 1:25000 Numérico: — 0 500 1000m. Gráfico:

DATA : DEZEMBRO 2007

DESENHOU: MPP

VERIFICOU: PCM

APROVOU: SAC

Nº DE DESENHO: 03-EM-D000-00-DWG0005-0A

FOLHA 2 DE 2

TITULO DO DESENHO :


ESTUDO PRÉVIO
ESTUDO IMPACTE AMBIENTAL

CARTA DE SOLOS

SUBSTITUI :

SUBSTITUIDO POR:

VERIFICOU	DESENHOU	DESCRIÇÃO	DATA	REVISÃO

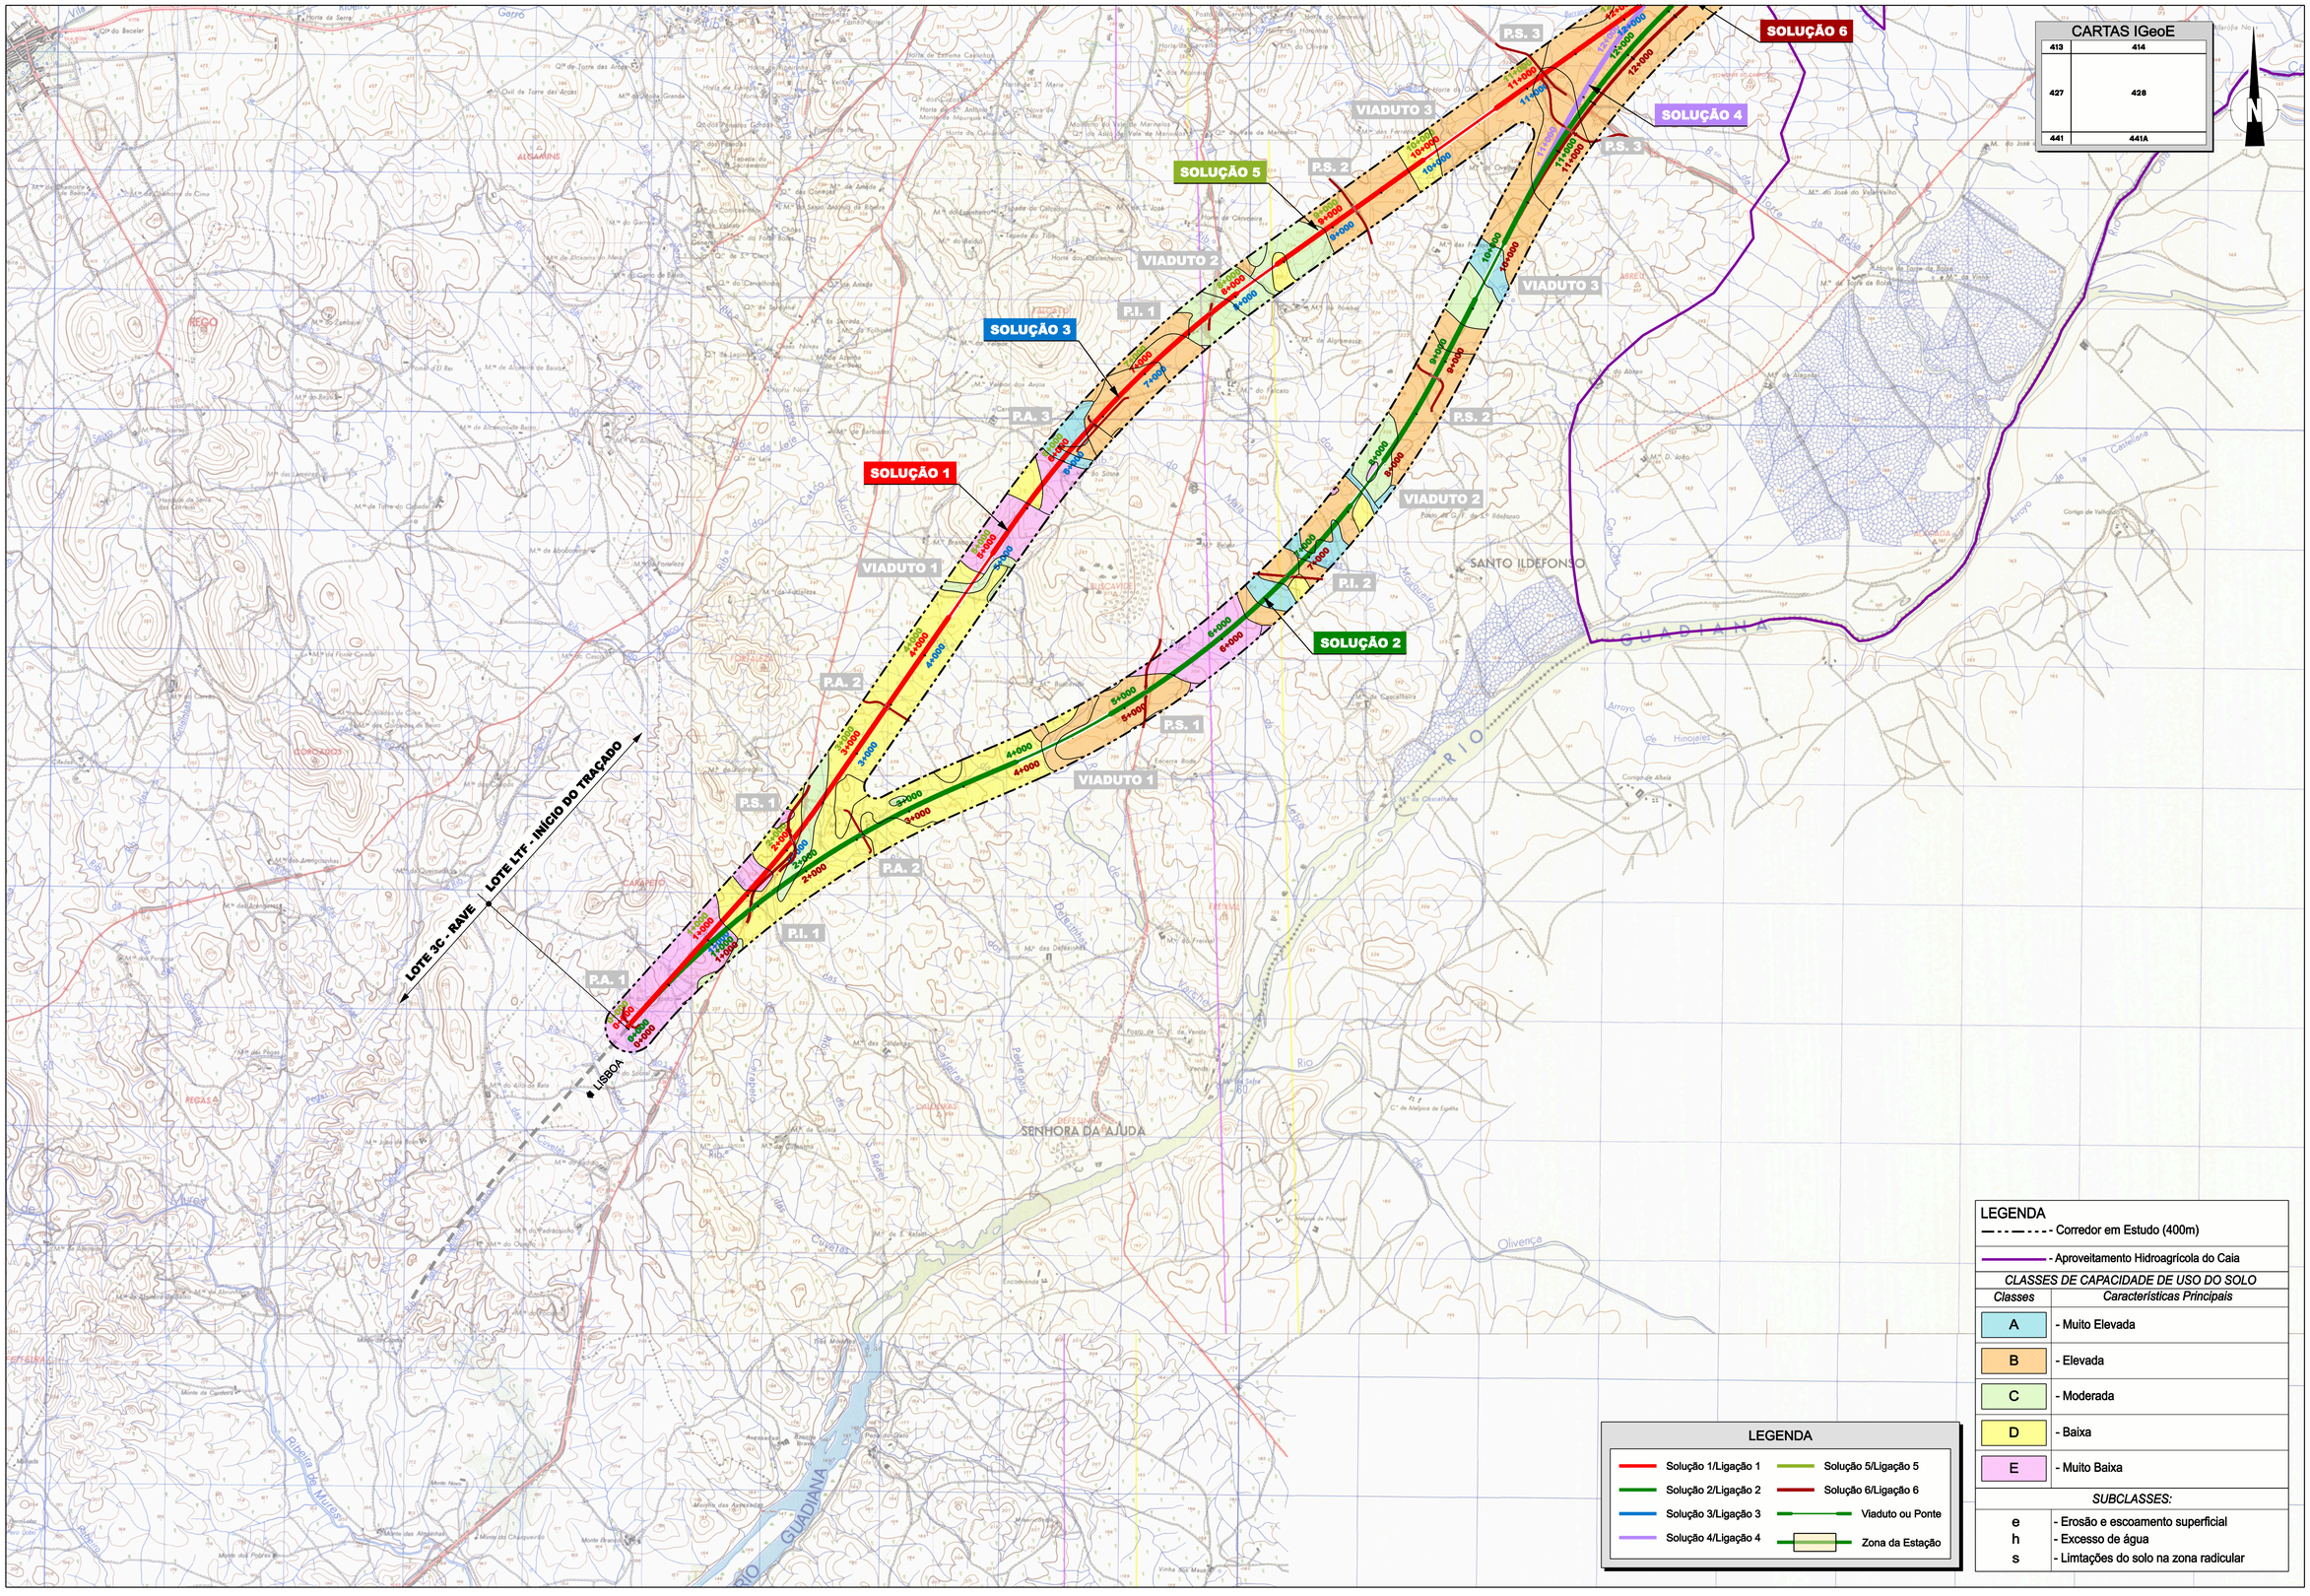

LEGENDA

- Solução 1/Ligação 1
- Solução 2/Ligação 2
- Solução 3/Ligação 3
- Solução 4/Ligação 4
- Solução 5/Ligação 5
- Solução 6/Ligação 6
- Viaduto ou Ponte
- Zona da Estação

LEGENDA

- Corredor em Estudo (400m)
- Aproveitamento Hidroagrícola do Caia

CLASSES DE CAPACIDADE DE USO DO SOLO

Classes	*Características Principais*
A	- Muito Elevada
B	- Elevada
C	- Moderada
D	- Baixa
E	- Muito Baixa
SUBCLASSES:	
e	- Erosão e escoamento superficial
h	- Excesso de água
s	- Limtações do solo na zona radicular

NOME DO PROJECTO: ESTUDO DA LIGAÇÃO FERROVIÁRIA DE ALTA VELOCIDADE ENTRE MADRID-LISBOA/PORTO - CORREDOR 1 - ELVAS-BADAJOZ

DESIGNAÇÃO DO DESENHO: ESTUDO IMPACTE AMBIENTAL

ESCALAS: 1:25000

Nº DE DESENHO: 03-EM-D000-00-DWG0006-0A

Folha 1 de 2

NOME DO FICHERO: 03-EM-D000-00-DWG0006-0A.dgn

19/12/2007 08:31:44 / C_Conçalves

E:\EP\WS\Vers\Desf=ws_L3e_ALTERAÇÃO_DEZ07\03-EM-D000-00-DWG0006-0A_1-2.dgn

AGRUPACIÓN EUROPEA DE INTERES ECONOMICO (A. E. I. E.)

ADIF ADMINISTRADOR DE INFRAESTRUCTURAS FERROVIARIAS

ALTA VELOCIDAD ESPAÑA PORTUGAL (A V E P)

rave

TITULO:

LIGAÇÃO FERROVIÁRIA DE ALTA VELOCIDADE ENTRE MADRID-LISBOA / PORTO CORREDOR 1 - ELVAS / BADAJOZ LOTE LTF - ELVAS / CAIA

EMPRESA CONSULTORA: euroestudios Ingenieros de consulta / COBA

COORDENADOR GERAL DO ESTUDO: RAMON MORENO

ESCALA : 1:25000 Numérica:

0 500 1000m. Gráfica:

DATA : DEZEMBRO 2007

DESENHOU: MPP

VERIFICOU: PCM

APROVOU: SAC

Nº DE DESENHO 03-EM-D000-00-DWG0006-0A

FOLHA 1 DE 2

TITULO DO DESENHO :

ESTUDO PRÉVIO

ESTUDO IMPACTE AMBIENTAL

CARTA DE CAPACIDADE DE USO DO SOLO

SUBSTITUI :

SUBSTITUIDO POR:

DESCRIÇÃO	DATA	REVISÃO

DESENHOU | VERIFICOU

ESCALAS: 1:25000

Nº DE DESENHO : 03-EM-D000-00-DWG0006-0A

Folha 2 de 2

NOME DO PROJECTO : ESTUDO DA LIGAÇÃO FERROVIÁRIA DE ALTA VELOCIDADE ENTRE MADRID-LISBOA/PORTO - CORREDOR 1 - ELVAS-BADAJOZ

DESIGNAÇÃO DO DESENHO : ESTUDO IMPACTE AMBIENTAL

NOME DO FICHERO: 03-EM-D000-00-DWG0006-0A.dgn

19/12/2007 08:33:28 / C_Conçalves

E:\EIA\elvas\Desfinal\LOte_ALTERAÇÃO_DEZ07\03-EM-0000-00-DWG0006-0A_2-2.dgn

CARTAS IGeoE

399	400
413	414
427	428

LIGAÇÃO 1
LIGAÇÃO 2
LIGAÇÃO 3
LIGAÇÃO 4
LIGAÇÃO 5
LIGAÇÃO 6
LIGAÇÃO 4.1
LIGAÇÃO 3.1
LIGAÇÃO 5.1
LIGAÇÃO 6.1
LIGAÇÃO 2.1
LIGAÇÃO 1.1

SOLUÇÃO 1
SOLUÇÃO 2
SOLUÇÃO 3
SOLUÇÃO 4
SOLUÇÃO 5
SOLUÇÃO 6

LOTE LTF - FINAL DO TRAÇADO
ESTAÇÃO DE CAIA
MADRID
A6/IP7
P.S. 1
P.S. 2
P.S. 3
P.S. 4
P.A. 3
P.A. 4
P.I. 2
VIADUTO 2
VIADUTO 3
VIADUTO 4
VIADUTO 5

LEGENDA

- Corredor em Estudo (400m)
- Aproveitamento Hidroagrícola do Caia

CLASSES DE CAPACIDADE DE USO DO SOLO

Classes	*Características Principais*
A	- Muito Elevada
B	- Elevada
C	- Moderada
D	- Baixa
E	- Muito Baixa

SUBCLASSES:

e	- Erosão e escoamento superficial
h	- Excesso de água
s	- Limtações do solo na zona radicular

LEGENDA

Solução 1/Ligação 1	Solução 5/Ligação 5
Solução 2/Ligação 2	Solução 6/Ligação 6
Solução 3/Ligação 3	Viaduto ou Ponte
Solução 4/Ligação 4	Zona da Estação

AGRUPACIÓN EUROPEA DE INTERES ECONOMICO (A. E. I. E.)

adif ADMINISTRADOR DE INFRAESTRUCTURAS FERROVIARIAS

ALTA VELOCIDAD ESPAÑA PORTUGAL (A V E P)

rave

TITULO: LIGAÇÃO FERROVIÁRIA DE ALTA VELOCIDADE ENTRE MADRID-LISBOA / PORTO CORREDOR 1 - ELVAS / BADAJOZ LOTE LTF - ELVAS / CAIA

EMPRESA CONSULTORA: euroestudios Ingenieros de consulta; COBA

COORDENADOR GERAL DO ESTUDO: RAMON MORENO

ESCALA : 1:25000 Numérico:

0 500 1000m. Gráfica:

DATA : DEZEMBRO 2007

DESENHOU: MPP

VERIFICOU: PCM

APROVOU: SAC

Nº DE DESENHO 03-EM-D000-00-DWG0006-0A

FOLHA 2 DE 2

TITULO DO DESENHO :

ESTUDO PRÉVIO

ESTUDO IMPACTE AMBIENTAL

CARTA DE CAPACIDADE DE USO DO SOLO

SUBSTITUI :

SUBSTITUIDO POR:

VERIFICOU						
DESENHOU						
DESCRIÇÃO						
DATA						
REVISÃO						

Nº DE DESENHO : 03-EM-D000-00-DWG0007-0A

Folha 1 de 2

ESCALAS: 1:25000


NOME DO PROJECTO: ESTUDO DA LIGAÇÃO FERROVIÁRIA DE ALTA VELOCIDADE ENTRE MADRID-LISBOA/PORTO - CORREDOR 1 - ELVAS-BADAJOZ

DESIGNAÇÃO DO DESENHO : ESTUDO IMPACTE AMBIENTAL

NOME DO FICHEIRO: 03-EM-D000-00-DWG0007-0A.dgn

19/12/2007 08:35:15 / C_Conçalves

E:\EIA\AVS\Venda\Desfinal_EIA_ALTERAÇÃO_DEZ07\03-EM-D000-00-DWG0007-0A_1-2.dgn

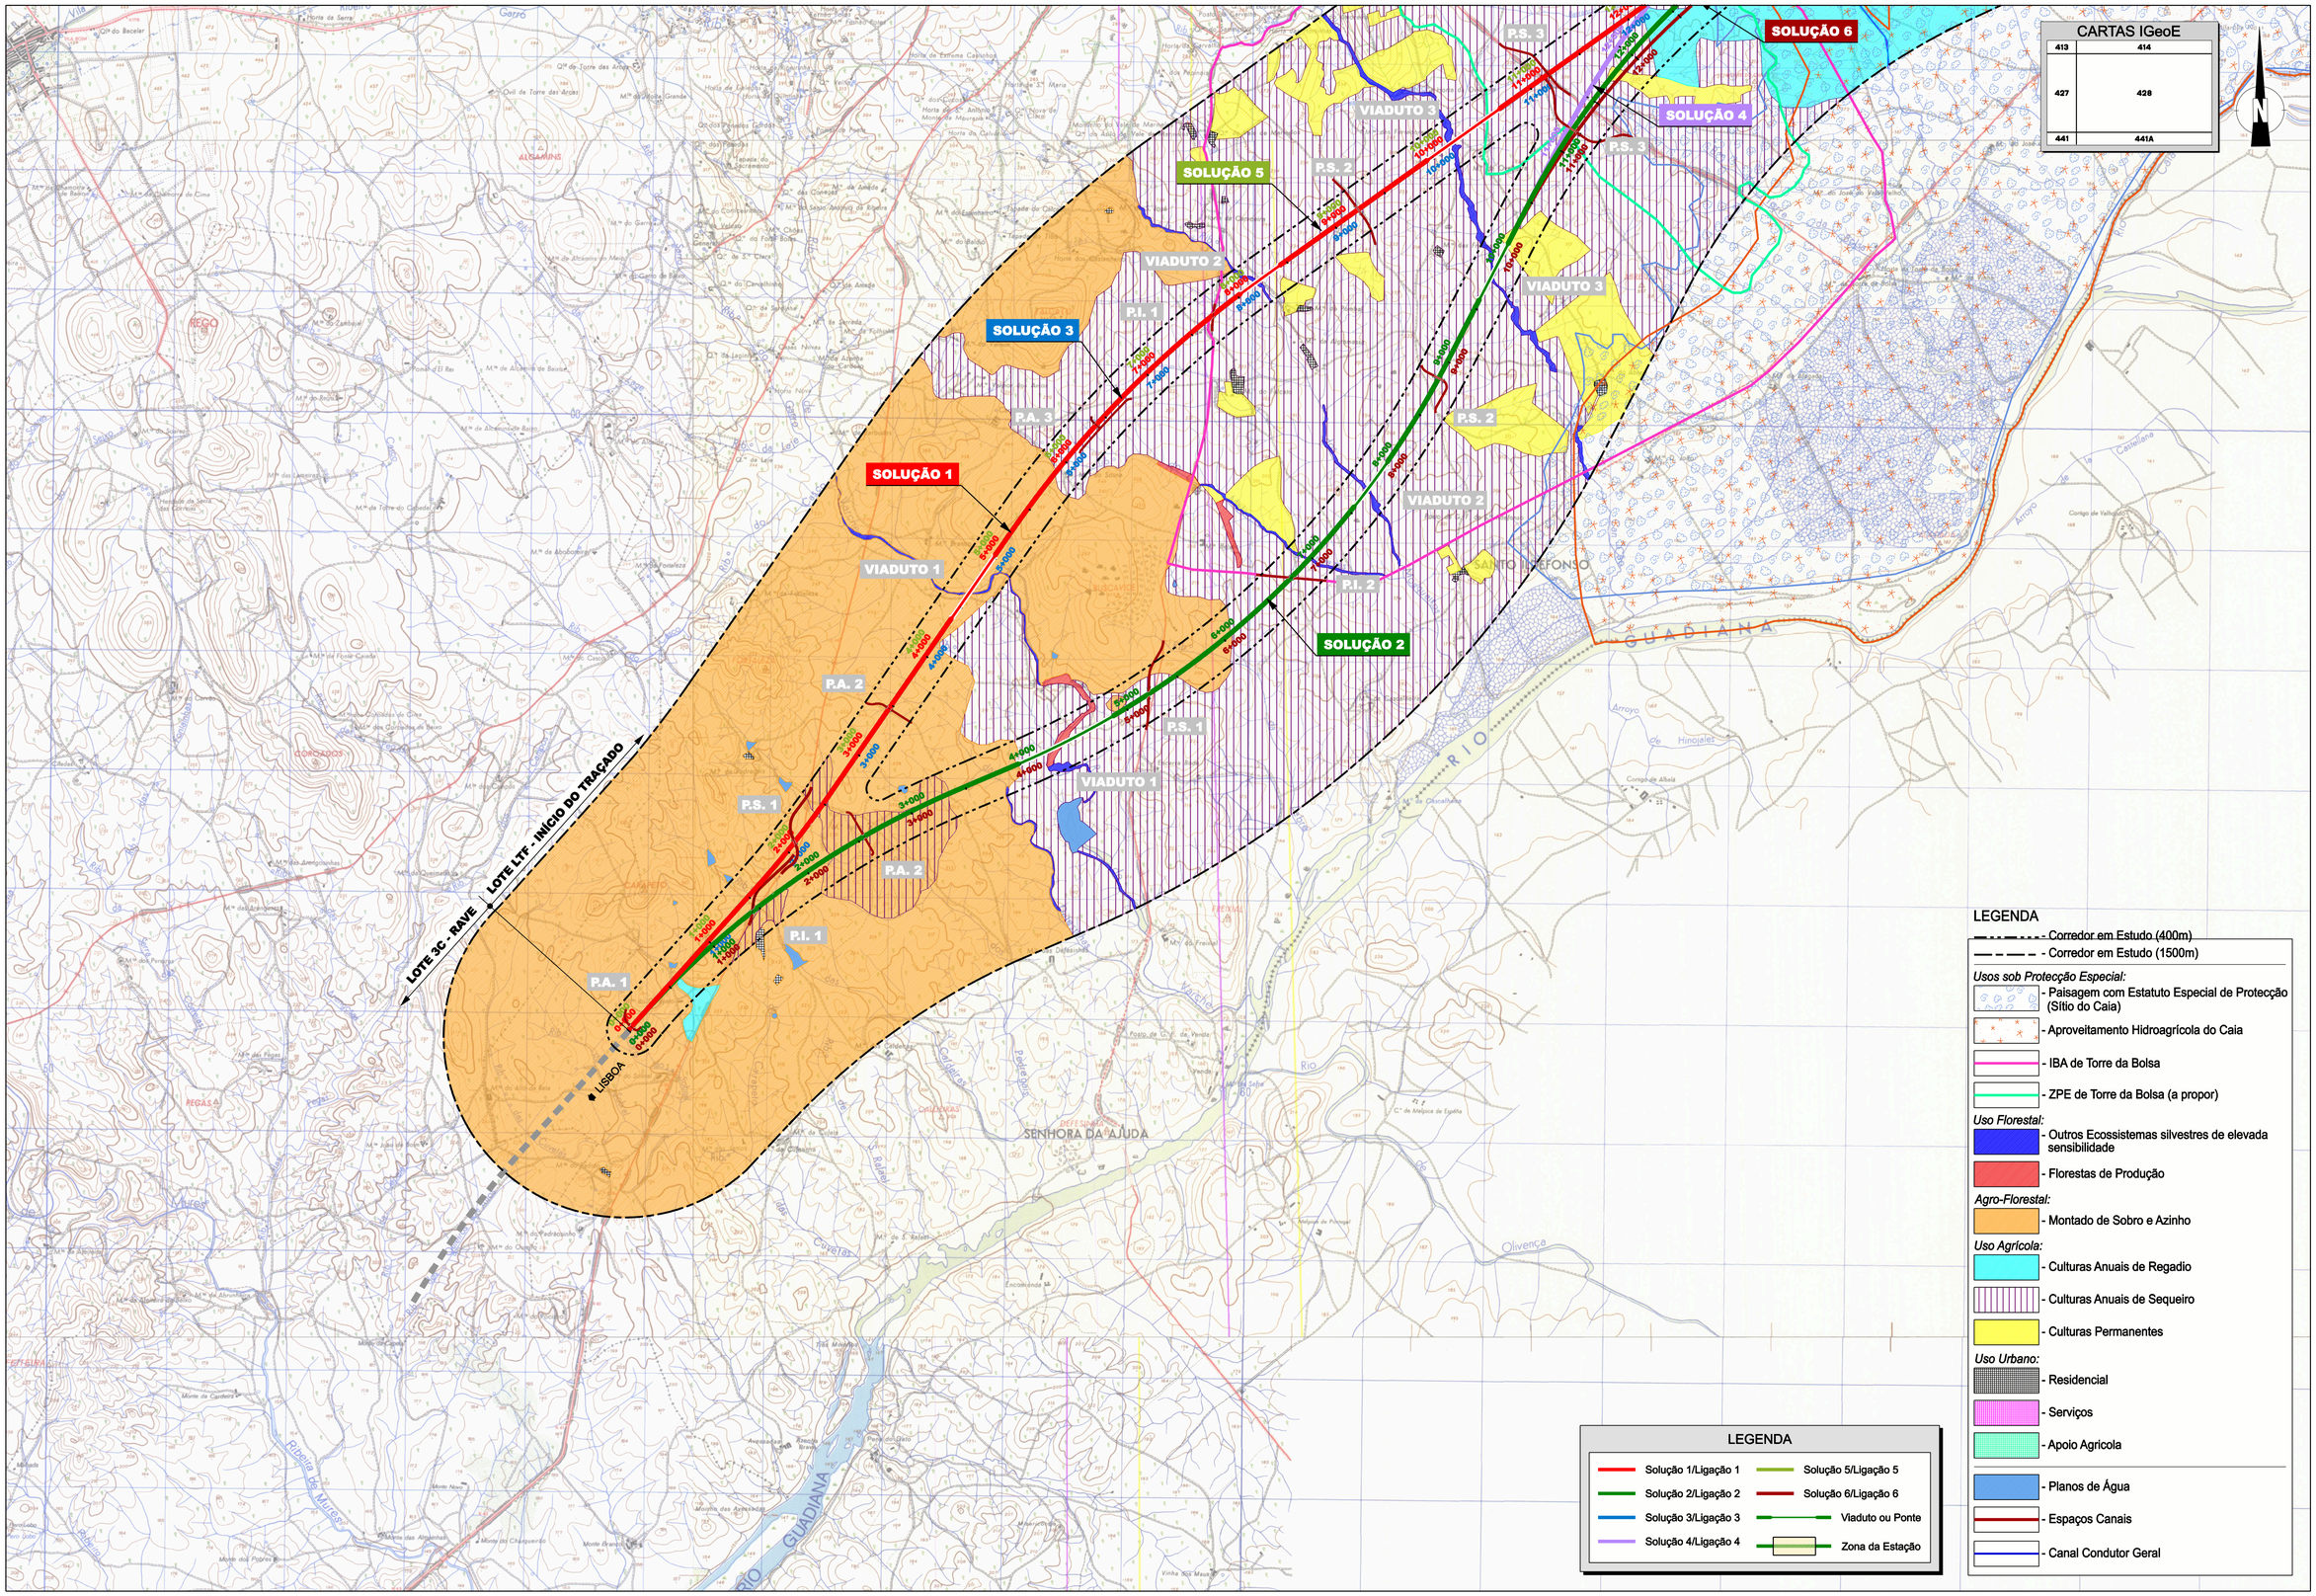

LEGENDA

- Corredor em Estudo (400m)
- Corredor em Estudo (1500m)

Usos sob Protecção Especial:

- Paisagem com Estatuto Especial de Protecção (Sítio do Caia)
- Aproveitamento Hidroagrícola do Caia
- IBA de Torre da Bolsa
- ZPE de Torre da Bolsa (a propor)

Uso Florestal:

- Outros Ecossistemas silvestres de elevada sensibilidade
- Florestas de Produção

Agro-Florestal:

- Montado de Sobro e Azinho

Uso Agrícola:

- Culturas Anuais de Regadio
- Culturas Anuais de Sequeiro
- Culturas Permanentes

Uso Urbano:

- Residencial
- Serviços
- Apoio Agricola
- Planos de Água
- Espaços Canais
- Canal Condutor Geral

AGRUPACIÓN EUROPEA DE INTERES ECONOMICO (A. E. I. E.)

adif ADMINISTRADOR DE INFRAESTRUCTURAS FERROVIARIAS

ALTA VELOCIDAD ESPAÑA PORTUGAL (A V E P)

rave

TITULO: LIGAÇÃO FERROVIÁRIA DE ALTA VELOCIDADE ENTRE MADRID-LISBOA / PORTO CORREDOR 1 - ELVAS / BADAJOZ LOTE LTF - ELVAS / CAIA

EMPRESA CONSULTORA: euroestudios Ingenieros de consulta; COBA

COORDENADOR GERAL DO ESTUDO: RAMON MORENO

ESCALA : 1:25000 Numérico:

0 500 1000m. Gráfico:

DATA : DEZEMBRO 2007

DESENHOU: MPP

VERIFICOU: SAC

APROVOU: SAC

Nº DE DESENHO 03-EM-D000-00-DWG0007-0A

FOLHA 1 DE 2

TITULO DO DESENHO :

ESTUDO PRÉVIO


ESTUDO IMPACTE AMBIENTAL

CARTA DE USO ACTUAL DO SOLO

SUBSTITUI :	SUBSTITUIDO POR:
VERIFICOU	
DESENHOU	
DESCRIÇÃO	
DATA	
REVISÃO	

CARTAS IGeoE

399	400
413	414
427	428

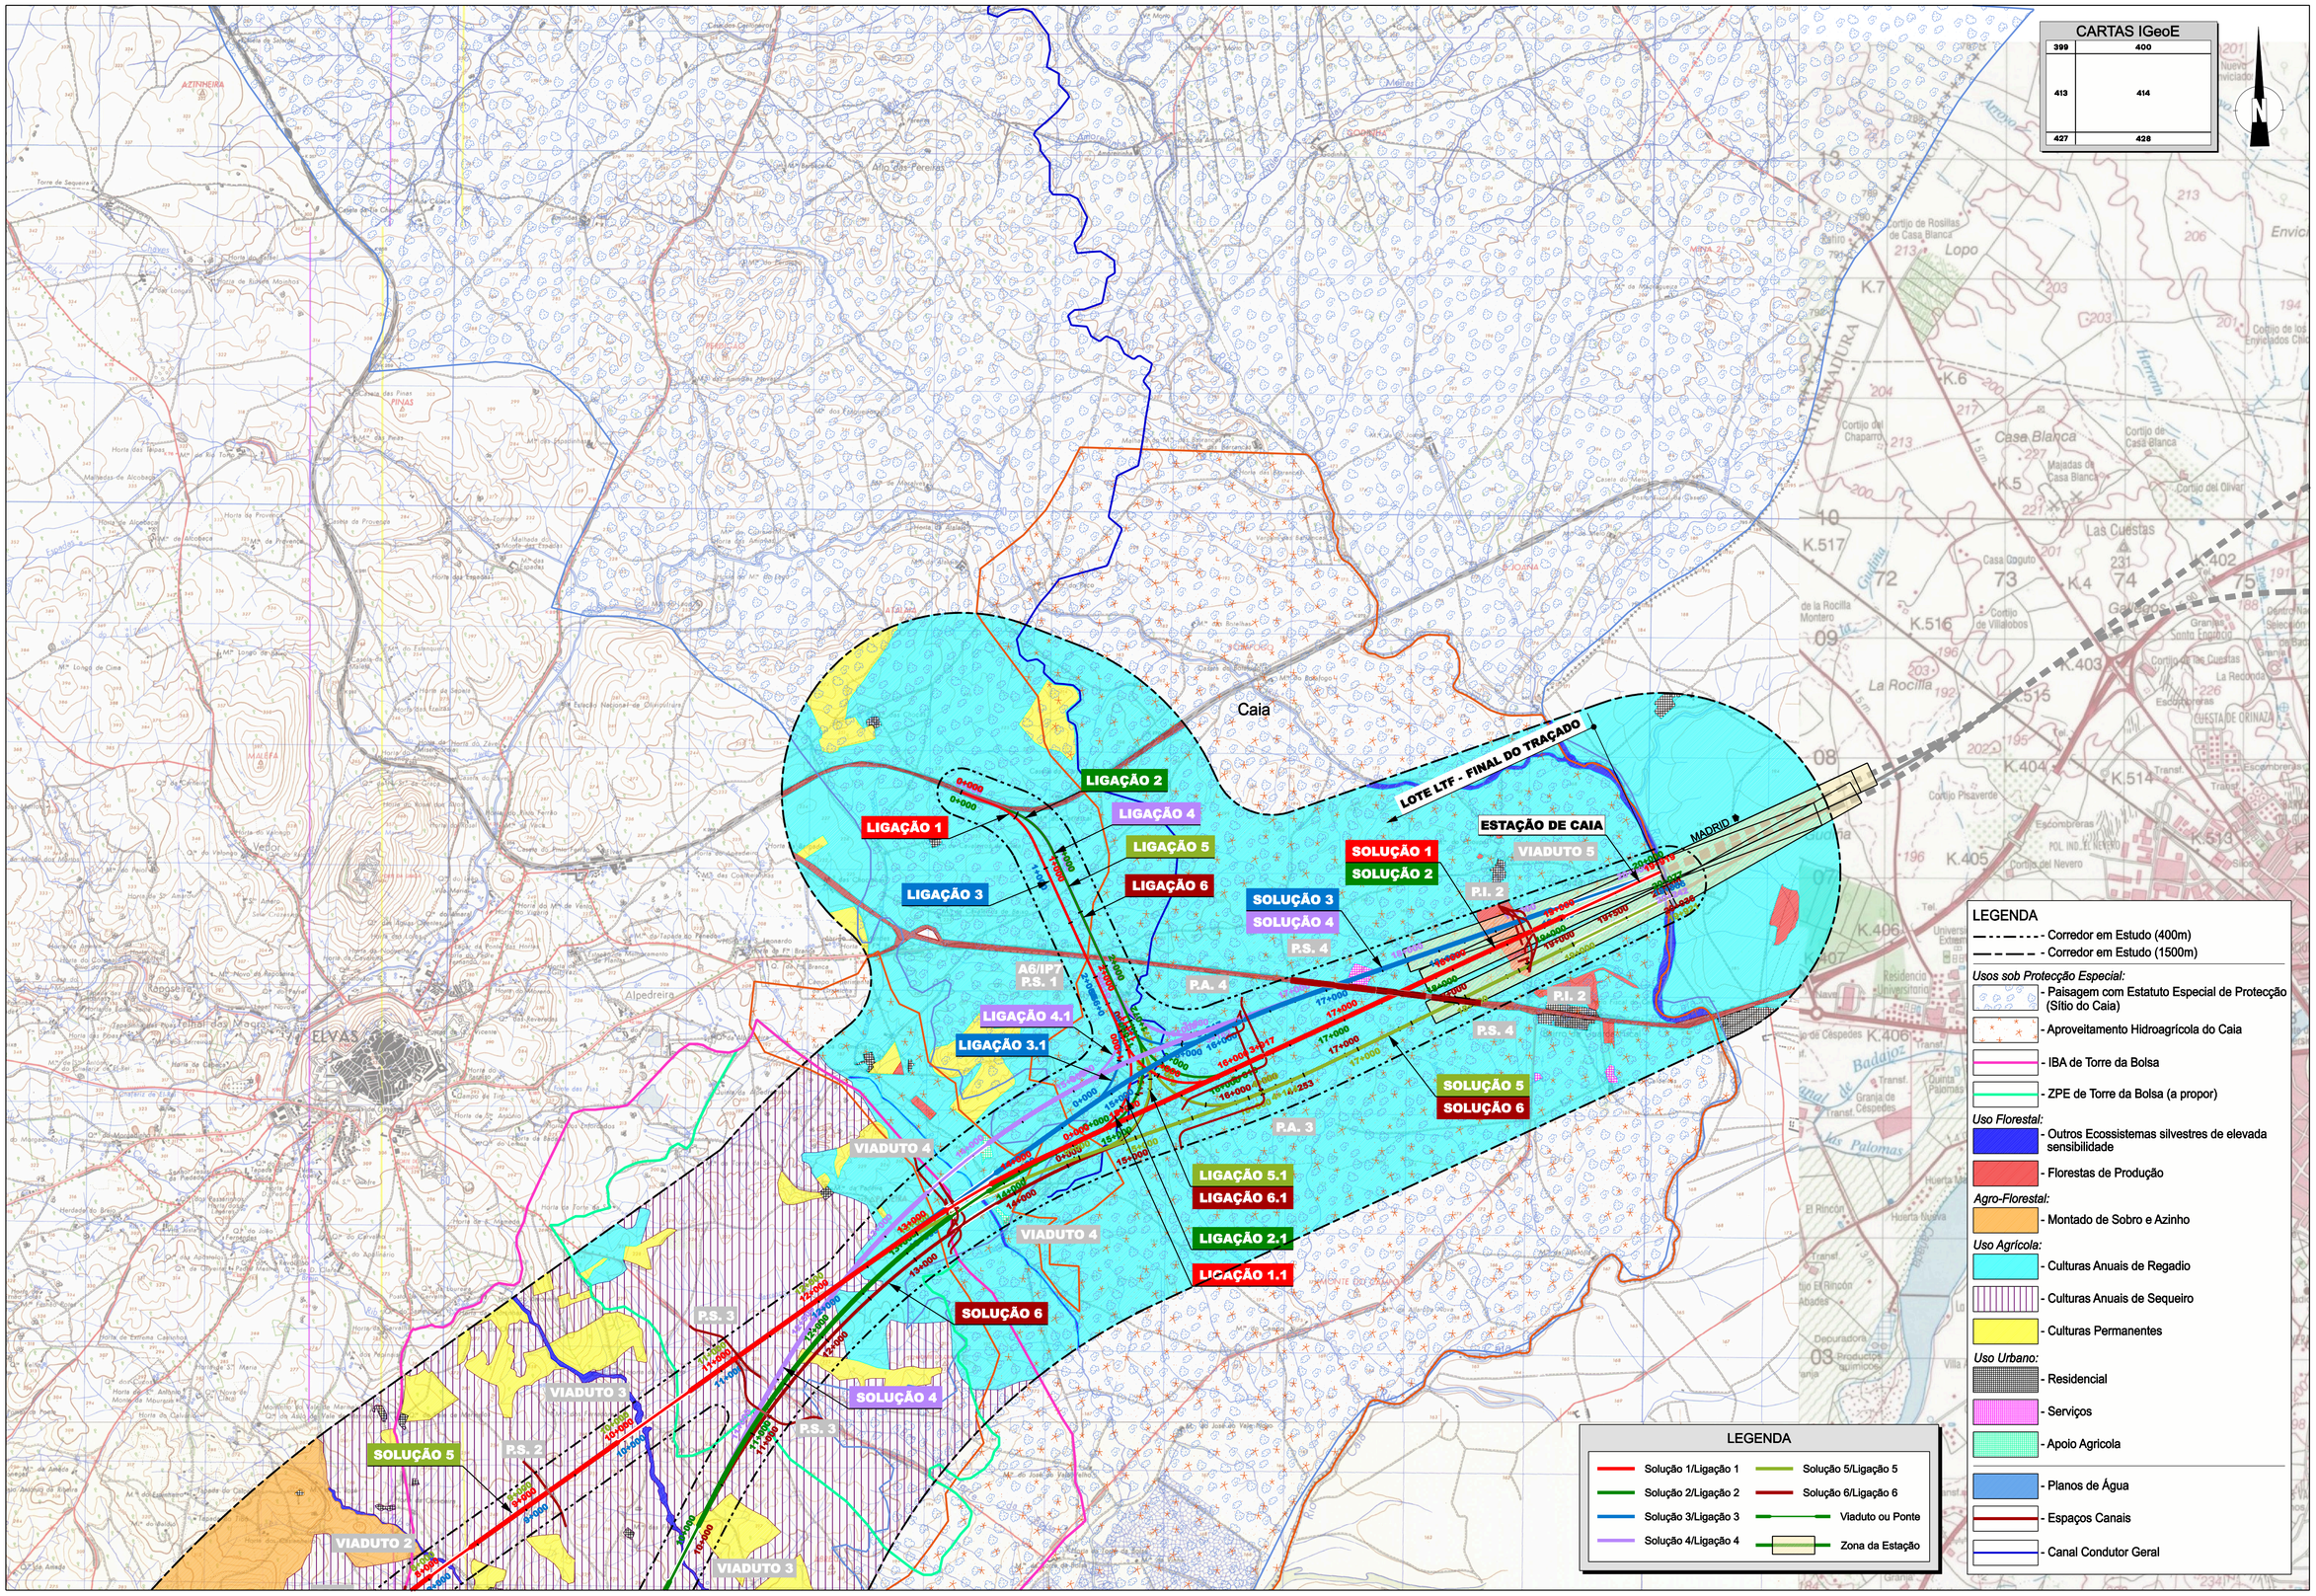

LEGENDA

- Corredor em Estudo (400m)
- Corredor em Estudo (1500m)

Usos sob Protecção Especial:

- Paisagem com Estatuto Especial de Protecção (Sítio do Caia)
- Aproveitamento Hidroagrícola do Caia
- IBA de Torre da Bolsa
- ZPE de Torre da Bolsa (a propor)

Uso Florestal:

- Outros Ecossistemas silvestres de elevada sensibilidade
- Florestas de Produção

Agro-Florestal:

- Montado de Sobro e Azinho

Uso Agrícola:

- Culturas Anuais de Regadio
- Culturas Anuais de Sequeiro
- Culturas Permanentes

Uso Urbano:

- Residencial
- Serviços
- Apoio Agricola
- Planos de Água
- Espaços Canais
- Canal Condutor Geral

LEGENDA

Solução 1/Ligação 1	Solução 5/Ligação 5
Solução 2/Ligação 2	Solução 6/Ligação 6
Solução 3/Ligação 3	Viaduto ou Ponte
Solução 4/Ligação 4	Zona da Estação

NOME DO FICHEIRO: 03-EM-D000-00-DWG0007-0A.dgn

NOME DO PROJECTO: ESTUDO DA LIGAÇÃO FERROVIÁRIA DE ALTA VELOCIDADE ENTRE MADRID-LISBOA/PORTO - CORREDOR 1 - ELVAS-BADAJOZ

DESIGNAÇÃO DO DESENHO: ESTUDO IMPACTE AMBIENTAL

ESCALAS: 1:25000

Nº DE DESENHO: 03-EM-D000-00-DWG0007-0A

Folha 2 de 2

AGRUPACIÓN EUROPEA DE INTERES ECONOMICO (A. E. I. E.)

ALTA VELOCIDAD ESPAÑA PORTUGAL (A V E P)

TITULO: LIGAÇÃO FERROVIÁRIA DE ALTA VELOCIDADE ENTRE MADRID-LISBOA / PORTO CORREDOR 1 - ELVAS / BADAJOZ LOTE LTF - ELVAS / CAIA

EMPRESA CONSULTORA: euroestudios Ingenieros de consulta / COBA

COORDENADOR GERAL DO ESTUDO: RAMON MORENO

ESCALA : 1:25000 Numérica:

0 500 1000m. Gráfica:

DATA : DEZEMBRO 2007

DESENHOU: MPP

VERIFICOU: SAC

APROVOU: SAC

Nº DE DESENHO 03-EM-D000-00-DWG0007-0A

FOLHA 2 DE 2

TITULO DO DESENHO :

ESTUDO PRÉVIO

ESTUDO IMPACTE AMBIENTAL

CARTA DE USO ACTUAL DO SOLO

19/12/2007 08:37:10 / C:\Conjuntos EL\EP\MS\mms\Desfmm\L3&4_ALTERAÇÃO_DEZ07\03-EM-D000-00-DWG0007-0A_2 - 2.dgn

SUBSTITUI :

SUBSTITUIDO POR:

VERIFICOU	DESENHOU	DESCRIÇÃO	DATA	REVISÃO

Nº DE DESENHO : 03-EM-D000-00-DWG0008-0A

Folha 1 de 2

ESCALAS: 1:25000


NOME DO PROJECTO: ESTUDO DA LIGAÇÃO FERROVIÁRIA DE ALTA VELOCIDADE ENTRE MADRID-LISBOA/PORTO - CORREDOR 1 - ELVAS-BADAJOZ

DESIGNAÇÃO DO DESENHO : ESTUDO IMPACTE AMBIENTAL

NOME DO FICHEIRO: 03-EM-D000-00-DWG0008-0A.dgn

19/12/2007 08:41:35 / C_Conçalves

E:\EIA\AVS\Verão\Desfinal_EIA_ALTERAÇÃO_DEZ07\03-EM-D000-00-DWG0008-0A_1-2.dgn

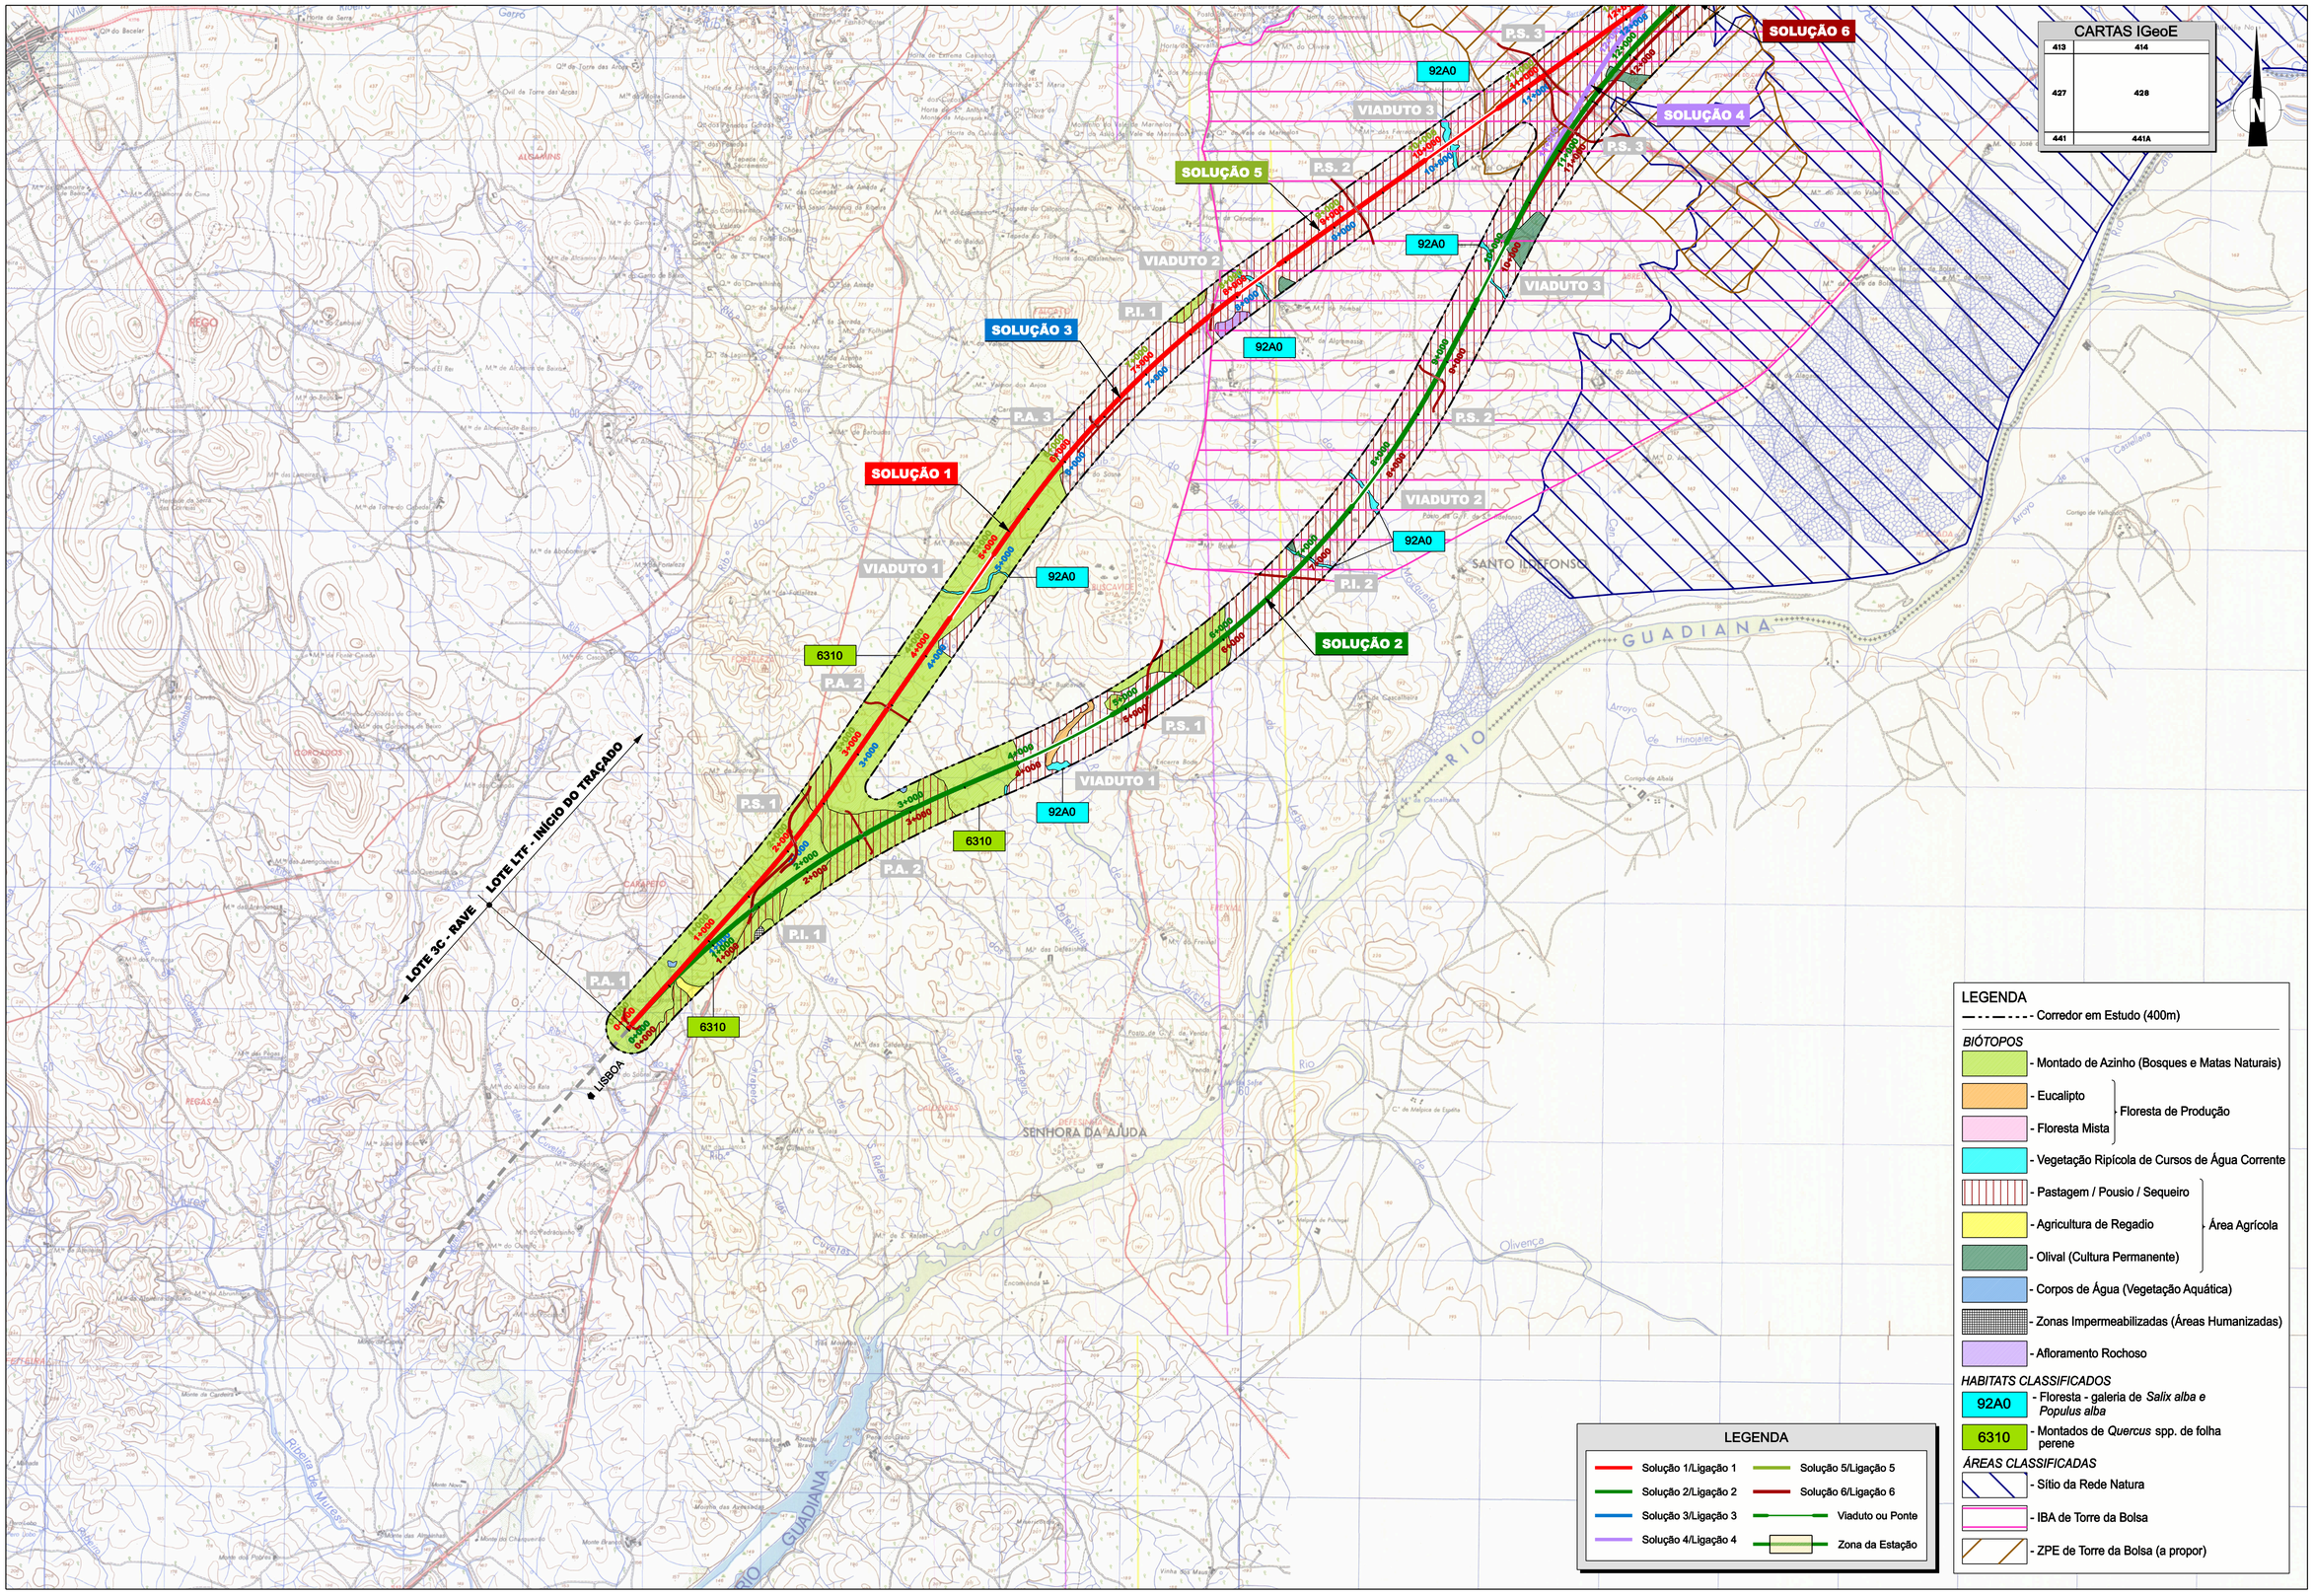

AGRUPACIÓN EUROPEA DE INTERES ECONOMICO (A. E. I. E.)

adif ADMINISTRADOR DE INFRAESTRUCTURAS FERROVIARIAS

ALTA VELOCIDAD ESPAÑA PORTUGAL (A V E P)

rave

TITULO: LIGAÇÃO FERROVIÁRIA DE ALTA VELOCIDADE ENTRE MADRID-LISBOA / PORTO CORREDOR 1 - ELVAS / BADAJOZ LOTE LTF - ELVAS / CAIA

EMPRESA CONSULTORA: euroestudios Ingenieros de consulta — COBA

COORDENADOR GERAL DO ESTUDO: RAMON MORENO

ESCALA : 1:25000 Numérico:

0 500 1000m. Gráfico:

DATA : DEZEMBRO 2007

DESENHOU: MPP

VERIFICOU: JCC

APROVOU: SAC

Nº DE DESENHO 03-EM-D000-00-DWG0008-0A

FOLHA 1 DE 2

TITULO DO DESENHO : ESTUDO PRÉVIO ESTUDO IMPACTE AMBIENTAL

CARTA DE BIÓTOPOS E ÁREAS CLASSIFICADAS

SUBSTITUI :

SUBSTITUIDO POR:

VERIFICOU	DESENHOU	DESCRIÇÃO	DATA	REVISÃO

Nº DE DESENHO : 03-EM-D000-00-DWG0008-0A

Folha 2 de 2

ESCALAS: 1:25000

NOME DO PROJECTO : ESTUDO DA LIGAÇÃO FERROVIÁRIA DE ALTA VELOCIDADE ENTRE MADRID-LISBOA/PORTO - CORREDOR 1 - ELVAS-BADAJOZ

DESIGNAÇÃO DO DESENHO : ESTUDO IMPACTE AMBIENTAL


NOME DO FICHEIRO: 03-EM-D000-00-DWG0008-0A.dgn

19/12/2007 08:44:25 / C_Conçalves

E:\EPVAS\Vmds\Desfinal_LBA_ALTERAÇÃO_DEZ07\03-EM-D000-00-DWG0008-0A_2-2.dgn

CARTAS IGeoE

399	400
413	414
427	428

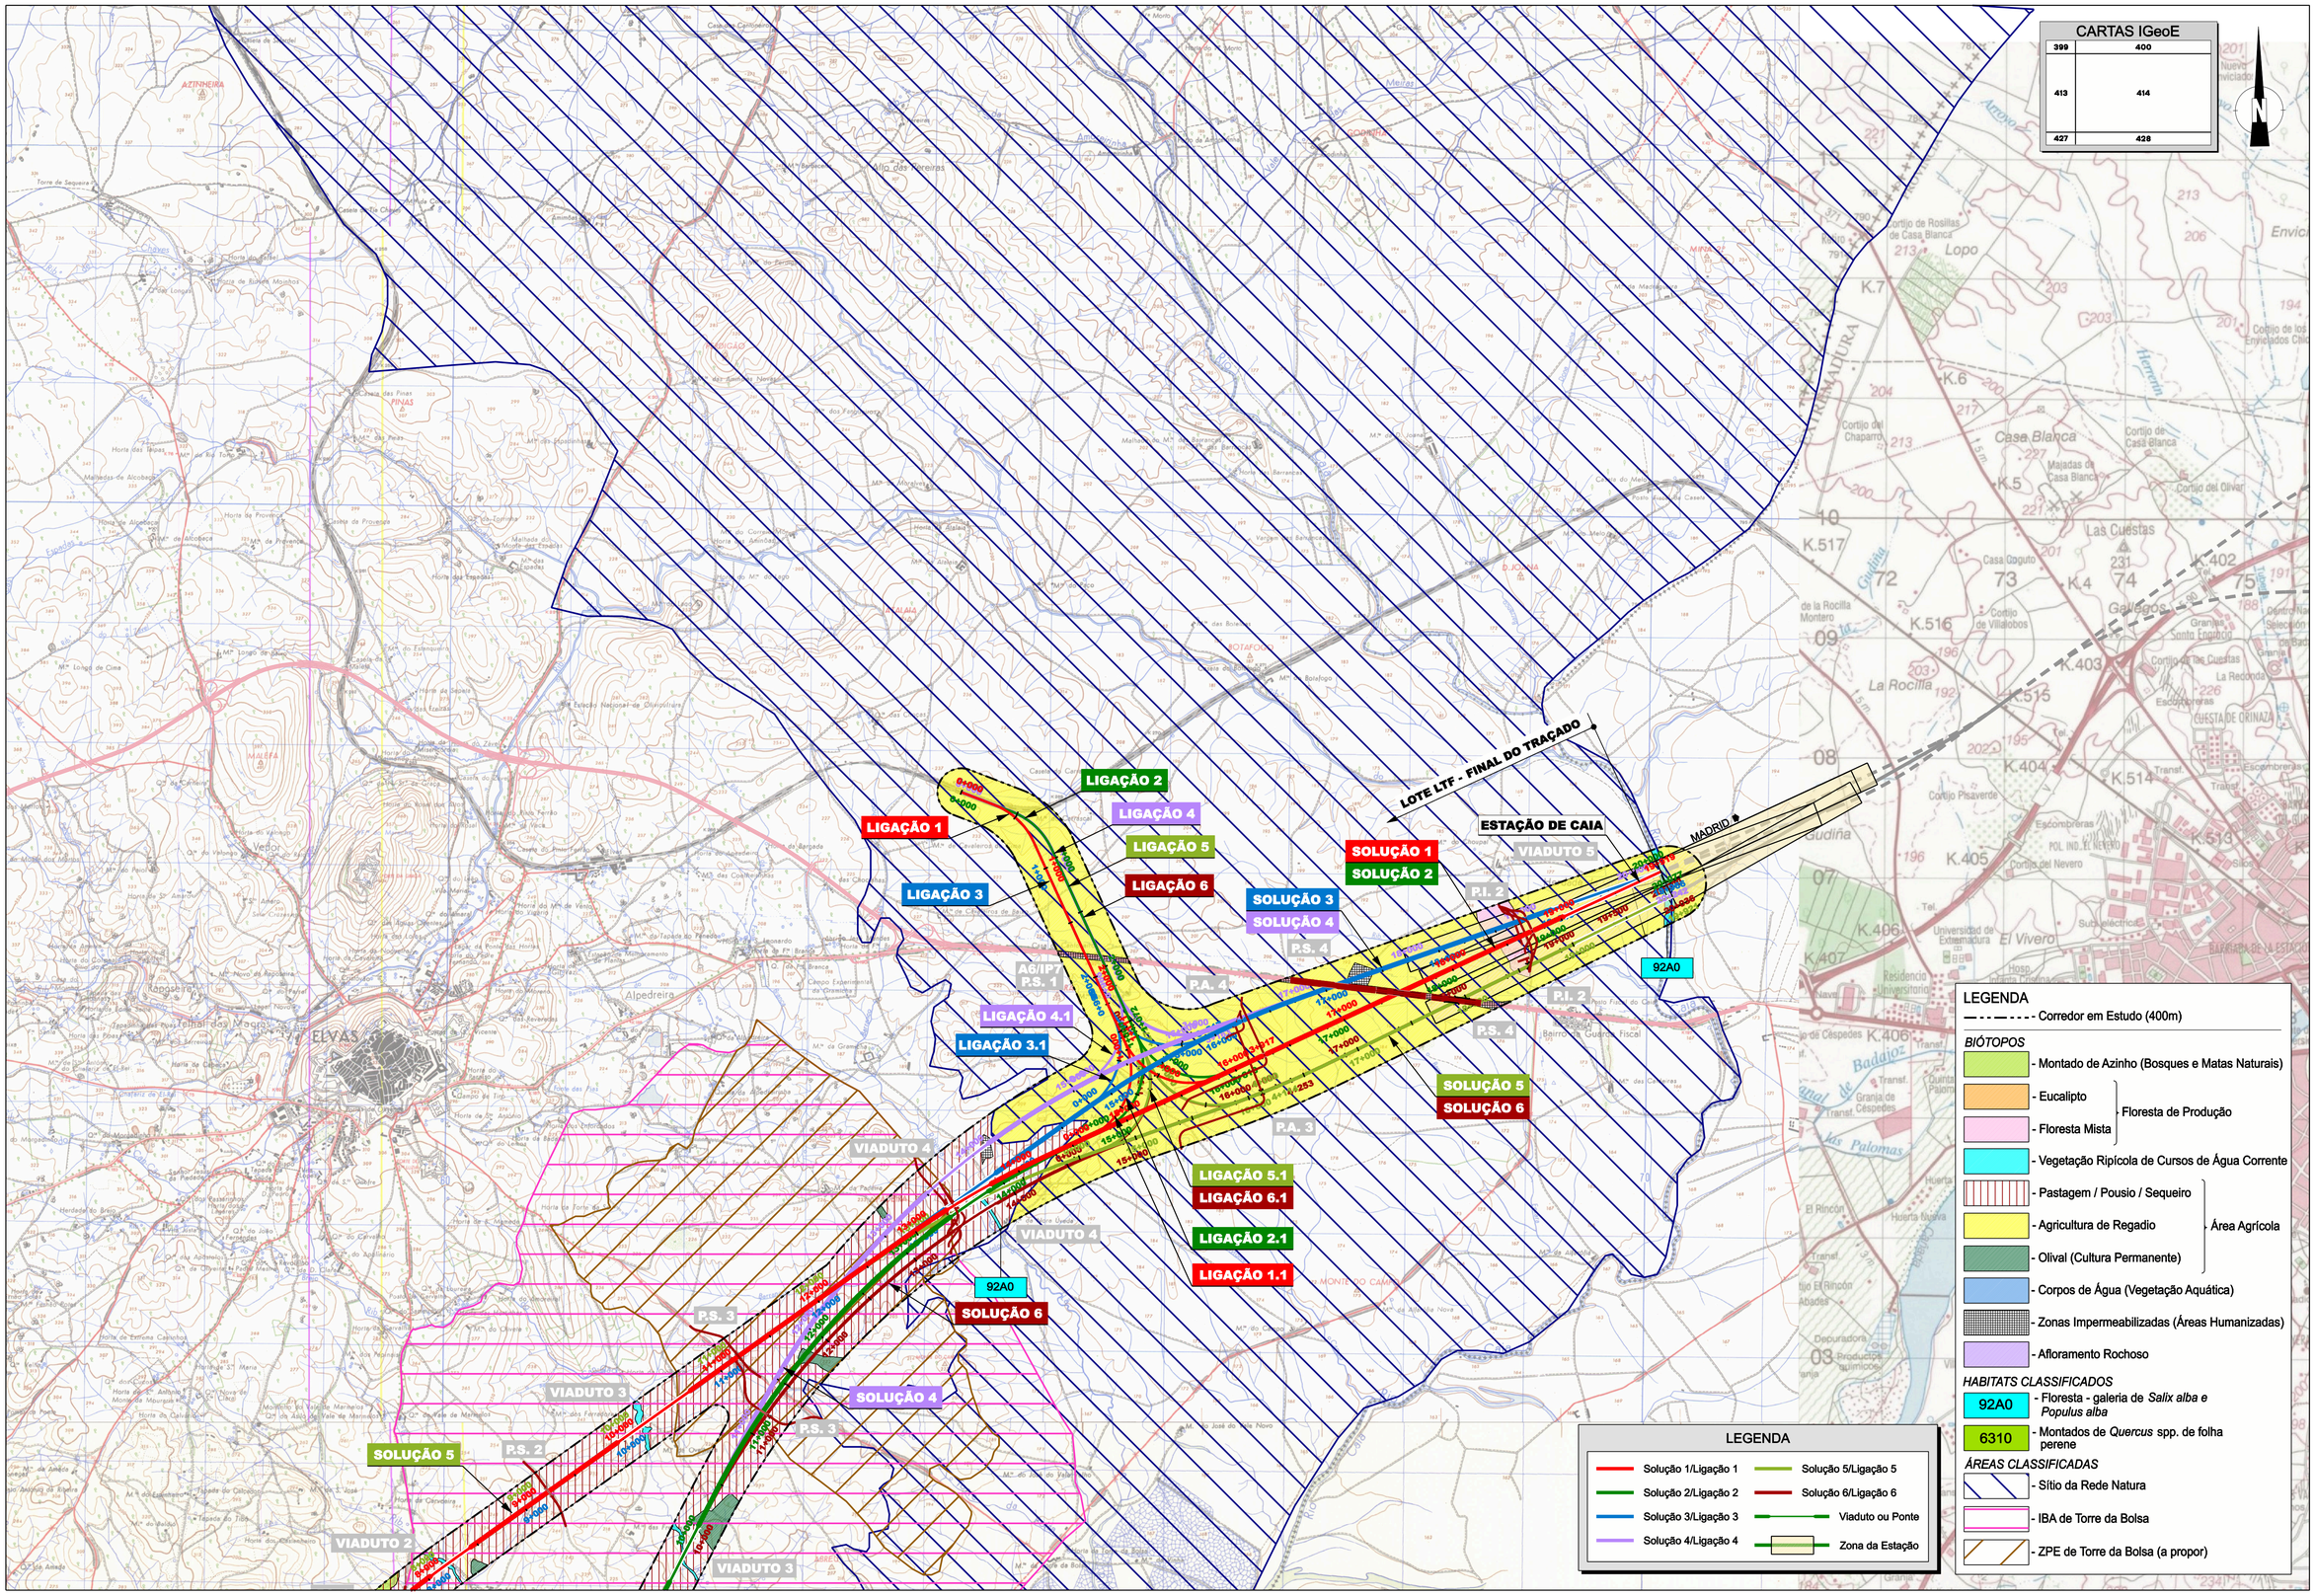

LEGENDA

- Corredor em Estudo (400m)

BIÓTOPOS

- Montado de Azinho (Bosques e Matas Naturais)
- Floresta de Produção: Eucalipto; Floresta Mista
- Vegetação Ripícola de Cursos de Água Corrente
- Área Agrícola: Pastagem / Pousio / Sequeiro; Agricultura de Regadio; Olival (Cultura Permanente)
- Corpos de Água (Vegetação Aquática)
- Zonas Impermeabilizadas (Áreas Humanizadas)
- Afloramento Rochoso

HABITATS CLASSIFICADOS

- 92A0 - Floresta - galeria de *Salix alba e Populus alba*
- 6310 - Montados de *Quercus* spp. de folha perene

ÁREAS CLASSIFICADAS

- Sítio da Rede Natura
- IBA de Torre da Bolsa
- ZPE de Torre da Bolsa (a propor)

AGRUPACIÓN EUROPEA DE INTERES ECONOMICO (A. E. I. E.)

ALTA VELOCIDAD ESPAÑA PORTUGAL (A V E P)

adif — ADMINISTRADOR DE INFRAESTRUCTURAS FERROVIARIAS

rave

TITULO: LIGAÇÃO FERROVIÁRIA DE ALTA VELOCIDADE ENTRE MADRID-LISBOA / PORTO CORREDOR 1 - ELVAS / BADAJOZ LOTE LTF - ELVAS / CAIA

EMPRESA CONSULTORA: euroestudios Ingenieros de consulta; COBA

COORDENADOR GERAL DO ESTUDO: RAMON MORENO

ESCALA : 1:25000 Numérico:

0 500 1000m. Gráfica:

DATA : DEZEMBRO 2007

DESENHOU: MPP

VERIFICOU: JCC

APROVOU: SAC

Nº DE DESENHO 03-EM-D000-00-DWG0008-0A

FOLHA 2 DE 2

TITULO DO DESENHO : ESTUDO PRÉVIO ESTUDO IMPACTE AMBIENTAL

CARTA DE BIÓTOPOS E ÁREAS CLASSIFICADAS

SUBSTITUI :

SUBSTITUIDO POR:

VERIFICOU	DESENHOU	DESCRIÇÃO	DATA	REVISÃO

NOME DO PROJECTO : ESTUDO DA LIGAÇÃO FERROVIÁRIA DE ALTA VELOCIDADE ENTRE MADRID-LISBOA/PORTO - CORREDOR 1 - ELVAS-BADAJOZ

DESIGNAÇÃO DO DESENHO : ESTUDO IMPACTE AMBIENTAL


ESCALAS: 1:25000

Nº DE DESENHO : 03-EM-D000-00-DWG0009-0A

Folha 1 de 2

NOME DO FICHERO: 03-EM-D000-00-DWG0009-0A.dgn

19/12/2007 08:46:16 C:\Campinas\E:\OPUS\Xrefs\Desfinal\03-EM-ALTERAÇÃO_DEZEMBRO\03-EM-D000-00-DWG0009-0A_1-2.dgn

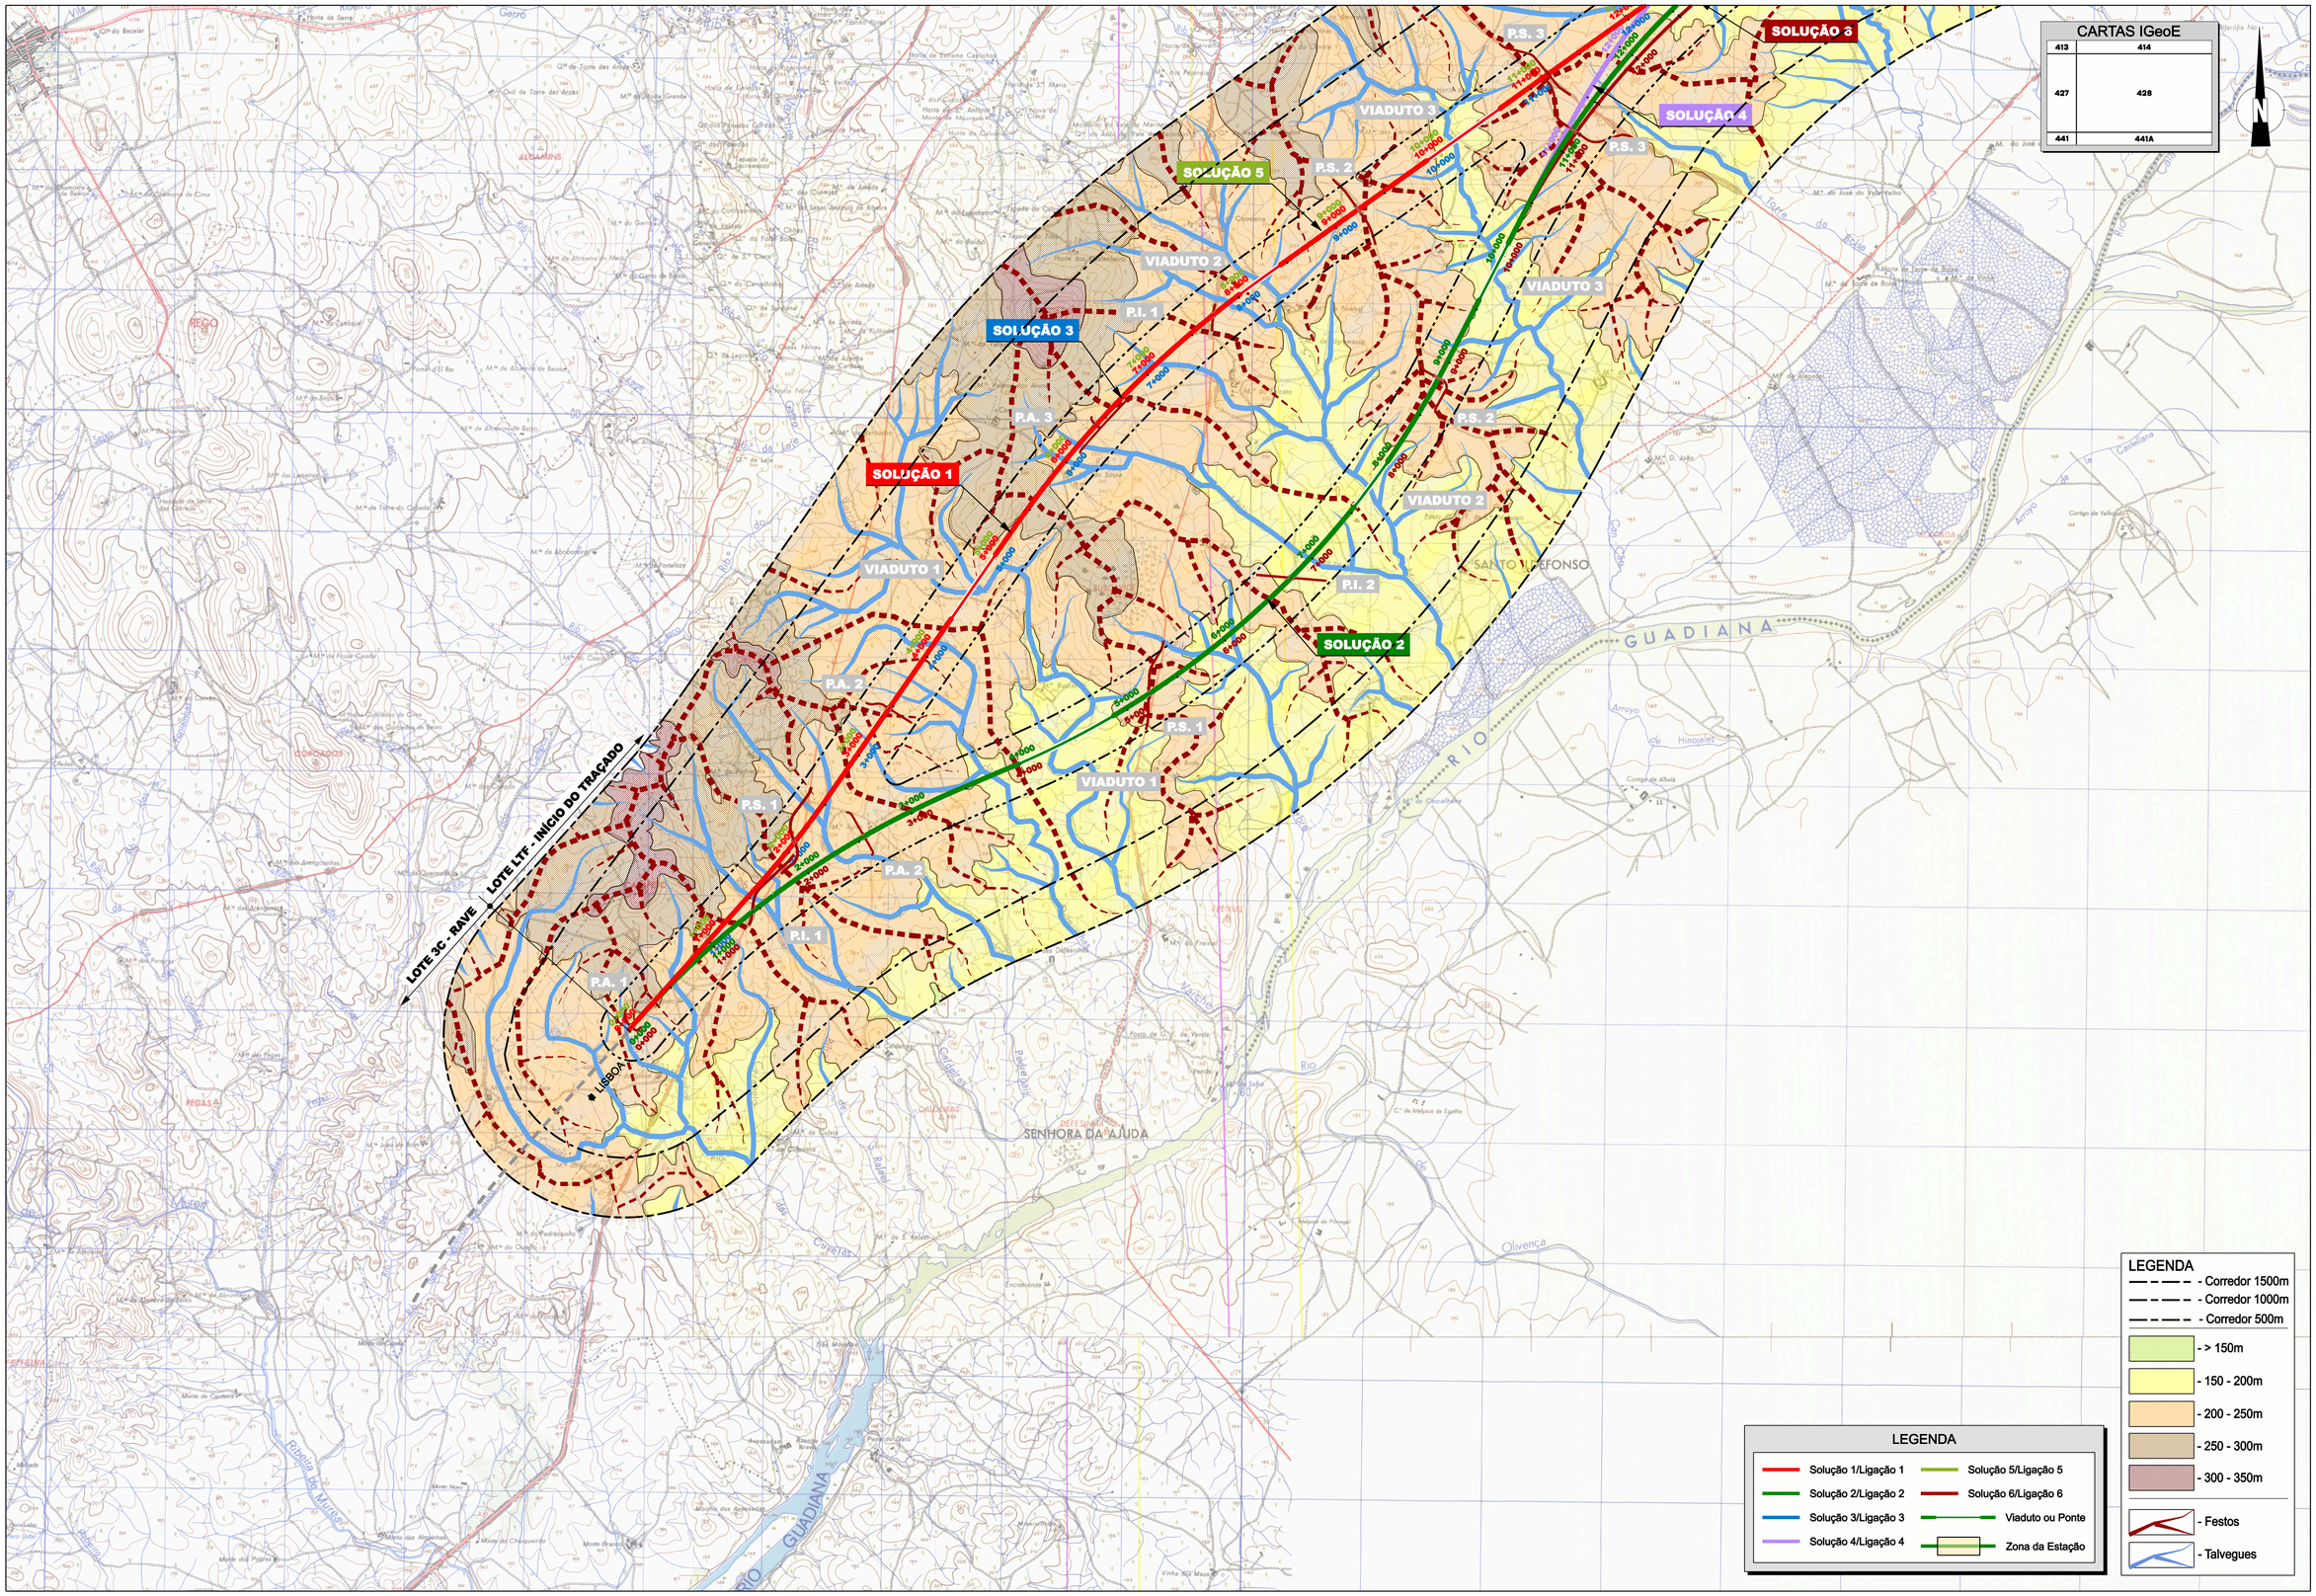

AGRUPACIÓN EUROPEA DE INTERES ECONOMICO (A. E. I. E.)

ALTA VELOCIDAD ESPAÑA PORTUGAL (A V E P)

TITULO:

LIGAÇÃO FERROVIÁRIA DE ALTA VELOCIDADE ENTRE MADRID-LISBOA / PORTO CORREDOR 1 - ELVAS / BADAJOZ LOTE LTF - ELVAS / CAIA

EMPRESA CONSULTORA: euroestudios Ingenieros de consulta / COBA

COORDENADOR GERAL DO ESTUDO: RAMON MORENO

ESCALA : 1:25000 Numérica:

0 500 1000m. Gráfica:

DATA : DEZEMBRO 2007	Nº DE DESENHO
DESENHOU: MPP	03-EM-D000-00-DWG0009-0A
VERIFICOU: CCH	FOLHA 1 DE 2
APROVOU: SAC	

TITULO DO DESENHO :

ESTUDO PRÉVIO

ESTUDO IMPACTE AMBIENTAL

PAISAGEM - ANÁLISE FISIOGRÁFICA

SUBSTITUI :

SUBSTITUIDO POR:

DESCRIÇÃO	DATA	REVISÃO

DESENHOU | VERIFICOU | APROVOU

ESCALAS: 1:25000

Nº DE DESENHO : 03-EM-D000-00-DWG0009-0A

Folha 2 de 2

NOME DO PROJECTO : ESTUDO DA LIGAÇÃO FERROVIÁRIA DE ALTA VELOCIDADE ENTRE MADRID-LISBOA/PORTO - CORREDOR 1 - ELVAS-BADAJOZ

DESIGNAÇÃO DO DESENHO : ESTUDO IMPACTE AMBIENTAL

NOME DO FICHEIRO: 03-EM-D000-00-DWG0009-0A.dgn

19/12/2007 08:48:00 / C:_Congresos
E:\EFYMS\Area\Desfmm_Elvas_ALTERAÇÃO_DEZEMBRO\03-EM-D000-00-DWG0009-0A_2-2.dgn

CARTAS IGeoE

399	400
413	414
427	428

LEGENDA

- Corredor 1500m
- Corredor 1000m
- Corredor 500m
- > 150m
- 150 - 200m
- 200 - 250m
- 250 - 300m
- 300 - 350m
- Festos
- Talvegues

LEGENDA

- Solução 1/Ligação 1
- Solução 2/Ligação 2
- Solução 3/Ligação 3
- Solução 4/Ligação 4
- Solução 5/Ligação 5
- Solução 6/Ligação 6
- Viaduto ou Ponte
- Zona da Estação

AGRUPACIÓN EUROPEA DE INTERES ECONOMICO (A. E. I. E.)

ALTA VELOCIDAD ESPAÑA PORTUGAL (A V E P)

TITULO: LIGAÇÃO FERROVIÁRIA DE ALTA VELOCIDADE ENTRE MADRID-LISBOA / PORTO CORREDOR 1 - ELVAS / BADAJOZ LOTE LTF - ELVAS / CAIA

EMPRESA CONSULTORA: euroestudios Ingenieros de consulta / COBA

COORDENADOR GERAL DO ESTUDO: RAMON MORENO

ESCALA : 1:25000 Numérica: 0 500 1000m. Gráfica:

DATA : DEZEMBRO 2007

DESENHOU: MPP

VERIFICOU: CCH

APROVOU: SAC

Nº DE DESENHO 03-EM-D000-00-DWG0009-0A

FOLHA 2 DE 2

TITULO DO DESENHO :

ESTUDO PRÉVIO


ESTUDO IMPACTE AMBIENTAL

PAISAGEM - ANÁLISE FISIOGRÁFICA

SUBSTITUI :

SUBSTITUIDO POR:

REVISÃO	DATA	DESCRIÇÃO	DESENHOU	VERIFICOU

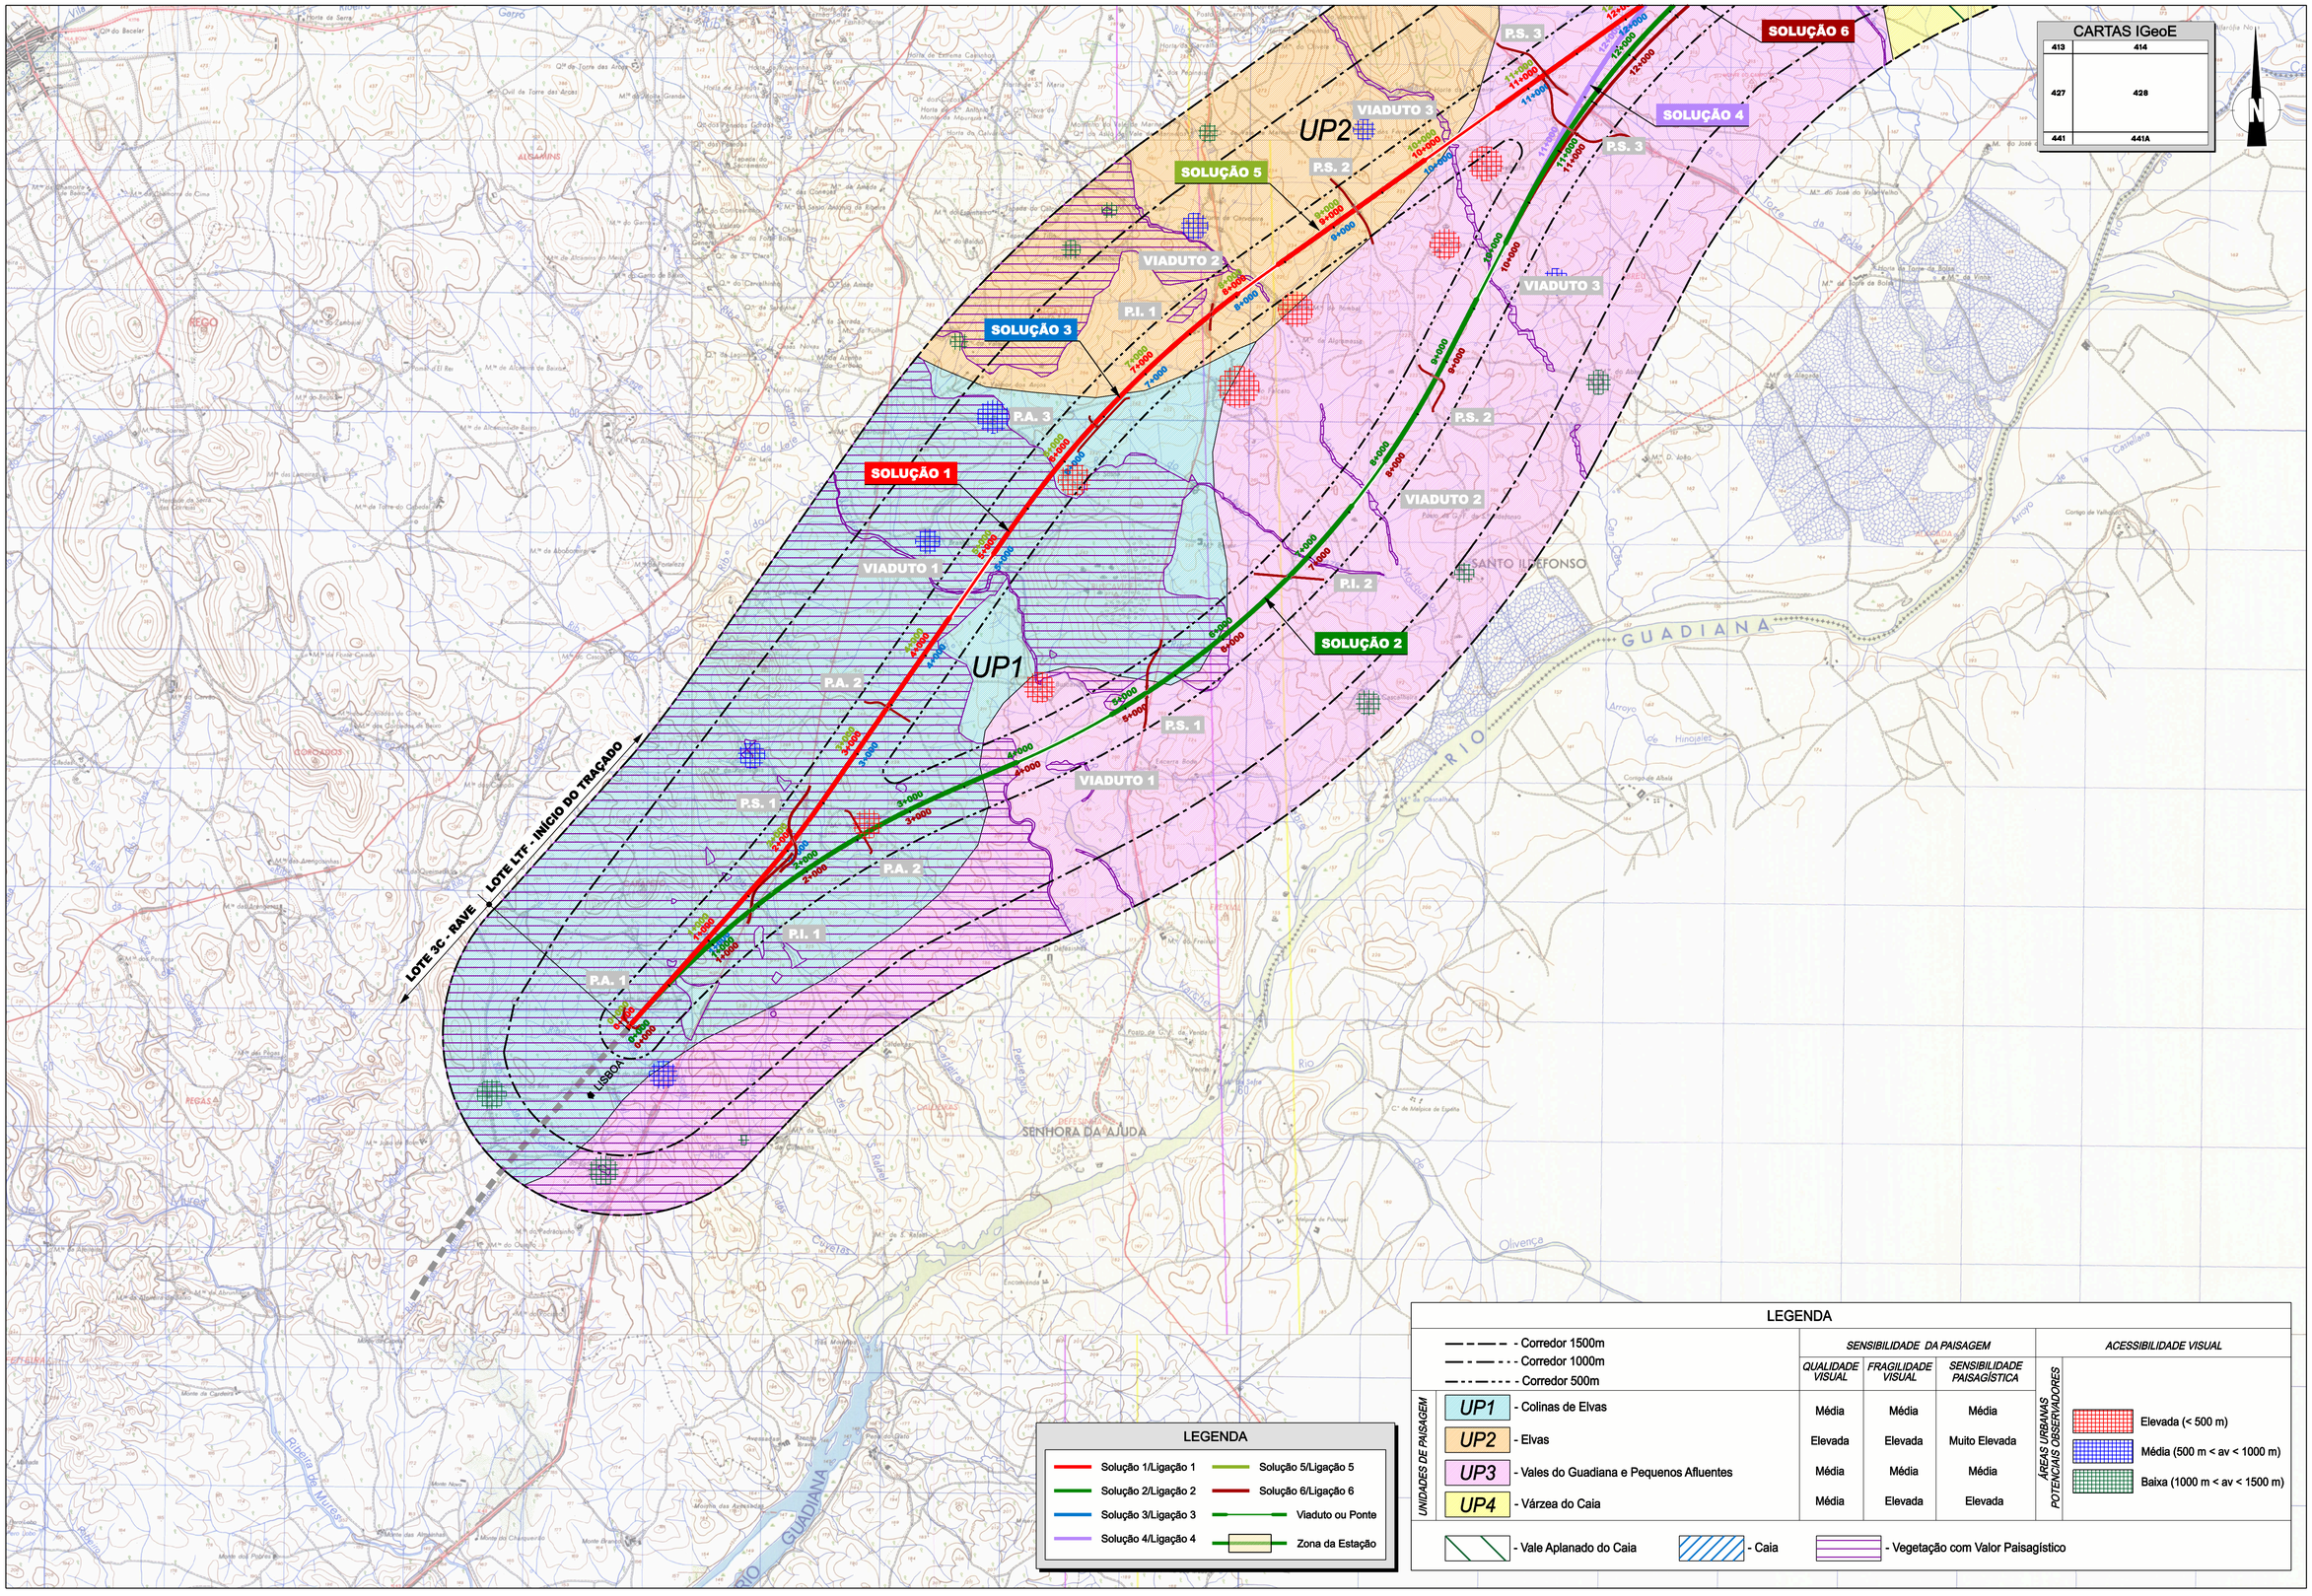

ESCALAS: 1:25000

Nº DE DESENHO: 03-EM-D000-00-DWG0010-0A

Folha 1 de 2

NOME DO PROJECTO: ESTUDO DA LIGAÇÃO FERROVIÁRIA DE ALTA VELOCIDADE ENTRE MADRID-LISBOA/PORTO - CORREDOR 1 - ELVAS-BADAJOZ

DESIGNAÇÃO DO DESENHO: ESTUDO IMPACTE AMBIENTAL

NOME DO FICHEIRO: 03-EM-D000-00-DWG0010-0A.dgn

19/12/2007 08:49:51 / C. Gonçalves

E:\EP\AVS\Verdi\Desfinal\LBA_ALTERAÇÃO_DEZ07\03-EM-D000-00-DWG0010-0A_1-2.dgn

AGRUPACIÓN EUROPEA DE INTERES ECONOMICO (A. E. I. E.)

ALTA VELOCIDAD ESPAÑA PORTUGAL (A V E P)

adif — ADMINISTRADOR DE INFRAESTRUCTURAS FERROVIARIAS

rave

TITULO: LIGAÇÃO FERROVIÁRIA DE ALTA VELOCIDADE ENTRE MADRID-LISBOA / PORTO CORREDOR 1 - ELVAS / BADAJOZ LOTE LTF - ELVAS / CAIA

EMPRESA CONSULTORA: euroestudios Ingenieros de consulta — COBA

COORDENADOR GERAL DO ESTUDO: RAMON MORENO

ESCALA : 1:25000 Numérico:

0 500 1000m. Gráfico:

DATA : DEZEMBRO 2007

DESENHOU: MPP

VERIFICOU: CCH

APROVOU: SAC

Nº DE DESENHO 03-EM-D000-00-DWG0010-0A

FOLHA 1 DE 2

TITULO DO DESENHO :

ESTUDO PRÉVIO

ESTUDO IMPACTE AMBIENTAL

CARTA DE UNIDADES DE PAISAGEM


SUBSTITUI :

SUBSTITUIDO POR:

DESCRIÇÃO	DATA	REVISÃO	DESENHOU	VERIFICOU

CARTAS IGeoE

399	400
413	414
427	428

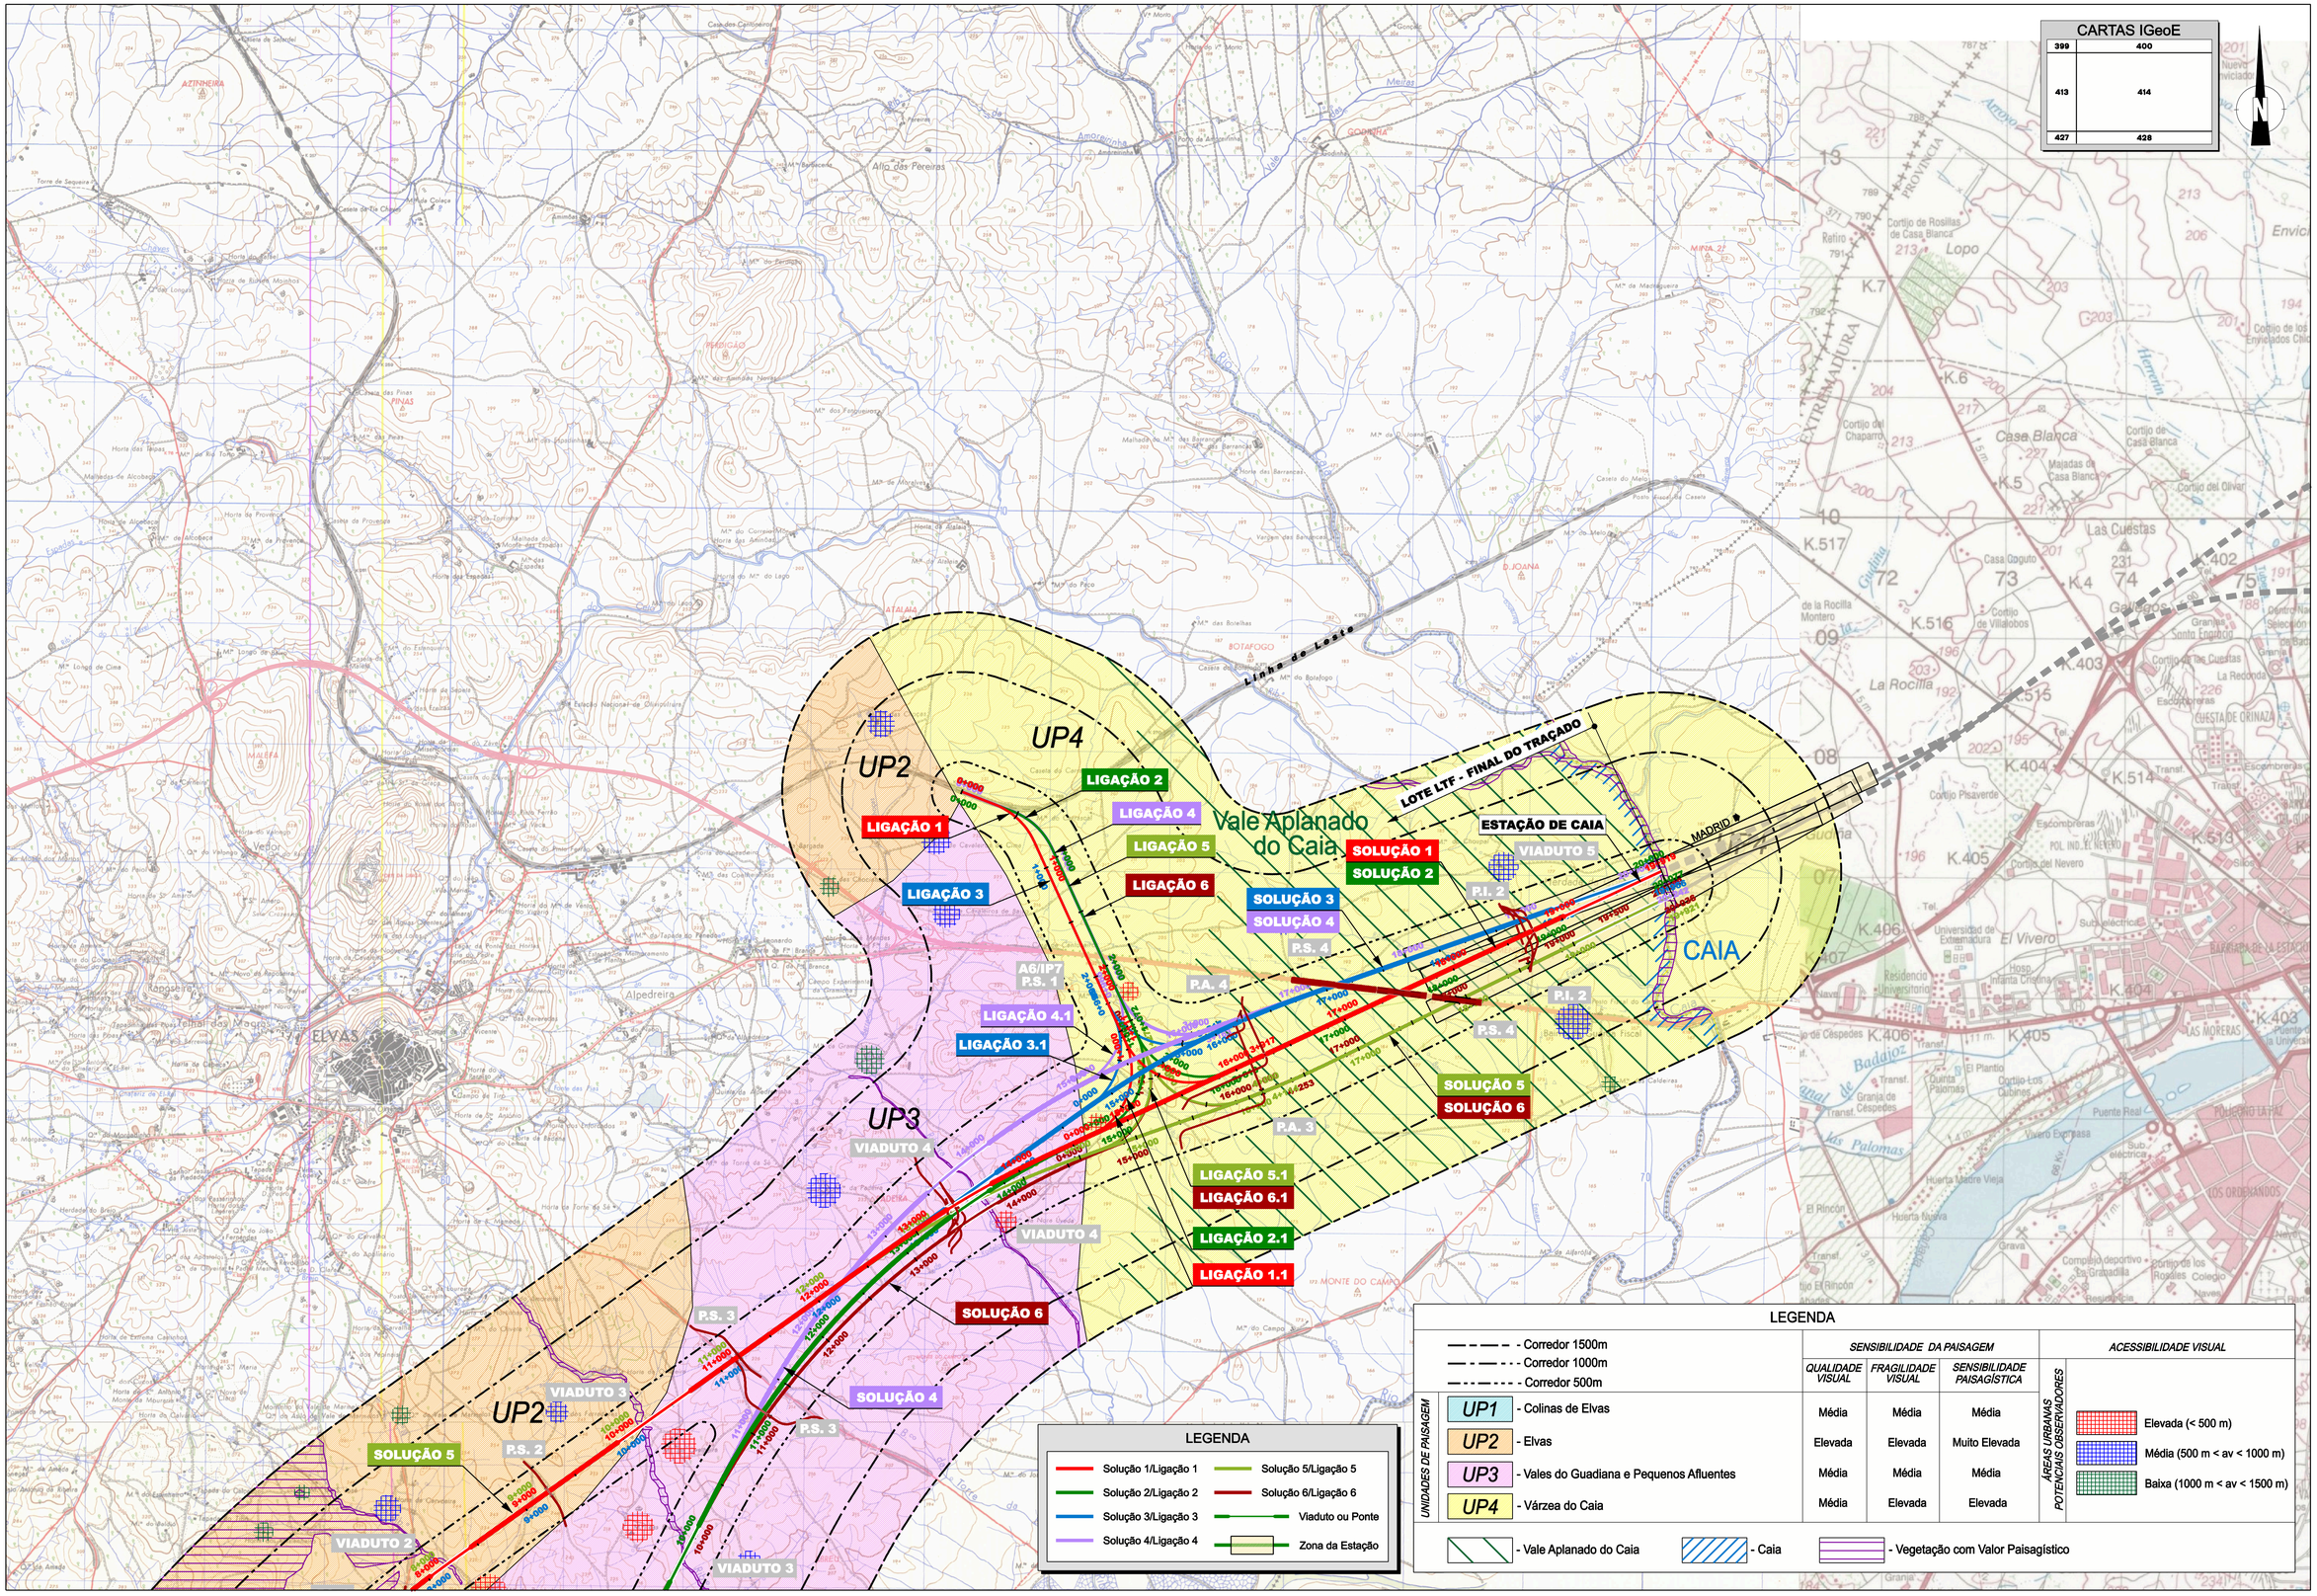

LEGENDA

Solução 1/Ligação 1	Solução 5/Ligação 5
Solução 2/Ligação 2	Solução 6/Ligação 6
Solução 3/Ligação 3	Viaduto ou Ponte
Solução 4/Ligação 4	Zona da Estação

LEGENDA

- Corredor 1500m
- Corredor 1000m
- Corredor 500m

UNIDADES DE PAISAGEM	SENSIBILIDADE DA PAISAGEM – QUALIDADE VISUAL	SENSIBILIDADE DA PAISAGEM – FRAGILIDADE VISUAL	SENSIBILIDADE DA PAISAGEM – SENSIBILIDADE PAISAGÍSTICA
UP1 - Colinas de Elvas	Média	Média	Média
UP2 - Elvas	Elevada	Elevada	Muito Elevada
UP3 - Vales do Guadiana e Pequenos Afluentes	Média	Média	Média
UP4 - Várzea do Caia	Média	Elevada	Elevada

ACESSIBILIDADE VISUAL – ÁREAS URBANAS POTENCIAIS OBSERVADORES

- Elevada (< 500 m)
- Média (500 m < av < 1000 m)
- Baixa (1000 m < av < 1500 m)

- Vale Aplanado do Caia
- Caia
- Vegetação com Valor Paisagístico

ESCALAS: 1:25000

Nº DE DESENHO : 03-EM-D000-00-DWG0010-0A

Folha 2 de 2

NOME DO PROJECTO : ESTUDO DA LIGAÇÃO FERROVIÁRIA DE ALTA VELOCIDADE ENTRE MADRID-LISBOA/PORTO - CORREDOR 1 - ELVAS-BADAJOZ

DESIGNAÇÃO DO DESENHO : ESTUDO IMPACTE AMBIENTAL

NOME DO FICHEIRO: 03-EM-D000-00-DWG0010-0A.dgn

19/12/2007 08:51:58 / C:\Compitres

E:\EFE\MS\Area\Desfmm\LEte_ALTERAÇÃO_DEZEMBRO\03-EM-D000-00-DWG0010-0A_2-2.dgn

AGRUPACIÓN EUROPEA DE INTERES ECONOMICO (A. E. I. E.)

ALTA VELOCIDAD ESPAÑA PORTUGAL (A V E P)

TITULO: LIGAÇÃO FERROVIÁRIA DE ALTA VELOCIDADE ENTRE MADRID-LISBOA / PORTO CORREDOR 1 - ELVAS / BADAJOZ LOTE LTF - ELVAS / CAIA

EMPRESA CONSULTORA: euroestudios Ingenieros de consulta / COBA

COORDENADOR GERAL DO ESTUDO: RAMON MORENO

ESCALA : 1:25000 Numérica:

0 500 1000m. Gráfica:

DATA : DEZEMBRO 2007

DESENHOU: MPP

VERIFICOU: CCH

APROVOU: SAC

Nº DE DESENHO 03-EM-D000-00-DWG0010-0A

FOLHA 2 DE 2

TITULO DO DESENHO :

ESTUDO PRÉVIO

ESTUDO IMPACTE AMBIENTAL

CARTA DE UNIDADES DE PAISAGEM

SUBSTITUI :

SUBSTITUIDO POR:

VERIFICOU

DESENHOU

DESCRIÇÃO

DATA

REVISÃO

Zona do Local de Avaliação Acústica L5



Zona do Local de Avaliação Acústica L3



Zona do Local de Avaliação Acústica L2



Zona do Local de Avaliação de Vibração V1

Zona do Local de Avaliação Acústica L6



Zona do Local de Avaliação Acústica L4



Zona do Local de Avaliação Acústica L1



CARTAS IGeoE

413	414
427	428
441	441A

LEGENDA

- Solução 1/Ligação 1
- Solução 2/Ligação 2
- Solução 3/Ligação 3
- Solução 4/Ligação 4
- Solução 5/Ligação 5
- Solução 6/Ligação 6
- Viaduto ou Ponte
- Zona da Estação

LEGENDA

- Corredor em Estudo (400m)

LOCAIS DE MEDIÇÃO

- Ruído
- Vibrações

IMPACTES

- Fase de Construção
- Fase de Exploração

Nº DE DESENHO : 03-EM-D000-00-DWG0011-0A

Folha 1 de 2

ESCALAS: 1:25000

NOME DO PROJECTO : ESTUDO DA LIGAÇÃO FERROVIÁRIA DE ALTA VELOCIDADE ENTRE MADRID-LISBOA/PORTO - CORREDOR 1 - ELVAS-BADAJOZ

DESIGNAÇÃO DO DESENHO : ESTUDO IMPACTE AMBIENTAL

NOME DO FICHERO: 03-EM-D000-00-DWG0011-0A.dgn

19/12/2007 09:54:04 / C_Conçalves

E:\EPWS\Vento\Destinos\LOA_ALTERAÇÃO_DEZ07\03-EM-D000-00-DWG0011-0A_1-2.dgn

AGRUPACIÓN EUROPEA DE INTERES ECONOMICO (A. E. I. E.)

ADMINISTRADOR DE INFRAESTRUCTURAS FERROVIARIAS

ALTA VELOCIDAD ESPAÑA PORTUGAL (A V E P)

rave

TITULO: LIGAÇÃO FERROVIÁRIA DE ALTA VELOCIDADE ENTRE MADRID-LISBOA / PORTO CORREDOR 1 - ELVAS / BADAJOZ LOTE LTF - ELVAS / CAIA

EMPRESA CONSULTORA: euroestudios ingenieros de consulta — COBA

COORDENADOR GERAL DO ESTUDO: RAMON MORENO

ESCALA : 1:25000 Numérico:

0 500 1000m. Gráfico:

DATA : DEZEMBRO 2007

DESENHOU: MPP

VERIFICOU: SAC

APROVOU: SAC

Nº DE DESENHO 03-EM-D000-00-DWG0011-0A

FOLHA 1 DE 2

TITULO DO DESENHO :

ESTUDO PRÉVIO

ESTUDO IMPACTE AMBIENTAL

CARTA DE ANÁLISE DO RUÍDO

SUBSTITUI :	SUBSTITUIDO POR:
VERIFICOU	
DESENHOU	
DESCRIÇÃO	
DATA	
REVISÃO	

CARTAS IGeoE

399	400
413	414
427	428



Zona do Local de Avaliação de Vibração V2



Zona do Local de Avaliação Acústica L7



Zona do Local de Avaliação Acústica L8

LIGAÇÃO 1
LIGAÇÃO 2
LIGAÇÃO 3
LIGAÇÃO 4
LIGAÇÃO 5
LIGAÇÃO 6
LIGAÇÃO 4.1
LIGAÇÃO 3.1
LIGAÇÃO 5.1
LIGAÇÃO 6.1
LIGAÇÃO 2.1
LIGAÇÃO 1.1
SOLUÇÃO 1
SOLUÇÃO 2
SOLUÇÃO 3
SOLUÇÃO 4
SOLUÇÃO 5
SOLUÇÃO 6
LOTE LTF - FINAL DO TRAÇADO
ESTAÇÃO DE CAIA
VIADUTO 2
VIADUTO 3
VIADUTO 4
VIADUTO 5
P.S. 1
P.S. 2
P.S. 3
P.S. 4
P.A. 3
P.A. 4
P.I. 2
A6/IP7
Linha de Leste
MADRID

LEGENDA
- Solução 1/Ligação 1
- Solução 2/Ligação 2
- Solução 3/Ligação 3
- Solução 4/Ligação 4
- Solução 5/Ligação 5
- Solução 6/Ligação 6
- Viaduto ou Ponte
- Zona da Estação

LEGENDA
- Corredor em Estudo (400m)

LOCAIS DE MEDIÇÃO
- Ruído
- Vibrações

IMPACTES
- Fase de Construção
- Fase de Exploração

ESCALAS:	1:25000
Nº DE DESENHO :	03-EM-D000-00-DWG0011-0A
Folha	2 de 2

NOME DO PROJECTO: ESTUDO DA LIGAÇÃO FERROVIÁRIA DE ALTA VELOCIDADE ENTRE MADRID-LISBOA/PORTO - CORREDOR 1 - ELVAS-BADAJOZ

DESIGNAÇÃO DO DESENHO: ESTUDO IMPACTE AMBIENTAL

NOME DO FICHEIRO: 03-EM-D000-00-DWG0011-0A.dgn

19/12/2007 08:56:23 E:\EVIAS\Vmds\Desfinal_L8A_ALTERAÇÃO_DEZ07\03-EM-D000-00-DWG0011-0A_2-2.dgn / C. Gonçalves

AGRUPACIÓN EUROPEA DE INTERES ECONOMICO (A. E. I. E.)
ALTA VELOCIDAD ESPAÑA PORTUGAL (A V E P)

TITULO: LIGAÇÃO FERROVIÁRIA DE ALTA VELOCIDADE ENTRE MADRID-LISBOA / PORTO CORREDOR 1 - ELVAS / BADAJOZ LOTE LTF - ELVAS / CAIA

EMPRESA CONSULTORA: euroestudios Ingenieros de consulta / COBA

COORDENADOR GERAL DO ESTUDO: RAMON MORENO

ESCALA : 1:25000 Numérico: 0 500 1000m. Gráfica:

DATA : DEZEMBRO 2007
DESENHOU: MPP
VERIFICOU: SAC
APROVOU: SAC

Nº DE DESENHO 03-EM-D000-00-DWG0011-0A

FOLHA 2 DE 2

TITULO DO DESENHO :
ESTUDO PRÉVIO
ESTUDO IMPACTE AMBIENTAL
CARTA DE ANÁLISE DO RUÍDO

SUBSTITUI :

SUBSTITUIDO POR:

VERIFICOU	DESENHOU	DESCRIÇÃO	DATA	REVISÃO

SOLUÇÃO 1
SOLUÇÃO 2
SOLUÇÃO 3
SOLUÇÃO 4
SOLUÇÃO 5
SOLUÇÃO 6

VIADUTO 1
VIADUTO 2
VIADUTO 3

P.A. 1
P.A. 2
P.A. 3
P.I. 1
P.I. 2
P.S. 1
P.S. 2
P.S. 3

LOTE LTF - INÍCIO DO TRAÇADO
LOTE 3C - RAVE
LISBOA
SANTO ILDEFONSO
SENHORA DA AJUDA
GUADIANA
RIO

CARTAS IGeoE

413	414
427	428
441	441A

LEGENDA

Solução 1/Ligação 1
Solução 2/Ligação 2
Solução 3/Ligação 3
Solução 4/Ligação 4
Solução 5/Ligação 5
Solução 6/Ligação 6
Viaduto ou Ponte
Zona da Estação

LEGENDA

Corredor em Estudo (400m)

ESPAÇO TURÍSTICO

ESPAÇOS CANAL

- Rede Ferroviária

ESPAÇO AGRÍCOLA

- Área Agrícola Preferencial (Solos RAN)
- Área de Olival em Área Agrícola Preferencial
- Área de Olival
- Área Agro-Pastoril

ESPAÇO FLORESTAL

ESPAÇO NATURAL

- Solos de Protecção / Recuperação Florestal

Fonte: PDM de Elvas

ESCALAS: 1:25000

Nº DE DESENHO : 03-EM-D000-00-DWG0012-0A

Folha 1 de 2

NOME DO PROJECTO : ESTUDO DA LIGAÇÃO FERROVIÁRIA DE ALTA VELOCIDADE ENTRE MADRID-LISBOA/PORTO - CORREDOR 1 - ELVAS-BADAJOZ

DESIGNAÇÃO DO DESENHO : ESTUDO IMPACTE AMBIENTAL

COBA

NOME DO FICHEIRO: 03-EM-D000-00-DWG0012-0A.dgn

08/02/2008 18:55:52 / C_Conçalves

E:\EP\VIS\Vers\Desf\mdl_LBA_ALTERAÇÃO_DEZ07\03-EM-D000-00-DWG0012-0A_1-2.dgn

AGRUPACIÓN EUROPEA DE INTERES ECONOMICO (A. E. I. E.)

adif ADMINISTRADOR DE INFRAESTRUCTURAS FERROVIARIAS

ALTA VELOCIDAD ESPAÑA PORTUGAL (A V E P)

rave

TITULO: LIGAÇÃO FERROVIÁRIA DE ALTA VELOCIDADE ENTRE MADRID-LISBOA / PORTO CORREDOR 1 - ELVAS / BADAJOZ LOTE LTF - ELVAS / CAIA

EMPRESA CONSULTORA: euroestudios Ingenieros de consulta / COBA

COORDENADOR GERAL DO ESTUDO: RAMON MORENO

ESCALA : 1:25000 Numérica:

0 500 1000m. Gráfica:

DATA :	DEZEMBRO 2007
DESENHOU:	MPP
VERIFICOU:	SAC
APROVOU:	SAC

Nº DE DESENHO 03-EM-D000-00-DWG0012-0A

FOLHA 1 DE 2

TITULO DO DESENHO :

ESTUDO PRÉVIO
ESTUDO IMPACTE AMBIENTAL

CARTA DE ORDENAMENTO DO TERRITÓRIO

SUBSTITUI :	SUBSTITUIDO POR:

DESCRIÇÃO	DATA	REVISÃO	DESENHOU	VERIFICOU

CARTAS IGeoE

399	400
413	414
427	428

LIGAÇÃO 1
LIGAÇÃO 2
LIGAÇÃO 3
LIGAÇÃO 4
LIGAÇÃO 5
LIGAÇÃO 6
LIGAÇÃO 1.1
LIGAÇÃO 2.1
LIGAÇÃO 3.1
LIGAÇÃO 4.1
LIGAÇÃO 5.1
LIGAÇÃO 6.1
SOLUÇÃO 1
SOLUÇÃO 2
SOLUÇÃO 3
SOLUÇÃO 4
SOLUÇÃO 5
SOLUÇÃO 6
LOTE LTF - FINAL DO TRAÇADO
ESTAÇÃO DE CAIA
MADRID
Linha de Leste
VIADUTO 2
VIADUTO 3
VIADUTO 4
VIADUTO 5
P.S. 1
P.S. 2
P.S. 3
P.S. 4
P.A. 3
P.A. 4
P.I. 2
A6/IP7

LEGENDA

- Corredor em Estudo (400m)

ESPAÇO TURÍSTICO

ESPAÇOS CANAL

- Rede Ferroviária

ESPAÇO AGRÍCOLA

- Área Agrícola Preferencial (Solos RAN)
- Área de Olival em Área Agrícola Preferencial
- Área de Olival
- Área Agro-Pastoril

ESPAÇO FLORESTAL

ESPAÇO NATURAL

- Solos de Protecção / Recuperação Florestal

Fonte: PDM de Elvas

LEGENDA

Solução 1/Ligação 1	Solução 5/Ligação 5
Solução 2/Ligação 2	Solução 6/Ligação 6
Solução 3/Ligação 3	Viaduto ou Ponte
Solução 4/Ligação 4	Zona da Estação

NOME DO FICHEIRO:	03-DA-0000-00-DWG0012-0A.dgn
DESIGNAÇÃO DO DESENHO:	ESTUDO IMPACTE AMBIENTAL
NOME DO PROJECTO:	ESTUDO DA LIGAÇÃO FERROVIÁRIA DE ALTA VELOCIDADE ENTRE MADRID-LISBOA/PORTO - CORREDOR 1 - ELVAS-BADAJOZ
ESCALAS:	1:25000
Nº DE DESENHO:	03-EM-D000-00-DWG0012-0A
Folha	2 de 2

19/12/2007 09:03:12 E:\DPVMS\Area\Users\Area_LEAL_ALTERAÇÃO_022007\03-EM-0000-00-DWG0012-0A_2-2.dgn / C_Compulsivos

AGRUPACIÓN EUROPEA DE INTERES ECONOMICO (A.E.I.E.)
ALTA VELOCIDAD ESPAÑA PORTUGAL (A V E P)

TITULO: LIGAÇÃO FERROVIÁRIA DE ALTA VELOCIDADE
ENTRE MADRID-LISBOA / PORTO
CORREDOR 1 - ELVAS / BADAJOZ
LOTE LTF - ELVAS / CAIA

EMPRESA CONSULTORA: euroestudios Ingenieros de consulta; COBA

COORDENADOR GERAL DO ESTUDO: RAMON MORENO

ESCALA : 1:25000 Numérica:

0 500 1000m. Gráfica:

DATA :	DEZEMBRO 2007
DESENHOU:	MPP
VERIFICOU:	SAC
APROVOU:	SAC

Nº DE DESENHO 03-EM-D000-00-DWG0012-0A

FOLHA 2 DE 2

TITULO DO DESENHO :
ESTUDO PRÉVIO
ESTUDO IMPACTE AMBIENTAL
CARTA DE ORDENAMENTO DO TERRITÓRIO

SUBSTITUI :

SUBSTITUIDO POR:

DESCRIÇÃO	DATA	REVISÃO

VERIFICOU

DESENHOU

ESCALAS: 1:25000

Nº DE DESENHO: 03-EM-D000-00-DWG0013-0A

Folha 1 de 2

NOME DO PROJECTO: ESTUDO DA LIGAÇÃO FERROVIÁRIA DE ALTA VELOCIDADE ENTRE MADRID-LISBOA/PORTO - CORREDOR 1 - ELVAS-BADAJOZ


DESIGNAÇÃO DO DESENHO: ESTUDO IMPACTE AMBIENTAL

COBA

NOME DO FICHERO: 03-EM-D000-00-DWG0013-0A.dgn

08/02/2008 18:58:30 / C_Conçalves

E:\EP\VIS\Vers\Desf\mdl_L&A_ALTERAÇÃO_DEZ07\03-EM-D000-00-DWG0013-0A_1-2.dgn

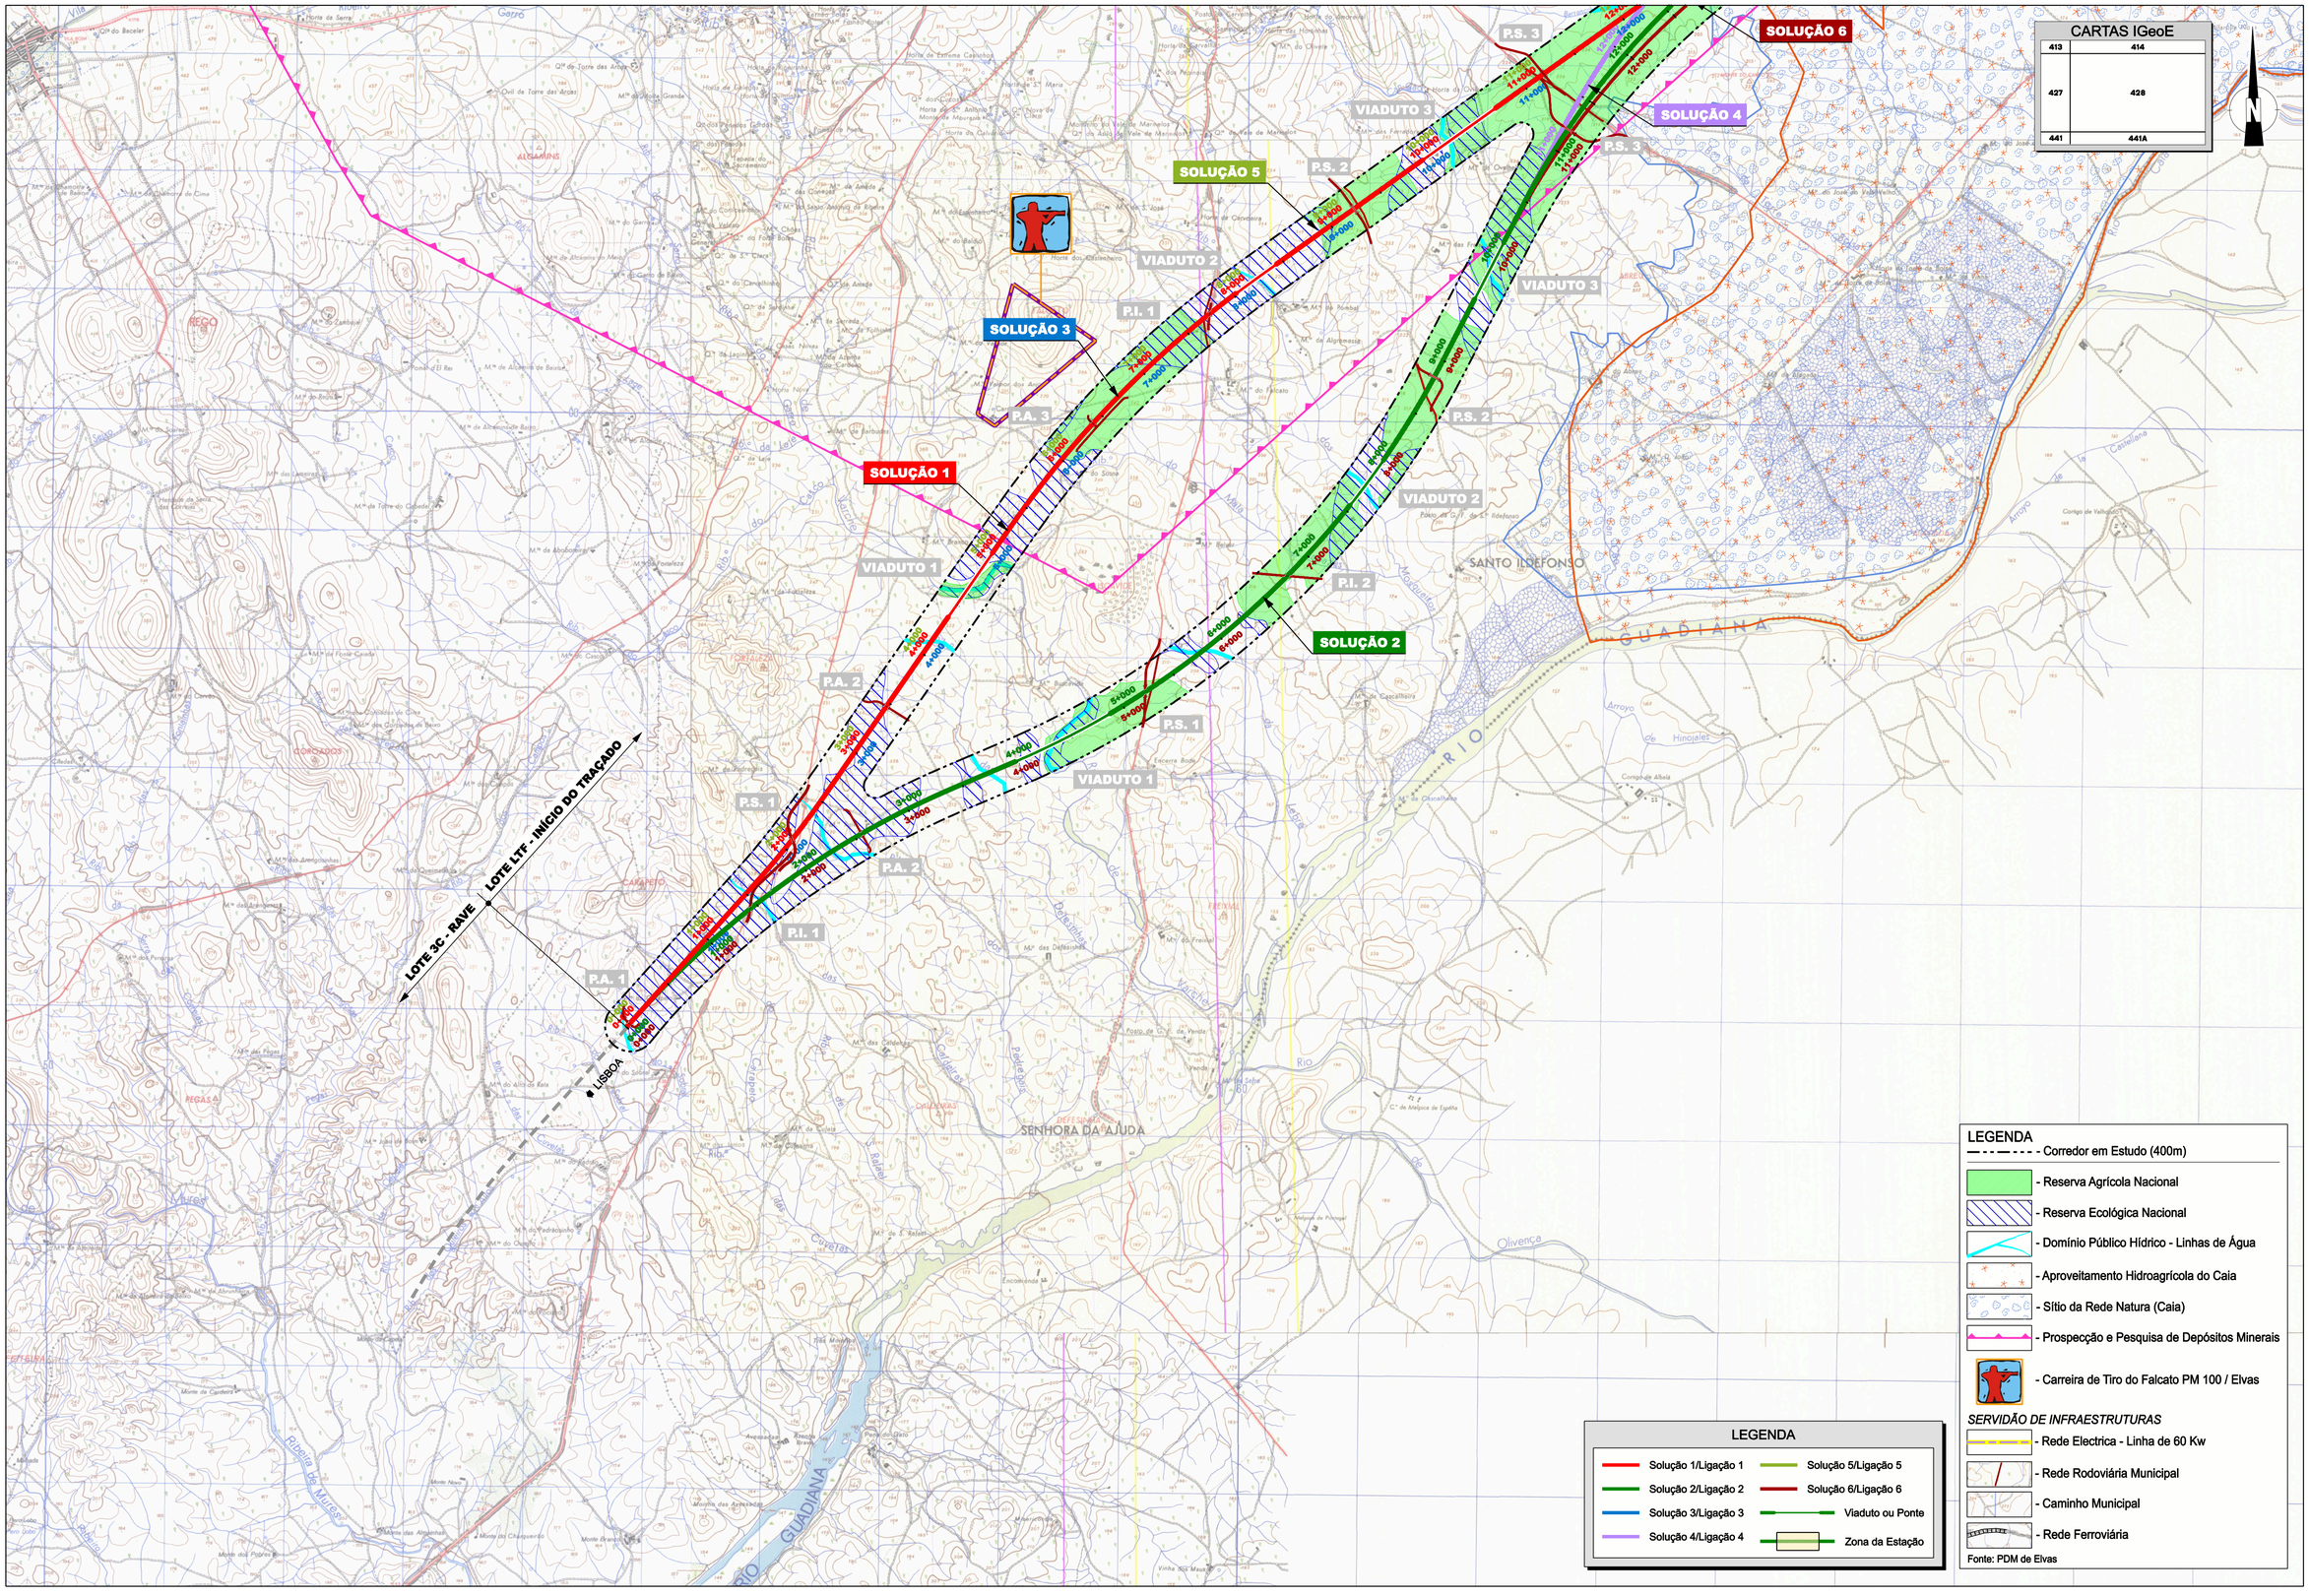

AGRUPACIÓN EUROPEA DE INTERES ECONOMICO (A. E. I. E.)

adif ADMINISTRADOR DE INFRAESTRUCTURAS FERROVIARIAS

ALTA VELOCIDAD ESPAÑA PORTUGAL (A V E P)

rave

TITULO:

LIGAÇÃO FERROVIÁRIA DE ALTA VELOCIDADE ENTRE MADRID-LISBOA / PORTO CORREDOR 1 - ELVAS / BADAJOZ LOTE LTF - ELVAS / CAIA

EMPRESA CONSULTORA: euroestudios Ingenieros de consulta / COBA

COORDENADOR GERAL DO ESTUDO: RAMON MORENO

ESCALA : 1:25000 Numérica:

0 500 1000m. Gráfica:

DATA : DEZEMBRO 2007	Nº DE DESENHO
DESENHOU: MPP	03-EM-D000-00-DWG0013-0A
VERIFICOU: SAC	FOLHA 1 DE 2
APROVOU: SAC	

TITULO DO DESENHO :

ESTUDO PRÉVIO

ESTUDO IMPACTE AMBIENTAL

CARTA DE CONDICIONANTES

SUBSTITUI :	SUBSTITUIDO POR:

DESCRIÇÃO	DATA	REVISÃO	DESENHOU	VERIFICOU

CARTAS IGeoE

399	400
413	414
427	428

LEGENDA

- Corredor em Estudo (400m)
- Reserva Agrícola Nacional
- Reserva Ecológica Nacional
- Domínio Público Hídrico - Linhas de Água
- Aproveitamento Hidroagrícola do Caia
- Sítio da Rede Natura (Caia)
- Prospecção e Pesquisa de Depósitos Minerais
- Carreira de Tiro do Falcato PM 100 / Elvas

SERVIDÃO DE INFRAESTRUTURAS

- Rede Electrica - Linha de 60 Kw
- Rede Rodoviária Municipal
- Caminho Municipal
- Rede Ferroviária

Fonte: PDM de Elvas

LEGENDA

Solução 1/Ligação 1	Solução 5/Ligação 5
Solução 2/Ligação 2	Solução 6/Ligação 6
Solução 3/Ligação 3	Viaduto ou Ponte
Solução 4/Ligação 4	Zona da Estação

Nº DE DESENHO :	03-EM-D000-00-DWG0013-0A
Folha	2 de 2
ESCALAS:	1:25000
NOME DO PROJECTO :	ESTUDO DA LIGAÇÃO FERROVIÁRIA DE ALTA VELOCIDADE ENTRE MADRID-LISBOA/PORTO - CORREDOR 1 - ELVAS-BADAJOZ
DESIGNAÇÃO DO DESENHO :	ESTUDO IMPACTE AMBIENTAL
NOME DO FICHEIRO:	03-EM-D000-00-DWG0013-0A.dgn

AGRUPACIÓN EUROPEA DE INTERES ECONOMICO (A. E. I. E.)

ALTA VELOCIDAD ESPAÑA PORTUGAL (A V E P)

TITULO: LIGAÇÃO FERROVIÁRIA DE ALTA VELOCIDADE ENTRE MADRID-LISBOA / PORTO CORREDOR 1 - ELVAS / BADAJOZ LOTE LTF - ELVAS / CAIA

EMPRESA CONSULTORA: euroestudios Ingenieros de consulta / COBA

COORDENADOR GERAL DO ESTUDO: RAMON MORENO

ESCALA : 1:25000 Numérico: 0 500 1000m. Gráfico:

DATA :	DEZEMBRO 2007
DESENHOU:	MPP
VERIFICOU:	SAC
APROVOU:	SAC

Nº DE DESENHO 03-EM-D000-00-DWG0013-0A

FOLHA 2 DE 2

TITULO DO DESENHO :

ESTUDO PRÉVIO
ESTUDO IMPACTE AMBIENTAL

CARTA DE CONDICIONANTES

19/12/2007 09:07:32 C:\Congressos\E1_EIA\EIA_Desenhos\E1_EIA_ALTERAÇÃO_DEZ07\03-EM-0000-00-DWG0013-0A_2 - 2.dgn

SUBSTITUI :

SUBSTITUIDO POR:

DESCRIÇÃO	DATA	REVISÃO	VERIFICOU	DESENHOU

CARTAS IGeoE

413	414
427	428
441	441A

SOLUÇÃO 1 · SOLUÇÃO 2 · SOLUÇÃO 3 · SOLUÇÃO 4 · SOLUÇÃO 5 · SOLUÇÃO 6

P.I. 1 · P.I. 2 · P.A. 1 · P.A. 2 · P.A. 3 · P.S. 1 · P.S. 2 · P.S. 3

VIADUTO 1 · VIADUTO 2 · VIADUTO 3

Rib.ª do Varche · Rib.ª do Mata · Rib.ª dos Mosqueiros · Rib.ª do Can-Cão

SANTO ILDEFONSO · SENHORA DA AJUDA · GUADIANA · RIO

LOTE 3C - RAVE | LOTE LTF - INÍCIO DO TRAÇADO

LISBOA

LEGENDA

- Solução 1/Ligação 1
- Solução 2/Ligação 2
- Solução 3/Ligação 3
- Solução 4/Ligação 4
- Solução 5/Ligação 5
- Solução 6/Ligação 6
- Viaduto ou Ponte
- Zona da Estação

LEGENDA

- Corredor em Estudo (400m)

Reserva Ecológica Nacional

- Cabeceiras das Linhas de Água
- Areas de Máxima Infiltração
- Areas com Riscos de Erosão
- Zonas Ameaçadas pelas Cheias
- REN Oficial

Fonte: CCDR Alentejo

NOME DO PROJECTO: ESTUDO DA LIGAÇÃO FERROVIÁRIA DE ALTA VELOCIDADE ENTRE MADRID-LISBOA/PORTO - CORREDOR 1 - ELVAS-BADAJOZ

DESIGNAÇÃO DO DESENHO: ESTUDO IMPACTE AMBIENTAL

ESCALAS: 1:25000

Nº DE DESENHO: 03-EM-D000-00-DWG0014-0A

Folha 1 de 2

NOME DO FICHEIRO: 03-EM-D000-00-DWG0014-0A.dgn

19/12/2007 09:05:32 / Margarida Salgado

E:\EP\MS\Vers\Desf\mrs_LBA_ALTERAÇÃO_DEZ07\03-EM-D000-00-DWG0014-0A_1-2.dgn

AGRUPACIÓN EUROPEA DE INTERES ECONOMICO (A. E. I. E.)

ADIF ADMINISTRADOR DE INFRAESTRUCTURAS FERROVIARIAS

ALTA VELOCIDAD ESPAÑA PORTUGAL (A V E P)

rave

TITULO:

LIGAÇÃO FERROVIÁRIA DE ALTA VELOCIDADE ENTRE MADRID-LISBOA / PORTO CORREDOR 1 - ELVAS / BADAJOZ LOTE LTF - ELVAS / CAIA

EMPRESA CONSULTORA: euroestudios Ingenieros de consulta · COBA

COORDENADOR GERAL DO ESTUDO: RAMON MORENO

ESCALA : 1:25000 Numérica:

0 500 1000m. Gráfica:

DATA : DEZEMBRO 2007

DESENHOU: MPP

VERIFICOU: SAC

APROVOU: SAC

Nº DE DESENHO 03-EM-D000-00-DWG0014-0A

FOLHA 1 DE 2

TITULO DO DESENHO :

ESTUDO PRÉVIO

ESTUDO IMPACTE AMBIENTAL

CARTA DE REN DESAGREGADA POR ECOSSISTEMAS

SUBSTITUI :

SUBSTITUIDO POR:

DESCRIÇÃO	DATA	REVISÃO

DESENHOU | VERIFICOU

Nº DE DESENHO : 03-EM-D000-00-DWG0014-0A

Folha 2 de 2

ESCALAS: 1:25000

NOME DO PROJECTO : ESTUDO DA LIGAÇÃO FERROVIÁRIA DE ALTA VELOCIDADE ENTRE MADRID-LISBOA/PORTO - CORREDOR 1 - ELVAS-BADAJOZ

DESIGNAÇÃO DO DESENHO : ESTUDO IMPACTE AMBIENTAL

NOME DO FICHEIRO: 03-EM-D000-00-DWG0014-0A.dgn

08/02/2008 19:03:49 / C:\Conjuntos E:\EIA\EIA5_DEZ07\03-EM-D000-00-DWG0014-0A_2-2.dgn

CARTAS IGeoE

399	400
413	414
427	428

LIGAÇÃO 1
LIGAÇÃO 2
LIGAÇÃO 3
LIGAÇÃO 4
LIGAÇÃO 5
LIGAÇÃO 6
LIGAÇÃO 4.1
LIGAÇÃO 3.1
LIGAÇÃO 5.1
LIGAÇÃO 6.1
LIGAÇÃO 2.1
LIGAÇÃO 1.1

SOLUÇÃO 1
SOLUÇÃO 2
SOLUÇÃO 3
SOLUÇÃO 4
SOLUÇÃO 5
SOLUÇÃO 6

LOTE LTF - FINAL DO TRAÇADO
ESTAÇÃO DE CAIA
MADRID
Linha de Leste
Rib.ª das Espanholas
Rib.ª da Lã
VIADUTO 2
VIADUTO 3
VIADUTO 4
VIADUTO 5
P.S. 1
P.S. 2
P.S. 3
P.S. 4
P.A. 3
P.A. 4
P.I. 2
A6/IP7

LEGENDA

- Corredor em Estudo (400m)
- *Reserva Ecológica Nacional*
- Cabeceiras das Linhas de Água
- Areas de Máxima Infiltração
- Areas com Riscos de Erosão
- Zonas Ameaçadas pelas Cheias
- REN Oficial

Fonte: CCDR Alentejo

LEGENDA

Solução 1/Ligação 1	Solução 5/Ligação 5
Solução 2/Ligação 2	Solução 6/Ligação 6
Solução 3/Ligação 3	Viaduto ou Ponte
Solução 4/Ligação 4	Zona da Estação

AGRUPACIÓN EUROPEA DE INTERES ECONOMICO (A. E. I. E.)

ALTA VELOCIDAD ESPAÑA PORTUGAL (A V E P)

TITULO: LIGAÇÃO FERROVIÁRIA DE ALTA VELOCIDADE ENTRE MADRID-LISBOA / PORTO CORREDOR 1 - ELVAS / BADAJOZ LOTE LTF - ELVAS / CAIA

EMPRESA CONSULTORA: euroestudios Ingenieros de consulta / COBA

COORDENADOR GERAL DO ESTUDO: RAMON MORENO

ESCALA : 1:25000 Numérica: 0 500 1000m. Gráfica:

DATA : DEZEMBRO 2007

DESENHOU: MPP

VERIFICOU: SAC

APROVOU: SAC

Nº DE DESENHO 03-EM-D000-00-DWG0014-0A

FOLHA 2 DE 2

TITULO DO DESENHO :

ESTUDO PRÉVIO

ESTUDO IMPACTE AMBIENTAL

CARTA DE REN DESAGREGADA POR ECOSSISTEMAS

SUBSTITUI :

SUBSTITUIDO POR:

VERIFICOU	DESENHOU	DESCRIÇÃO	DATA	REVISÃO

Nº DE DESENHO : 03-EM-D000-00-DWG0015-0A

Folha 1 de 2

ESCALAS: 1:25000

NOME DO PROJECTO : ESTUDO DA LIGAÇÃO FERROVIÁRIA DE ALTA VELOCIDADE ENTRE MADRID-LISBOA/PORTO - CORREDOR 1 - ELVAS-BADAJOZ


DESIGNAÇÃO DO DESENHO : ESTUDO IMPACTE AMBIENTAL

COBA

NOME DO FICHEIRO: 03-EM-D000-00-DWG0015-0A.dgn

19/12/2007 08:59:17 / Margarida Salgado

E:\EP\MS\Vers\Desf\mds_Ele_ALTERAÇÃO_DEZ07\03-EM-D000-00-DWG0015-0A_1-2.dgn

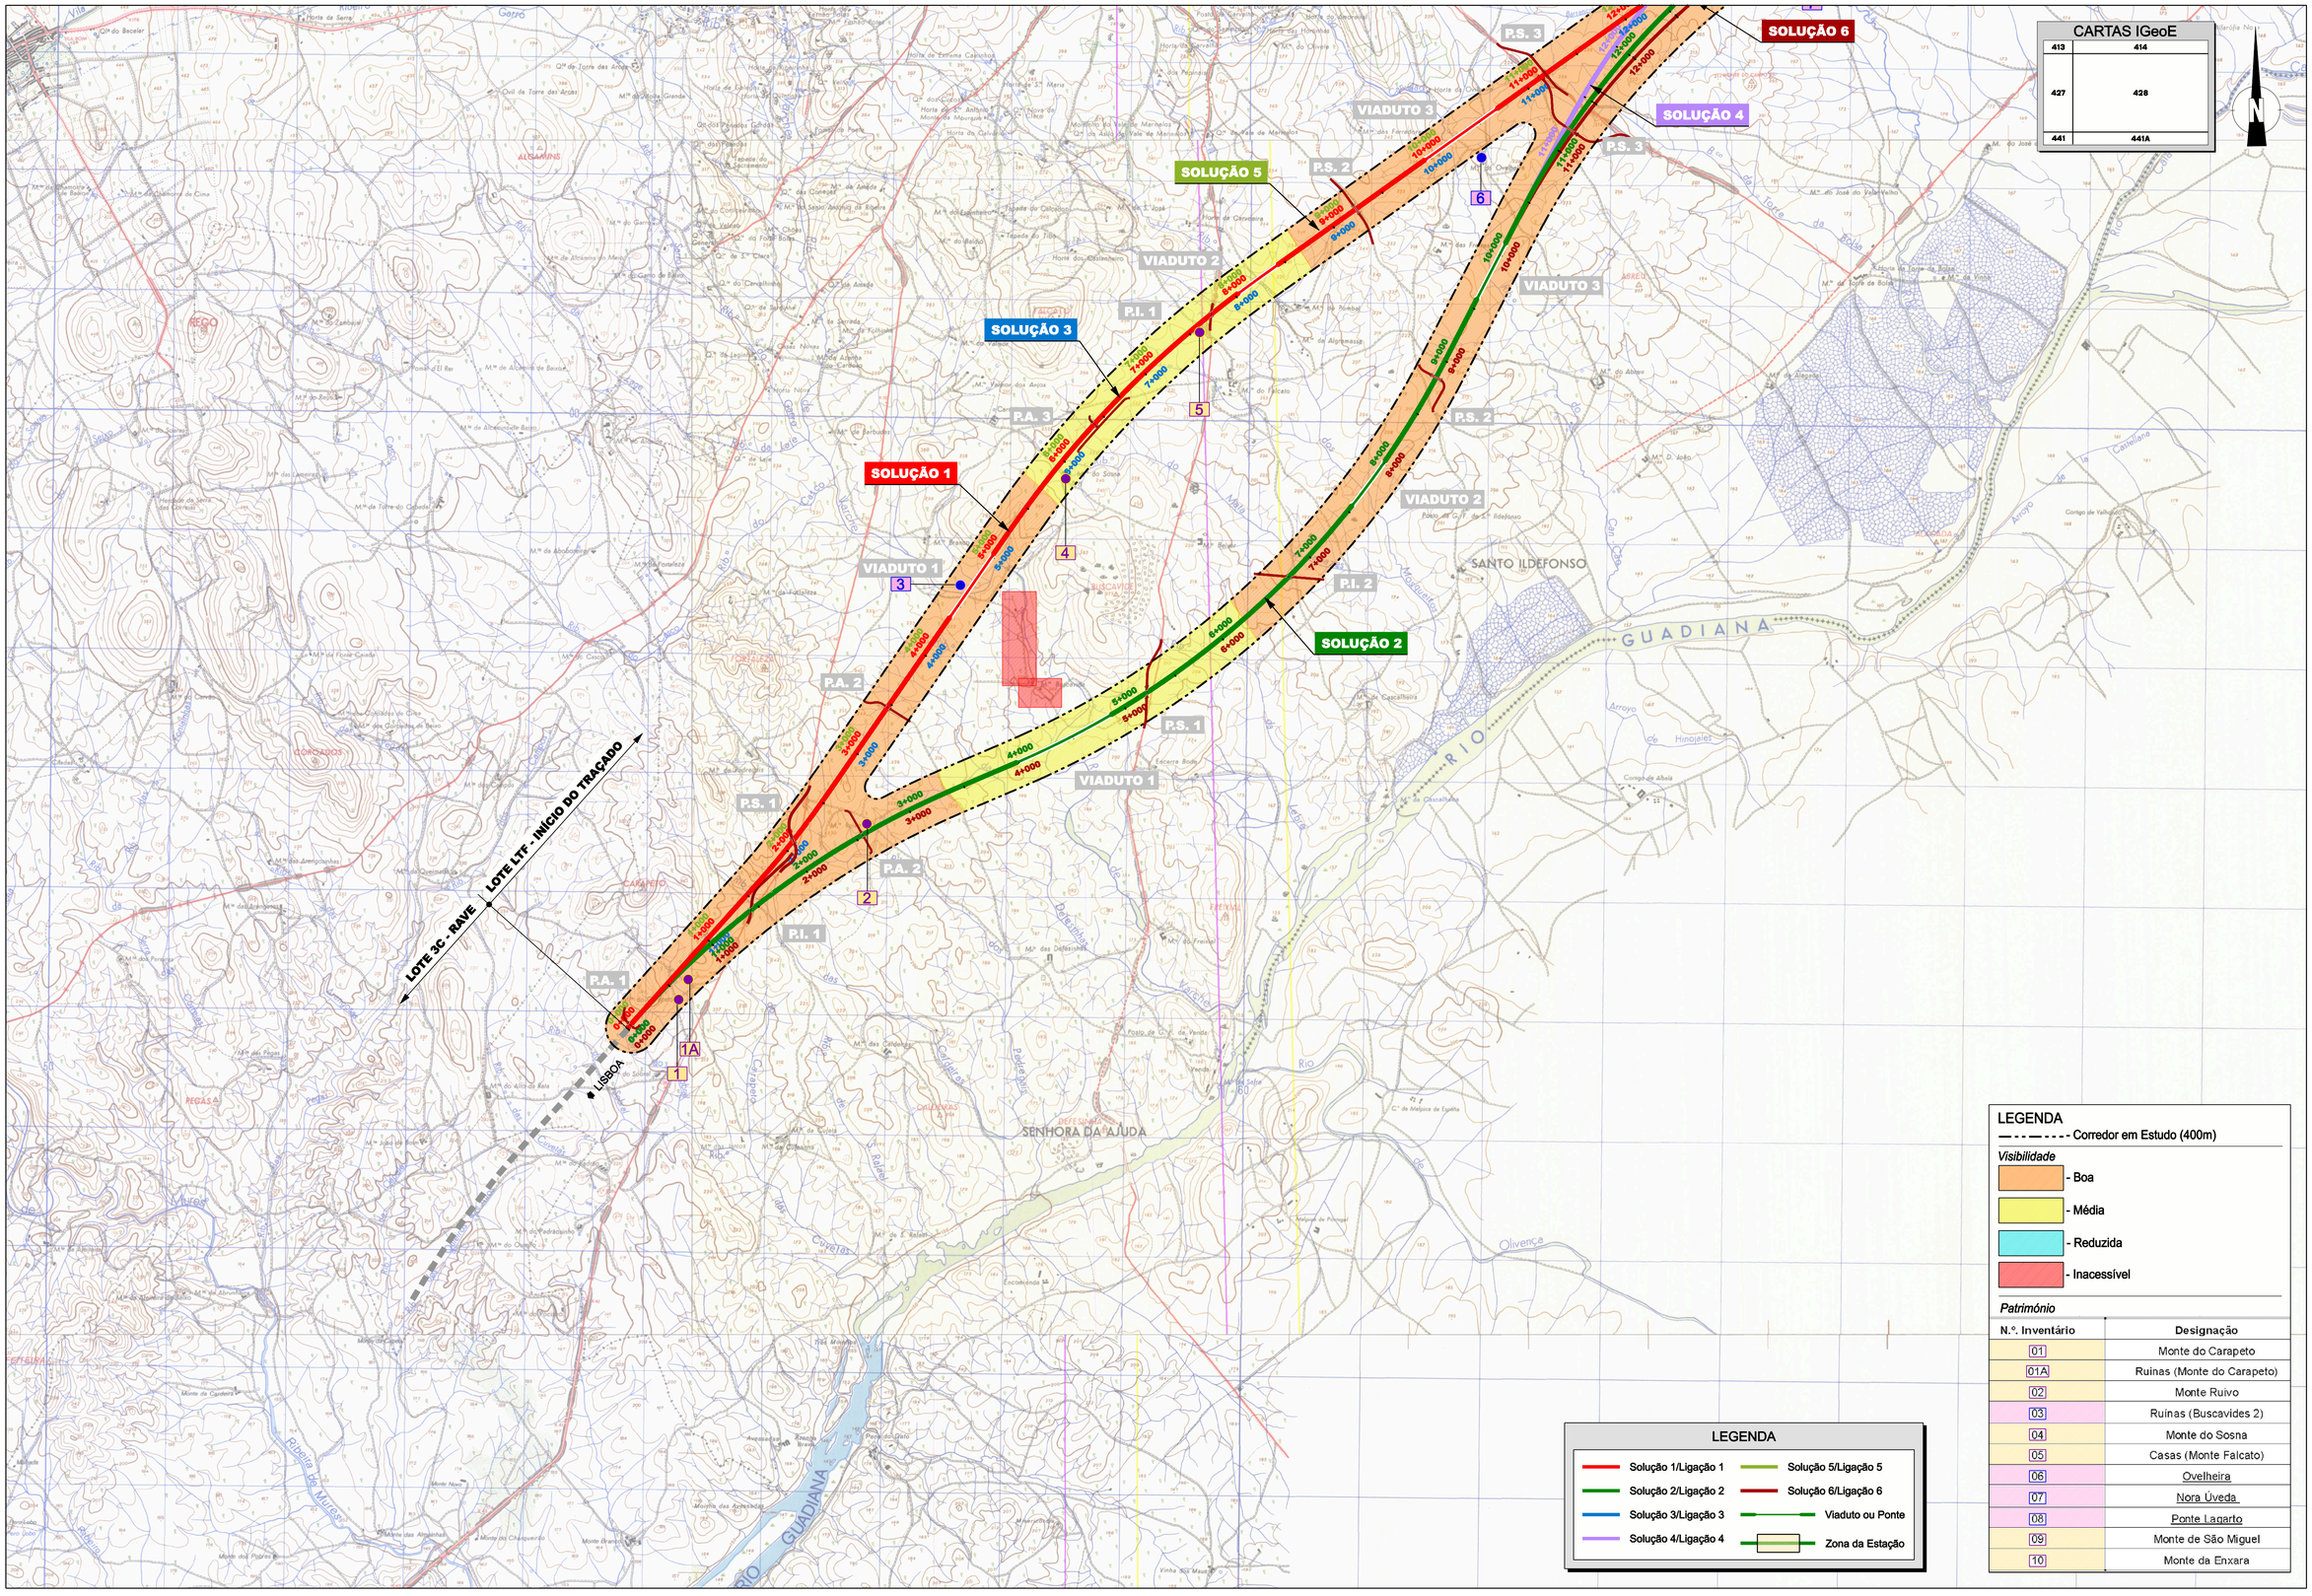

LEGENDA

Solução 1/Ligação 1
Solução 2/Ligação 2
Solução 3/Ligação 3
Solução 4/Ligação 4
Solução 5/Ligação 5
Solução 6/Ligação 6
Viaduto ou Ponte
Zona da Estação

LEGENDA

Corredor em Estudo (400m)

Visibilidade

- Boa
- Média
- Reduzida
- Inacessível

Património

N.º. Inventário	Designação
01	Monte do Carapeto
01A	Ruinas (Monte do Carapeto)
02	Monte Ruivo
03	Ruinas (Buscavides 2)
04	Monte do Sosna
05	Casas (Monte Falcato)
06	Ovelheira
07	Nora Úveda
08	Ponte Lagarto
09	Monte de São Miguel
10	Monte da Enxara

AGRUPACIÓN EUROPEA DE INTERES ECONOMICO (A. E. I. E.)

adif ADMINISTRADOR DE INFRAESTRUCTURAS FERROVIARIAS

ALTA VELOCIDAD ESPAÑA PORTUGAL (A V E P)

rave

TITULO:

LIGAÇÃO FERROVIÁRIA DE ALTA VELOCIDADE
ENTRE MADRID-LISBOA / PORTO
CORREDOR 1 - ELVAS / BADAJOZ
LOTE LTF - ELVAS / CAIA

EMPRESA CONSULTORA:

euroestudios Ingenieros de consulta

COBA

COORDENADOR GERAL DO ESTUDO:

RAMON MORENO

ESCALA :

1:25000

Numérica:

0 500 1000m.

Gráfica:

DATA :	DEZEMBRO 2007
DESENHOU:	MPP
VERIFICOU:	SAC
APROVOU:	SAC

Nº DE DESENHO

03-EM-D000-00-DWG0015-0A

FOLHA 1 DE 2

TITULO DO DESENHO :

ESTUDO PRÉVIO
ESTUDO IMPACTE AMBIENTAL
CARTA DE LOCALIZAÇÃO DOS ELEMENTOS DE PATRIMÓNIO

SUBSTITUI :

SUBSTITUIDO POR:

DESCRIÇÃO	DATA	REVISÃO	DESENHOU	VERIFICOU

CARTAS IGeoE

399	400
413	414
427	428

LEGENDA

Corredor em Estudo (400m)

Visibilidade

- Boa
- Média
- Reduzida
- Inacessível

Património

N.º. Inventário	Designação
01	Monte do Carapeto
01A	Ruinas (Monte do Carapeto)
02	Monte Ruivo
03	Ruinas (Buscavides 2)
04	Monte do Sosna
05	Casas (Monte Falcato)
06	Ovelheira
07	Nora Úveda
08	Ponte Lagarto
09	Monte de São Miguel
10	Monte da Enxara

LEGENDA

- Solução 1/Ligação 1
- Solução 2/Ligação 2
- Solução 3/Ligação 3
- Solução 4/Ligação 4
- Solução 5/Ligação 5
- Solução 6/Ligação 6
- Viaduto ou Ponte
- Zona da Estação

ESCALAS: 1:25000

Nº DE DESENHO : 03-EM-D000-00-DWG0015-0A

Folha 2 de 2

ESTUDO DA LIGAÇÃO FERROVIÁRIA DE ALTA VELOCIDADE ENTRE MADRID-LISBOA/PORTO - CORREDOR 1 - ELVAS-BADAJOZ

DESIGNAÇÃO DO DESENHO: ESTUDO IMPACTE AMBIENTAL

NOME DO PROJECTO :

NOME DO FICHEIRO: 03-EM-D000-00-DWG0015-0A.dgn

19/12/2007 08:56:25 / Mangorido Sagredo

E:\EXPLOR\Anno\Userfiles_LSA_ALTERAÇÃO_DEC07\03-EM-0000-00-DWG0015-0A_2 - 2.dgn

AGRUPACIÓN EUROPEA DE INTERES ECONOMICO (A. E. I. E.)

ADIF ADMINISTRADOR DE INFRAESTRUCTURAS FERROVIARIAS

ALTA VELOCIDAD ESPAÑA PORTUGAL (A V E P)

rave

TITULO: LIGAÇÃO FERROVIÁRIA DE ALTA VELOCIDADE ENTRE MADRID-LISBOA / PORTO CORREDOR 1 - ELVAS / BADAJOZ LOTE LTF - ELVAS / CAIA

EMPRESA CONSULTORA: euroestudios Ingenieros de consulta — COBA

COORDENADOR GERAL DO ESTUDO: RAMON MORENO

ESCALA : 1:25000 Numérico:

0 500 1000m. Gráfico:

DATA : DEZEMBRO 2007

DESENHOU: MPP

VERIFICOU: SAC

APROVOU: SAC

Nº DE DESENHO 03-EM-D000-00-DWG0015-0A

FOLHA 2 DE 2

TITULO DO DESENHO :

ESTUDO PRÉVIO

ESTUDO IMPACTE AMBIENTAL

CARTA DE LOCALIZAÇÃO DOS ELEMENTOS DE PATRIMÓNIO

SUBSTITUI :

SUBSTITUIDO POR:

VERIFICOU	DESENHOU	DESCRIÇÃO	DATA	REVISÃO

Nº DE DESENHO : 03-EM-D000-00-DWG0016-0A

Folha 1 de 2

ESCALAS: 1:25000

NOME DO PROJECTO : ESTUDO DA LIGAÇÃO FERROVIÁRIA DE ALTA VELOCIDADE ENTRE MADRID-LISBOA/PORTO - CORREDOR 1 - ELVAS-BADAJOZ

DESIGNAÇÃO DO DESENHO : ESTUDO IMPACTE AMBIENTAL

NOME DO FICHEIRO : 03-EM-D000-00-DWG0016-0A.dgn

19/12/2007 08:54:08 / Margarida Salgado

E:\EPVAS\Vimb\Desfinal_EIA_ALTERAÇÃO_DEZ07\03-EM-D000-00-DWG0016-0A_1-2.dgn

SOLUÇÃO 1

SOLUÇÃO 2

SOLUÇÃO 3

SOLUÇÃO 4

SOLUÇÃO 5

SOLUÇÃO 6

VIADUTO 1

VIADUTO 2

VIADUTO 3

P.A. 1

P.A. 2

P.A. 3

P.I. 1

P.I. 2

P.S. 1

P.S. 2

P.S. 3

LOTE 3C - RAVE

LOTE LTF - INÍCIO DO TRAÇADO

LISBOA

SANTO ILDEFONSO

SENHORA DA AJUDA

GUADIANA

RIO

CARTAS IGeoE

413	414
427	428
441	441A

LEGENDA

Solução 1/Ligação 1
Solução 2/Ligação 2
Solução 3/Ligação 3
Solução 4/Ligação 4
Solução 5/Ligação 5
Solução 6/Ligação 6
Viaduto ou Ponte
Zona da Estação

LEGENDA

- Corredor em Estudo (400m)

FACTORES DE RISCO EXTERNOS

- Floresta de Produção (Risco de Incêndio por Ignição)
- Linha de Alta Tensão

ÁREAS DE MAIOR RISCO AMBIENTAL (Risco de Afectação de Áreas Sensíveis)

- Sítio do Caia
- Aproveitamento Hidroagrícola do Caia
- IBA de Torre da Bolsa
- Montado
- Galeria Ripícola
- ZPE de Torre da Bolsa (a propor)

FACTORES DE RISCO INTERNO (DO PROJECTO)

- Risco de Instabilidade de Taludes (Escavação Superior a 15m)
- Risco de Assentamento de Aterros (Aterros Superiores a 15m)
- Risco de Queda para a Linha e de Arremesso de Objectos (Passagem Superior)
- Viadutos / Pontes com Extensão Superior a 500m
- Zonas de Intersecção com Linhas de Alta Tensão

AGRUPACIÓN EUROPEA DE INTERES ECONOMICO (A. E. I. E.)

adif ADMINISTRADOR DE INFRAESTRUCTURAS FERROVIARIAS

ALTA VELOCIDAD ESPAÑA PORTUGAL (A V E P)

rave

TITULO: LIGAÇÃO FERROVIÁRIA DE ALTA VELOCIDADE ENTRE MADRID-LISBOA / PORTO CORREDOR 1 - ELVAS / BADAJOZ LOTE LTF - ELVAS / CAIA

EMPRESA CONSULTORA: euroestudios Ingenieros de consulta; COBA

COORDENADOR GERAL DO ESTUDO: RAMON MORENO

ESCALA : 1:25000 Numérico:

0 500 1000m. Gráfico:

DATA : DEZEMBRO 2007

DESENHOU: MPP

VERIFICOU: SAC

APROVOU: SAC

Nº DE DESENHO 03-EM-D000-00-DWG0016-0A

FOLHA 1 DE 2

TITULO DO DESENHO : ESTUDO PRÉVIO ESTUDO IMPACTE AMBIENTAL CARTA DE RISCOS AMBIENTAIS

SUBSTITUI :	VERIFICOU	DESENHOU	DESCRIÇÃO	DATA	REVISÃO
SUBSTITUIDO POR:					

CARTAS IGeoE

399	400
413	414
427	428

LEGENDA

- Solução 1/Ligação 1
- Solução 2/Ligação 2
- Solução 3/Ligação 3
- Solução 4/Ligação 4
- Solução 5/Ligação 5
- Solução 6/Ligação 6
- Viaduto ou Ponte
- Zona da Estação

LEGENDA

- Corredor em Estudo (400m)

FACTORES DE RISCO EXTERNOS

- Floresta de Produção (Risco de Incêndio por Ignição)
- Linha de Alta Tensão

ÁREAS DE MAIOR RISCO AMBIENTAL (Risco de Afectação de Áreas Sensíveis)

- Sítio do Caia
- Aproveitamento Hidroagrícola do Caia
- IBA de Torre da Bolsa
- Montado
- Galeria Ripícola
- ZPE de Torre da Bolsa (a propor)

FACTORES DE RISCO INTERNO (DO PROJECTO)

- Risco de Instabilidade de Taludes (Escavação Superior a 15m)
- Risco de Assentamento de Aterros (Aterros Superiores a 15m)
- Risco de Queda para a Linha e de Arremesso de Objectos (Passagem Superior)
- Viadutos / Pontes com Extensão Superior a 500m
- Zonas de Intersecção com Linhas de Alta Tensão

NOME DO FICHEIRO:	03-EM-D000-00-DWG0016-0A.dgn
DESIGNAÇÃO DO DESENHO:	ESTUDO IMPACTE AMBIENTAL
NOME DO PROJECTO:	ESTUDO DA LIGAÇÃO FERROVIÁRIA DE ALTA VELOCIDADE ENTRE MADRID-LISBOA/PORTO - CORREDOR 1 - ELVAS-BADAJOZ
ESCALAS:	1:25000
Nº DE DESENHO:	03-EM-D000-00-DWG0016-0A
Folha	2 de 2

19/12/2007 08:51:13 / Margarida Salgado
E:\EVIAS\Vmds\Desfinal_L04_ALTERAÇÃO_DEZ07\03-EM-0000-00-DWG0016-0A_2-2.dgn

AGRUPACIÓN EUROPEA DE INTERES ECONOMICO (A. E. I. E.)

adif ADMINISTRADOR DE INFRAESTRUCTURAS FERROVIARIAS

ALTA VELOCIDAD ESPAÑA PORTUGAL (A V E P)

rave

TITULO: LIGAÇÃO FERROVIÁRIA DE ALTA VELOCIDADE ENTRE MADRID-LISBOA / PORTO CORREDOR 1 - ELVAS / BADAJOZ LOTE LTF - ELVAS / CAIA

EMPRESA CONSULTORA: euroestudios Ingenieros de consulta; COBA

COORDENADOR GERAL DO ESTUDO: RAMON MORENO

ESCALA : 1:25000 Numérica:

0 500 1000m. Gráfica:

DATA : DEZEMBRO 2007

DESENHOU: MPP

VERIFICOU: SAC

APROVOU: SAC

Nº DE DESENHO 03-EM-D000-00-DWG0016-0A

FOLHA 2 DE 2

TITULO DO DESENHO :

ESTUDO PRÉVIO

ESTUDO IMPACTE AMBIENTAL

CARTA DE RISCOS AMBIENTAIS

SUBSTITUI :

SUBSTITUIDO POR:

VERIFICOU	DESENHOU	DESCRIÇÃO	DATA	REVISÃO

Nº DE DESENHO : 03-EM-D000-00-DWG0017-0A

Folha 1 de 2

ESCALAS: 1:25000


NOME DO PROJECTO : ESTUDO DA LIGAÇÃO FERROVIÁRIA DE ALTA VELOCIDADE ENTRE MADRID-LISBOA/PORTO - CORREDOR 1 - ELVAS-BADAJOZ

DESIGNAÇÃO DO DESENHO : ESTUDO IMPACTE AMBIENTAL

NOME DO FICHEIRO: 03-EM-0000-00-DWG0017-0A.dgn

19/12/2007 08:35:51 / Margarida Salgado

E:\DPVMS\Ambiente_EIA_ALTERAÇÃO_DEZ07\03-EM-0000-00-DWG0017-0A_1-2.dgn

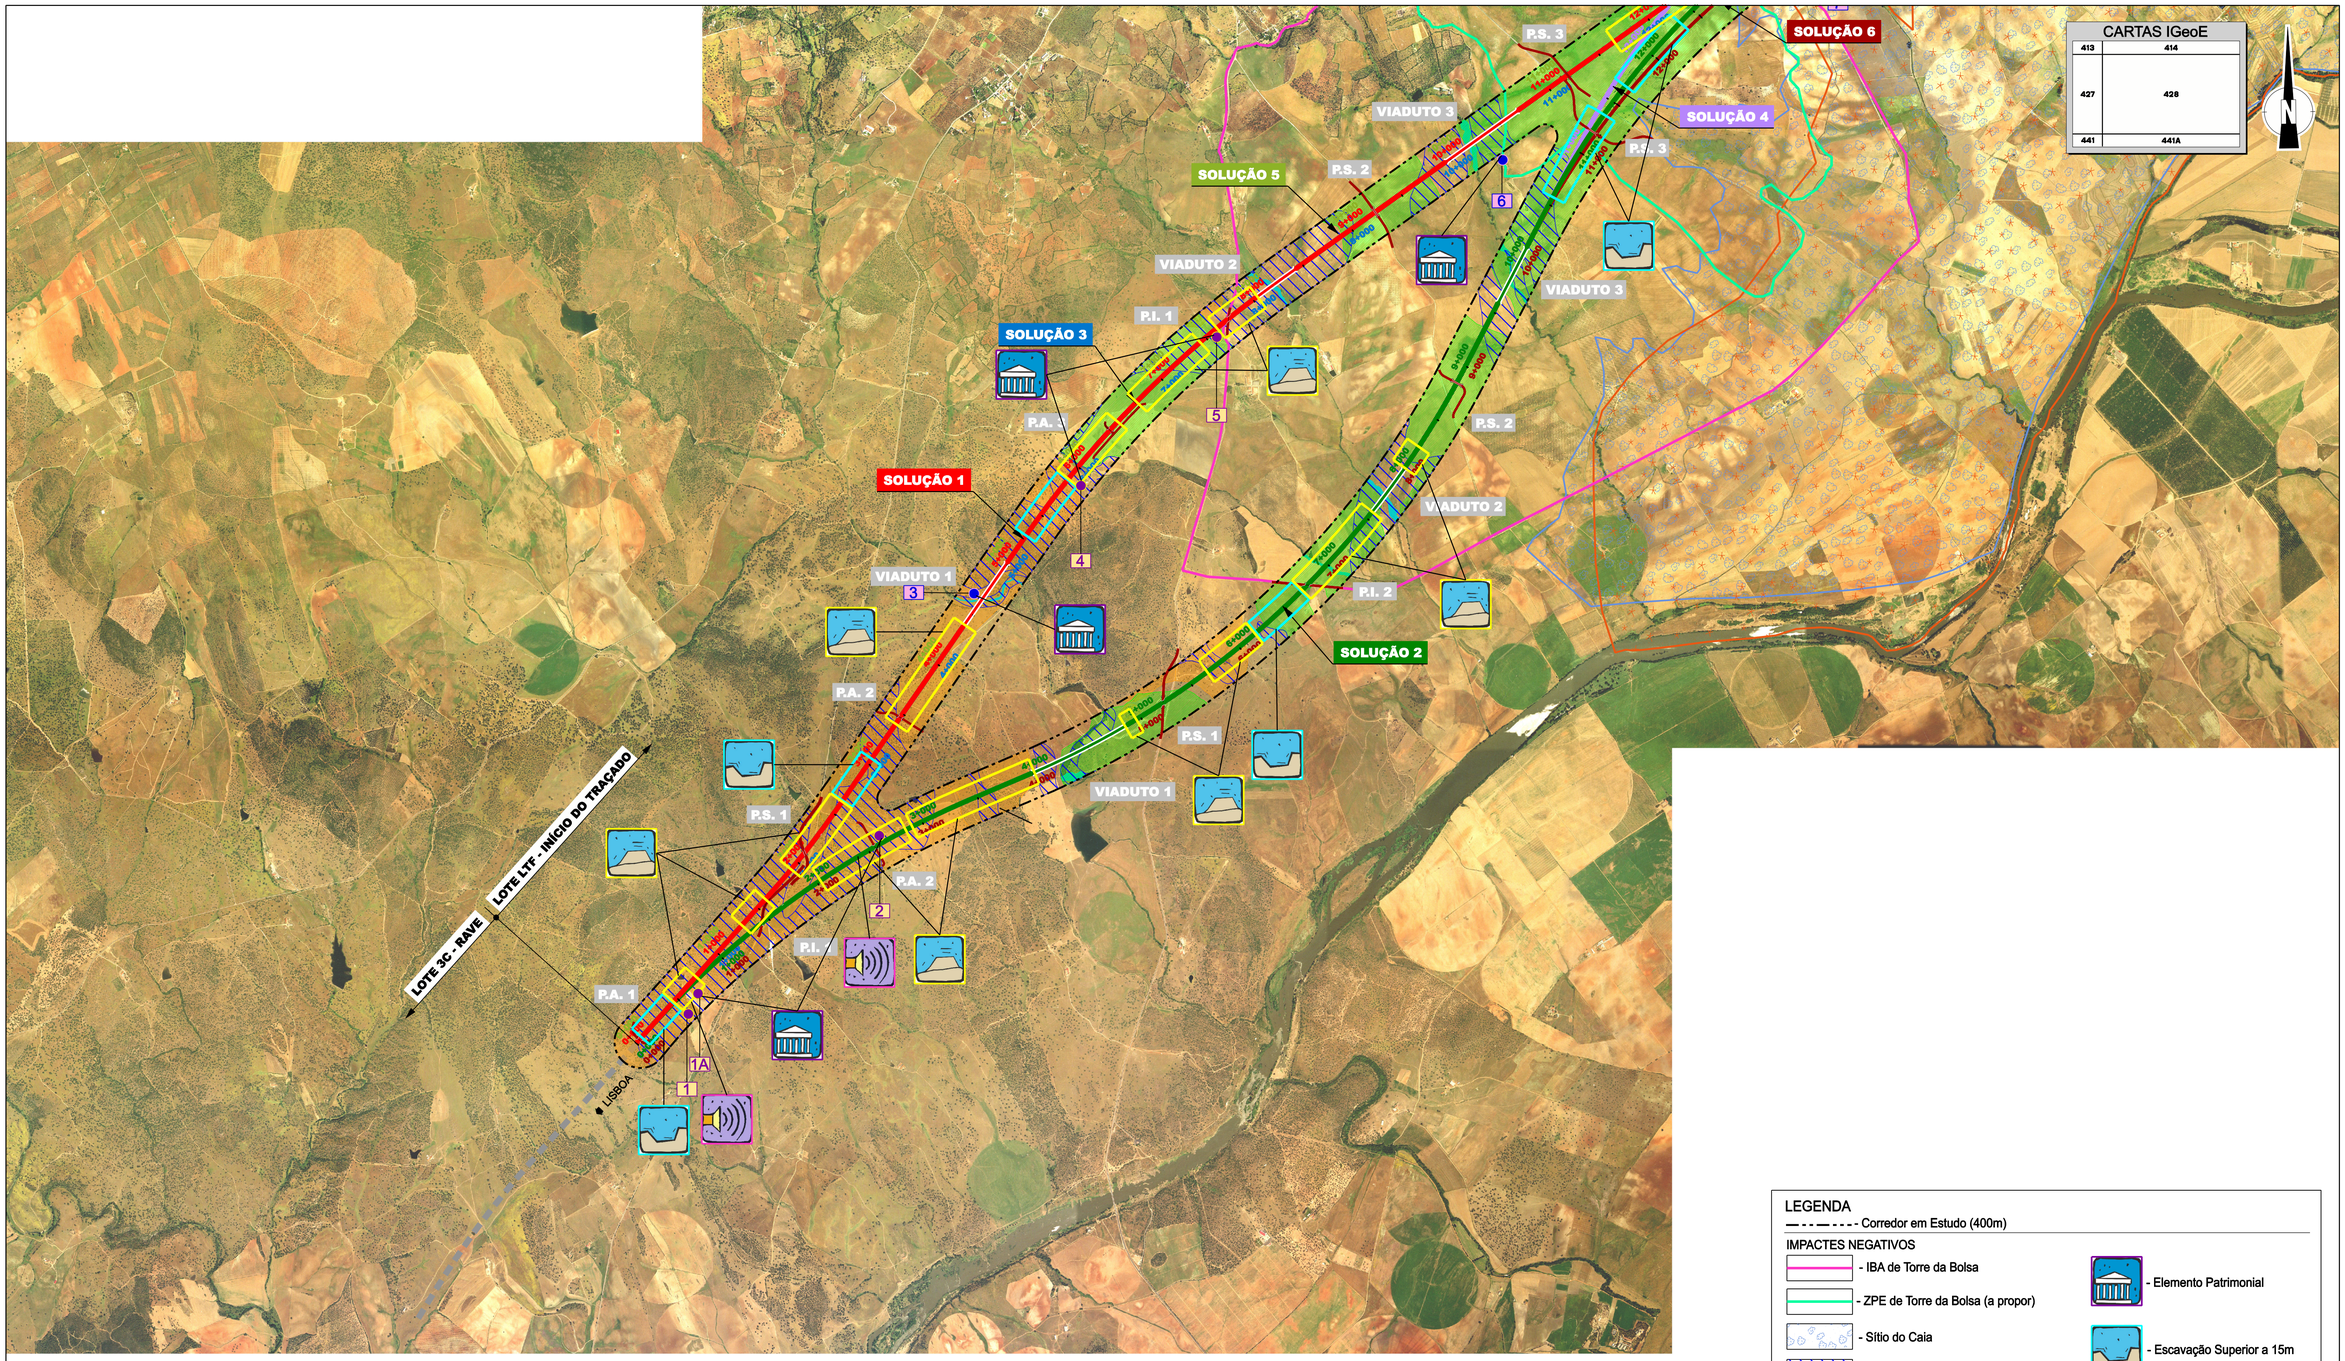

LEGENDA

- Solução 1/Ligação 1
- Solução 2/Ligação 2
- Solução 3/Ligação 3
- Solução 4/Ligação 4
- Solução 5/Ligação 5
- Solução 6/Ligação 6
- Viaduto ou Ponte
- Zona da Estação

LEGENDA

- Corredor em Estudo (400m)

IMPACTES NEGATIVOS

- IBA de Torre da Bolsa
- ZPE de Torre da Bolsa (a propor)
- Sítio do Caia
- REN
- RAN
- Aproveitamento Hidroagrícola do Caia
- Montado
- Galeria Ripícola
- Elemento Patrimonial
- Escavação Superior a 15m
- Aterros Superiores a 15m
- Aumento do Ruído (Barreiras)

IMPACTES POSITIVOS

- Dinamização Económica

AGRUPACIÓN EUROPEA DE INTERES ECONOMICO (A. E. I. E.)

ALTA VELOCIDAD ESPAÑA PORTUGAL (A V E P)

TITULO: LIGAÇÃO FERROVIÁRIA DE ALTA VELOCIDADE ENTRE MADRID-LISBOA / PORTO CORREDOR 1 - ELVAS / BADAJOZ LOTE LTF - ELVAS / CAIA

EMPRESA CONSULTORA: euroestudios Ingenieros de consulta / COBA

COORDENADOR GERAL DO ESTUDO: RAMON MORENO

ESCALA : 1:25000 Numérica: Gráfica: 0 500 1000m.

DATA : DEZEMBRO 2007

DESENHOU: MPP

VERIFICOU: SAC

APROVOU: SAC

Nº DE DESENHO 03-EM-D000-00-DWG0017-0A


FOLHA 1 DE 2

TITULO DO DESENHO : ESTUDO PRÉVIO ESTUDO IMPACTE AMBIENTAL CARTA SÍNTESE DE IMPACTES (ORTOFOTOMAPA)

SUBSTITUI :	VERIFICOU	DESENHOU	DESCRIÇÃO	DATA	REVISÃO
SUBSTITUIDO POR:					

CARTAS IGeoE

399	400
413	414
427	428

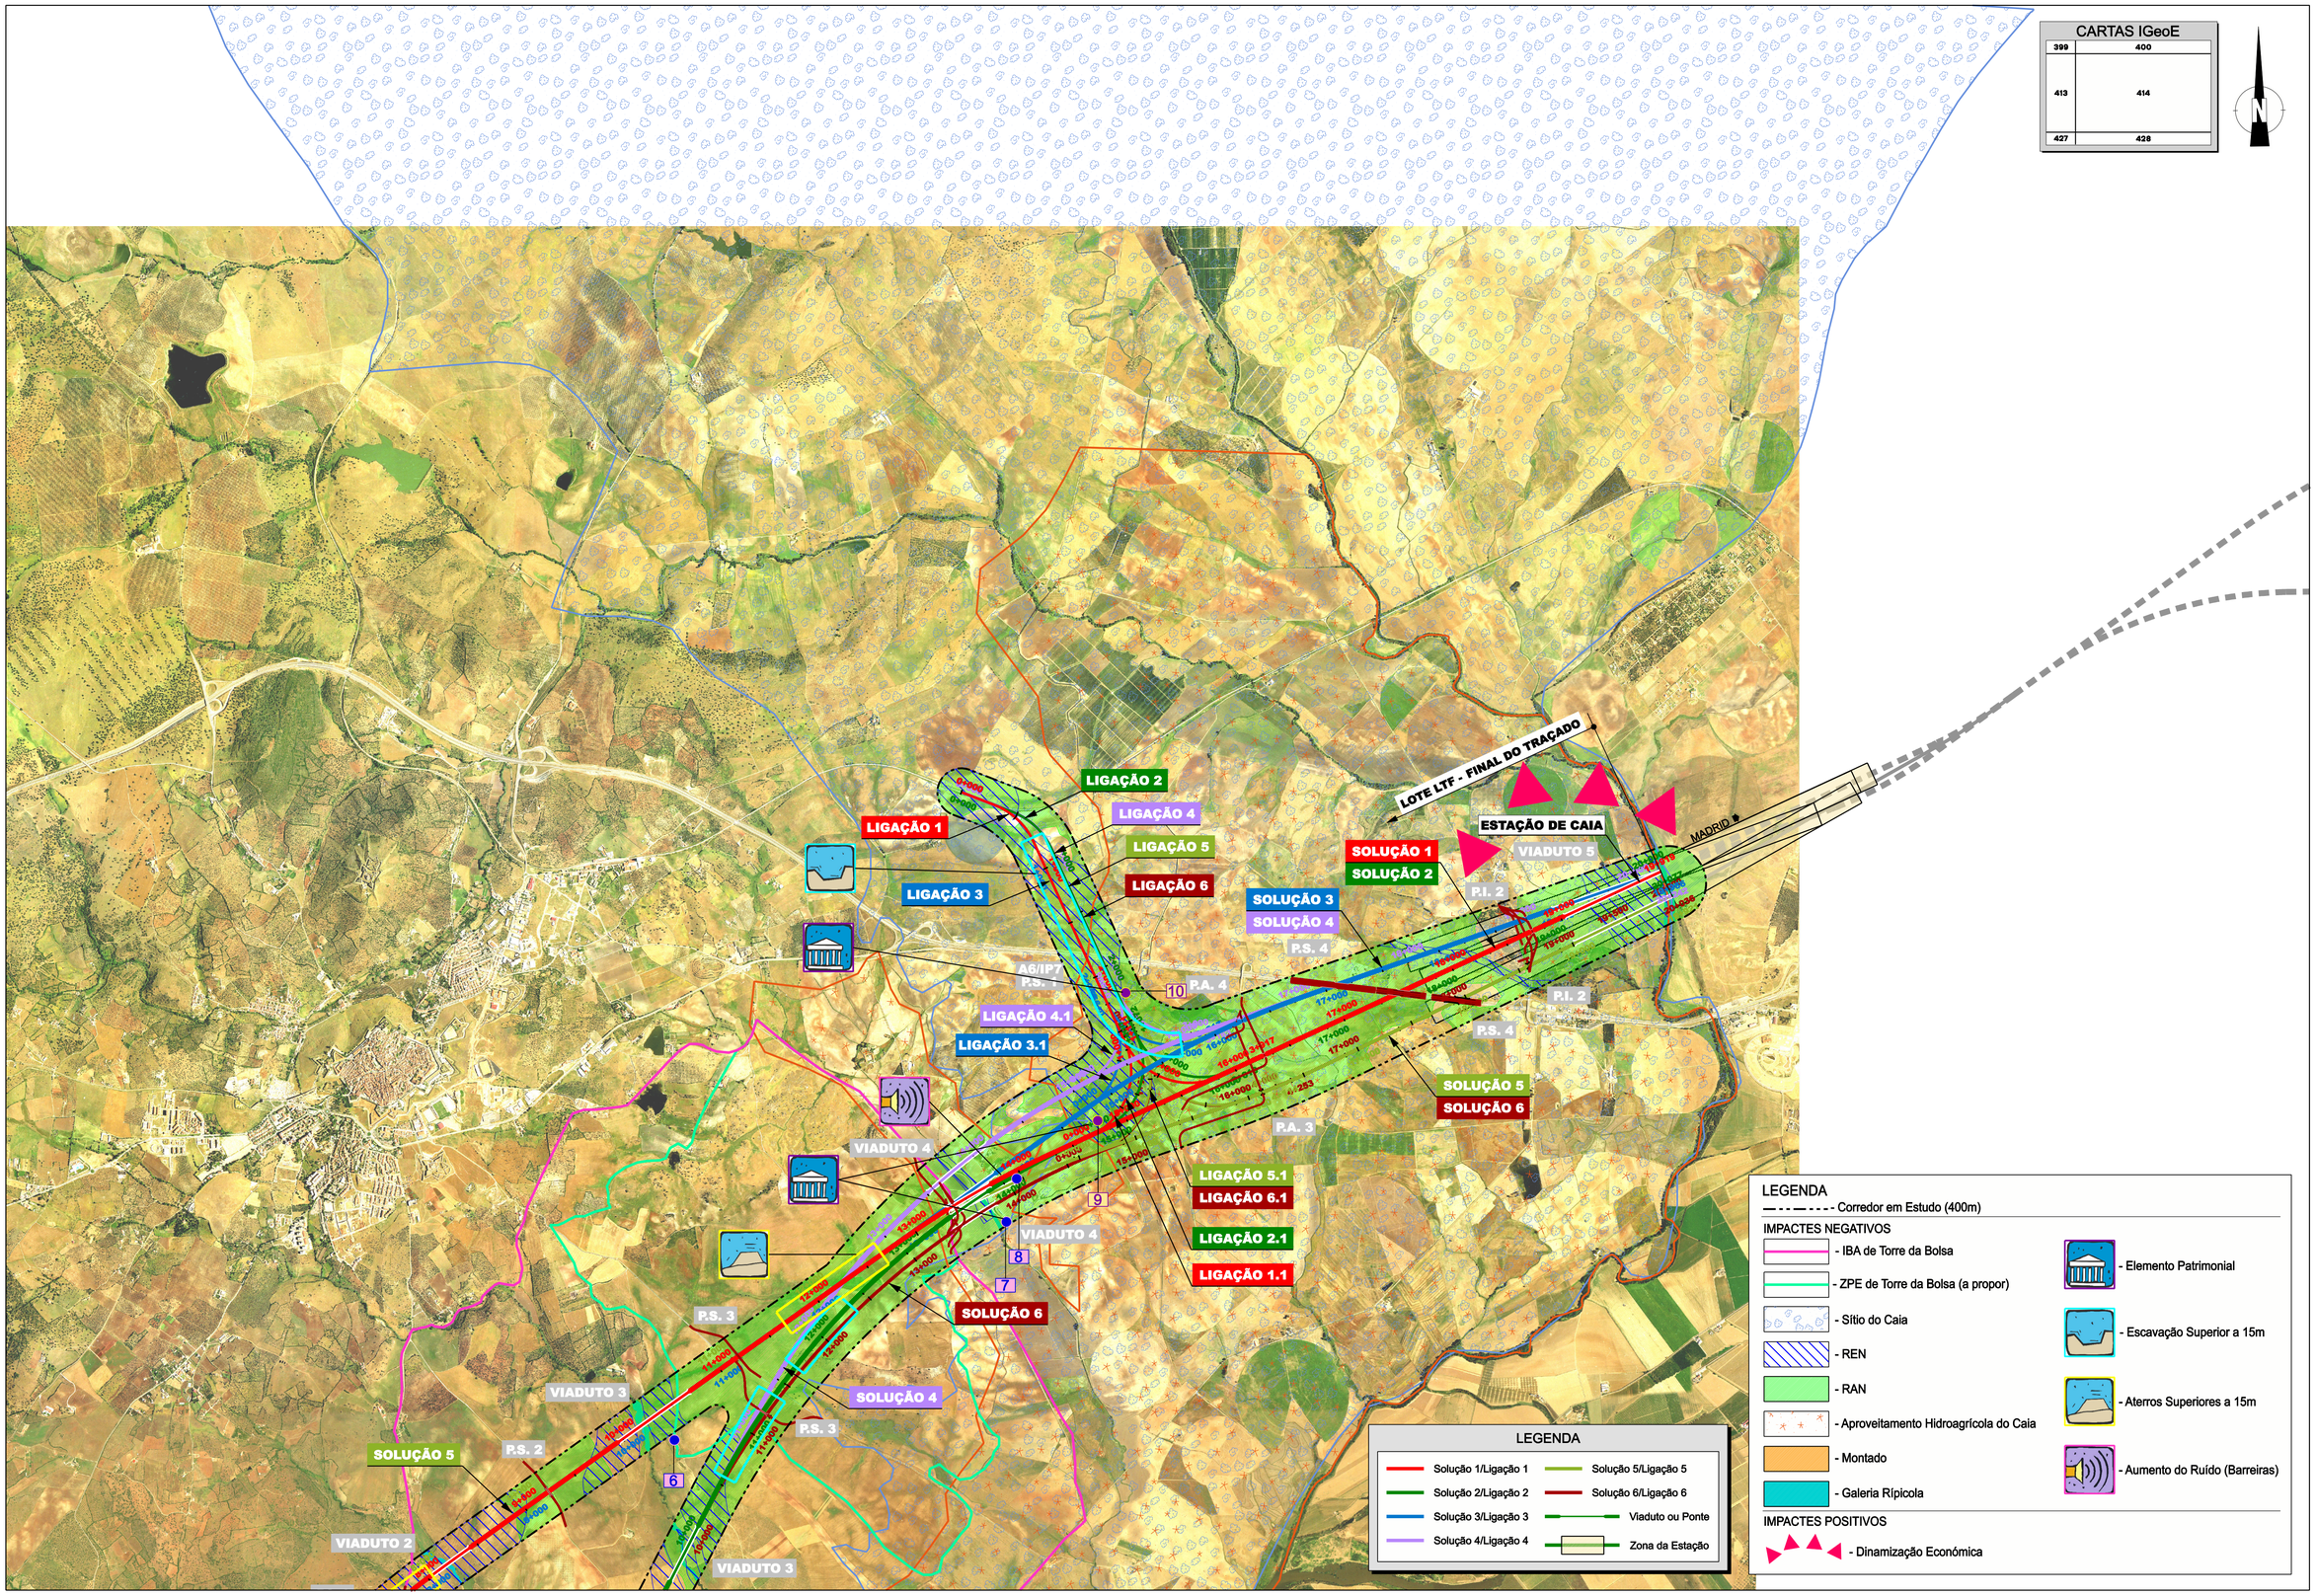

SUBSTITUIDO POR:

ESCALAS: 1:25000

Nº DE DESENHO: 03-EM-D000-00-DWG0017-0A

Folha 2 de 2

NOME DO PROJECTO: ESTUDO DA LIGAÇÃO FERROVIÁRIA DE ALTA VELOCIDADE ENTRE MADRID-LISBOA/PORTO - CORREDOR 1 - ELVAS-BADAJOZ

DESIGNAÇÃO DO DESENHO: ESTUDO IMPACTE AMBIENTAL

NOME DO FICHEIRO: 03-EM-D000-00-DWG0017-0A.dgn

19/12/2007 08.33.29 / Margarida Salgado

E:\DPI\WS\Xmls\Desfinal\L&A_ALTERAÇÃO_DEZ07\03-EM-0000-00-DWG0017-0A_2-2.dgn

AGRUPACIÓN EUROPEA DE INTERES ECONOMICO (A.E.I.E.)

ALTA VELOCIDAD ESPAÑA PORTUGAL (A V E P)

adif ADMINISTRADOR DE INFRAESTRUCTURAS FERROVIARIAS

rave

TITULO: LIGAÇÃO FERROVIÁRIA DE ALTA VELOCIDADE ENTRE MADRID-LISBOA / PORTO CORREDOR 1 - ELVAS / BADAJOZ LOTE LTF - ELVAS / CAIA

EMPRESA CONSULTORA: euroestudios Ingenieros de consulta; COBA

COORDENADOR GERAL DO ESTUDO: RAMON MORENO

ESCALA : 1:25000 Numérica:

0 500 1000m. Gráfica:

DATA : DEZEMBRO 2007

DESENHOU: MPP

VERIFICOU: SAC

APROVOU: SAC

Nº DE DESENHO 03-EM-D000-00-DWG0017-0A

FOLHA 2 DE 2

TITULO DO DESENHO : ESTUDO PRÉVIO ESTUDO IMPACTE AMBIENTAL CARTA SÍNTESE DE IMPACTES (ORTOFOTOMAPA)

SUBSTITUI :

SUBSTITUIDO POR:

VERIFICOU	DESENHOU	DESCRIÇÃO	DATA	REVISÃO

Nº DE DESENHO : 03-EM-D000-00-DWG0018-0A

Folha 1 de 2

ESCALAS: 1:25000


NOME DO PROJECTO: ESTUDO DA LIGAÇÃO FERROVIÁRIA DE ALTA VELOCIDADE ENTRE MADRID-LISBOA/PORTO - CORREDOR 1 - ELVAS-BADAJOZ

DESIGNAÇÃO DO DESENHO: ESTUDO IMPACTE AMBIENTAL

NOME DO FICHEIRO: 03-EM-D000-00-DWG0018-0A.dgn

19/12/2007 08:31:26 / Margarida Salgado

E:\EIA\AVS\Verão\Desfinal_EIA_ALTERAÇÃO_DEZ07\03-EM-D000-00-DWG0018-0A_1-2.dgn

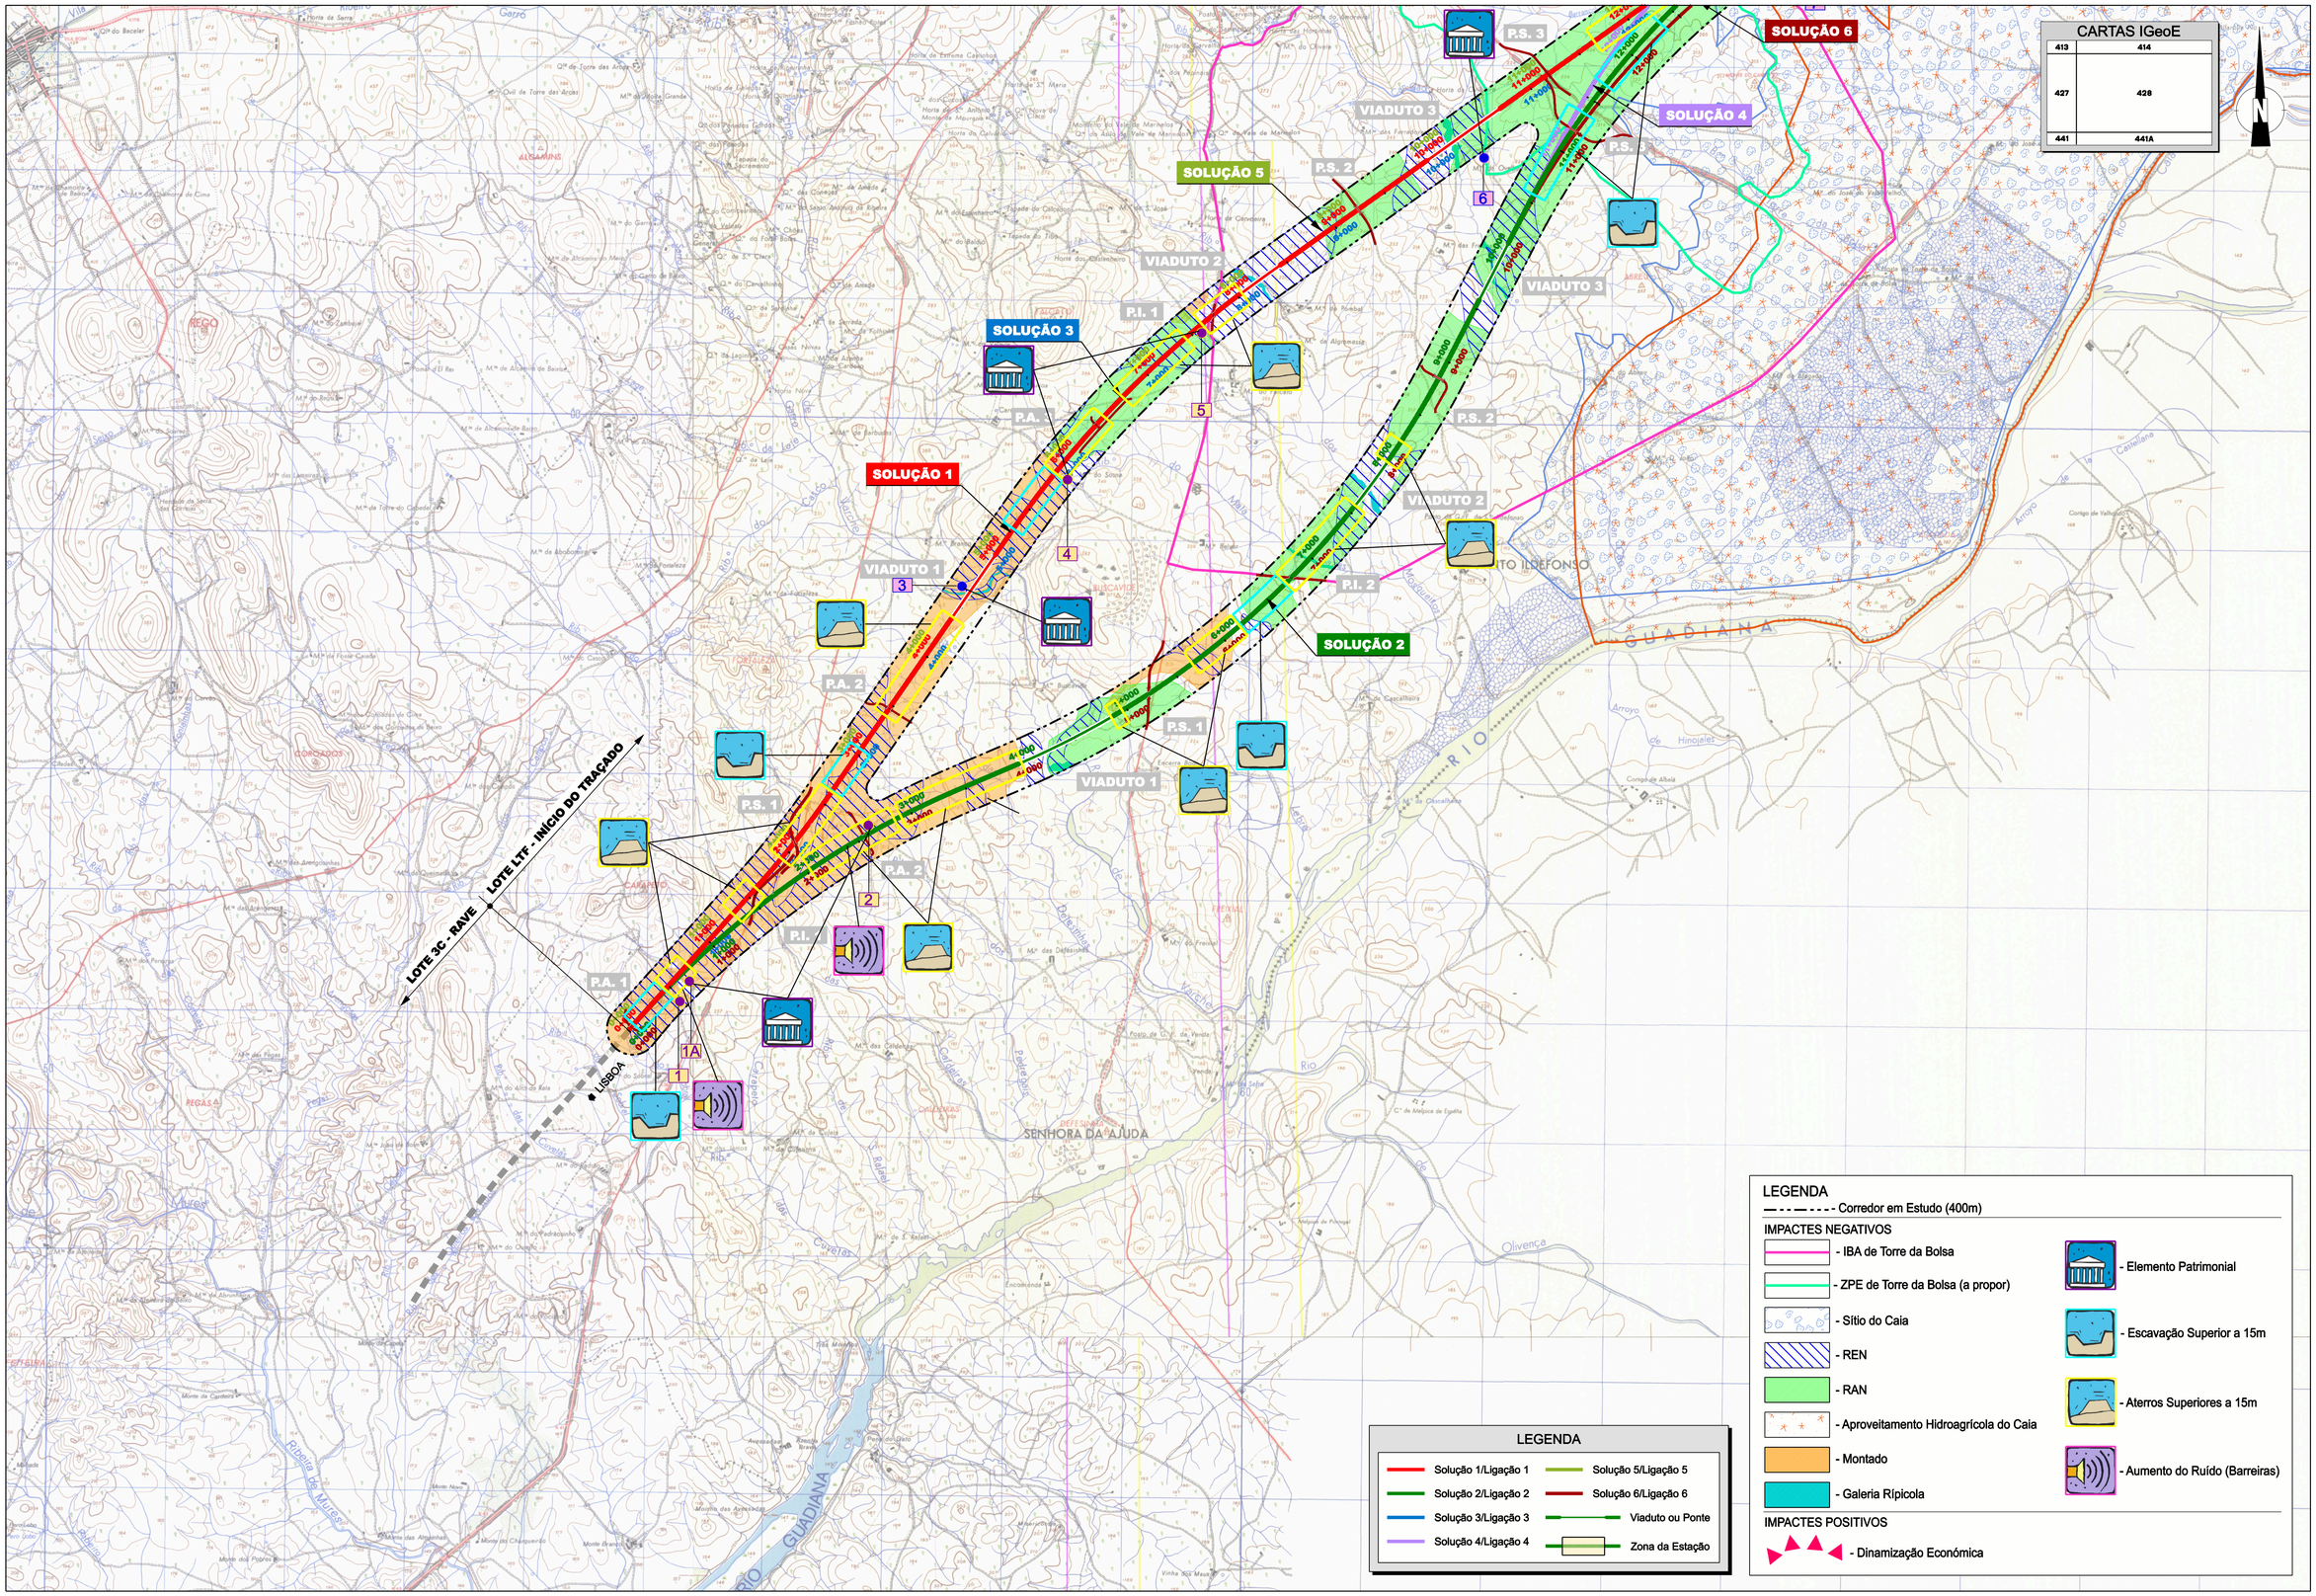

LEGENDA

Solução 1/Ligação 1
Solução 2/Ligação 2
Solução 3/Ligação 3
Solução 4/Ligação 4
Solução 5/Ligação 5
Solução 6/Ligação 6
Viaduto ou Ponte
Zona da Estação

LEGENDA

Corredor em Estudo (400m)

IMPACTES NEGATIVOS

- IBA de Torre da Bolsa
- ZPE de Torre da Bolsa (a propor)
- Sítio do Caia
- REN
- RAN
- Aproveitamento Hidroagrícola do Caia
- Montado
- Galeria Ripícola
- Elemento Patrimonial
- Escavação Superior a 15m
- Aterros Superiores a 15m
- Aumento do Ruído (Barreiras)

IMPACTES POSITIVOS

- Dinamização Económica

AGRUPACIÓN EUROPEA DE INTERES ECONOMICO (A. E. I. E.)

ALTA VELOCIDAD ESPAÑA PORTUGAL (A V E P)

adif ADMINISTRADOR DE INFRAESTRUCTURAS FERROVIARIAS

rave

TITULO: LIGAÇÃO FERROVIÁRIA DE ALTA VELOCIDADE ENTRE MADRID-LISBOA / PORTO CORREDOR 1 - ELVAS / BADAJOZ LOTE LTF - ELVAS / CAIA

EMPRESA CONSULTORA: euroestudios Ingenieros de consulta; COBA

COORDENADOR GERAL DO ESTUDO: RAMON MORENO

ESCALA : 1:25000 Numérico:

0 500 1000m. Gráfico:

DATA : DEZEMBRO 2007

DESENHOU: MPP

VERIFICOU: SAC

APROVOU: SAC

Nº DE DESENHO 03-EM-D000-00-DWG0018-0A

FOLHA 1 DE 2

TITULO DO DESENHO : ESTUDO PRÉVIO ESTUDO IMPACTE AMBIENTAL CARTA SÍNTESE DE IMPACTES (CARTA MILITAR)

SUBSTITUI :	SUBSTITUIDO POR:
VERIFICOU	
DESENHOU	
DESCRIÇÃO	
DATA	
REVISÃO	

CARTAS IGeoE

399	400
413	414
427	428

LIGAÇÃO 1
LIGAÇÃO 2
LIGAÇÃO 3
LIGAÇÃO 4
LIGAÇÃO 5
LIGAÇÃO 6
LIGAÇÃO 4.1
LIGAÇÃO 3.1
LIGAÇÃO 5.1
LIGAÇÃO 6.1
LIGAÇÃO 2.1
LIGAÇÃO 1.1
SOLUÇÃO 1
SOLUÇÃO 2
SOLUÇÃO 3
SOLUÇÃO 4
SOLUÇÃO 5
SOLUÇÃO 6
LOTE LTF - FINAL DO TRAÇADO
ESTAÇÃO DE CAIA
MADRID
VIADUTO 2
VIADUTO 3
VIADUTO 4
VIADUTO 5
P.S. 2
P.S. 3
P.S. 4
P.I. 2
P.A. 3
P.A. 4
A6/IP7
ELVAS
PINAS
AZINHEIRA
MALHEFA
ATALAIA
CAMPOS
SOJANA
Casa Blanca
Las Cuestas
La Rocilla
Gevisa
Cortijo de Villalobos
Cortijo del Chaparro
Cortijo de Rosillas de Casa Blanca
Cortijo de Casa Blanca
Cortijo del Olivar
Cortijo Pisaverde
Cortijo de las Cuestas
Cortijo de los Enviciados
Cortijo de la Rocilla Montero
Cortijo Los Cabines
Cortijo de la Quinta Palomas
Granja de Céspedes
Granja de Santo Engracio
Granja de Selección
Quinta Palomas
Las Moreras
El Vivero
Universidad de Extremadura
Hosp. Infanta Cristina
Residencio Universitario
Badajoz
Vivero Expresa
Sub. eléctrica
Puente Real
Puente de la Universidad
Barriada de la Estación
Barrio de Guardia Fiscal
Escombreras
Cuesta de Orinaza
Transf.
Tel.
Sub. eléctrica
Nuevo Enviciados
Horreón
Gudiña
Guadiana
Arroyo
Cantillo
Mina 27
Mina 28
LEGENDA
- Corredor em Estudo (400m)

IMPACTES NEGATIVOS
- IBA de Torre da Bolsa
- ZPE de Torre da Bolsa (a propor)
- Sítio do Caia
- REN
- RAN
- Aproveitamento Hidroagrícola do Caia
- Montado
- Galeria Ripícola

IMPACTES POSITIVOS
- Dinamização Económica
- Elemento Patrimonial
- Escavação Superior a 15m
- Aterros Superiores a 15m
- Aumento do Ruído (Barreiras)

LEGENDA
- Solução 1/Ligação 1
- Solução 2/Ligação 2
- Solução 3/Ligação 3
- Solução 4/Ligação 4
- Solução 5/Ligação 5
- Solução 6/Ligação 6
- Viaduto ou Ponte
- Zona da Estação

Nº DE DESENHO : 03-EM-D000-00-DWG0018-0A	ESCALAS: 1:25000	ESTUDO DA LIGAÇÃO FERROVIÁRIA DE ALTA VELOCIDADE ENTRE MADRID-LISBOA/PORTO - CORREDOR 1 - ELVAS-BADAJOZ	ESTUDO IMPACTE AMBIENTAL	Folha 2 de 2	

AGRUPACIÓN EUROPEA DE INTERES ECONOMICO (A.E.I.E.)
ADMINISTRADOR DE INFRAESTRUCTURAS FERROVIARIAS
ALTA VELOCIDAD ESPAÑA PORTUGAL (A V E P)

TITULO: LIGAÇÃO FERROVIÁRIA DE ALTA VELOCIDADE ENTRE MADRID-LISBOA / PORTO CORREDOR 1 - ELVAS / BADAJOZ LOTE LTF - ELVAS / CAIA

EMPRESA CONSULTORA: euroestudios Ingenieros de consulta / COBA

COORDENADOR GERAL DO ESTUDO: RAMON MORENO

ESCALA : 1:25000 Numérico: 0 500 1000m. Gráfico:

DATA : DEZEMBRO 2007
DESENHOU: MPP
VERIFICOU: SAC
APROVOU: SAC

Nº DE DESENHO 03-EM-D000-00-DWG0018-0A

FOLHA 2 DE 2

TITULO DO DESENHO : ESTUDO PRÉVIO ESTUDO IMPACTE AMBIENTAL CARTA SÍNTESE DE IMPACTES (CARTA MILITAR)

NOME DO FICHEIRO: 03-EM-D000-00-DWG0018-0A.dgn

19/12/2007 08:27:42 E:\EP\MDI\Anexo\Desenho_LSA_ALTERAÇÃO_DEZ07\03-EM-D000-00-DWG0018-0A_2 - 2.dgn / Margarida Salgado

SUBSTITUI :

SUBSTITUIDO POR:

VERIFICOU	DESENHOU	DESCRIÇÃO	DATA	REVISÃO

CARTAS IGeoE

413	414
427	428
441	441A

SOLUÇÃO 1
SOLUÇÃO 2
SOLUÇÃO 3
SOLUÇÃO 4
SOLUÇÃO 5
SOLUÇÃO 6

VIADUTO 1
VIADUTO 2
VIADUTO 3

P.A. 1
P.A. 2
P.A. 3
P.S. 1
P.S. 2
P.S. 3
P.I. 1
P.I. 2

LOTE LTF - INÍCIO DO TRAÇADO
LOTE 3C - RAVE
LISBOA

SANTO ILDEFONSO
SENHORA DA AJUDA
GUADIANA
RIO

LEGENDA

- Solução 1/Ligação 1
- Solução 2/Ligação 2
- Solução 3/Ligação 3
- Solução 4/Ligação 4
- Solução 5/Ligação 5
- Solução 6/Ligação 6
- Viaduto ou Ponte
- Zona da Estação

LEGENDA

- Corredor em Estudo (400m)

PAISAGISMO

- Revestimento Vegetal / Estabilização Biológica dos Taludes
- Enquadramento de Encontro de Obras de Arte (PS, Viadutos, PI) / Quadrículas de Plantação
- Projecto Específico de Enquadramento Paisagístico das Áreas sob os Viadutos / Estabilização Biológica das Margens dos Cursos de Água afectados / Reposição da Galeria Ripícola
- Escavação com Taludes Superiores a 5m / Plantações em Quadrículas acima da 1ª banqueta

NOME DO PROJECTO: ESTUDO DA LIGAÇÃO FERROVIÁRIA DE ALTA VELOCIDADE ENTRE MADRID-LISBOA/PORTO - CORREDOR 1 - ELVAS-BADAJOZ

DESIGNAÇÃO DO DESENHO: ESTUDO IMPACTE AMBIENTAL

ESCALAS: 1:25000

Nº DE DESENHO: 03-EM-D000-00-DWG0194A

Folha 1 de 2

NOME DO FICHEIRO: 03-EM-D000-00-DWG0019-0A.dgn

19/12/2007 08:25:08 E:\EP\WS\Vers\Desf=ws_L3A_ALTERAÇÃO_DEZ07\03-EM-D000-00-DWG0019-0A_1-2.dgn / Margarida Salgado

AGRUPACIÓN EUROPEA DE INTERES ECONOMICO (A. E. I. E.)

ADIF ADMINISTRADOR DE INFRAESTRUCTURAS FERROVIARIAS

ALTA VELOCIDAD ESPAÑA PORTUGAL (A V E P)

rave

TITULO:

LIGAÇÃO FERROVIÁRIA DE ALTA VELOCIDADE ENTRE MADRID-LISBOA / PORTO CORREDOR 1 - ELVAS / BADAJOZ LOTE LTF - ELVAS / CAIA

EMPRESA CONSULTORA: euroestudios Ingenieros de consulta / COBA

COORDENADOR GERAL DO ESTUDO: RAMON MORENO

ESCALA : 1:25000 Numérica:

0 500 1000m. Gráfica:

DATA : DEZEMBRO 2007

DESENHOU: MPP/CMA

VERIFICOU: LL

APROVOU: SAC

Nº DE DESENHO 03-EM-D000-00-DWG0019-0A

FOLHA 1 DE 2

TITULO DO DESENHO :

ESTUDO PRÉVIO

ESTUDO IMPACTE AMBIENTAL

INTEGRAÇÃO PAISAGÍSTICA

SUBSTITUI :	SUBSTITUIDO POR:
VERIFICOU	
DESENHOU	
DESCRIÇÃO	
DATA	
REVISÃO	

CARTAS IGeoE

399	400
413	414
427	428

LEGENDA

- Solução 1/Ligação 1
- Solução 2/Ligação 2
- Solução 3/Ligação 3
- Solução 4/Ligação 4
- Solução 5/Ligação 5
- Solução 6/Ligação 6
- Viaduto ou Ponte
- Zona da Estação

LEGENDA

- - - - Corredor em Estudo (400m)

PAISAGISMO

- Revestimento Vegetal / Estabilização Biológica dos Taludes
- Enquadramento de Encontro de Obras de Arte (PS, Viadutos, PI) / Quadrículas de Plantação
- Projecto Específico de Enquadramento Paisagístico das Áreas sob os Viadutos / Estabilização Biológica das Margens dos Cursos de Água afectados / Reposição da Galeria Ripícola
- Escavação com Taludes Superiores a 5m / Plantações em Quadrículas acima da 1ª banqueta

AGRUPACIÓN EUROPEA DE INTERES ECONOMICO (A. E. I. E.)

ALTA VELOCIDAD ESPAÑA PORTUGAL (A V E P)

TITULO: LIGAÇÃO FERROVIÁRIA DE ALTA VELOCIDADE ENTRE MADRID-LISBOA / PORTO CORREDOR 1 - ELVAS / BADAJOZ LOTE LTF - ELVAS / CAIA

EMPRESA CONSULTORA: euroestudios Ingenieros de consulta / COBA

COORDENADOR GERAL DO ESTUDO: RAMON MORENO

ESCALA : 1:25000 Numérica:

0 500 1000m. Gráfica:

DATA : DEZEMBRO 2007

DESENHOU: MPP/CMA

VERIFICOU: LL

APROVOU: SAC

Nº DE DESENHO 03-EM-D000-00-DWG0019-0A

FOLHA 2 DE 2

TITULO DO DESENHO :

ESTUDO PRÉVIO

ESTUDO IMPACTE AMBIENTAL

INTEGRAÇÃO PAISAGÍSTICA

ESCALAS: 1:25000

Nº DE DESENHO: 03-EM-D000-00-DWG0019-0A

Folha 2 de 2

NOME DO PROJECTO: ESTUDO DA LIGAÇÃO FERROVIÁRIA DE ALTA VELOCIDADE ENTRE MADRID-LISBOA/PORTO - CORREDOR 1 - ELVAS-BADAJOZ

DESIGNAÇÃO DO DESENHO: ESTUDO IMPACTE AMBIENTAL

NOME DO FICHEIRO: 03-EM-D000-00-DWG0019-0A.dgn

19/12/2007 08:22:14 F:\EPVIAS\Vmds\Desfinal\LOA_ALTERAÇÃO_DEZ07\03-EM-0000-00-DWG0019-0A_2-2.dgn / Margarida Salgado