

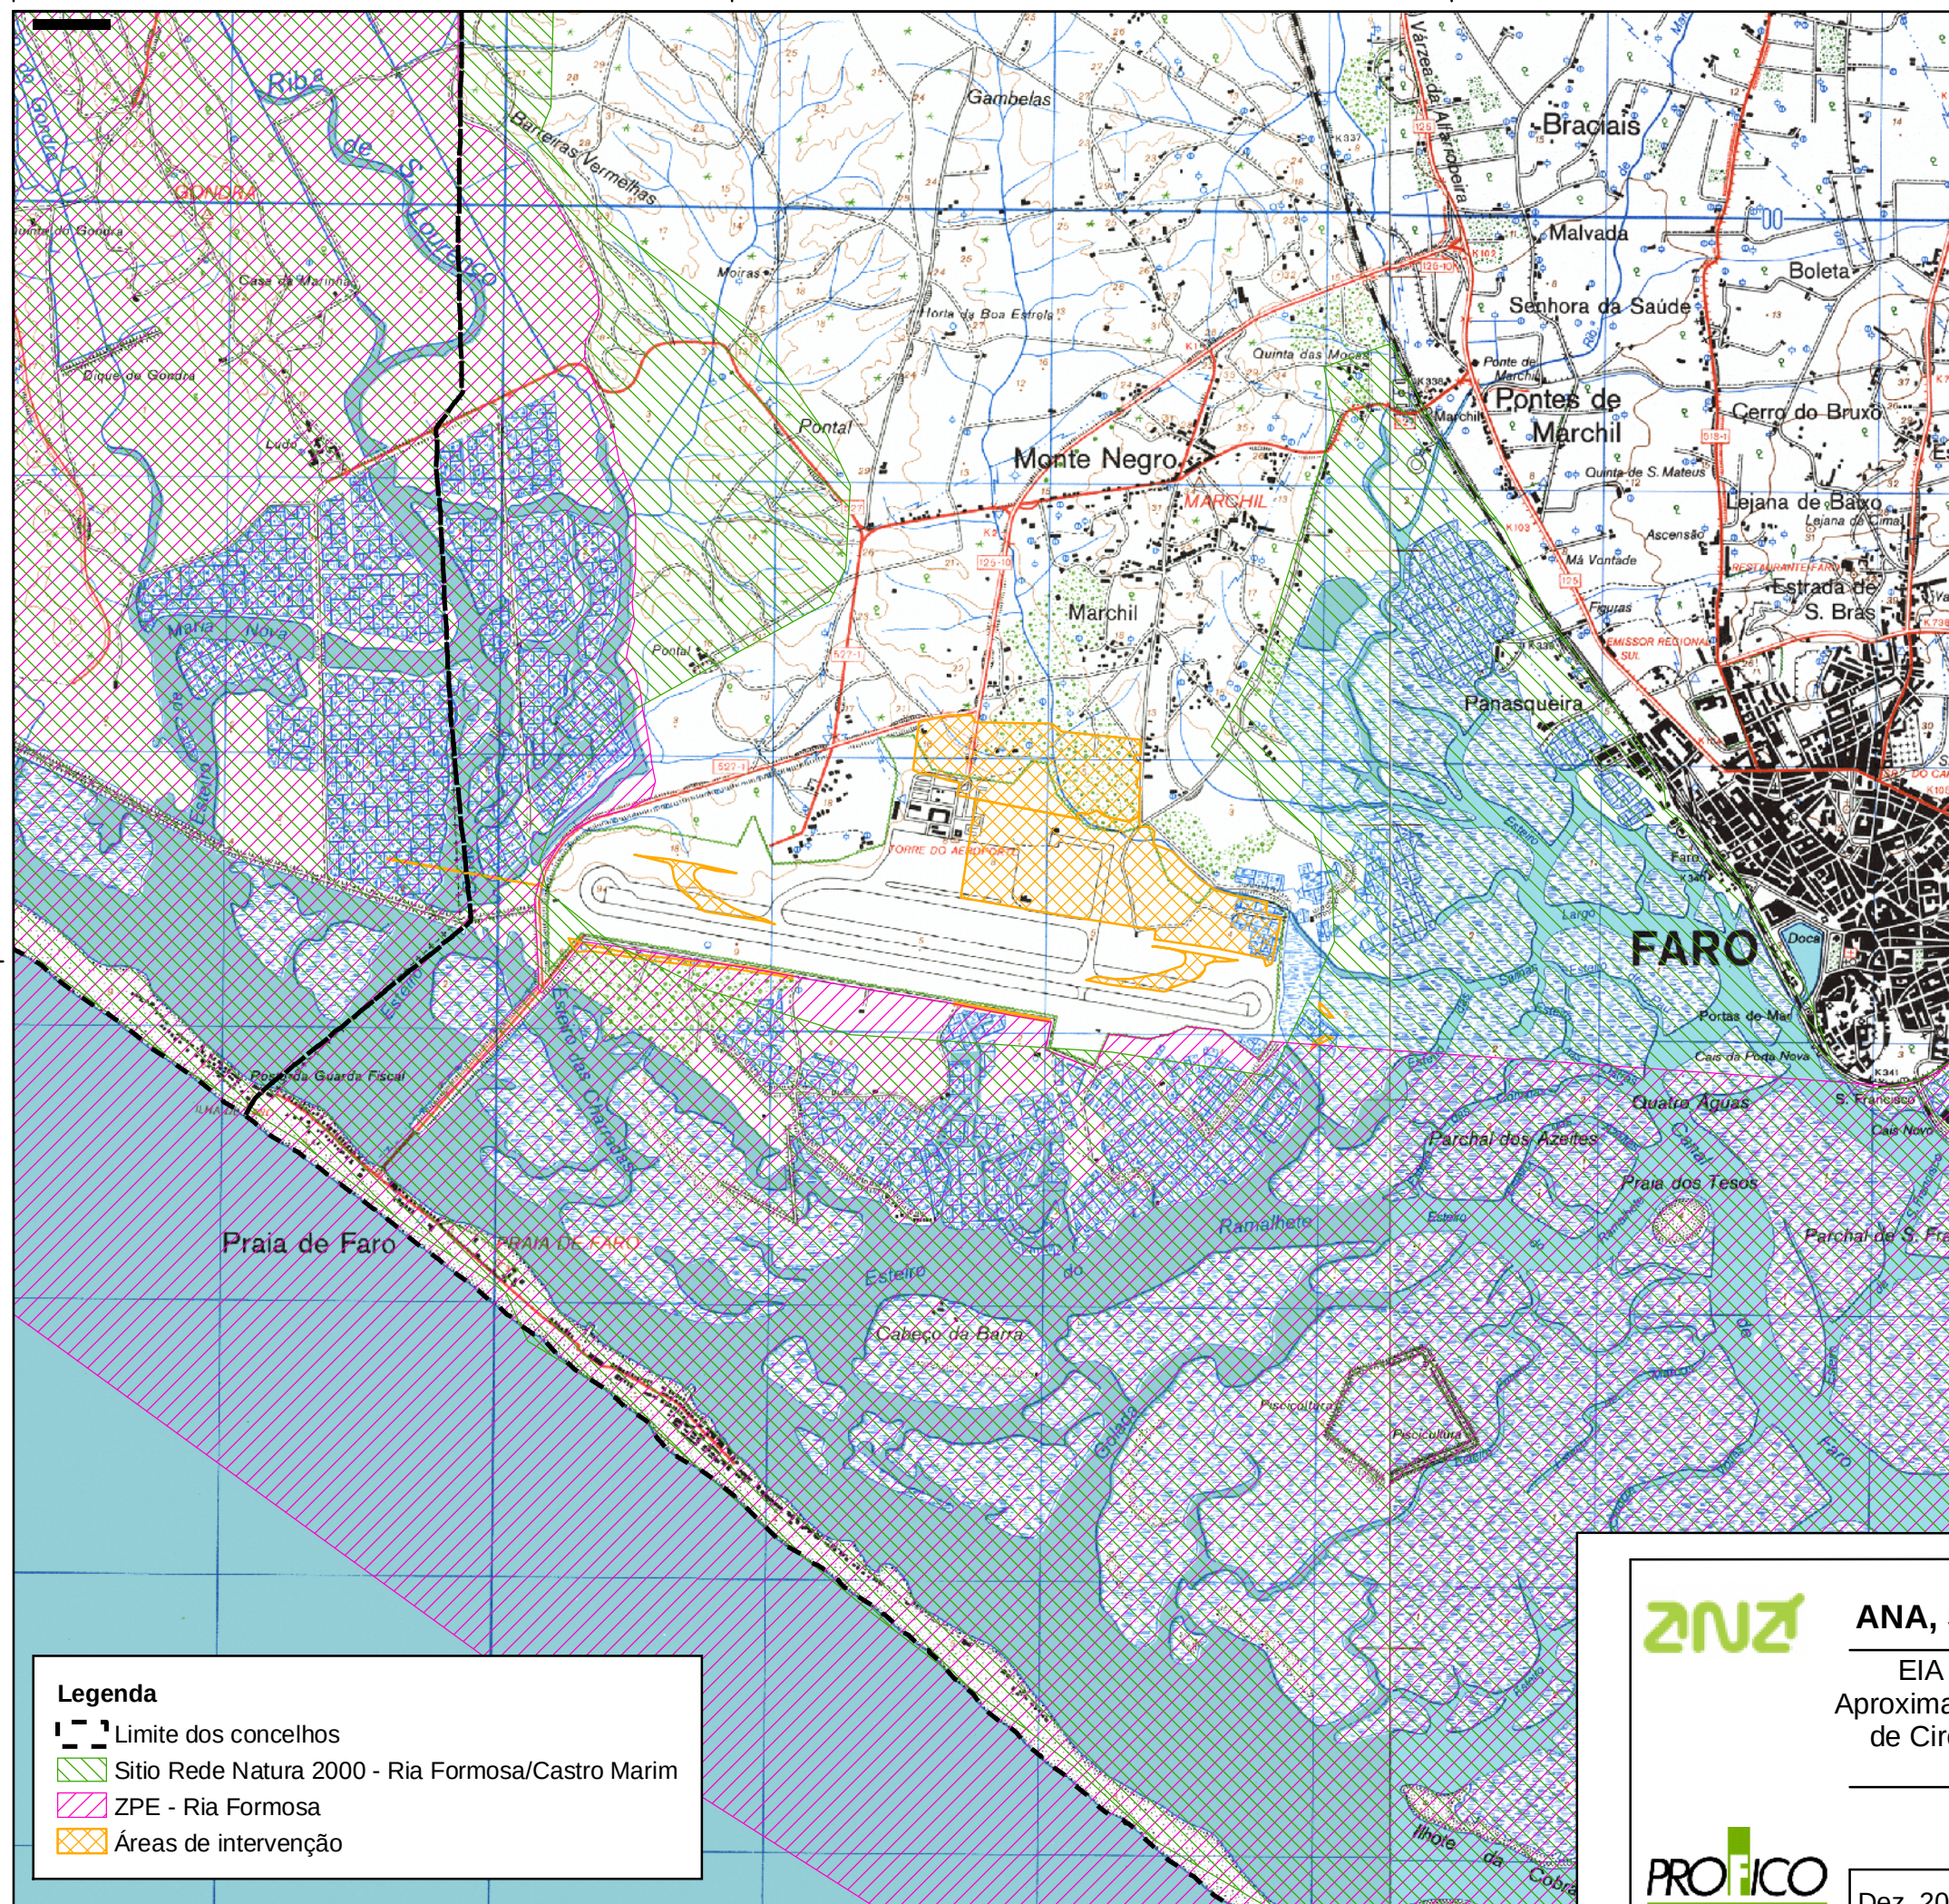


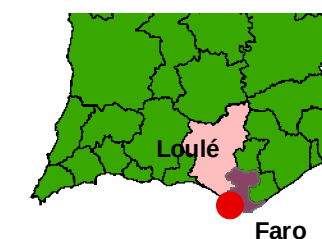

Localização do projecto

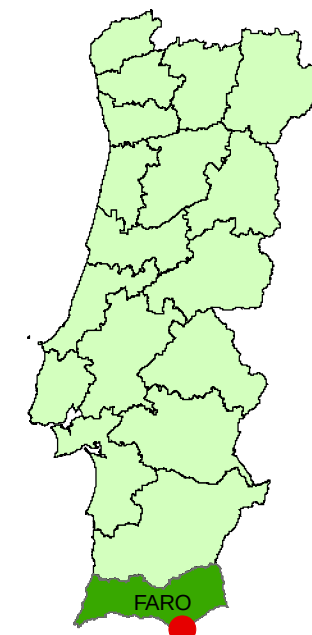

ANA, S.A. - Aeroportos de Portugal

EIA do Projecto de Infra-estruturas para ILS e Linha de Aproximação da Pista 10, Ampliação de Plataformas e caminhos de Circulação e Ampliação e Remodelação da Aerogare do Aeroporto de Faro



Dez. 2007

Carta de áreas sensíveis

N.º 2

1:25.000