PEFIL TRANSVERSAL

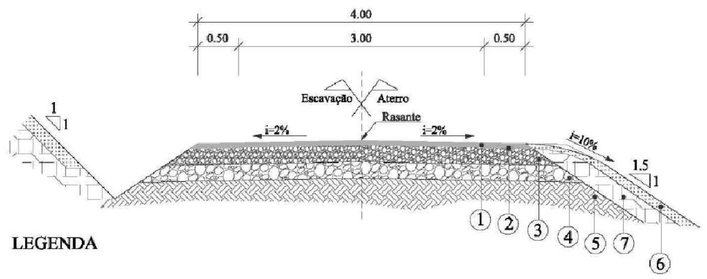

LEGENDA

1- Camada de desgaste em betão betuminoso
2- Rega de impregnação
3- Camada de base em agregado britado de granulometria extensa, obtido de produtos de britagem estabilizada mecânicamente
4- Camada de sub-base em agregado britado de granulometria extensa
5- Solo de fundação
6- Terra vegetal
7- Aterro

Camada	Espessuras (m)
1	0,05
3	0,20
4	0,10

Escala: 1:50

PEFIL LONGITUDINAL

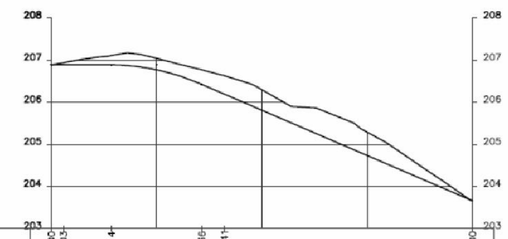

QUILOMETRAGEM (m)	0+000	0+003	0+014	0+039	0+041	0+100
DISTÂNCIAS À ORIGEM (m)	0.00	2.88	14.25	35.74	41.15	100.00
COTA DO TERRENO (m)	205.89	206.04	207.11	205.77	205.63	203.66
COTA DA SOLEIRA DA CONDUTA (m)	206.89	206.89	206.89	206.42	206.19	203.66
PROFUNDIDADE DA VALA (m)	0.05		0.22	0.35	0.44	
MATERIAL, DIÂMETRO E CLASSE						
ELEMENTOS DE TRAÇADO EM PERFIL	L=14,25 i=-1,5% i=-0,8%		L=21,4 R=500,0		L=54,1 i=-0,8%	
ELEMENTOS DE TRAÇADO EM PLANTA	L=2,88		R=50,00 L=38,27		L=58,85	

- ACESSO DE SERVIÇO À BARRAGEM E CONDUTA
- RAMPA DE SERVIÇO PARA ABASTECIMENTO DE VEÍCULOS DE COMBATE A INCÊNDIOS
- ALBUFEIRA COM NPA 204.00

Revisão	Descrição	Data	Rúbrica
B	Rampa de acesso à albufeira para abastecimento de veículos de combate a incêndios	Janeiro 2010	
A	Revisão Geral	Abril 2008	

EDIA

EMPRESA DE DESENVOLVIMENTO E INFRA-ESTRUTURAS DO ALQUEVA, S.A.

PROJECTO DE EXECUÇÃO DA ADUÇÃO PISÃO / BEJA E DOS ESTUDOS PRÉVIOS DAS ALTERNATIVAS DE REGA, DE DRENAGEM E VIÁRIA DOS BLOCOS DE REGA ASSOCIADOS

Figura 1- Plataforma de acesso à Albufeira de Cinco Reis

PROCESL

gibb PORTUGAL

PROINTEC

Projectou	2007/11	J.R. Mendao	Substitui des. nº		
	2007/11	A. Molico	Substituido por des. nº		
Desenhou	2007/11	R. Esteves	Nº do arquivo	G2.V2.T7.007_B	A1
Verificou	2007/11	A. Molico	Cad. Refº	05C10PE_PISBJA_D007_F001de001_BARRSREIS_PE_R02_20100108	

ESCALAS: 1:5000 1:1000

Nº ORDEM 007