

DONO DE OBRA:

LUSOTUR

IT nº AA-30 004-C-A

GESTÃO DO PROJECTO:



PROJECTISTA



LUSOTUR

LAGOS DA CIDADE LACUSTRE DA 2ª FASE DO PLANO DE URBANIZAÇÃO DE VILAMOURA ESTUDO PRÉVIO

ESTUDO DE IMPACTE AMBIENTAL

Peças Desenhadas

REV.	/	A	B	C	D	E	F	G
DATA	29.02.08	08.05.09						
POR	ECO	ECO						


DONO DE OBRA: LUSOTUR	ENCARGO : LUSOTUR LAGOS DA CIDADE LACUSTRE DA 2ª FASE DO PLANO DE URBANIZAÇÃO DE VILAMOURA ESTUDO PRÉVIO	IT nº AA-30 004-C-A FOLHA: 2/5
GESTÃO DO PROJECTO:  Gestão Integrada de Projectos	TÍTULO: ESTUDO DE IMPACTE AMBIENTAL Peças Desenhadas	PROJECTISTA  ecossistema

DONO DE OBRA: LUSOTUR	ENCARGO : LUSOTUR LAGOS DA CIDADE LACUSTRE DA 2ª FASE DO PLANO DE URBANIZAÇÃO DE VILAMOURA ESTUDO PRÉVIO	IT nº AA-30 004-C-A FOLHA: 3/5
GESTÃO DO PROJECTO:  Gestão Integrada de Projectos	TÍTULO: ESTUDO DE IMPACTE AMBIENTAL Peças Desenhadas	PROJECTISTA  ecossistema

ÍNDICE GERAL DO EIA

	VOLUME	CÓDIGO DO DOCUMENTO
Caixa 1	Resumo Não Técnico	ITAA-30 002-C-A
	Relatório	ITAA-30 001-C-B
	Anexos (Anexos 1.1.1, 2.2.1, 3.1.0, 4.3.1, 4.3.2, 4.5.1, 4.6.1, 4.7.1, 4.7.2, 7.6.1)	ITAA-30 003-C-A
	Peças Desenhadas	ITAA-30 004-C-A
Caixa 2	Anexos do Estudo Prévio/Anteprojecto (Anexos 3.1.1, 3.1.2, 3.1.4, 3.1.5, 3.1.6, 3.1.7, 3.1.7A, 3.1.7B, 3.1.8, 3.1.9, 3.1.9A, 3.1.10, 3.1.11, 3.1.12, 3.1.13, apresentados em volumes autónomos)	Cada um destes anexos possui um código distinto

Linda-a-Velha, Maio de 2009

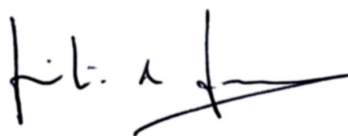

Júlio de Jesus, eng.º do ambiente (OE 19972), membro profissional da APAI nº 1

DONO DE OBRA: LUSOTUR	ENCARGO : LUSOTUR LAGOS DA CIDADE LACUSTRE DA 2ª FASE DO PLANO DE URBANIZAÇÃO DE VILAMOURA ESTUDO PRÉVIO	IT nº AA-30 004-C-A FOLHA: 4/5
GESTÃO DO PROJECTO:  Gestão Integrada de Projectos	TÍTULO: ESTUDO DE IMPACTE AMBIENTAL Peças Desenhadas	PROJECTISTA  ecossistema

DONO DE OBRA: LUSOTUR	ENCARGO : LUSOTUR LAGOS DA CIDADE LACUSTRE DA 2ª FASE DO PLANO DE URBANIZAÇÃO DE VILAMOURA ESTUDO PRÉVIO	IT nº AA-30 004-C-A FOLHA: 5/5
GESTÃO DO PROJECTO:  Gestão Integrada de Projectos	TÍTULO: ESTUDO DE IMPACTE AMBIENTAL Peças Desenhadas	PROJECTISTA  ecossistema

ÍNDICE DAS PEÇAS DESENHADAS (ITAA-30 004-C-A)

Desenho 01—Localização Administrativa (ITAA-30 005-C-A)

Desenho 02—Esboço Corográfico (ITAA-30 006-C-A)

Desenho 03—Extracto da Carta de Zonamento do PU de Vilamoura, 2ªFase (ITAA-30 007-C-A)


Desenho 04—Extracto da Carta de Condicionantes do PU de Vilamoura, 2ªFase (ITAA-30 008-C-A)

Legenda:



Limite de concelho

Limite de freguesia

Projecto dos Lagos

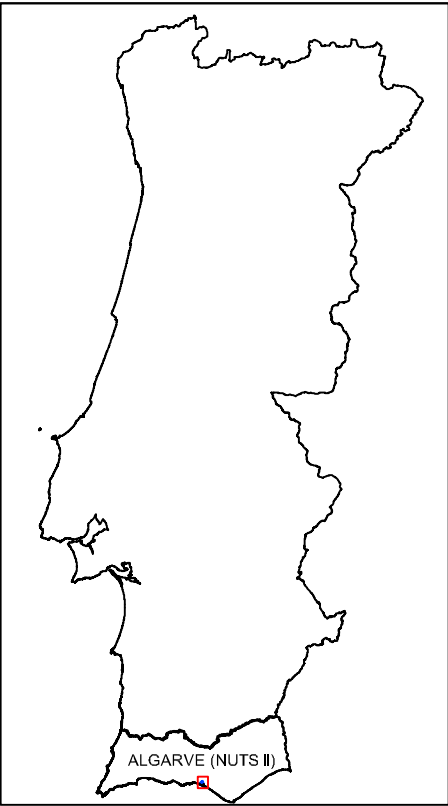

Escala:

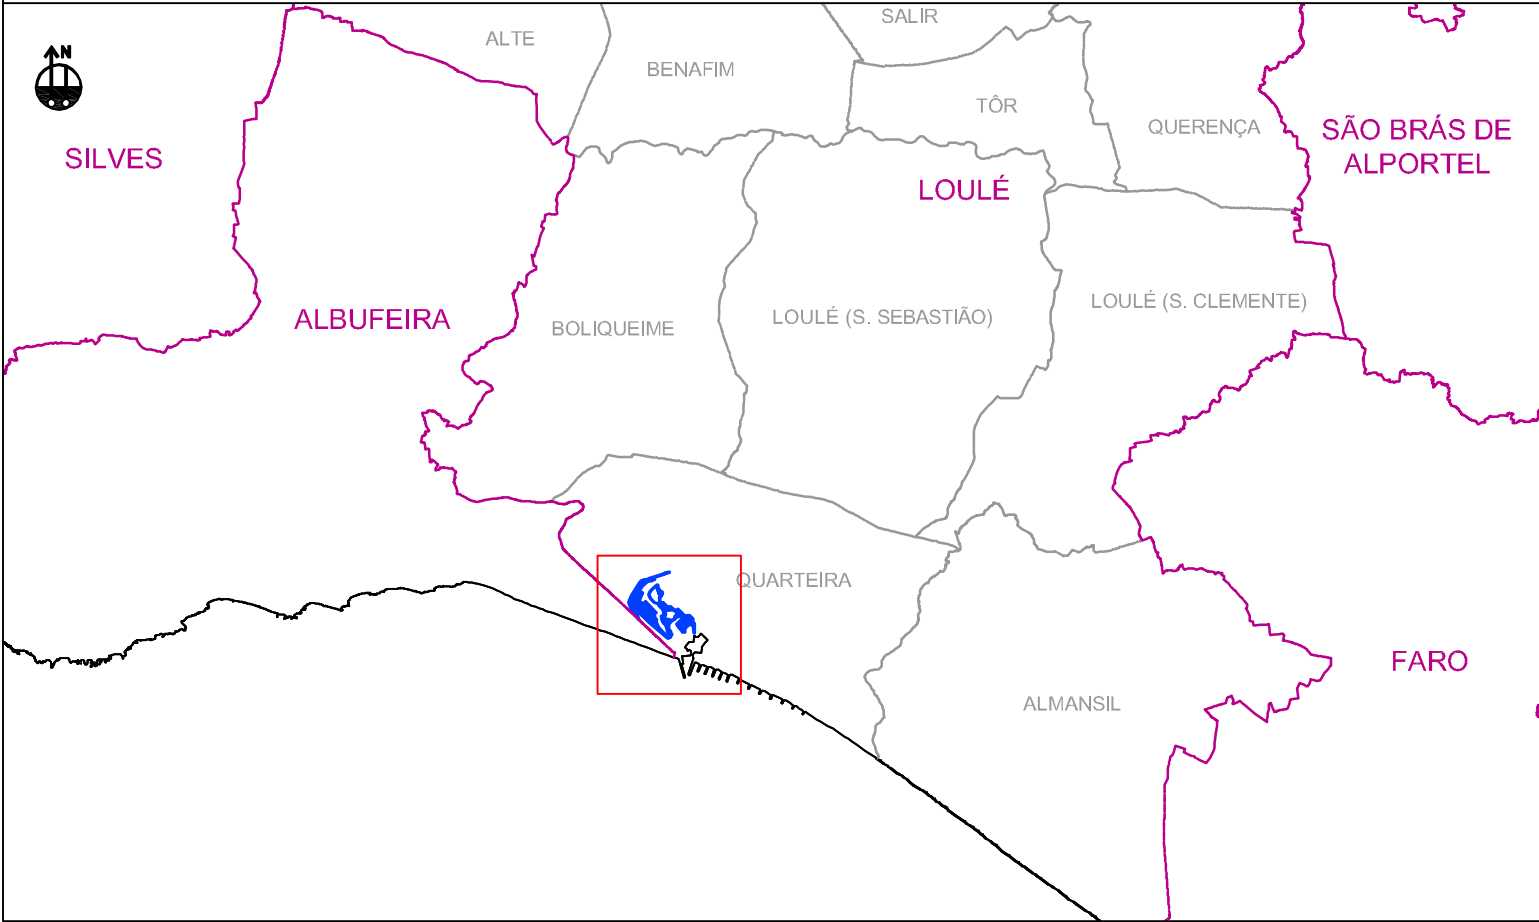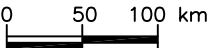

Escala:



Rev.	Data	Desenhou	Descrição das Alterações
A	08.05.2009	CD	Inclusão de escala gráfica

Dono da Obra	LUSOTUR EMPREENDIMENTOS IMOBILIÁRIOS E TURÍSTICOS, S.A. Vilamoura, Quarteira Tel: 351 289 310 909 - Fax: 351 289 310 900
--------------	--

Gestor do Projecto	 IDOM Engenharia, Lda. Rua General Firmínio Miguel, 38 1600-100 Lisboa - Portugal Tel: 351 21 754 87 00 - Fax: 351 21 754 87 89 http://www.idom.es
--------------------	--

Projectista	 Consultores em Engenharia do Ambiente, Lda. R. Jorge Borges de Macedo, 9A Alto de Santa Catarina 2795-202 Linda-a-Velha - Portugal Tel: 351 21 414 60 10 - Fax: 351 21 414 60 19 www.ecossistema-lda.pt
-------------	---

VILAMOURA XXI

LAGOS DA CIDADE LACUSTRE DA 2ª FASE
DO PLANO DE URBANIZAÇÃO DE VILAMOURA

FASE
Ante-projecto

Especialidade
Estudo de Impacte Ambiental

Técnico Responsável: JJ

Título, Sub-Título	Escala(s)
LOCALIZAÇÃO ADMINISTRATIVA	várias


Desenhou	PO	Verificou	IL	Aprovou	JJ
----------	----	-----------	----	---------	----

Data: 27.02.2008

Nº de Desenho:	Nº de Folhas:
----------------	---------------



Escala:

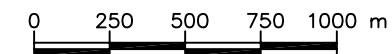


Lagos existentes



Solução A


Lagos a construir

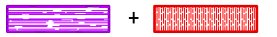

Solução B

Lagos a construir

Área de reserva arqueológica

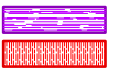

Solução 1 (água salgada)

Desvio do Vale Tisnado

Dique



Solução 2 (água doce)

Desvio do Vale Tisnado

Dique

Lagoas de tratamento



QUADRO DE REFERÊNCIA
DAS CARTAS IGE



Rev.	Data	Desenhou	Descrição das Alterações
A	08.05.2009	CD	Inclusão de Área de Reserva Arqueológica na Solução B

Dono da Obra

LUSOTUR

EMPREENDIMENTOS IMOBILIÁRIOS E TURÍSTICOS, S.A.

Vilamoura, Quarteira
Tel: 351 289 310 909 - Fax: 351 289 310 900

Gestor do Projecto



IDOM Engenharia, Lda.
Rua General Firmiano Miguel, 38
1600-100 Lisboa - Portugal
Tel: 351 21 754 87 00 - Fax: 351 21 754 87 99
<http://www.idom.es>

Projectista



ecossistema
Consultores em Engenharia do Ambiente, Lda.
R. Jorge Borges de Macedo, 9A
Alto de Santa Catarina
2795-202 Linda-a-Velha - Portugal
Tel: 351 21 414 60 10 - Fax: 351 21 414 60 19
www.ecossistema-lda.pt

VILAMOURA XXI

LAGOS DA CIDADE LACUSTRE DA 2ª FASE
DO PLANO DE URBANIZAÇÃO DE VILAMOURA

FASE

Ante-projecto

Especialidade

Estudo de Impacte Ambiental

Técnico Responsável: JJ

Título, Sub-Título

ESBOÇO COROGRÁFICO

Escala(s)

1:25000

Desenhou PO Verificou IL Aprovou JJ



Data: 27.02.2008

Nº de Desenho:

Nº de Folhas:

02 (AA-30 006-C-1)

1/1

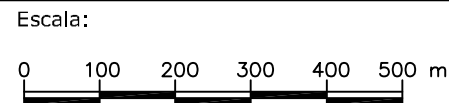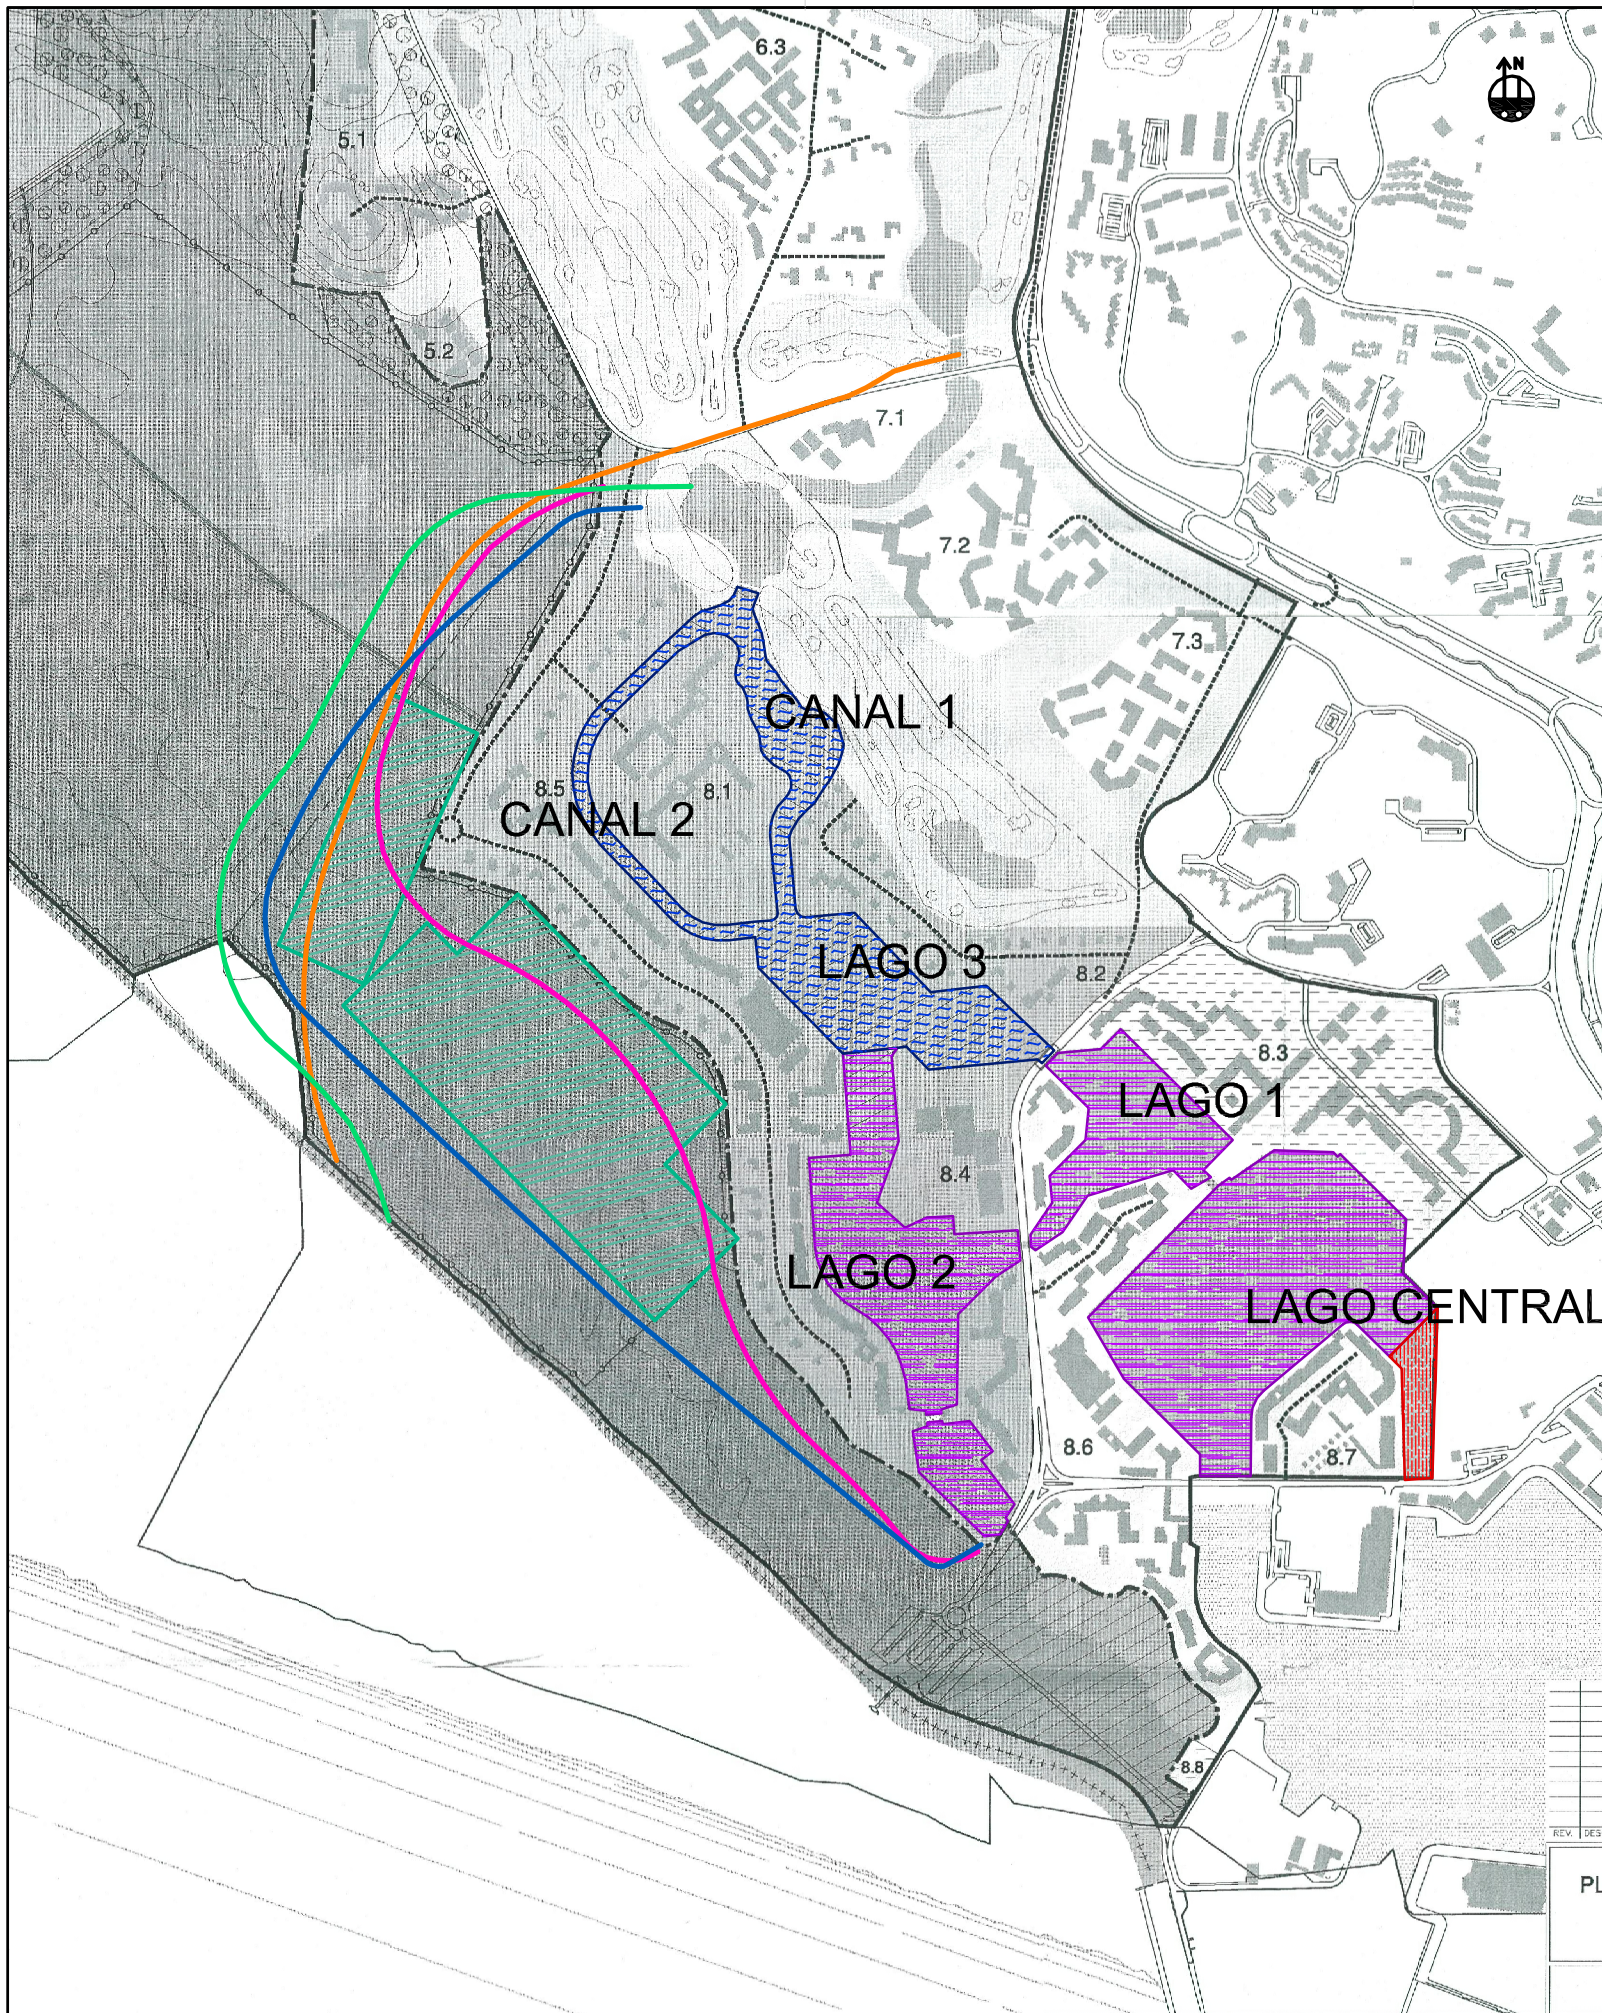

ESPAÇO URBANO

- ÁREA URBANA TURÍSTICA
- ÁREA URBANO-TURÍSTICA COM ALVARÁ EXISTENTE
- 8.3 ALVARÁ Nº.4/89
- 8.6 ALVARÁ Nº.12/87
- Eq EQUIPAMENTOS ESCOLARES E SOCIAIS PROPOSTOS
- LAGOS E CANAIS
- VERDE URBANO
- ÁREA DE VERDE URBANO EQUIPADO
- ÁREA DE VERDE URBANO DE PROTECÇÃO

ESPAÇO URBANIZÁVEL

- ESPAÇO URBANIZÁVEL DE EXPANSÃO
- ESPAÇO URBANIZÁVEL DE EXPANSÃO DE BAIXA DENSIDADE
- VERDE URBANO
- ÁREA DE VERDE URBANO EQUIPADO
- ÁREA DE VERDE URBANO DE PROTECÇÃO

ESPAÇO NATURAL

- ESPAÇO NATURAL DE GRAU I - REN
- LAGOS E CANAIS EM REN

PRINCIPAIS INFRAESTRUTURAS

- E-EDP EQUIPAMENTOS EXISTENTES
- SUBESTAÇÃO ELÉCTRICA (ALVARÁ Nº.4/90)
- A DEPÓSITOS DE ÁGUA
- E-ETAP ETAR DE VILAMOURA

ESPAÇO AGRÍCOLA

- ÁREA DE RAN
- CENTRO DE TREINAMENTO DESPORTIVO
- VERDE DE PROTECÇÃO E ENQUADRAMENTO EM ÁREA RAN
- LAGOS E CANAIS EM RAN
- ÁREA DE AGRICULTURA CONDICIONADA II
- CENTRO DE TREINAMENTO DESPORTIVO
- VERDE DE PROTECÇÃO E ENQUADRAMENTO EM ÁREA DE AGRICULTURA CONDICIONADA II
- LAGOS E CANAIS EM ÁREA DE AGRICULTURA CONDICIONADA II

ESPAÇO CANAL PROPOSTO

- CONSTRUÇÕES EXISTENTES
- CONSTRUÇÕES FUTURAS (SIMULAÇÃO)
- ESTACIONAMENTO
- +++++ LIMITE DE CONCELHO
- LIMITE DA ÁREA DE INTERVENÇÃO
- PERÍMETRO URBANO
- LIMITE DOS INSTRUMENTOS DE PLANEAMENTO DE PORMENOR
- LIMITE DE VILAMOURA
- VIAS EXISTENTES
- VIAS PROPOSTAS (SIMULAÇÃO)
- CAMINHOS RURAIS EXISTENTES
- DELIMITAÇÃO INDICATIVA DO PARQUE TEMÁTICO
- ALTIMETRIA EXISTENTE

PLANO DE URBANIZAÇÃO DE VILAMOURA - 2ª FASE

CÂMARA MUNICIPAL DE LOULÉ

PLANTA DE ZONAMENTO

Projeto	Execução
Desenho	Revisão
Assinatura	Assinatura
FEVEREIRO 88	1:5000
2141PA01	


Legenda:

Lagos existentes



Solução A

Lagos a construir

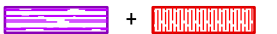

Solução B

Lagos a construir



Área de reserva arqueológica



Solução 1 (água salgada)

Desvio do Vale Tisnado



Dique



Solução 2 (água doce)

Desvio do Vale Tisnado



Dique



Lagoas de tratamento



Rev.	Data	Desenhou	Descrição das Alterações
A	08.05.2009	CD	Inclusão de Área de Reserva Arqueológica na Solução B

Dono da Obra

LUSOTUR

EMPREENHIMENTOS IMOBILIÁRIOS E TURÍSTICOS, S.A.
Vilamoura, Quarteira
Tel: 351 289 310 909 - Fax: 351 289 310 900

Gestor do Projecto



IDOM Engenharia, Lda.
Rua General Firmiano Miguel, 38
1600-100 Lisboa - Portugal
Tel: 351 21 754 87 00 - Fax: 351 21 754 87 99
<http://www.idom.es>

Projectista



ecossistema
Consultores em Engenharia do Ambiente, Lda.
R. Jorge Borges de Macedo, 9A
Alto de Santa Catarina
2795-202 Linda-a-Velha - Portugal
Tel: 351 21 414 60 10 - Fax: 351 21 414 60 19
www.ecossistema-lda.pt

VILAMOURA XXI

LAGOS DA CIDADE LACUSTRE DA 2ª FASE
DO PLANO DE URBANIZAÇÃO DE VILAMOURA

FASE

Ante-projecto

Especialidade

Estudo de Impacte Ambiental

Técnico Responsável: JJ

Título, Sub-Título

Escala(s)

EXTRACTO DA CARTA DE ZONAMENTO DO PU DE VILAMOURA, 2ª FASE

1:10000

Desenhou PO Verificou IL Aprovou JJ



Data: 27.02.2008

Nº de Desenho:

Nº de Folhas:

03 (AA-30 007-C-1)

1/1

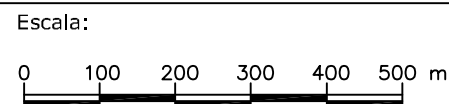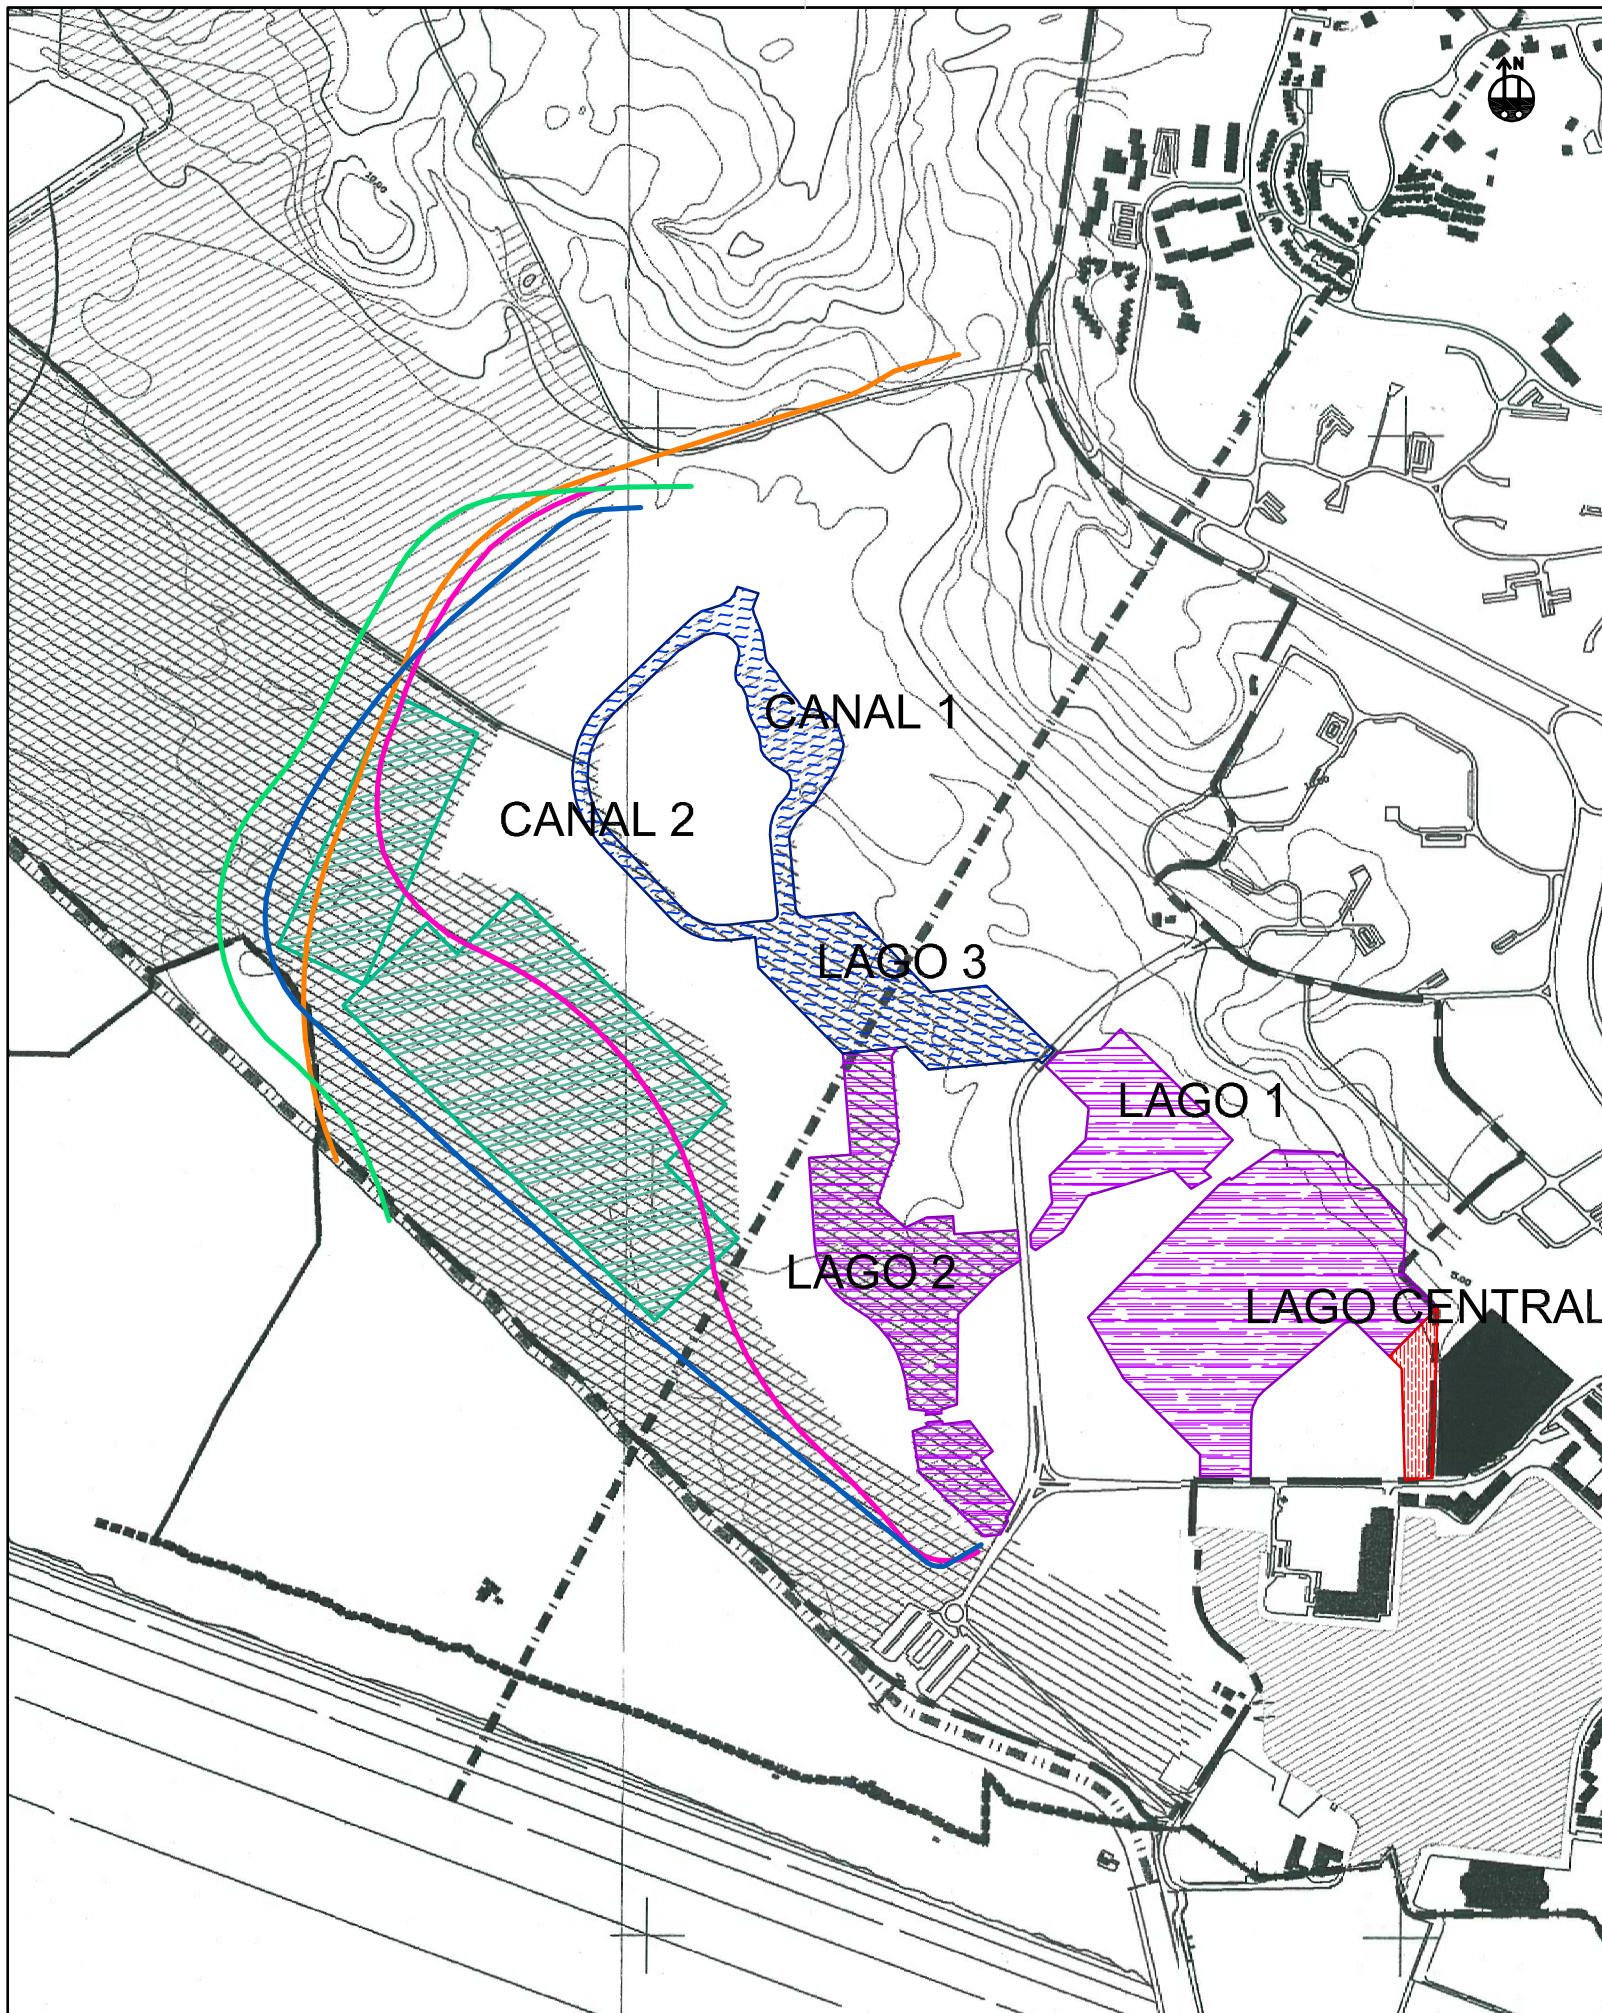

LEGENDA:

- RAN
- REN
- RAN e REN
- Património Classificado
Ruínas Romanas de Cerro da Vila (decreto n.129/77 de 29 de Setembro)
- Marinha de Vilamoura
- Limite do Domínio Público Marítimo
Decreto Lei n.26, 3 série de 01.02.94
- Decreto Lei n.276, 3 série de 27.11.70
- Servidão Aeronáutica
- Adutora oriental das Águas do Barlavento
- Limite do Concelho de Loulé
- Limite da Área de Intervenção
- Limite de Vilamoura
- Caminhos Rurais Existentes
- Altimetria Existente
- Construções Existentes

PLANO DE URBANIZAÇÃO DE VILAMOURA (2ª FASE)



CÂMARA MUNICIPAL DE LOULÉ

PLANTA ACTUALIZADA DE CONDICIONANTES

Projecto:	Substitui: DESENHO DE MAIO 97
	Substituído por:
Desenhado:	Data: JULHO 98
	Escala(s): 1:10 000
Visor:	Ficheiro nº: 2141PA02

Legenda:

Lagos existentes



Solução A

Lagos a construir



Solução B

Lagos a construir



Área de reserva arqueológica



Solução 1 (água salgada)

Desvio do Vale Tisnado



Dique



Solução 2 (água doce)

Desvio do Vale Tisnado



Dique



Lagoas de tratamento



Rev.	Data	Desenhou	Descrição das Alterações
A	08.05.2009	CD	Inclusão de Área de Reserva Arqueológica na Solução B

Dono da Obra

LUSOTUR

EMPREENHIMENTOS IMOBILIÁRIOS E TURÍSTICOS, S.A.

Vilamoura, Quarteira
Tel: 351 289 310 909 - Fax: 351 289 310 900

Gestor do Projecto



IDOM Engenharia, Lda.
Rua General Fimino Miguel, 38
1600-100 Lisboa - Portugal
Tel: 351 21 754 87 00 - Fax: 351 21 754 87 99
<http://www.idom.es>

Projectista



ecossistema
Consultores em Engenharia do Ambiente, Lda.
R. Jorge Borges de Macedo, 9A
Alto de Santa Catarina
2795-202 Linda-a-Velha - Portugal
Tel: 351 21 414 60 10 - Fax: 351 21 414 60 19
www.ecossistema-lda.pt

VILAMOURA XXI

LAGOS DA CIDADE LACUSTRE DA 2ª FASE
DO PLANO DE URBANIZAÇÃO DE VILAMOURA

FASE

Ante-projecto

Especialidade

Estudo de Impacte Ambiental

Técnico Responsável: JJ

Título, Sub-Título

Escala(s)

EXTRACTO DA CARTA DE CONDICIONANTES DO PU DE VILAMOURA, 2ª FASE

1:10000

Desenhou PO Verificou IL Aprovou JJ

Data: 27.02.2008

Nº de Desenho:

Nº de Folhas:

04 (AA-30 008-C-1)

1/1