




LOCALIZAÇÃO
DO PROJECTO

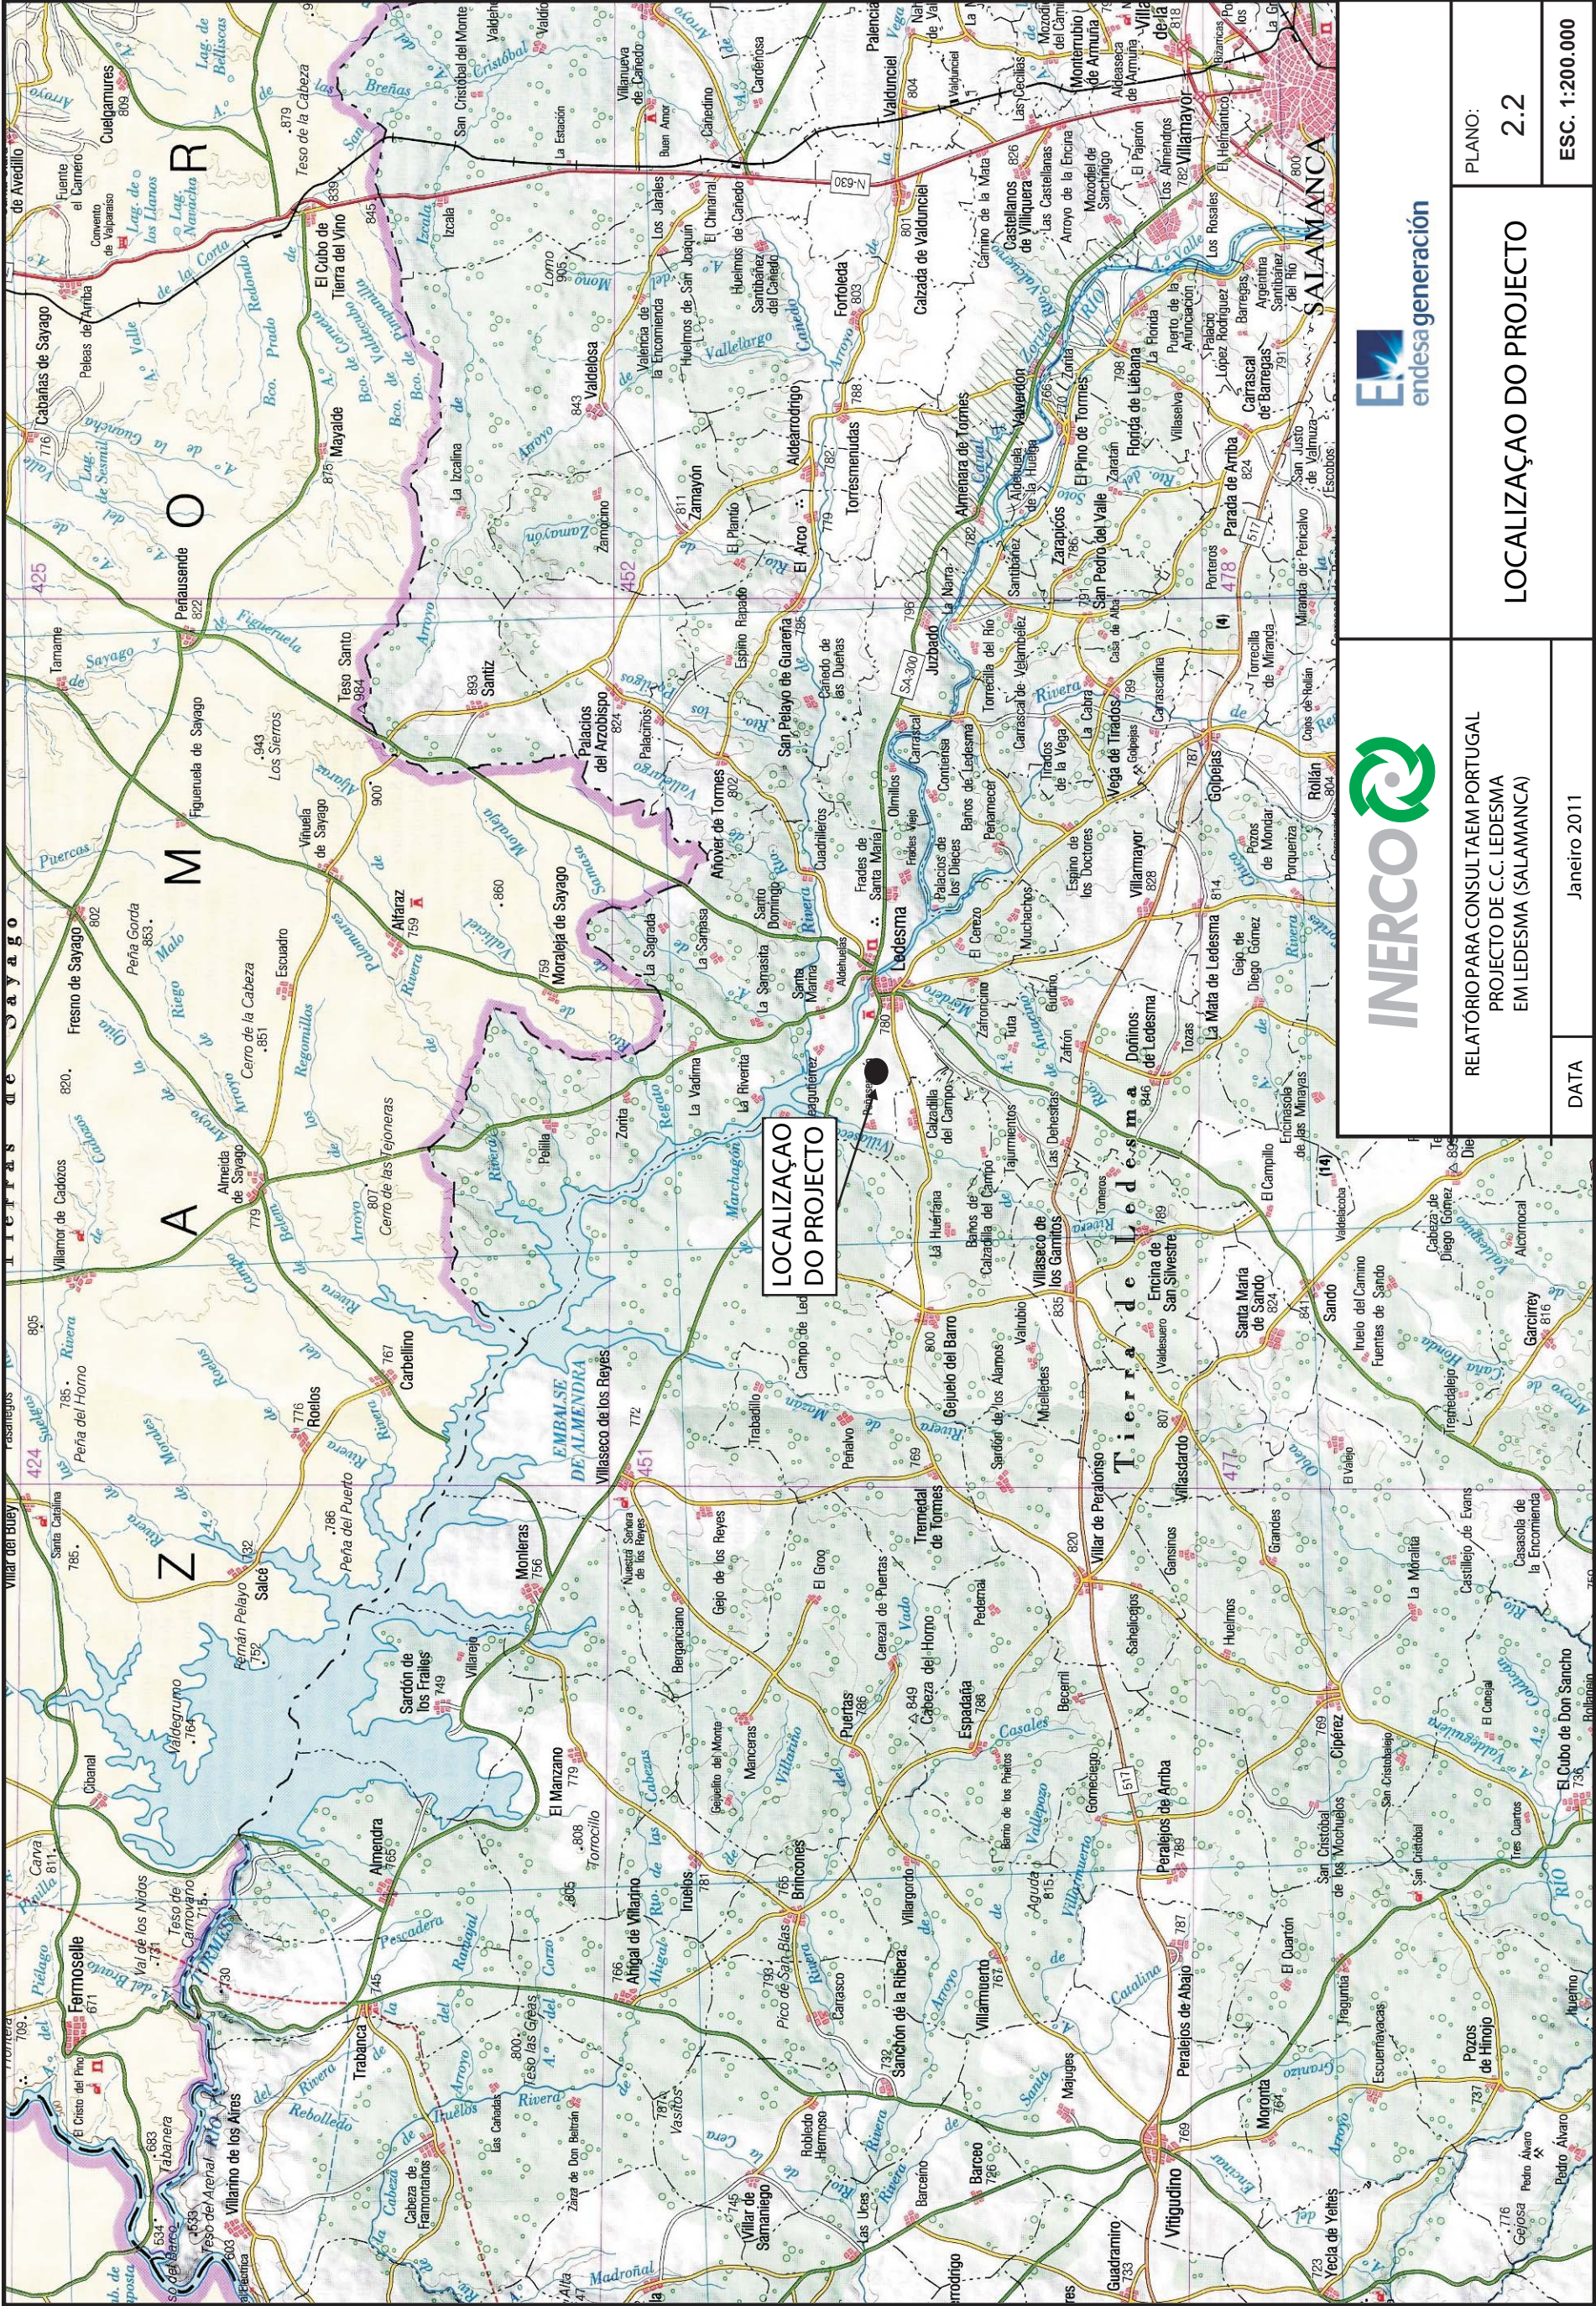

RELATÓRIO PARA CONSULTA EM PORTUGAL PROJECTO DE C.C. LEDESMA EM LEDESMA (SALAMANCA)		LOCALIZAÇÃO DO PROJECTO	
DATA		PLANO:	
Janeiro 2011		2.2	
		ESC. 1:200.000	