


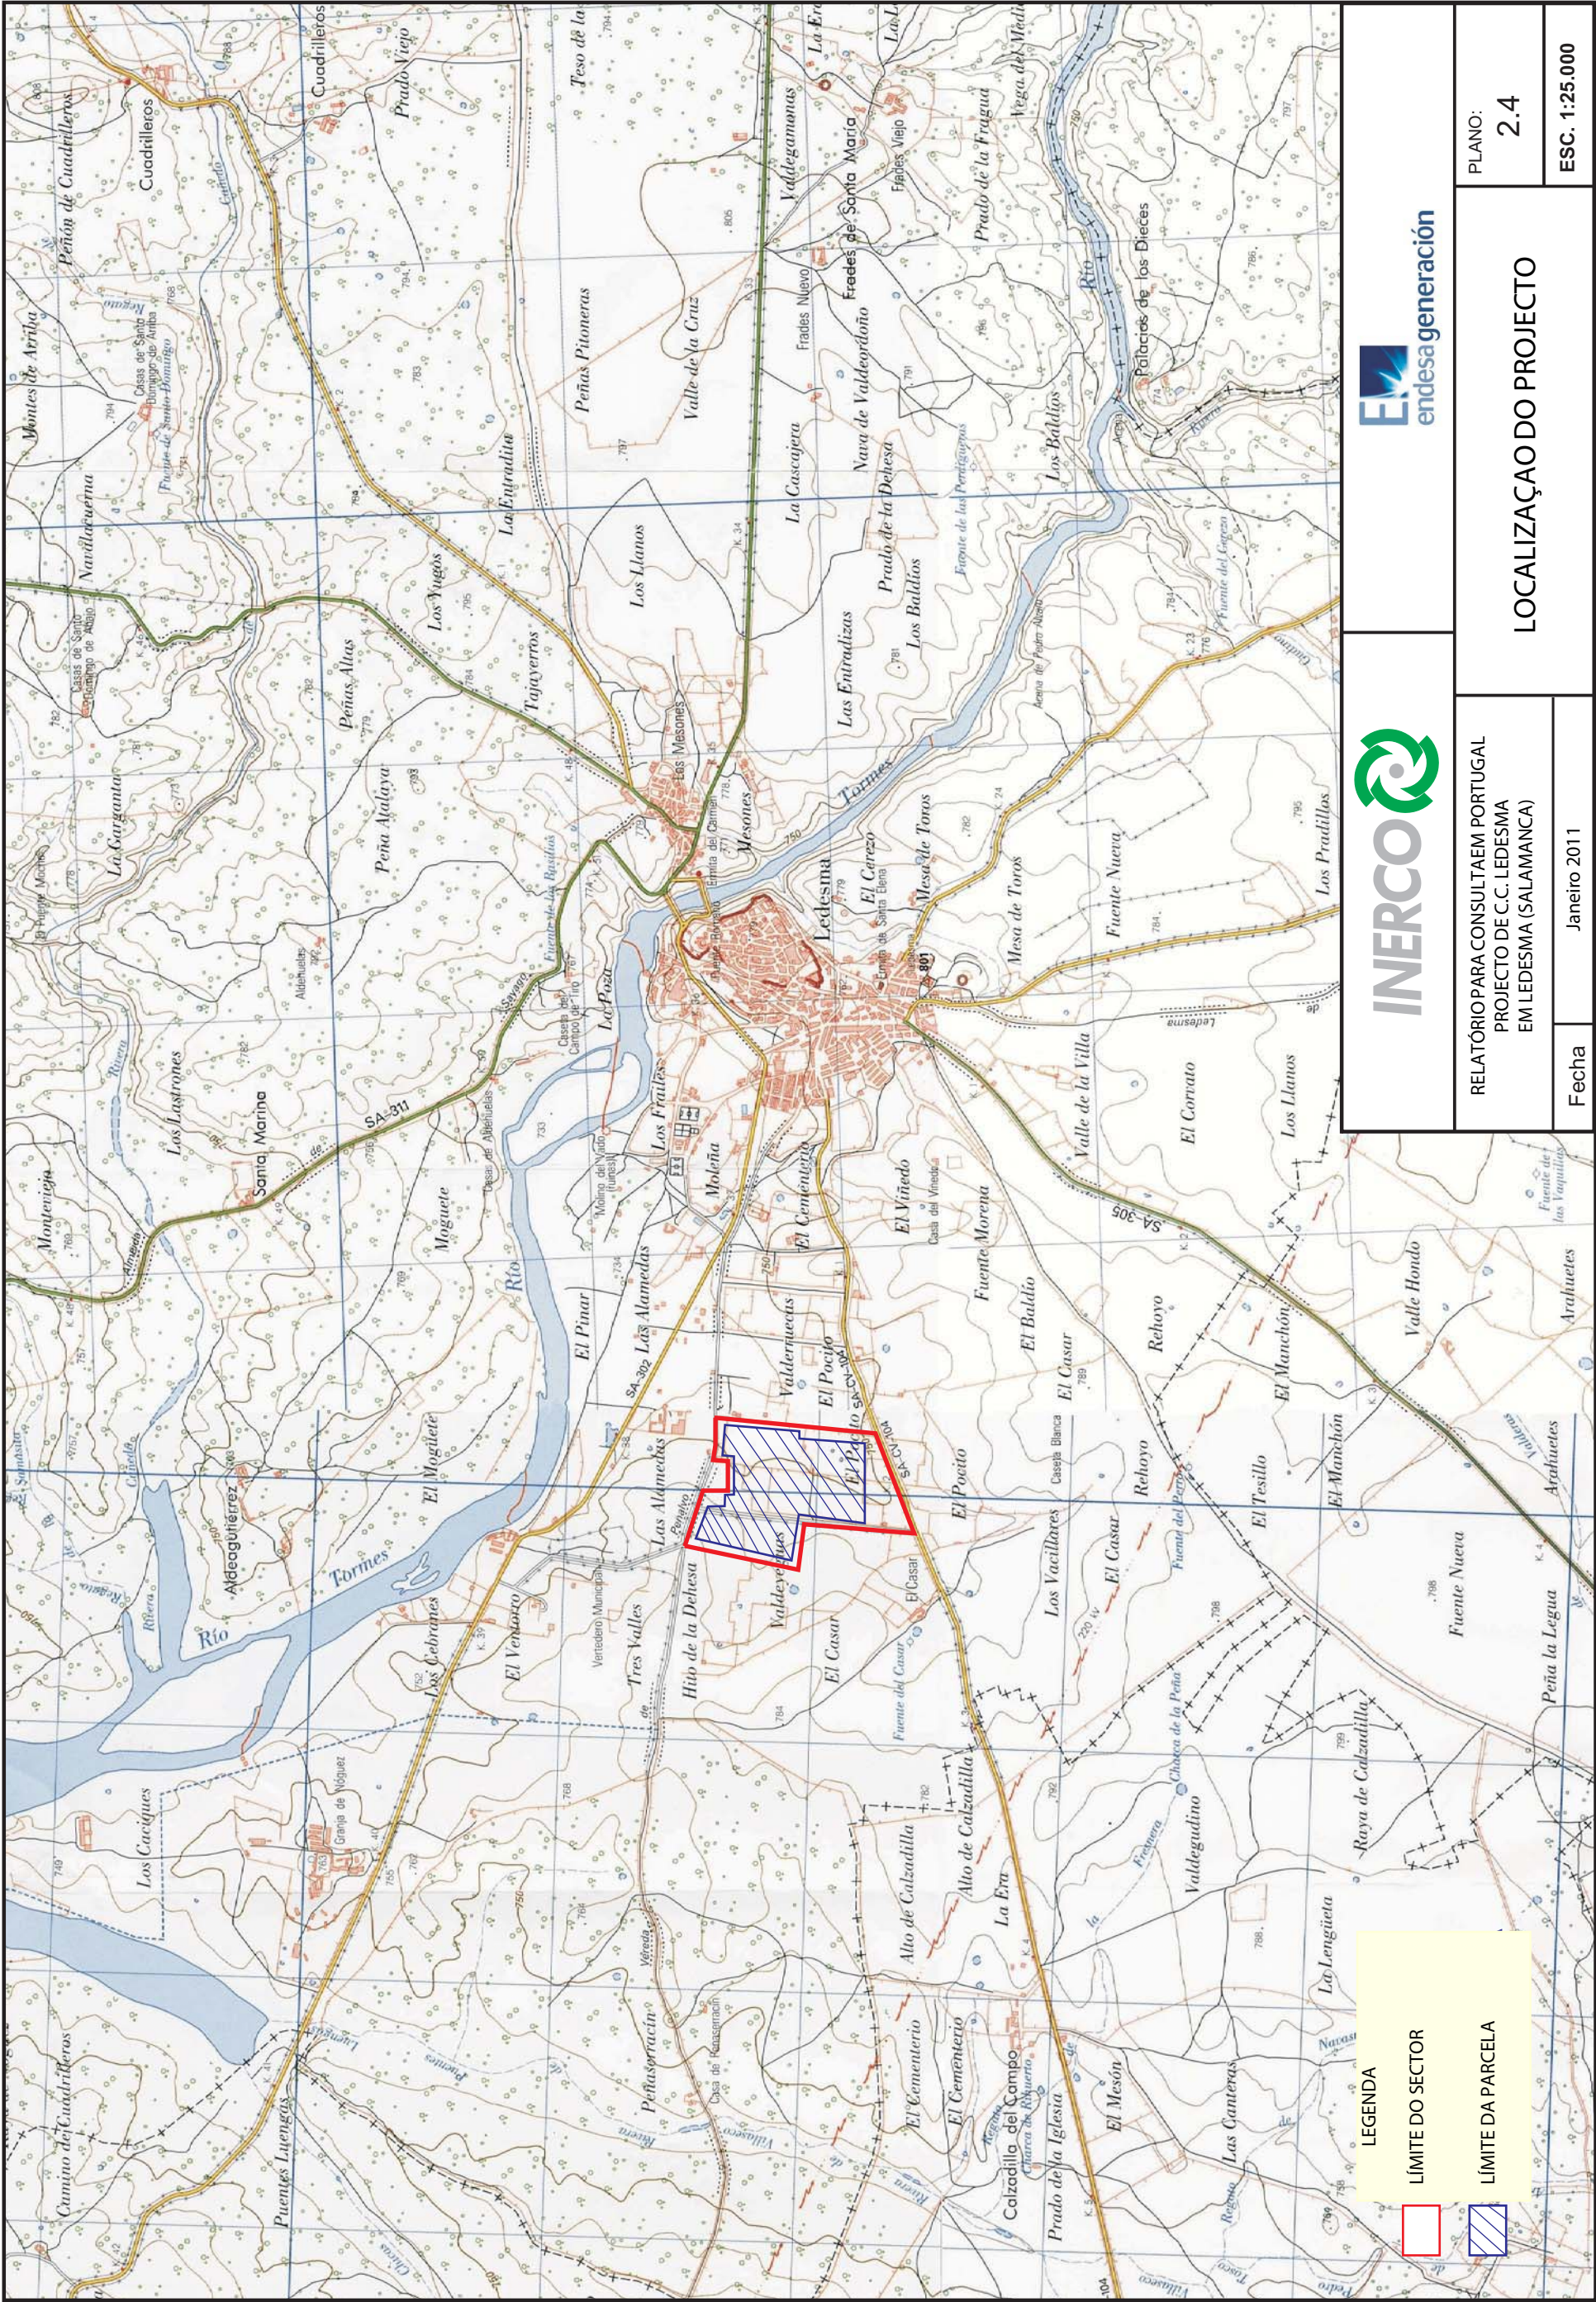

RELATÓRIO PARA CONSULTA EM PORTUGAL
PROJECTO DE C.C. LEDESMA
EM LEDESMA (SALAMANCA)

LOCALIZAÇÃO DO PROJECTO

PLANO:
2.4

Fecha
Janeiro 2011

ESC. 1:25.000