


ALZADO-SECCION
ESCALA 1:50

R I O T O R M E S

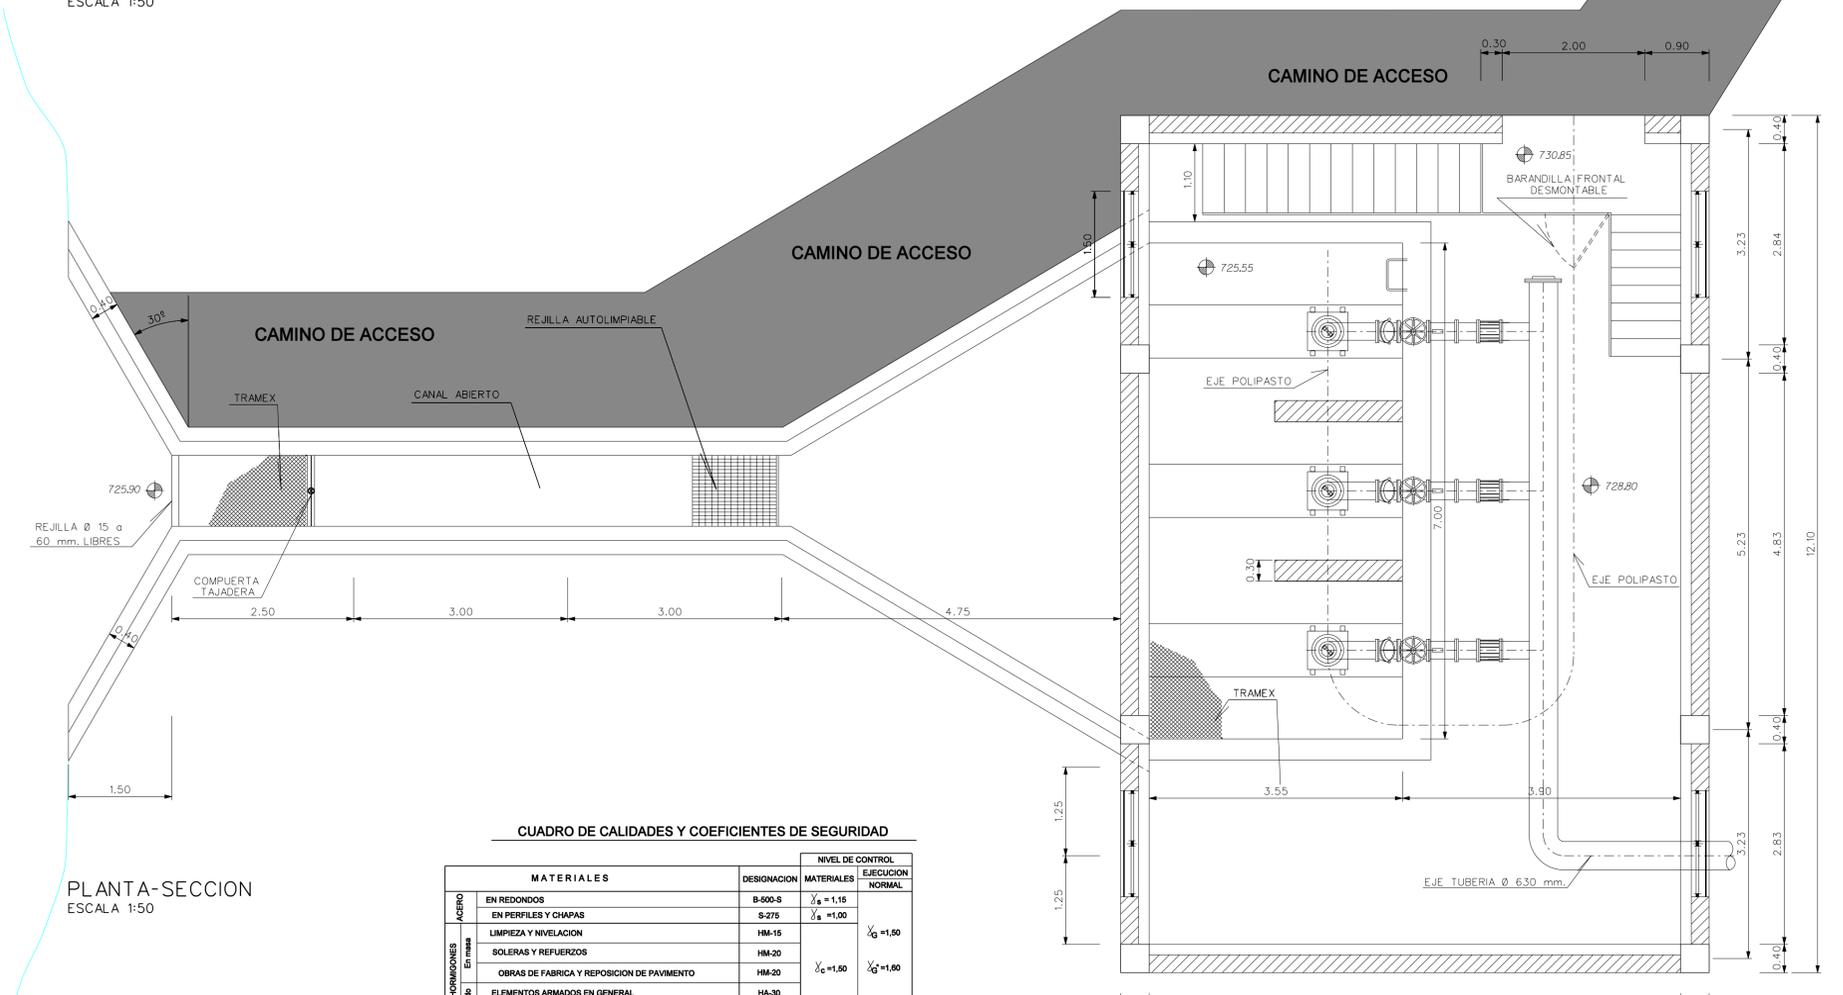

PLANTA-SECCION
ESCALA 1:50

CUADRO DE CALIDADES Y COEFICIENTES DE SEGURIDAD			
MATERIALES	DESIGNACION	MATERIALES	NIVEL DE CONTROL
			EJECUCION NORMAL
ACERO	EN REDONDOS	B-500-S	$\gamma_s = 1,15$
	EN PERFILES Y CHAPAS	S-275	$\gamma_s = 1,00$
	LIMPIEZA Y NIVELACION	HM-15	$\gamma_s = 1,50$
HORMIGONES	SOLERAS Y REFUERZOS	HM-20	$\gamma_s = 1,50$
	OBRAS DE FABRICA Y REPOSICION DE PAVIMENTO	HM-20	$\gamma_s = 1,50$
MORTAR	ELEMENTOS ARMADOS EN GENERAL	HA-30	$\gamma_s = 1,50$
	ANCLAJES	HA-30	$\gamma_s = 1,50$

Expediente	Fecha
28814	Valladolid 18/07/2008
VISADO	



**PROYECTO DE SOLICITUD DE CONCESION
DE TOMA DE AGUA A LA C.T.C.C. DE 920 MW
EN EL T.M. DE LEDESMA (SALAMANCA)**

HOJA Nº: **2.6** TÍTULO: **CAPTACION Y ESTACION DE BOMBEO
PLANTA, SECCIONES Y DETALLES**