


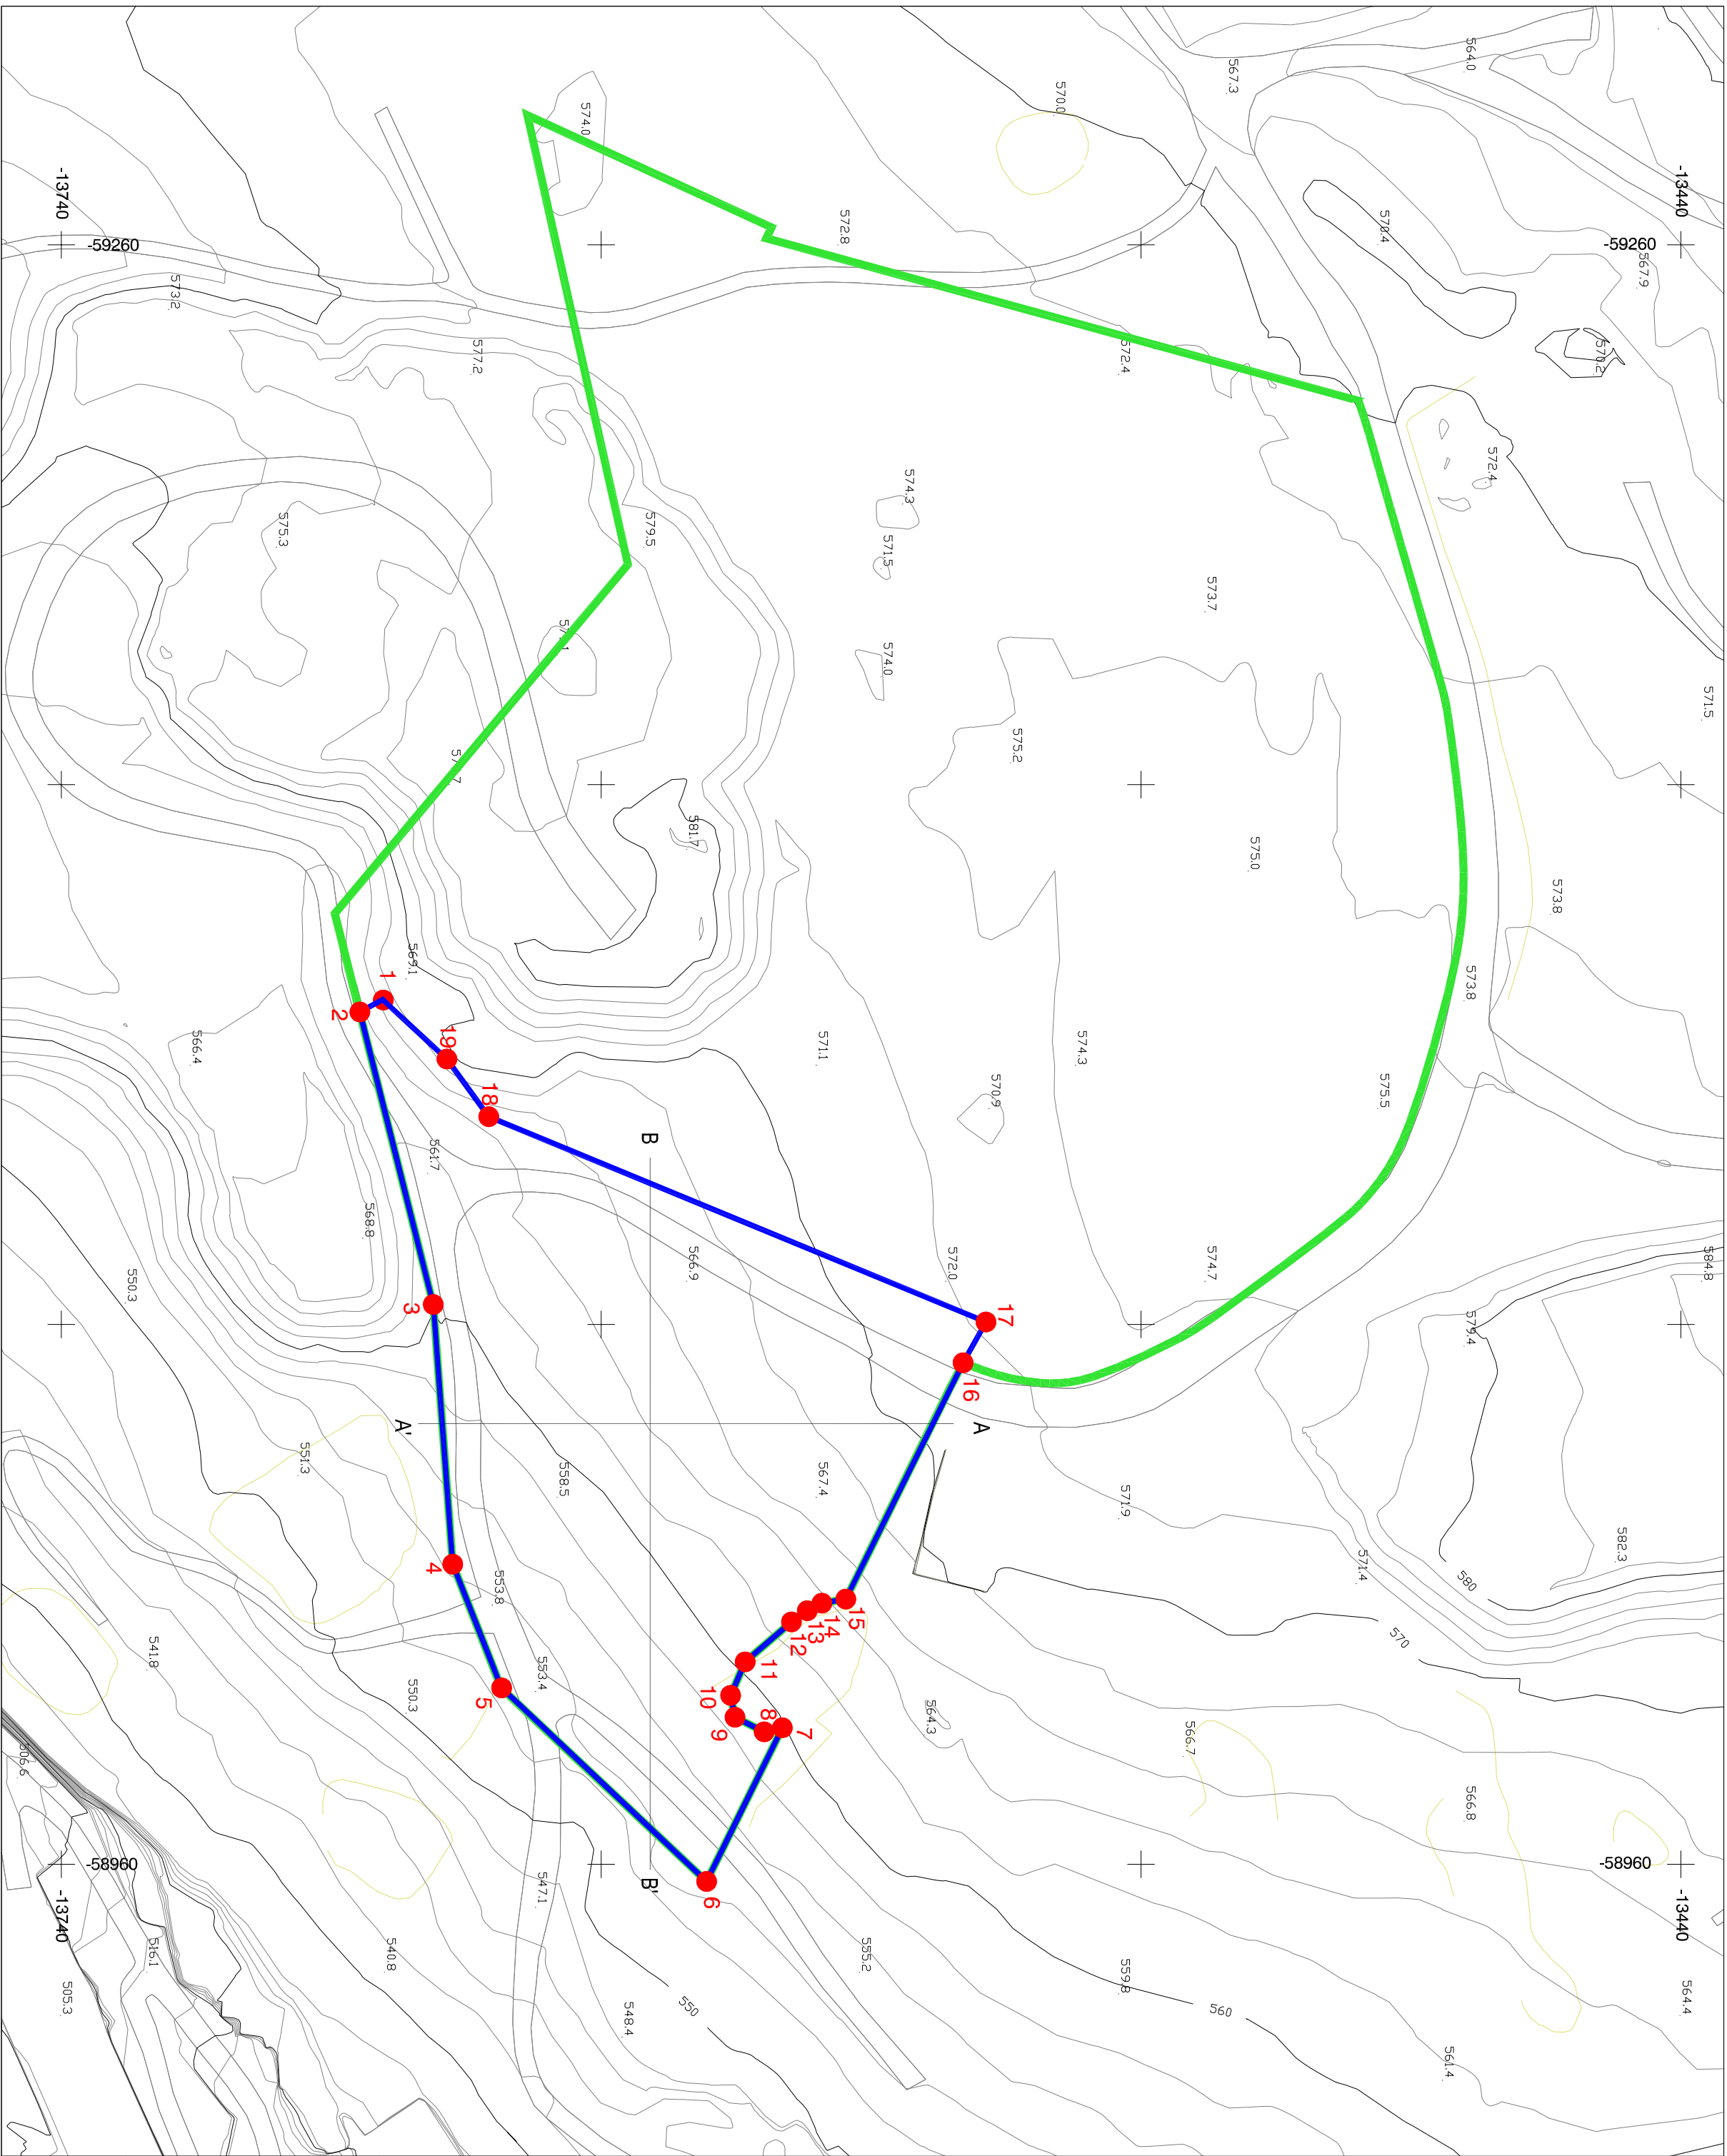



- LIMITE DA ÁREA ARRENDADA À JF SERRA VENTOSO
- LIMITE DA ÁREA A LICENCIAR
- CURVAS DE NÍVEL
- COTA DE TERRENO
- CAMINHOS / ACESSOS EXISTENTES
- MUROS DE PEDRA SOLTA (CHOUSOS)
- VÉRTICES DA POLIGONAL

COORDENADAS DOS VÉRTICES DA POLIGONAL DA ÁREA A LICENCIAR (Datum 73 - Ponto central)

	M (m)	P (m)
1	-59120.20	-13660.51
2	-59117.88	-13664.72
3	-59063.70	-13671.12
4	-59015.80	-13667.50
5	-58982.89	-13658.46
6	-58956.83	-13620.49
7	-58985.30	-13606.45
8	-58984.54	-13609.83
9	-58987.24	-13615.23
10	-58991.29	-13616.04
11	-58987.51	-13613.34
12	-59004.90	-13604.77
13	-59006.99	-13607.83
14	-59008.38	-13599.12
15	-59009.12	-13594.70
16	-59052.90	-13572.98
17	-59050.46	-13568.73
18	-59038.49	-13660.84
19	-59109.16	-13668.59


O LEVANTAMENTO TOPOGRÁFICO ENCONTRA-SE NO SISTEMA HAYTERO DAVISS DATUM 73 - PONTO CENTRAL.			
EMPRESA PROJECTISTA:	CLIENTE:		
 V I S A Consultores Rua do Alto da Terrugem, nº2 - 2770-012 Povo de Azeite - Tel:214461420 - Fax:214461421 geral@visaconsultores.com	 ICALSAL, LDA CALCÁRIOS DA SERRA DO ALECRIM		
PROJECTO:	PLANO DE PEDREIRA LICENCIAMENTO DA PEDREIRA "CABEÇA GORDA"		
PEGA:	LEVANTAMENTO TOPOGRÁFICO		
TÉCNICO RESPONSÁVEL:	Sofia Franco		
DESENHADO:	Sofia Franco	VERIFICADO:	Sofia Sobreiro
ESCALA:	1:1000	N.º PROJECTO:	2623
N/REF:	D.132623.02.0101.SF	DESENHO N.º:	01
		DATA: Setembro 2013	
		NORTE:	

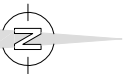


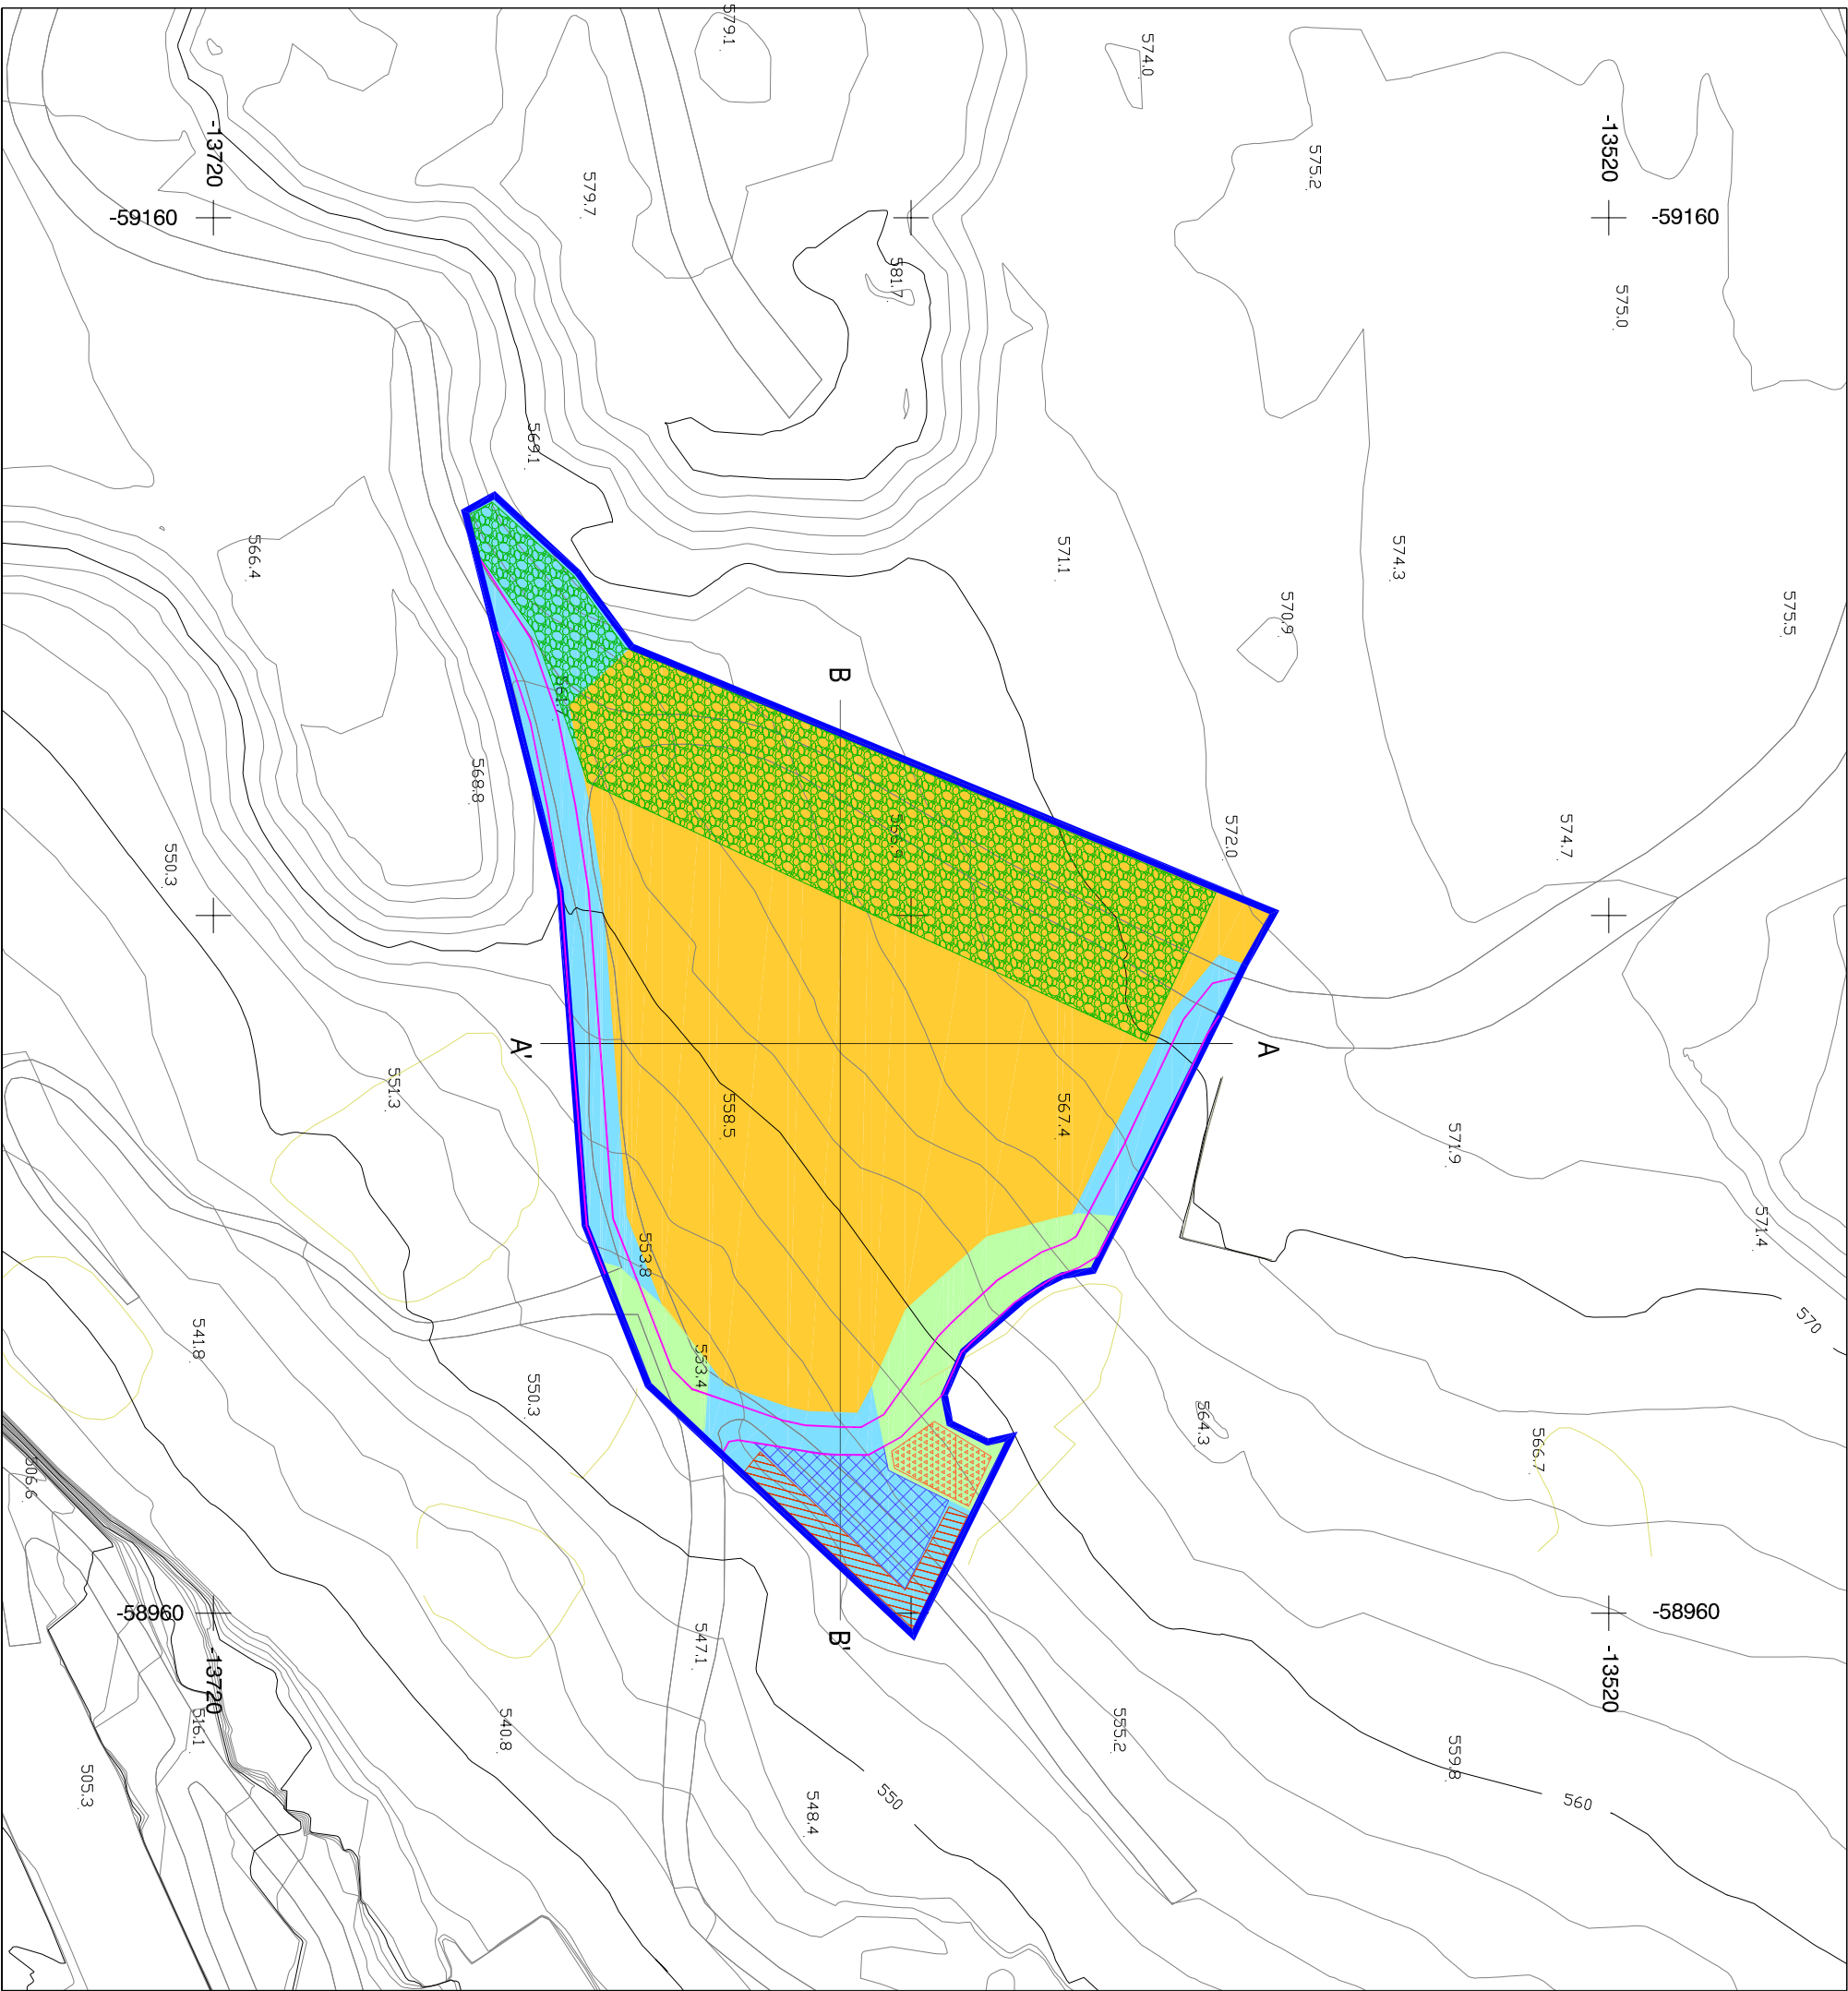




- LIMITE DA ÁREA A LICENCIAR (8820 m²)
- CURVAS DE NÍVEL
- COTA DE TERRENO
- CAMINHOS / ACESSOS EXISTENTES
- NOVA SERVENTIA AUTORIZADA PELA JF SERRO VENTOSO
- MUROS DE PEDRA SOLTA (CHOUSOS)
- ZONA DE DEFESA (aos prédios rústicos vizinhos - chousos)
- ZONA DE PROTECÇÃO PERIFÉRICA E/OU SEM EXPLORAÇÃO
- ZONA DE ESCAVAÇÃO
- PARQUE DE BLOCOS
- INSTALAÇÕES SOCIAIS E DE APOIO
- ZONA DE ARMAZENAMENTO DE PARGAS
- ZONA DE ARMAZENAMENTO TEMPORÁRIO DE ESTÊREIS

O LEVANTAMENTO TOPOGRÁFICO ENCONTRAR-SE-Á NO SISTEMA HARTHOFF GAUSS DATUM 73 - PONTO CENTRAL			
EMPRESA PROJECTISTA:		CLIENTE:	
PROJECTO:	PLANO DE PEDREIRA LICENCIAMENTO DA PEDREIRA "CABEÇA GORDA"		
PEÇA:	ZONAMENTO DA ÁREA DA PEDREIRA		
TÉCNICO RESPONSÁVEL:	Sofia Franco		
DESENHADO:	Sofia Franco	VERIFICADO:	Sofia Sobreiro
ESCALA:	1:1000	Nº PROJECTO:	2823
NºREF:	D.132823.02.0201.SF	DESENHO Nº:	02

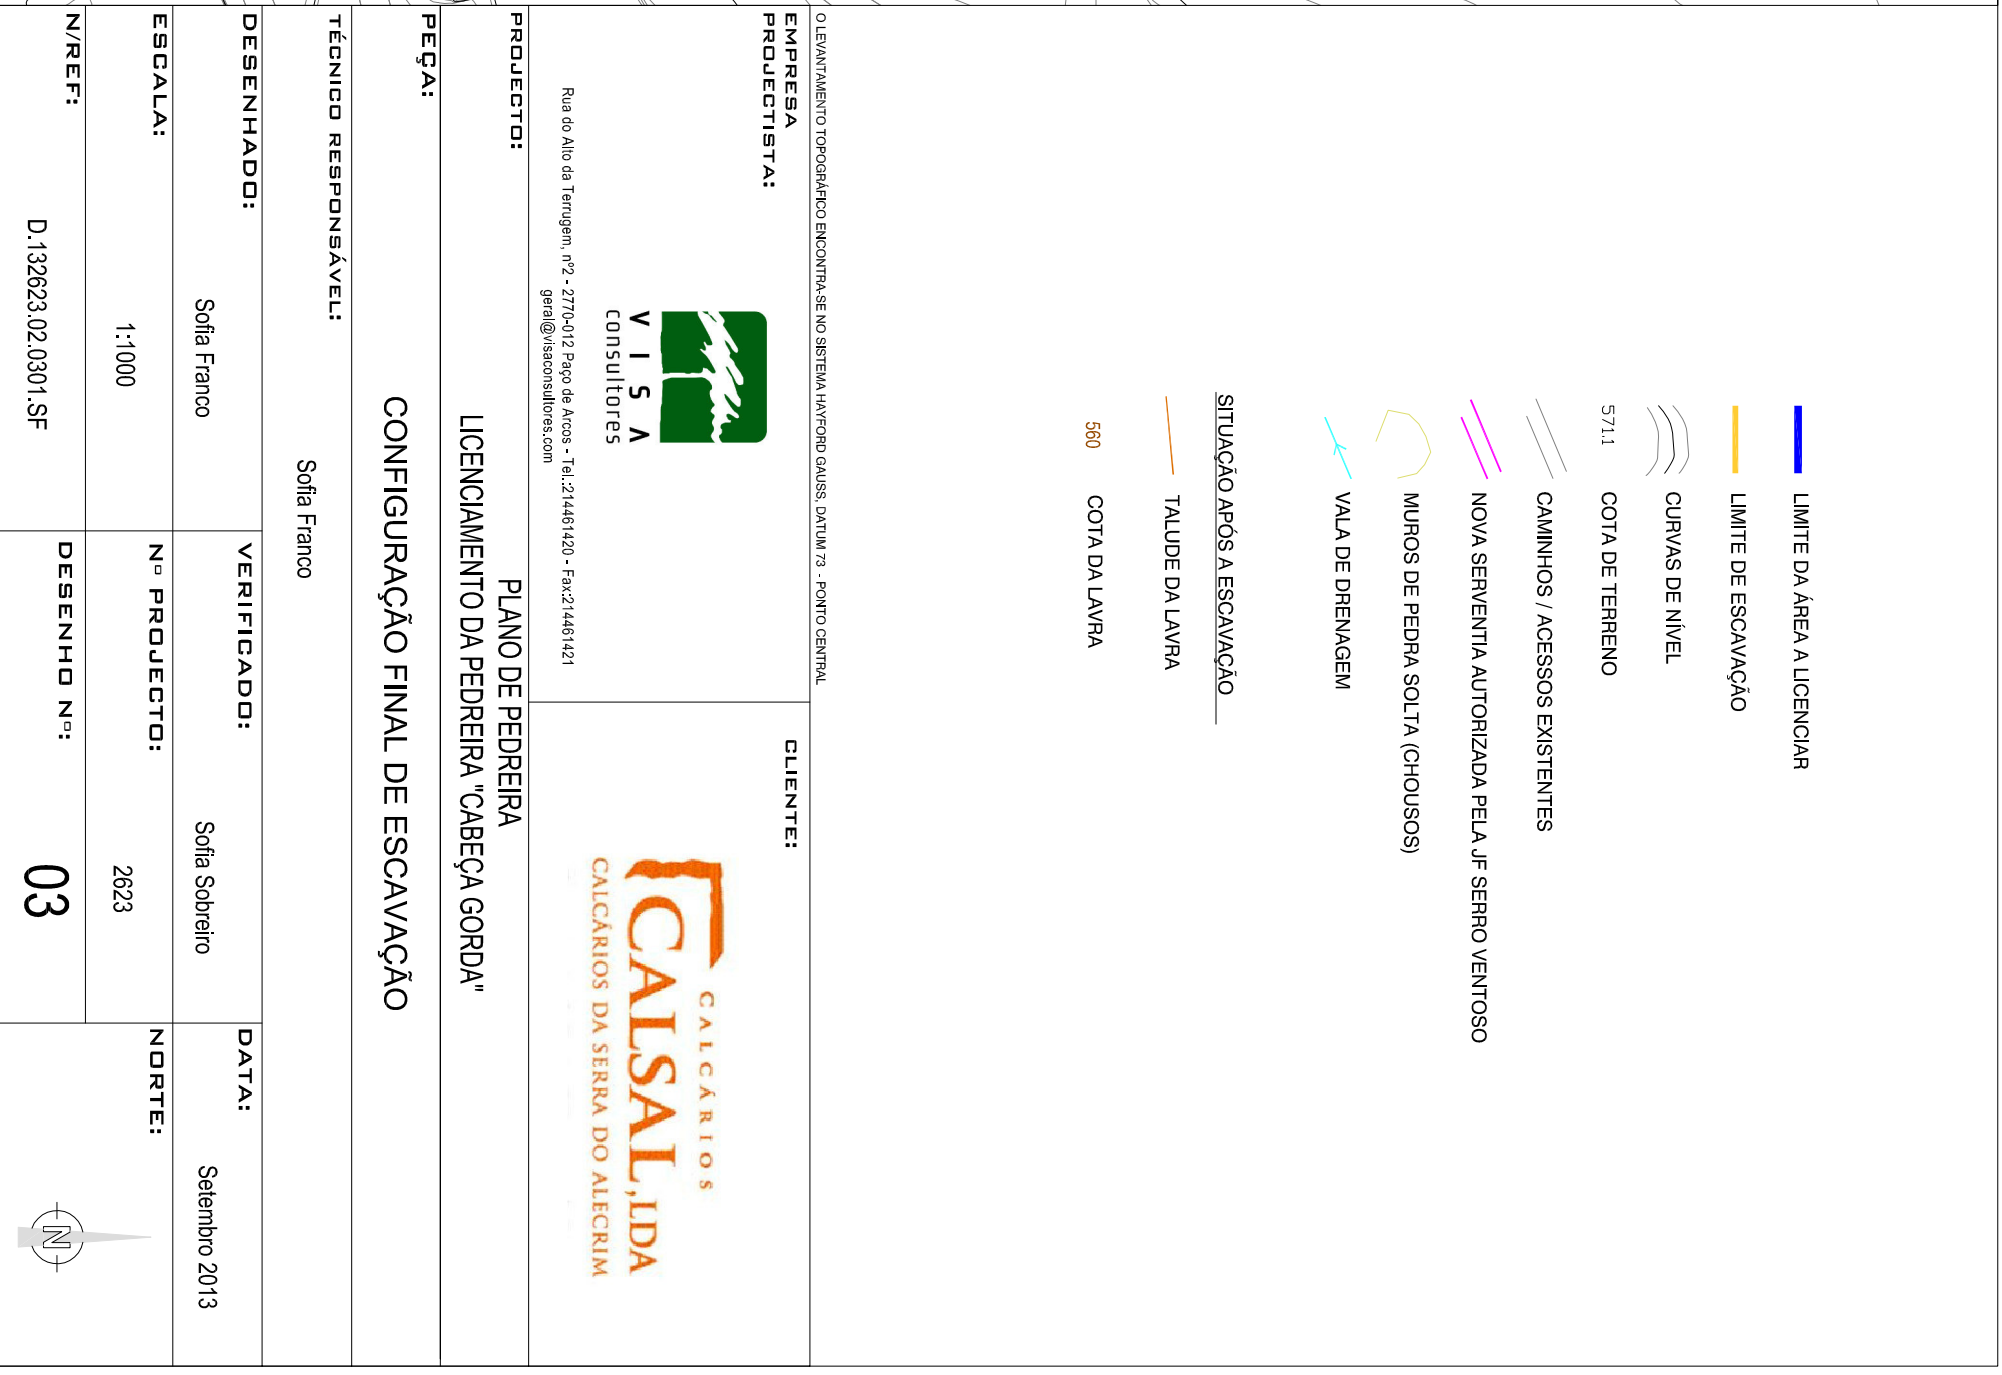

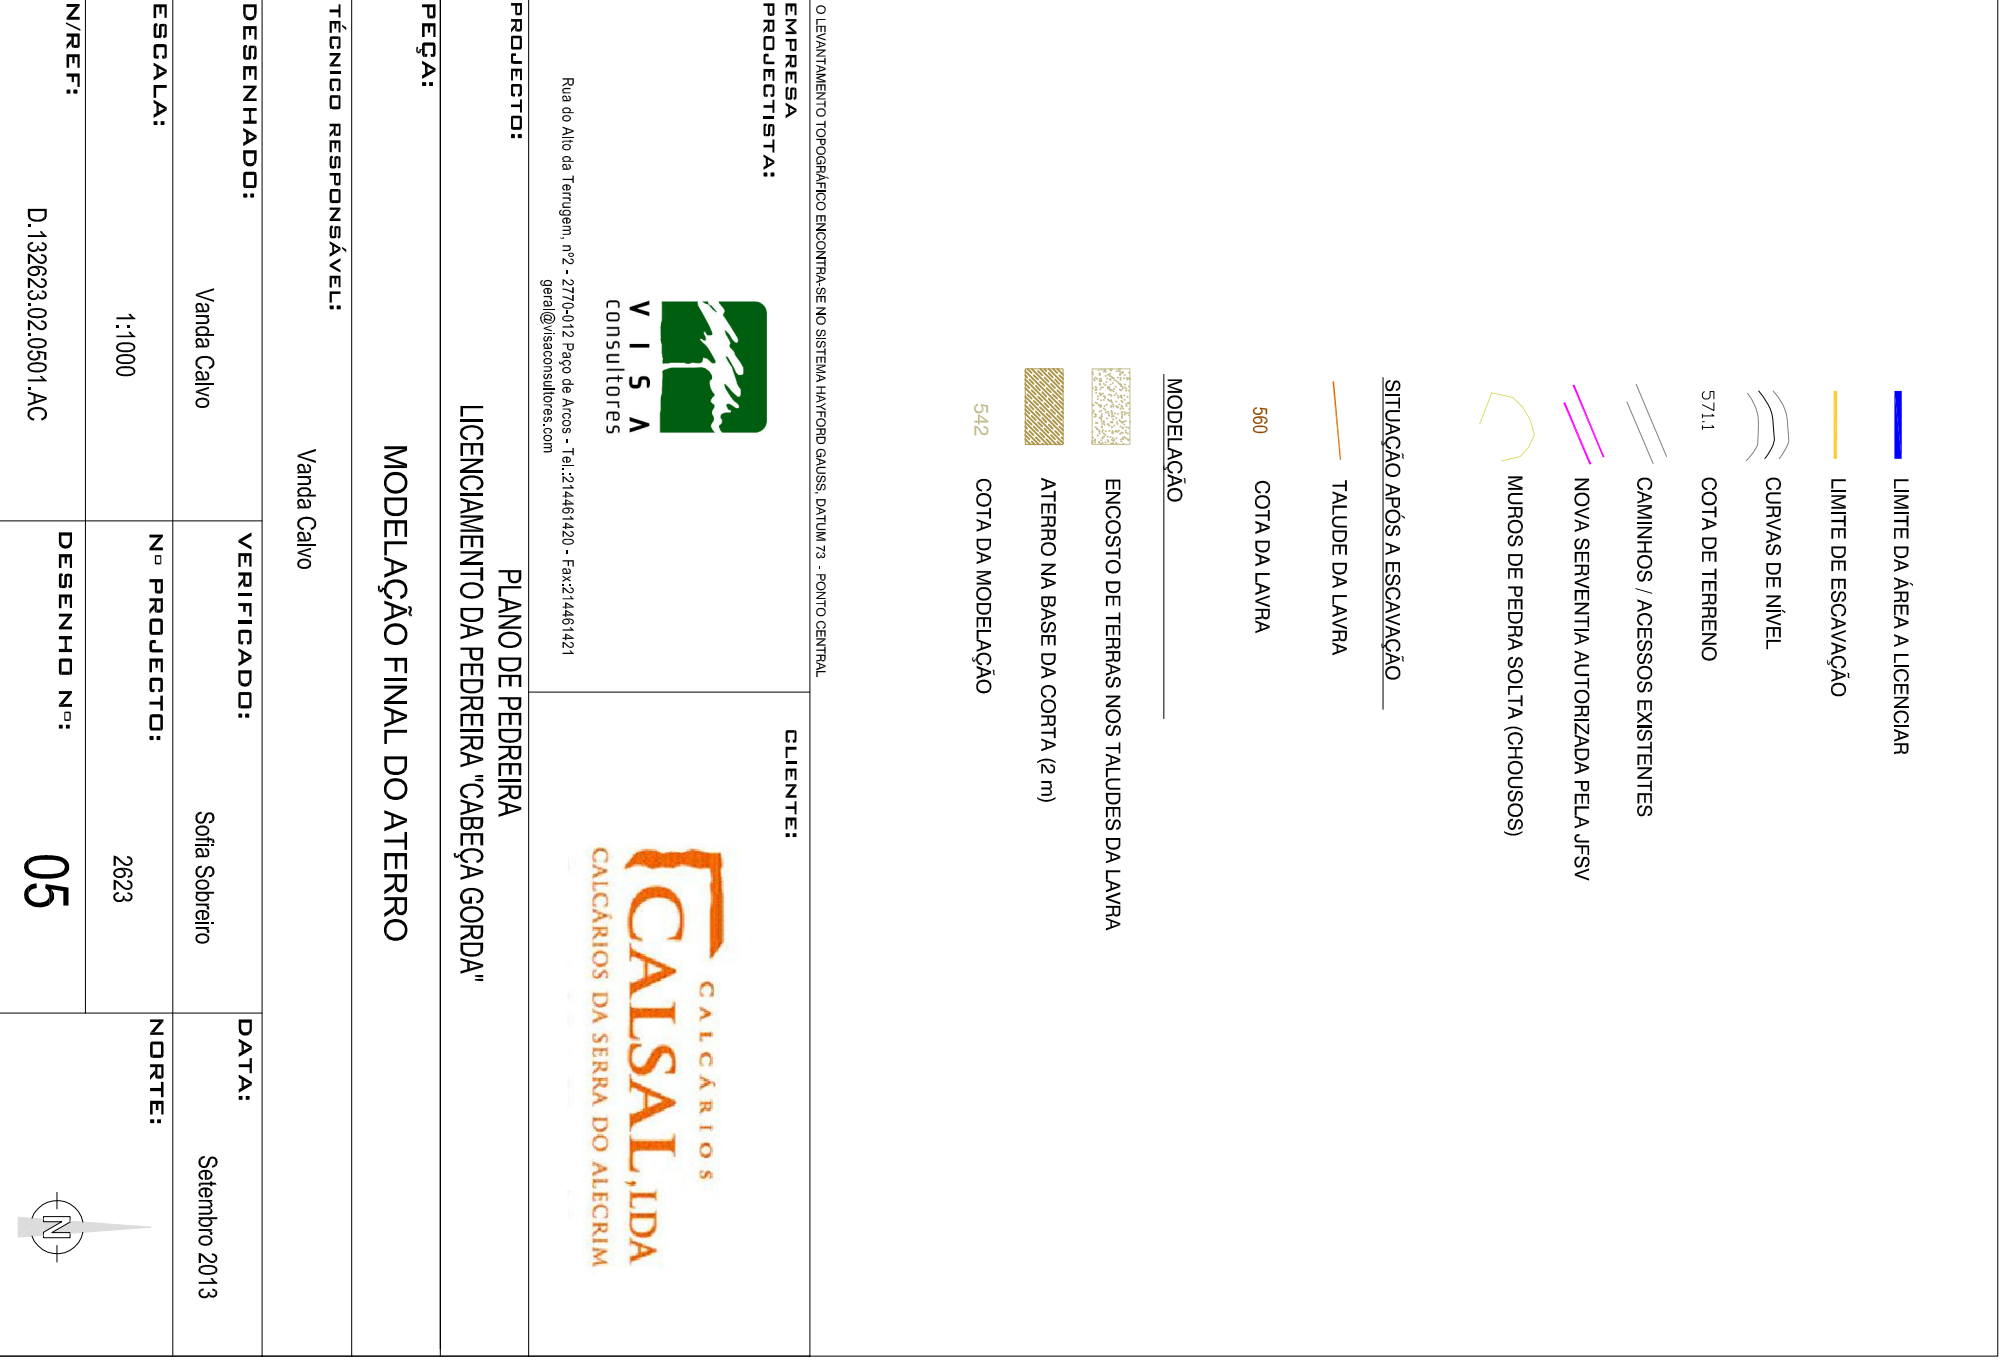

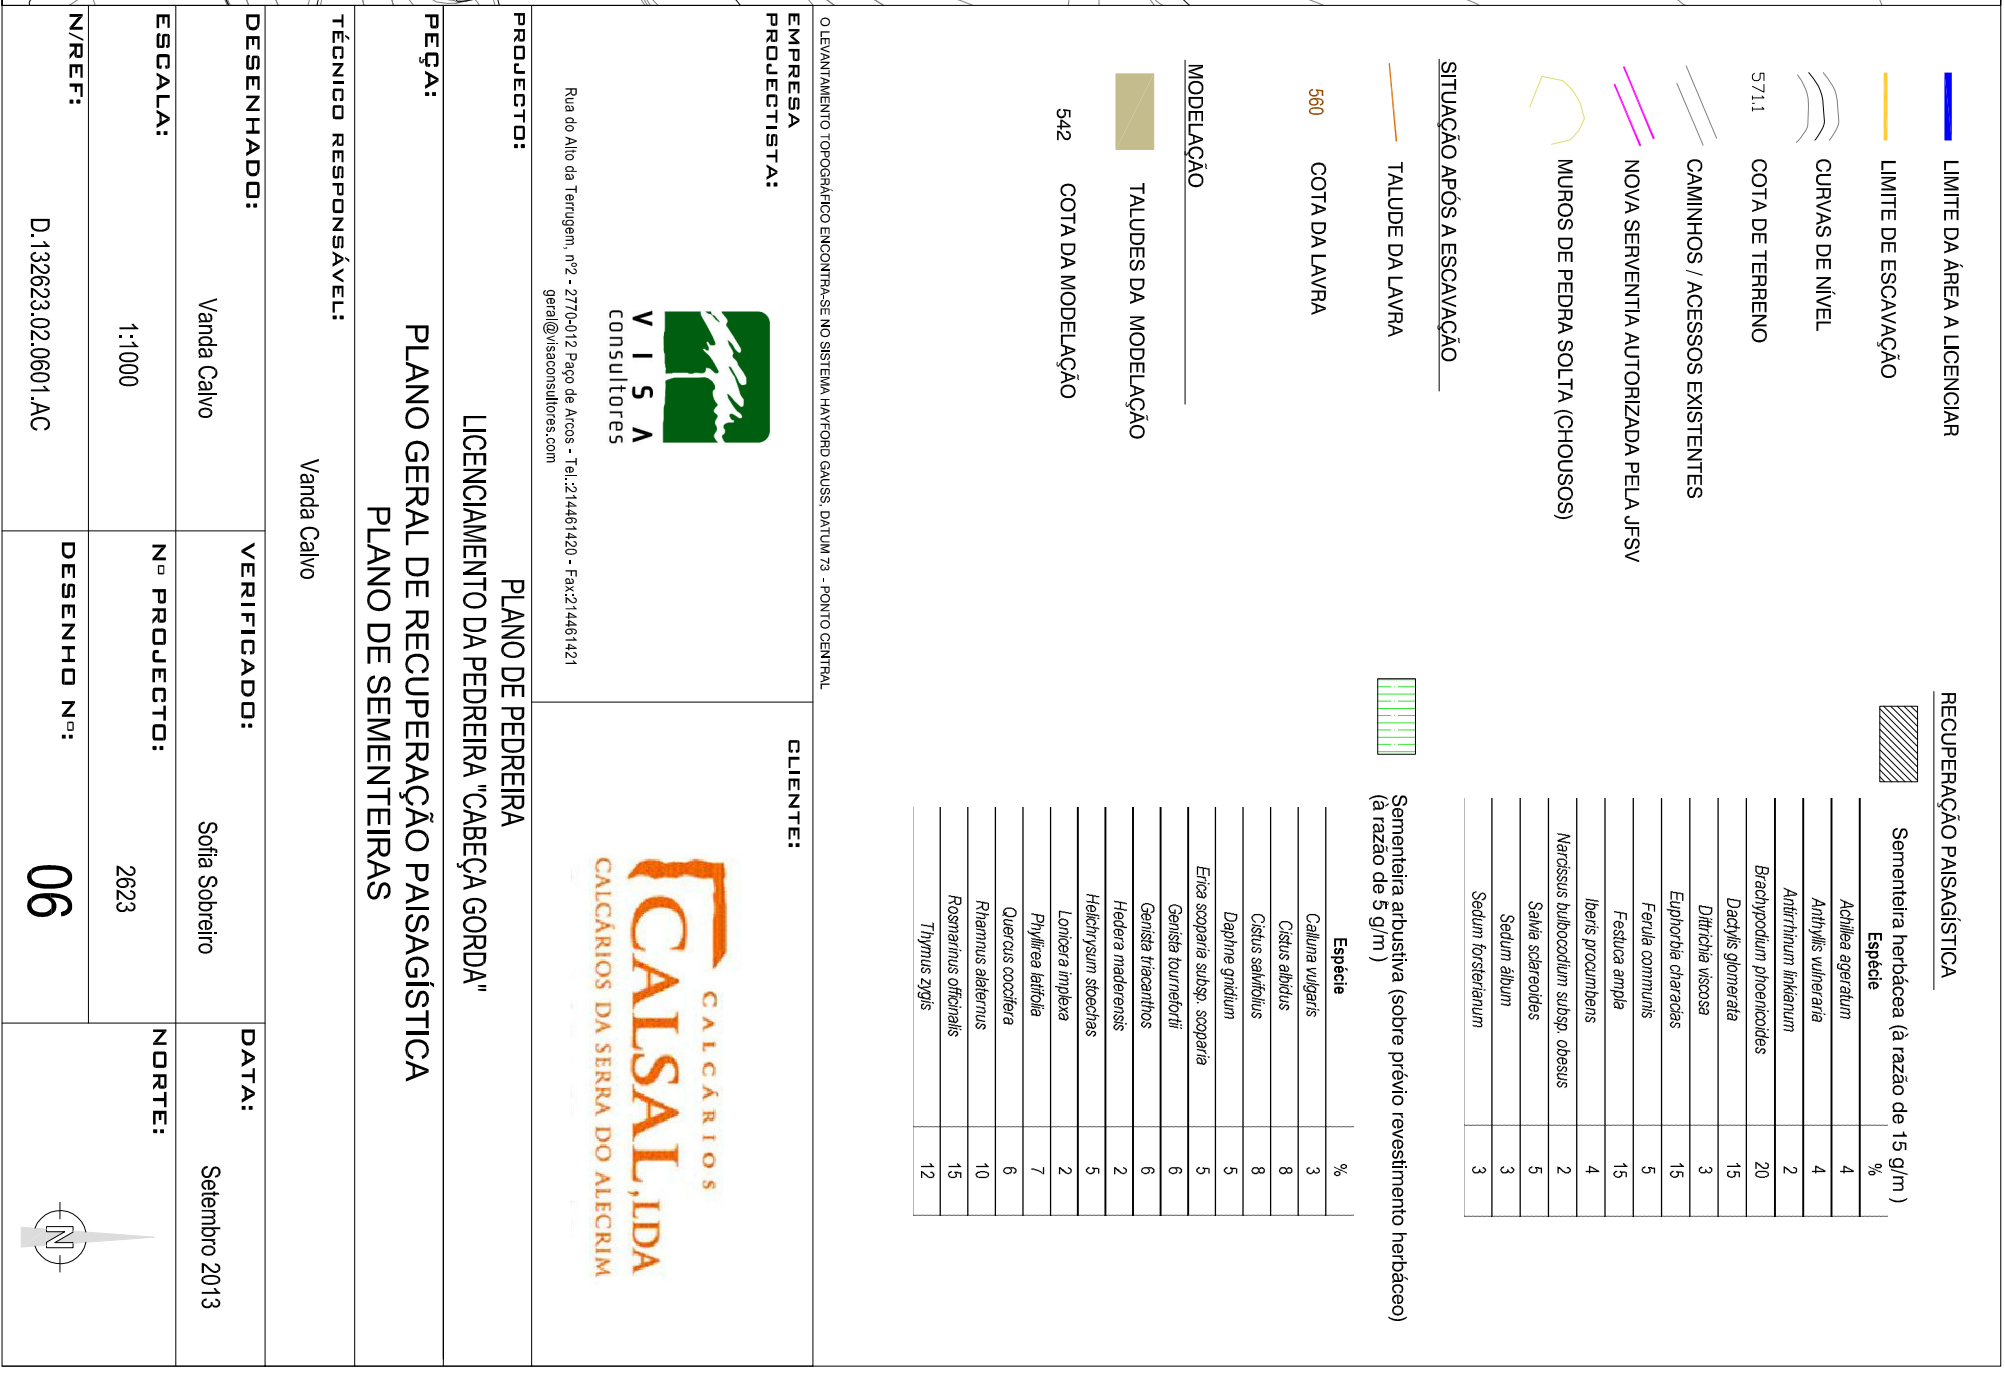

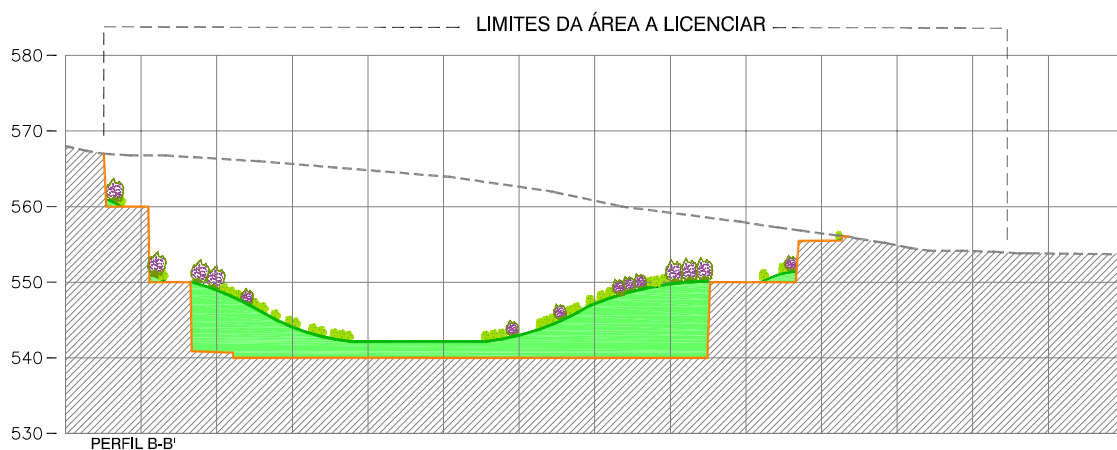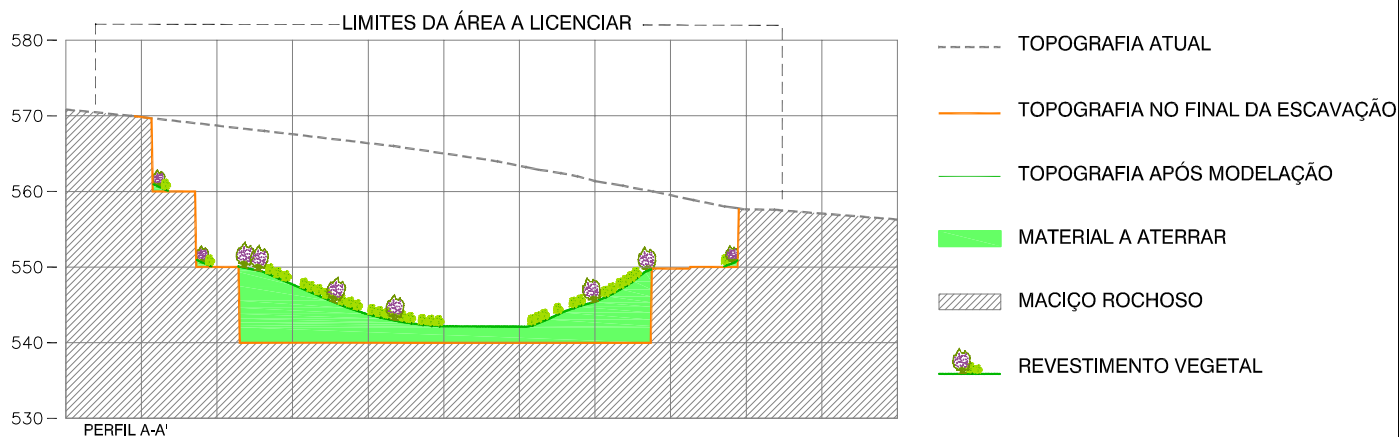

EMPRESA
PROJECTISTA:



Rua do Alto da Terrugem, nº2 - 2770-012 Paço de Arcos - Tel.:214461420 - Fax:214461421
geral@visaconsultores.com

CLIENTE:



PROJECTO:

PLANO DE PEDREIRA
LICENCIAMENTO DA PEDREIRA "CABEÇA GORDA"

PEÇA:

PERFIS DA LAVRA E DA RECUPERAÇÃO PAISAGÍSTICA

TÉCNICO RESPONSÁVEL:

Sofia Franco

DESENHADO:

Vanda Calvo

VERIFICADO:

Sofia Franco

DATA:

Setembro 2013

ESCALA:

1:1000

Nº PROJECTO:

2233

NORTE:

N/REF:

D.132623.02.0701.AC

DESENHO Nº:

07