



1A




3A



2A



4A

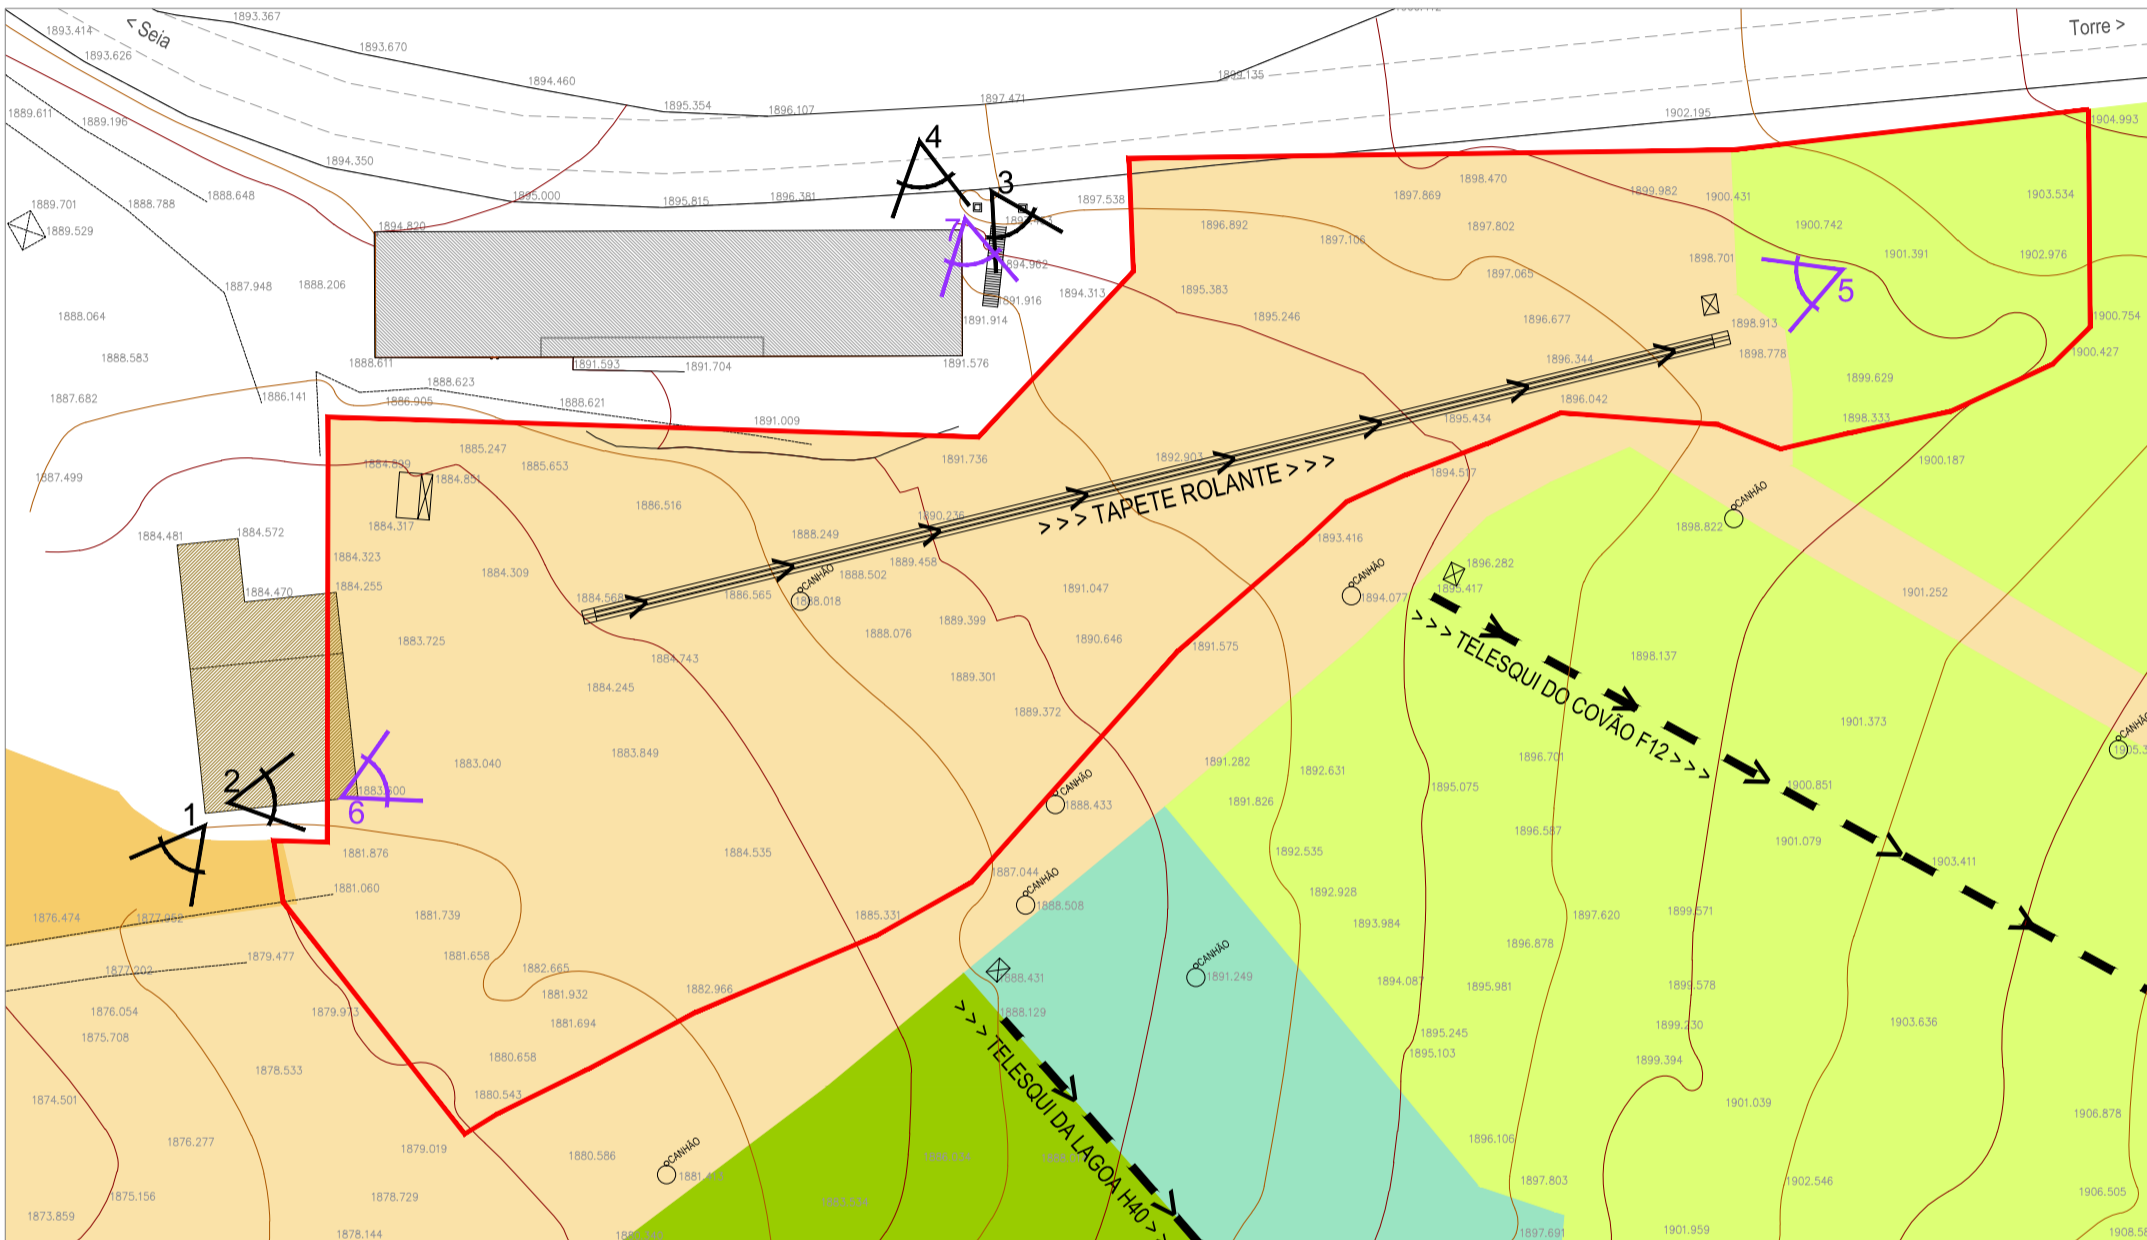

5A



6A



7A

- Fotos 2010
- Fotos 2016
- Zimbral
- Cervunal
- Vegetação rupícola
- Vegetação rupícola e zimbro
- Áreas degradadas
- Sentido ascendente dos meios mecânicos
- Tapete rolante
- Telesqui H40 e F12
- Casas de apoio aos meios mecânicos
- Canhões de neve artificial
- Edifício de restauração existente
- Edifício de apoio à estância existente
- Cotas existentes
- Curvas de nível existentes
- Área de intervenção objeto de EIA



Proponente	<b>TURISTRELA S.A.</b>		
Projecto	Estudo de Impacte Ambiental do Projeto de Substituição do Telesqui Escola pelo Tapete Rolante Escola na Estância de Esqui da Serra da Estrela		
Título	HABITATS NA ÁREA DE PROJETO, INFRAESTRUTURAS E EQUIPAMENTOS		
	Rua Francisco Alexandre Lobo, nº59-5º esq. fr. 3500-071 Viseu Tel. 232421724 Fax. 232488105 geral@ideiaverde.pt www.ideiaverde.pt Autodesk Civil 3D 2012 - Serial Nº 392-39948647	Técnico Eng.ª Sofia Figueiredo Eng.ª Teresa Costa Desenhador Alcides Costa	Escala 1/1000 Data Dezembro 2016



Desenho nº  
**8.5**