



	Linhas de água existentes
	Estruturas de água existentes / Albufeiras
	Domínio Hídrico
	Delimitação dos Povoaamentos de Sobreiro e Azinheira (apresentados e validados pela AFN)
	Curvas de nível mestras (equidistância 5.00m)
	Curvas de nível intermédias (equidistância 1.00m)
	Rede viária do conjunto
	Rede viária dos aldeamentos
	Estacionamento
	Percursos pedonais
	Área de Golfe
	Áreas Verdes
	Espaços verdes de utilização comum
	Área de uso comum do conjunto
	Árvores existentes a manter
	Árvores existentes a manter - Montado de Sobre e Azinho
	Árvores propostas: em arruamentos na marcação de percursos de enquadramento
	Polígono de implantação máxima
	Polígono do lote
	Nº lote e nº máx. de pisos acima da cota de soleira
	Acesso ao lote
	Cotas altimétricas propostas
	Curvas de nível propostas
	Limite dos Aldeamentos Turísticos
	Limite dos Núcleos
	Limite das fracções propostas (B e C)
	Limite de Propriedade
ESTRUTURAÇÃO FRACÇÃO B: -NÚCLEO 1 (Aldeamento turístico 1) -NÚCLEO 1 (Aldeamento Turístico 2) FRACÇÃO C: -NÚCLEO 3	
USOS (POLÍGONO DE IMPLANTAÇÃO MÁXIMA)	
	Unidades de alojamento
	Estabelecimento hoteleiro
	Equipamento : Centro de interpretação
	Serviços : Pólo Área comercial Clubhouse Zonas de Armazenagem Áreas destinadas ao Pessoal
1.	PORTARIA DO CONJUNTO TURÍSTICO
2.	CAVALARIÇAS (ZONA DE APOIO E ARMAZENAGEM)
3.	PORTARIA e RECEÇÃO DO ALDEAMENTO TURÍSTICO 1
4.	PORTARIA e RECEÇÃO DO ALDEAMENTO TURÍSTICO 2
5.	CAMPOS DE TÊNIS (AT1 e AT2)
H	HELIPORTO
P1	PARCELA 1 - CAVALARIÇAS
P2	PARCELA 2 - CAMPO DE PÓLO
P3	PARCELA 3 - CAMPO DE GOLF

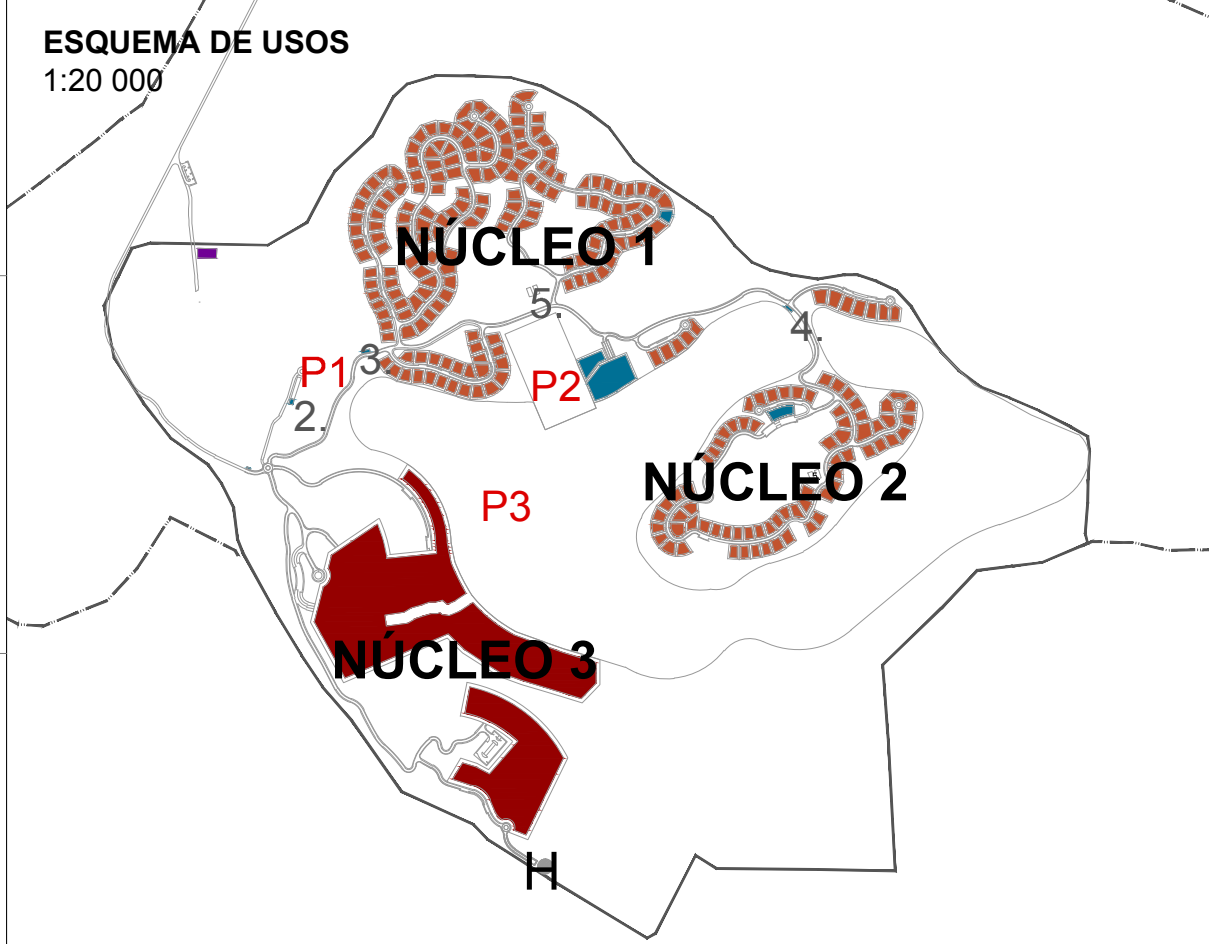

FONTES CARTOGRÁFICAS:
Estudo Topográfico. Escala 1: 7500; impresso sobre ortofotos facultados pelo Instituto Geografico Português sobre a licença de utilização nº 195 / 07 (ortos n.º 4591B, 4592A, 4593B, 4594A) do voo da DGRF / IGP de Novembro de 2004. [cartografia de base]
Planta Síntese. desenho n.º 04B, Escala 1:3 000. BroadwayMalyan . Architecture Urbanism Design. Almendres Resort, Licenciamento de Loteamento - Revisão B, Projecto n.º21875; Maio2012.
Planta de Modelação do Terreno. desenho n.º 04H, Escala 1:3 000. BroadwayMalyan . Architecture Urbanism Design. Almendres Resort, Licenciamento de Loteamento - Revisão B, Projecto n.º21875; Maio2012.

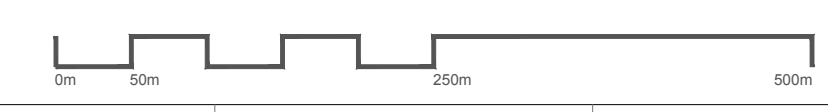

		Requerente Sociedade Agrícola de Almendres II e III
Designação	Planta Síntese da proposta de Licenciamento de Loteamento do Almendres Resort Évora	Desenho n.º 09
Fase	Estudo de Impacte Ambiental	Data
Projecto	ALMENDRES RESORT ÉVORA	OUT.12
		Escala/Formato 1/5000@A1