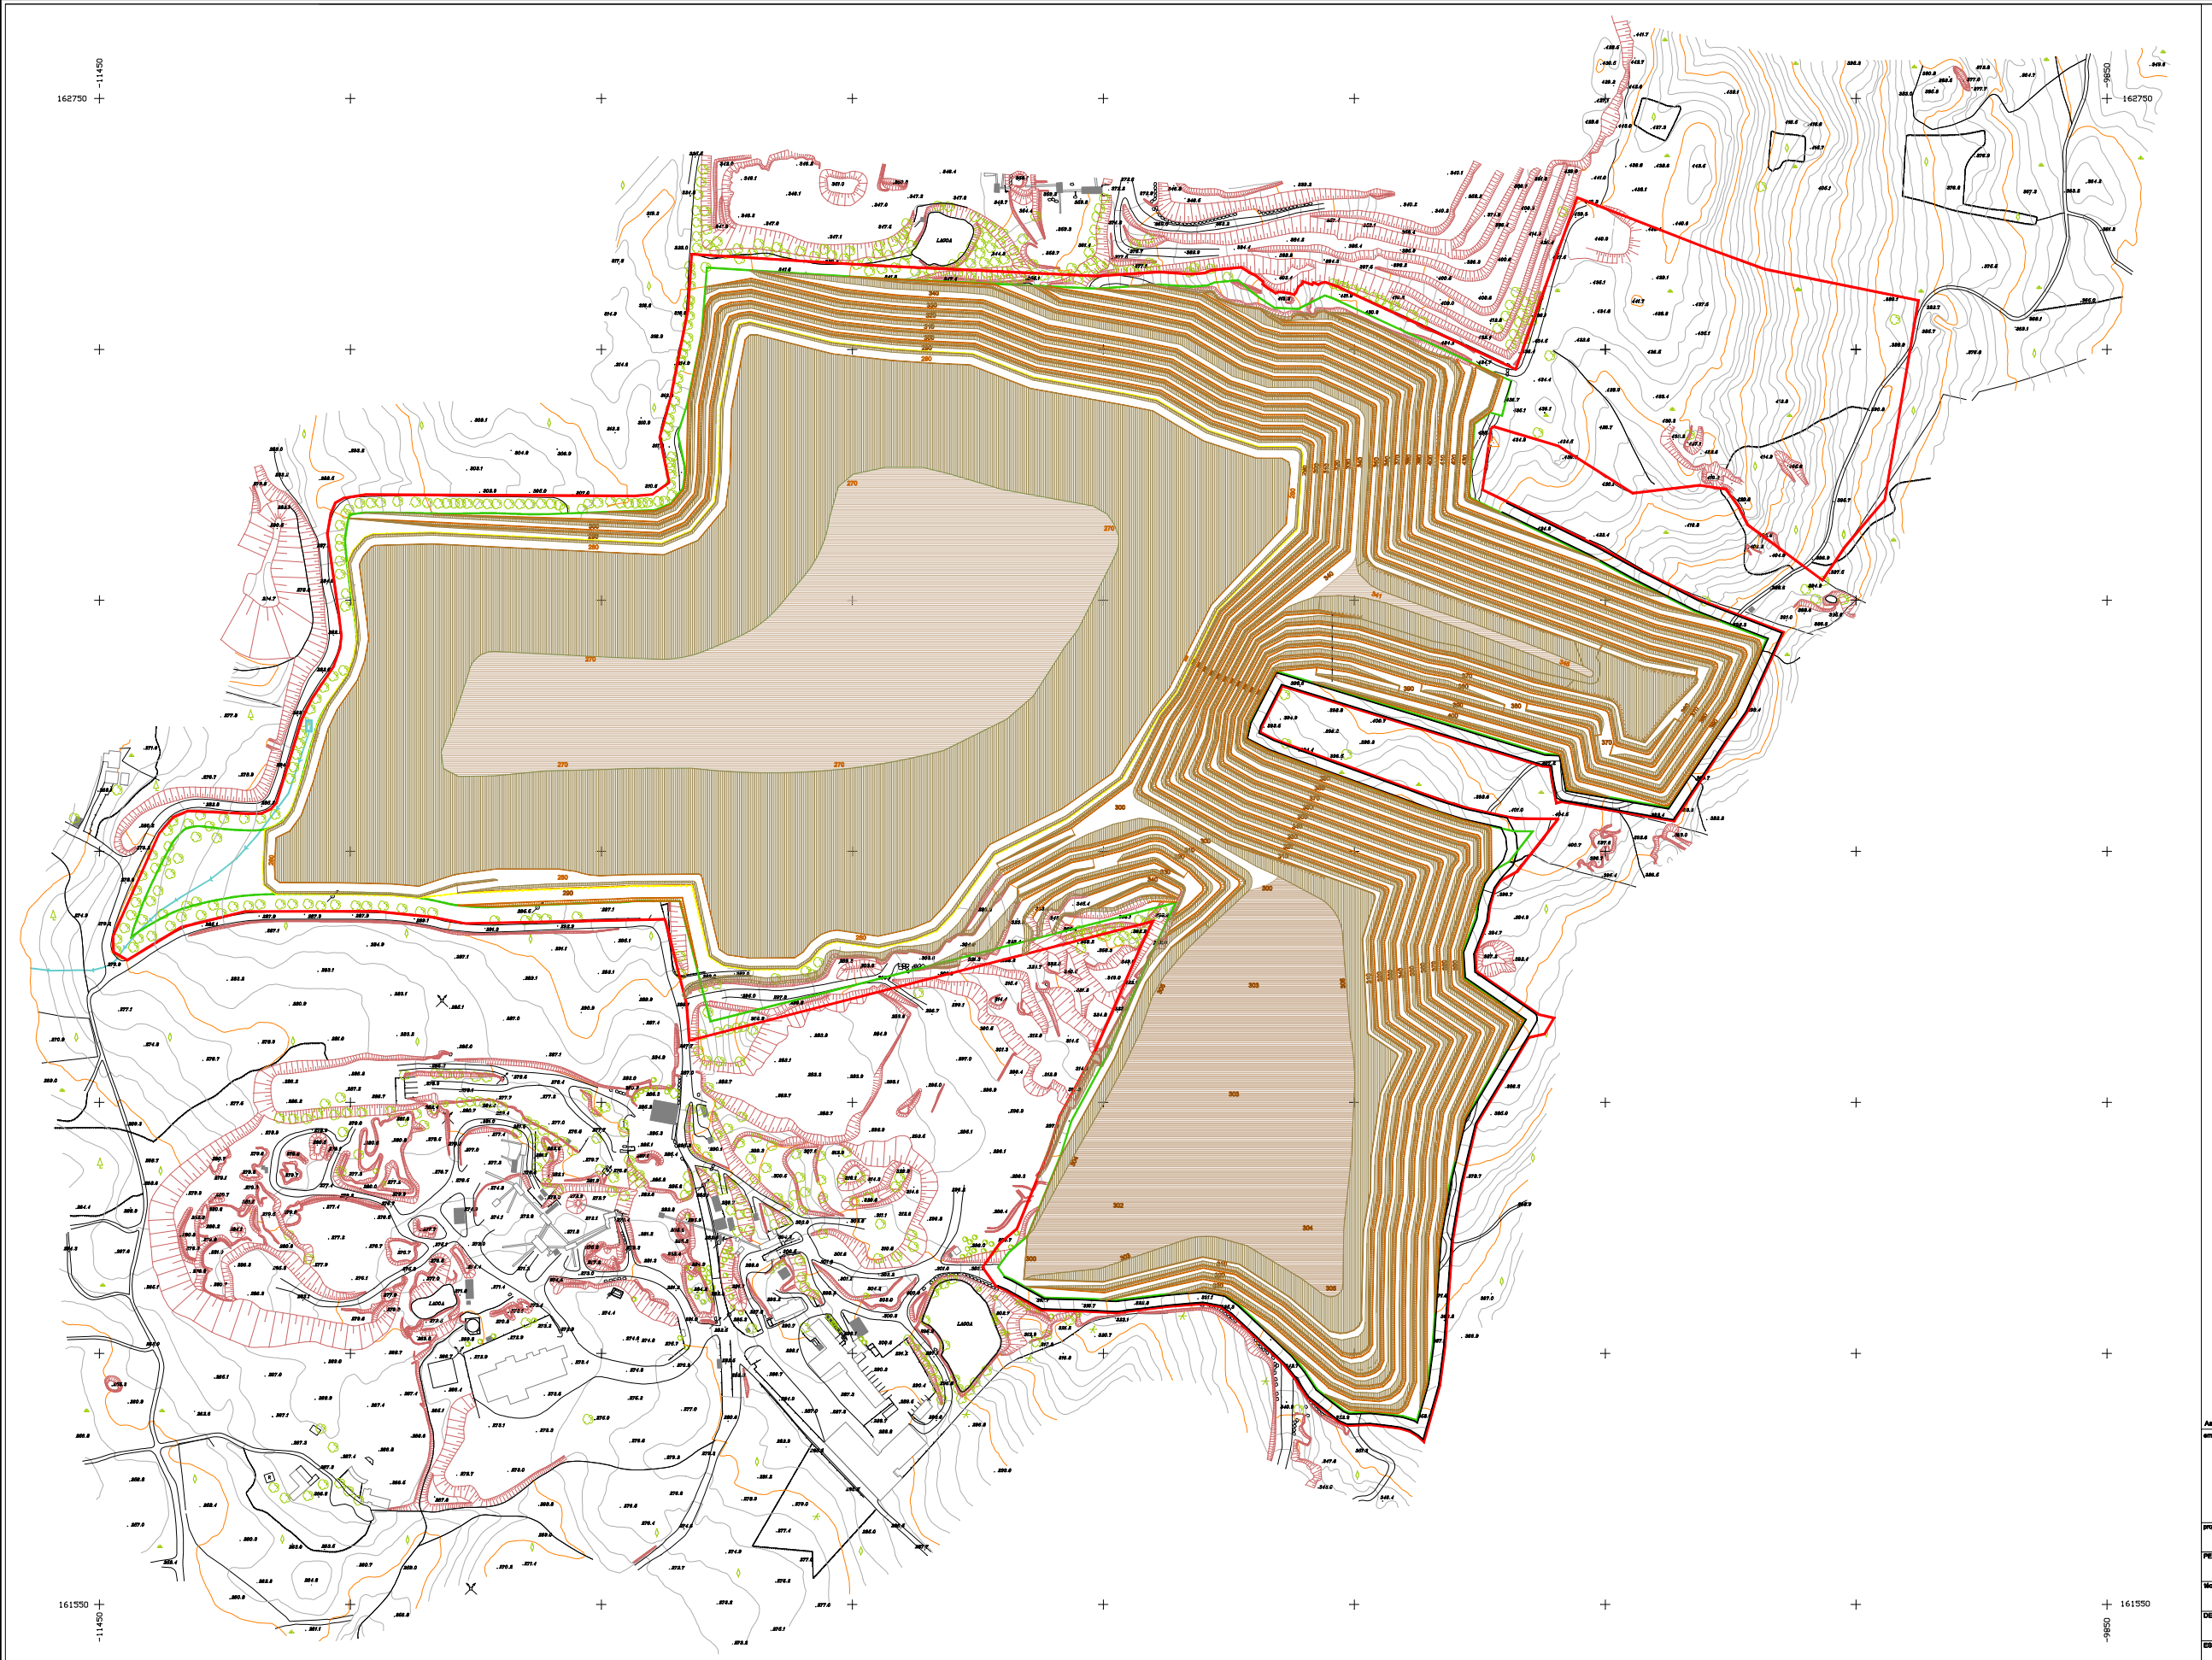


As coordenadas do desenho encontram-se no Datum 73 - Ponto Central

empresa projectista: VISA consultores

cliente: SECIL britas

projecto: ADITAMENTO AO PLANO AMBIENTAL E DE RECUPERAÇÃO PAISAGISTICA DA AMPLIAÇÃO DA PEDREIRA "BALDIO"

PEÇA: MODELAÇÃO FINAL DA PEDREIRA

técnico responsável: Ângelo Carreto

DESENHADO:	VERIFICADO:	DATA:
Ângelo Carreto	Humberto Guerreiro	Setembro 2013
ESCALA: 1:2000	Nº PROJECTO: 2321	NORTE:
NREF: D.132321.03.0802.AC	DESENHO Nº: 06	