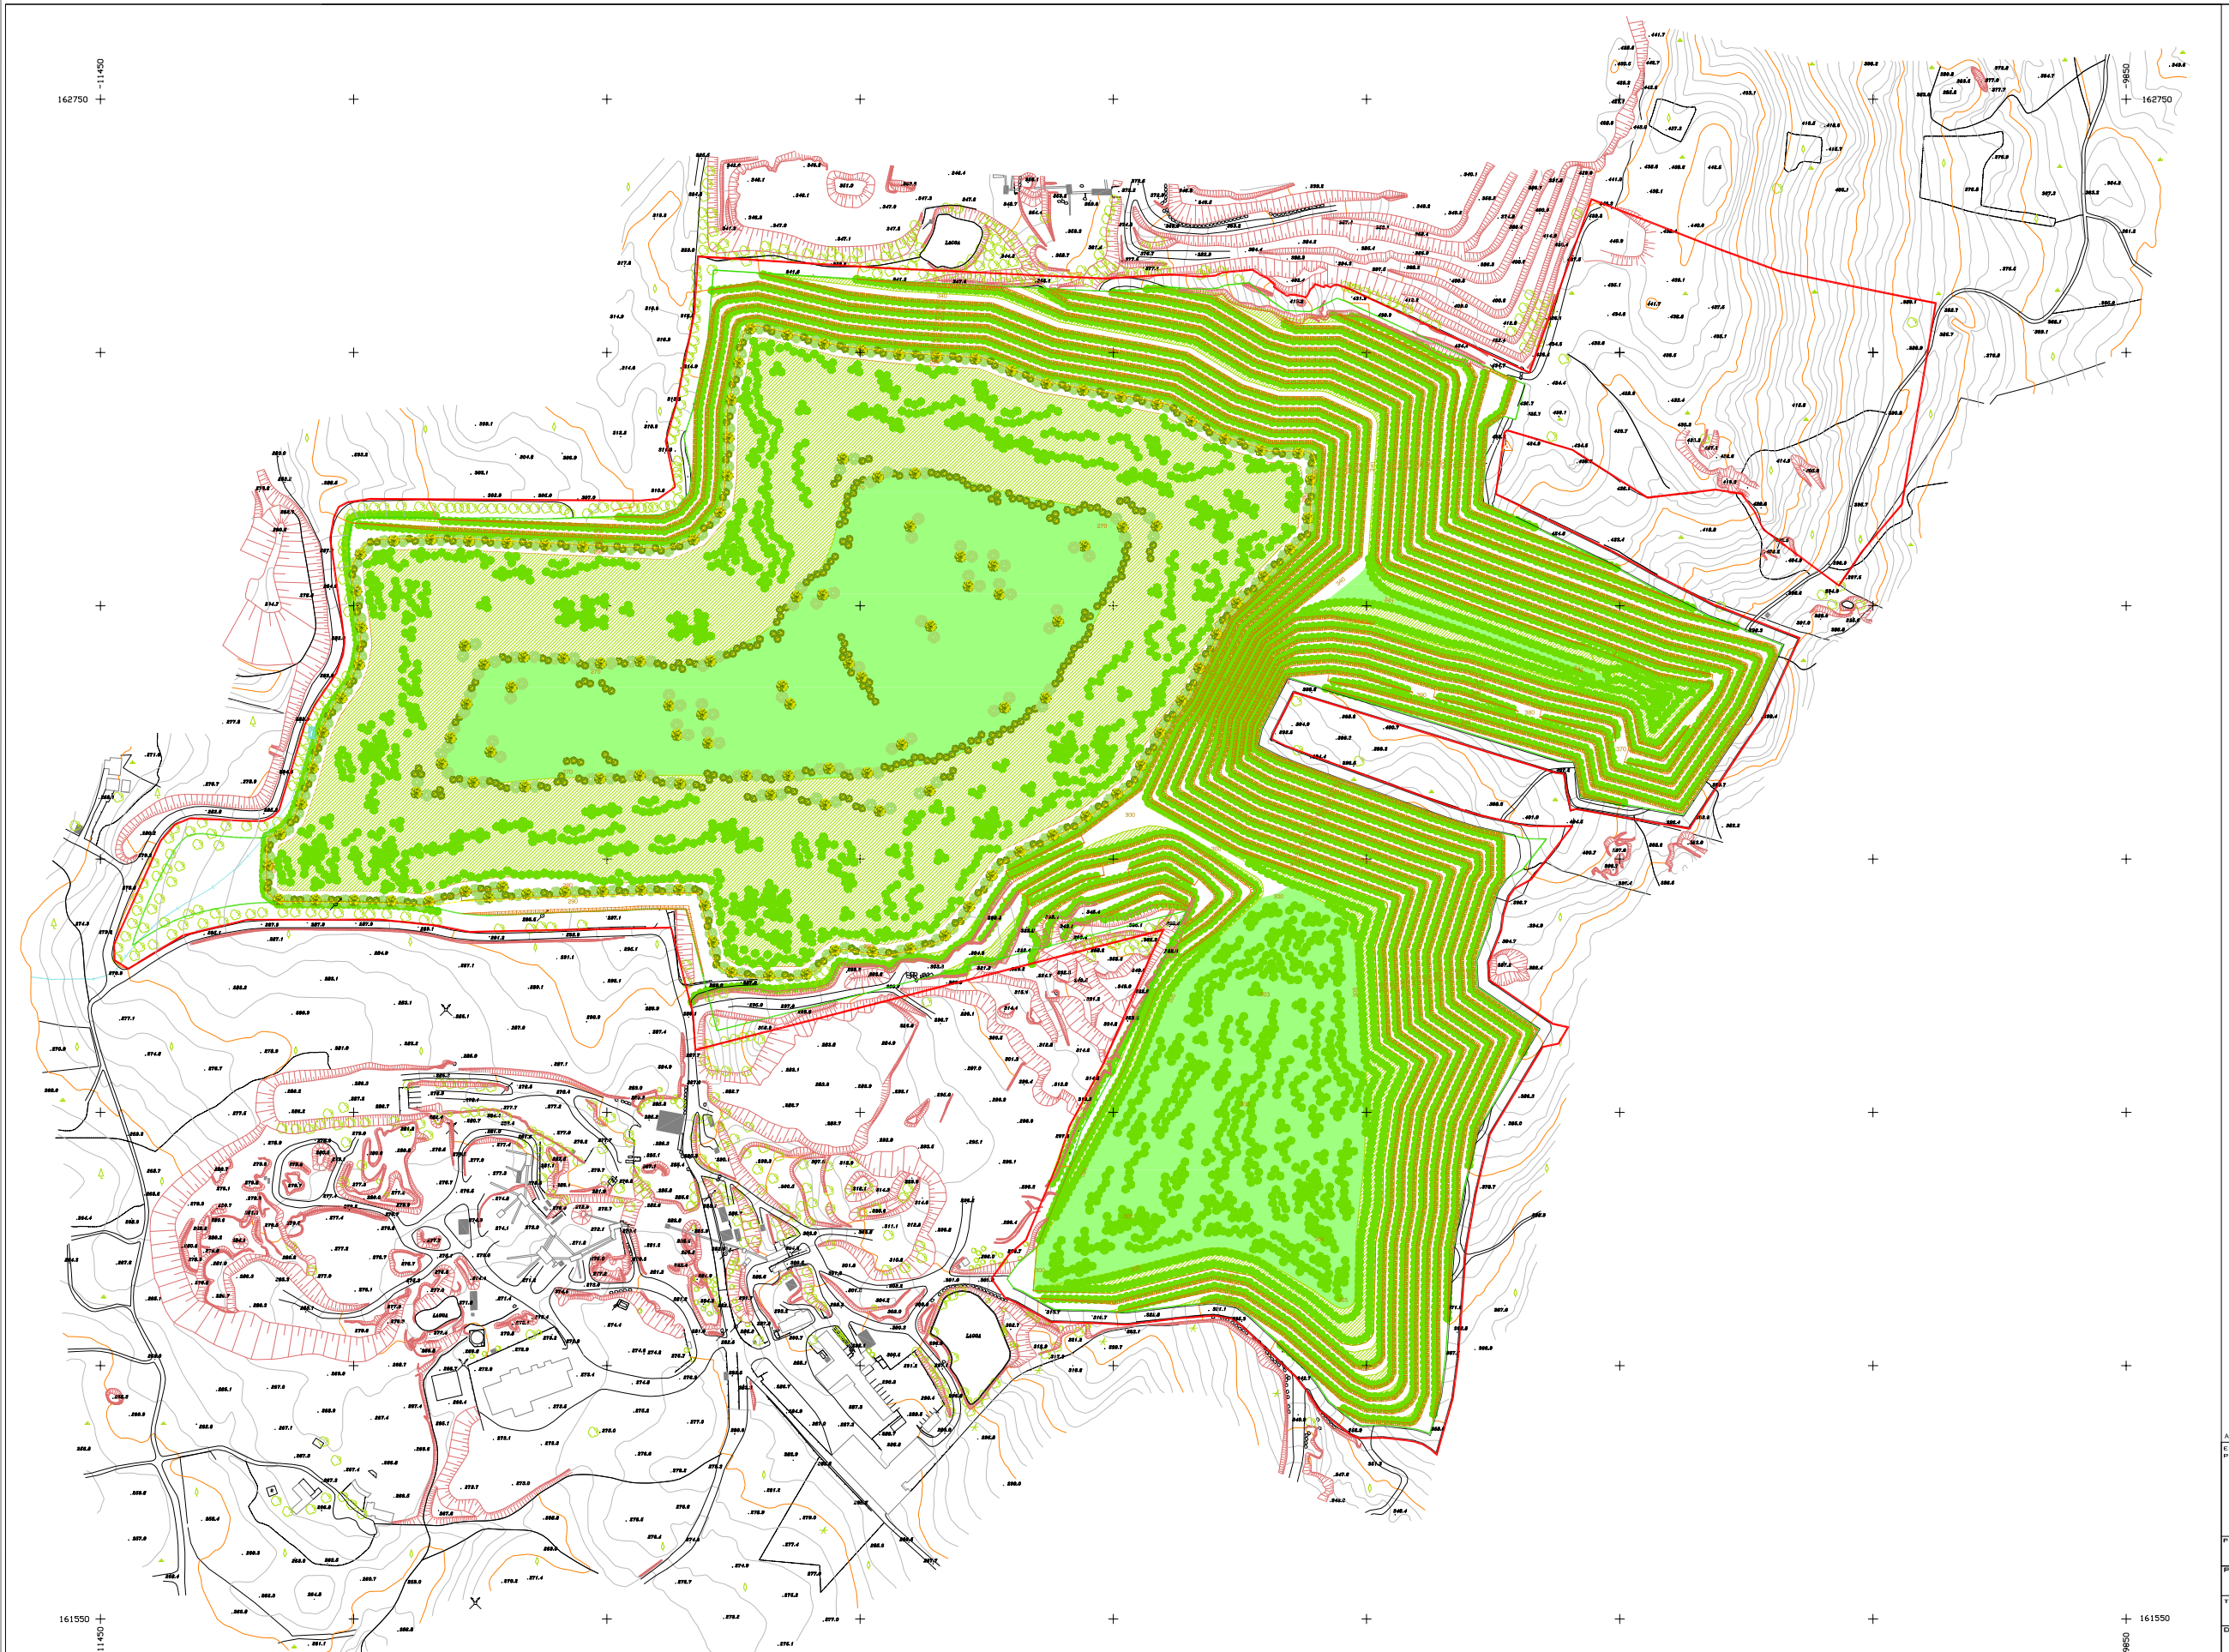


LIMITE DA ÁREA A LICENCIAR

LIMITE DE ESCAVAÇÃO

CURVAS DE NÍVEL

COTA DE TERRENO

CAMINHOS / ACESSOS

TALUDES

CONSTRUÇÕES

POSTE DE ALTA TENSÃO

VEGETAÇÃO EXISTENTE

LOCALIZAÇÃO DO MARCO GEODÉSICO

CAIXA DE DESCARGA DE ÁGUAS

VALA DE DRENAGEM

PLANTAÇÕES E SEMENTEIRAS

PINHEIRO BRAVO - *Pinus pinaster*

SALGUEIRO BRANCO - *Salix alba*

CHOUPO NEGRO - *Populus nigra*

FREIXO - *Fraxinus angustifolia*

SEMENTEIRA HERBÁCEO-ARBUSTIVA

SEMENTEIRA HERBÁCEA

As coordenadas do desenho encontram-se no Datum 73 - Ponto Central

EMPRESA PROJECTISTA:

VISA consultores

CLIENTE:

SECIL britas

PROJECTO:

ADITAMENTO AO PLANO AMBIENTAL E DE RECUPERAÇÃO PAISAGISTICA DA AMPLIAÇÃO DA PEDREIRA "BALDIO"

PEÇA:

PLANO GERAL DA RECUPERAÇÃO PAISAGÍSTICA

TÉCNICO RESPONSÁVEL:

Ângelo Carreto

DESENHADO:	VERIFICADO:	DATA:
Ângelo Carreto	Humberto Guerreiro	Setembro 2013
ESCALA: 1:2000	Nº PROJECTO: 2321	NORTE:
N/REF: D.122321.03.0702.AC	DESENHO Nº: 07	