






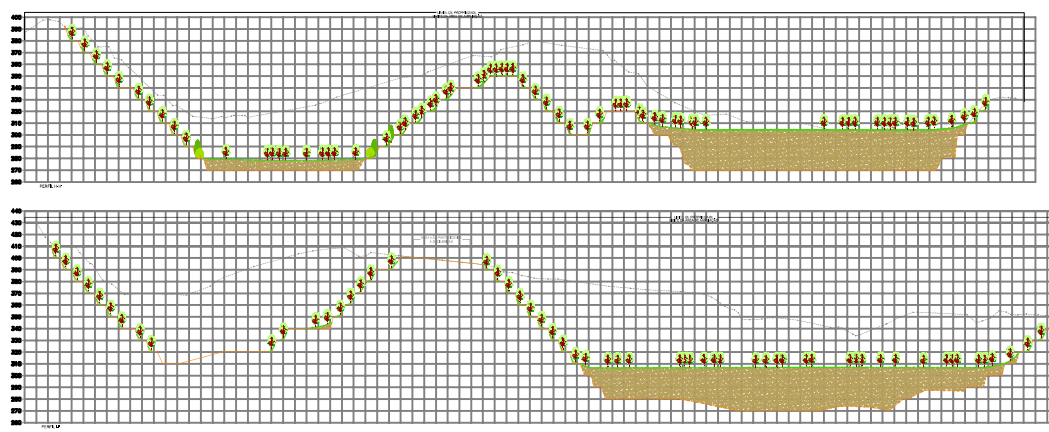


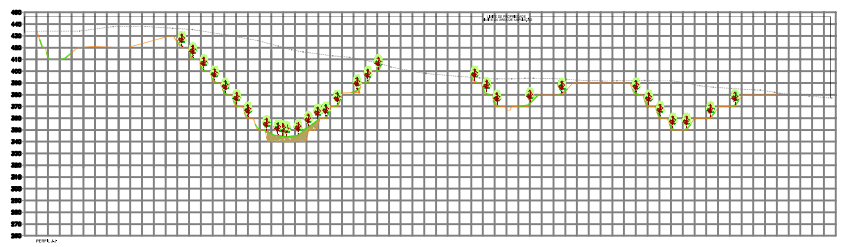


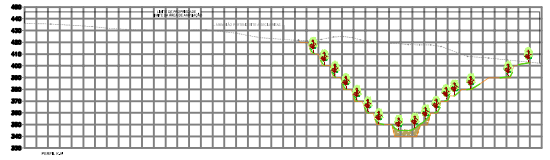


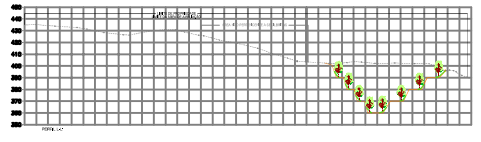


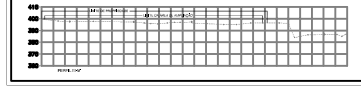


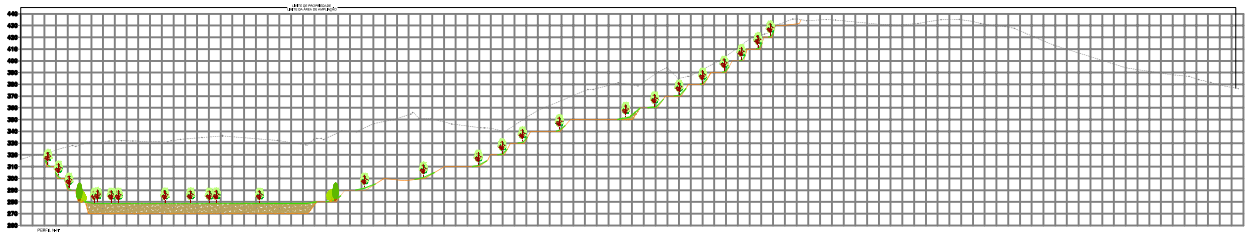


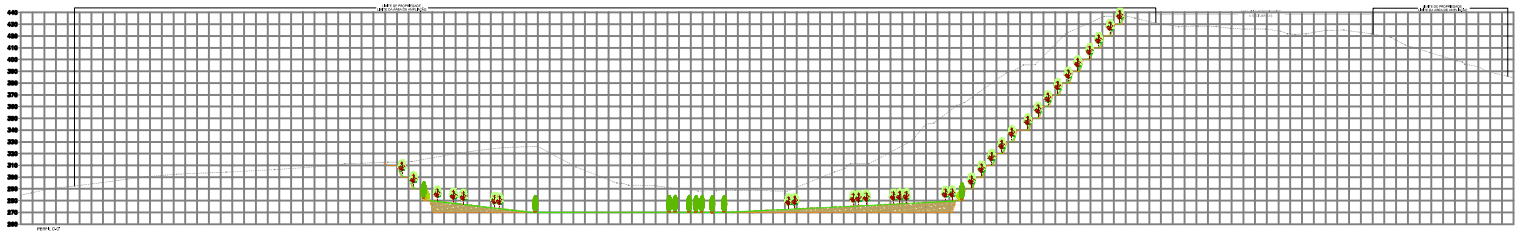


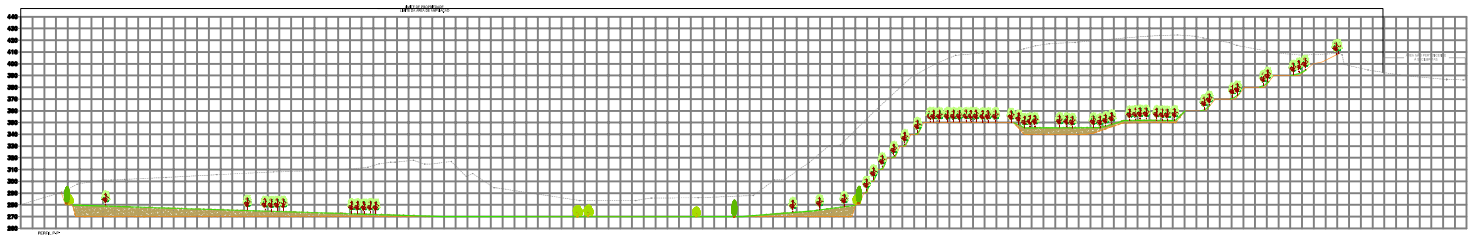


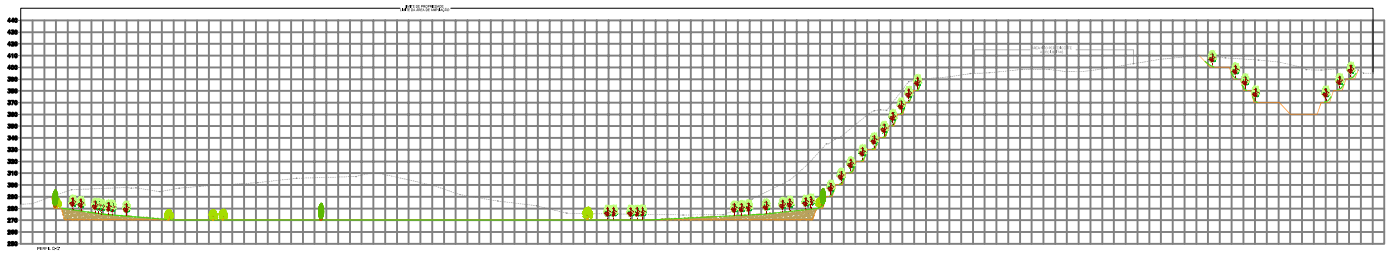


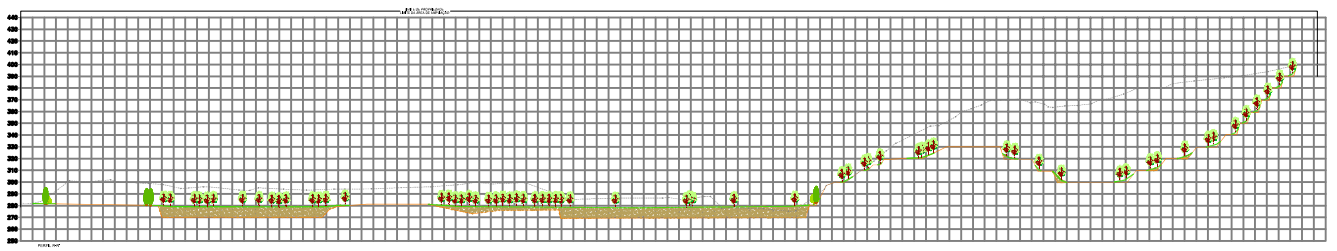

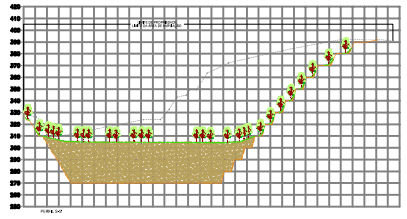

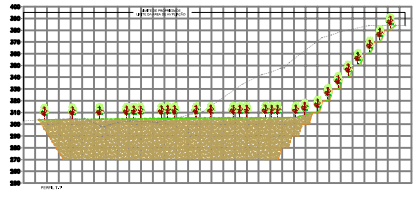

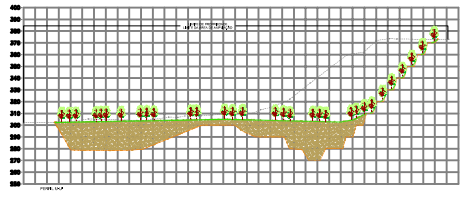

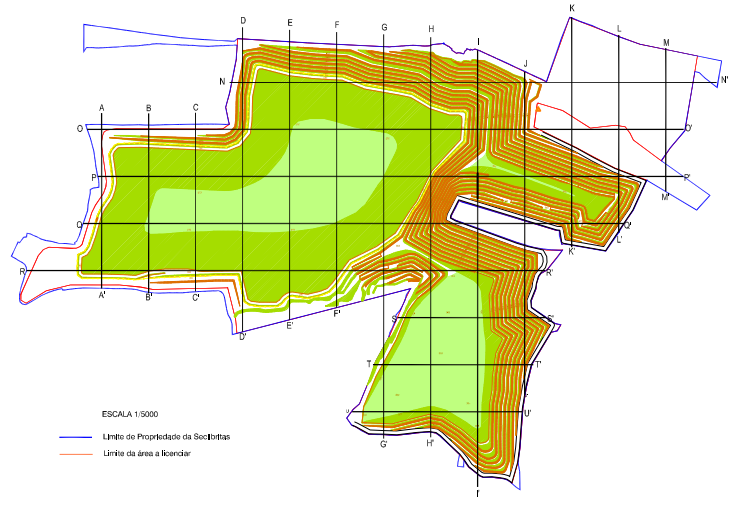

TOPOGRAFIA INICIAL

TOPOGRAFIA NO FINAL DA EXPLORAÇÃO

TOPOGRAFIA APÓS RECUPERAÇÃO

ATERRO

PLANTAÇÕES

EMPRESA PROJECTISTA:

V I S A consultores

CLIENTE:

SECILbritas

PROJECTO:

ADITAMENTO AO PLANO AMBIENTAL E DE RECUPERAÇÃO PAISAGÍSTICA DA AMPLIAÇÃO DA PEDREIRA "BALDIO"

PEÇA:

PERFIS DA LAVRA E DA RECUPERAÇÃO PAISAGÍSTICA

TÉCNICO RESPONSÁVEL:

Ângelo Correia

DESENHADO:	VERIFICADO:	DATA:
Ângelo Correia	Humberto Guerreiro	Setembro 2013
ESCALA: 1:2000	Nº PROJECTO: 2321	NORTE:
N.REF: D:\13232\1.02.0902.AC	DESENHO Nº: 09	