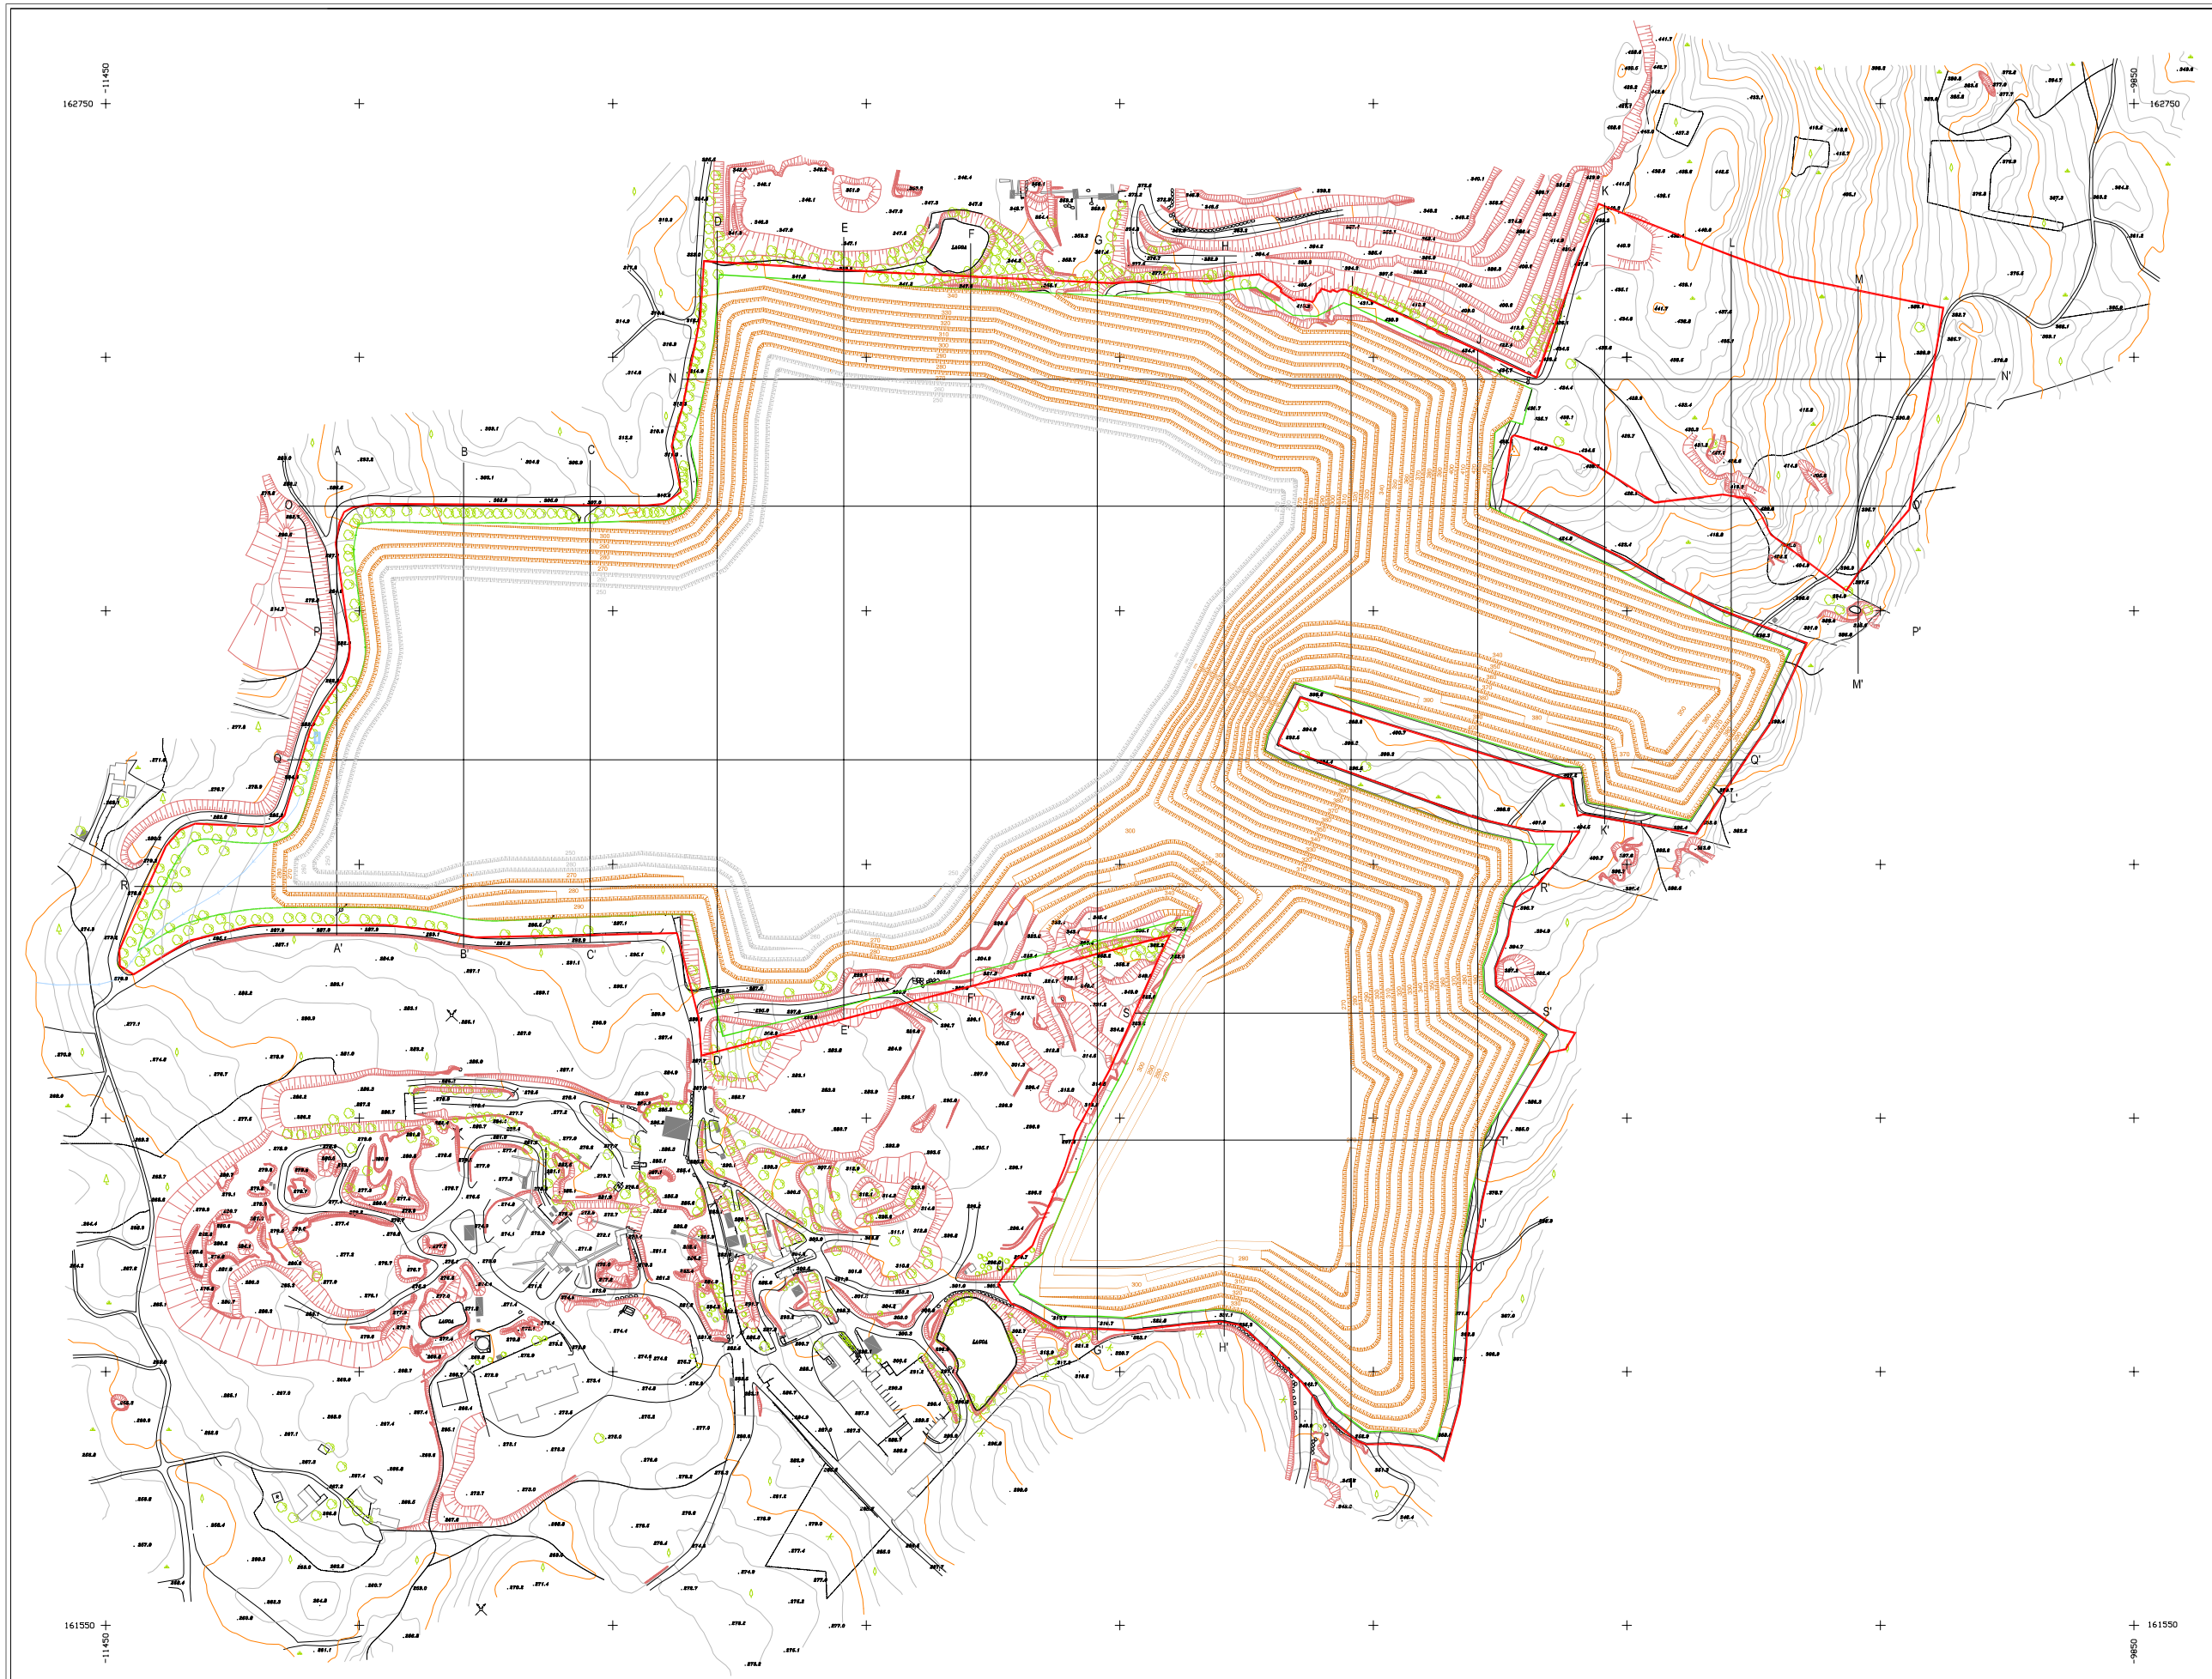


LIMITE DA ÁREA A LICENCIAR (AMPLIAÇÃO)

LIMITE DE ESCAVAÇÃO

CURVAS DE NÍVEL

COTA DE TERRENO

CAMINHOS / ACESSOS

TALUDES

CONSTRUÇÕES

POSTE DE ALTA TENSÃO

VEGETAÇÃO EXISTENTE

LOCALIZAÇÃO DO MARCO GEODÉSICO

LAVRA

TALUDE DE LAVRA ATÉ À COTA 270

TALUDE DE LAVRA ATÉ À COTA 250

290 COTA DE LAVRA

VALA DE DRENAGEM

As coordenadas do desenho encontram-se no Datum 73 - Ponto Central

EMPRESA PROJECTISTA:

V I S A
consultores

CLIENTE:

SECIL britas

PROJECTO: AMPLIAÇÃO DA PEDREIRA "BALDIO"
NÚCLEO DE PEDEIRAS DA CABEÇA SANTA - PENAFIEL

PEÇA: CONFIGURAÇÃO FINAL DE ESCAVAÇÃO

TÉCNICO RESPONSÁVEL: Humberto Guerreiro

DESENHADO:	VERIFICADO:	DATA:
Sofia Franco	Humberto Guerreiro	Abril 2013
ESCALA: 1:2000	Nº PROJECTO: 2321	NORTE:
N/REF: D.122321.02.0501.SF	DESENHO Nº: 05	