As coordenadas do desenho encontram-se no Datum 73 - Ponto Central

empresa projectista: VISA consultores

Rua da Boa Vista, Nº 7 - 7º Esq. - 1150-061 Lisboa - Portugal
Tel. 21 346 77 67 - Fax. 21 346 77 68 - Telemóvel 96 5 - Email: visa@visa.pt

cliente: SECILBRITAS

projecto: AMPLIAÇÃO DA PEDREIRA "BALDIO"

PEDA: NÚCLEO DE PEDREIRAS DA CABEÇA SANTA - PENAFIEL


título: CARTA DE OCUPAÇÃO ACTUAL DO SOLO

técnico responsável: Humberto Guimarães

DESENHADO: Nuno Freitas | VERIFICOU: | Área Atmalg | DATA: Outubro 2013

ESCALA: 1:2000 | Nº PROJECTO: 2321 | NORTE

NºREF: D.1223321.02.1101.NF | DESENHO Nº: 11

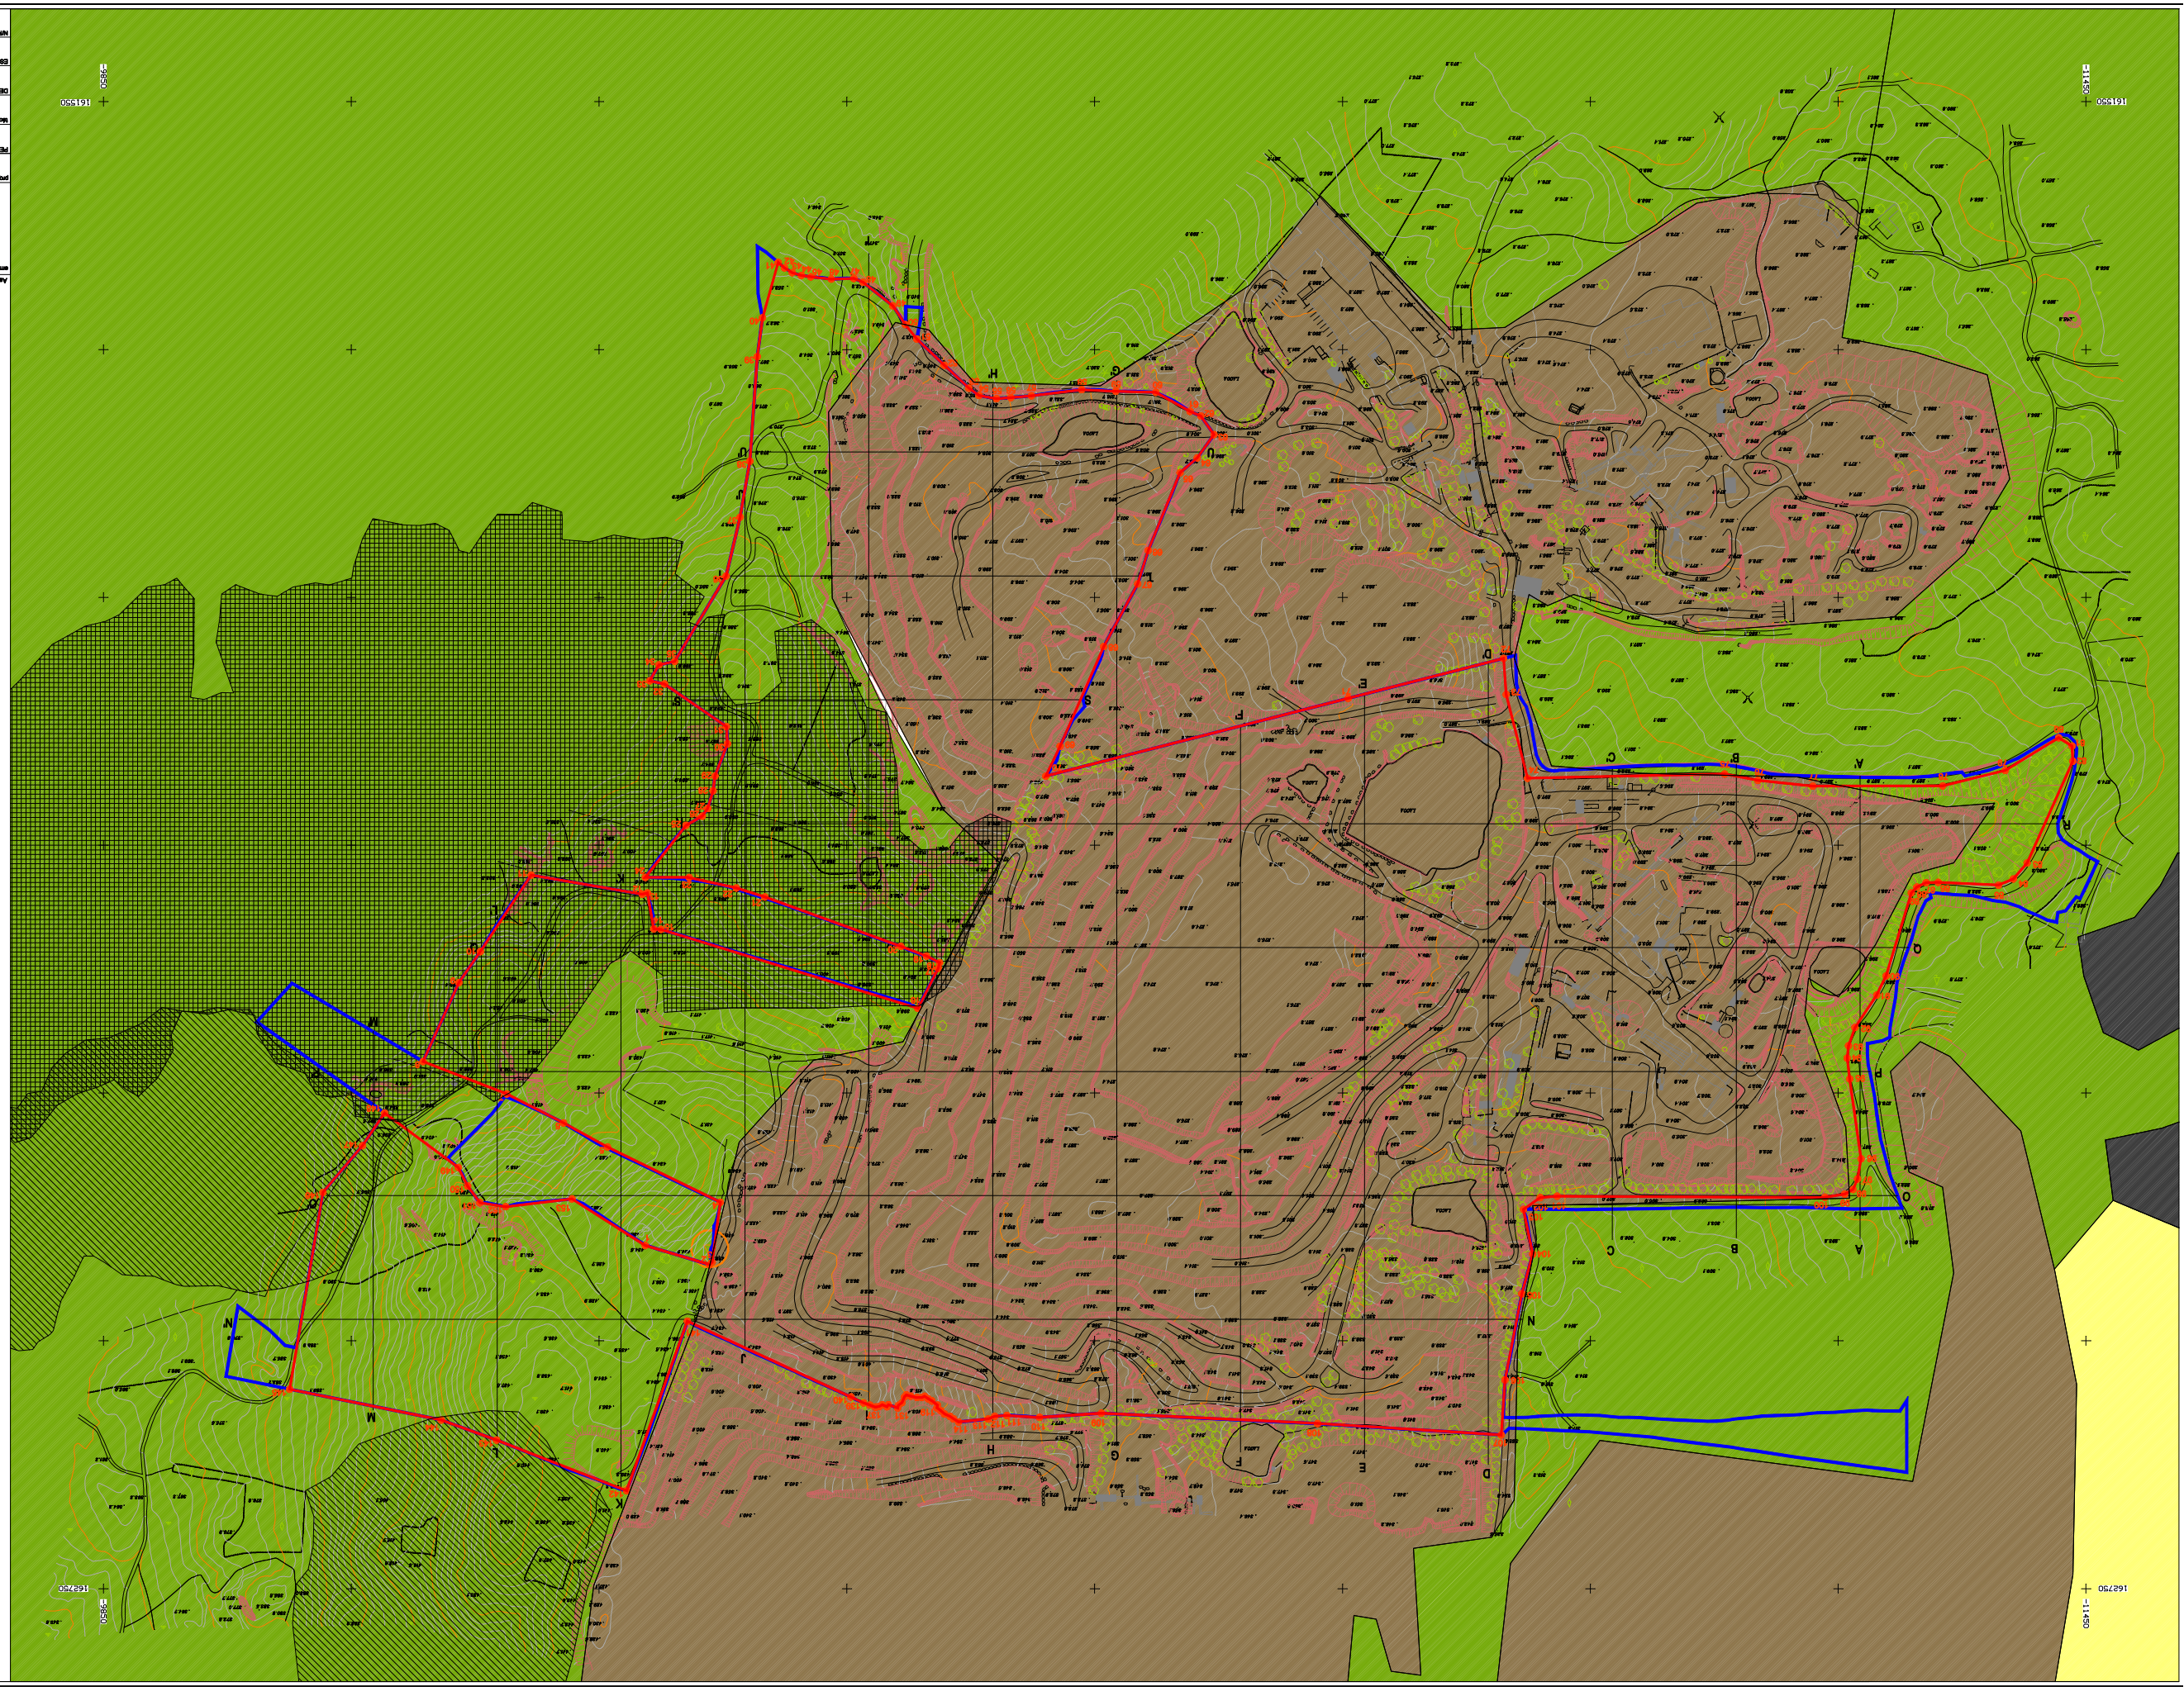

ÁREAS ARDIDAS

- ÁREA ARDIDA EM 2012
- ÁREA ARDIDA EM 2011

USO ACTUAL DO SOLO

- URBANO
- AGRÍCOLA
- FLORESTAL
- INDÚSTRIA EXTRACTIVA

- LIMITE DA PROPRIEDADE
- LIMITE DA ÁREA A LICENCIAR (AMPLIAÇÃO)
- CURVAS DE NÍVEL
- COTA DE TERRENO
- CAMINHOS / ACESSOS
- TALUDES
- CONSTRUÇÕES
- POSTE DE ALTA TENSÃO
- VEGETAÇÃO EXISTENTE
- LOCALIZAÇÃO DO MARCO GEODÉSICO COM DEFESA (15 M)
- VÉRTICES DA POLIGONAL