




Escala 1:2 500 000

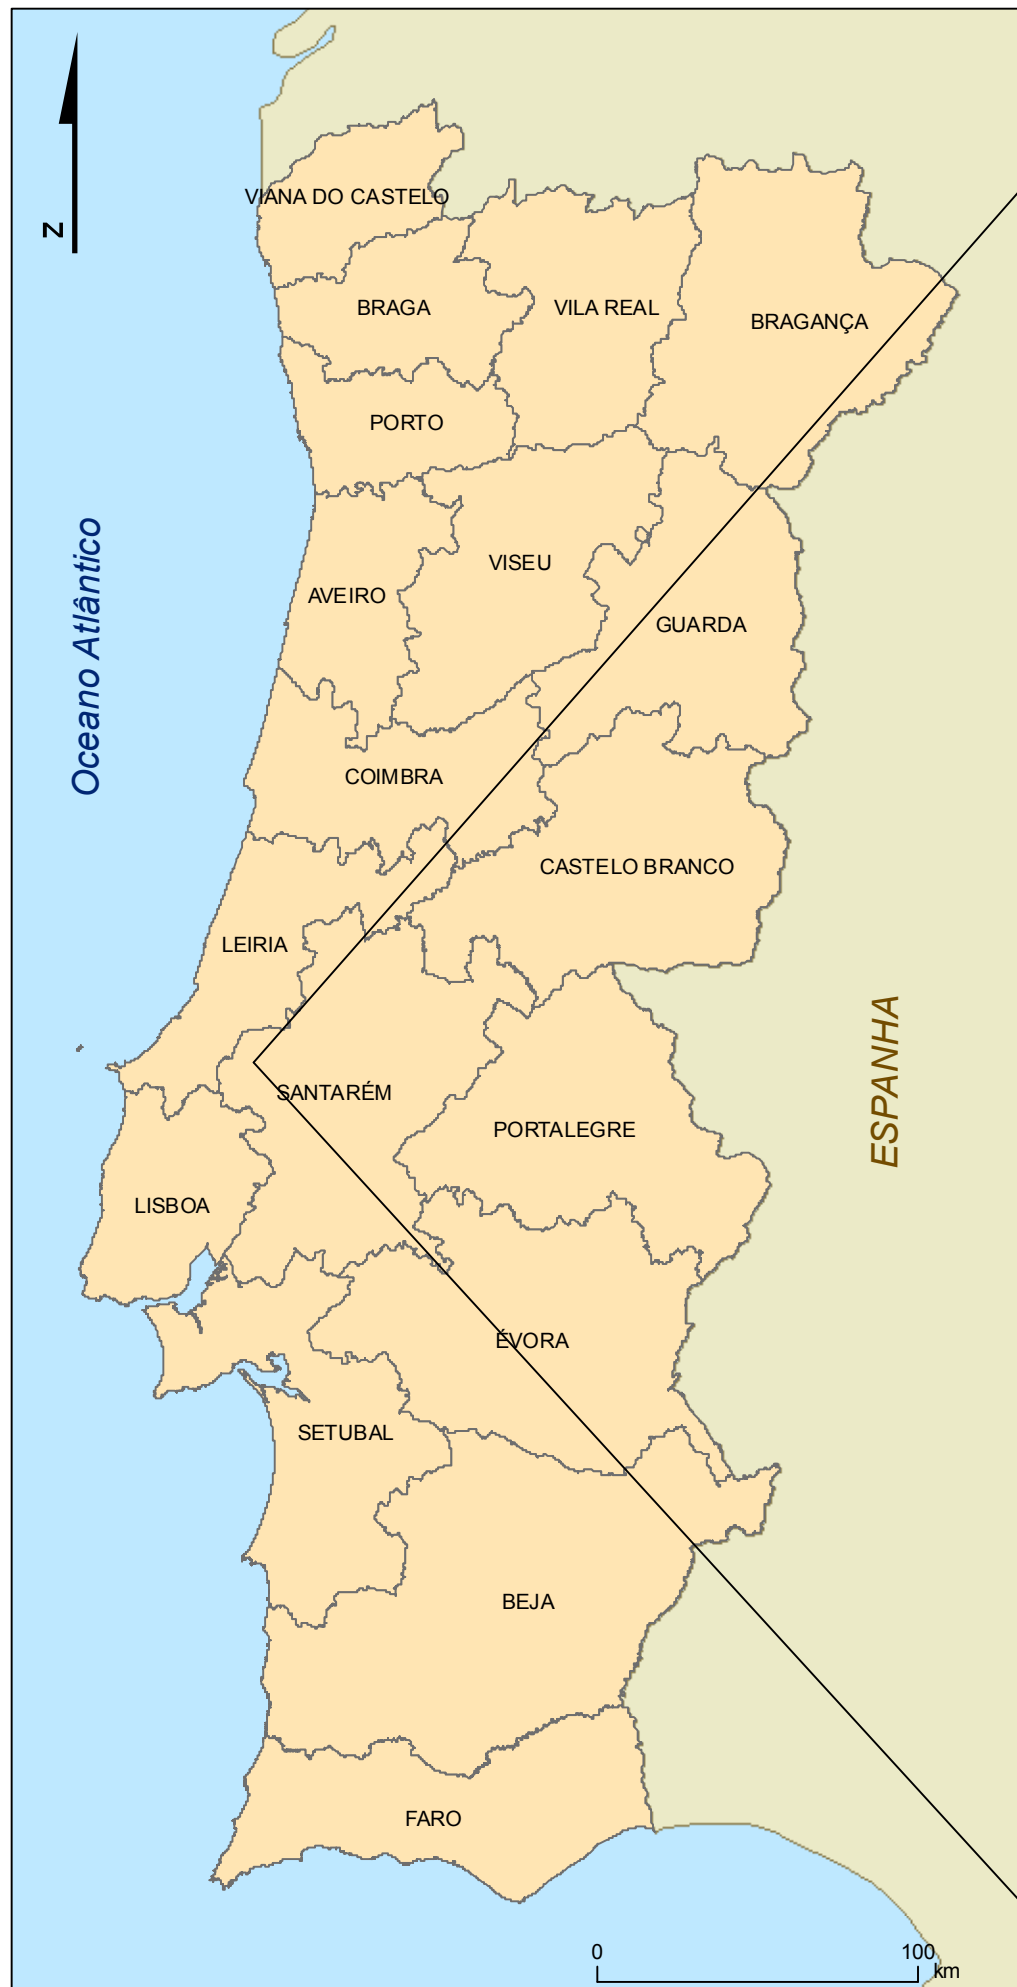

Escala 1:350 000

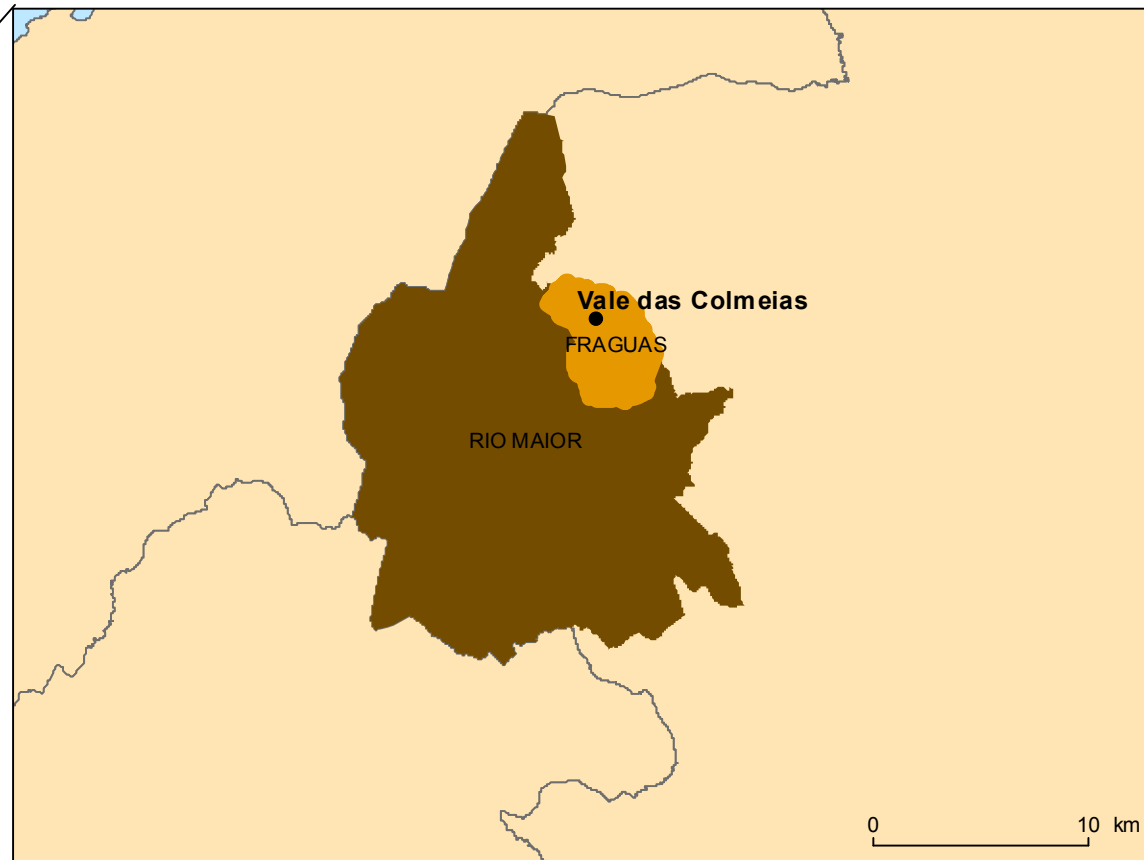

Escala 1:25 000

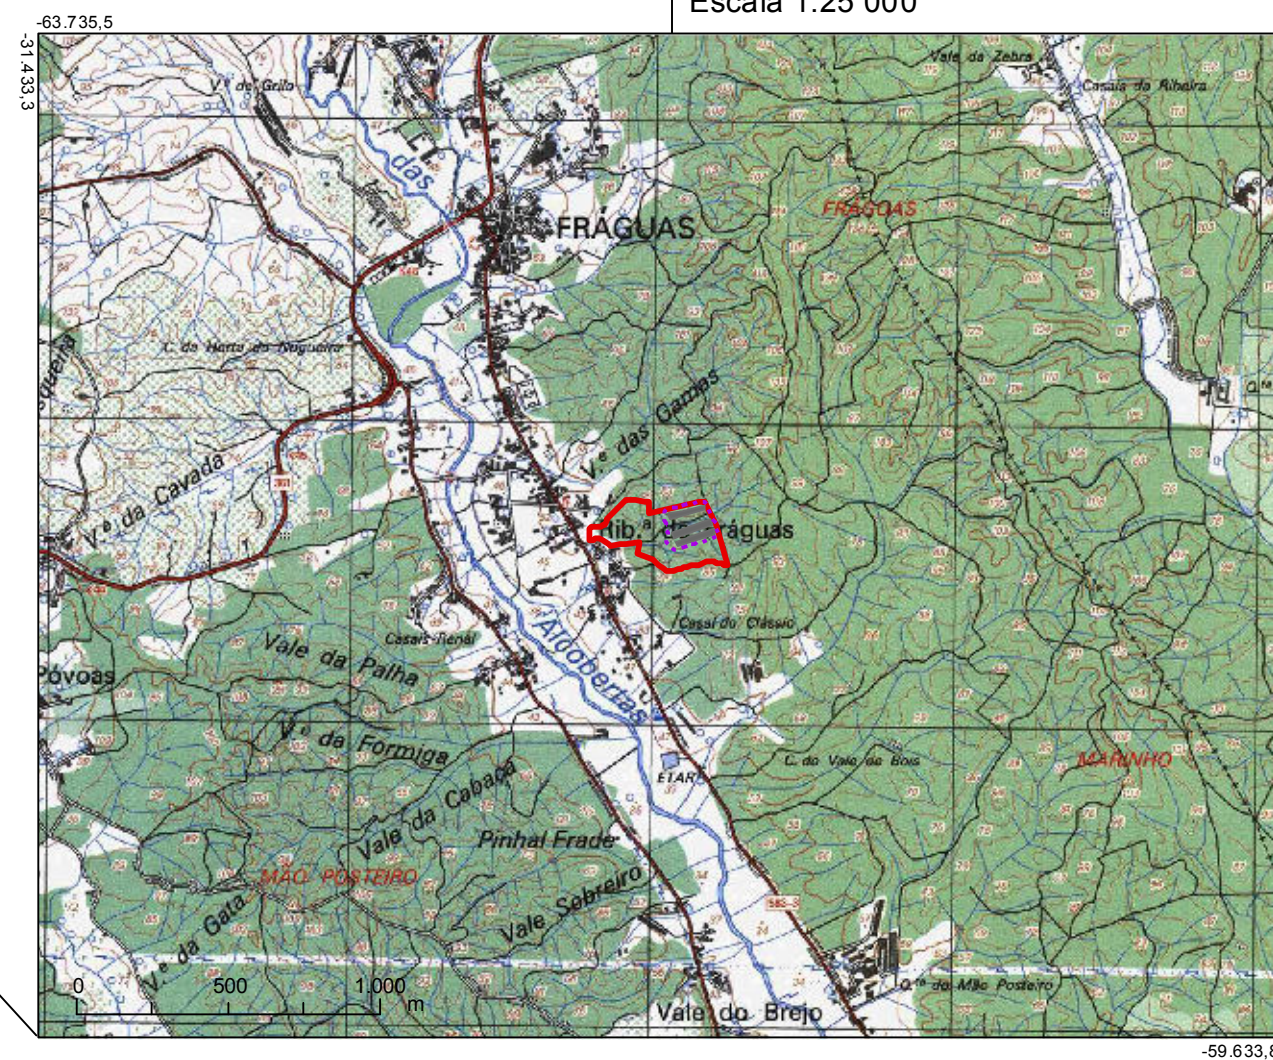

Legenda

- Limite do terreno
- Limite da exploração avícola
- Pavilhões

**Estudo de Impacte Ambiental do Aviário de
José Batista Carvalho e Filhos, Lda -
Vale das Colmeias - Instalação Existente**

Descrição:
**Enquadramento do Projecto a nível Nacional,
Regional e Concelhio**

Número da Figura:

3.1-1

Data: Março 2013

Escala: --



Legenda



- Limite do terreno
- Limite da exploração avícola
- Pavilhões

**Estudo de Impacte Ambiental do Aviário de
José Batista Carvalho e Filhos, Lda -
Vale das Colmeias - Instalação Existente**

Descrição:
Localização do projecto em Fotografia aérea

Número da Figura:
3.2-10

Data: Março 2013
Escala: 1:5 000

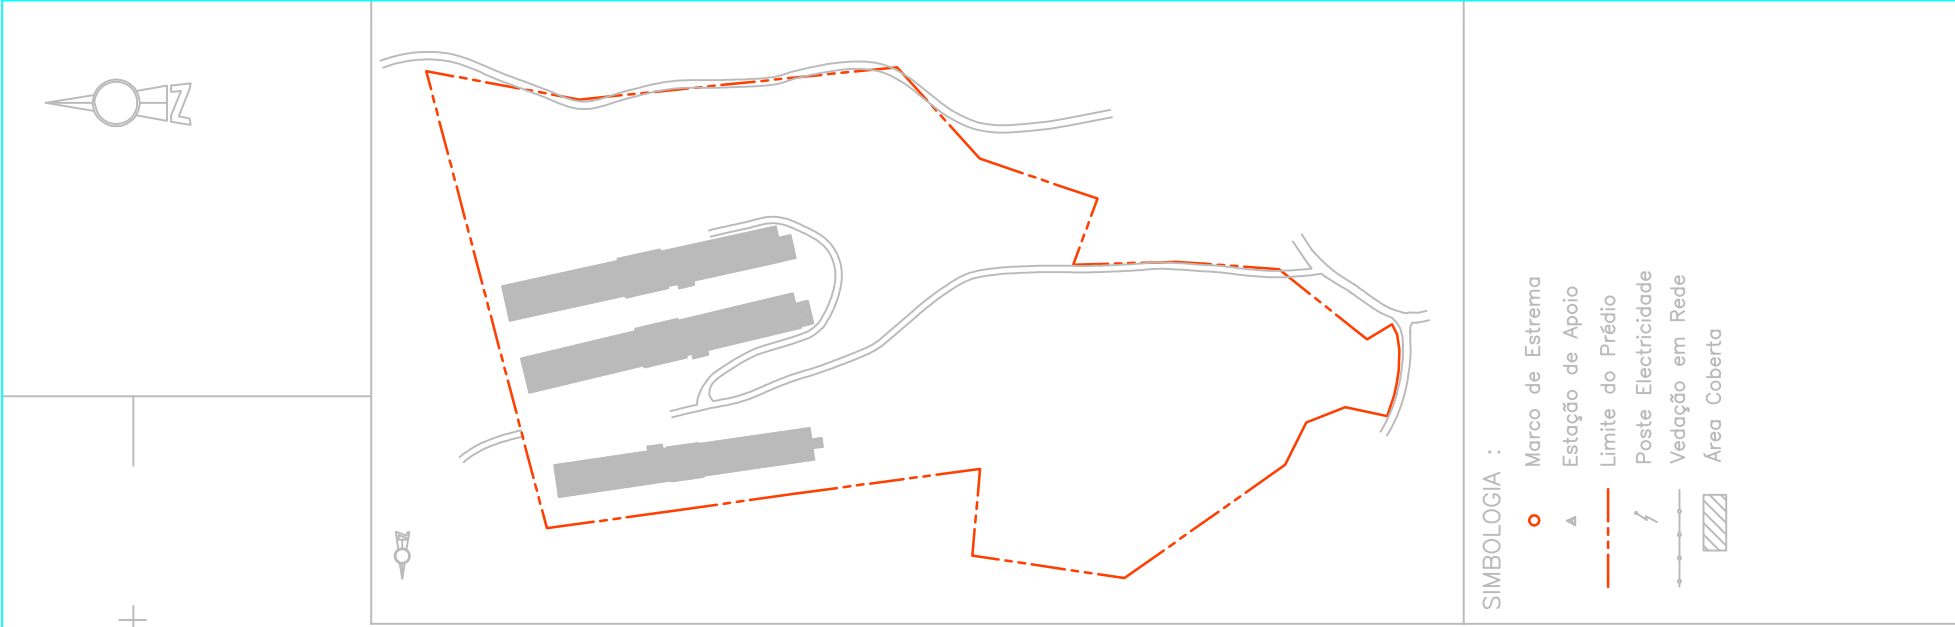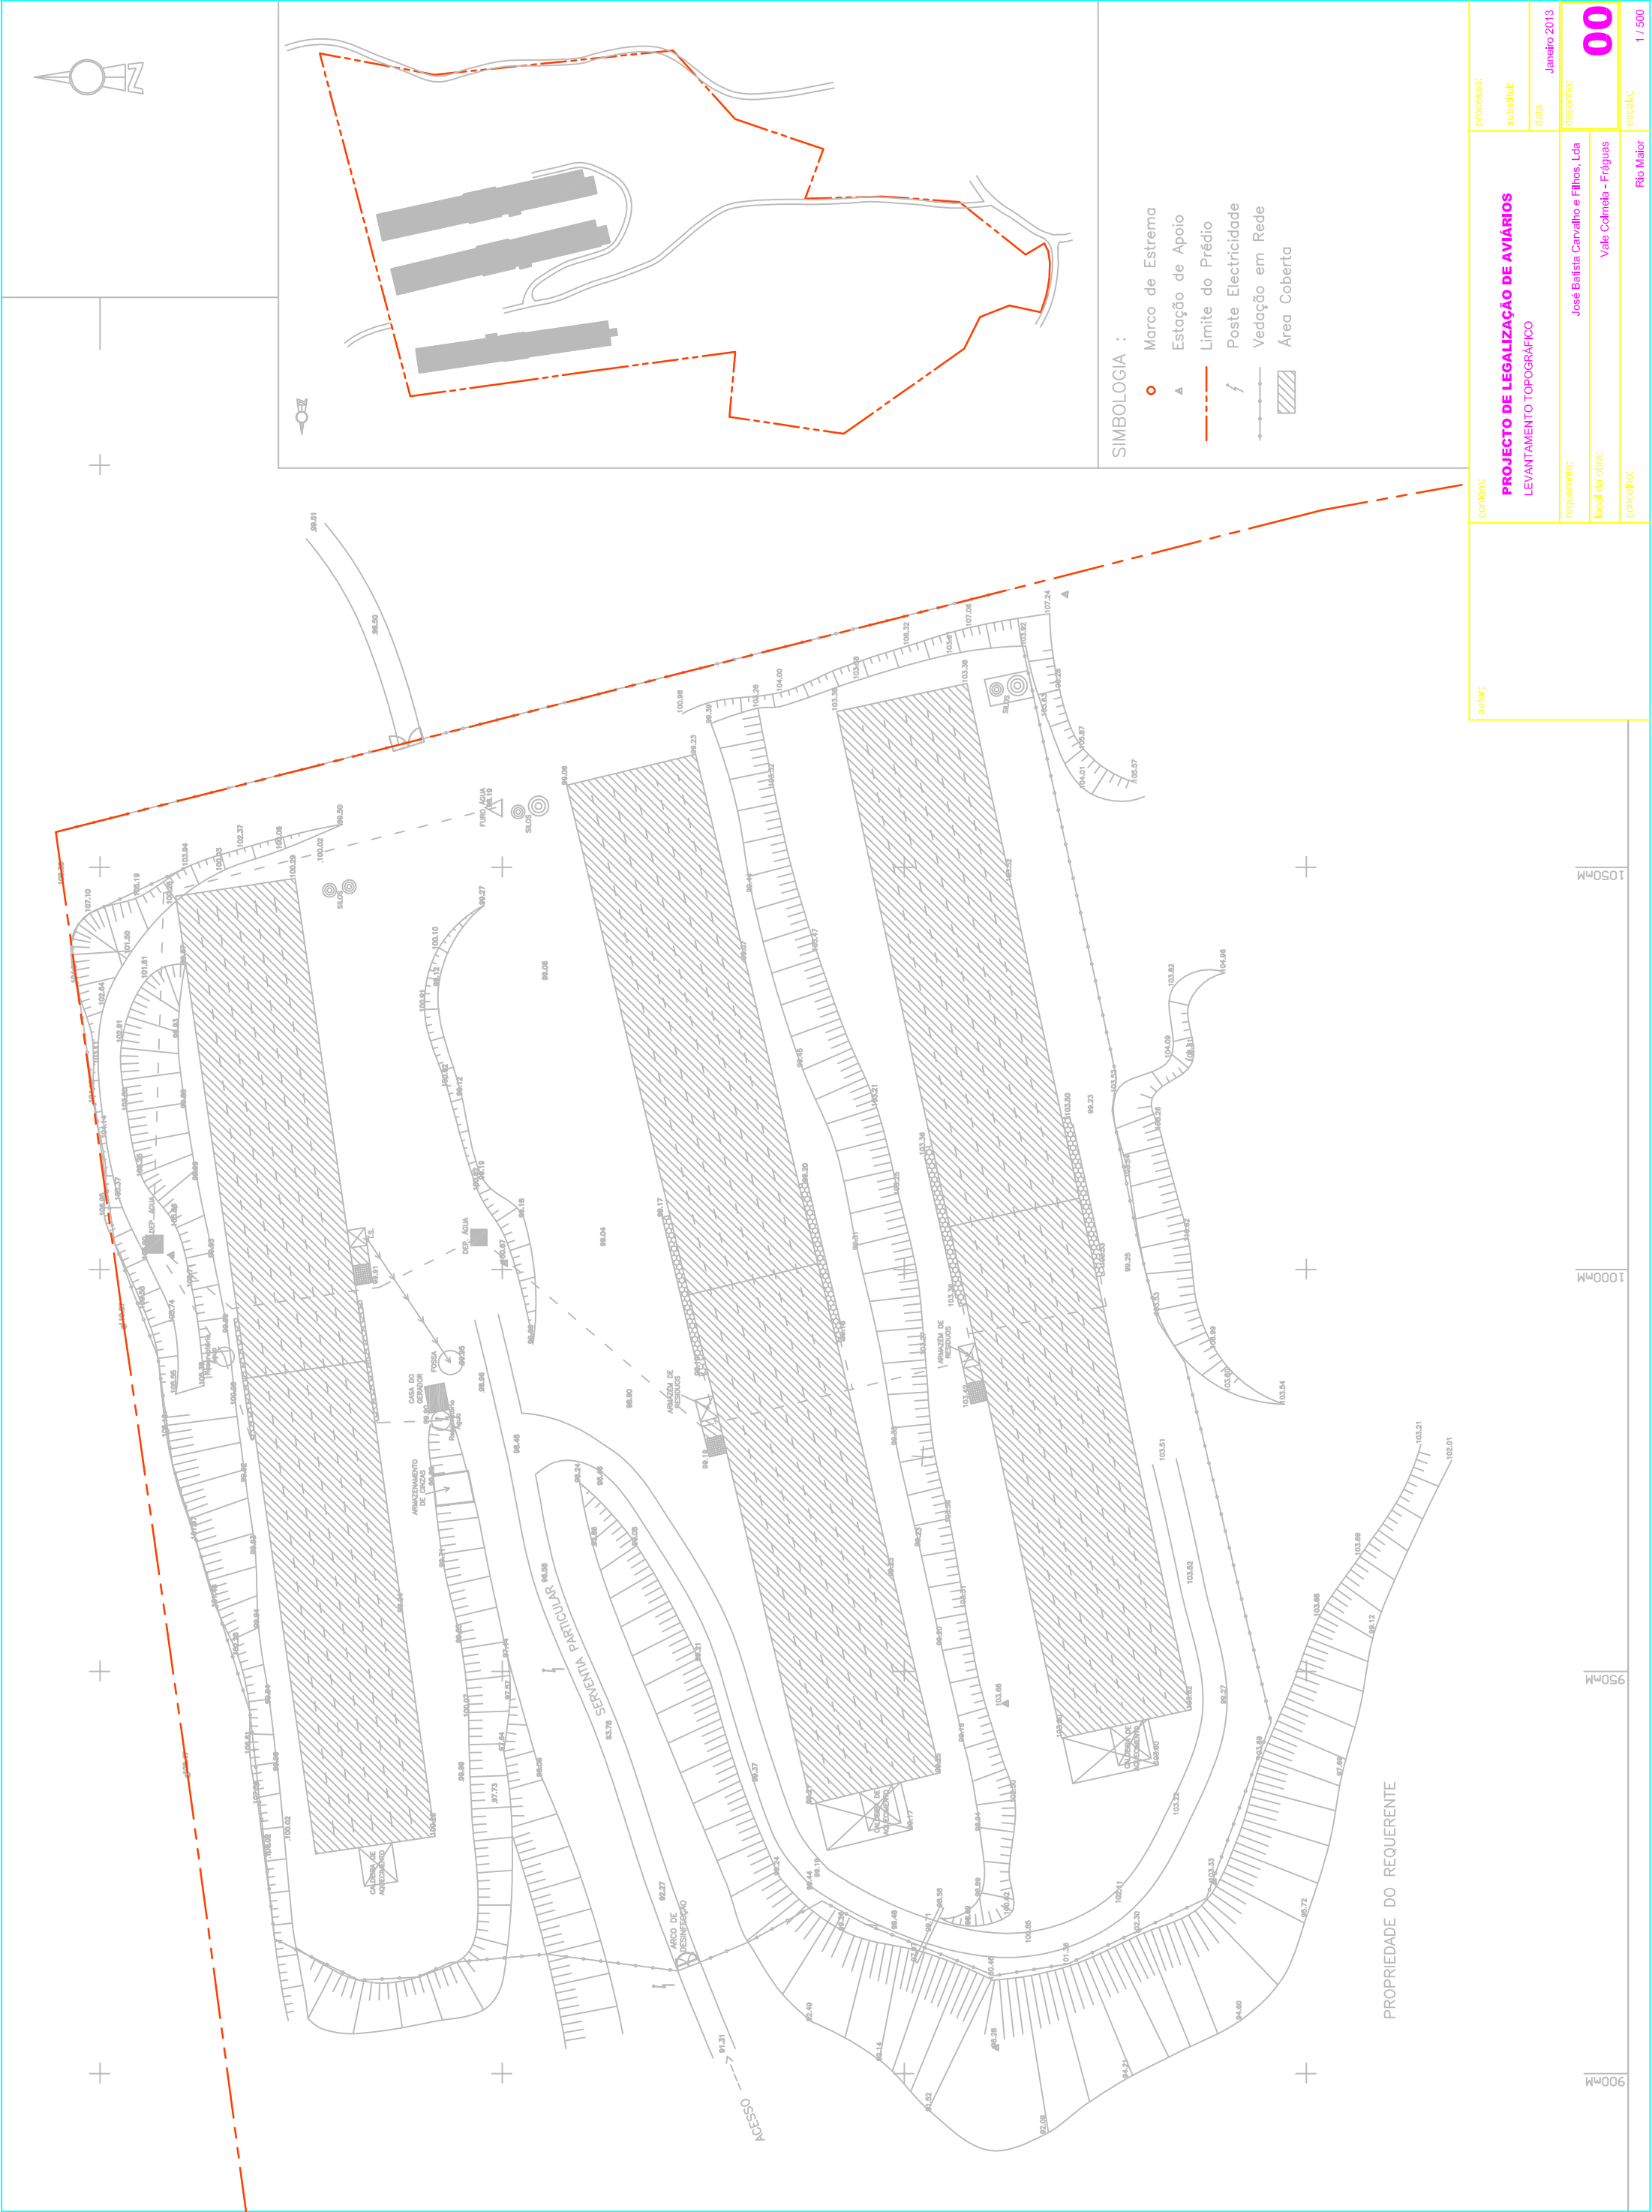

SIMBOLOGIA :

- Marco de Estrema
- Estação de Apoio
- Limite do Prédio
- Poste Electricidade
- Vedação em Rede
- Área Coberta

autor:

contém:

PROJECTO DE LEGALIZAÇÃO DE AVIÁRIOS
LEVANTAMENTO TOPOGRÁFICO

processo:

substitui:

data

Janeiro 2013

desenho:

José Balsaia Carvalho e Filhos, Lda

local da obra:

Vale Calmela - Fráguas



concelho:

Rio Maior

escala:


1 / 500

00

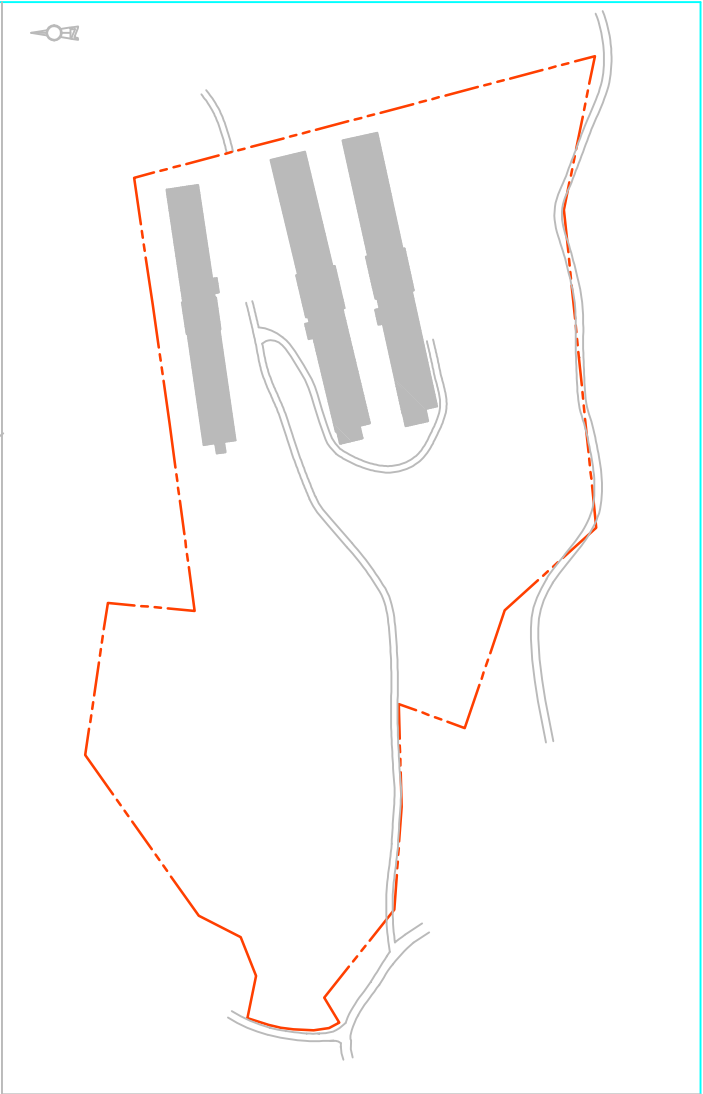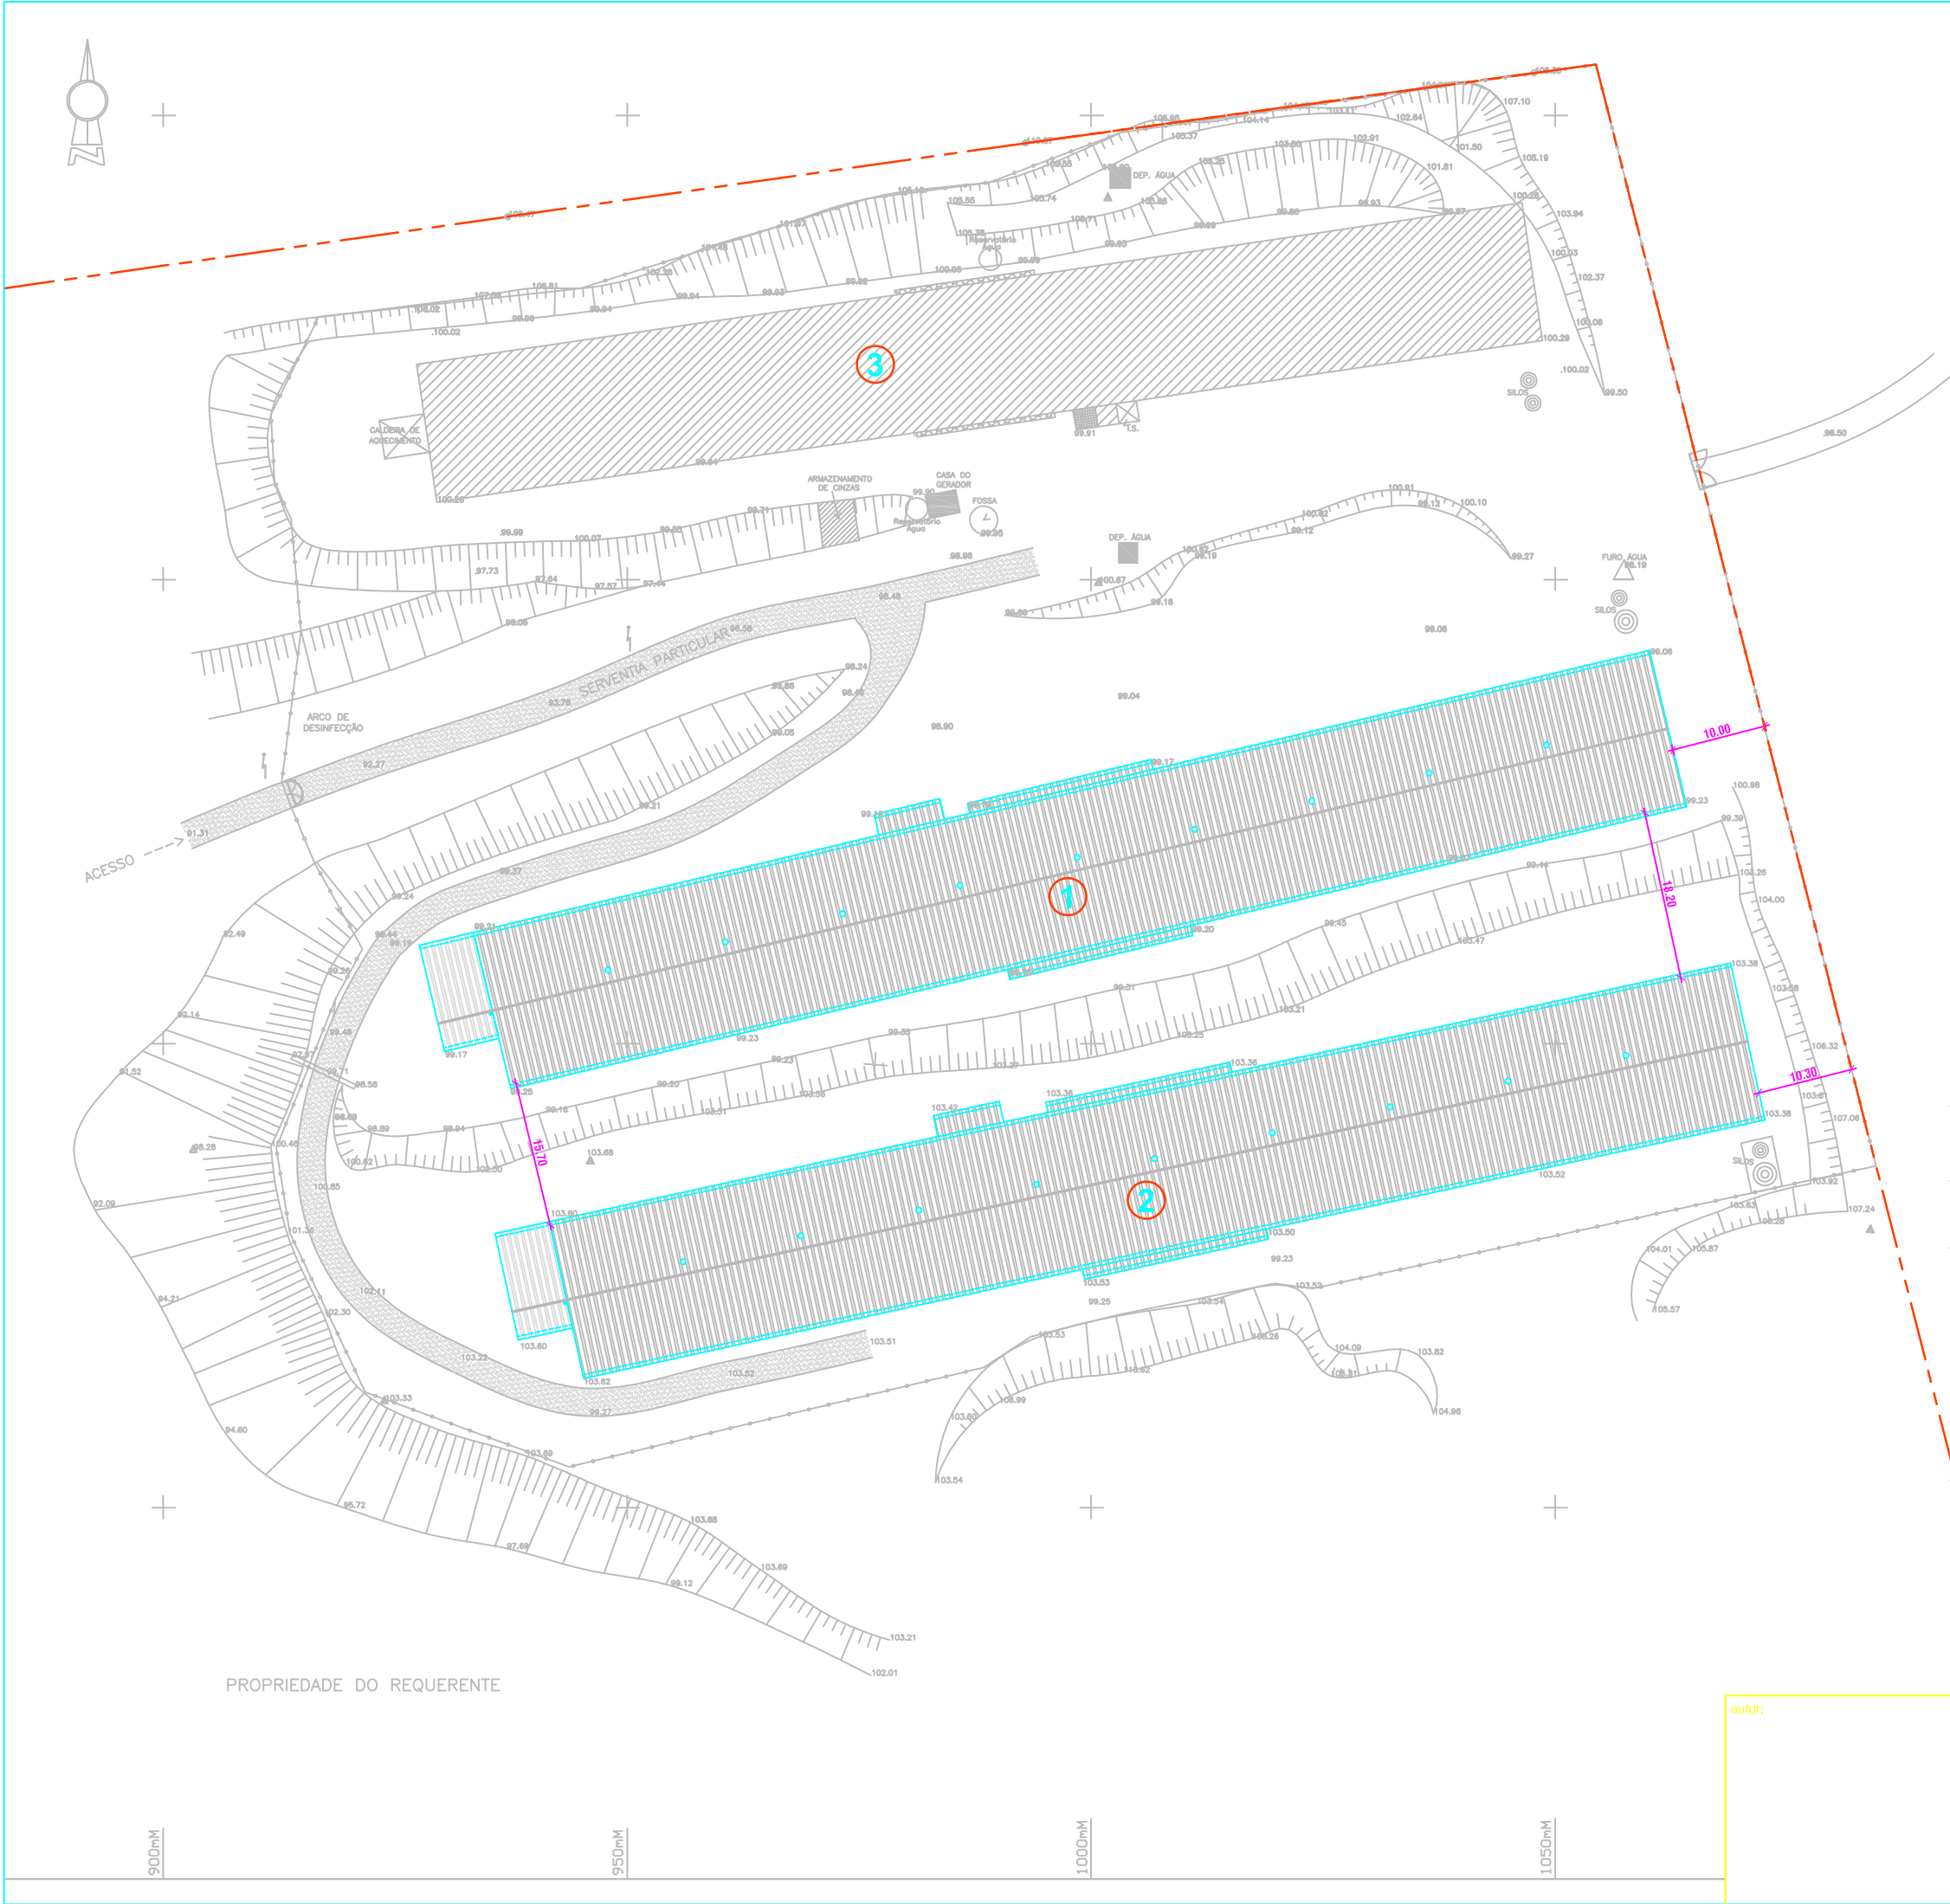

LEGENDA	
ÁREA DO TERRENO	66 860,00m2
1	ÁREA DE CONSTRUÇÃO - PAVILHÃO 1 2 211,30m2
	ÁREA COBERTA - PAVILHÃO 1 2 276,85m2
2	ÁREA DE CONSTRUÇÃO - PAVILHÃO 2 2 211,30m2
	ÁREA COBERTA - PAVILHÃO 2 2 276,85m2
3	ÁREA DE CONSTRUÇÃO - PAVILHÃO 3 1 700,40m2
	ÁREA COBERTA - PAVILHÃO 3 1 700,40m2
ÁREA TOTAL DE CONSTRUÇÃO 6 123,00m2	
ÁREA TOTAL COBERTA 6 254,10m2	
ÁREA DESCOBERTA 60 605,90m2	
1	COTA DE SOLEIRA 99,19m
	CÉRCEA 3,20m
2	COTA DE SOLEIRA 103,57m
	CÉRCEA 3,20m
LIMITE DO TERRENO	
	TOUT - VENANT

autor:	contém:	processo:
	PROJECTO DE LEGALIZAÇÃO DE AVIÁRIOS	substitui:
	PLANTA DE IMPLANTAÇÃO / ARRANJOS EXTERIORES	data
	requerente:	Janeiro 2013
	local da obra:	desenho:
concelho:	Rio Maior	escala:

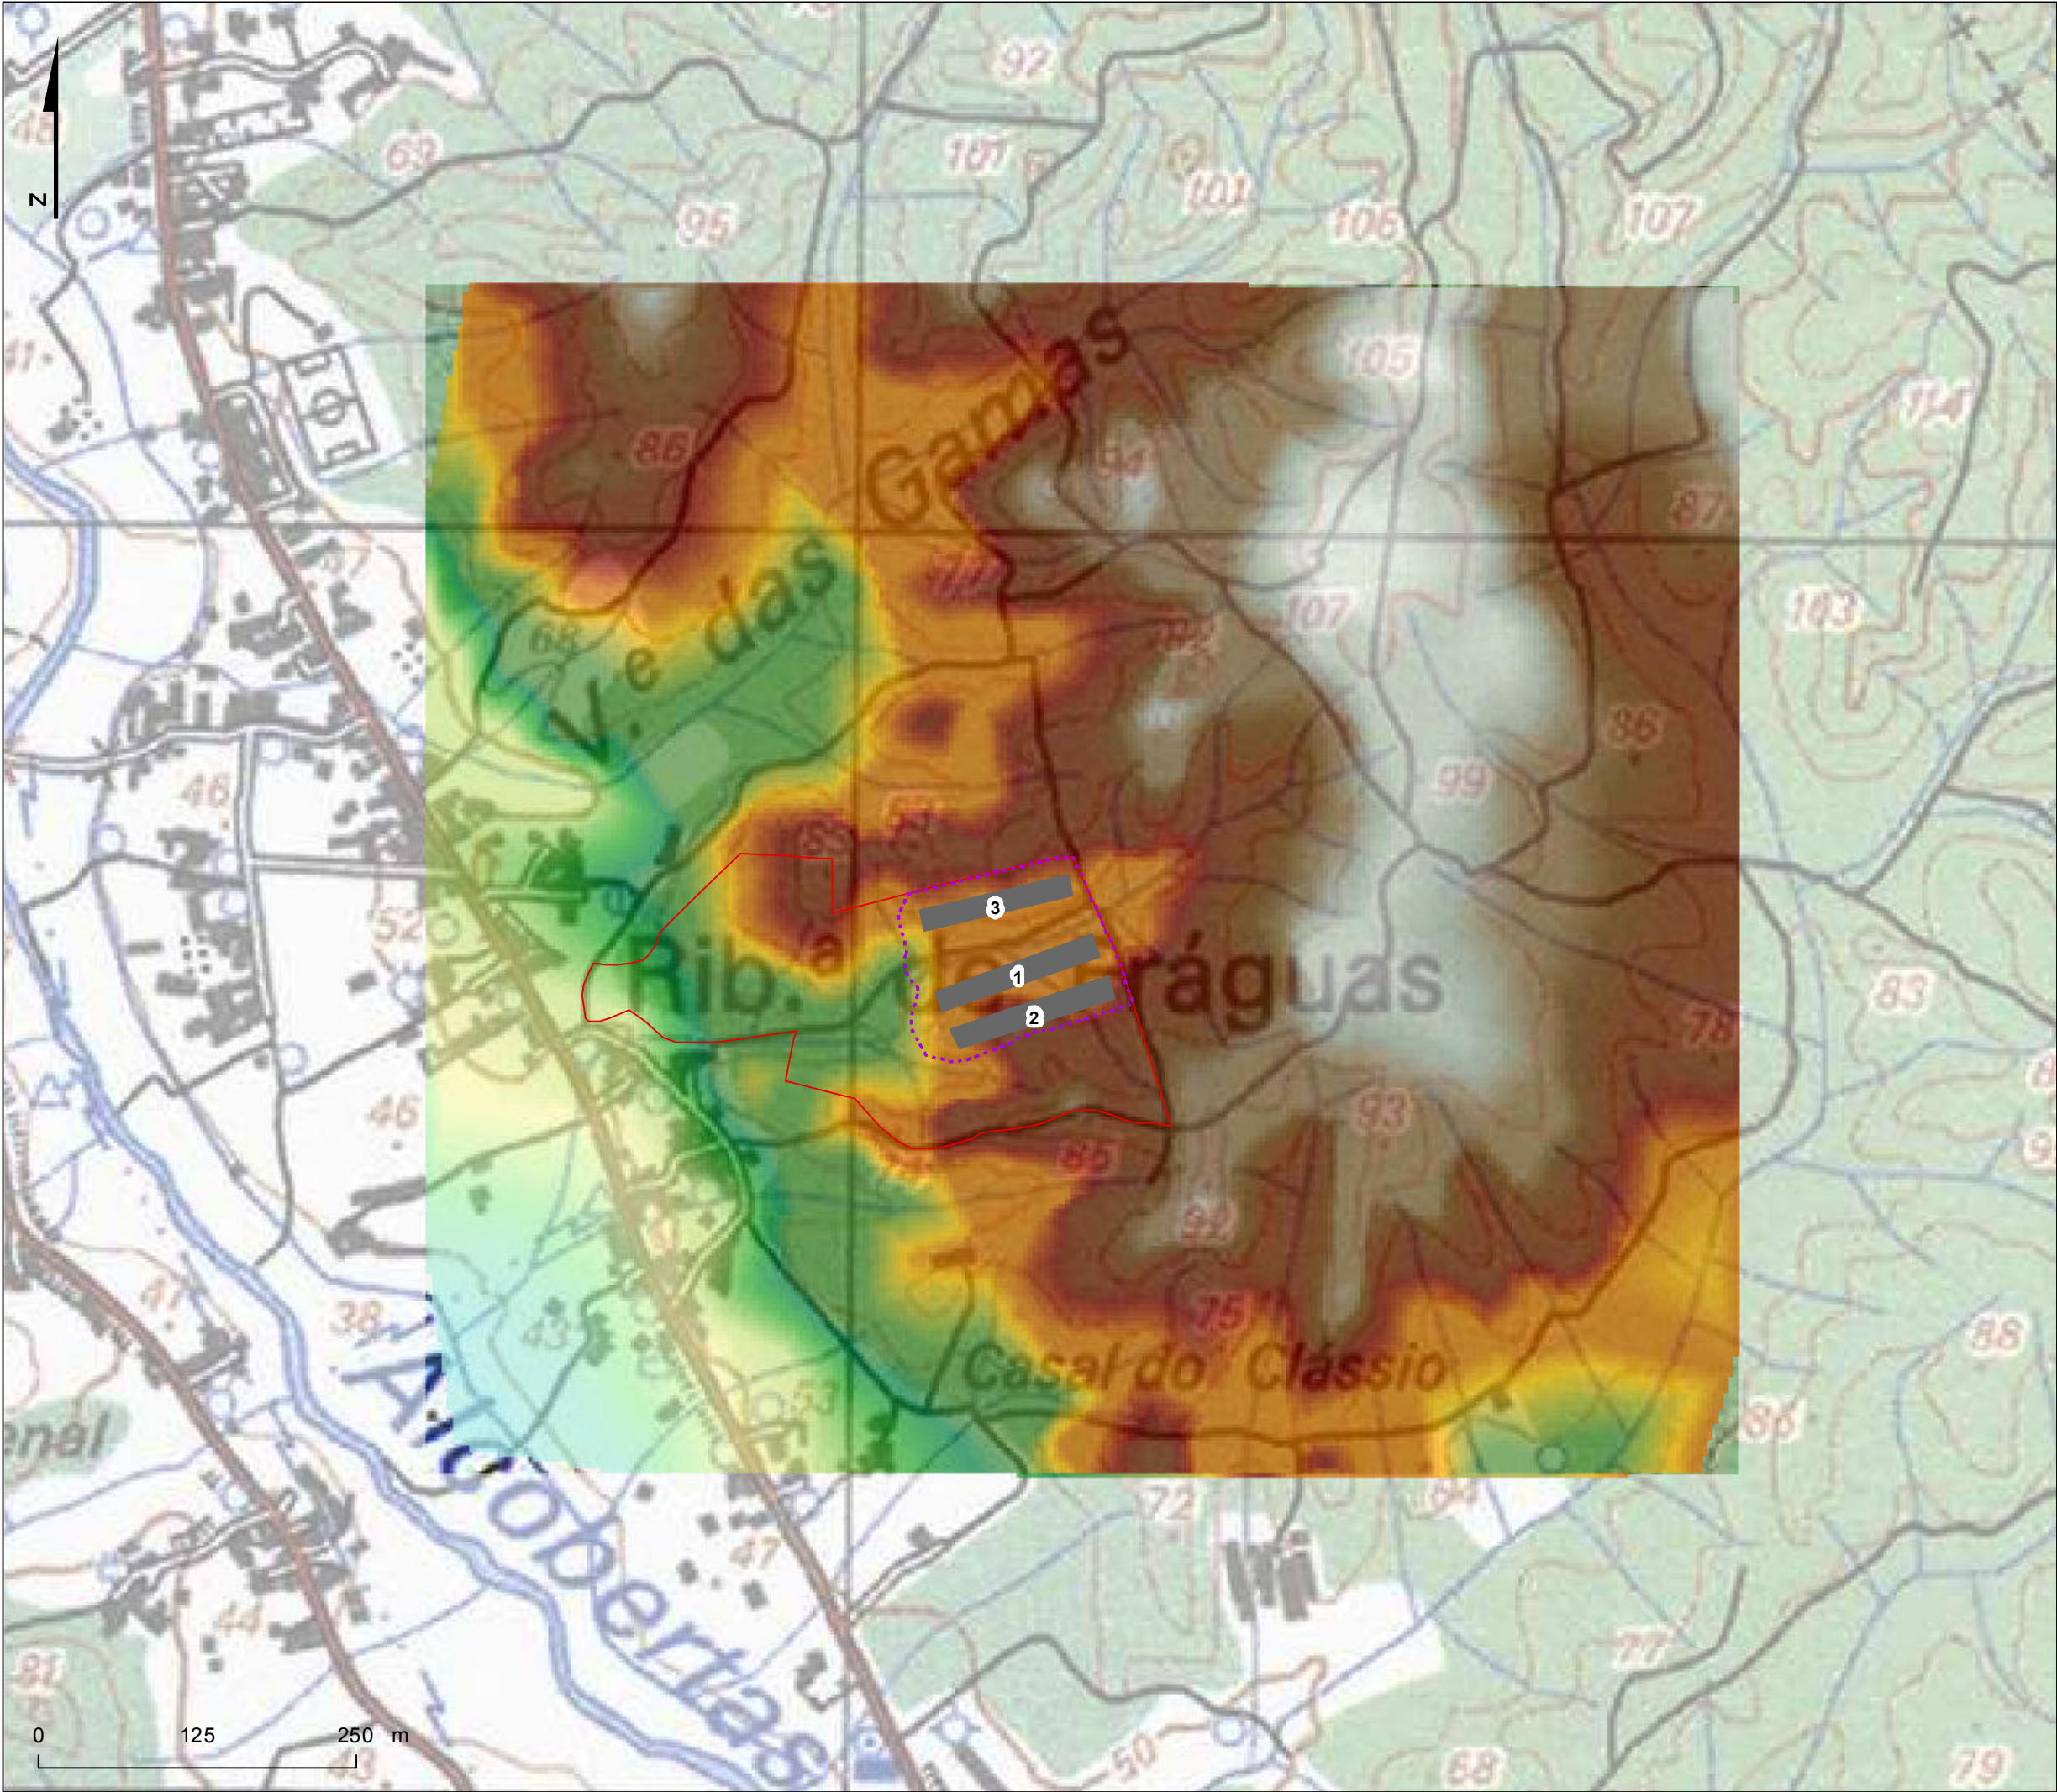

Legenda

Altitude (metros)

110

37

Limite do terreno

Limite da exploração avícola

Pavilhões


Estudo de Impacte Ambiental do Aviário de José Batista Carvalho e Filhos, Lda - Vale das Colmeias - Instalação Existente

Descrição:
Carta Hipsométrica na área de projecto

Número da Figura:
4.3-4

Data: Março 2013

Escala: 1:5 000

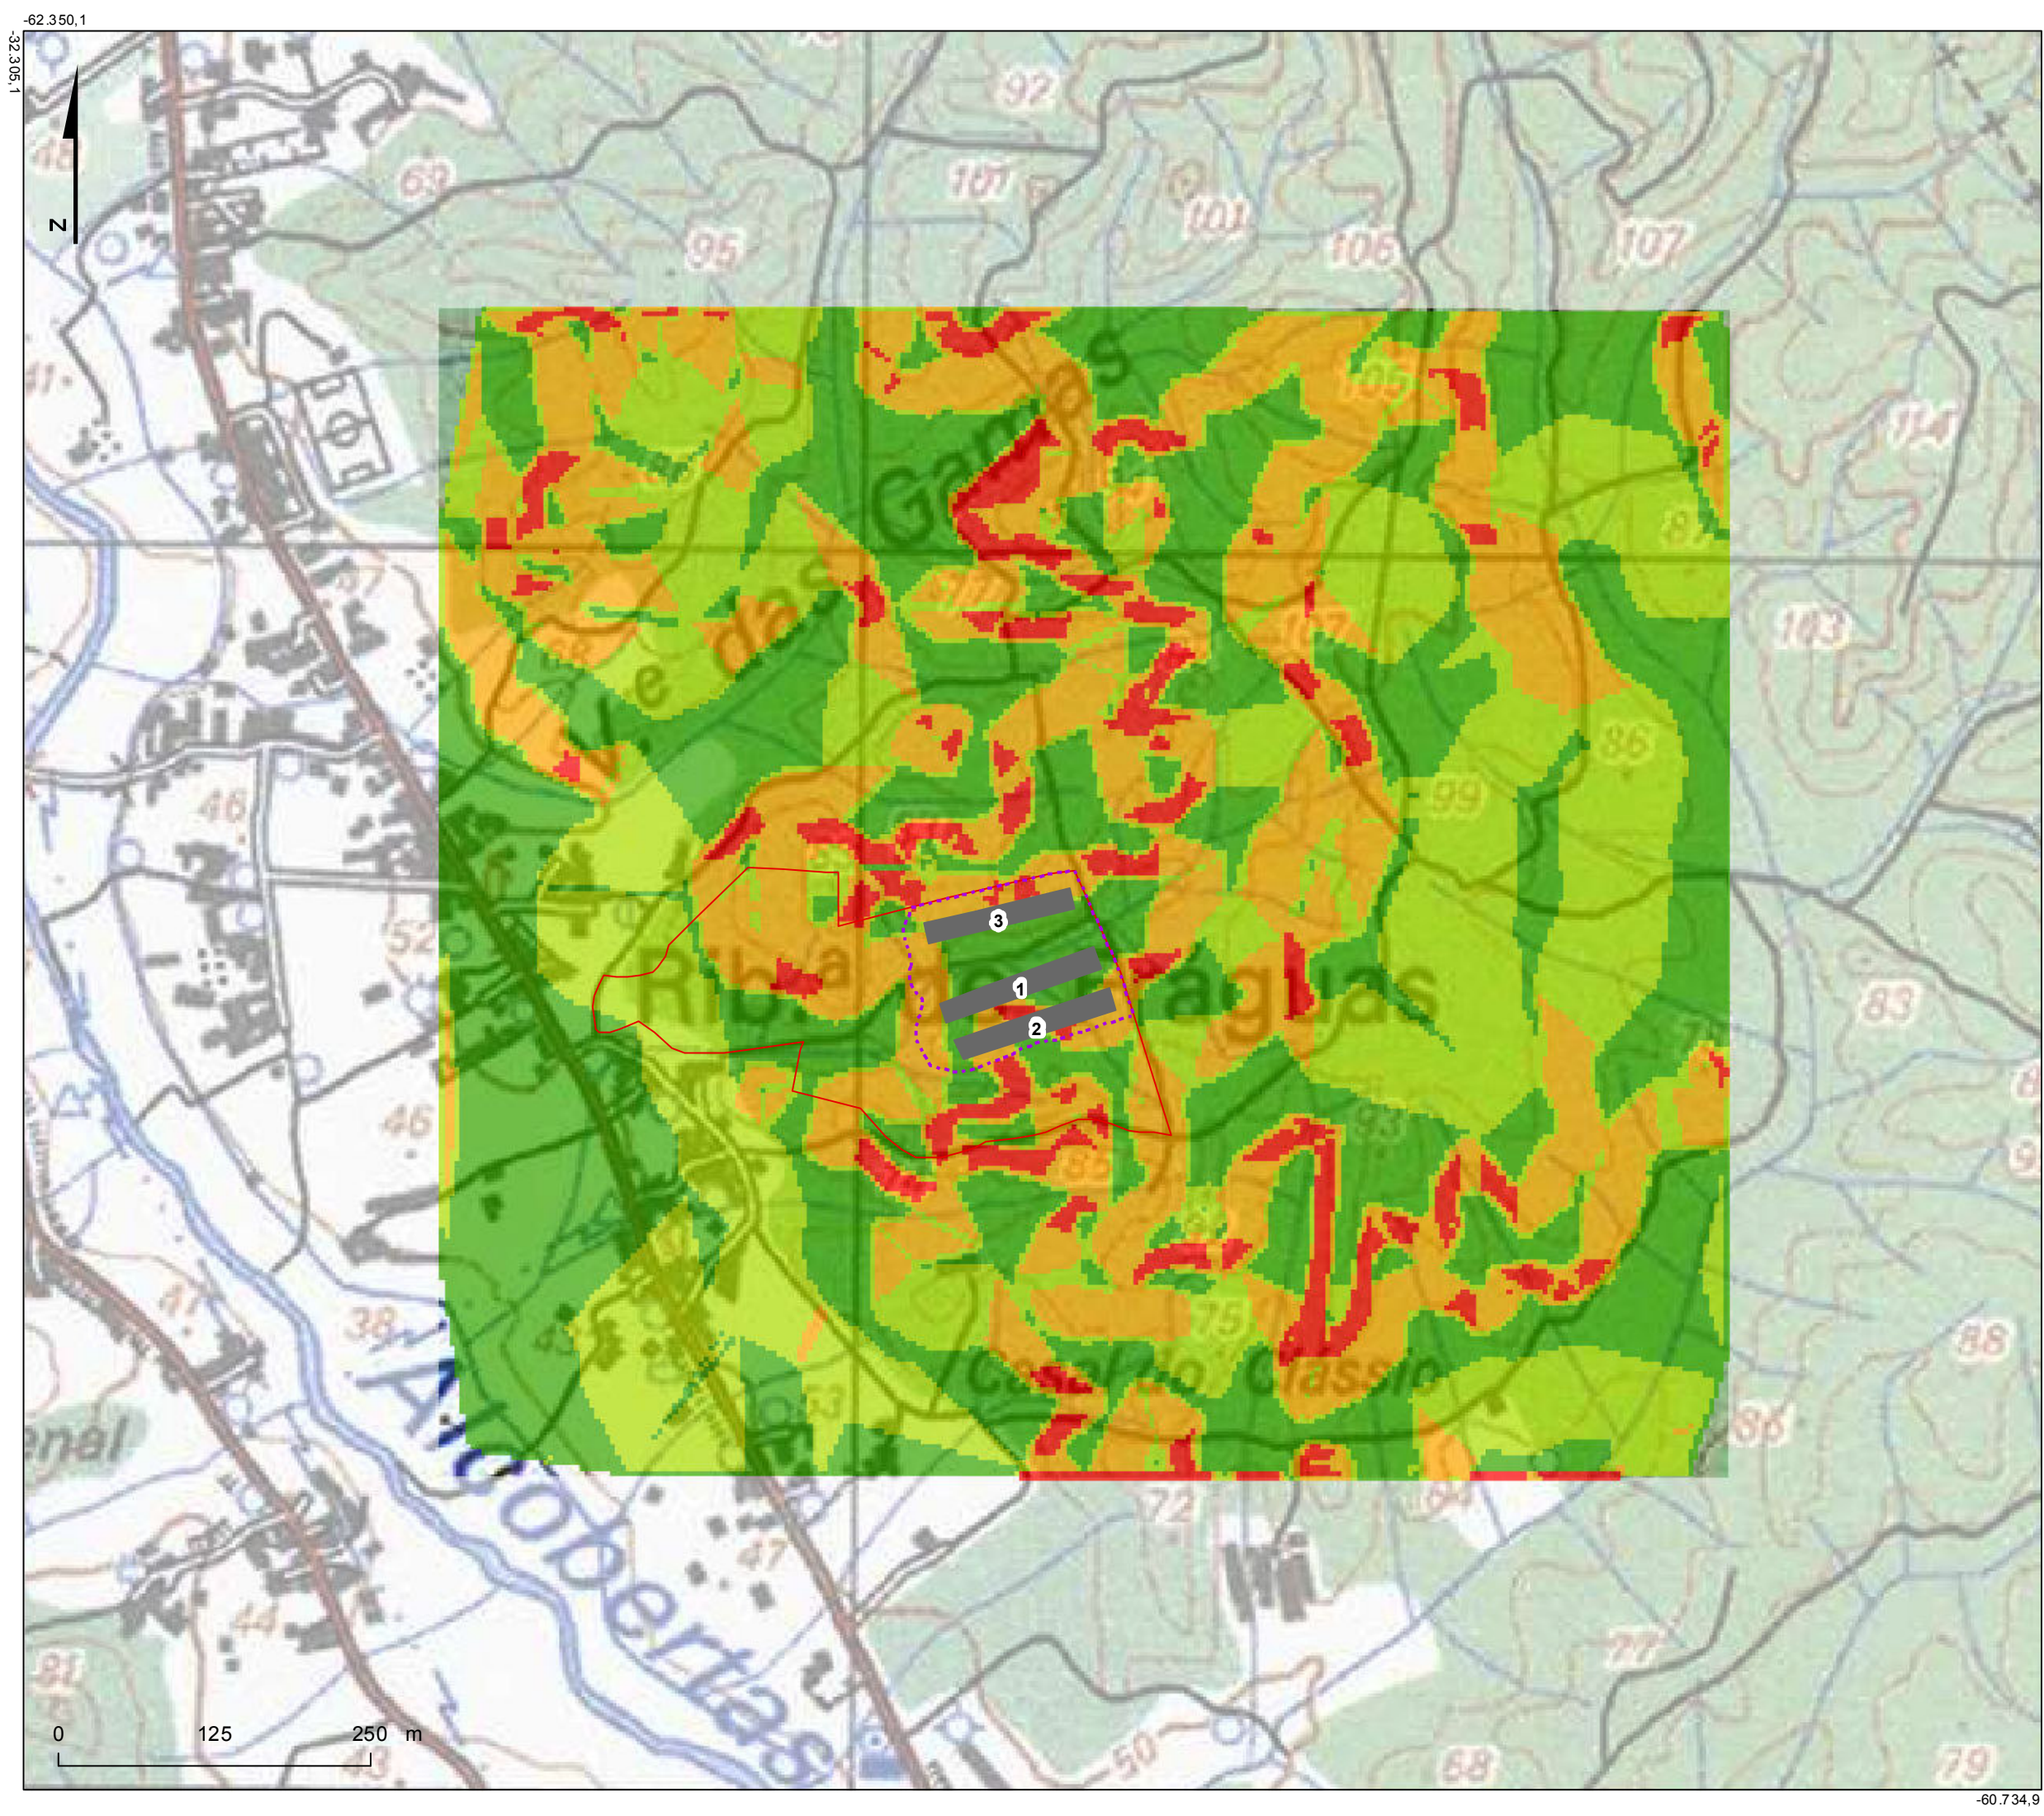

Legenda

- Classe (graus)
- 0 - 4
 - 4 - 10
 - 11 - 20
 - >20
- Limite do terreno
- Limite da exploração avícola
- Pavilhões


Estudo de Impacte Ambiental do Aviário de José Batista Carvalho e Filhos, Lda - Vale das Colmeias - Instalação Existente

Descrição:
Carta de Declives na área de projecto

Número da Figura:
4.3-5

Data:
Março 2013

Escala:
1:5 000

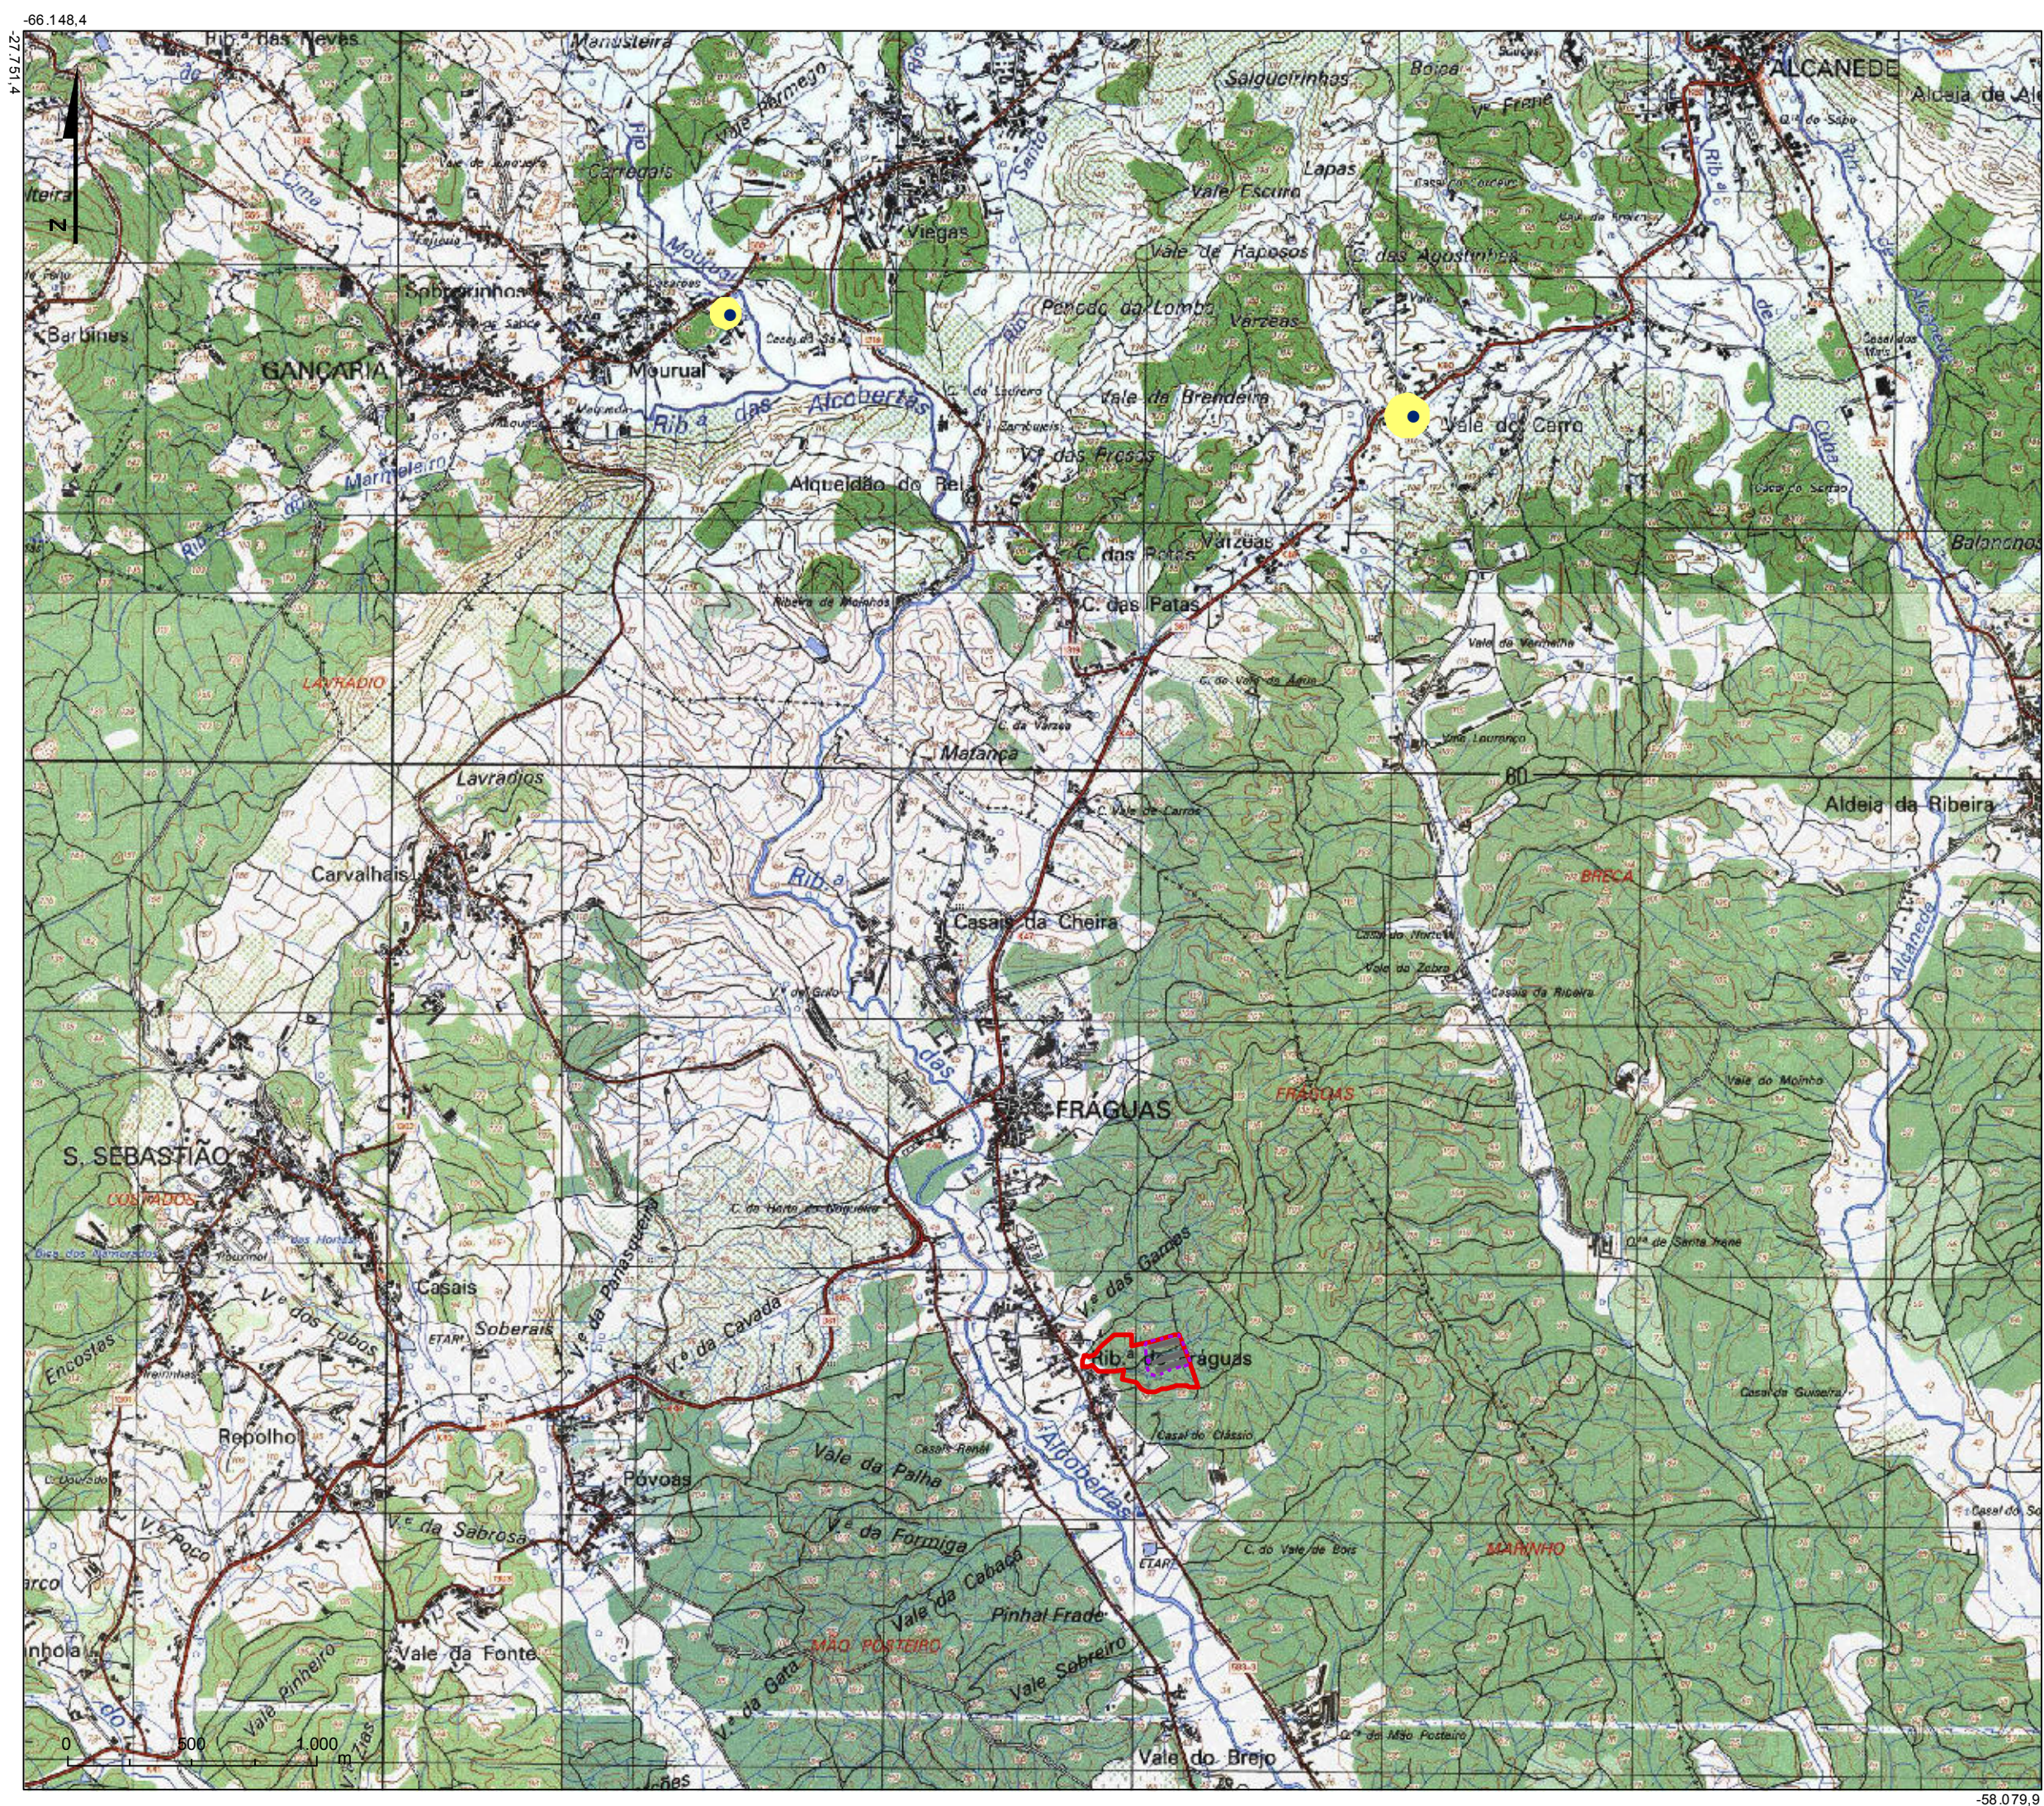


Legenda

- Captações públicas
- Perímetros de protecção
- Limite do terreno
- Limite da exploração avícola
- Pavilhões

Estudo de Impacte Ambiental do Aviário de José Batista Carvalho e Filhos, Lda - Vale das Colmeias - Instalação Existente

Descrição: **Localização das captações públicas e respectivos perímetros de protecção na área de estudo**
(Fonte: ARH do Tejo, I.P.)

Número da Figura:	Data:
4.3-24	Março 2013
Escala:	1:25 000

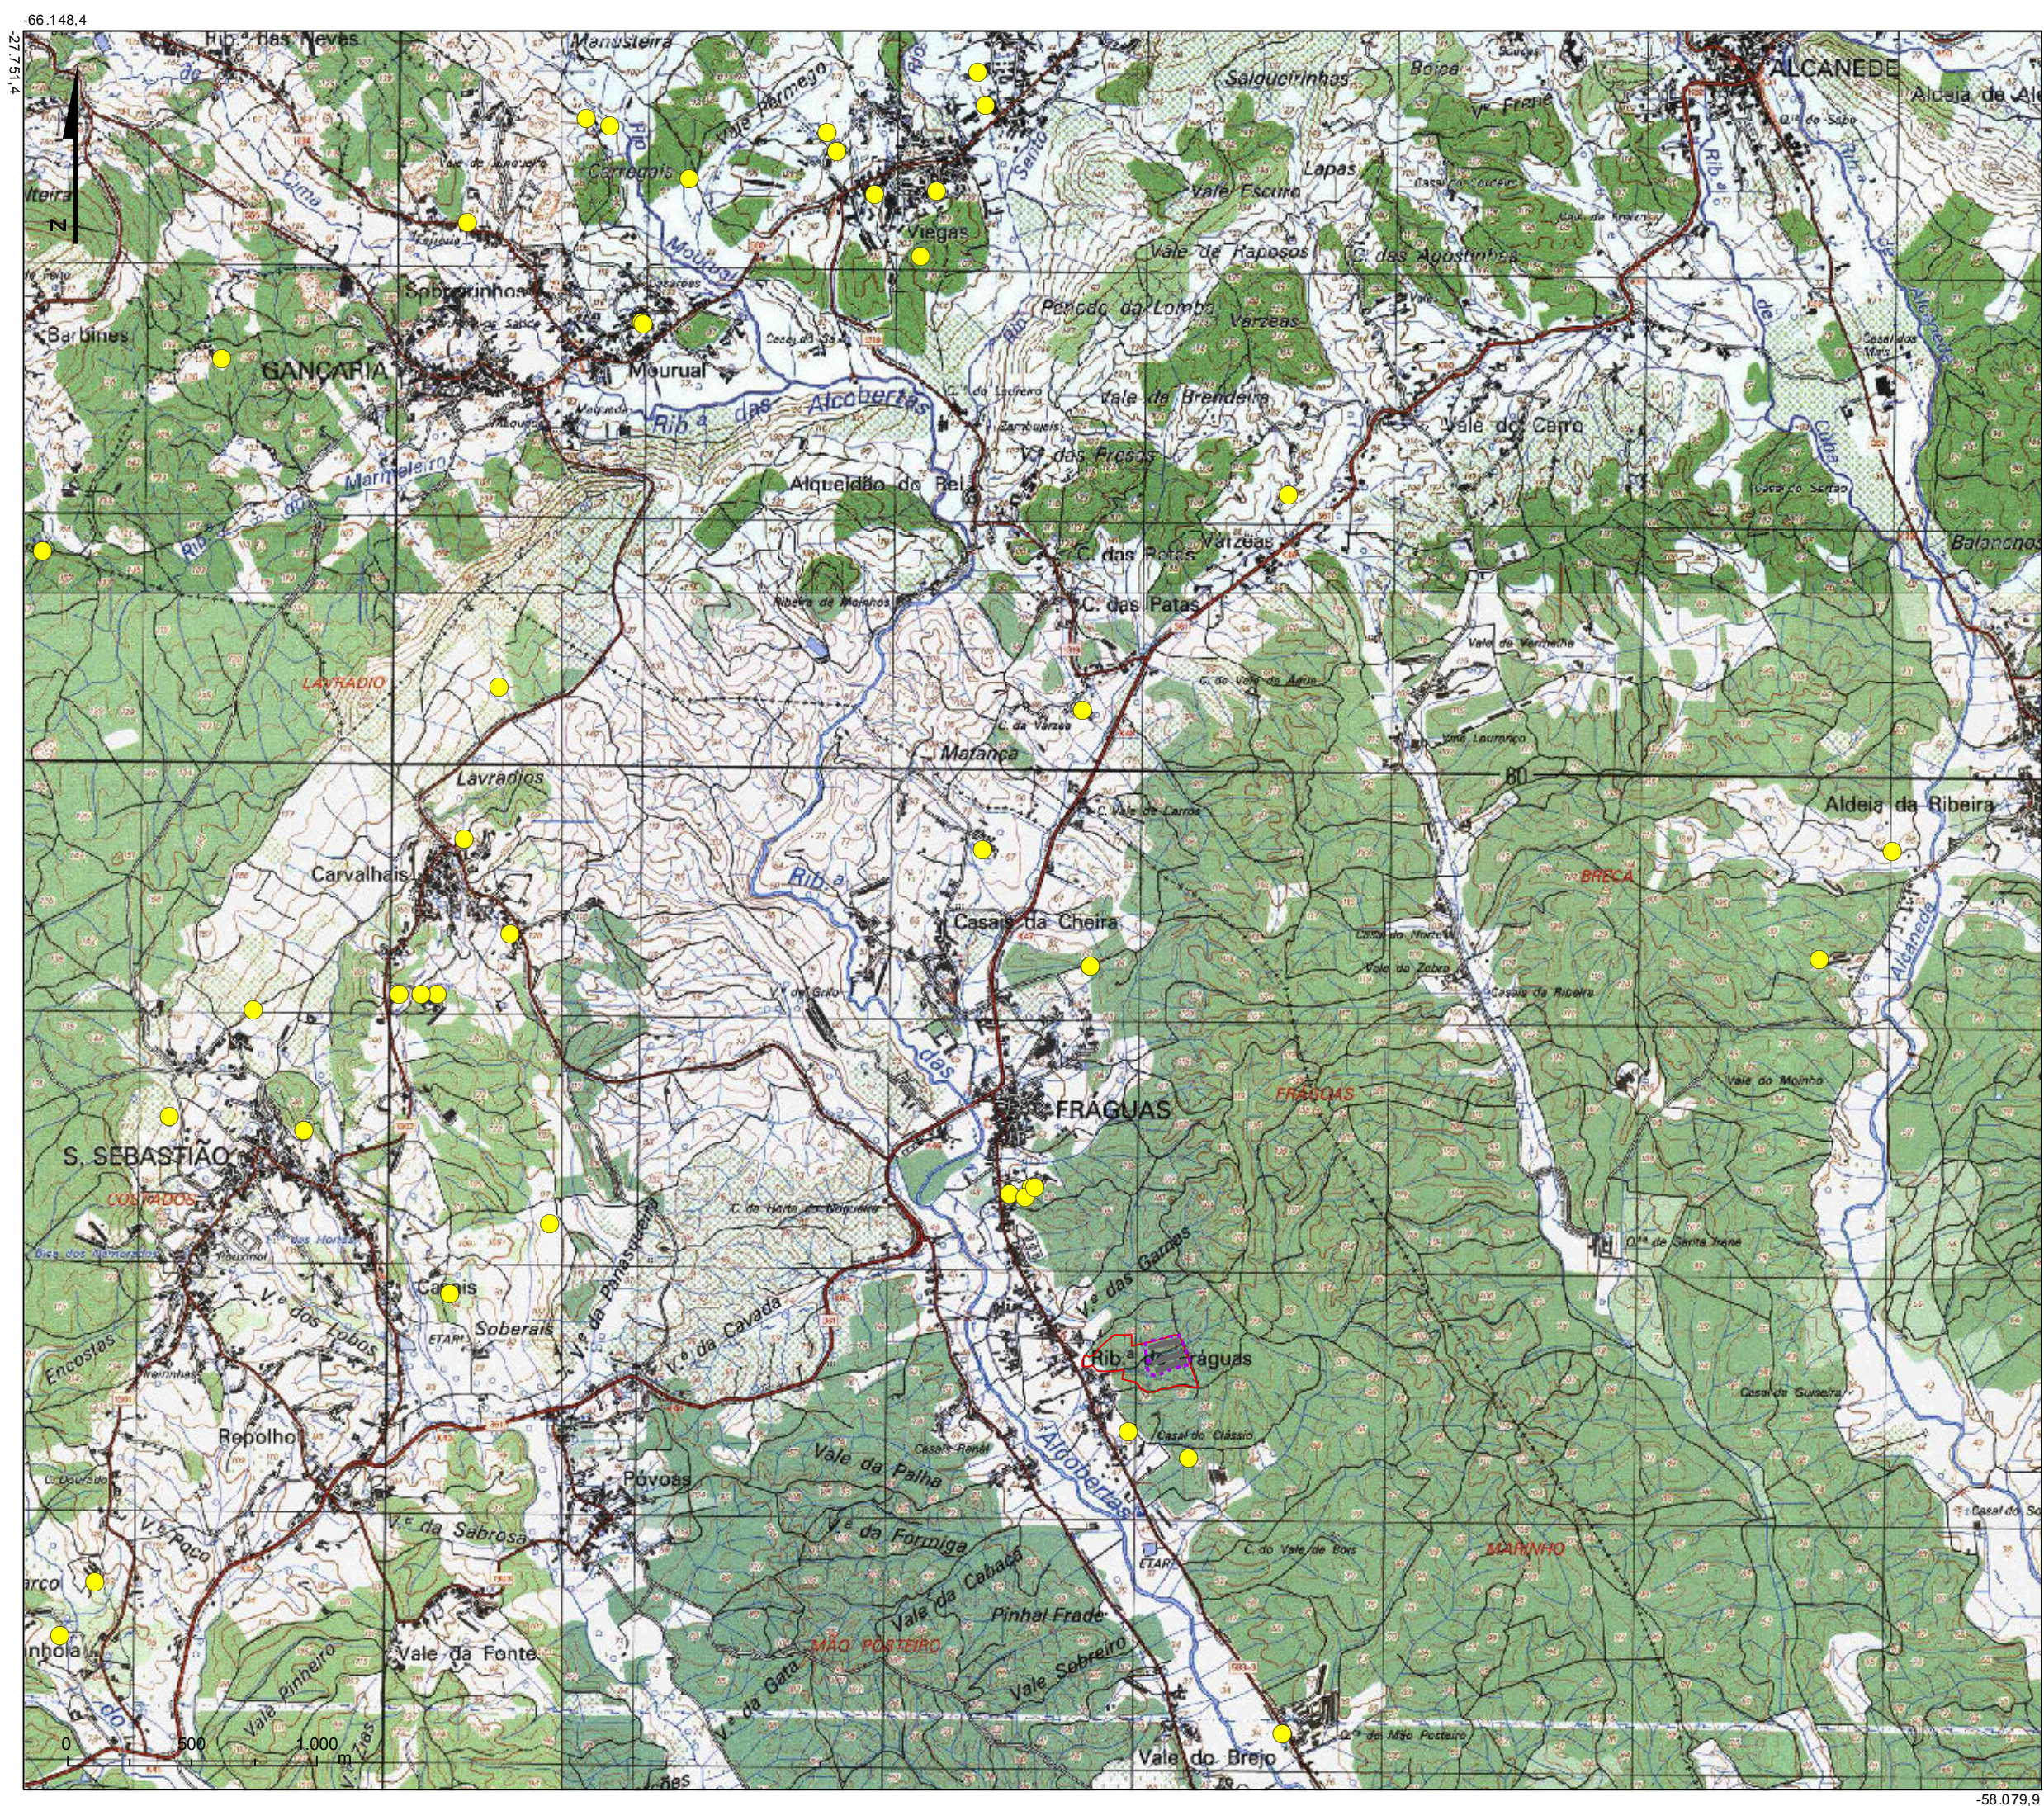

Legenda


- Captação privada
- Limite do terreno
- Limite da exploração avícola
- Pavilhões

Estudo de Impacte Ambiental do Aviário de José Batista Carvalho e Filhos, Lda - Vale das Colmeias - Instalação Existente

Descrição:

Localização das Captações de água subterrânea privadas
(Fonte: ARH do Tejo, I.P.)

Número da Figura:	Data:
4.3-25	Março 2013
	Escala:
	1:25 000

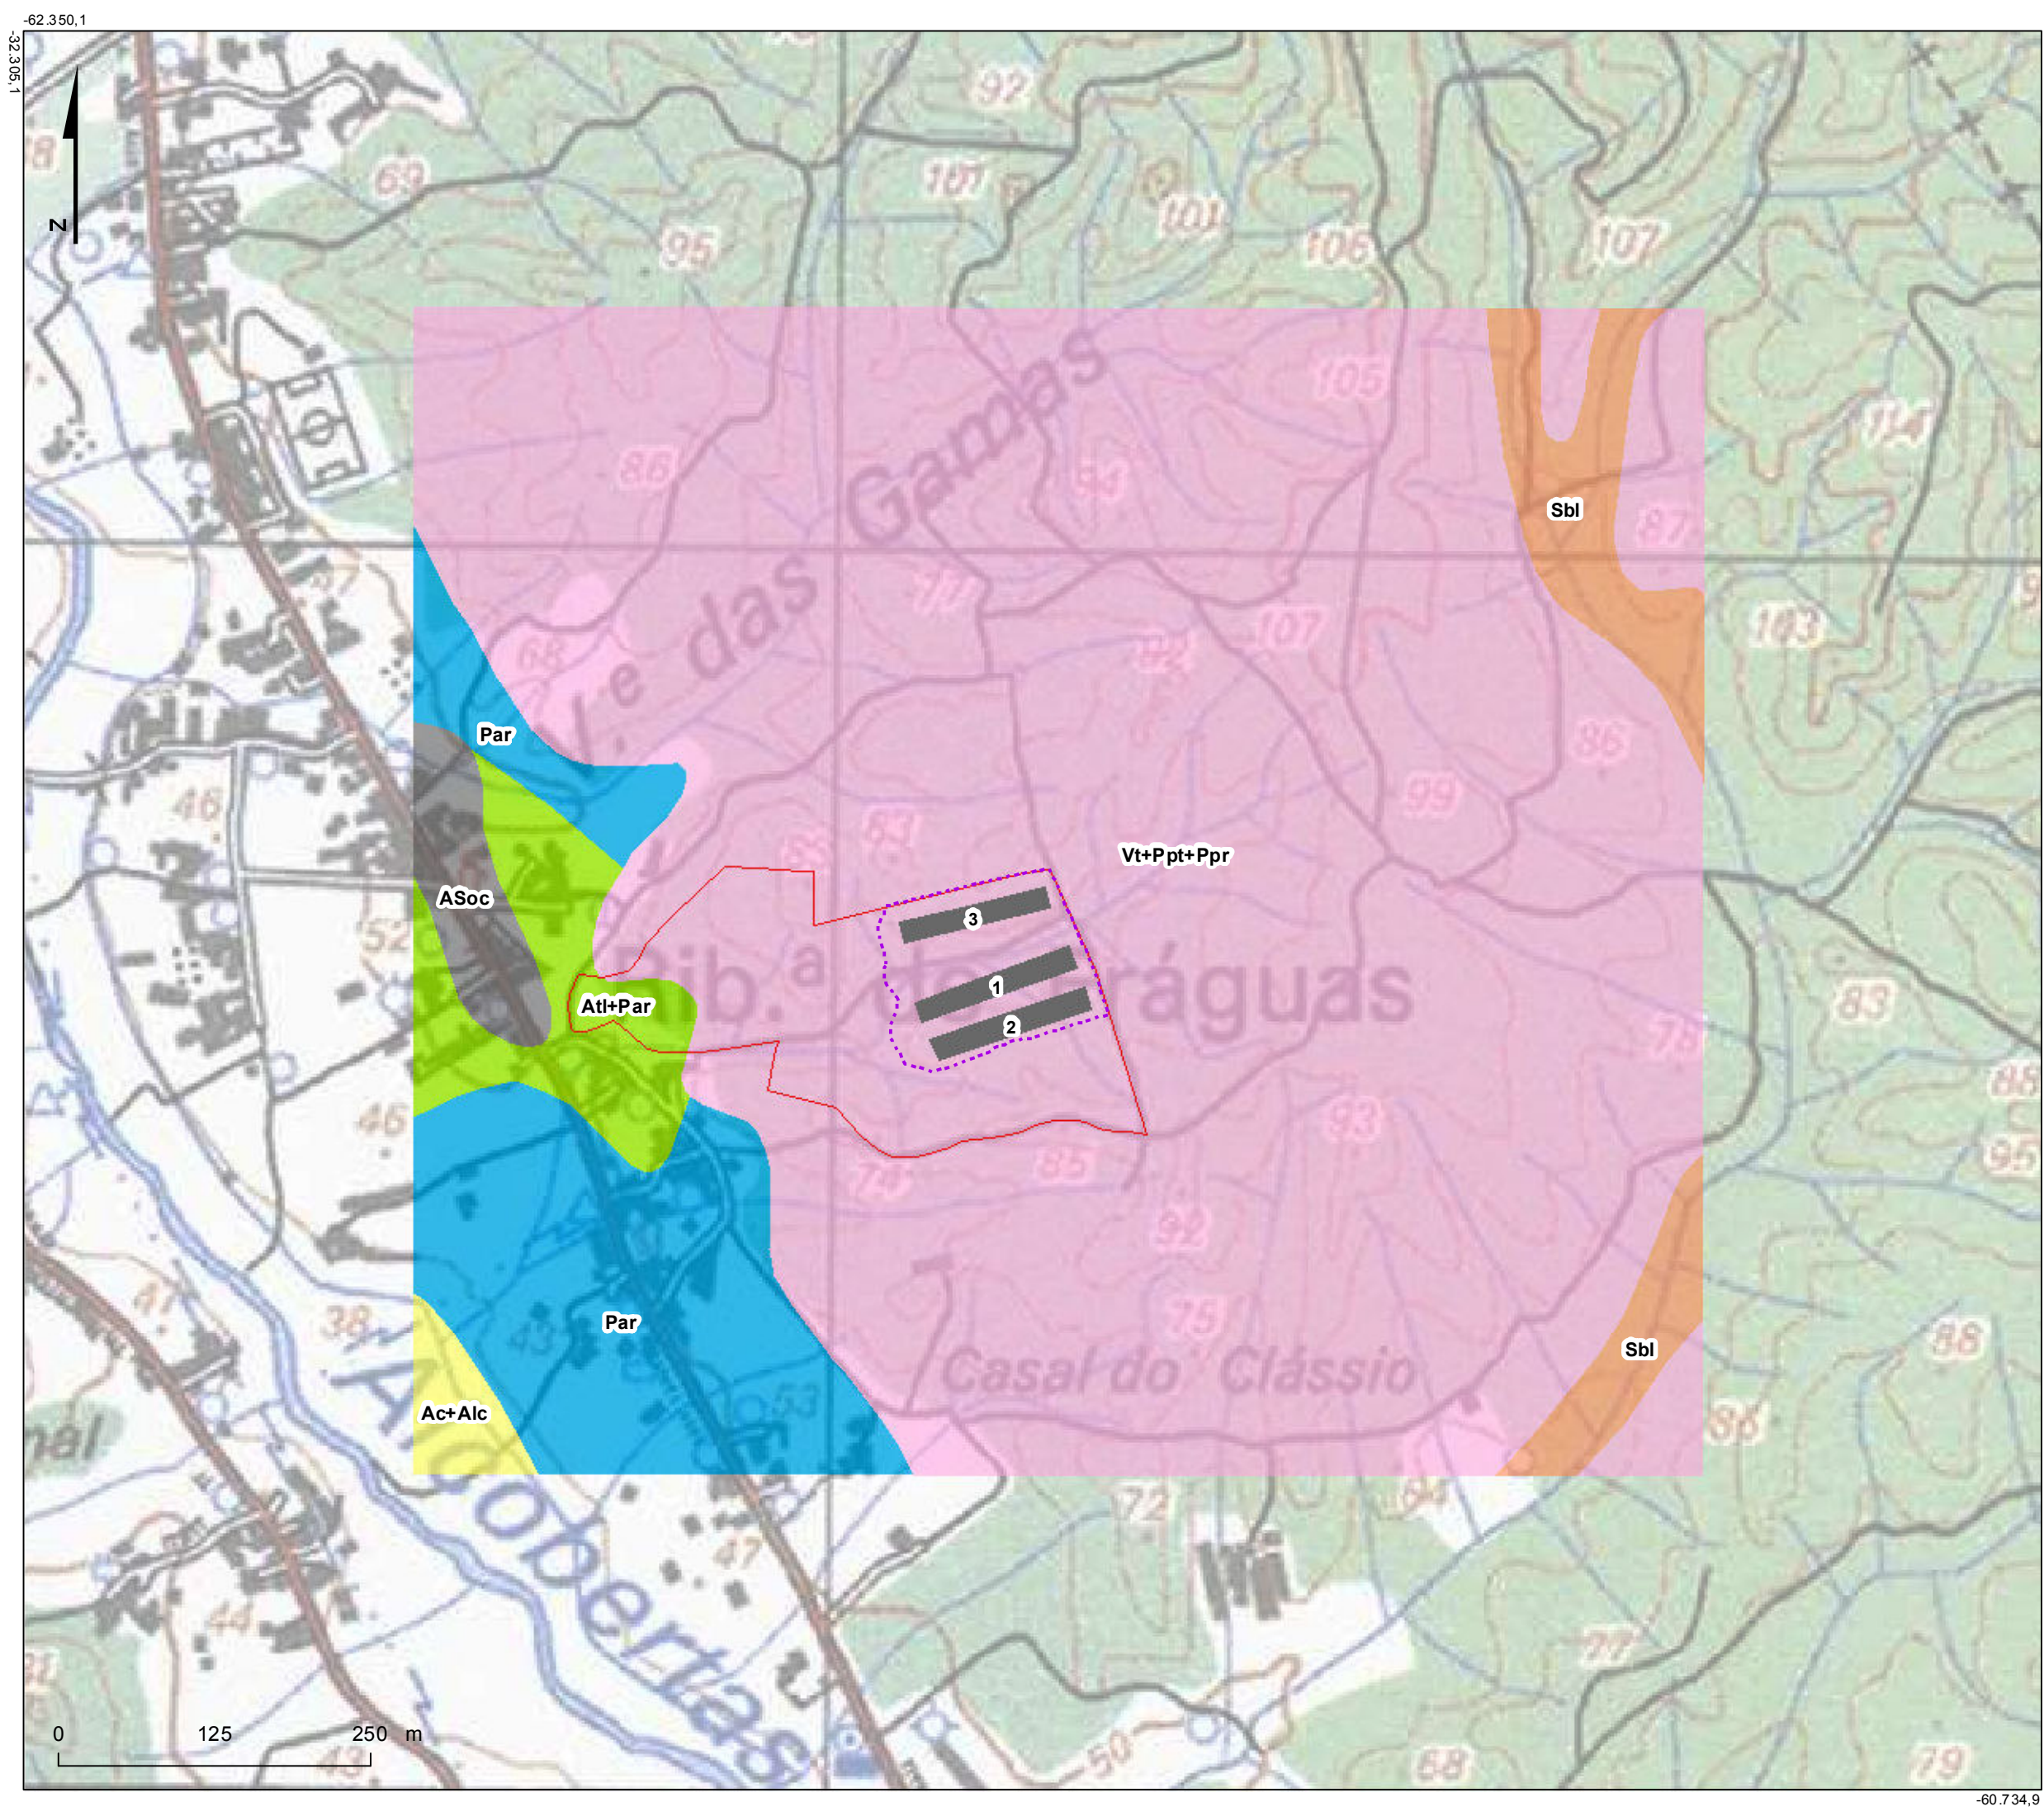


Legenda

- Classe
- ASoc
 - Ac+Alc
 - Atl+Par
 - Par
 - Sbl
 - Vt+Ppt+Ppr
 - Limite do terreno
 - Limite da exploração avícola
 - Pavilhões

Estudo de Impacte Ambiental do Aviário de José Batista Carvalho e Filhos, Lda - Vale das Colmeias - Instalação Existente

Descrição:
Carta de Solos na área de Projecto
(Fonte: DGADR)

Número da Figura: 4.4-1	Data: Março 2013
Escala: 1:5 000	

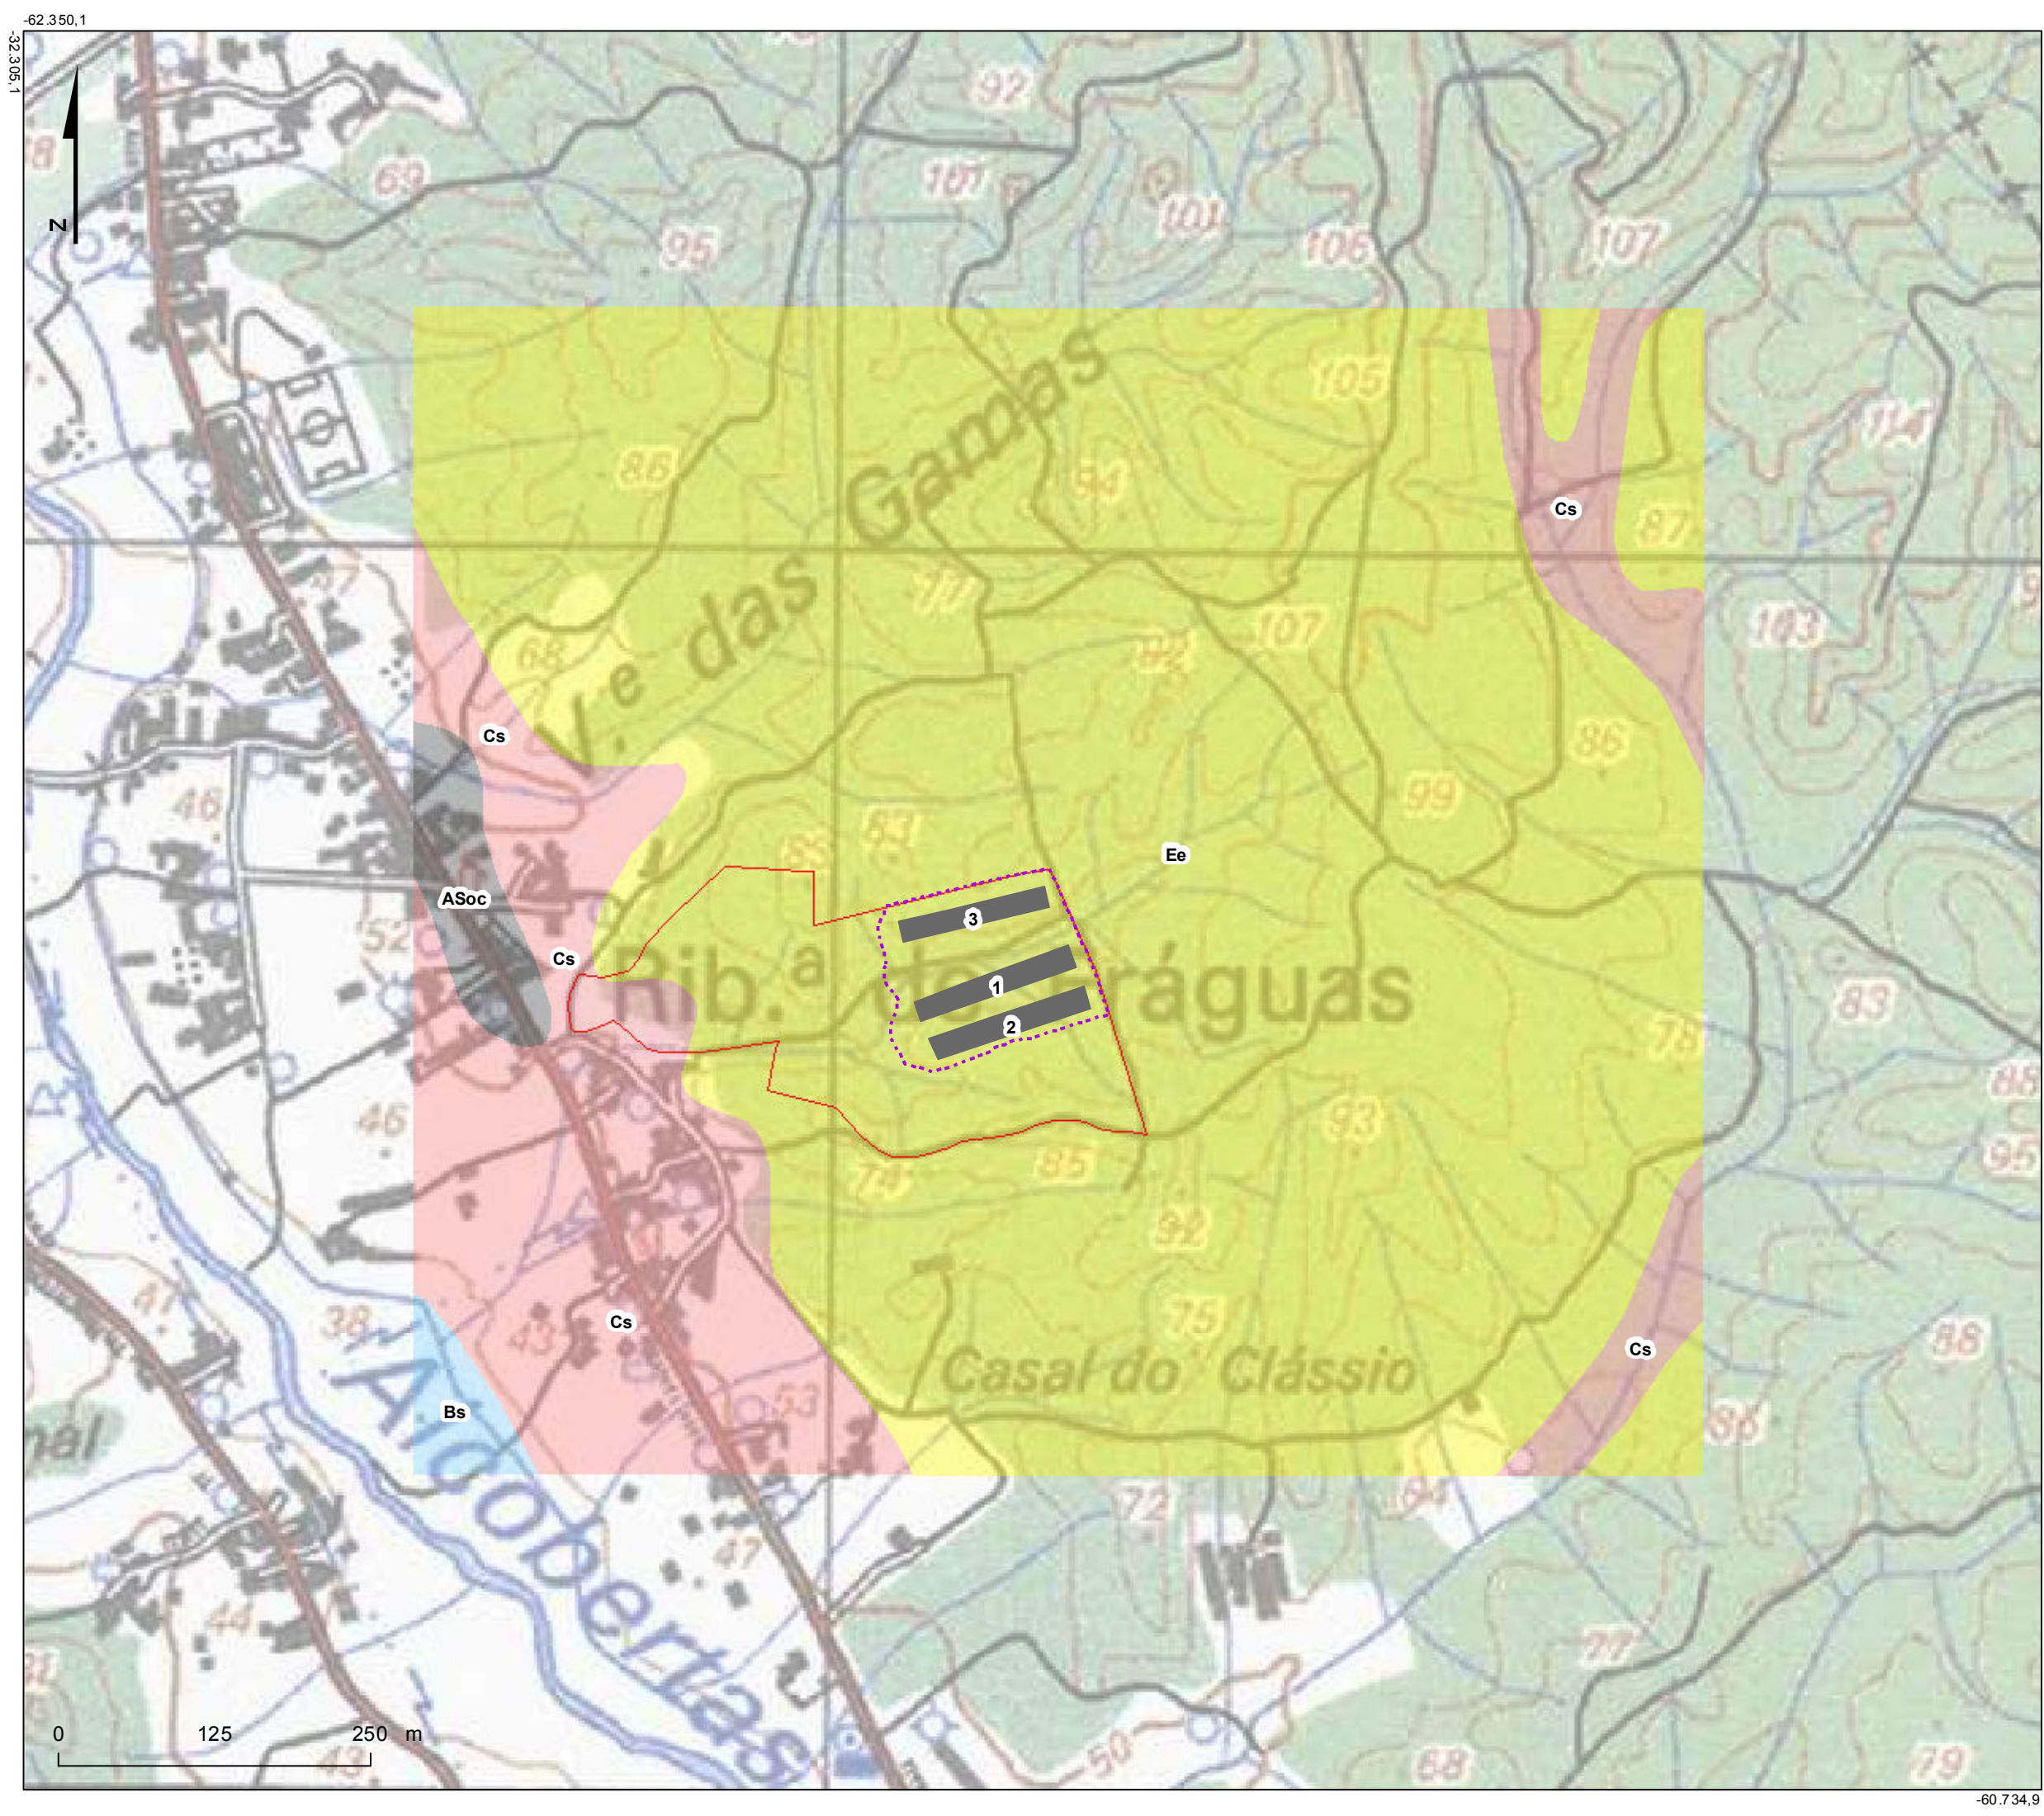


Legenda

- Classe
- ASoc
 - Bs
 - Cs
 - Ee
 - Limite do terreno
 - Limite da exploração avícola
 - Pavilhões

Estudo de Impacte Ambiental do Aviário de José Batista Carvalho e Filhos, Lda - Vale das Colmeias - Instalação Existente

Descrição:
Carta de Capacidade de Uso na área de Projecto
(Fonte: DGADR)

Número da Figura:	Data: Março 2013
4.4-2	Escala: 1:5 000

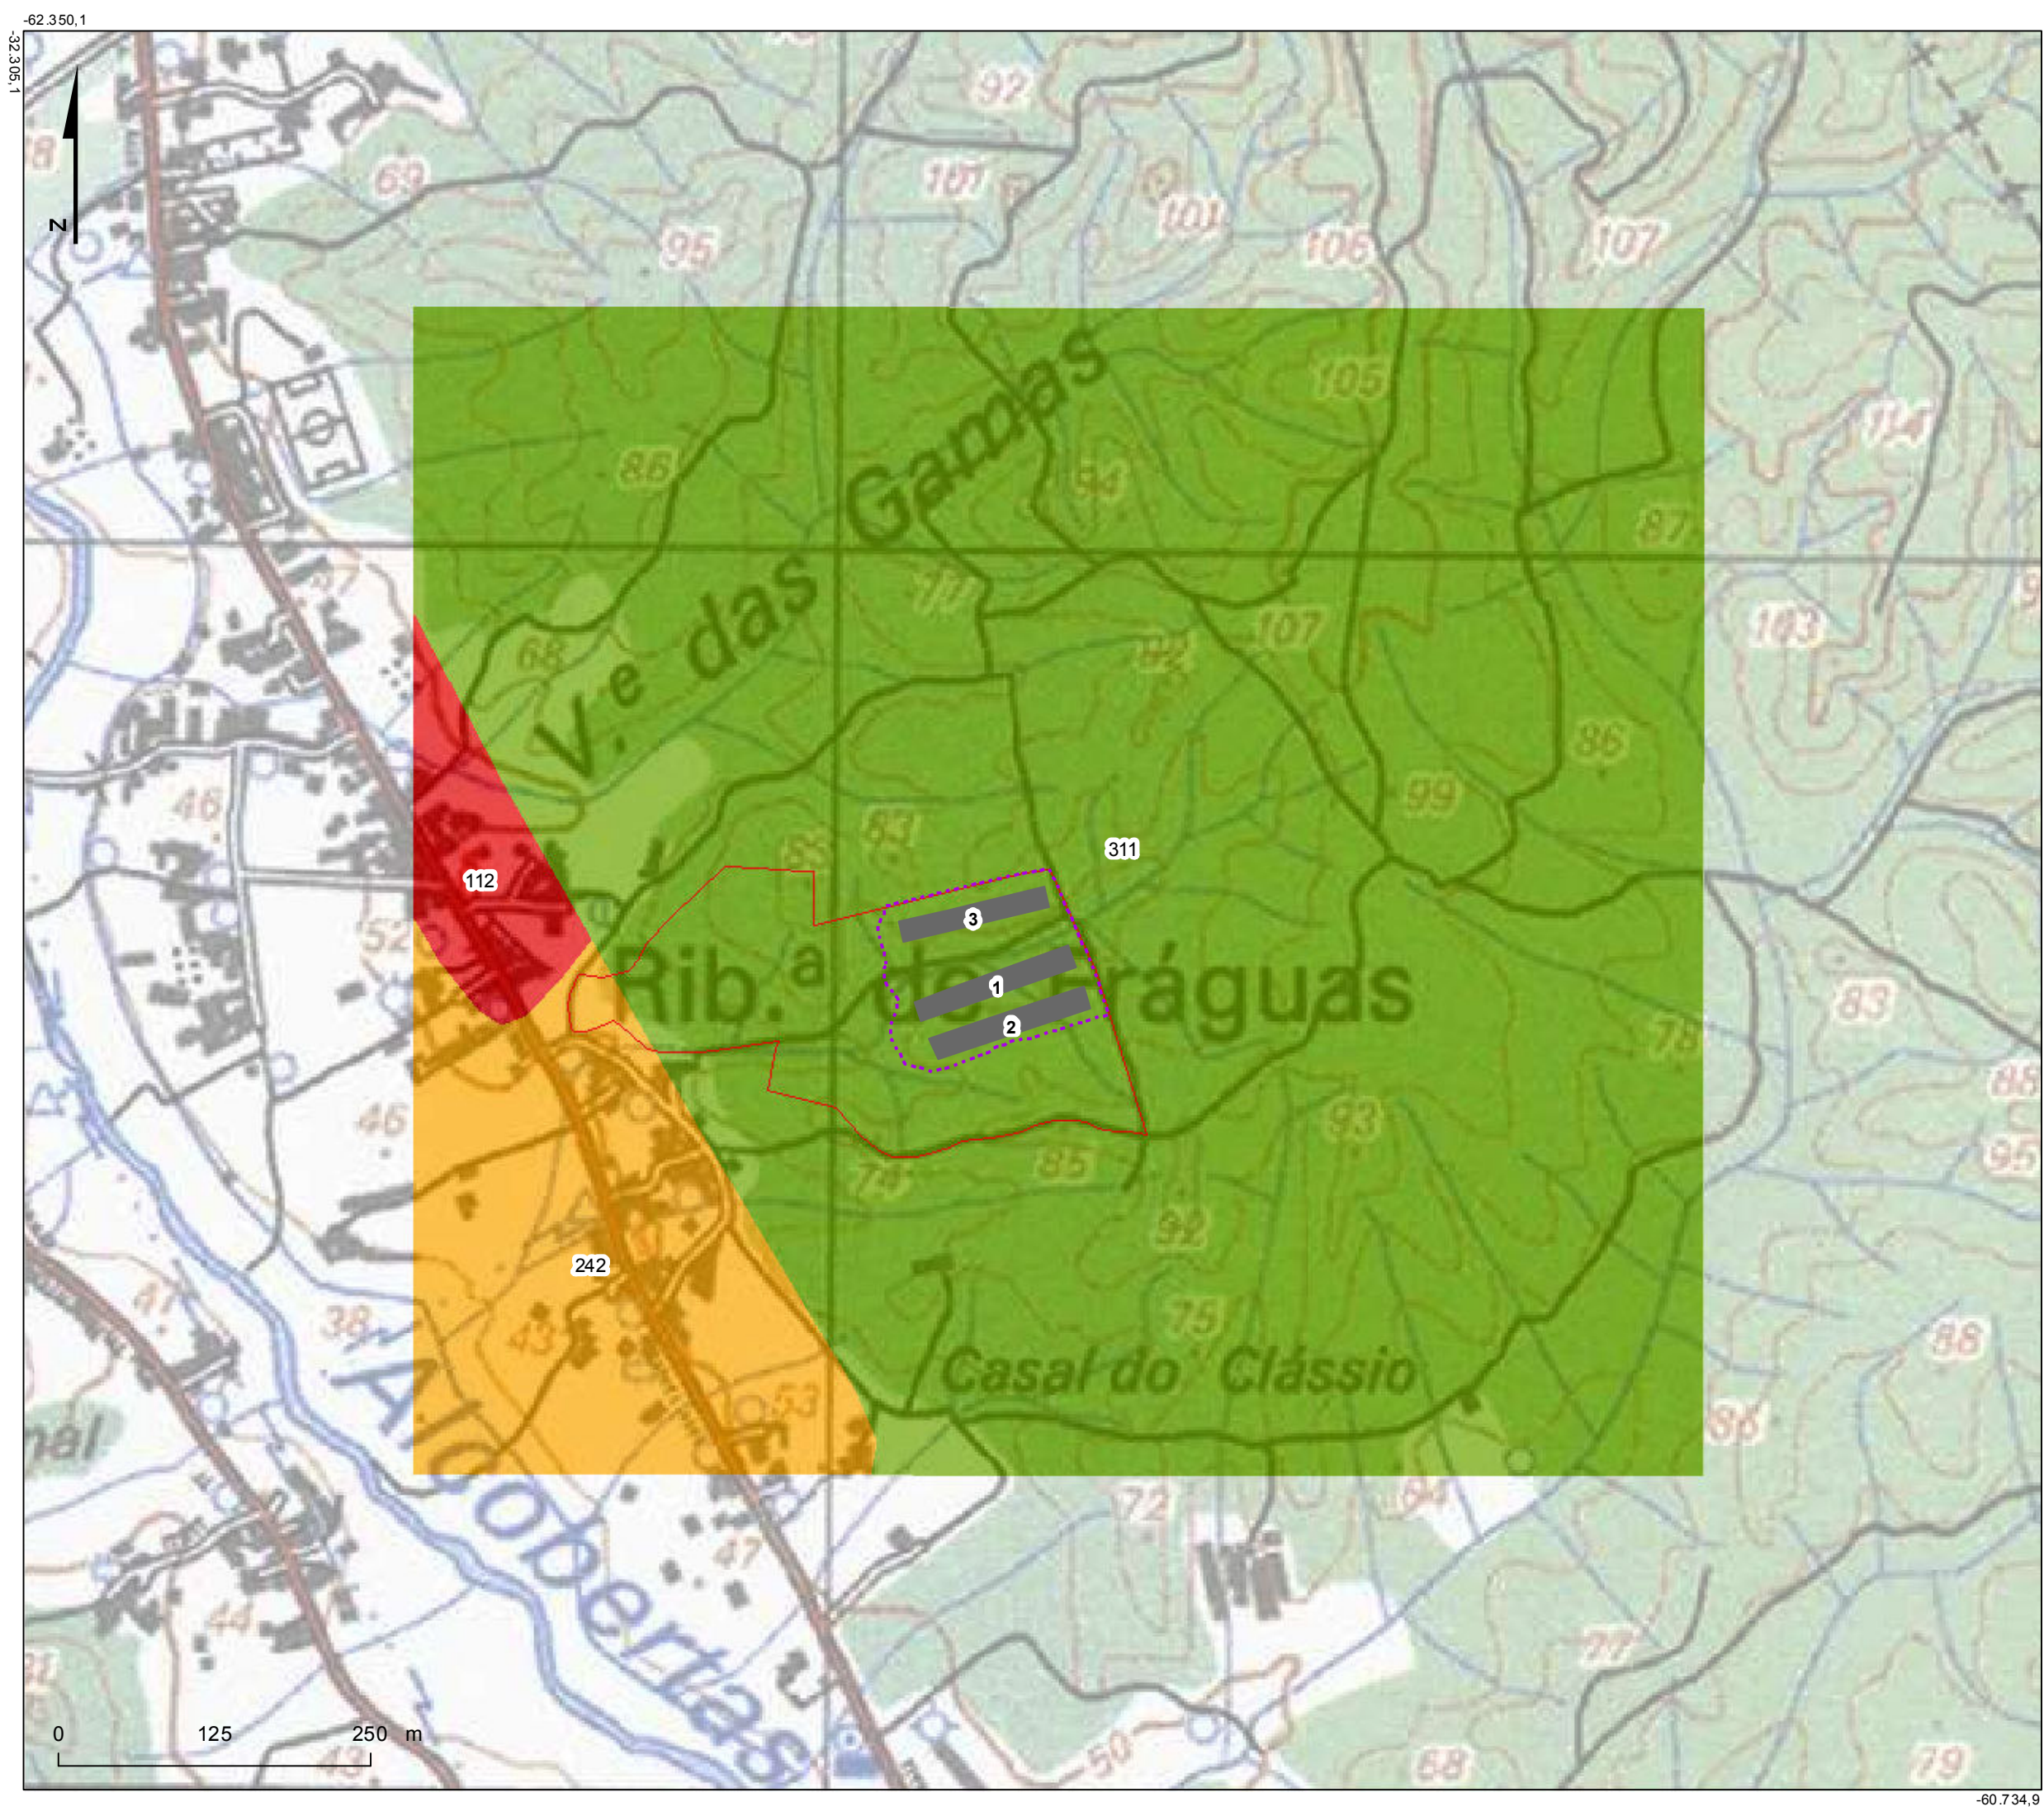

Legenda

Classe de uso

Territórios artificializados

112 - Tecido urbano descontínuo

Áreas agrícolas e agro-florestais

242 - Sistemas culturais e parcelares complexos

Florestas e meios naturais e seminaturais

311 - Florestas de folhosas

Limite do terreno

Limite da exploração avícola


Pavilhões

Estudo de Impacte Ambiental do Aviário de José Batista Carvalho e Filhos, Lda - Vale das Colmeias - Instalação Existente

Descrição:
Carta de Ocupação do Solo na área de projecto
(Fonte: CORINE Land Cover, 2006)

Número da Figura:
4.4-3

Data: Março 2013
Escala: 1:5 000

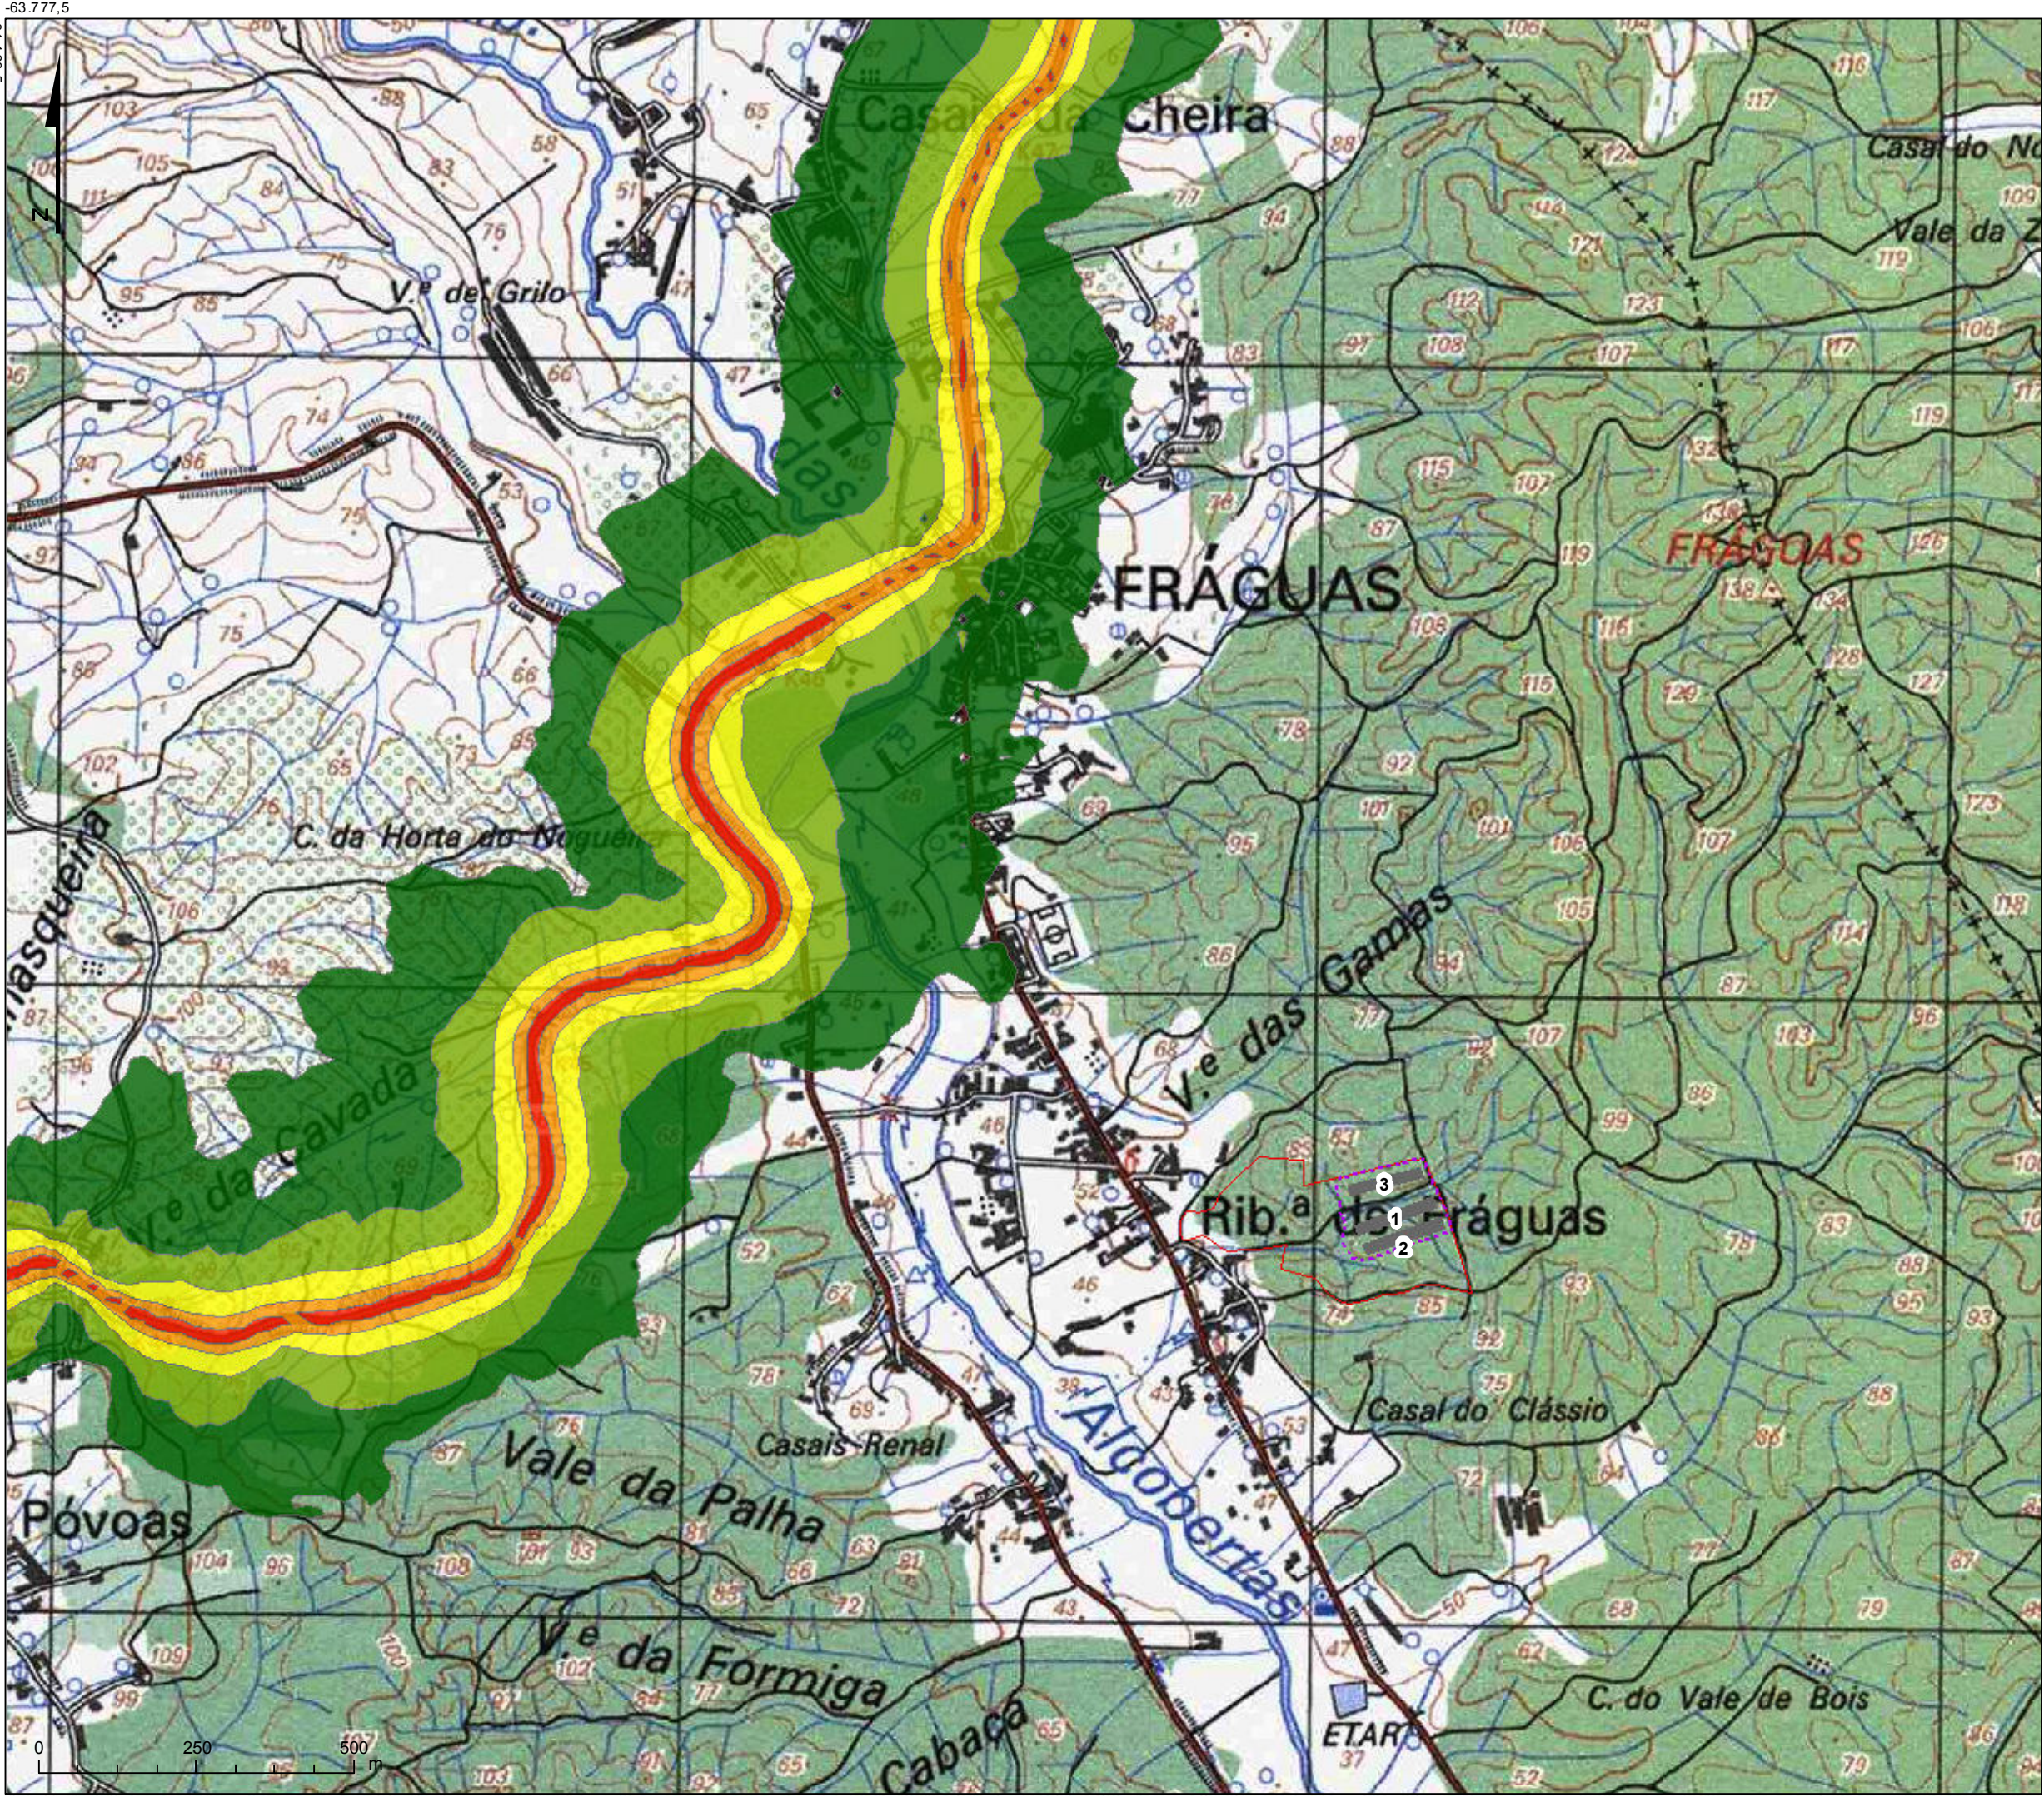

Legenda

Classe Lden - dB(A)

	50 - 55
	55 - 60
	60 - 65
	65 - 70
	70 - 80

Limite do terreno

Limite da exploração avícola


Pavilhões

Estudo de Impacte Ambiental do Aviário de José Batista Carvalho e Filhos, Lda - Vale das Colmeias - Instalação Existente

Descrição:
Extracto da Carta de Ruído do concelho de Rio Maior - Lden
(Fonte: Câmara Municipal de Rio Maior, 2011)

Número da Figura: 4.8-3	Data: Março 2013
Escala: 1:10 000	

Projeção Hayford Gauss, Datum Lisboa. Mapas n.º 339 e 340 Série M888, IGEOE

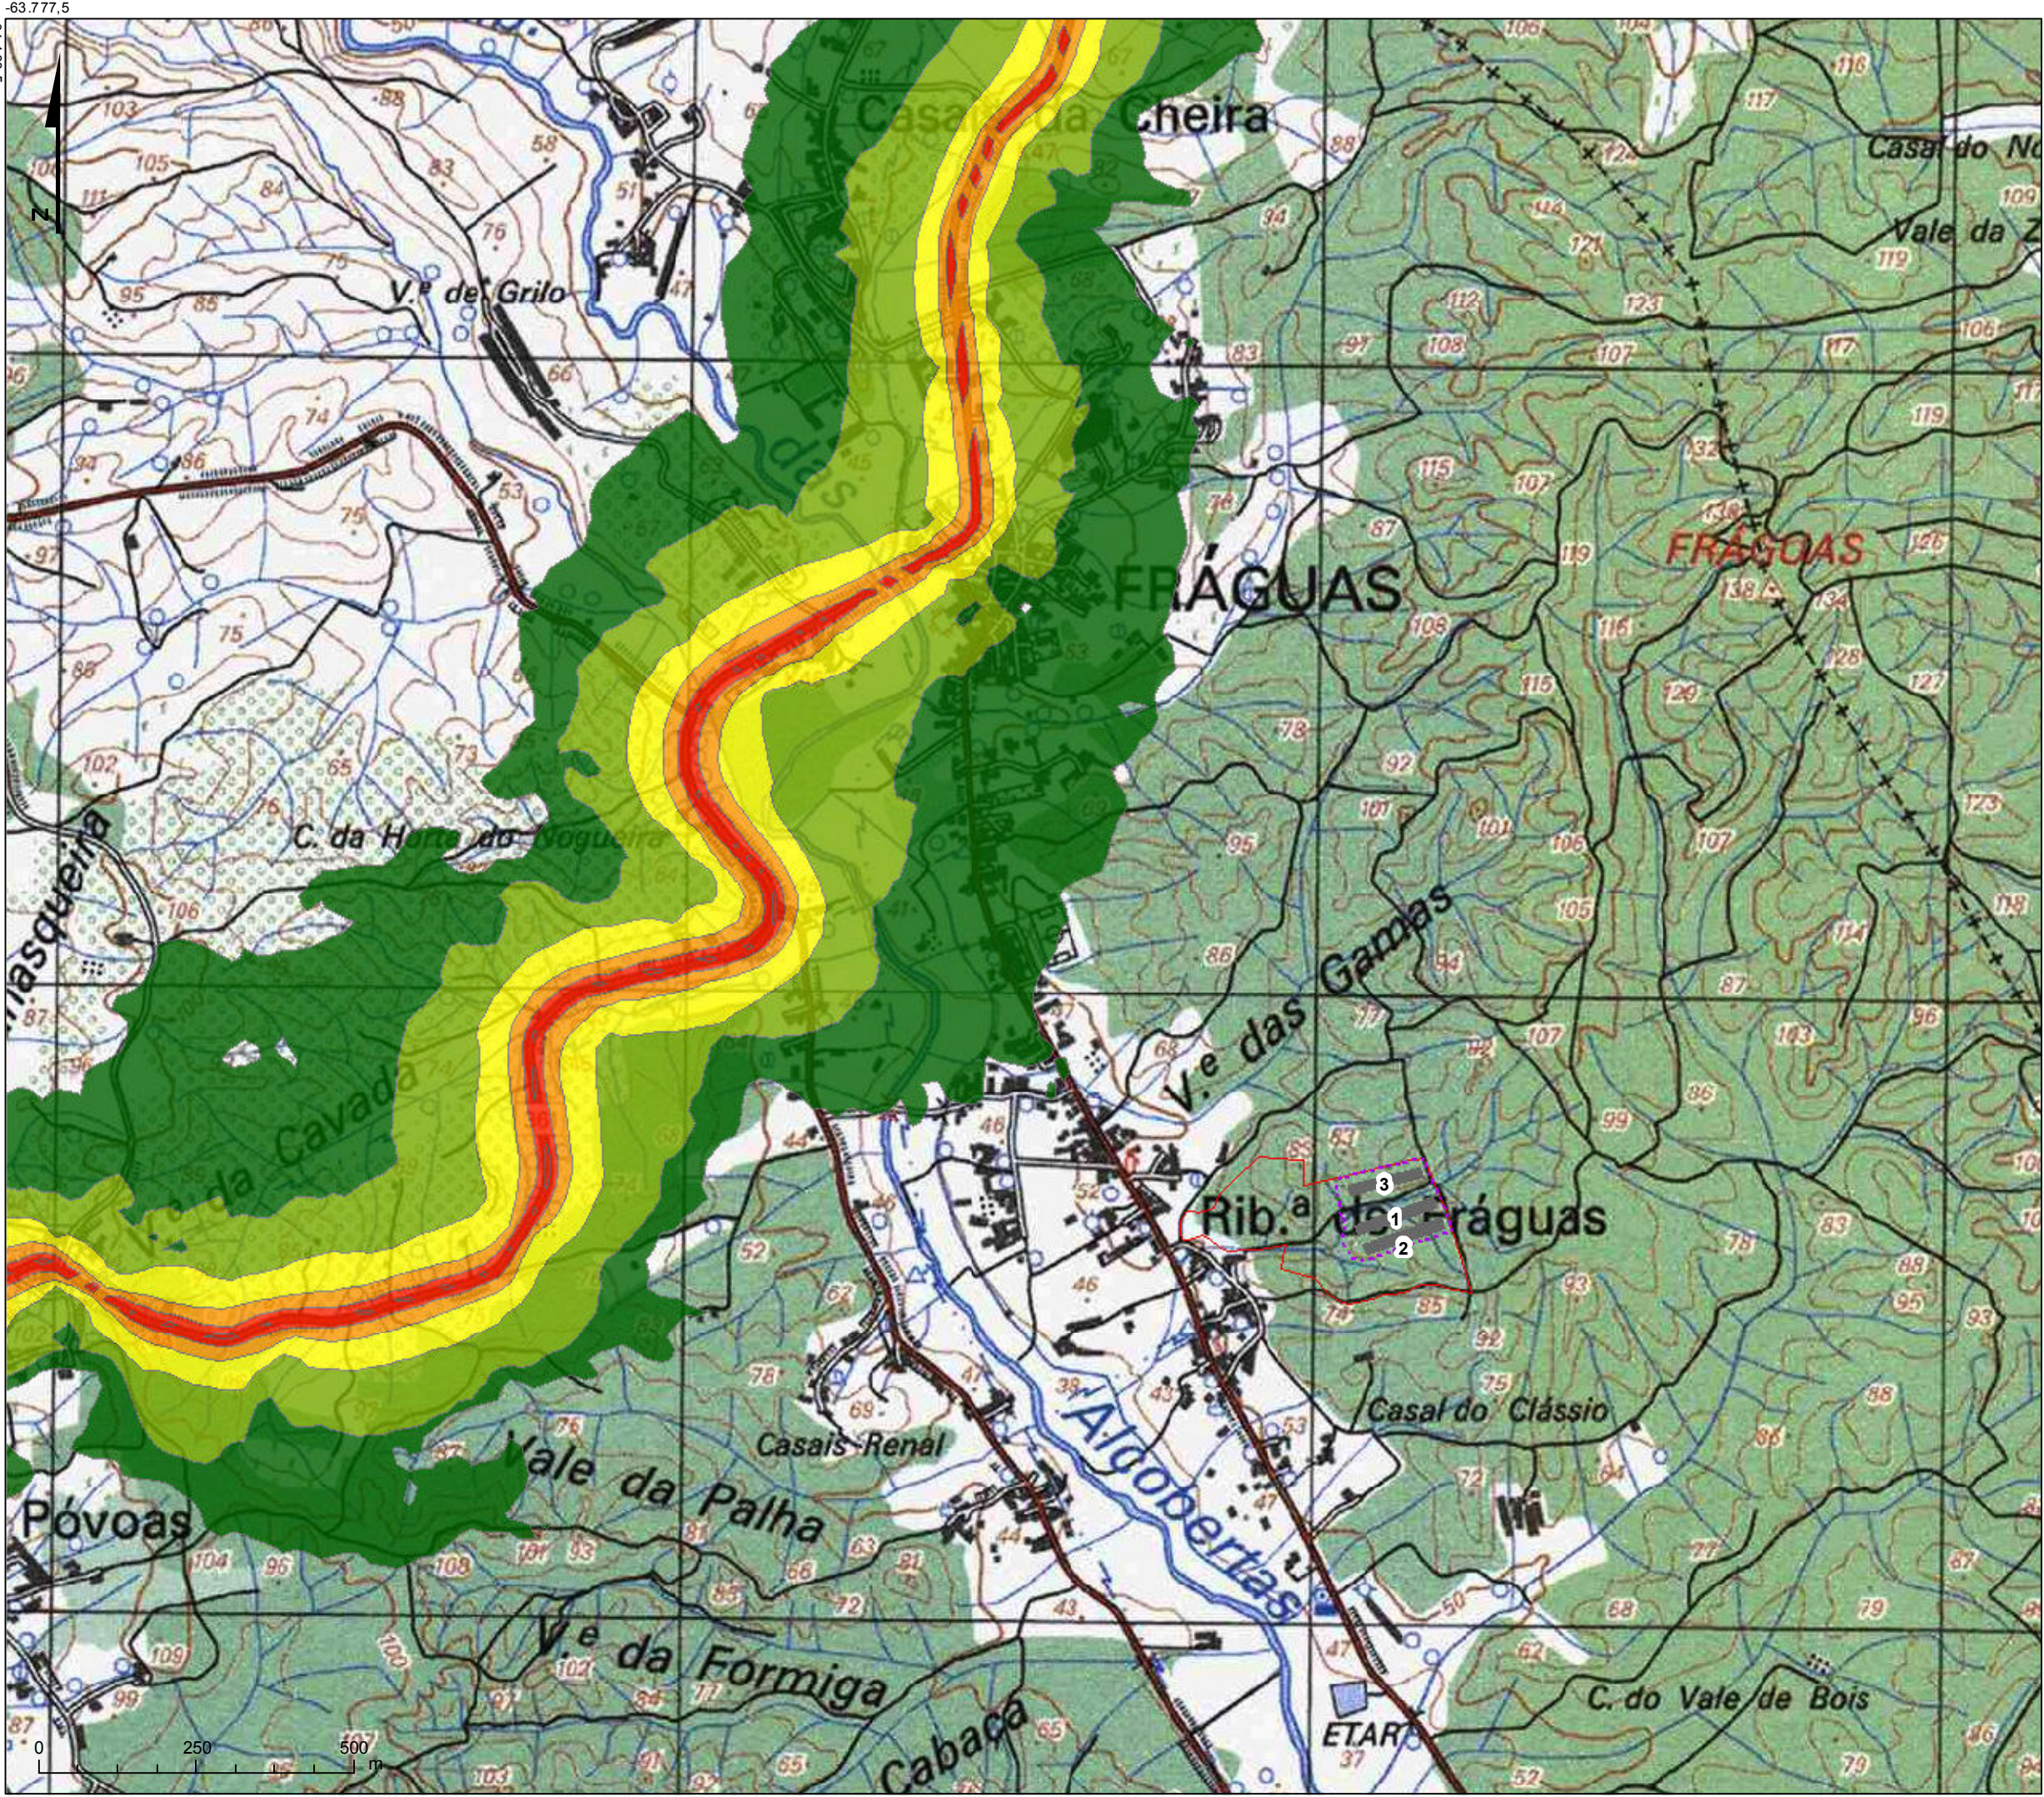

Legenda

Classe Ln - dB(A)

	40 - 45
	45 - 50
	50 - 55
	55 - 60
	60 - 75

Limite do terreno

Limite da exploração avícola


Pavilhões

Estudo de Impacte Ambiental do Aviário de José Batista Carvalho e Filhos, Lda - Vale das Colmeias - Instalação Existente

Descrição:
Extracto da Carta de Ruído do concelho de Rio Maior - Ln
(Fonte: Câmara Municipal de Rio Maior, 2011)

Número da Figura: 4.8-4	Data: Março 2013
Escala: 1:10 000	

Projeção Hayford Gauss, Datum Lisboa. Mapas n.º 339 e 340 Série M888, IGeoE

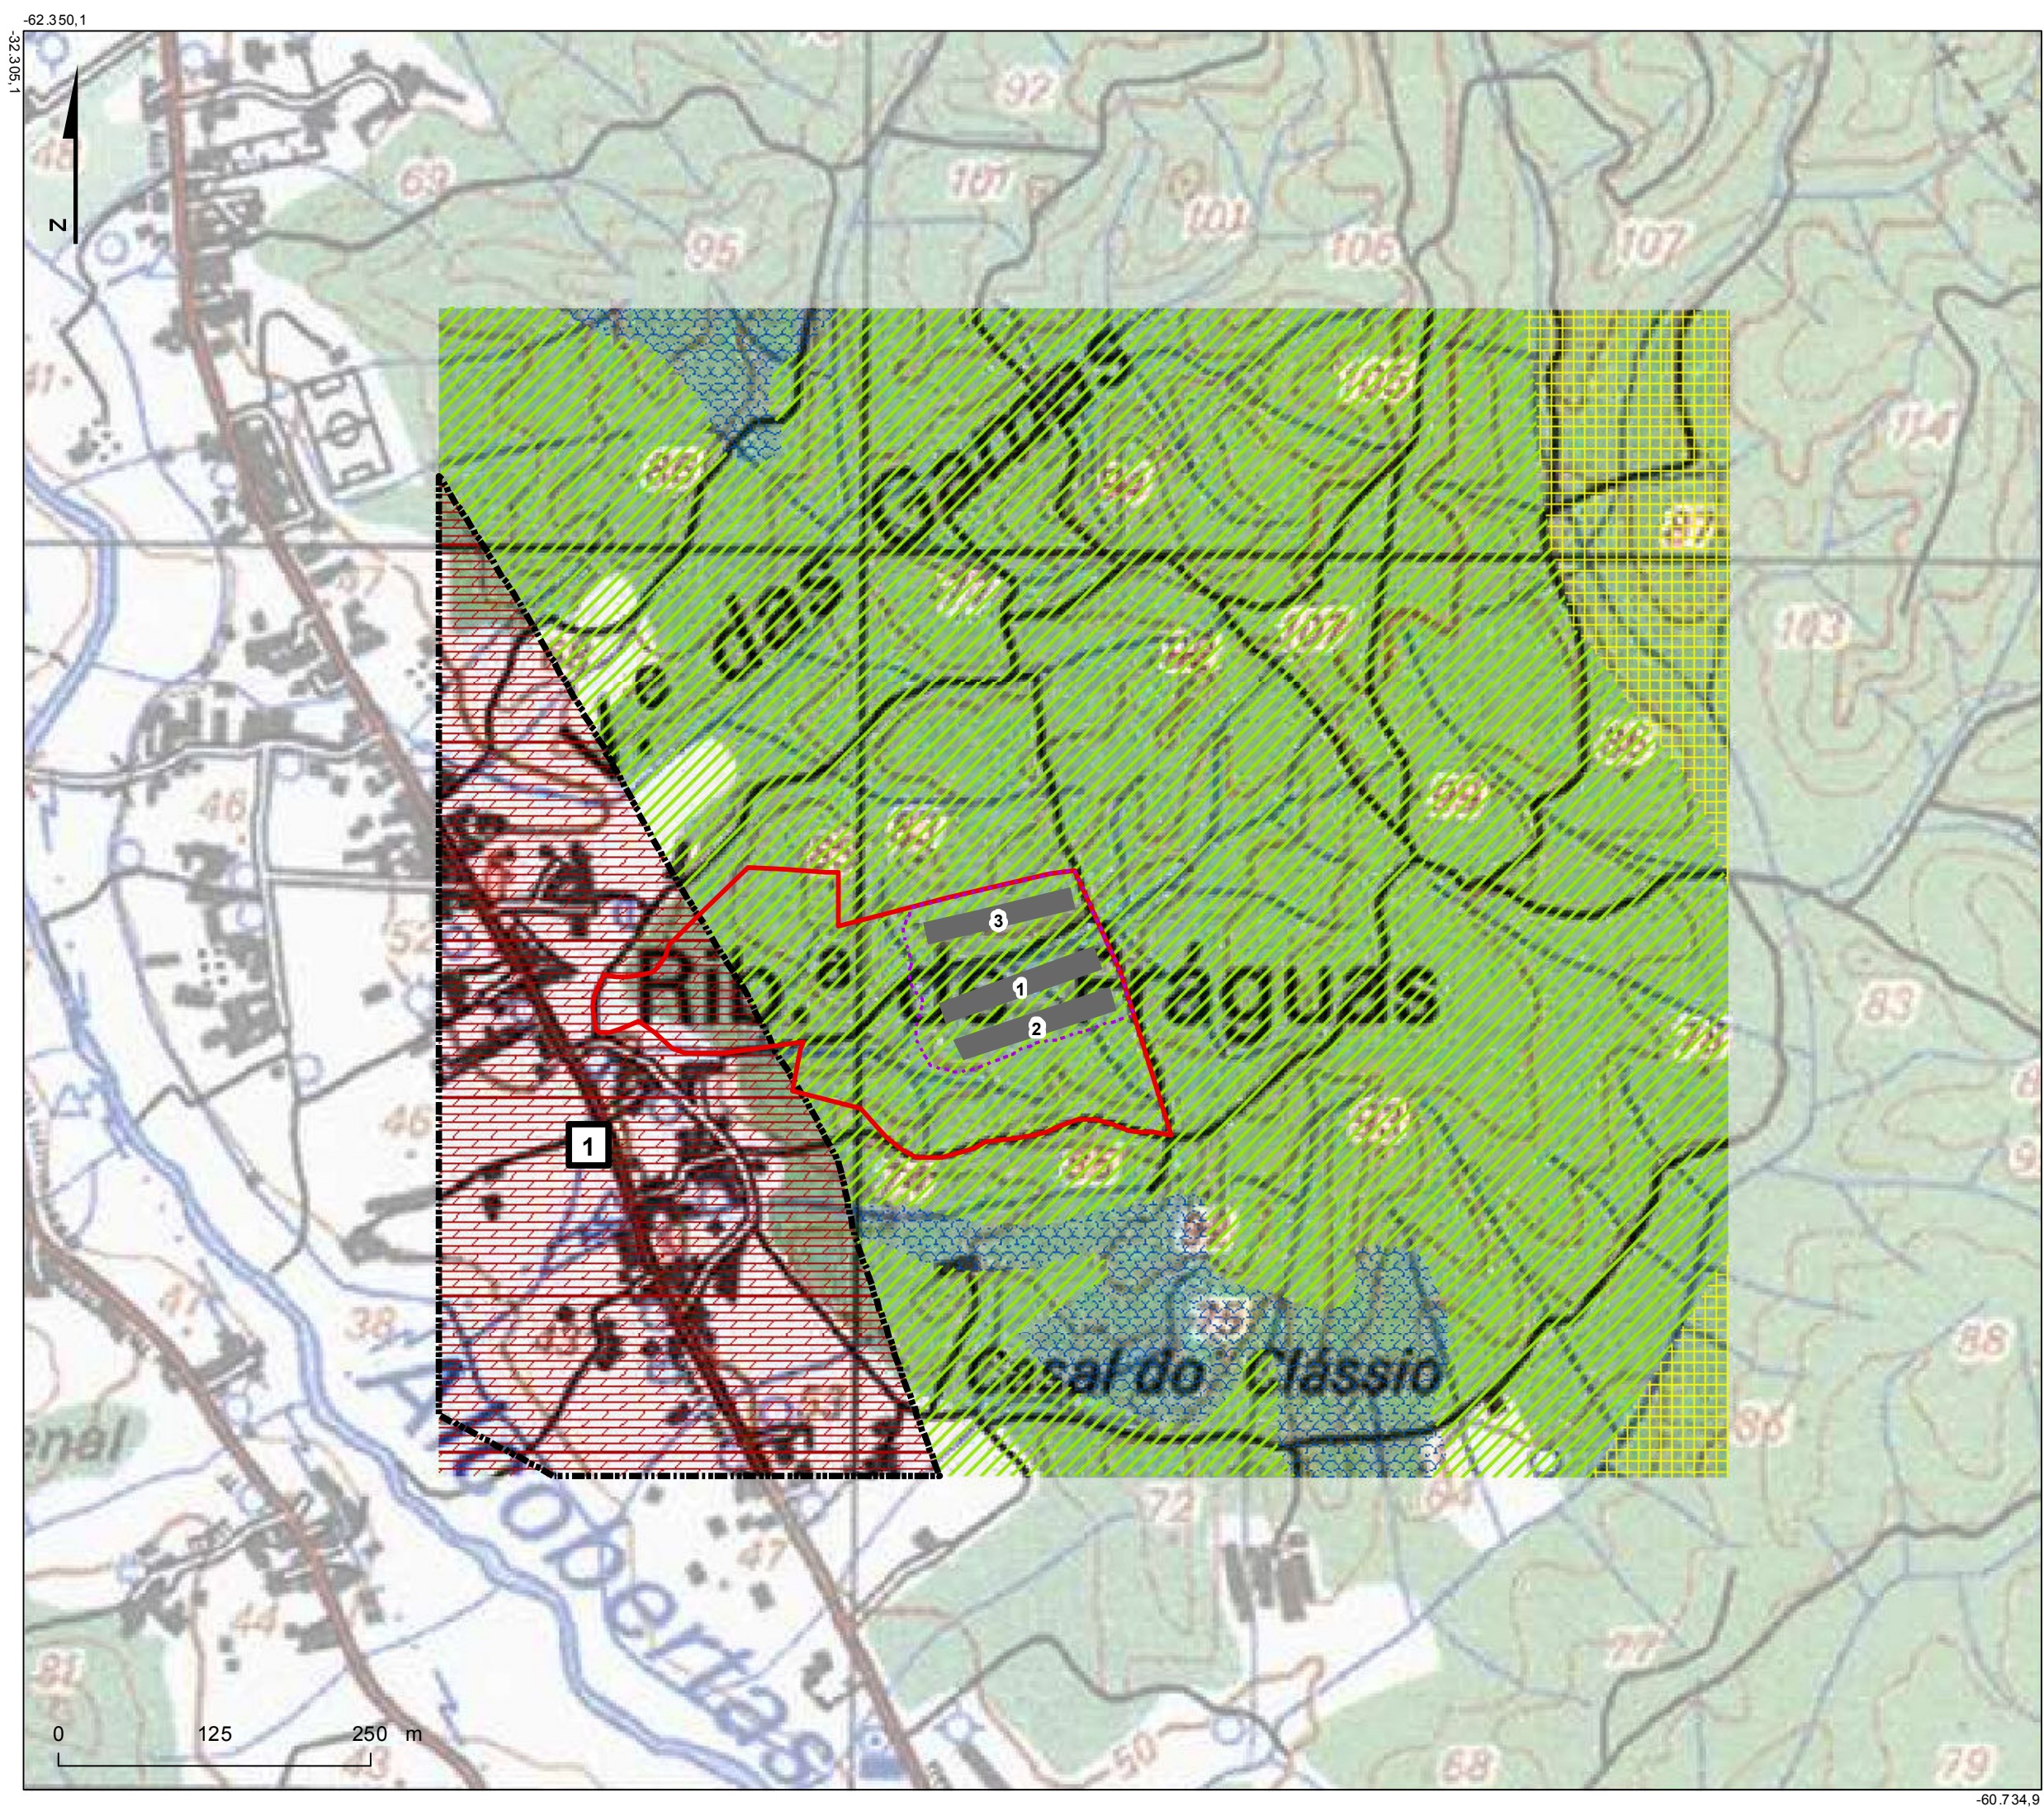

Legenda


- Espaços naturais**
 - Áreas de floresta de protecção (REN)
- Espaços agrícolas**
 - Áreas com uso não agrícola, a reconverter, afectas à RAN
- Espaços florestais**
 - Áreas de floresta de produção
- Espaços urbanizáveis**
 - Áreas de expansão dos núcleos urbanos
- Perímetro urbano
- 1** Centro concelho de nível 3
1. Fráguas
- Limite do terreno
- Limite da exploração avícola
- Pavilhões

Estudo de Impacte Ambiental do Aviário de José Batista Carvalho e Filhos, Lda - Vale das Colmeias - Instalação Existente

Descrição:

Carta Síntese de Ordenamento na área de Projecto
(Fonte: PDM de Rio Maior, 1995)

Número da Figura:	4.13-4	Data:	Março 2013
		Escala:	1:5 000

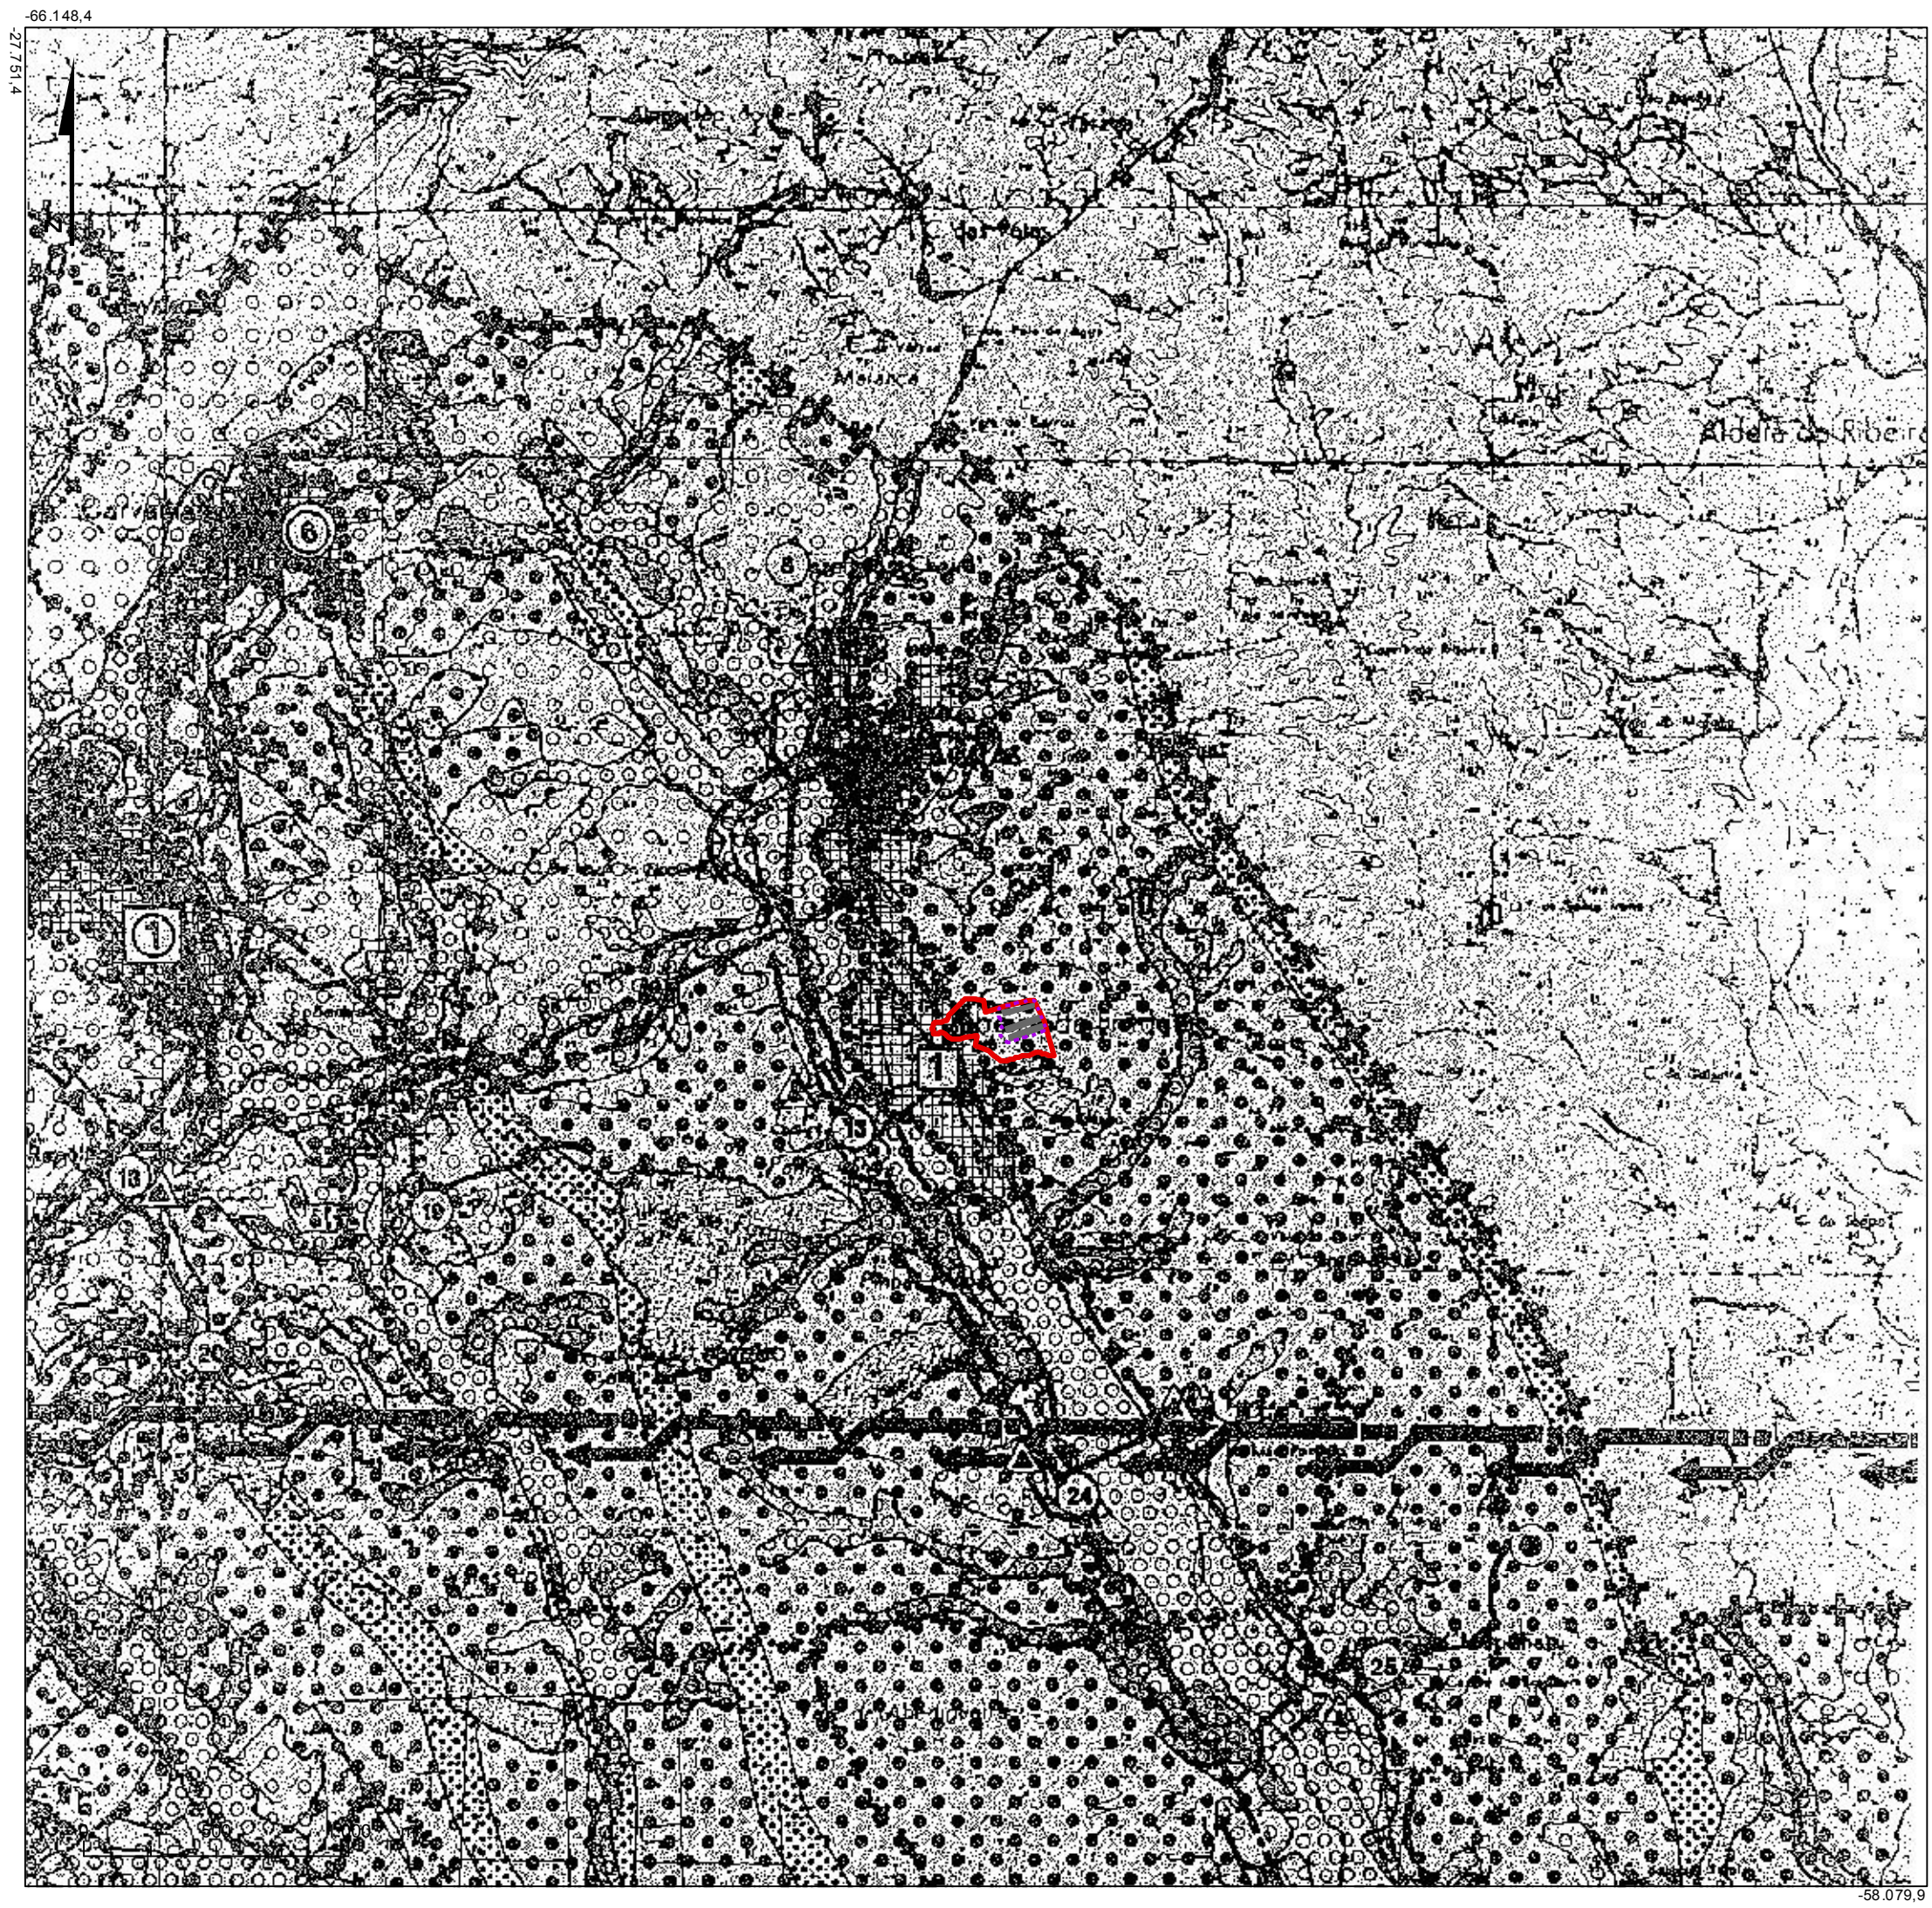

Legenda




- CENTRO CONCELHO DE NÍVEL 3
1. FRIAGUAS
 2. OUTEIRO DA CORTIÇA
 3. PARADA DOS PIÕES
 4. ASSICEIRA
 5. RIBEIRA DE S. JOÃO
 6. AZAMBUJEIRA
 7. ARROQUELAS
 8. ASSENTIZ

- Limite do terreno
Limite da exploração avícola
Pavilhões



Estudo de Impacte Ambiental do Aviário de José Batista Carvalho e Filhos, Lda - Vale das Colmeias - Instalação Existente

Descrição:
Extracto da Carta de Ordenamento do PDM Rio Maior (Fonte: PDM de Rio Maior, 1995)


Número da Figura:	Data:
4.13-5	Março 2013
	Escala:
	1:25 000

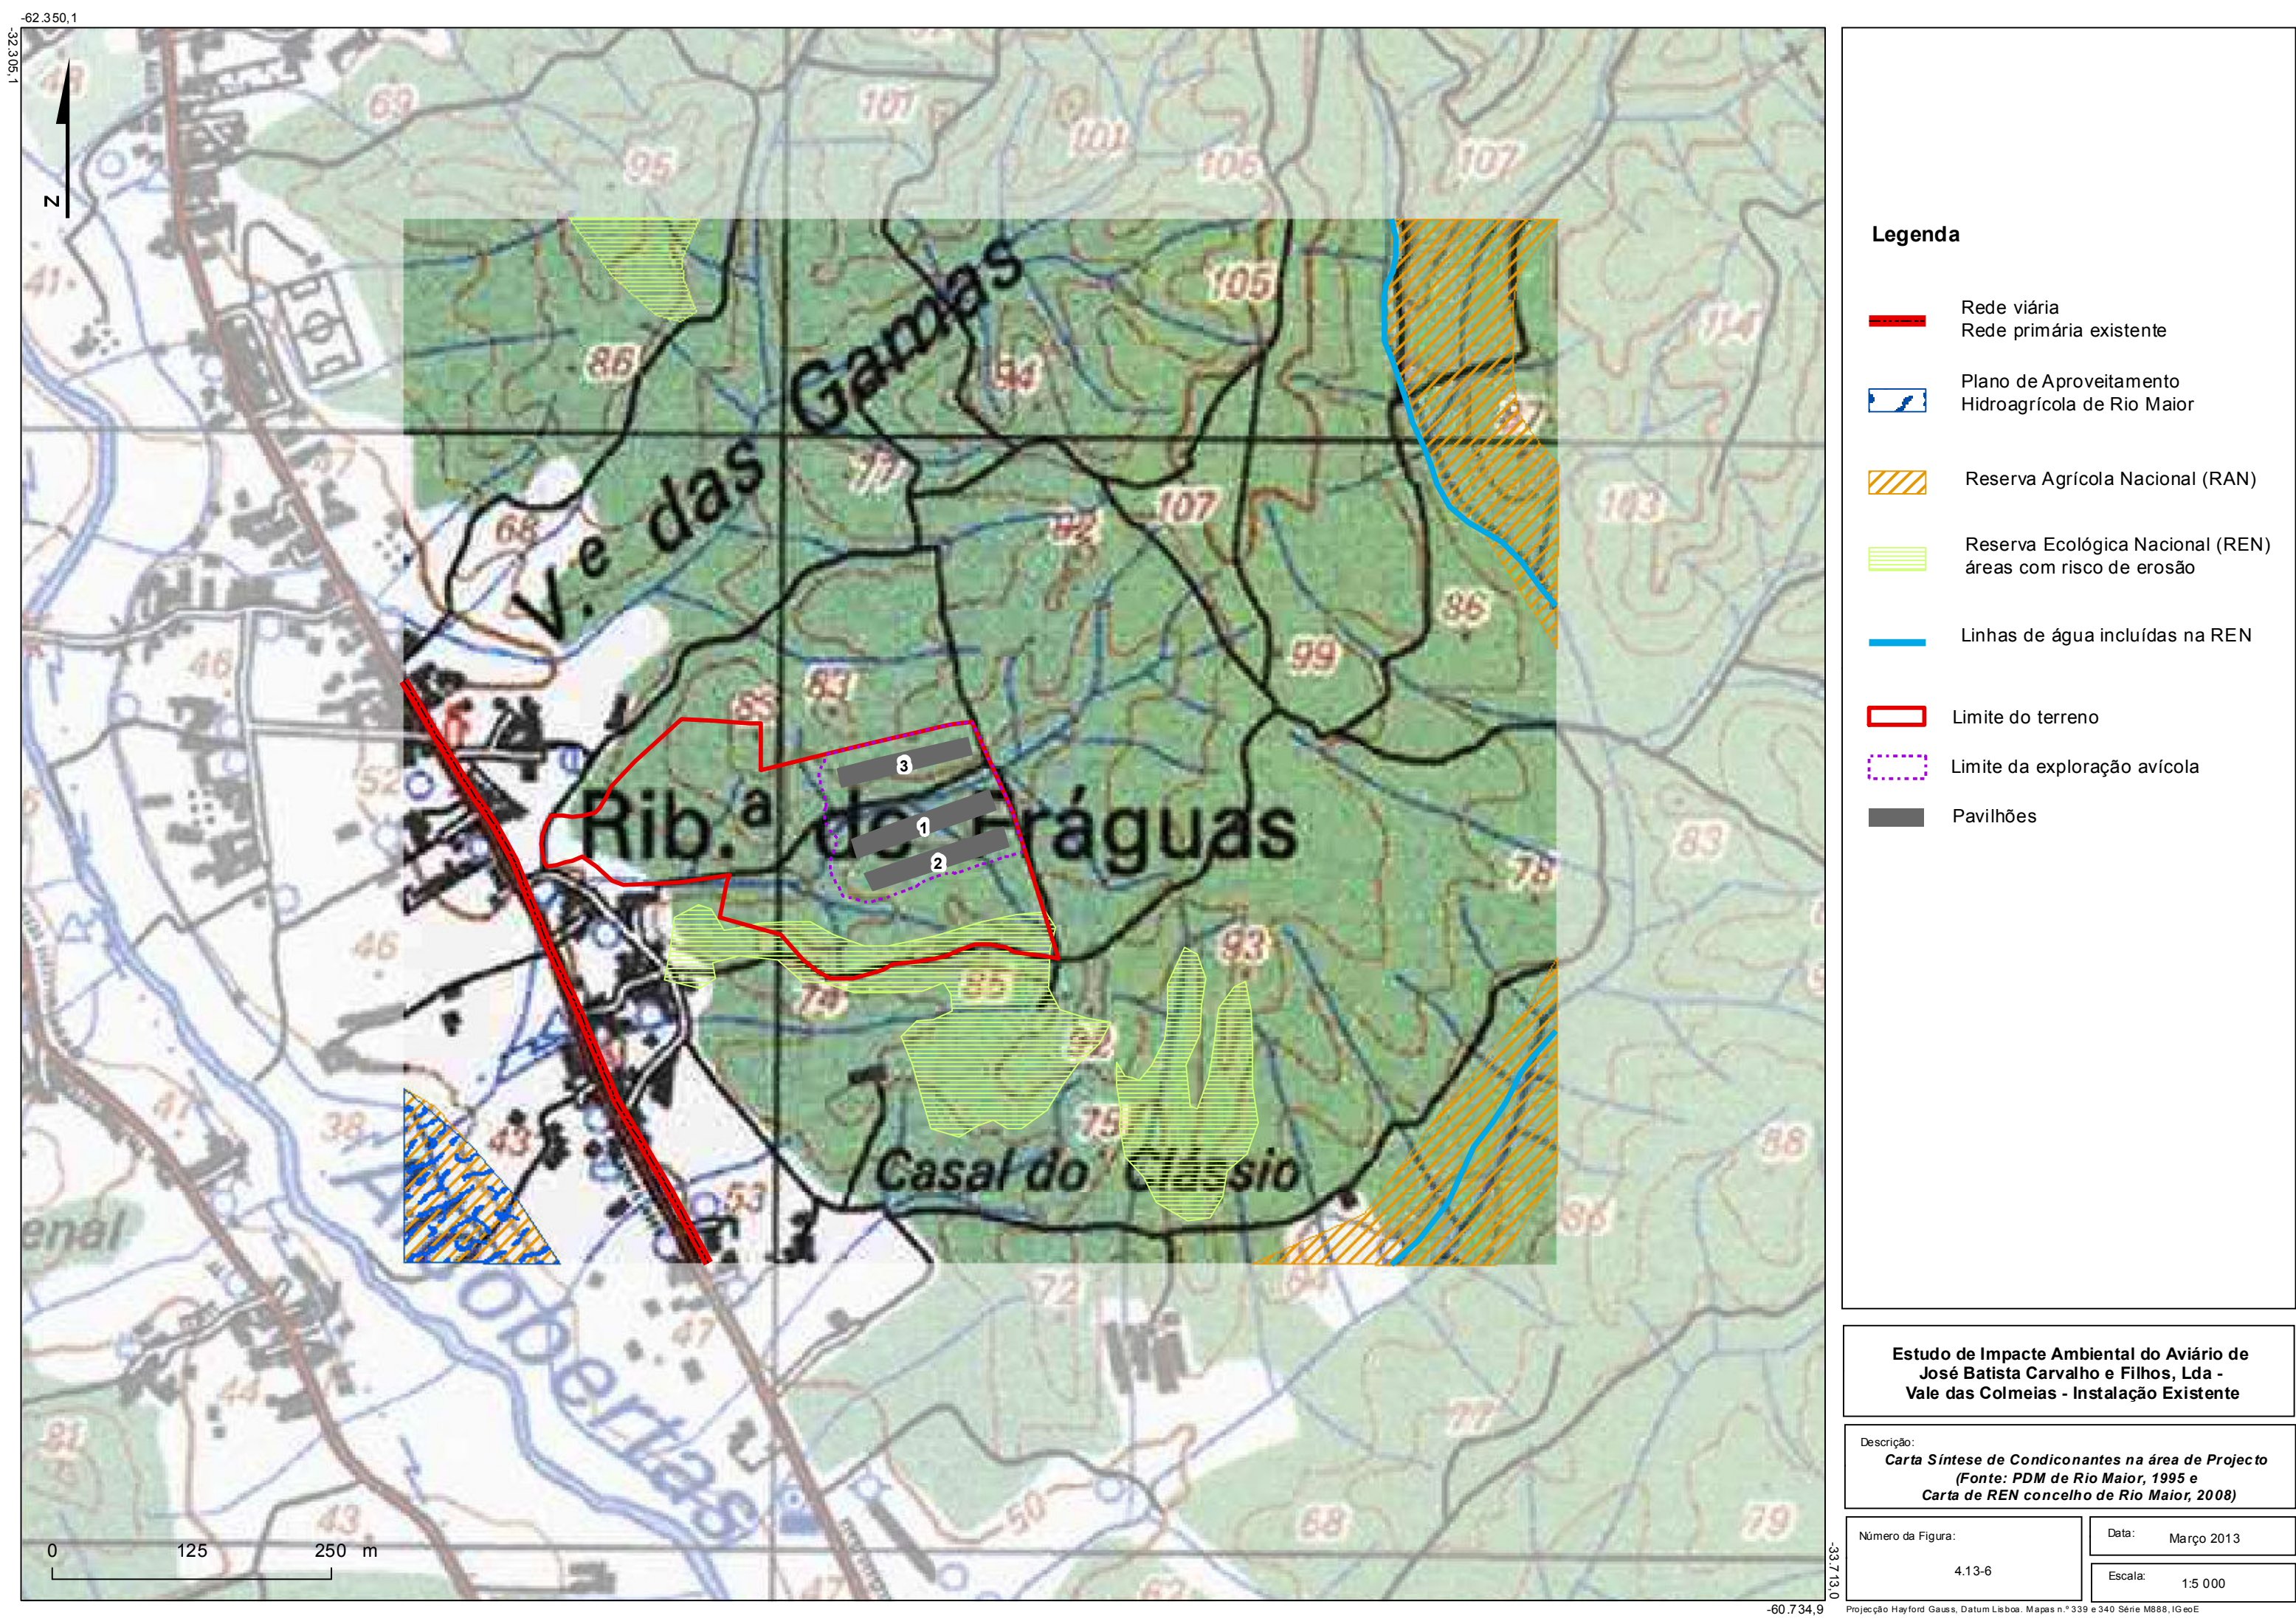

-66.148,4
-27.751,4

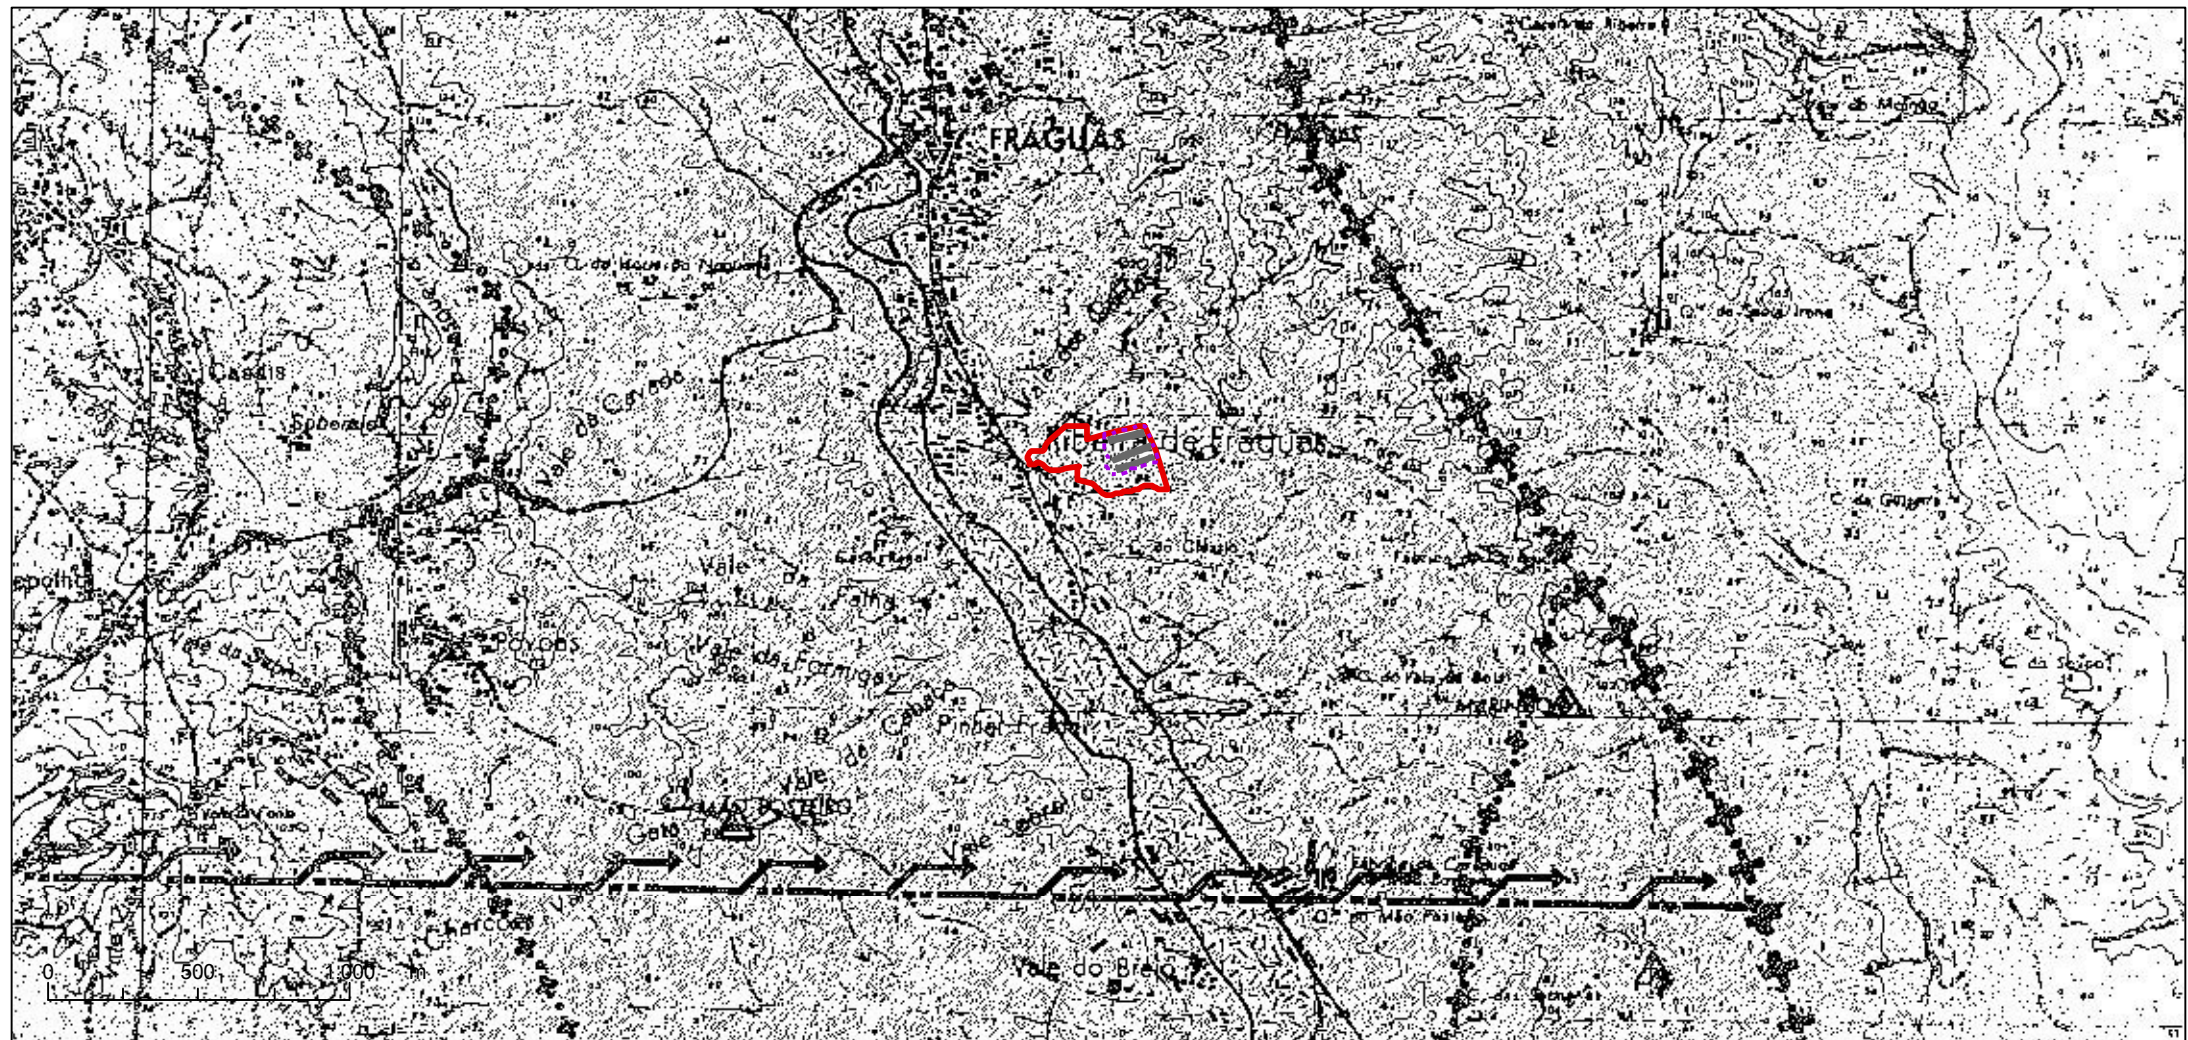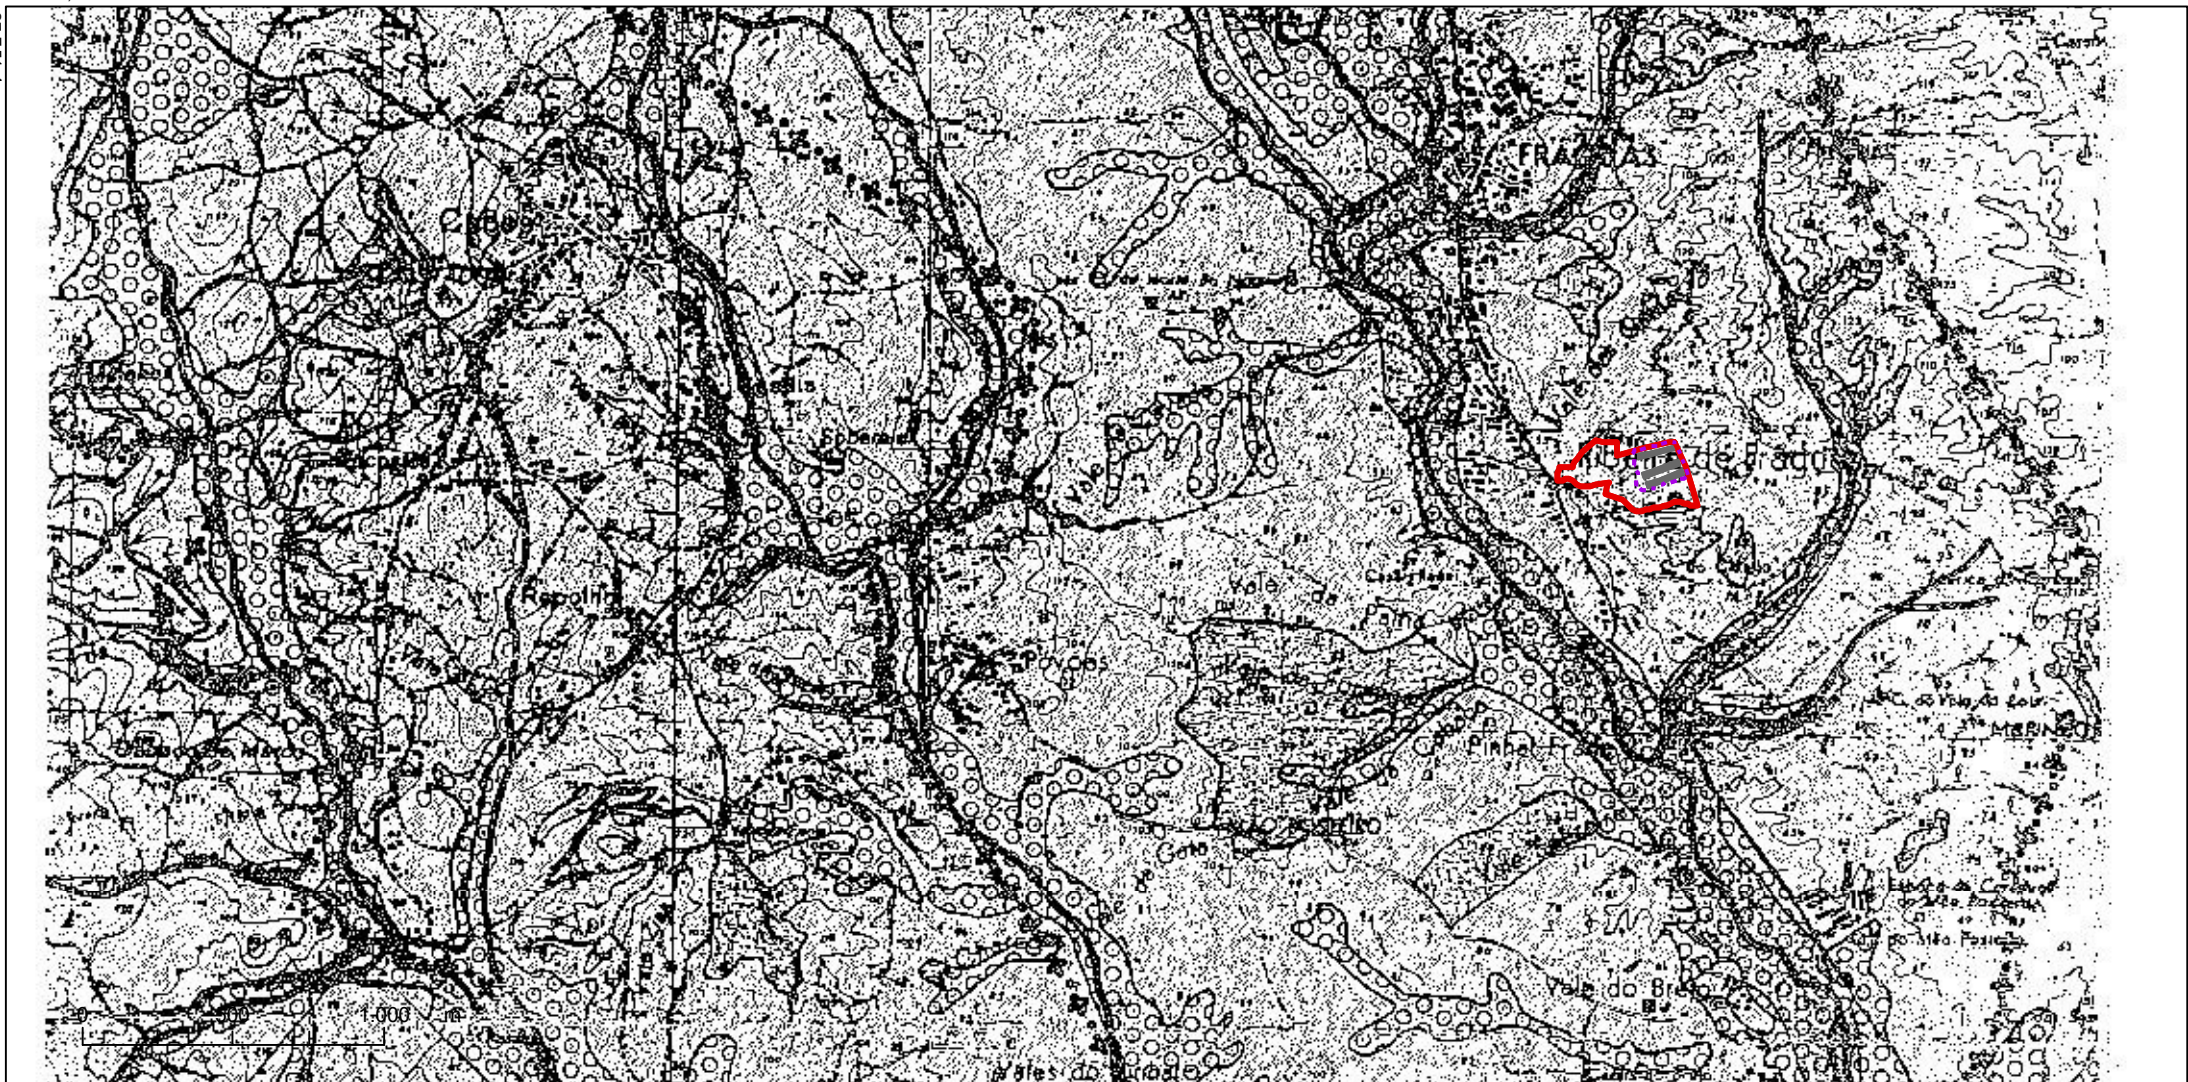

Legenda

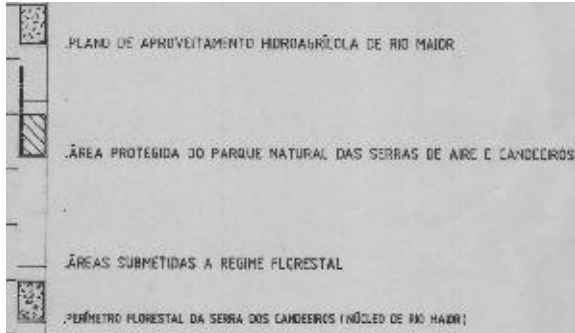

-  Limite do terreno
-  Limite da exploração avícola
-  Pavilhões

Estudo de Impacte Ambiental do Aviário de
José Batista Carvalho e Filhos, Lda -
Vale das Colmeias - Instalação Existente

Descrição:
Extracto da Carta de Condicionantes do PDM Rio Maior
Carta 1 e 2
(Fonte: PDM de Rio Maior, 1995)

Número da Figura:	Data: Março 2013
4.13-7	Escala: 1:25 000

Projeção Hayford Gauss, Datum Lisboa. Mapas n.º 339 e 340 Série M888, IG e IE