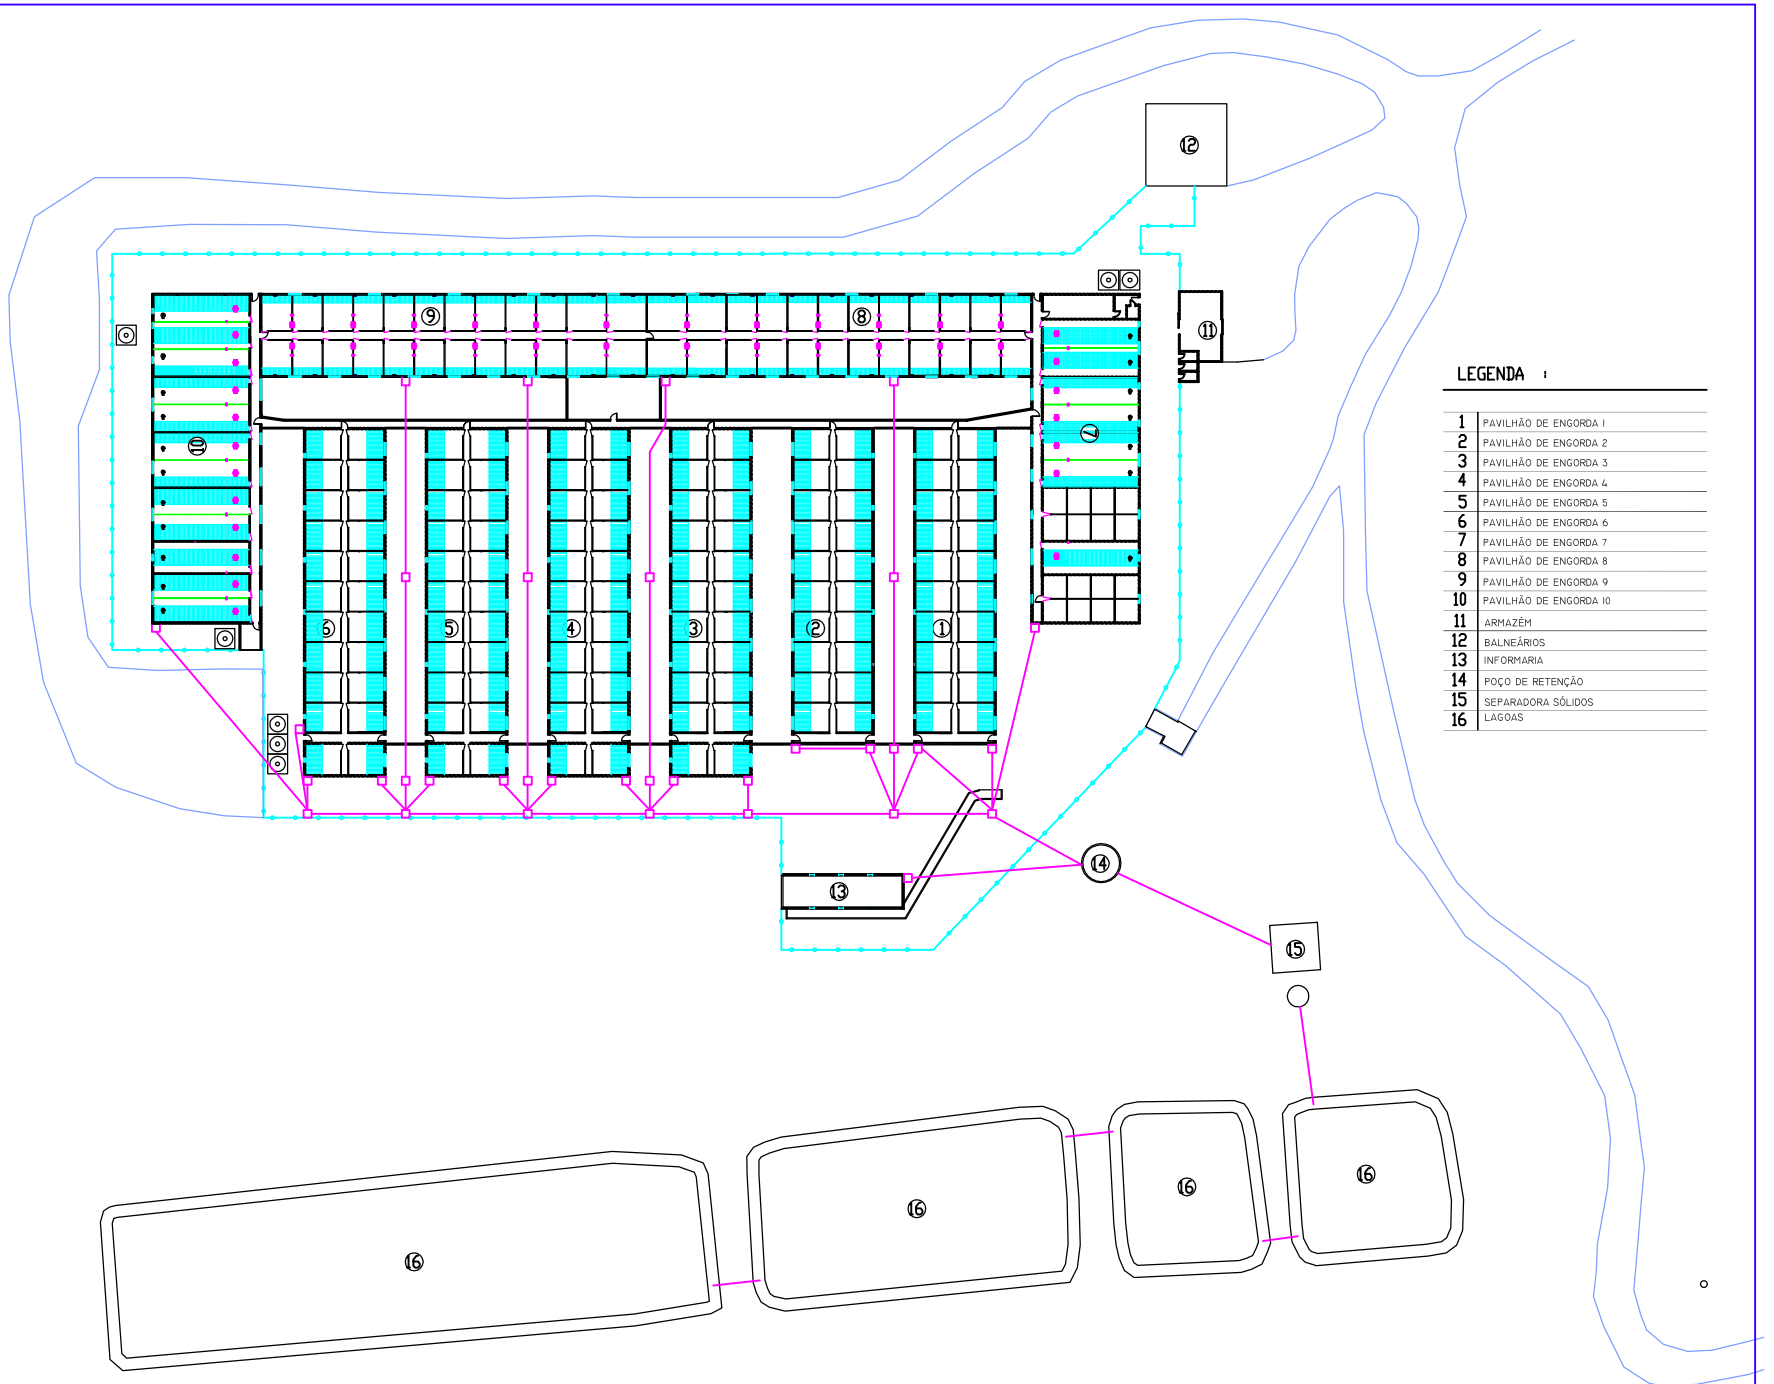

LEGENDA :

1	PAVILHÃO DE ENGORDA 1
2	PAVILHÃO DE ENGORDA 2
3	PAVILHÃO DE ENGORDA 3
4	PAVILHÃO DE ENGORDA 4
5	PAVILHÃO DE ENGORDA 5
6	PAVILHÃO DE ENGORDA 6
7	PAVILHÃO DE ENGORDA 7
8	PAVILHÃO DE ENGORDA 8
9	PAVILHÃO DE ENGORDA 9
10	PAVILHÃO DE ENGORDA 10
11	ARMAZÉM
12	BALNEÁRIOS
13	INFORMARIA
14	POÇO DE RETENÇÃO
15	SEPARADORA SÓLIDOS
16	LAGOAS

RECONVERSÃO DE EXPLORAÇÃO

EXPLORAÇÃO DO MIRANTE - MARINHAIS

PROJECTO

PECUÁRIA DAS BARRANQUINHAS, SA

Escala 1/200