


QUADRO DE ÁREAS

ÁREA DE CONSTRUÇÃO TOTAL EXISTENTE	77 327,40 m ²
EDIFICAÇÕES FUTURAS	
FILTRO SANITÁRIO	
Área Bruta de Construção	97,65 m ²
Área de Implantação (projeto da cobertura)	126,80 m ²
Volume de Construção	309,00 m ³
RESERVATÓRIO DE ÁGUA	
Área Bruta de Construção	35,65 m ²
Área de Implantação (projeto da cobertura)	51,40 m ²
Volume de Construção	121,75 m ³
GRUPO DE PAVILHÕES AVÍCOLAS 1	
Área Bruta de Construção	6 930,90 m ²
Área de Implantação (projeto da cobertura)	7 225,05 m ²
Volume de Construção	25 838,15 m ³
GRUPO DE PAVILHÕES AVÍCOLAS 2	
Área Bruta de Construção	6 930,90 m ²
Área de Implantação (projeto da cobertura)	7 225,05 m ²
Volume de Construção	25 838,15 m ³
EDIFÍCIO DO GERADOR E QUADRO GERAL	
Área Bruta de Construção	36,00 m ²
Área de Implantação (projeto da cobertura)	46,30 m ²
Volume de Construção	97,20 m ³

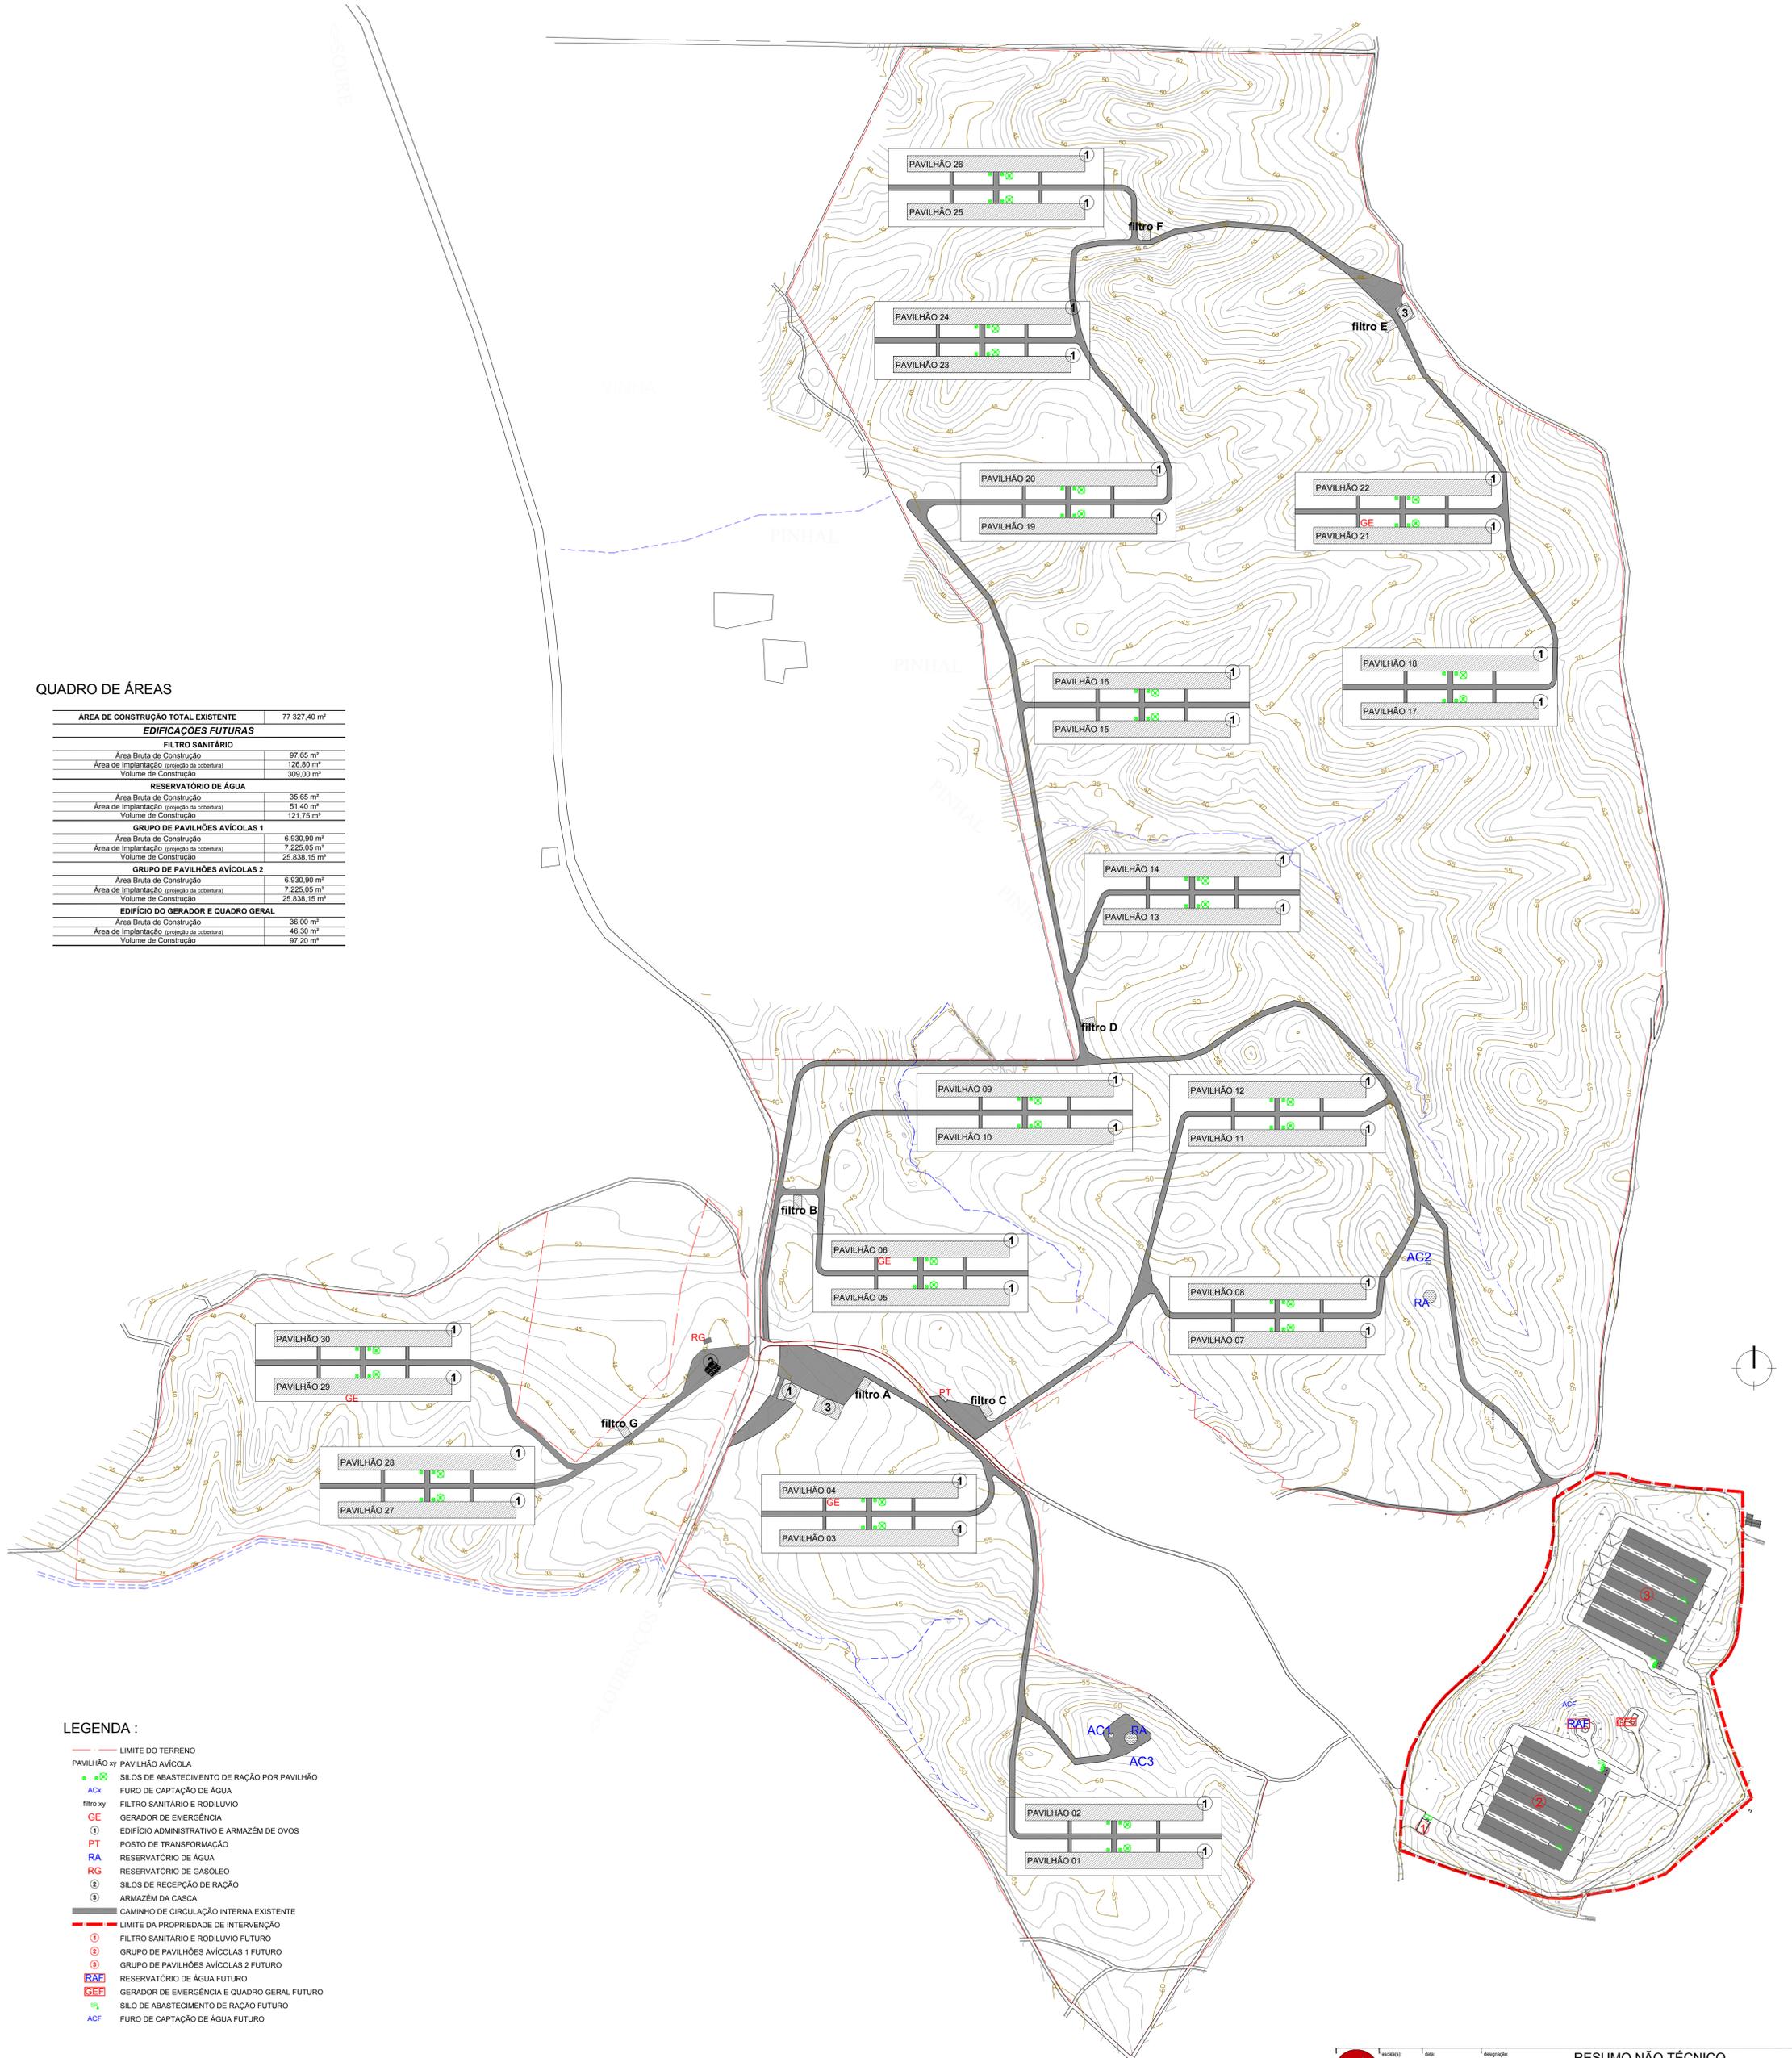

LEGENDA :

- LIMITE DO TERRENO
- PAVILHÃO xy PAVILHÃO AVÍCOLA
- SILOS DE ABASTECIMENTO DE RAÇÃO POR PAVILHÃO
- ACx FURO DE CAPTAÇÃO DE ÁGUA
- filtro xy FILTRO SANITÁRIO E RODÍLUVIO
- GE GERADOR DE EMERGÊNCIA
- ① EDIFÍCIO ADMINISTRATIVO E ARMAZÉM DE OVOS
- PT POSTO DE TRANSFORMAÇÃO
- RA RESERVATÓRIO DE ÁGUA
- RG RESERVATÓRIO DE GASÓLEO
- ② SILOS DE RECEÇÃO DE RAÇÃO
- ③ ARMAZÉM DA CASCA
- CAMINHO DE CIRCULAÇÃO INTERNA EXISTENTE
- LIMITE DA PROPRIEDADE DE INTERVENÇÃO
- ① FILTRO SANITÁRIO E RODÍLUVIO FUTURO
- ② GRUPO DE PAVILHÕES AVÍCOLAS 1 FUTURO
- ③ GRUPO DE PAVILHÕES AVÍCOLAS 2 FUTURO
- RAx RESERVATÓRIO DE ÁGUA FUTURO
- GEEx GERADOR DE EMERGÊNCIA E QUADRO GERAL FUTURO
- SILO DE ABASTECIMENTO DE RAÇÃO FUTURO
- ACx FURO DE CAPTAÇÃO DE ÁGUA FUTURO