


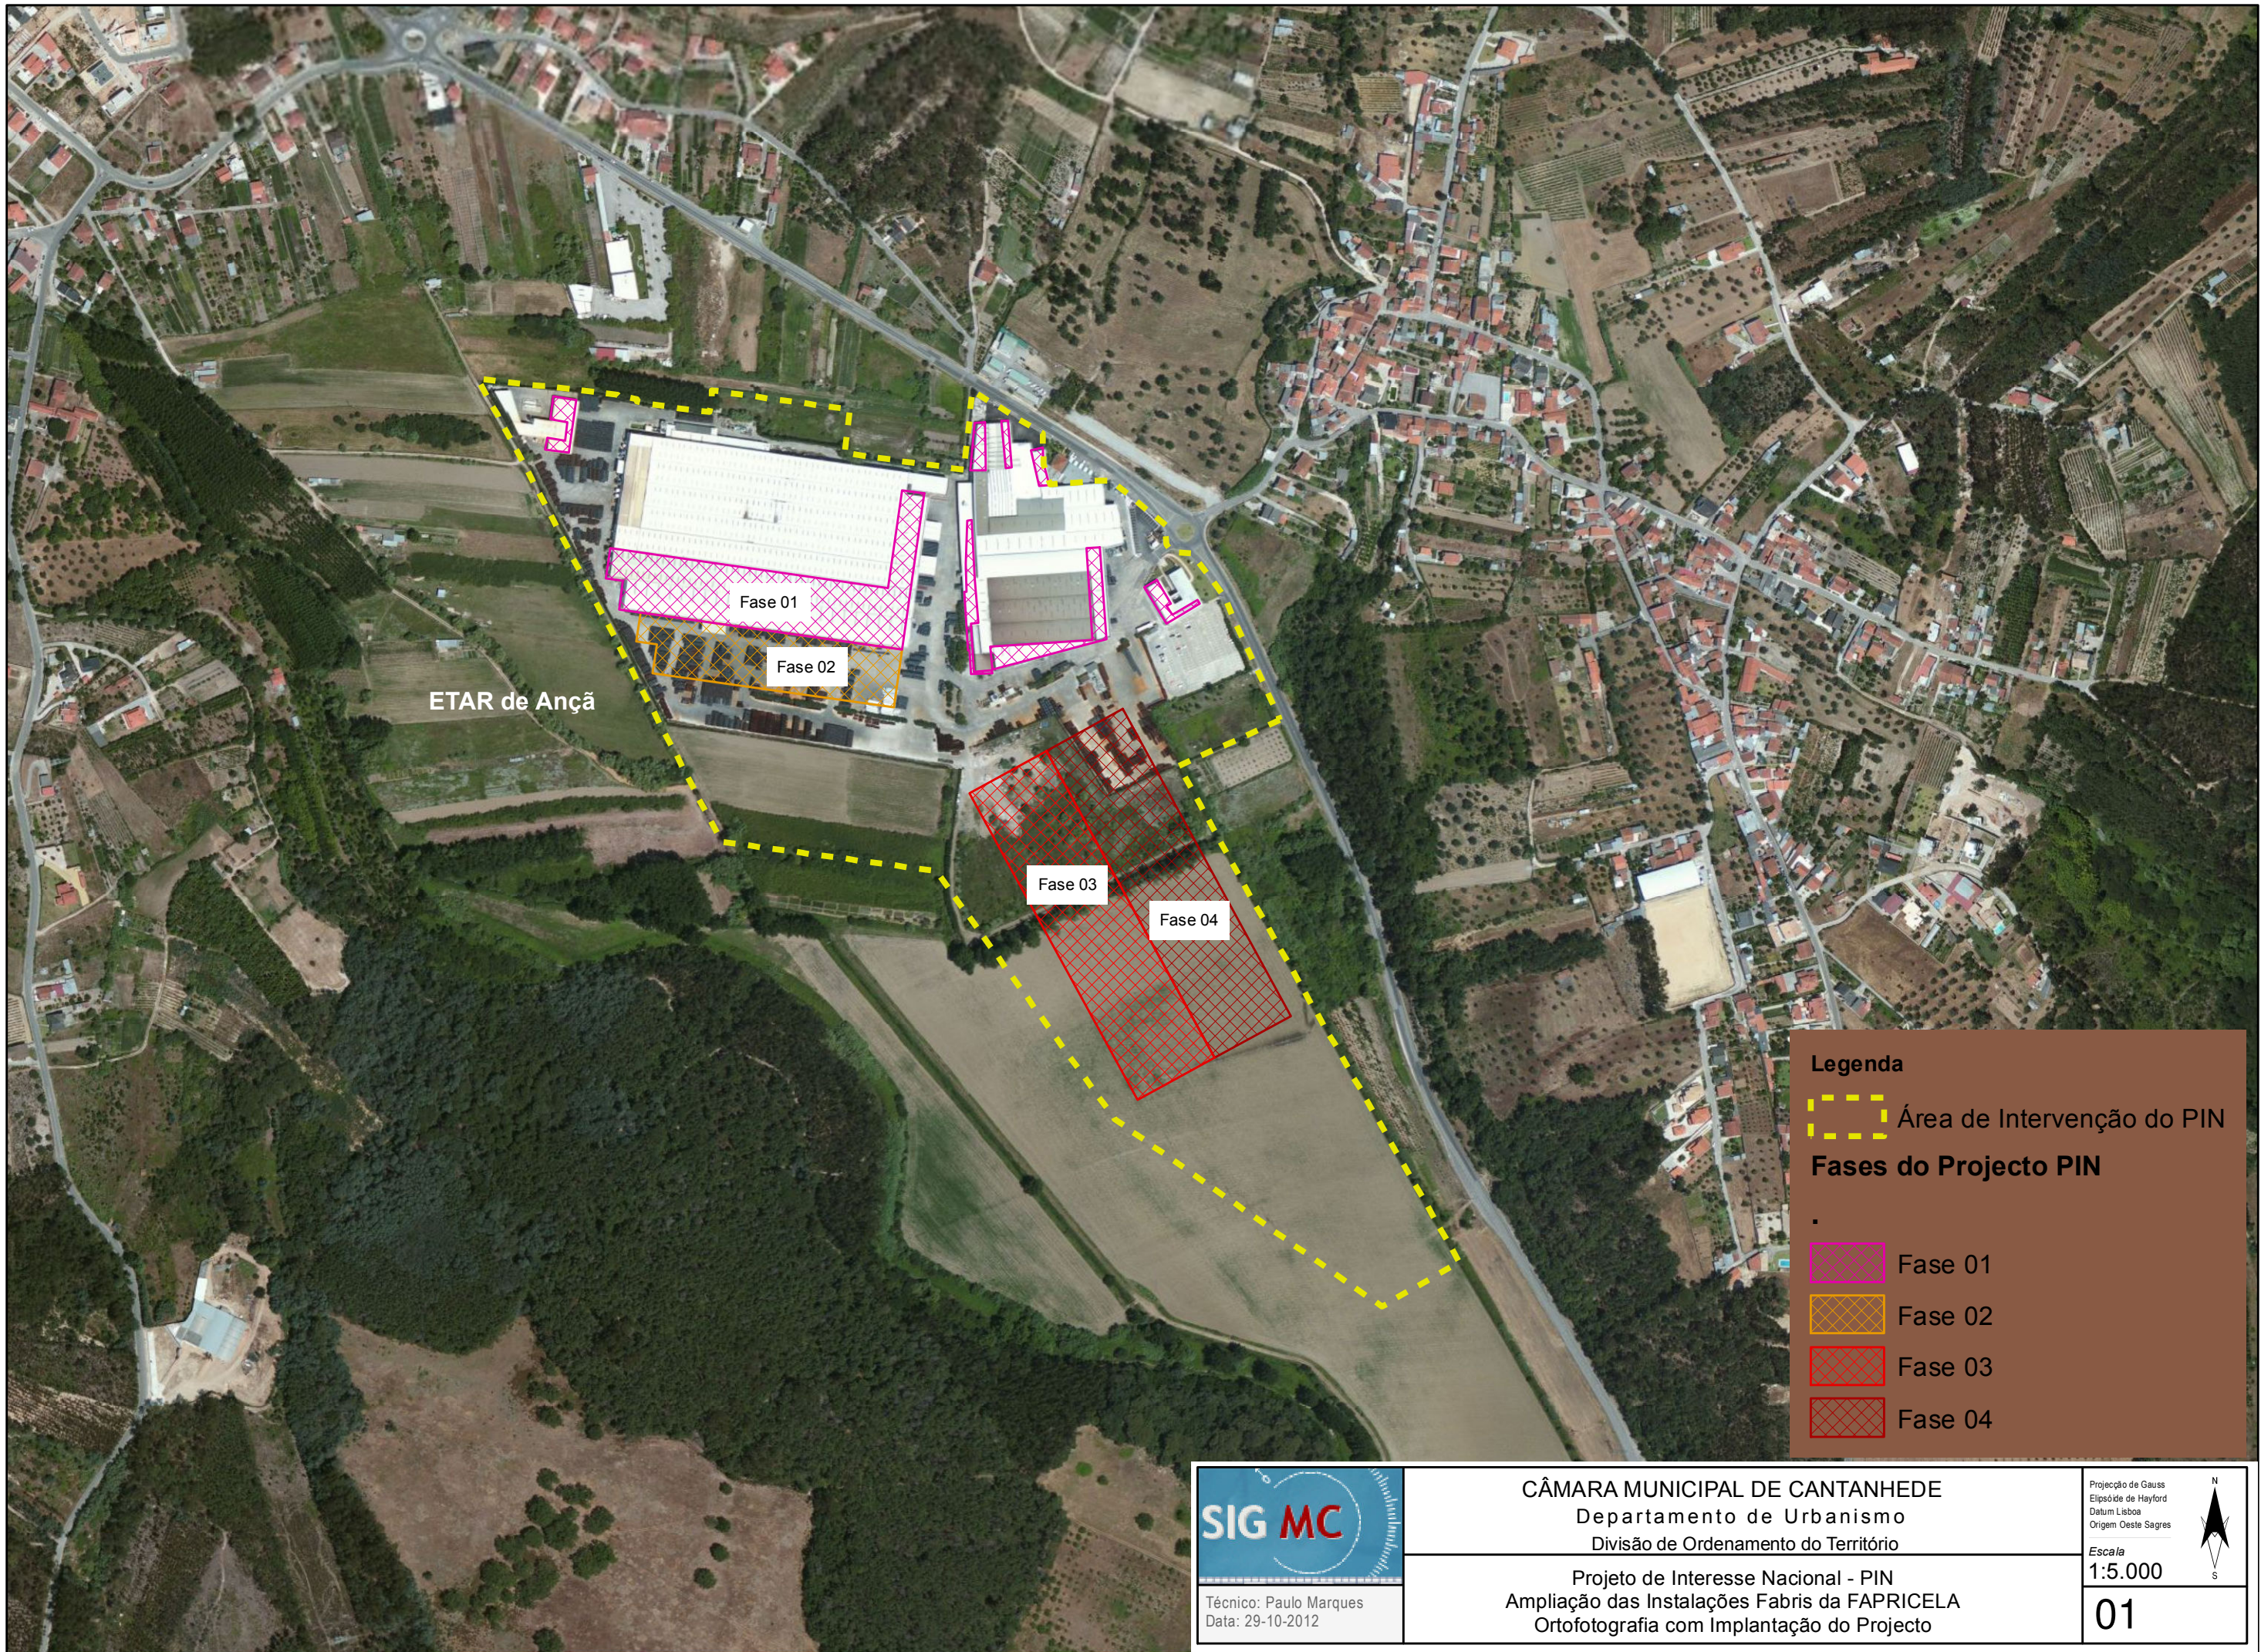

Legenda

Área de Intervenção do PIN

Fases do Projecto PIN

- Fase 01
- Fase 02
- Fase 03
- Fase 04



Técnico: Paulo Marques
Data: 29-10-2012

CÂMARA MUNICIPAL DE CANTANHEDE
Departamento de Urbanismo
Divisão de Ordenamento do Território


Projeto de Interesse Nacional - PIN
Ampliação das Instalações Fabris da FAPRICELA
Ortofotografia com Implantação do Projecto

Projeção de Gauss
Elipsóide de Hayford
Datum Lisboa
Origem Oeste Sagres



Escala
1:5.000

01

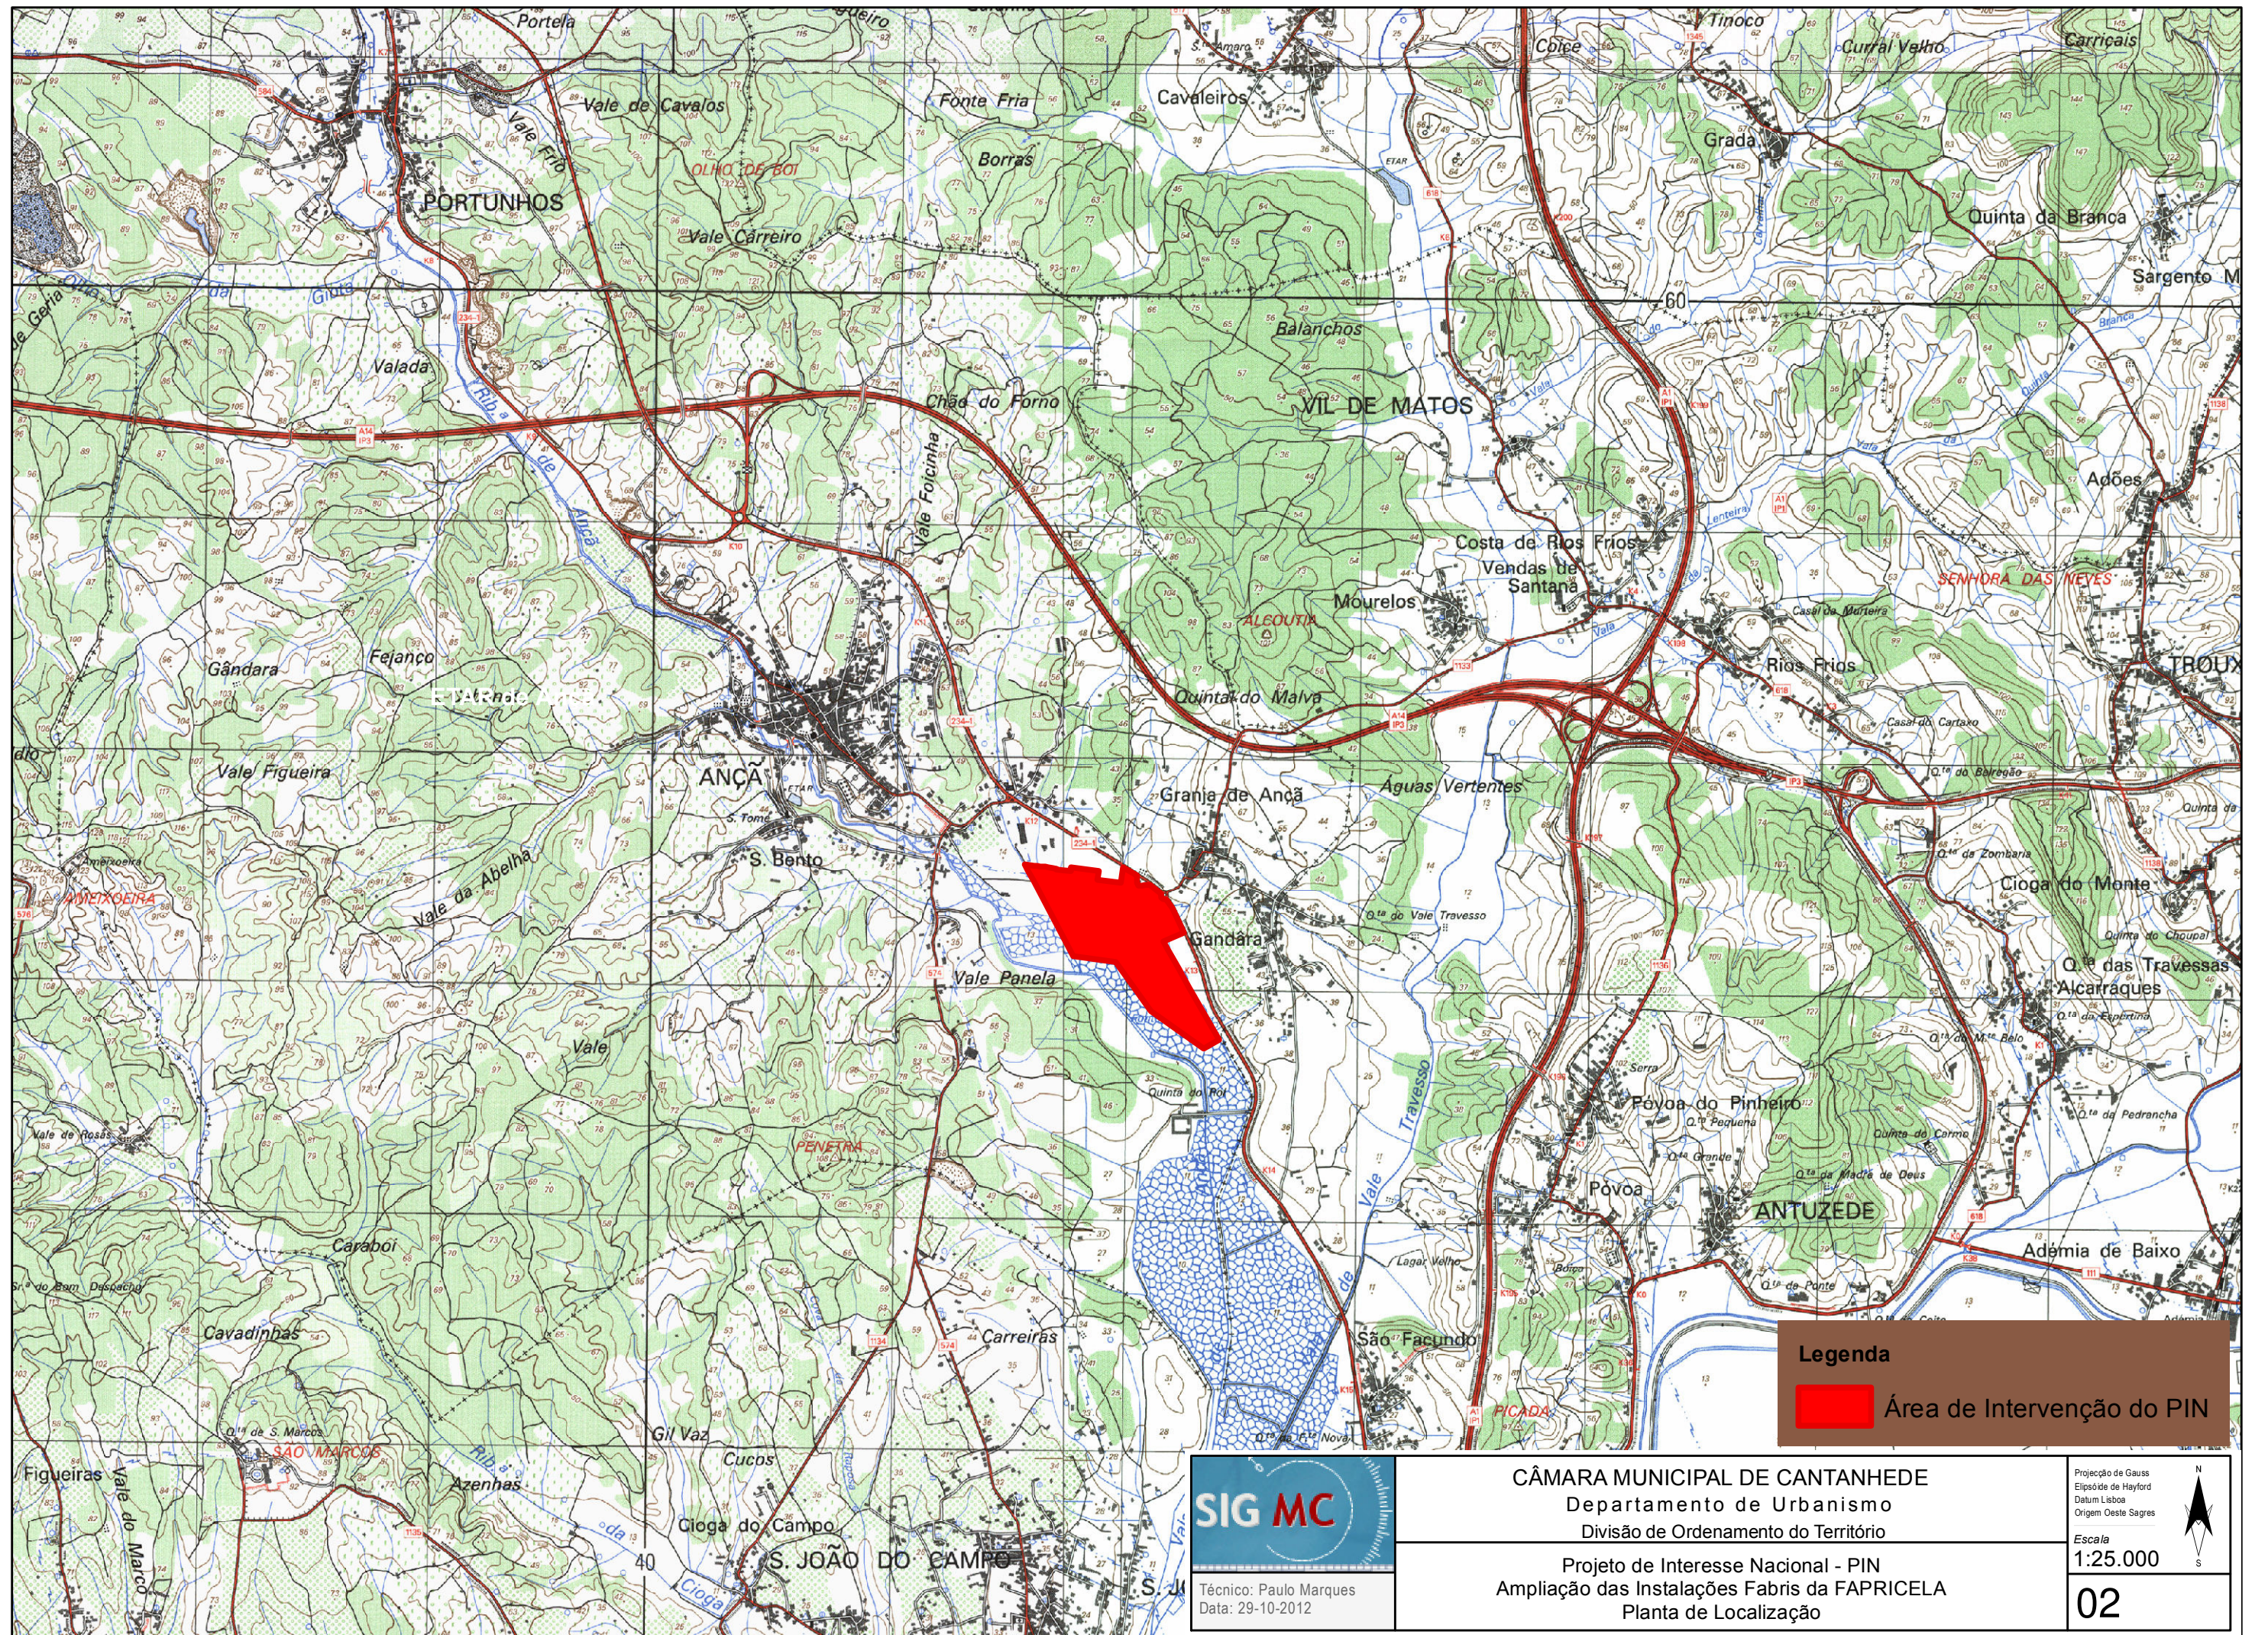

Legenda

 Área de Intervenção do PIN



Técnico: Paulo Marques
Data: 29-10-2012


CÂMARA MUNICIPAL DE CANTANHEDE
Departamento de Urbanismo
Divisão de Ordenamento do Território

Projeto de Interesse Nacional - PIN
Ampliação das Instalações Fabris da FAPRICELA
Planta de Localização



Projeção de Gauss
Elipsóide de Hayford
Datum Lisboa
Origem Oeste Sagres

Escala
1:25.000


02

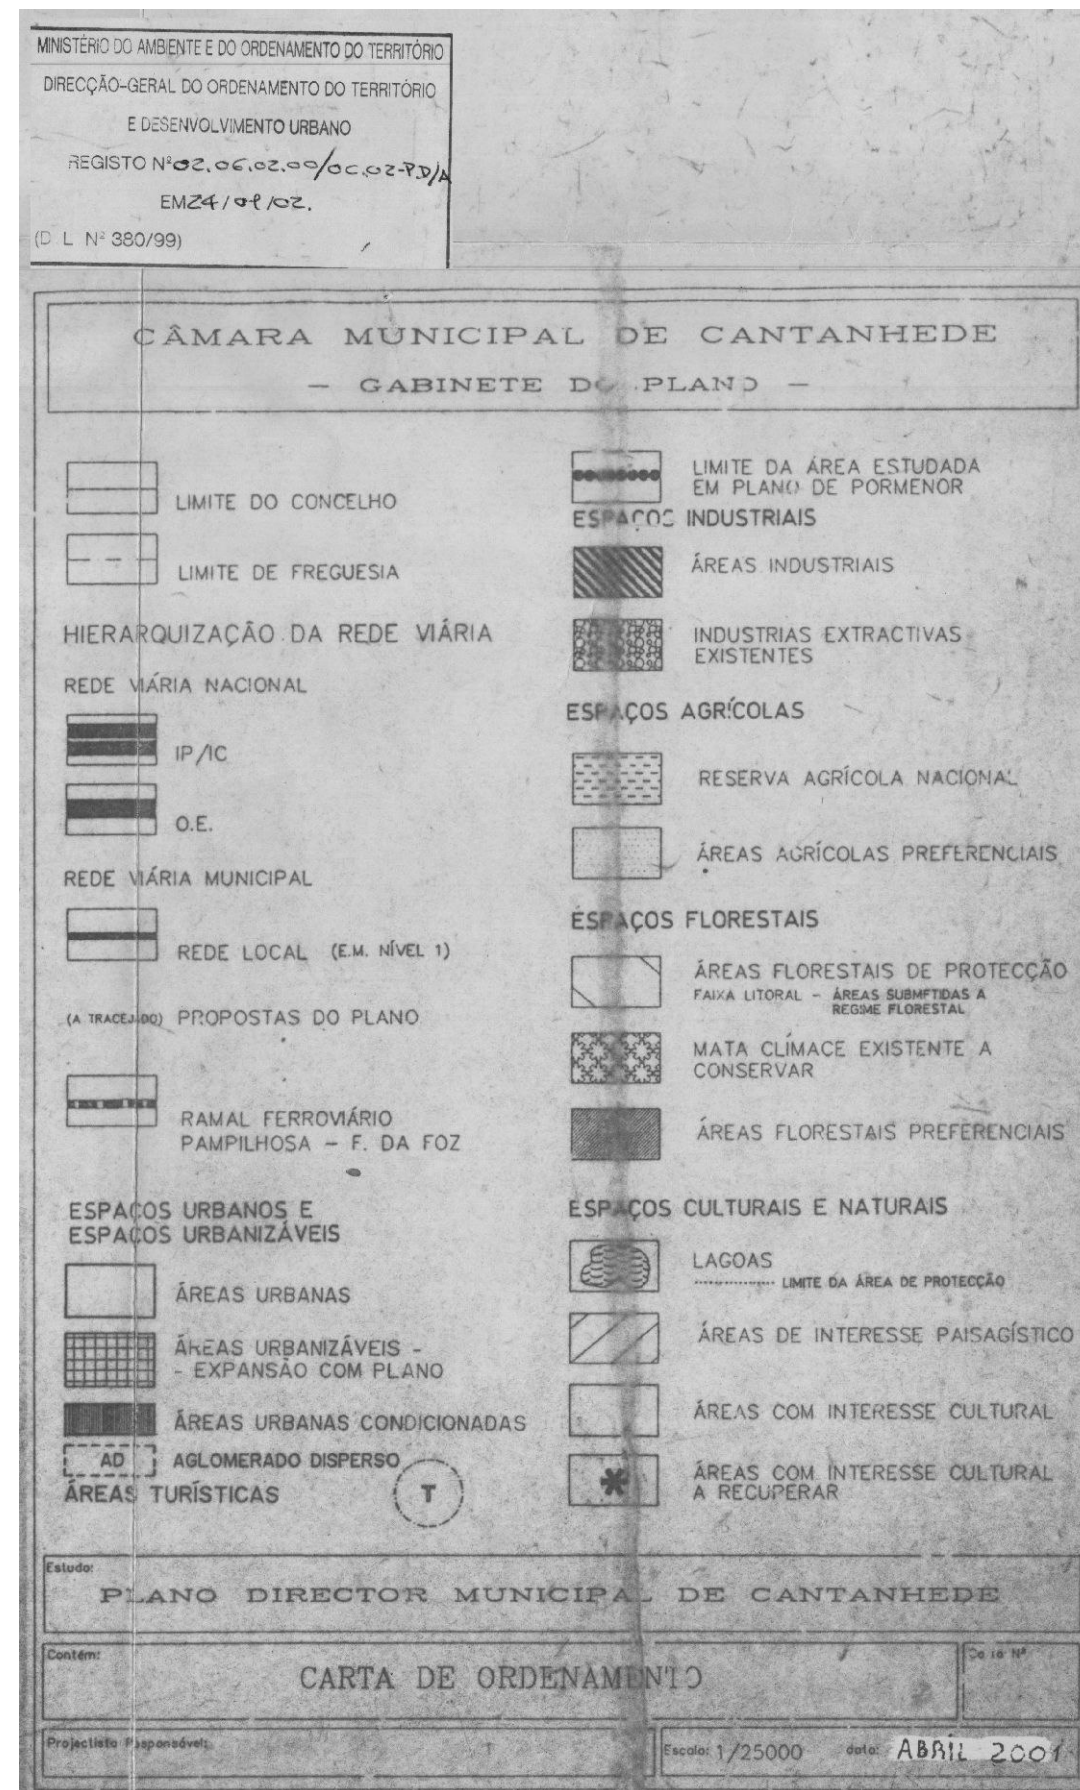


Área de Intervenção do PIN

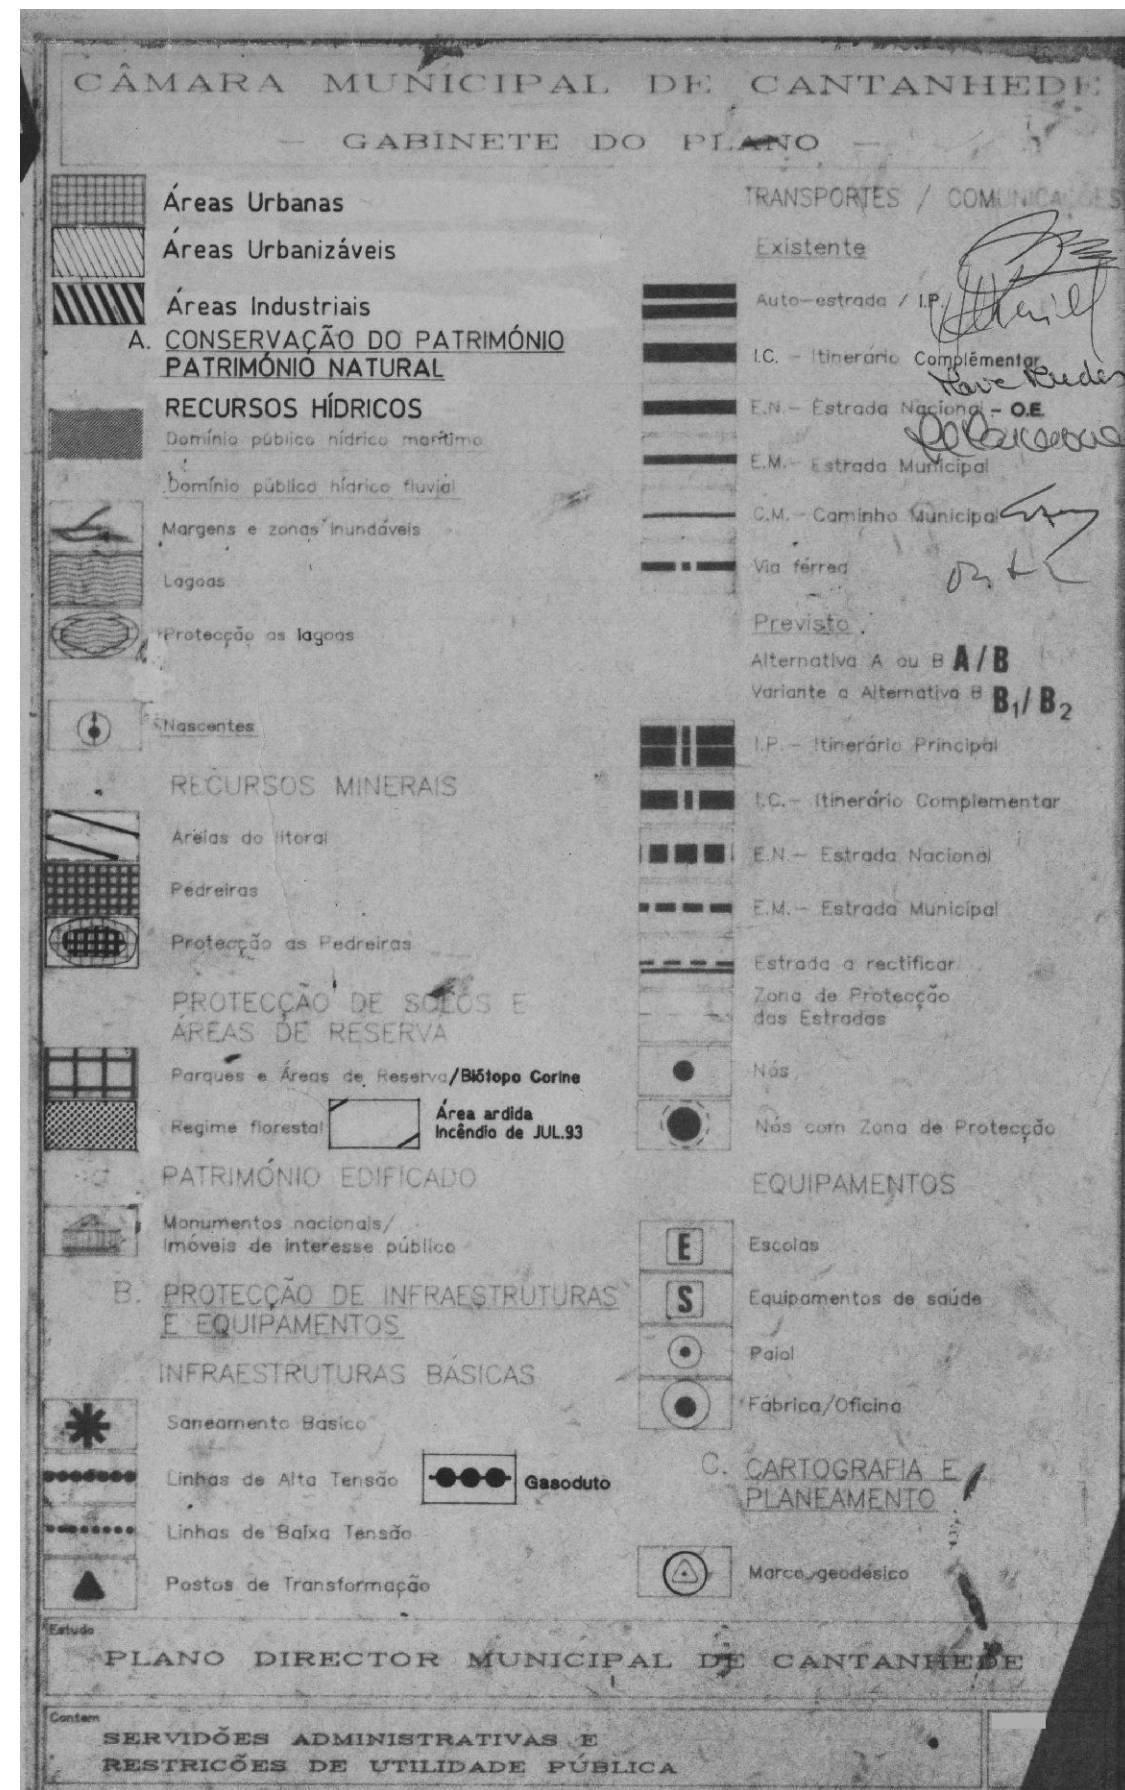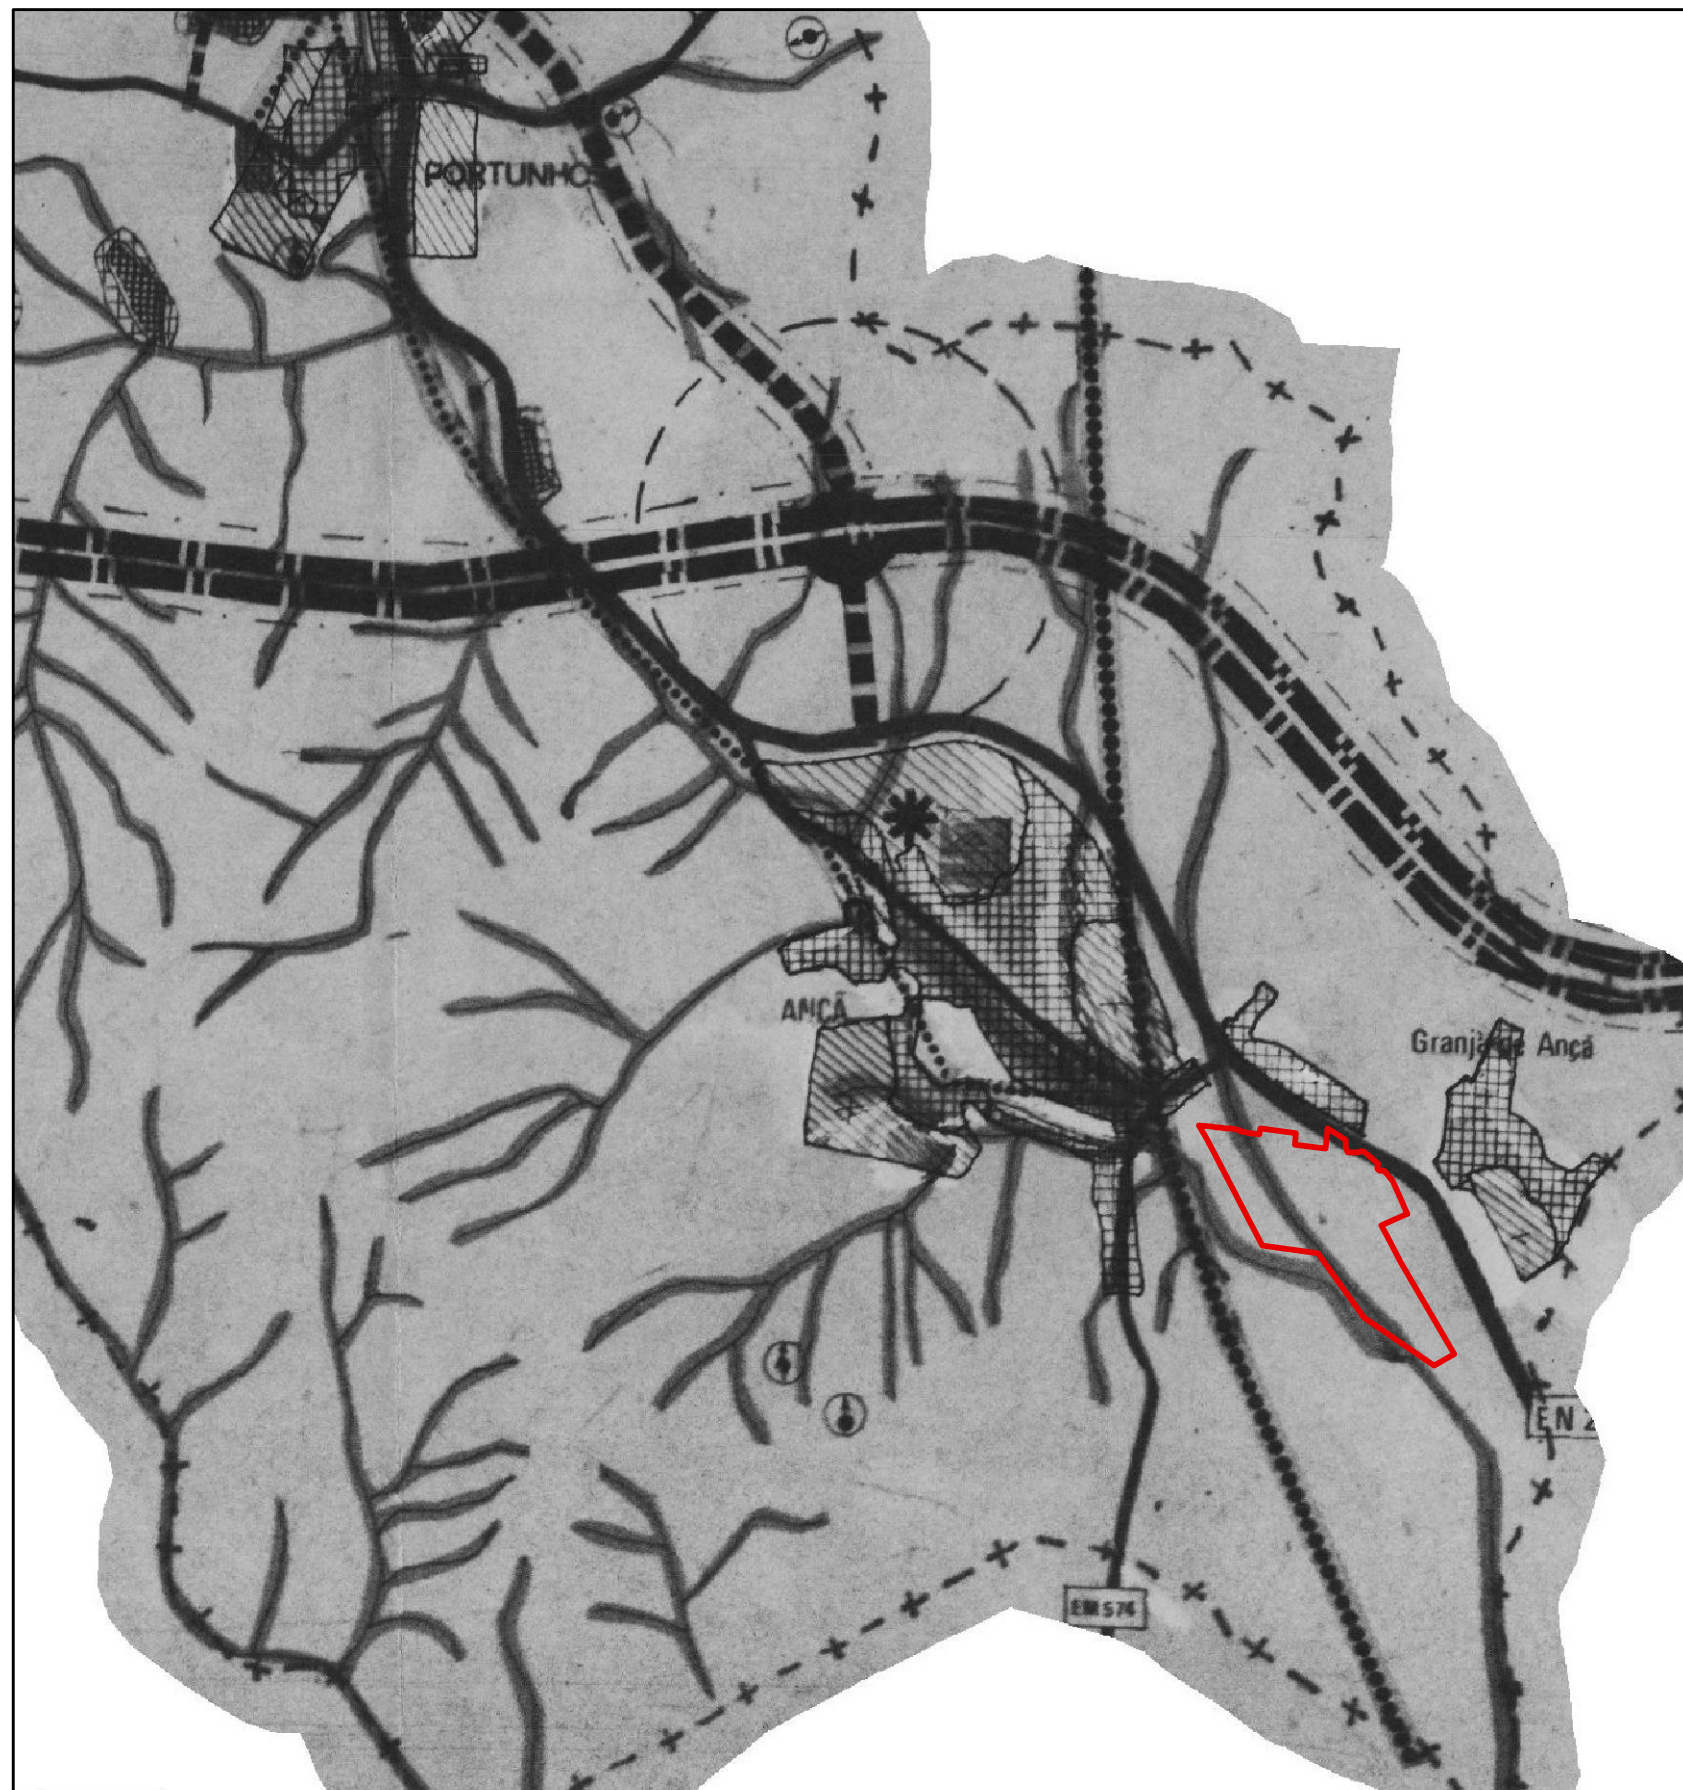

Área de Intervenção do PIN

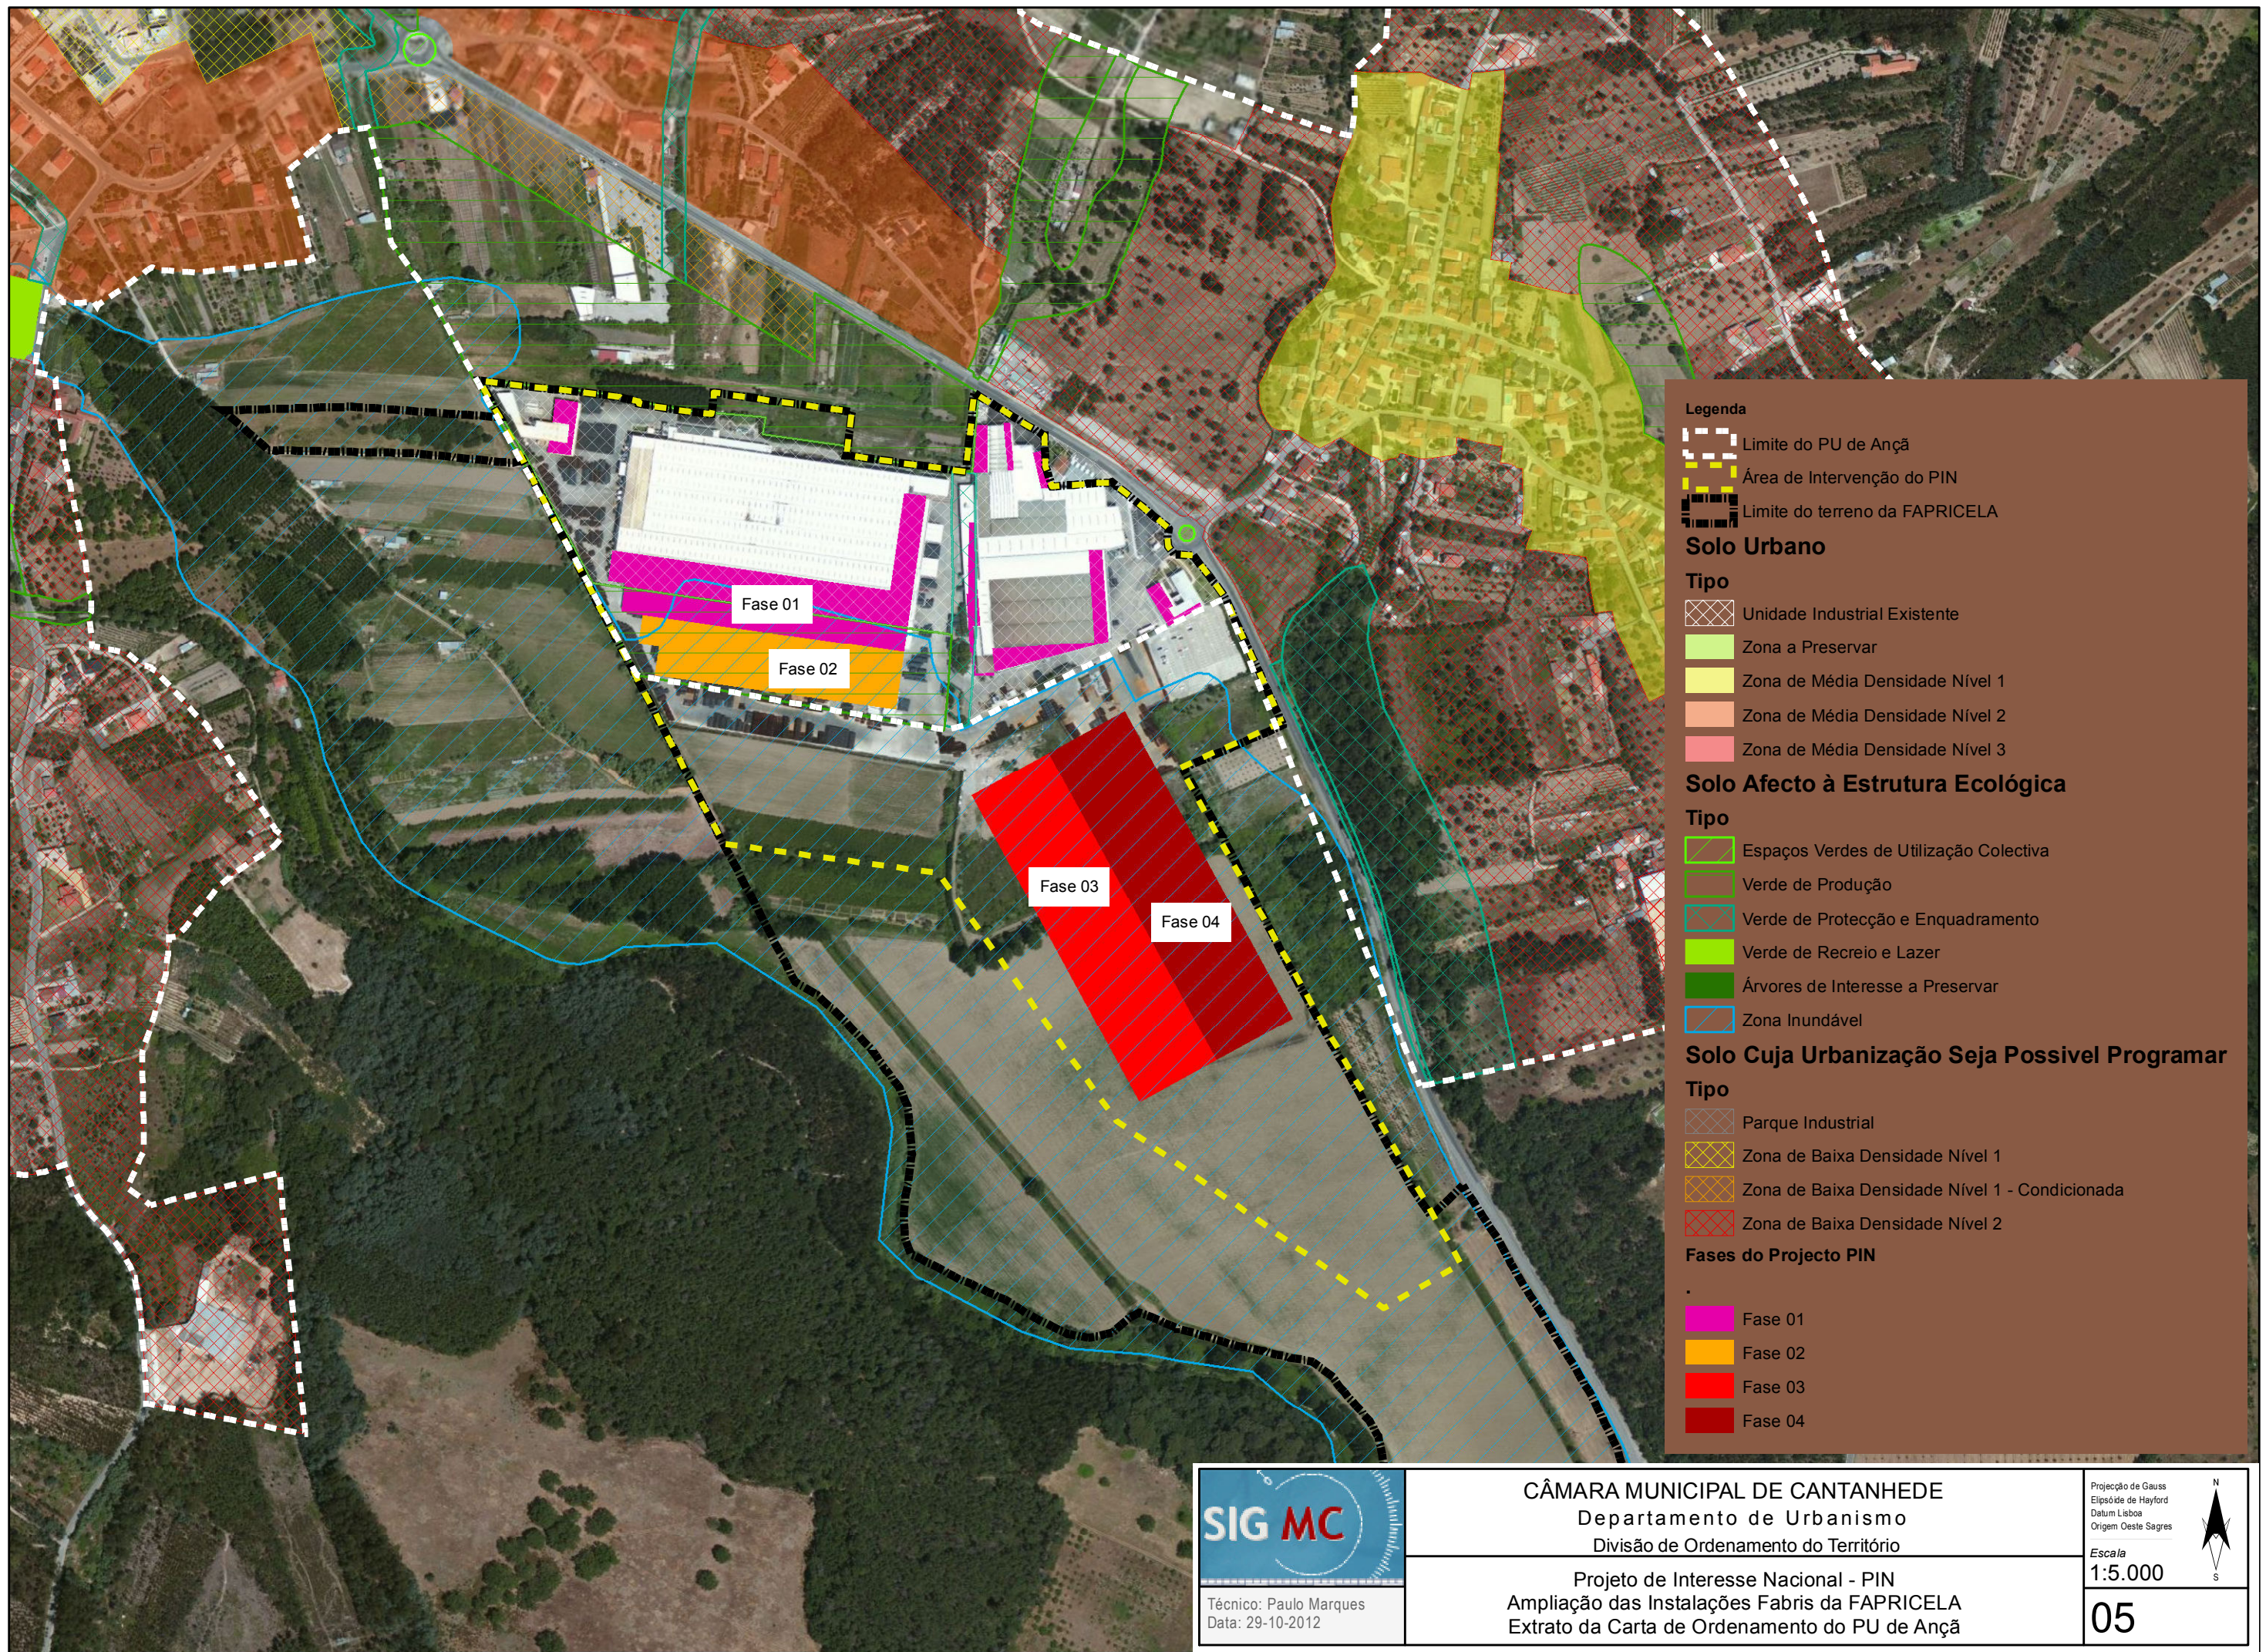

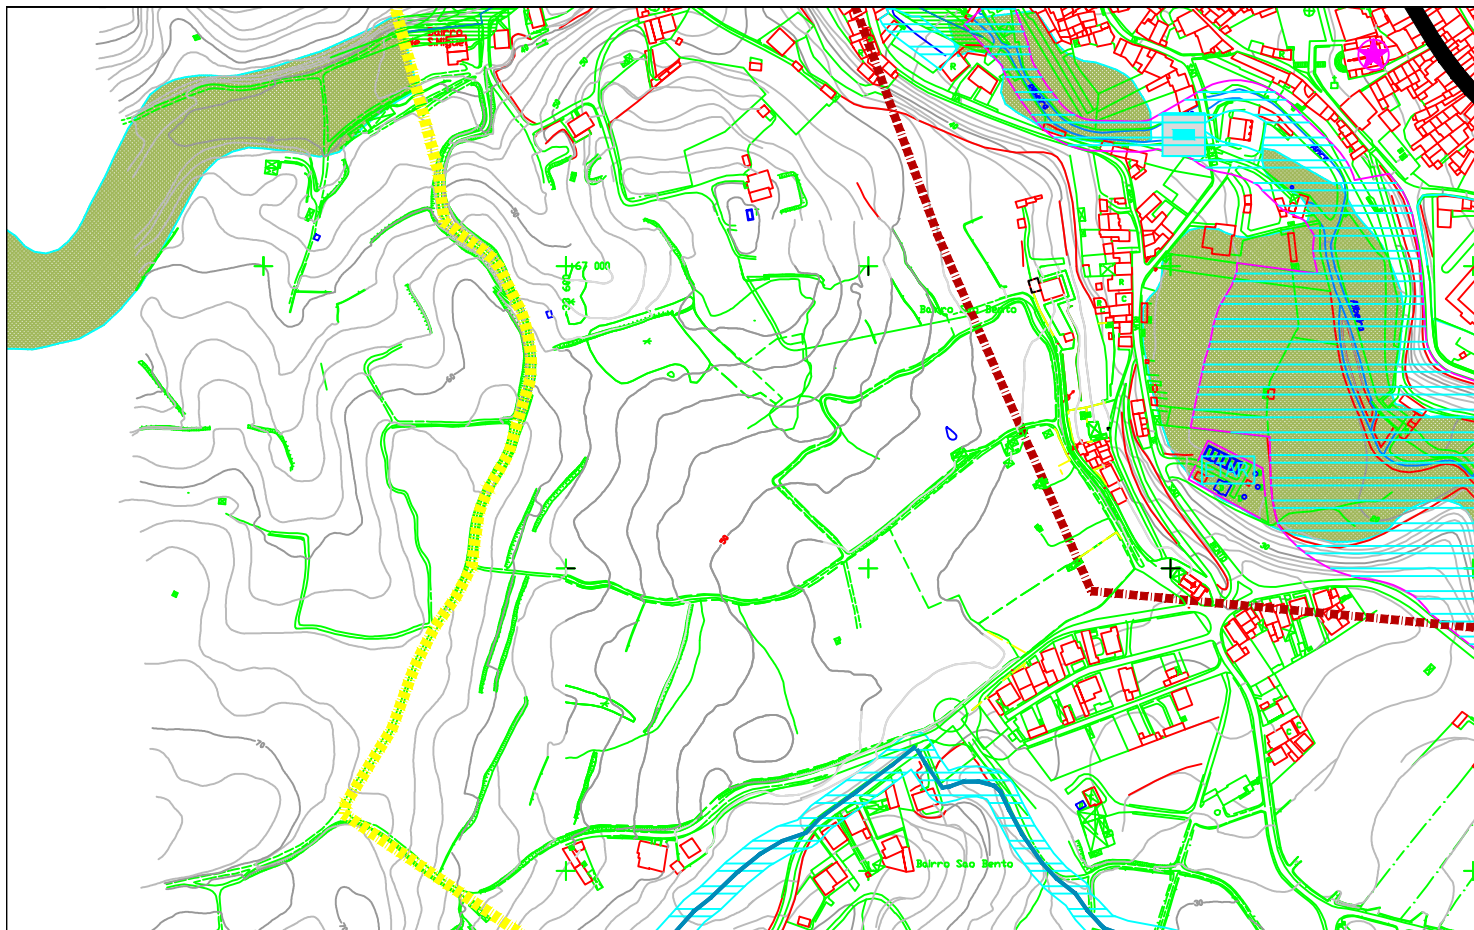


cantanhede município

DEPARTAMENTO DE URBANISMO
DIVISÃO DE ORDENAMENTO DO TERRITÓRIO



PLANO DE URBANIZAÇÃO DE ANÇÃ

EXTRACTO DA PLANTA DE CONDICIONANTES

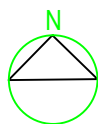

L E G E N D A



LIMITE DO PERÍMETRO URBANO - 354,35 ha

CONSERVAÇÃO DO PATRIMÓNIO NATURAL E EDIFICADO

DOMÍNIO HÍDRICO



DOMÍNIO HÍDRICO - LINHAS DE ÁGUA

ÁREAS DE RESERVA E PROTECÇÃO DE SOLOS E DE ESPÉCIES VEGETAIS



RESERVA ECOLÓGICA NACIONAL - REN



LINHA DE ÁGUA - REN



RESERVA AGRÍCOLA NACIONAL - RAN

PATRIMÓNIO EDIFICADO



IMÓVEL CLASSIFICADO

IGREJA PAROQUIAL DE ANÇÃ (IIP, Dec. nº 8/83, DR 19 de 24 de Janeiro de 1983)

PROTECÇÃO DE INFRA-ESTRUTURAS E EQUIPAMENTOS

INFRA-ESTRUTURAS BÁSICAS

EXISTENTE PREVISTA



ETAR



ESTACÃO ELEVATÓRIA DE ÁGUA RESIDUAIS



ABASTECIMENTO DE ÁGUA - RESERVATÓRIO DE ÁGUA



ADUTORA



EMISSIONÁRIO



LINHAS ELÉCTRICAS - LINHAS AÉREAS

DE MUITO ALTA E ALTA TENSÃO E CORREDOR DE PROTECÇÃO - 400 kVA (45 m)

DE MÉDIA TENSÃO - 15 kVA

INFRA-ESTRUTURAS DE TRANSPORTE E COMUNICAÇÃO

REDE RODOVIÁRIA NACIONAL



AUTO-ESTRADA A14/IP3



EN 234-1



REDE RODOVIÁRIA MUNICIPAL



ESTRADAS MUNICIPAIS

EQUIPAMENTOS



EDIFÍCIOS ESCOLARES




EQUIPAMENTOS DE SAÚDE




EQUIPAMENTOS SOCIAIS

06

ESCALA 1/5000

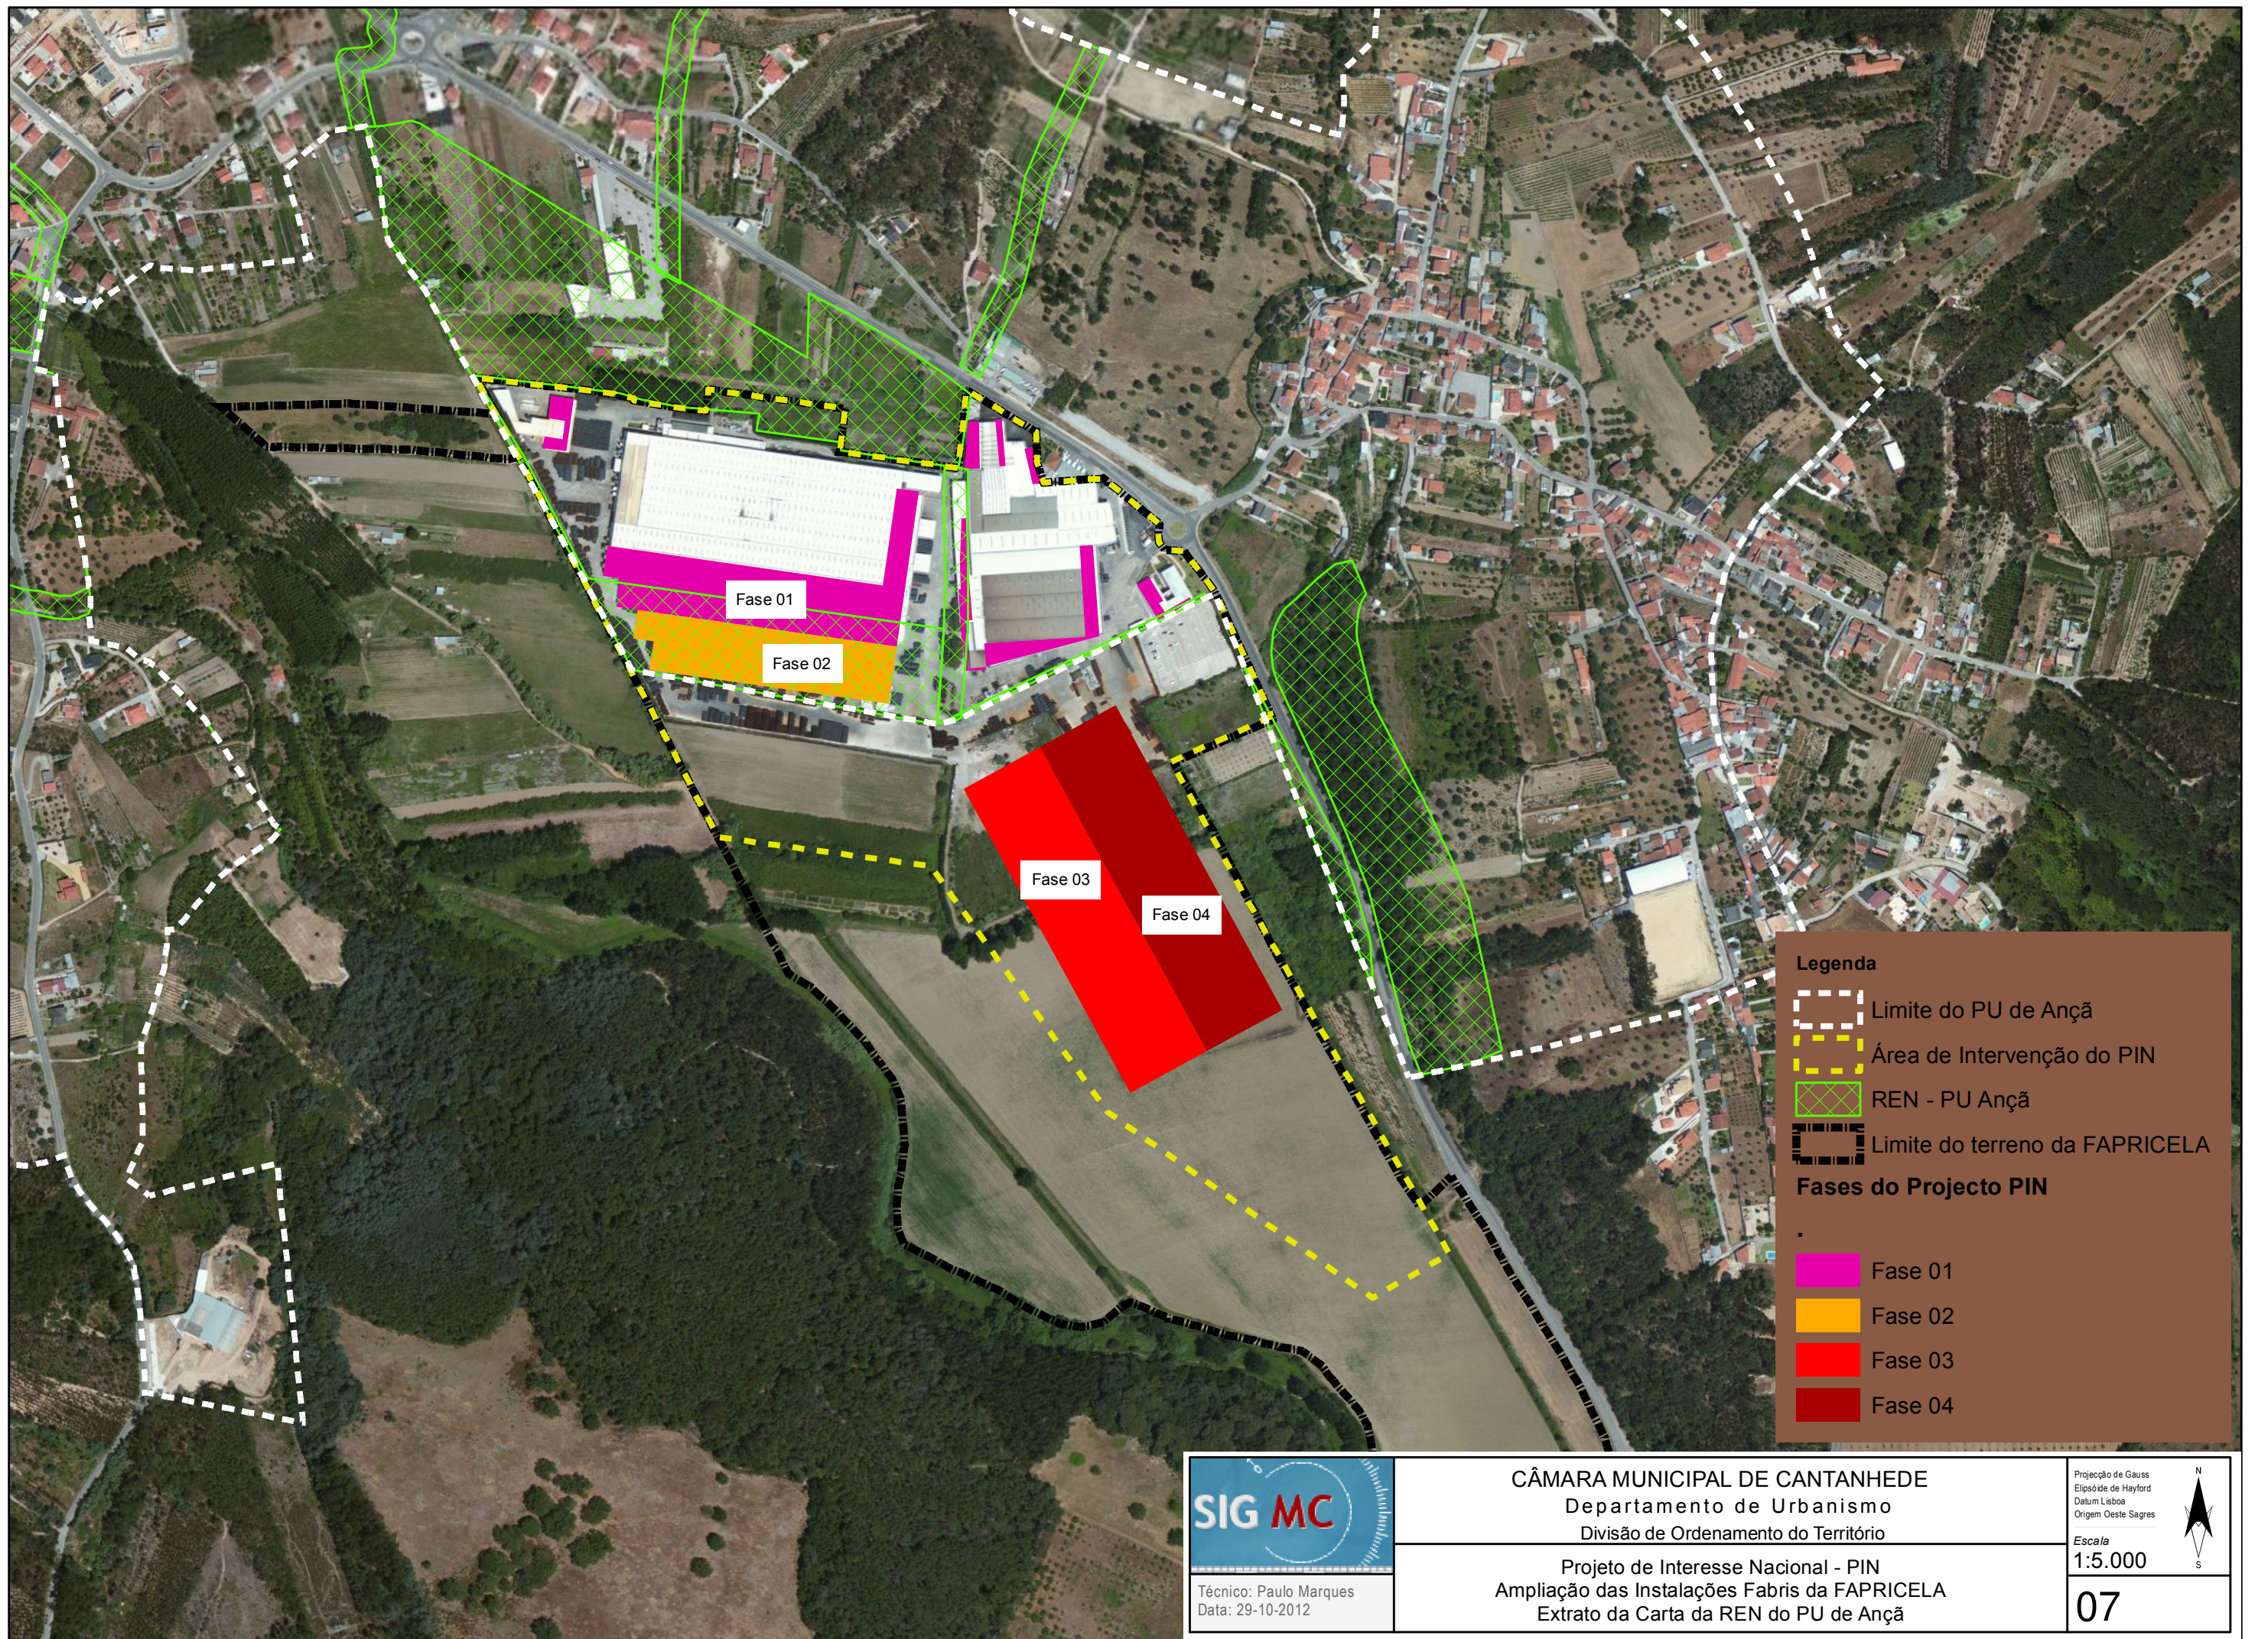

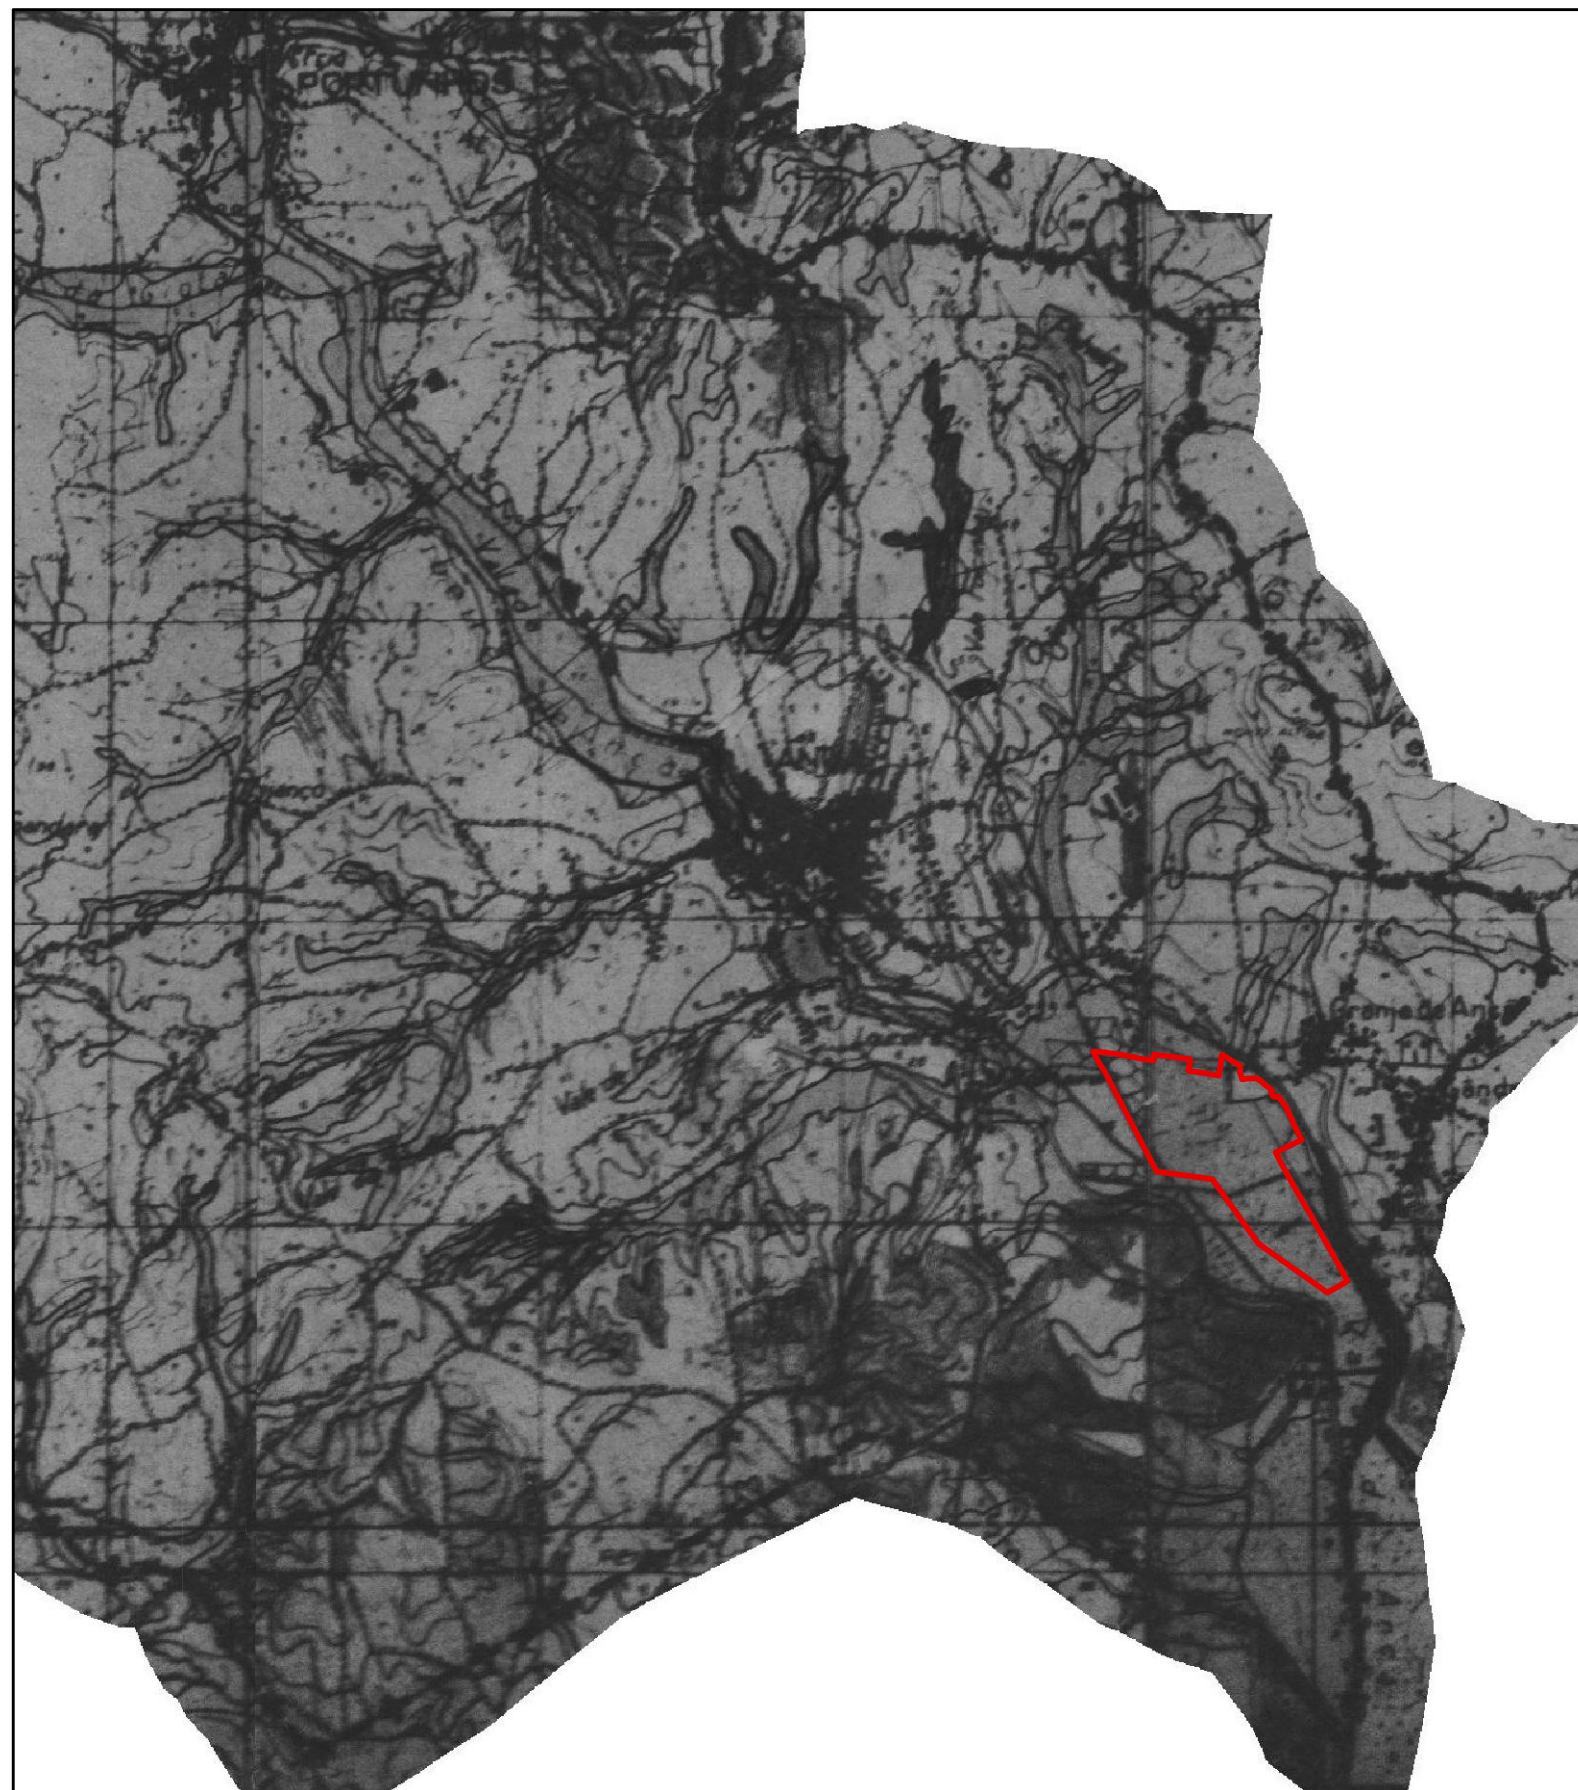



 Área de Intervenção do PIN



CÂMARA MUNICIPAL DE CANTANHEDE
Departamento de Urbanismo
Divisão de Ordenamento do Território
Projeto de Interesse Nacional - PIN
Ampliação das Instalações Fabris da FAPRICELA
Extrato da Planta da RAN

Projeção de Gauss
Elipsóide de Hayford
Datum Lisboa
Origem Oeste Sagres
Escala
1:25.000
08



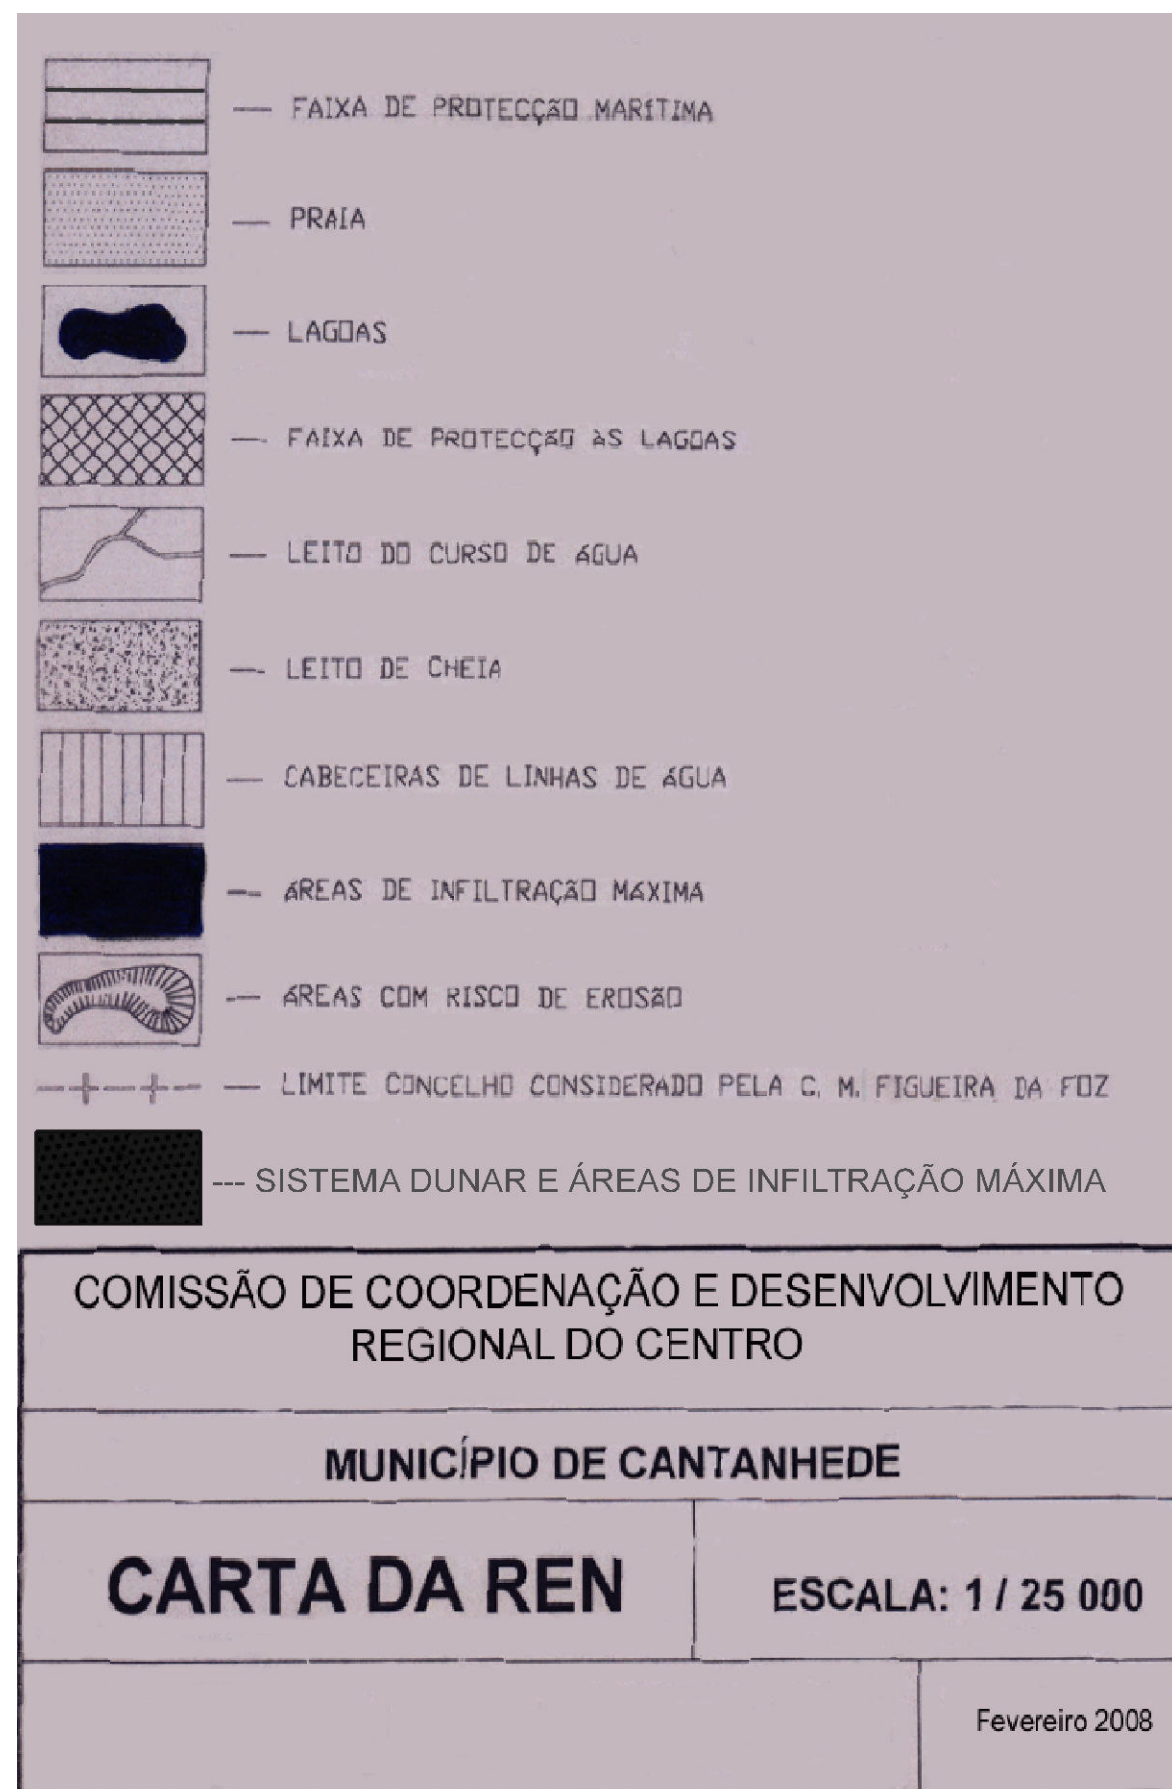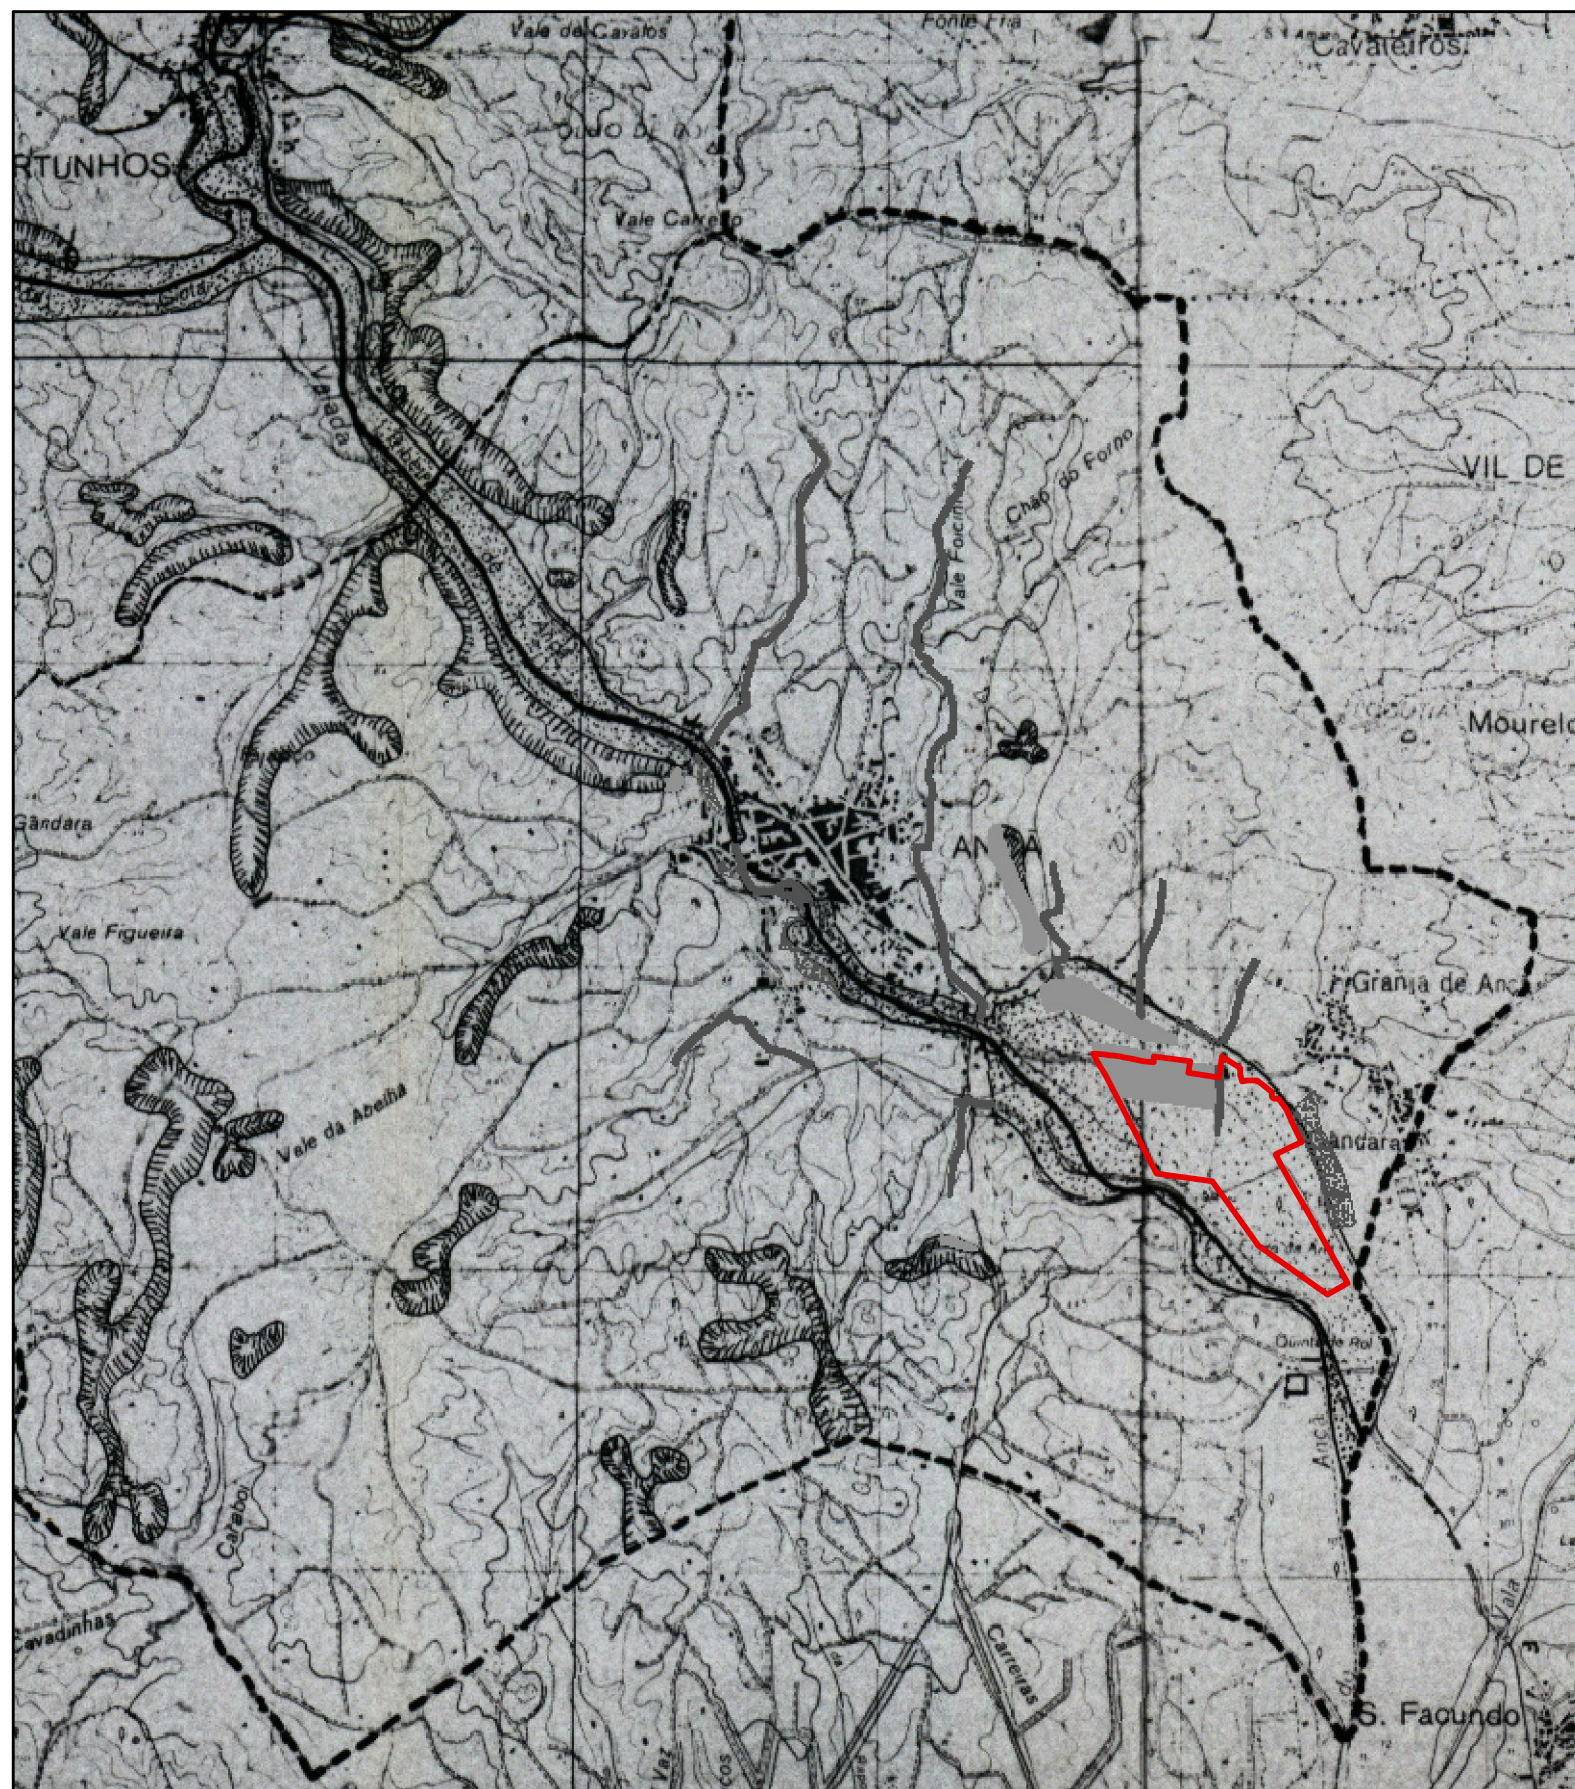

Área de Intervenção do PIN

SIG MC

Técnico: Paulo Marques
Data: 29-10-2012



CÂMARA MUNICIPAL DE CANTANHEDE
Departamento de Urbanismo
Divisão de Ordenamento do Território

Projeto de Interesse Nacional - PIN
Ampliação das Instalações Fabris da FAPRICELA
Extrato da Planta da REN

Projeção de Gauss
Elipsóide de Hayford
Datum Lisboa
Origem Oeste Sagres

Escala
1:25.000

09

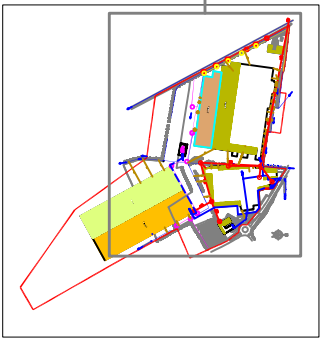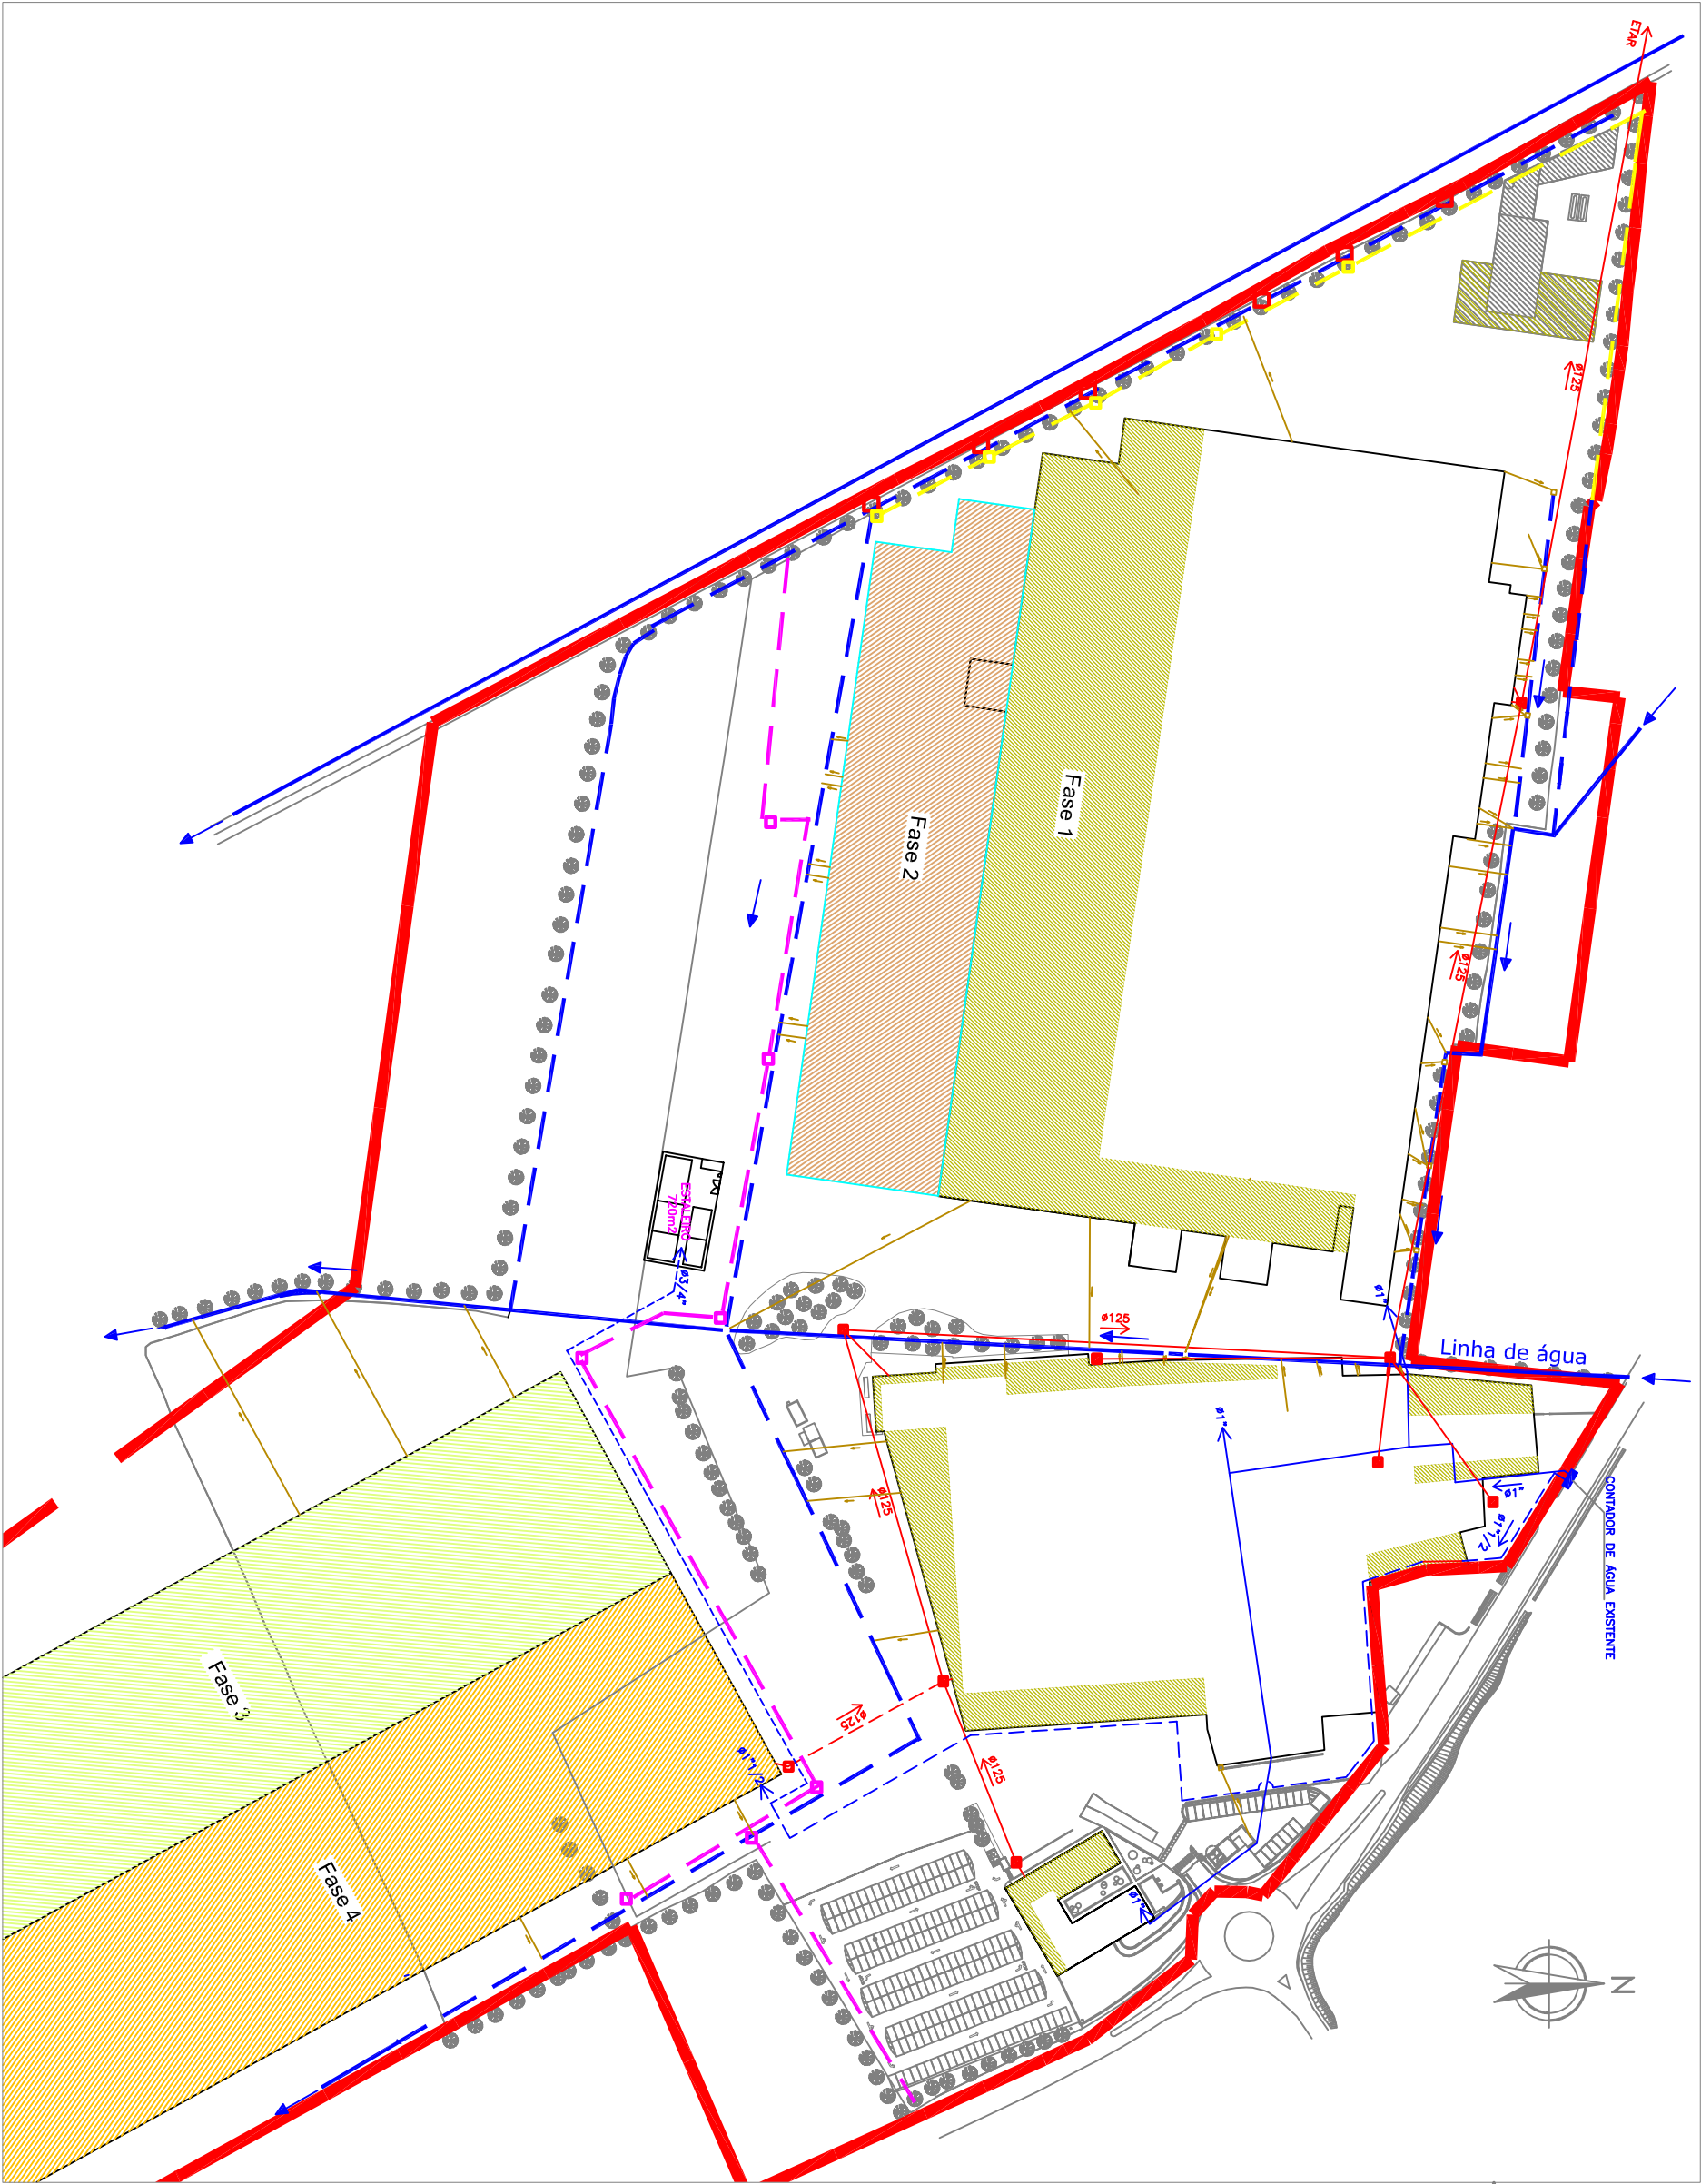

LEGENDA	
	Rede de saneamento existente
	Rede de saneamento (projetado)
	Calha de inspeção existente
	Calha de inspeção a realizar
	Rede de abastecimento de água existente
	Rede de abastecimento de água a realizar
	Rede provisória de abastecimento de água ao esgoto
	Drenagem de águas pluviais
	Coletor de águas
	Coletor de águas exterior
	Canais de recolha águas pluviais parque de materiais primários (realizado)
	Canais de recolha de águas pluviais parque de materiais primários e produto acabado (Em estudo para execução)
	Caixa de retenção e recolha de amostras
	Futuro estaleiro de apoio às obras de expansão, sobre zona já impermeabilizada

especialidade: Abastecimento de água e Drenagem de águas	
nº licenciamento:	
requerente: Fapricel - Indústria de Trelaria, S.A.	
local: Manga da Granja - Arçá	
designação: Planta das redes	
data: 10/03/2013	desenho: 10
escala: 1/1000	desenho: 10