




Legenda

- Localização do Projecto
- Edifícios
- Estrutura Ecológica Municipal
- Em solo Urbano
- Em Solo Rural
- Limite de Concelho
- Limite de Freguesia

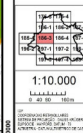

1ª REVISÃO DO PLANO DIRETOR MUNICIPAL DE ÁGUEDA

PLANTA DE ORDENAMENTO
ESTRUTURA ECOLÓGICA MUNICIPAL

ÁGUEDA
CÂMARA MUNICIPAL


186-3
SETEMBRO 2011



Legenda

- Localização do Projecto
- Edifícios
- Limite de Concelho
- Limite de Freguesia
- Áreas Edificadas Consolidadas

Copyright do Desenho Integrado 2008 de 1:25 000 - 1:50 000 transformado para o formato 1:10 000. O Desenho Integrado 2008 de 1:25 000 - 1:50 000 é uma obra protegida por direitos de propriedade intelectual. Todos os direitos reservados. Nenhuma parte desta obra pode ser reproduzida ou transmitida em qualquer forma ou por qualquer meio sem a autorização escrita do Desenho Integrado 2008 de 1:25 000 - 1:50 000.

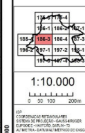

1ª REVISÃO DO PLANO DIRETOR MUNICIPAL DE ÁGUEDA


PLANTA DE ORDENAMENTO

ÁREAS EDIFICADAS CONSOLIDADAS
(PARA EFEITO DO PREVISÃO NO SISTEMA DE SUPRESSÃO DA FLORESTA CONTRA INCÊNDIOS)



186-3

SETEMBRO 2011

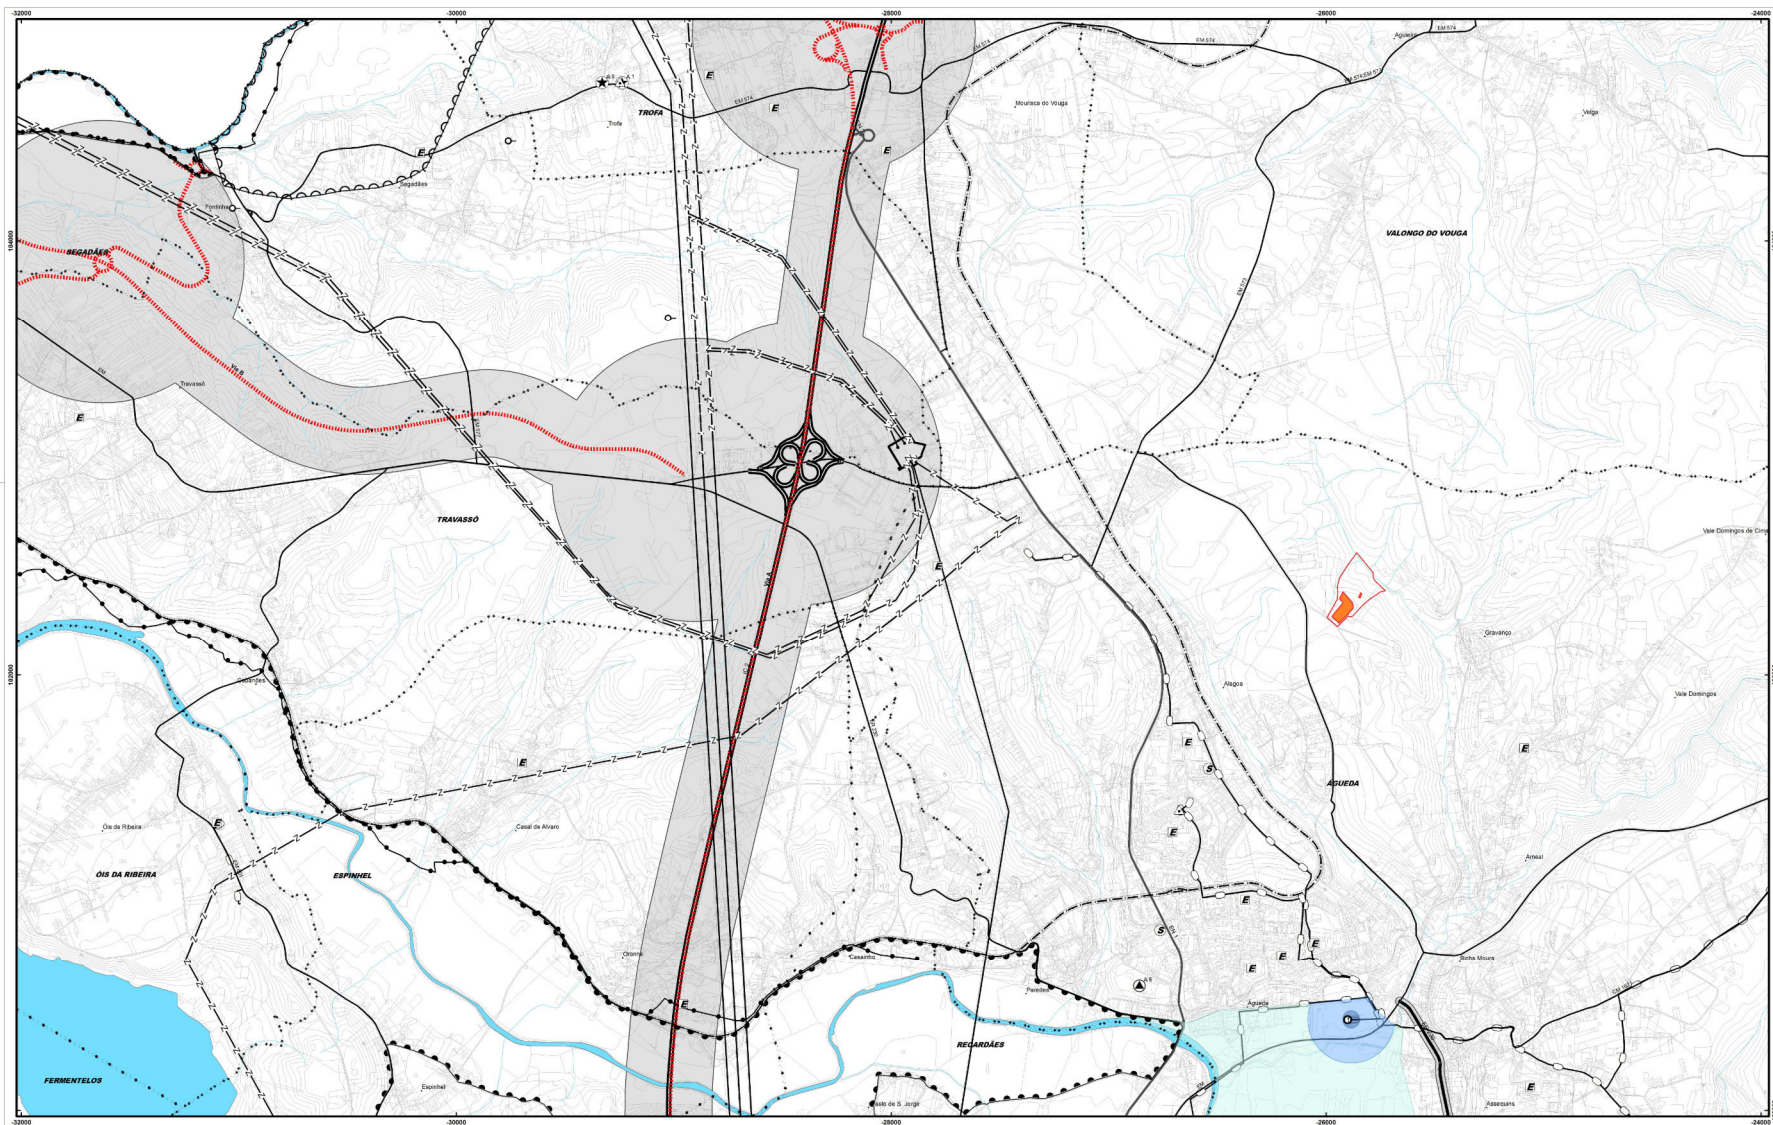

Legenda

Localização do Projecto

Edifícios

Limite de Concelho

Limite de Freguesia

RECURSOS HÍDRICOS

Domínio Hídrico

Planos de Água

Leitos dos Cursos de Água e Faixa de Proteção de 10m

Linhas de Água Emanada

Águas Subterrâneas para Abastecimento Público

Captação de Assequeiras

Outras Captações

Zona Imediata de Proteção às Captações

Zona Intermediária de Proteção às Captações

Zona Alargada de Proteção às Captações

RECURSOS GEOLÓGICOS

Área Cultiva de Argilas

Áreas de Reserva e de Proteção de Solos e de Espécies Vegetais

Rede Natura 2000 - Zonas Especiais de Conservação e Zonas de Proteção Especial

Sítio do Rio Vouga (PTCON0026)

276 Ria de Aveiro (PTZP0004)

Regime Florestal e Árvores de Interesse Público

Perímetros do Regime Florestal Parcial

Áreas de Interesse Público

PATRIMÓNIO CULTURAL

Imóveis Classificados

A1 - Monumento Nacional - Igreja da Tróia, compreendendo os Túmulos dos Lemos / Panteão dos Lemos

A2 - Imóveis de Interesse Público - Estação Arqueológica de Cabeço do Vouga / Castilum Mareti

A3 - Imóveis de Interesse Público - Forte Velho do Maral

A4 - Imóveis de Interesse Público - Pelourinho de Soutem

A5 - Imóveis de Interesse Público - Pelourinho da Tróia

A6 - Imóveis de Interesse Municipal - Parque da Alta Vila

Imóveis em Vias de Classificação

B1 - Imóveis de Interesse público - Igreja Matriz de Agueda

B2 - Imóveis de Interesse Público - Igreja Matriz de Belazim do Cidó

B3 - Imóveis de Interesse Público - Casa de Borralha, Casa e Jardim Envolvente

SISTEMAS DE DETEÇÃO

Ponto de Vigia Público

INSTALAÇÕES MILITARES

Carranca de Tiro

EQUIPAMENTOS

Equipamento de Saúde

Equipamento Escolar

Zona de Segurança da Carranca de Tiro

INFRAESTRUTURAS BÁSICAS

Rede de Saneamento

Condutas de SIFMA

Gasoduto

Gasoduto de 2º Escalão

INFRAESTRUTURAS DE TRANSPORTE

Rede Viária Nacional

Existente

Proposto

Auto-Estrada (A) / Itinerário Complementar (IC)

Estrada Nacional (EN) / Estrada Regional (ER)

Rede Viária Nacional Desclassificada

Rede Viária Municipal

Rede Municipal Classificada

Serviços Viários

Rede Ferroviária

Linhas de Viagem

Ramais de Viagem (sem exploração)

Outros Serviços

Aprovisionamentos Hidroagrícolas

CARTOGRAFIA E PLANEAMENTO

Marco Geodésico

1:10.000

1º REVISÃO DO PLANO DIRETOR MUNICIPAL DE AGUEDA

PLANTA DE CONDICIONANTES


CONDICIONANTES GERAIS

186-3

SETEMBRO 2011

AGUEDA

CÂMARA MUNICIPAL

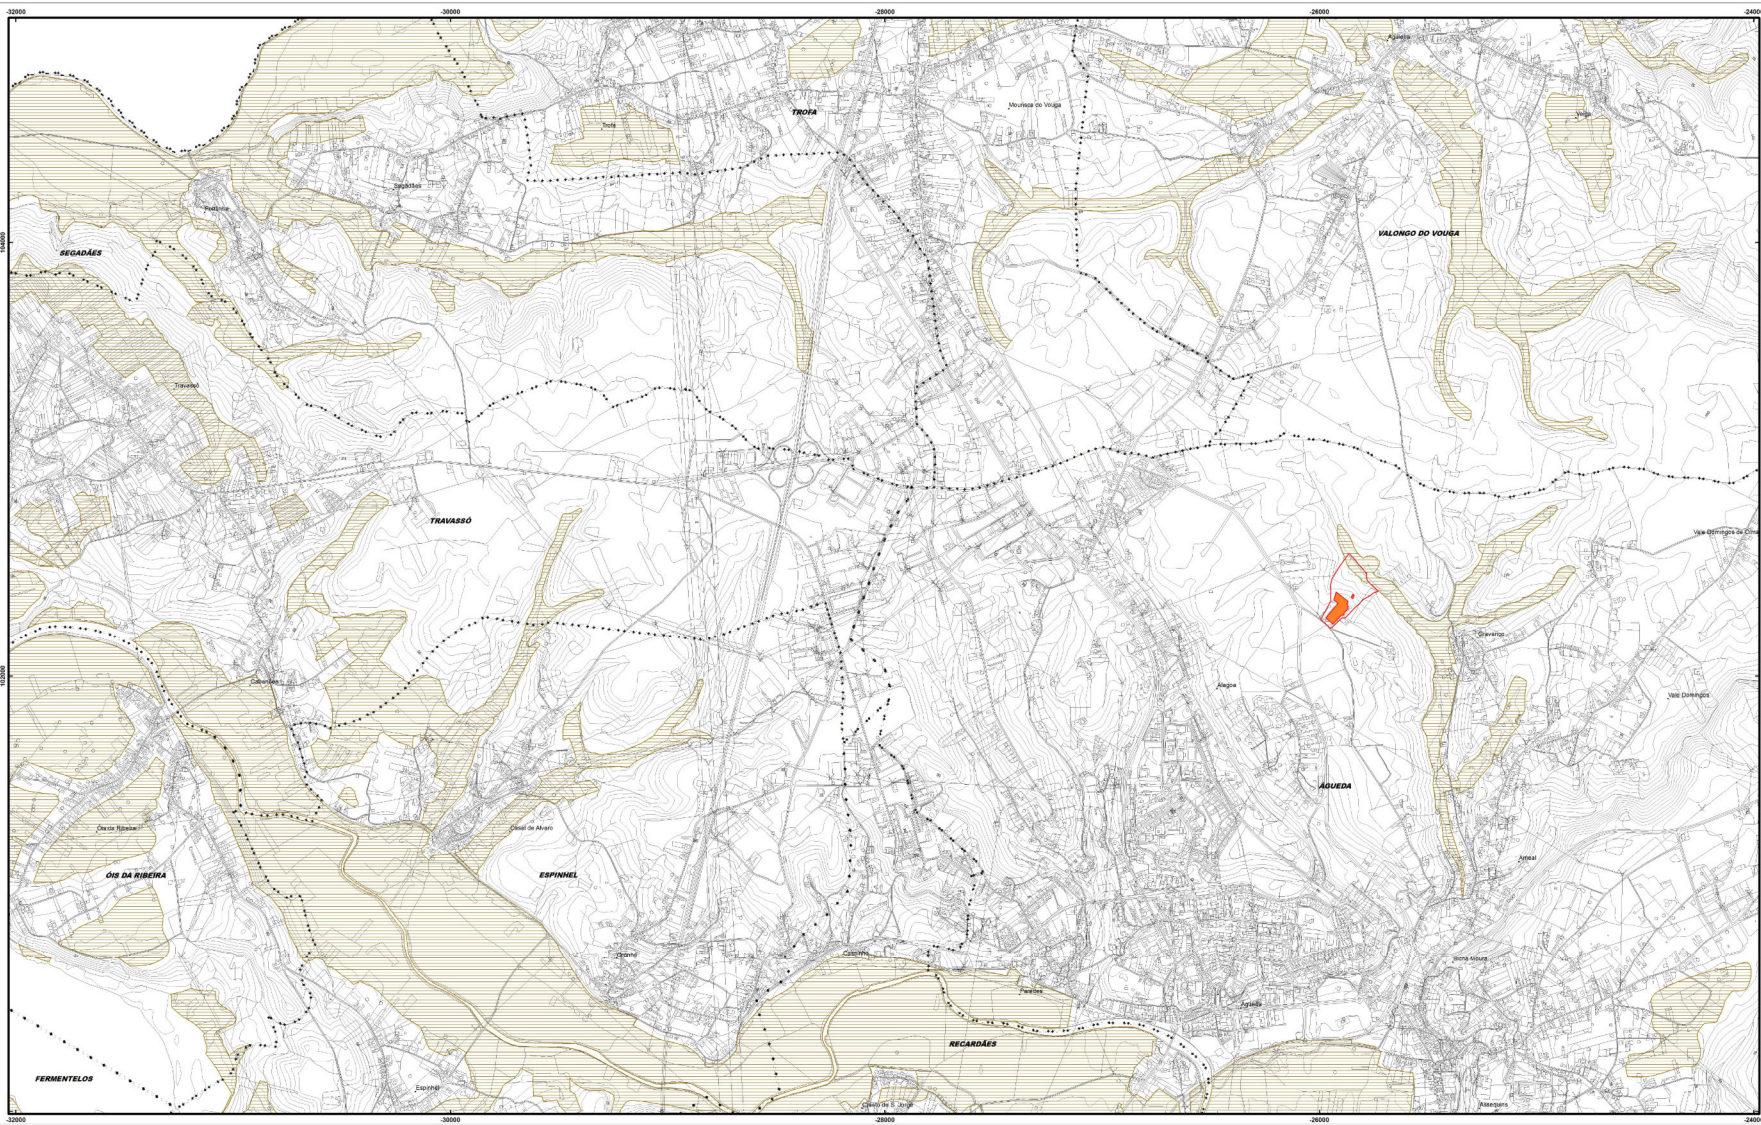

Legenda


- Localização do Projecto
- Edifícios

ÁREAS DE RESERVA E DE PROTEÇÃO DE SOLOS E DE ESPÉCIES VEGETAIS

- Reserva Agrícola Nacional

- Limite de Concelho
- Limite de Freguesia

Copyright de Mapas Geográficos de 2010. Todos os direitos reservados. Este documento é propriedade da Câmara Municipal de Agueda. É proibida a reprodução total ou parcial sem a autorização da Câmara Municipal de Agueda. O uso não autorizado deste documento é considerado uma infração da lei de direitos de autor. O uso não autorizado deste documento é considerado uma infração da lei de direitos de autor.

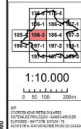

1ª REVISÃO DO PLANO DIRETOR MUNICIPAL DE AGUEDA

PLANTA DE CONDICIONANTES


RESERVA AGRÍCOLA NACIONAL (R.A.N.)

AGUEDA

CÂMARA MUNICIPAL

186-3

SETEMBRO 2011

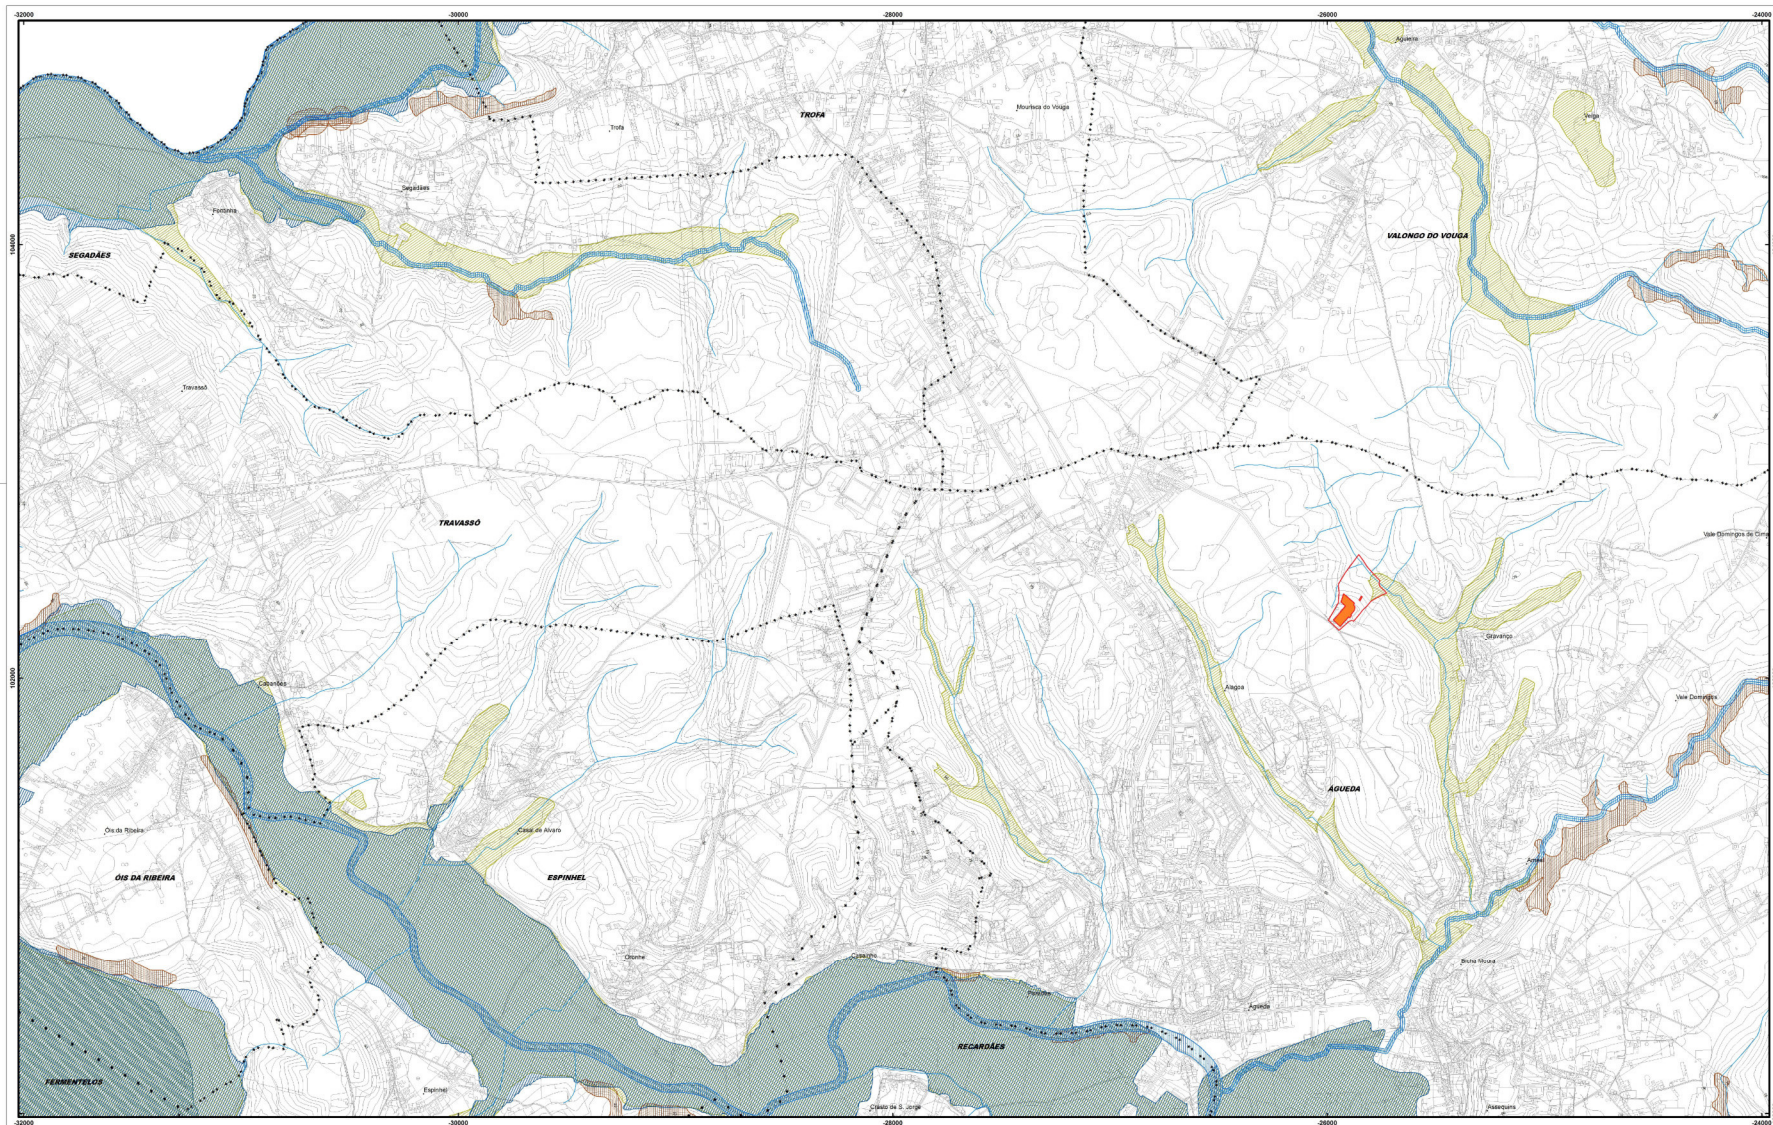

Legenda

- Localização do Projecto
- Edifícios

ÁREAS DE RESERVA E DE PROTEÇÃO DE SOLOS E DE ESPÉCIES VEGETAIS


Reserva Ecológica Nacional

Ecosistemas

- Cabeceiras das Linhas de Água
- Escarpas e Faixa de Proteção
- Lagoa e Faixa de Proteção
- Leitos dos Cursos de Água
- Zonas Ameaçadas pelas Cheias
- Áreas com Riscos de Erosão
- Áreas de Máxima Infiltração
- Hidrografia
- Linha de Água Emanilhada

—+—+—+— Limite de Concelho

—+—+—+— Limite de Freguesia

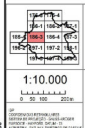

1ª REVISÃO DO PLANO DIRETOR MUNICIPAL DE ÁGUEDA

PLANTA DE CONDICIONANTES

RESERVA ECOLÓGICA NACIONAL (R.E.N.)

ÁGUEDA
CÂMARA MUNICIPAL

186-3

SETEMBRO 2011