




Sistema de Referência
PT-TM06/ETRS89

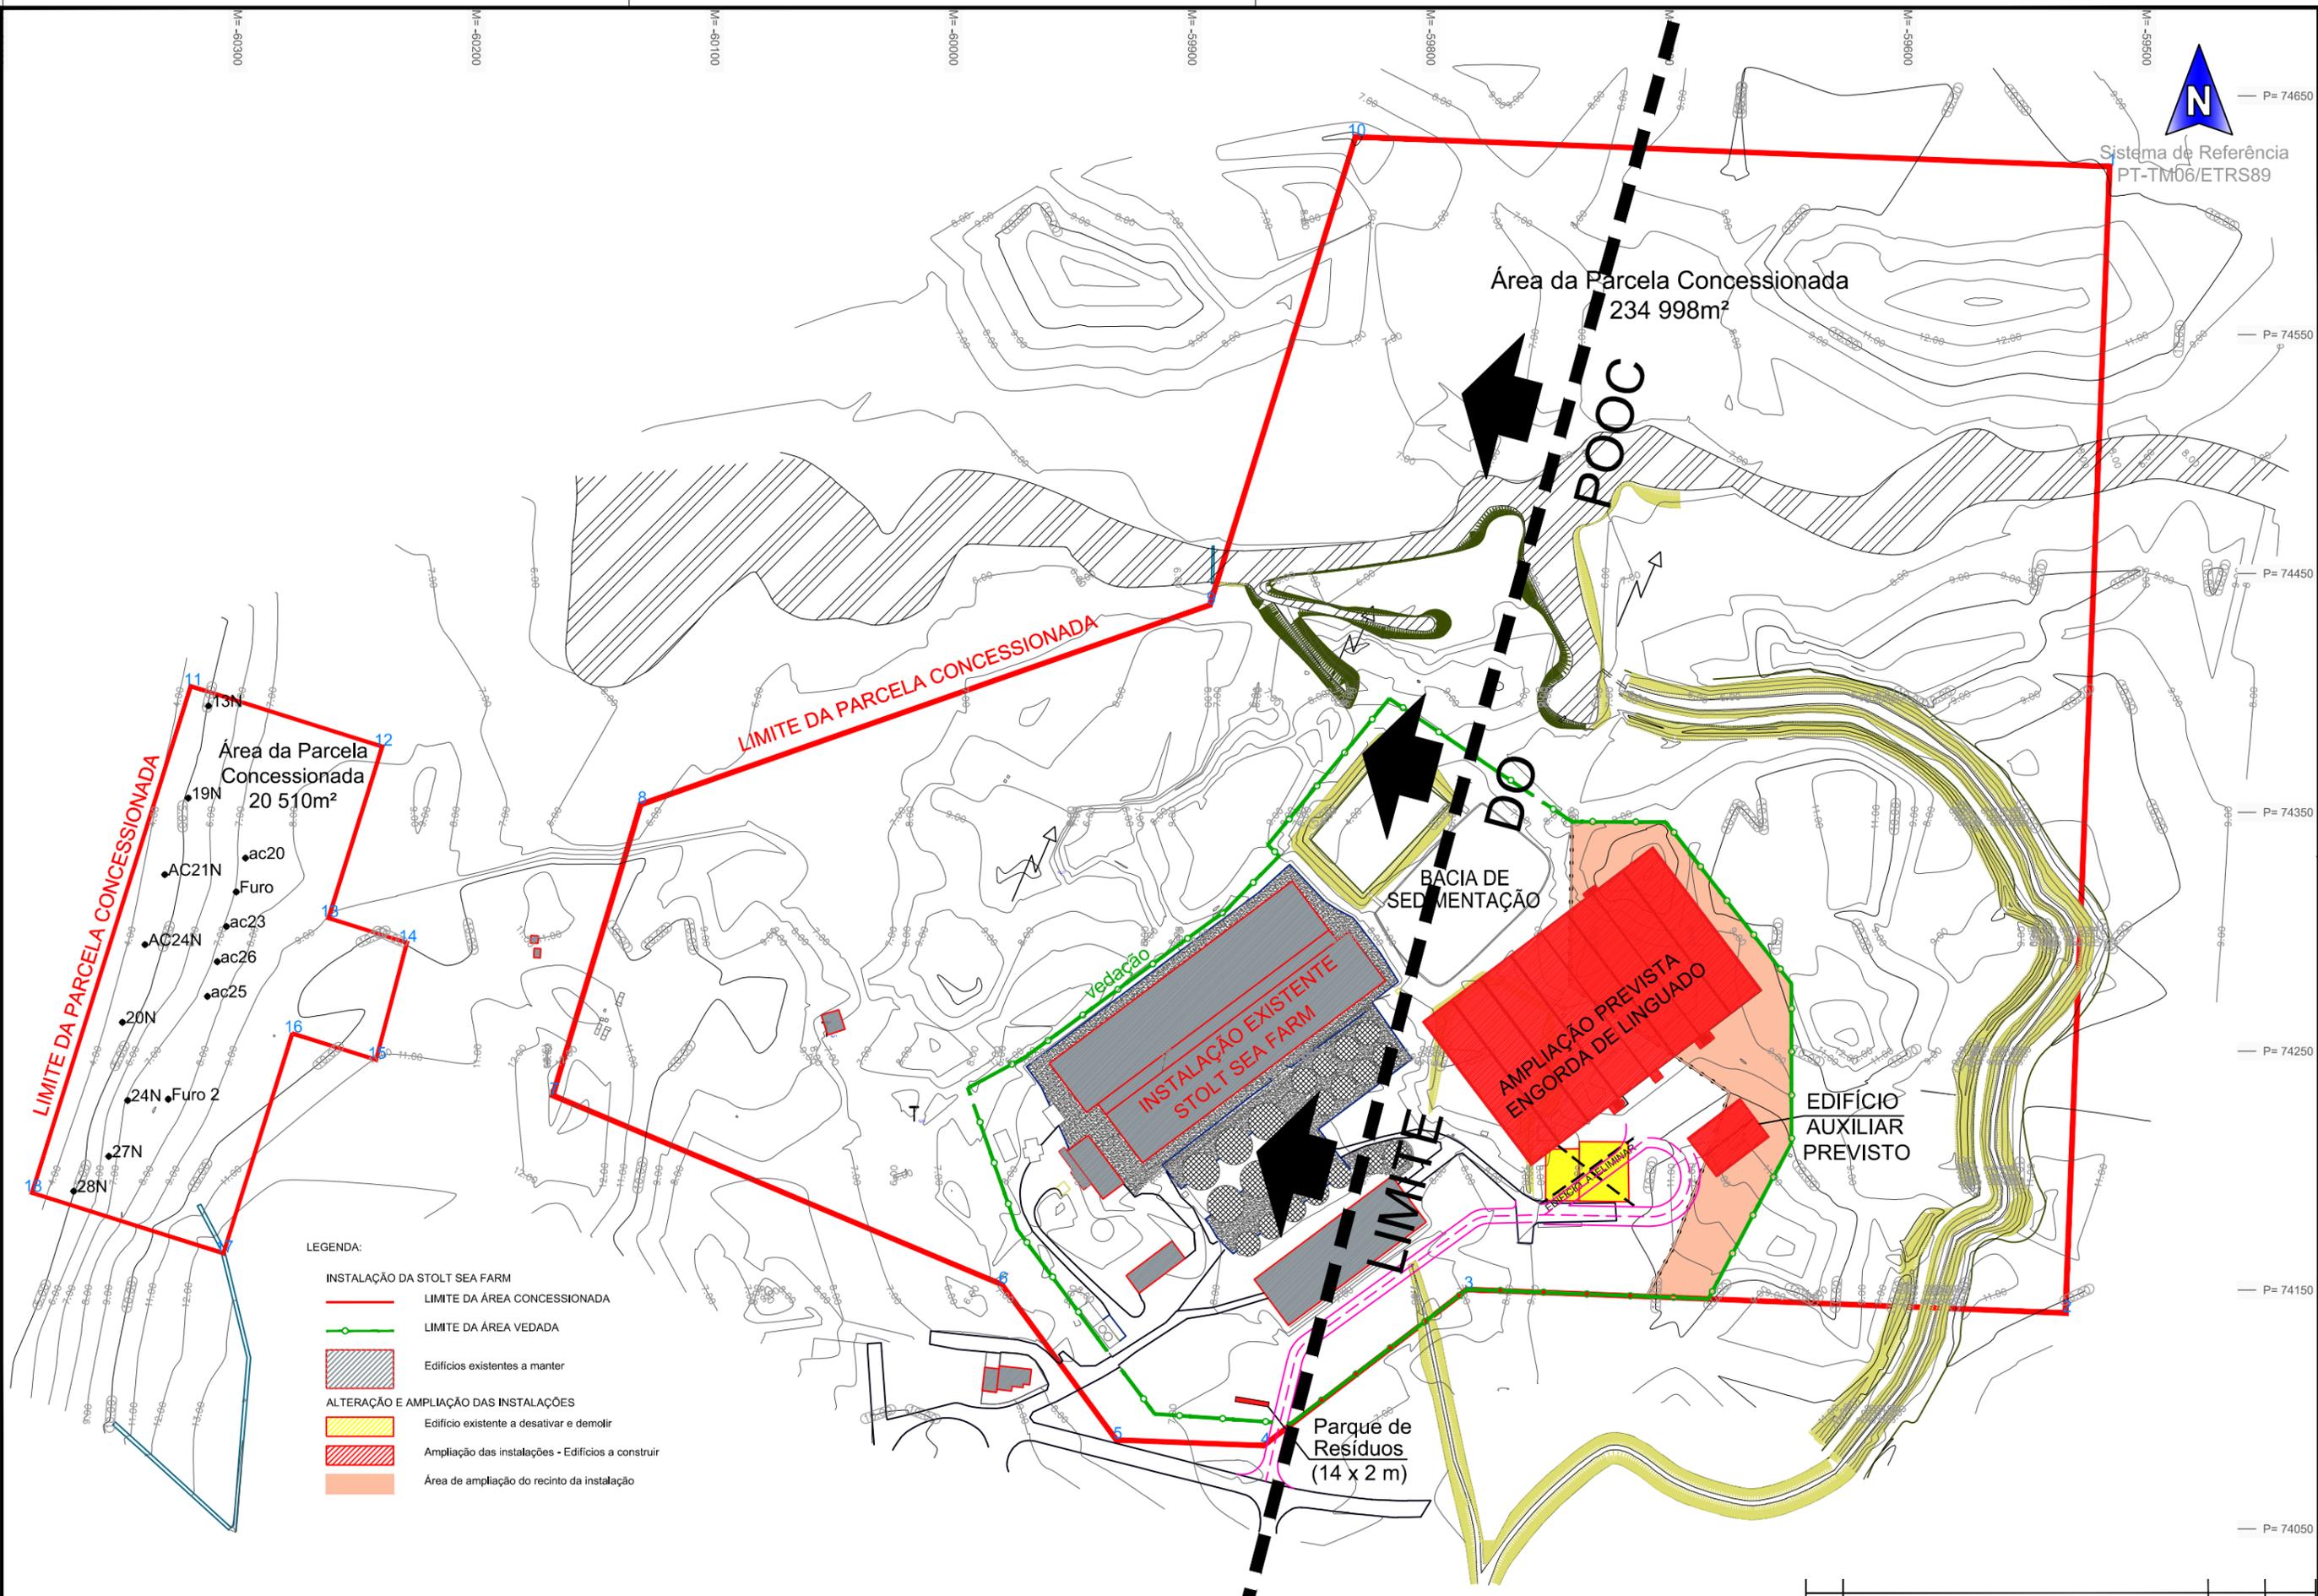


- LEGENDA:
- INSTALAÇÃO DA STOLT SEA FARM
 - LIMITE DA ÁREA CONCESSIONADA
 - LIMITE DA ÁREA VEDADA
 - Edifícios existentes a manter
 - ALTERAÇÃO E AMPLIAÇÃO DAS INSTALAÇÕES
 - Edifício existente a desativar e demolir
 - Ampliação das instalações - Edifícios a construir
 - Área de ampliação do recinto da instalação

NOTA: A identificação dos limites do prédio identificado são da inteira responsabilidade do proprietário.

Índice	Alterações	Verificado	Data

FORMATOS DIFERENTES DE A3 ATENDER ÀS ESCALAS GRÁFICAS

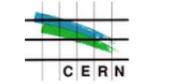

STOLT SEA FARM



Título:
AMPLIAÇÃO DAS INSTALAÇÕES DE AQUICULTURA DA PRAIA DA TOCHA

Estudou: *Pedro Oliveira*
Colaborou:
Desenhou: *Gonçalo Correia de Sá*
Verificou:

Substituído por

Escala numérica: 1/2.500
Escala gráfica (m):
(1/2.500)

Designação: **ESTUDO DE IMPACTE AMBIENTAL**
Planta com implantação do edificado novo com a representação da área de intervenção do POOC Ovar Marinha Grande

Nº de Desenho: **POOC-PLT**
Data: Maio / 2016
Folha: 1 / 1
Nº de Ordem: