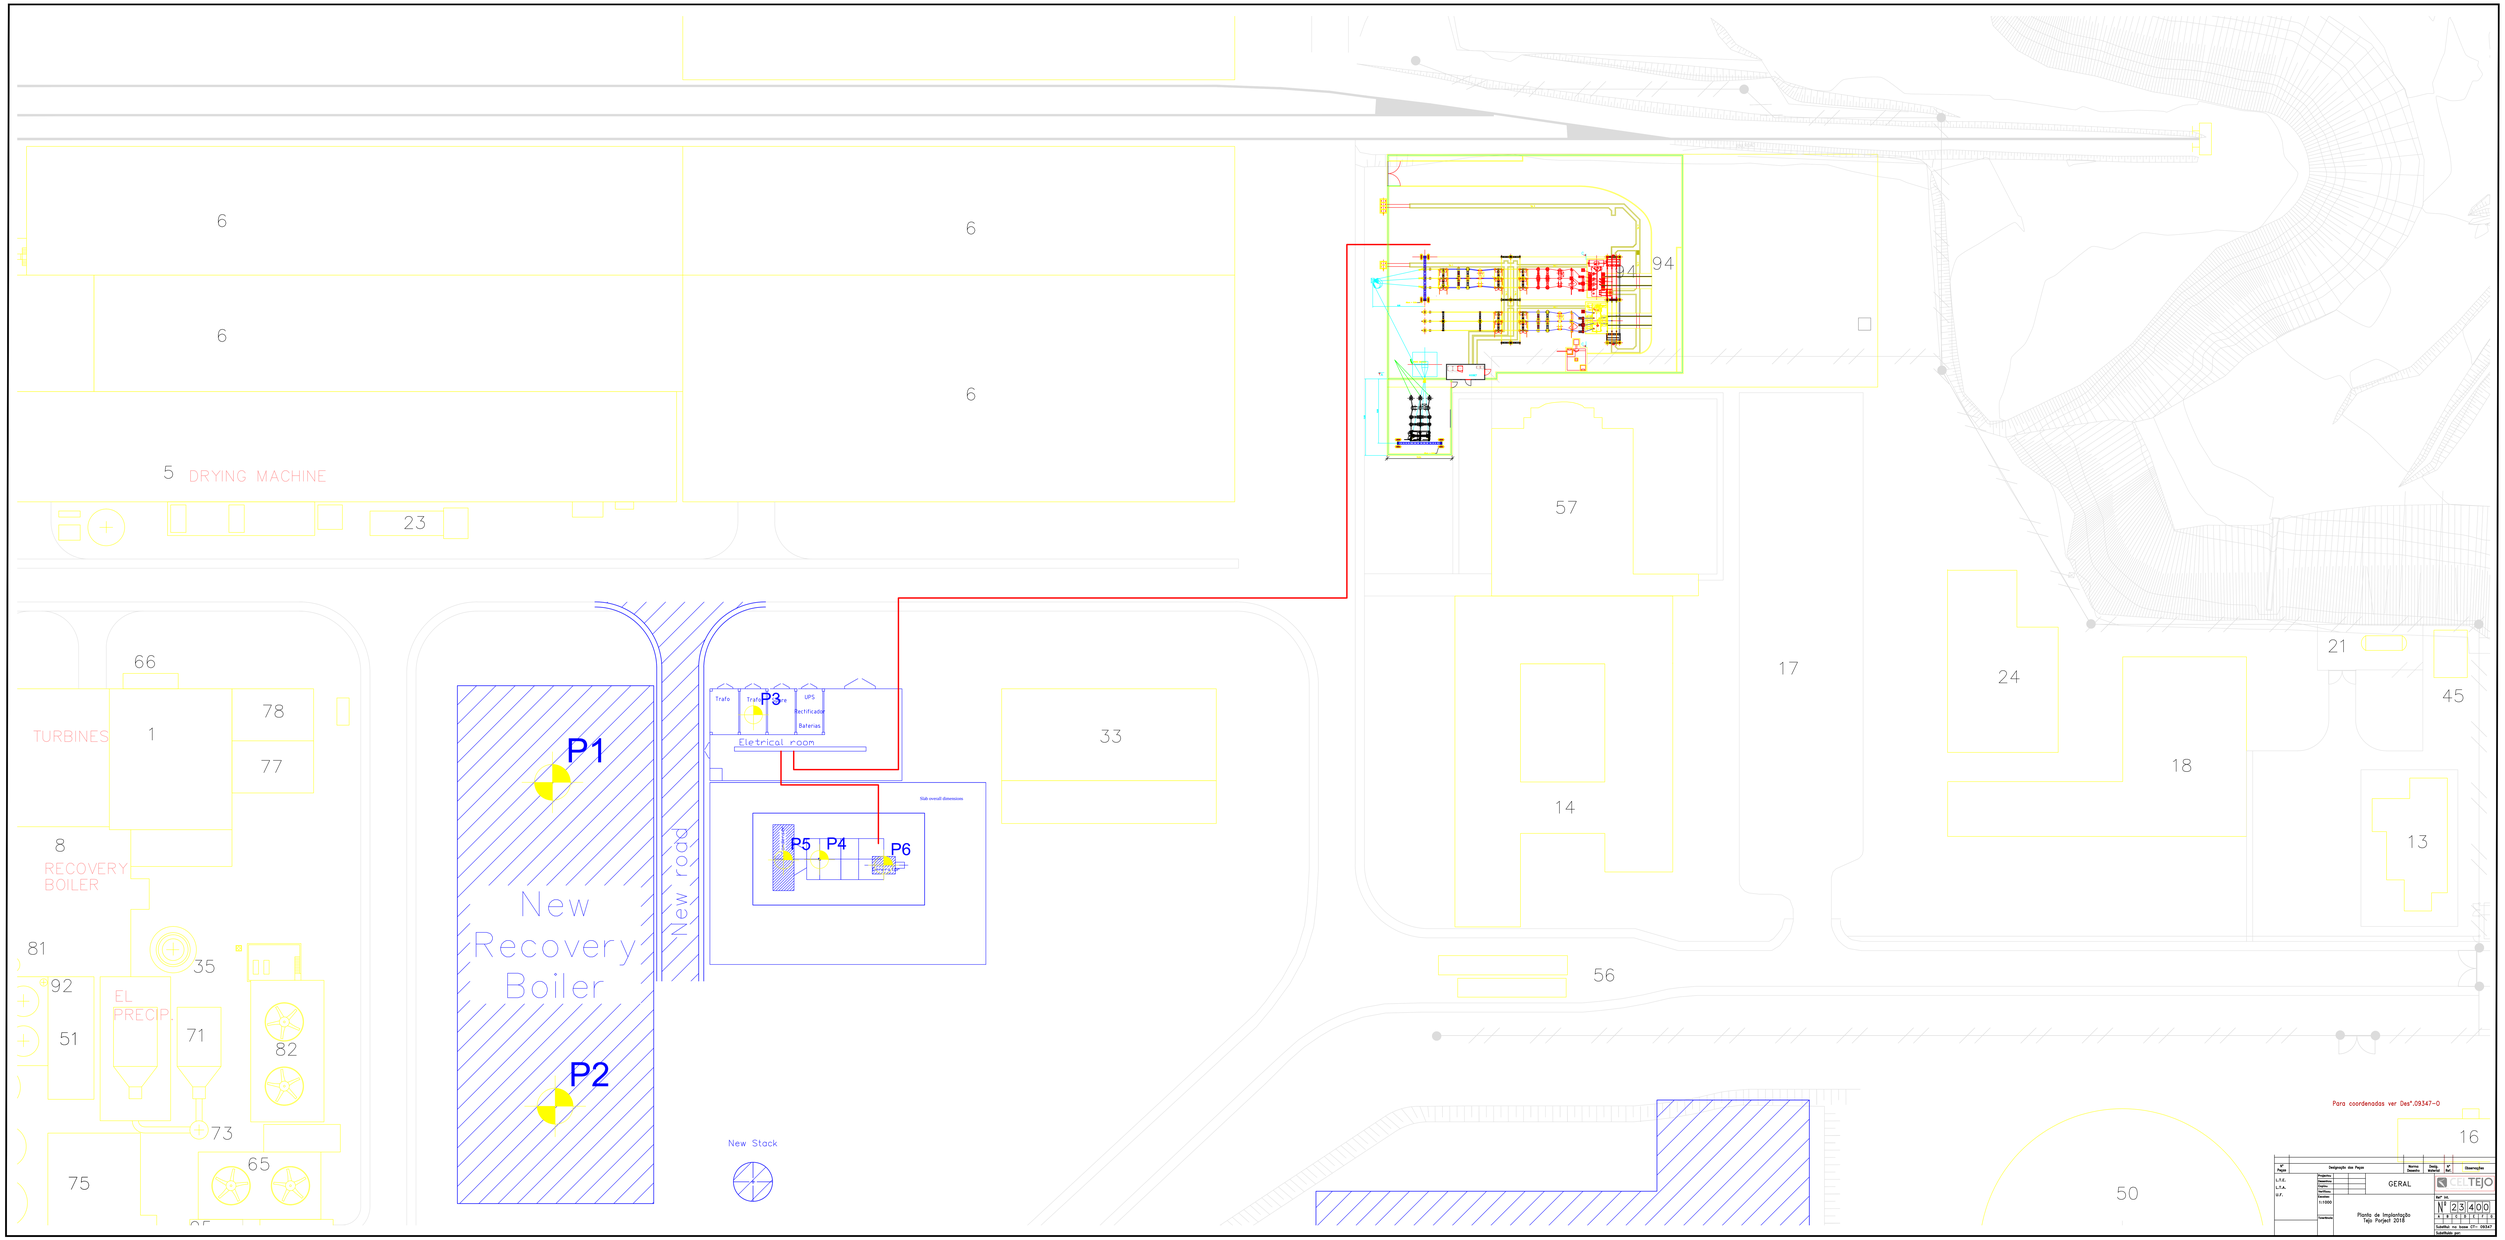
6
6
6
6
5 DRYING MACHINE
23
94
57
17
24
21
45
18
13
14
56
50
16
66
TURBINES
1
78
77
8
RECOVERY BOILER
81
35
92
EL PRECIP.
51
71
82
73
65
75
P1
P2
New Recovery Boiler
New road
Trafo
Trafo
P3
UPS
Rectificador
Baterias
Eletrical room
33
Slab overall dimensions
P5
P4
P6
New Stack
Para coordenadas ver Des°.09347-0
GERAL
ELTEJO
Planta de Implantação
Tejo Purjact 2018
N° 23400
Substituo no lugar CT-- 09347
Substituído por: