


SIMBOLOGIA	
	Rede de drenagem (PVC)
	Caixa de visita

Notas:
 O sistema proposto deverá obedecer as regras que se definem de seguida:
 a) a lagoa de retenção deverá ser vedada em todo o seu perímetro e executada uma vala periférica de drenagem;
 b) o limite máximo de enchimento da lagoa deverá ficar abaixo de 0,20m do bordo final;
 c) as vertentes e fundo da lagoa devem ser executadas com recurso a solo argiloso compactado em três camadas de e duas nos taludes, e revestimento com tela impermeabilizante;
 d) as tubagens de ligação entre a estrutura de manejo de bovinos e a lagoa deverão ser em PVC com $\Phi 400$ mm e insta inclinação igual ou superior a 2%;
 e) deverão ser instaladas grelhas sumidouro longitudinais e/ou transversais na estrutura de manejo de bovinos.

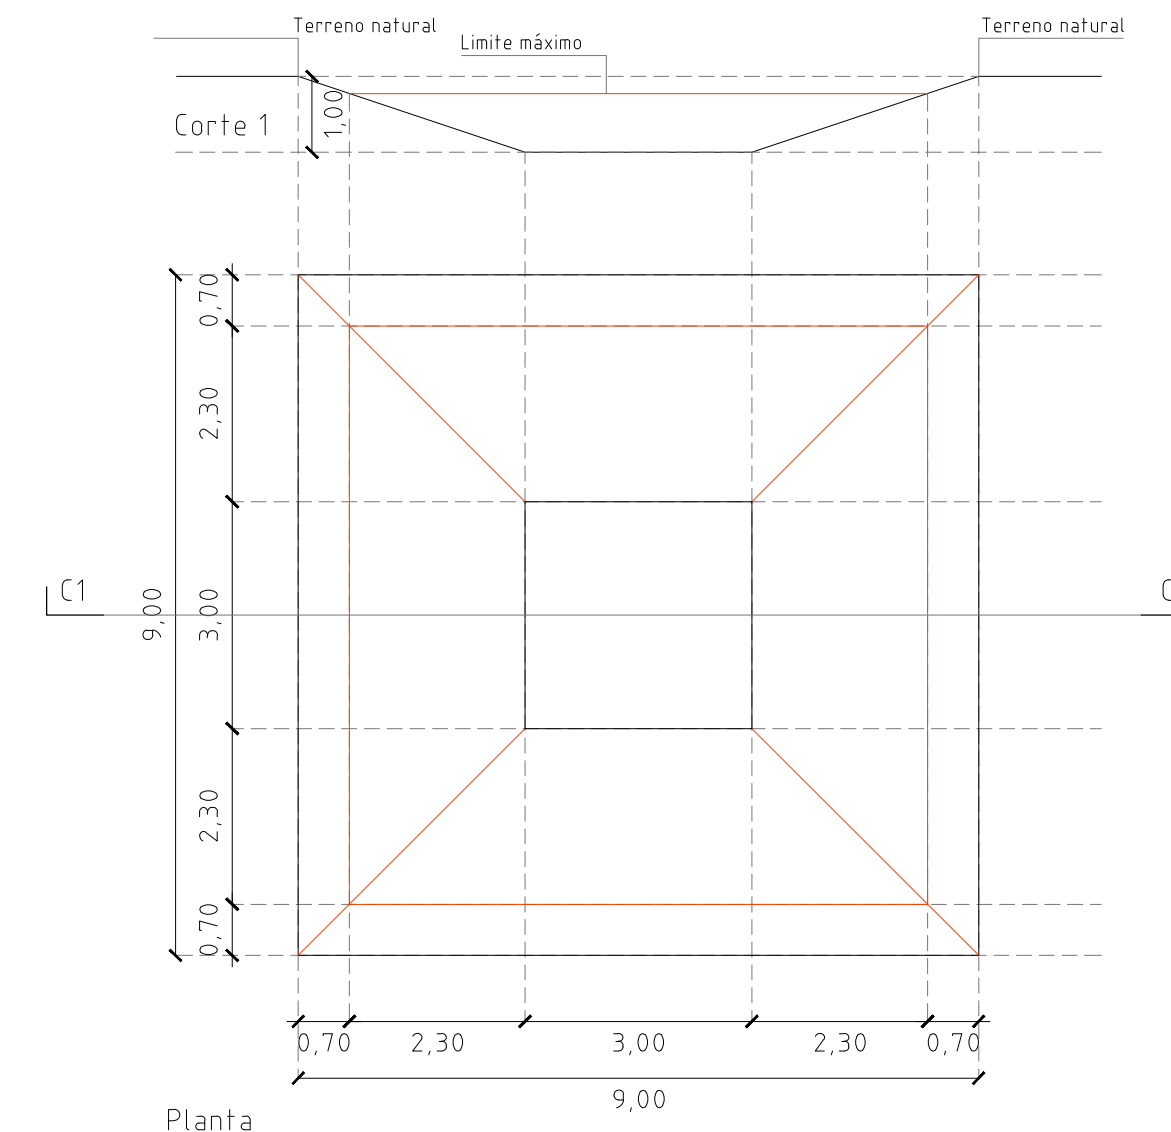

ARQUITECTURAS PARALELAS

DESIGNAÇÃO	LICENCIAMENTO DE OBRAS DE EDIFICAÇÃO - LEGALIZAÇÃO	
LOCAL	MONTE RUIVO	
REQUERENTE	CASA AGRÍCOLA MONTE DO PASTO II, S.A.	
ESPECIALIDADE	SANEAMENTO	
DESENHO	IMPLANTAÇÃO - LAGOA DE RETENÇÃO	ESCALA 1:200
TÉCNICO RESPONSÁVEL	DATA	DESENHO N.º
ENG. ANTÓNIO ALVES	AGOSTO 2015	01.01.0