

PROJETO DE AMPLIAÇÃO DA INSTALAÇÃO AVÍCOLA DA AVIBIDOEIRA, NA MEALHADA

ESTUDO DE IMPACTE AMBIENTAL

Volume 3 – Peças Desenhadas



Março de 2016

PROJETO DE AMPLIAÇÃO DA INSTALAÇÃO AVÍCOLA DA AVIBIDOEIRA, NA MEALHADA

ESTUDO DE IMPACTE AMBIENTAL

Volume 3 – Peças Desenhadas

Nota de Apresentação

A Horizonte de Projecto – Consultores em Ambiente e Paisagismo, Lda. apresenta o Estudo de Impacte Ambiental (EIA) do Projeto de Ampliação da Instalação Avícola da Avibidoeira, Lda., localizado na união das freguesias de Mealhada, Ventosa do Bairro e Antes, no concelho da Mealhada.

Do presente Estudo fazem parte as seguintes peças:

- Resumo Não Técnico
- Volume 1 - Relatório Síntese
- Volume 2 - Anexos Técnicos
- Volume 3 – Peças Desenhadas (**correspondente ao presente volume**)

Março de 2016

Horizonte de Projecto - Consultores em Ambiente e Paisagismo, Lda
Coordenação do EIA



Ana Moura e Silva
(Eng.^a do Ambiente)

PROJETO DE AMPLIAÇÃO DA INSTALAÇÃO AVÍCOLA DA AVIBIDOEIRA, NA MEALHADA

ESTUDO DE IMPACTE AMBIENTAL


Volume 3 – Peças Desenhadas

1 INTRODUÇÃO

No presente documento apresenta-se o Volume 3 – Peças Desenhadas - do Estudo de Impacte Ambiental (EIA) do Projeto de Ampliação da Instalação Avícola da Avibidoeira, na Mealhada.


O conjunto de peças desenhadas apresentadas seguidamente pretende representar graficamente a informação apresentada nas peças escritas do EIA e inclui:

Desenho EIA-AV-AVIB-01-	Enquadramento a nível nacional, regional e administrativo
Desenho EIA-AV-AVIB-02-	Planta de localização
Desenho EIA-AV-AVIB-03-	Fotoplano com implantação do projeto
Desenho EIA-AV-AVIB-04-	Planta Geral de implantação - Atual
Desenho EIA-AV-AVIB-05-	Planta Geral de Implantação da Instalação – Projeto de Ampliação
Desenho EIA-AV-AVIB-06-	Enquadramento Geológico
Desenho EIA-AV-AVIB-07-	Recursos hídricos
Desenho EIA-AV-AVIB-08-	Pedologia - Solos
Desenho EIA-AV-AVIB-09-	Pedologia – Capacidade de Uso do Solo
Desenho EIA-AV-AVIB-10-	Ocupação do solo
Desenho EIA-AV-AVIB-11-	Planta de Ordenamento do PDM da Mealhada. Extrato
Desenho EIA-AV-AVIB-12-	Planta de Ordenamento do PDM da Mealhada. Legenda
Desenho EIA-AV-AVIB-13-	Planta Síntese de Ordenamento
Desenho EIA-AV-AVIB-14-	Extrato da Planta da Reserva Agrícola Nacional do PDM da Mealhada
Desenho EIA-AV-AVIB-15-	Extrato da Planta da Reserva Ecológica Nacional da Mealhada (em vigor)
Desenho EIA-AV-AVIB-16-	Extrato da Planta da Reserva Ecológica Nacional da Mealhada (em aprovação)
Desenho EIA-AV-AVIB-17-	Planta de Condicionantes do PDM da Mealhada. Extrato
Desenho EIA-AV-AVIB-18-	Planta de Condicionantes do PDM da Mealhada. Legenda
Desenho EIA-AV-AVIB-19-	Património Cultural - Planta de Visibilidade do terreno

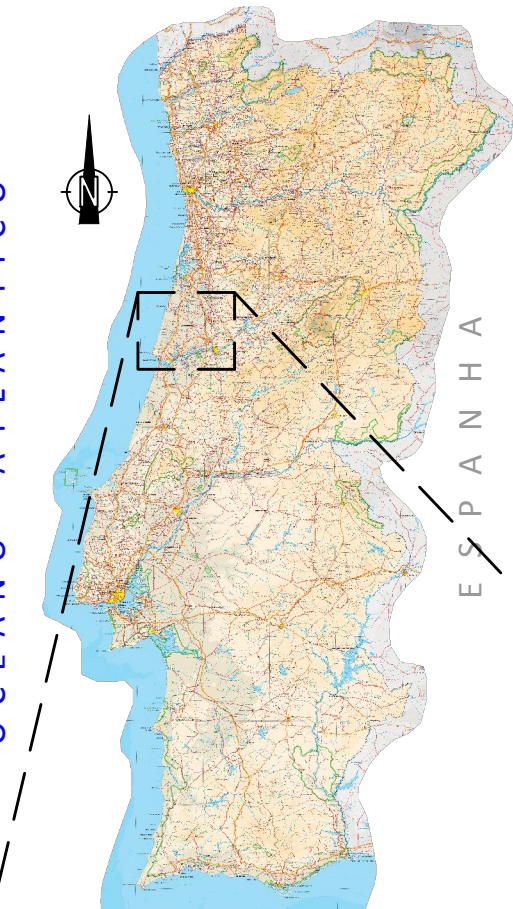

Sem Escala


ENQUADRAMENTO REGIONAL

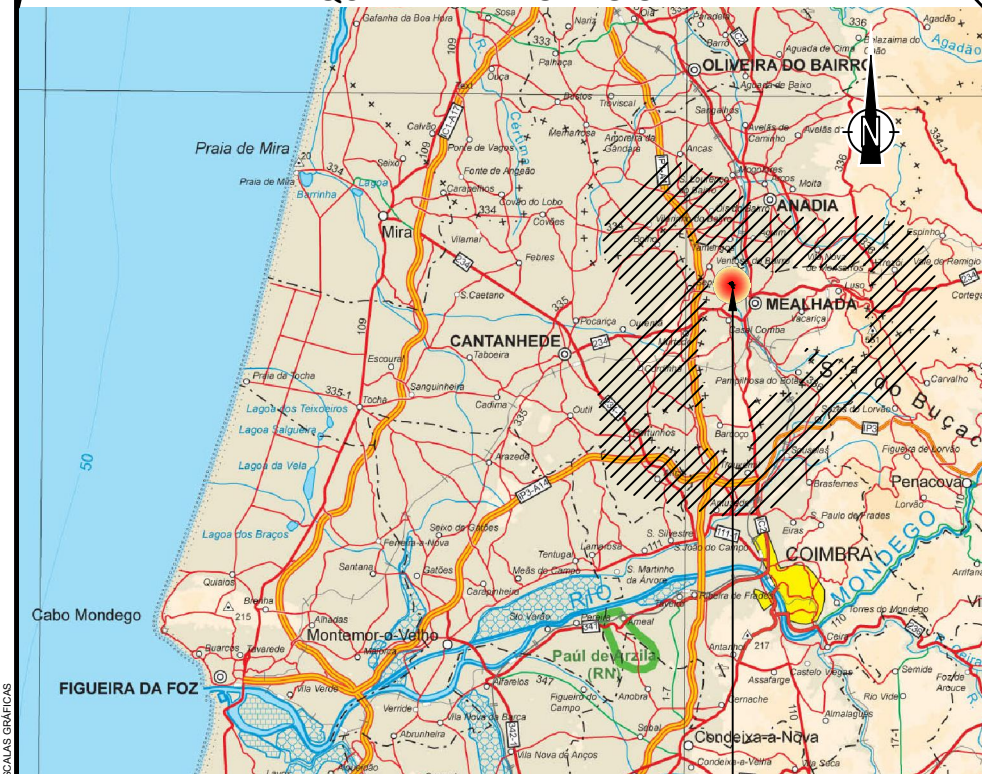

Escala 1:500.000

Base cartográfica: Carta de Portugal à escala 1:500 000 do ex-IGP


LOCALIZAÇÃO DA INSTALAÇÃO
AVÍCOLA EM ESTUDO

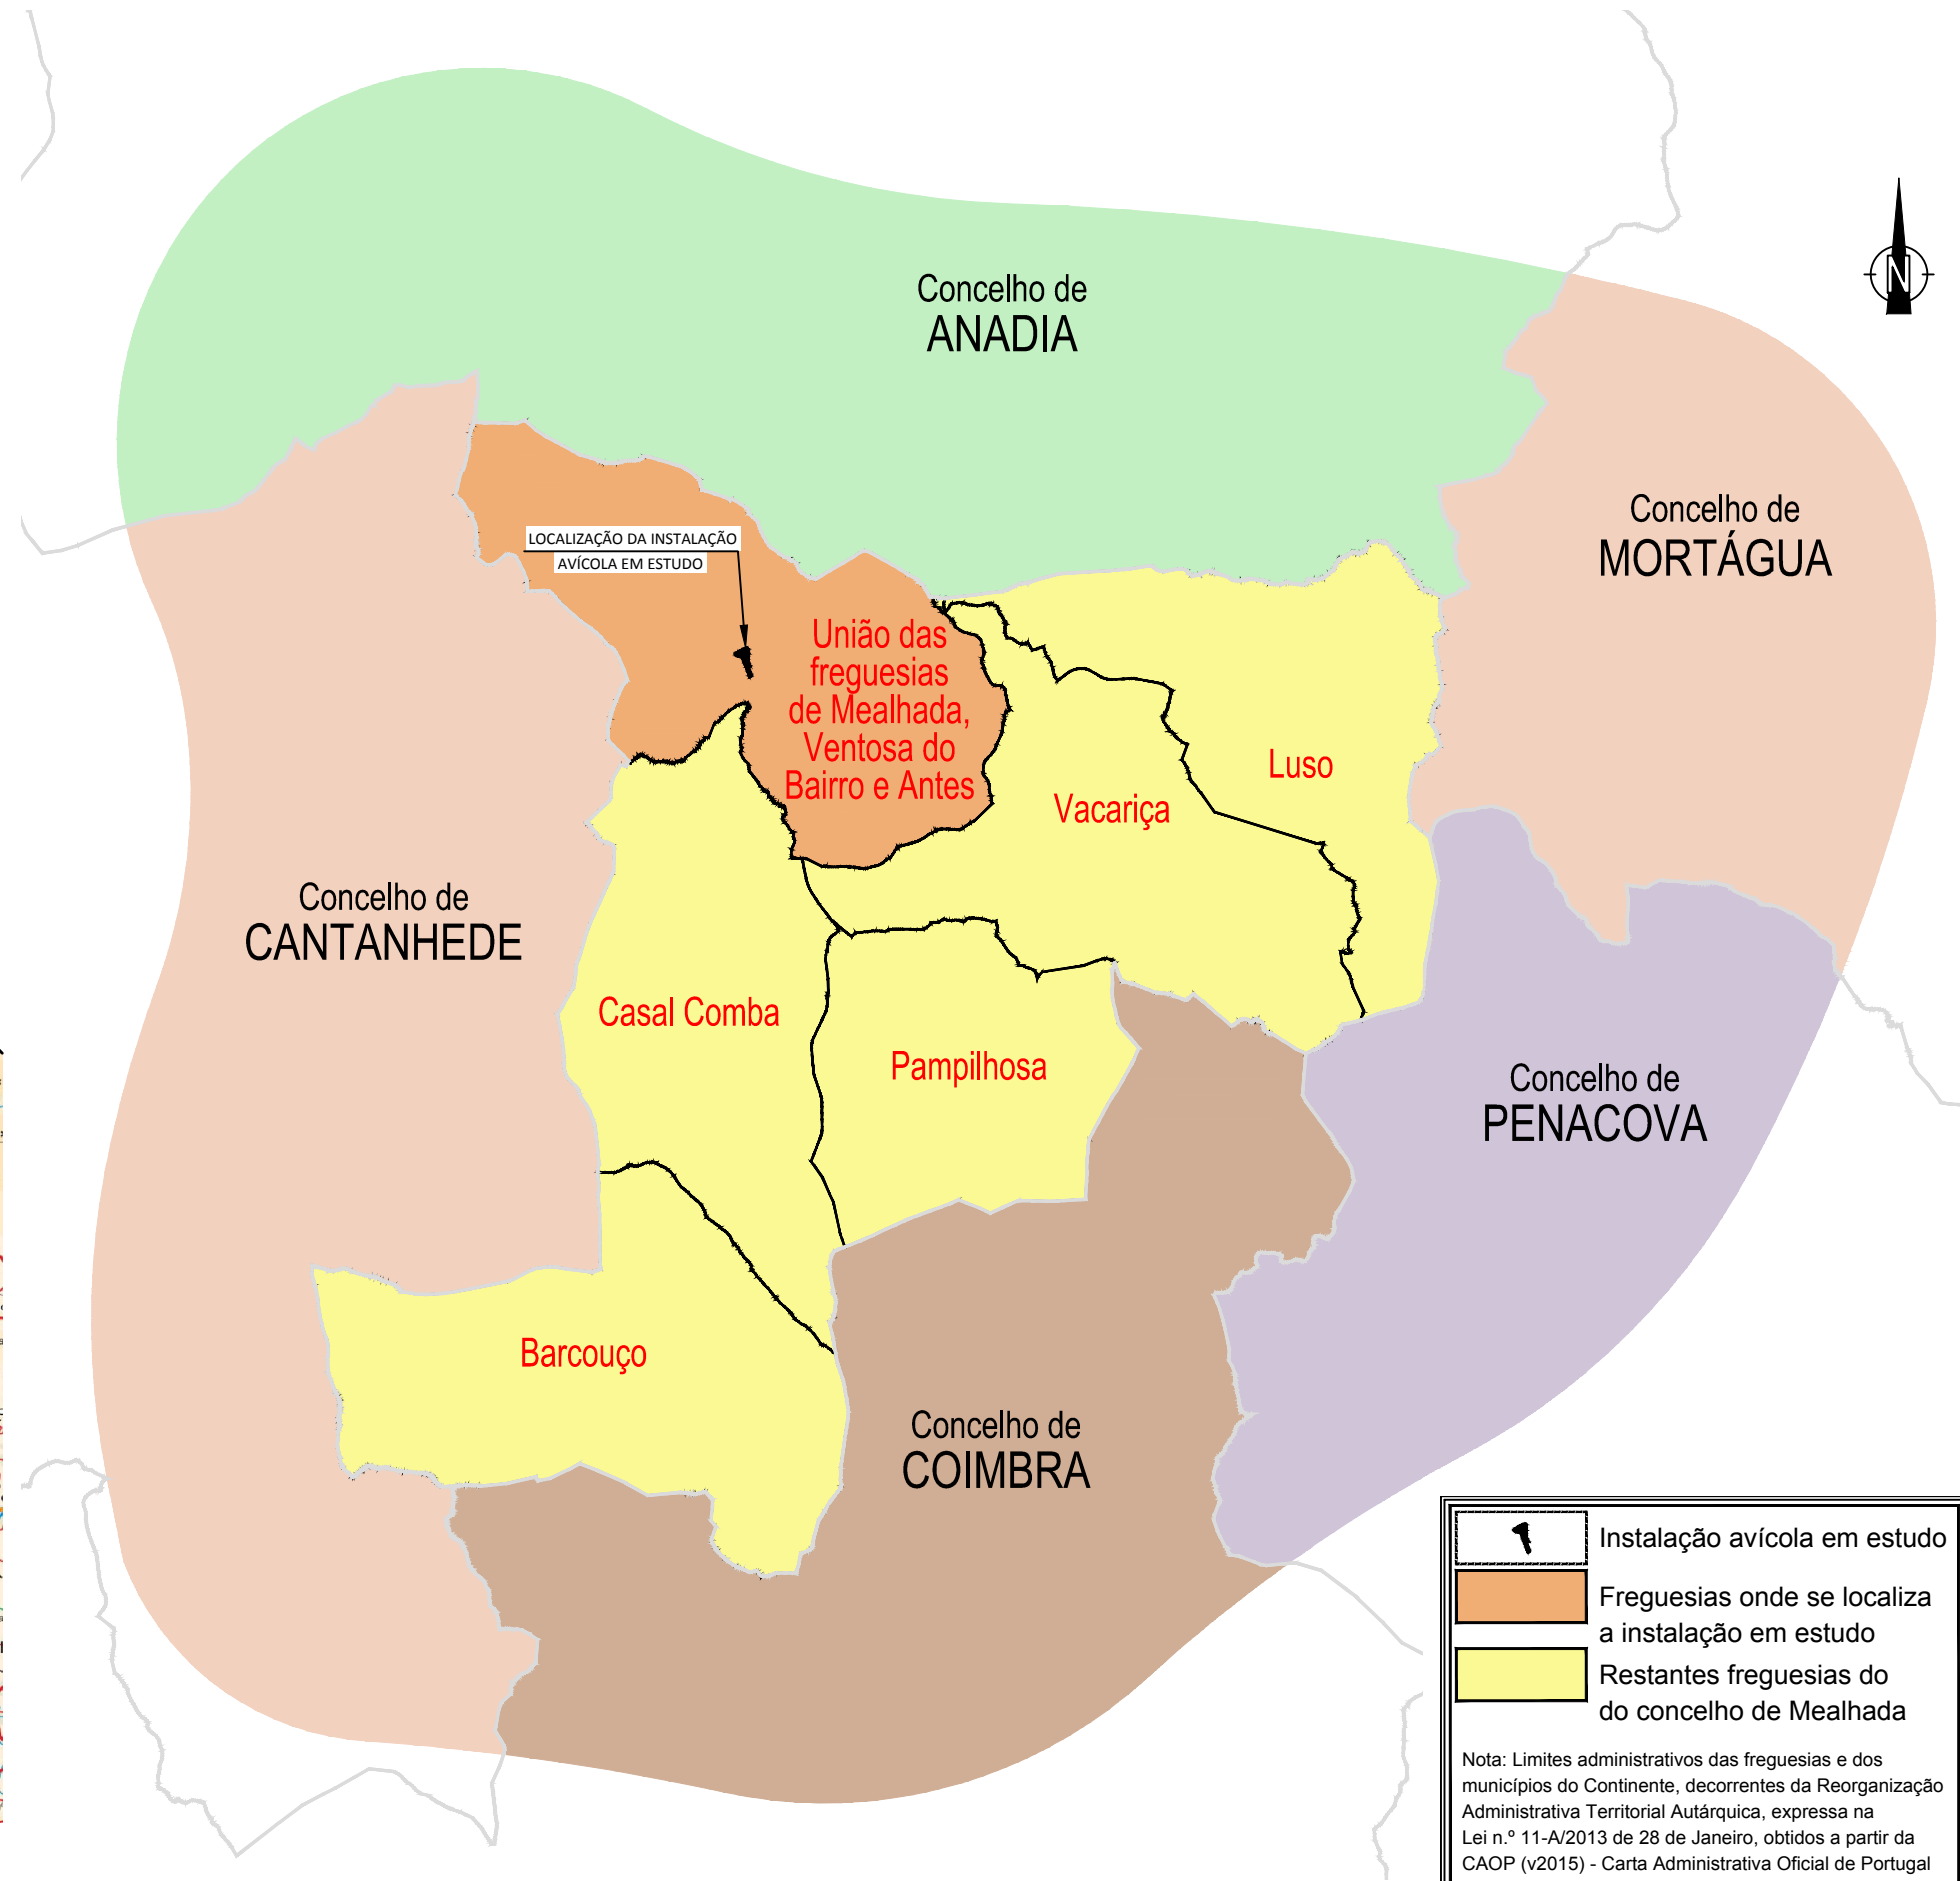


- Instalação avícola em estudo
- Freguesias onde se localiza a instalação em estudo
- Restantes freguesias do do concelho de Mealhada

Nota: Limites administrativos das freguesias e dos municípios do Continente, decorrentes da Reorganização Administrativa Territorial Autárquica, expressa na Lei n.º 11-A/2013 de 28 de Janeiro, obtidos a partir da CAOP (v2015) - Carta Administrativa Oficial de Portugal (fonte: www.dgterritorio.pt)

Índice	A Alterações	Verificado	Data

 AVIBIDOEIRA AVICULTURA, LDA.	 HORIZONTE DE PROJECTO Consultores em Ambiente e Paisagismo	Título: Instalação avícola existente de Avibidoeira - Avicultura, Lda. situada em Antes, concelho de Mealhada	Estudou: 	Substitui	Escala numérica: 1/100.000	Designação: ESTUDO DE IMPACTE AMBIENTAL Enquadramento regional e administrativo	Nº do Desenho: EIA-AV-AVIB-01
			Colaborou: 				
			Desenhou: Gonçalo Correia de Sá				
			Verificou: 				
Data: Fevereiro / 2016 Folha: 1 / 1 Nº de Ordem: 01							

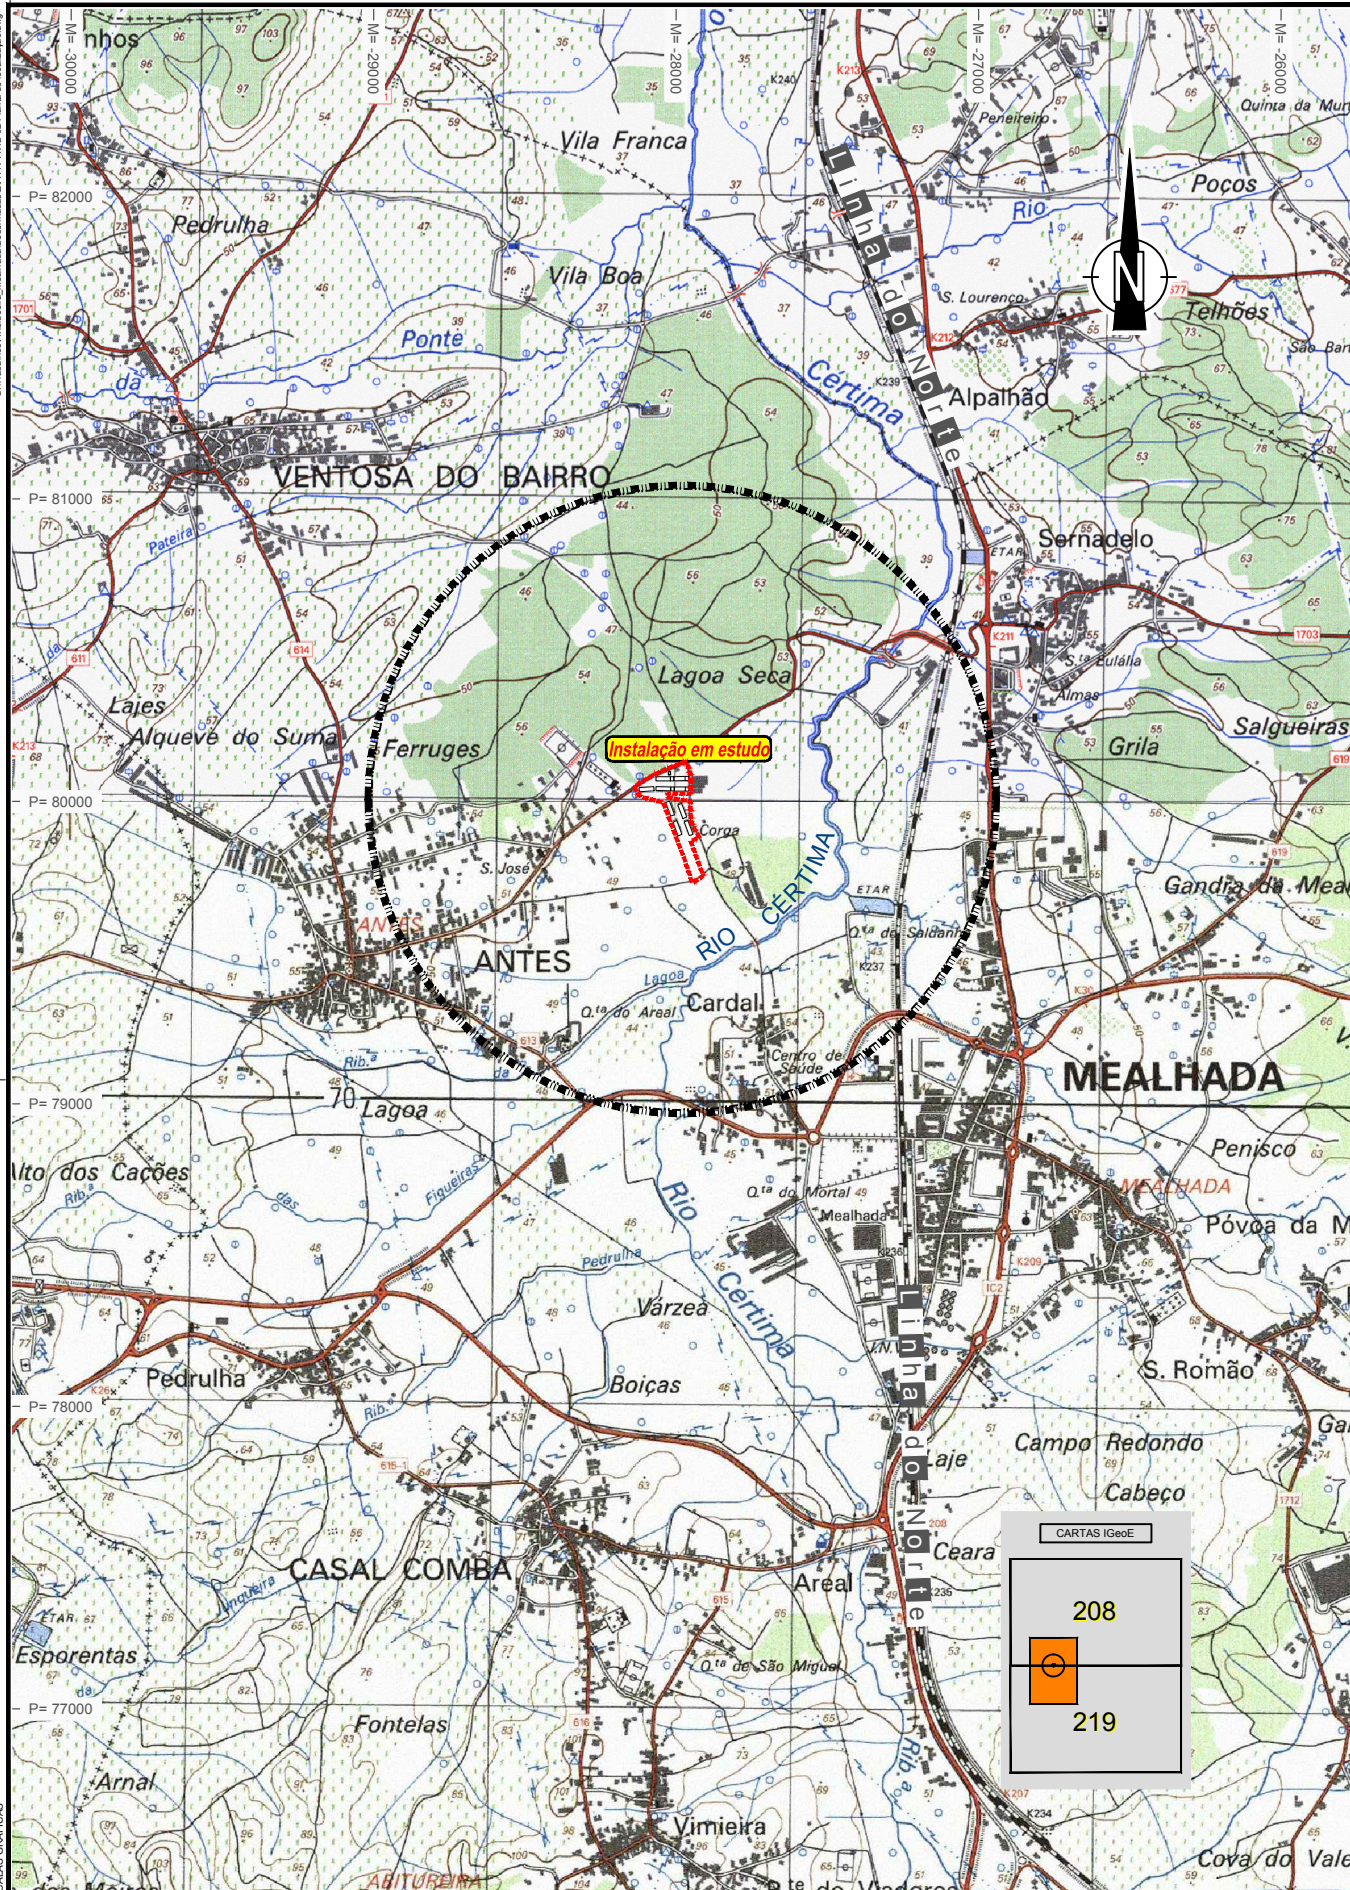

BASE PROVENIENTE DO IGeoE Fonte: Carta Militar de Portugal à escala 1:25.000 - Folhas 208 e 219

Índice	Alterações	Verificado	Data

**AVIBIDOEIRA
AVICULTURA, LDA.**



Estudou: *[assinatura]*
Colaborou: *[assinatura]*
Desenhou: Gonçalo Correia de Sá
Verificou: *[assinatura]*
Substitui:
Substituído por:

Título: **Instalação avícola existente
de Avibidoeira - Avicultura, Lda.
situada em Antes, concelho de Mealhada**

Designação: **ESTUDO DE IMPACTE AMBIENTAL**

Planta de localização

Escala numérica: 1/25.000

Escala gráfica (m):
(m) 0 100 200 300 400 500
(1/25.000)

Nº do Desenho: **EIA-AV-AVIB-02**

Data: Fevereiro / 2016 Folha: 1 / 1 Nº de Ordem:

D:\Trabalho\Avibidoeira_Mealhada\Desenhos\EIA\AVIB-03_Fotoplano.dwg



EM FORMATOS DIFERENTES DE ATENDER ÀS ESCALAS GRÁFICAS

**AVIBIDOEIRA
AVICULTURA, LDA.**



Título:

**Instalação avícola existente
de Avibidoeira - Avicultura, Lda.
situada em Antes, concelho de Mealhada**

Estudou:
Colaborou:
Desenhou: Gonçalo Correia de Sá
Verificou:


Substitui
Substituído por

Escala numérica: 1/5.000
Escala gráfica (m):
(1/5.000) 0 20 40 60 80 100

Designação: **ESTUDO DE IMPACTE AMBIENTAL**
Fotoplano com implantação do projeto de ampliação da instalação

Nº do Desenho: **EIA-AV-AVIB-03**
Data: **Fevereiro / 2016** Folha: **1 / 1** Nº de Ordem: **.**

Índice	A alterações	Verificado	Data

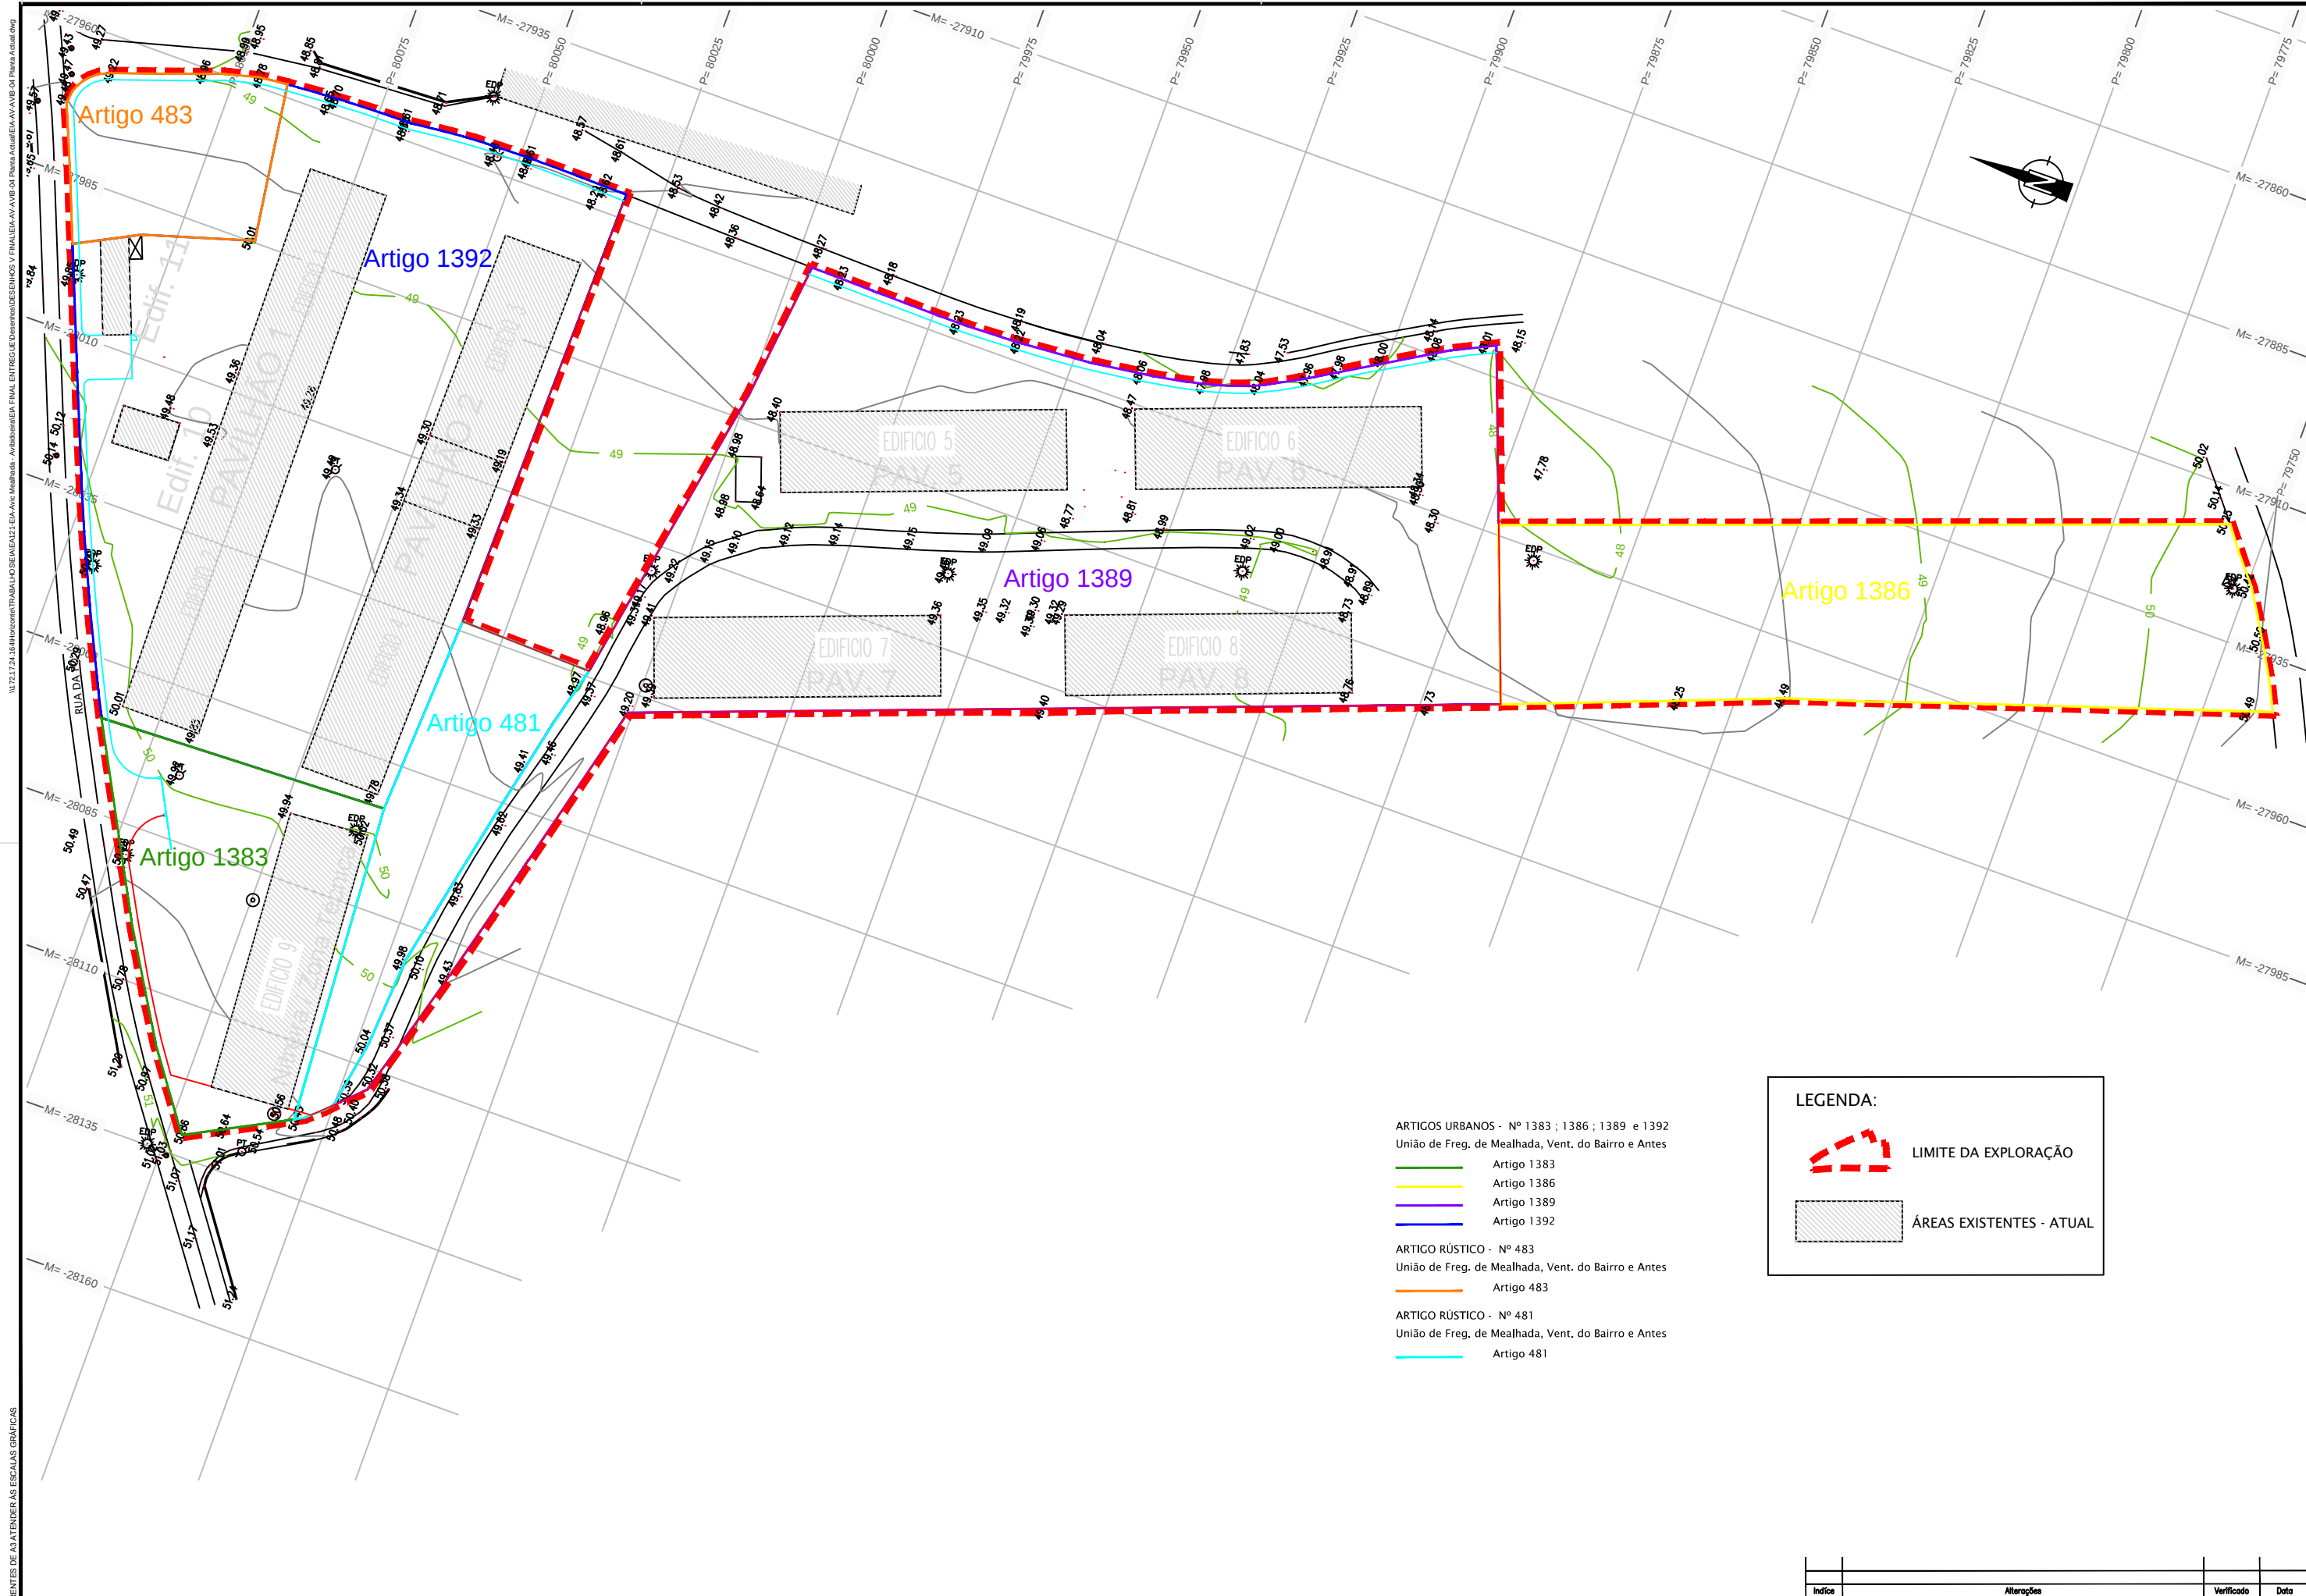


- ARTIGOS URBANOS - Nº 1383 ; 1386 ; 1389 e 1392
União de Freg. de Mealhada, Vent. do Bairro e Antes
- Artigo 1383
 - Artigo 1386
 - Artigo 1389
 - Artigo 1392
- ARTIGO RÚSTICO - Nº 483
União de Freg. de Mealhada, Vent. do Bairro e Antes
- Artigo 483
- ARTIGO RÚSTICO - Nº 481
União de Freg. de Mealhada, Vent. do Bairro e Antes
- Artigo 481

LEGENDA:

 LIMITE DA EXPLORAÇÃO

 ÁREAS EXISTENTES - ATUAL

EM FORMATOS DIFERENTES DE ATENDER ÀS ESCALAS GRÁFICAS

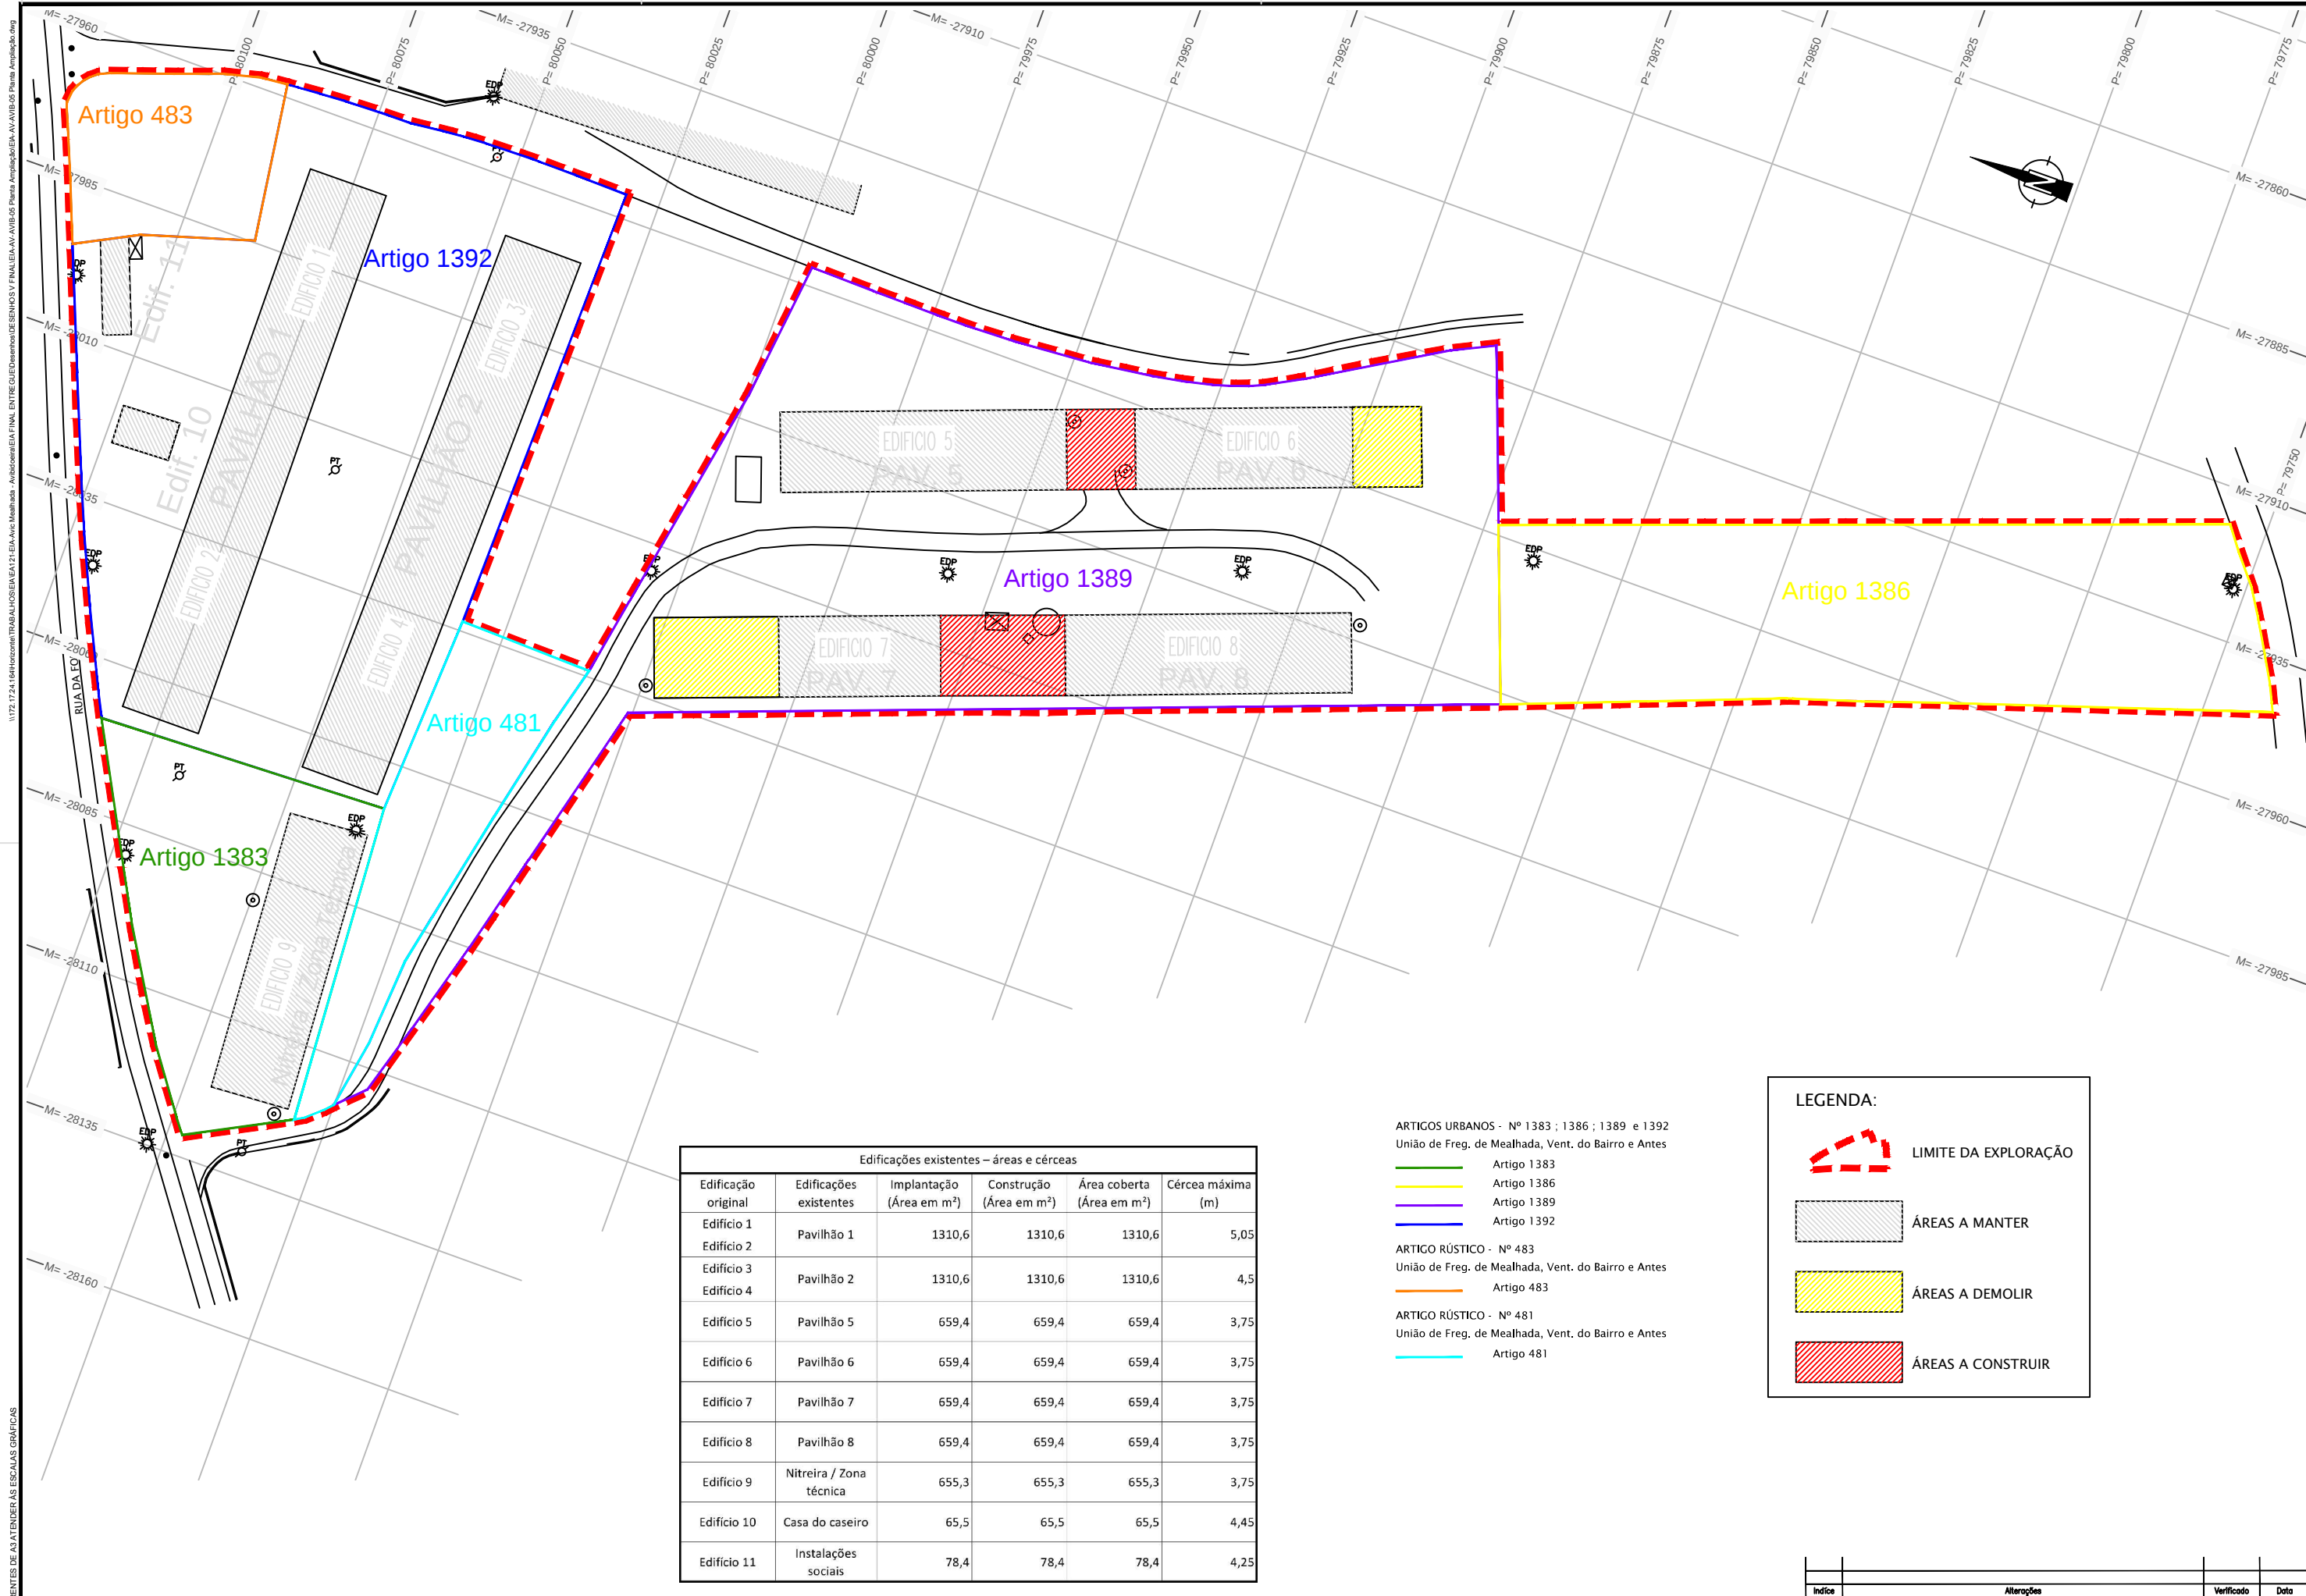

Edificações existentes – áreas e cêrceas					
Edificação original	Edificações existentes	Implantação (Área em m²)	Construção (Área em m²)	Área coberta (Área em m²)	Cércea máxima (m)
Edifício 1	Pavilhão 1	1310,6	1310,6	1310,6	5,05
Edifício 2					
Edifício 3					
Edifício 4					
Edifício 5	Pavilhão 2	1310,6	1310,6	1310,6	4,5
Edifício 6	Pavilhão 5	659,4	659,4	659,4	3,75
Edifício 7					
Edifício 8	Pavilhão 6	659,4	659,4	659,4	3,75
Edifício 9	Pavilhão 7	659,4	659,4	659,4	3,75
Edifício 10	Pavilhão 8	659,4	659,4	659,4	3,75
Edifício 11	Nitreira / Zona técnica	655,3	655,3	655,3	3,75
	Casa do caseiro	65,5	65,5	65,5	4,45
	Instalações sociais	78,4	78,4	78,4	4,25

ARTIGOS URBANOS - Nº 1383 ; 1386 ; 1389 e 1392
União de Freg. de Mealhada, Vent. do Bairro e Antes

ARTIGO RÚSTICO - Nº 483
União de Freg. de Mealhada, Vent. do Bairro e Antes

ARTIGO RÚSTICO - Nº 481
União de Freg. de Mealhada, Vent. do Bairro e Antes

LEGENDA:

LIMITE DA EXPLORAÇÃO


ÁREAS A MANTER


ÁREAS A DEMOLIR

ÁREAS A CONSTRUIR

UTZ 172 1724 1646 Horizontal TAB 03 AVIBIDOEIRA 21 EIA Avic. Mealhada - Antecedente EIA FINAL ENTRE GUIE E ANTES DE SERVIÇOS Y FINAL EIA AV- AVIB-05 Planta Implantação EIA AV- AVIB-05 Planta Implantação EIA

EM FORMATOS DIFERENTES DE ATENDER ÀS ESCALAS GRÁFICAS

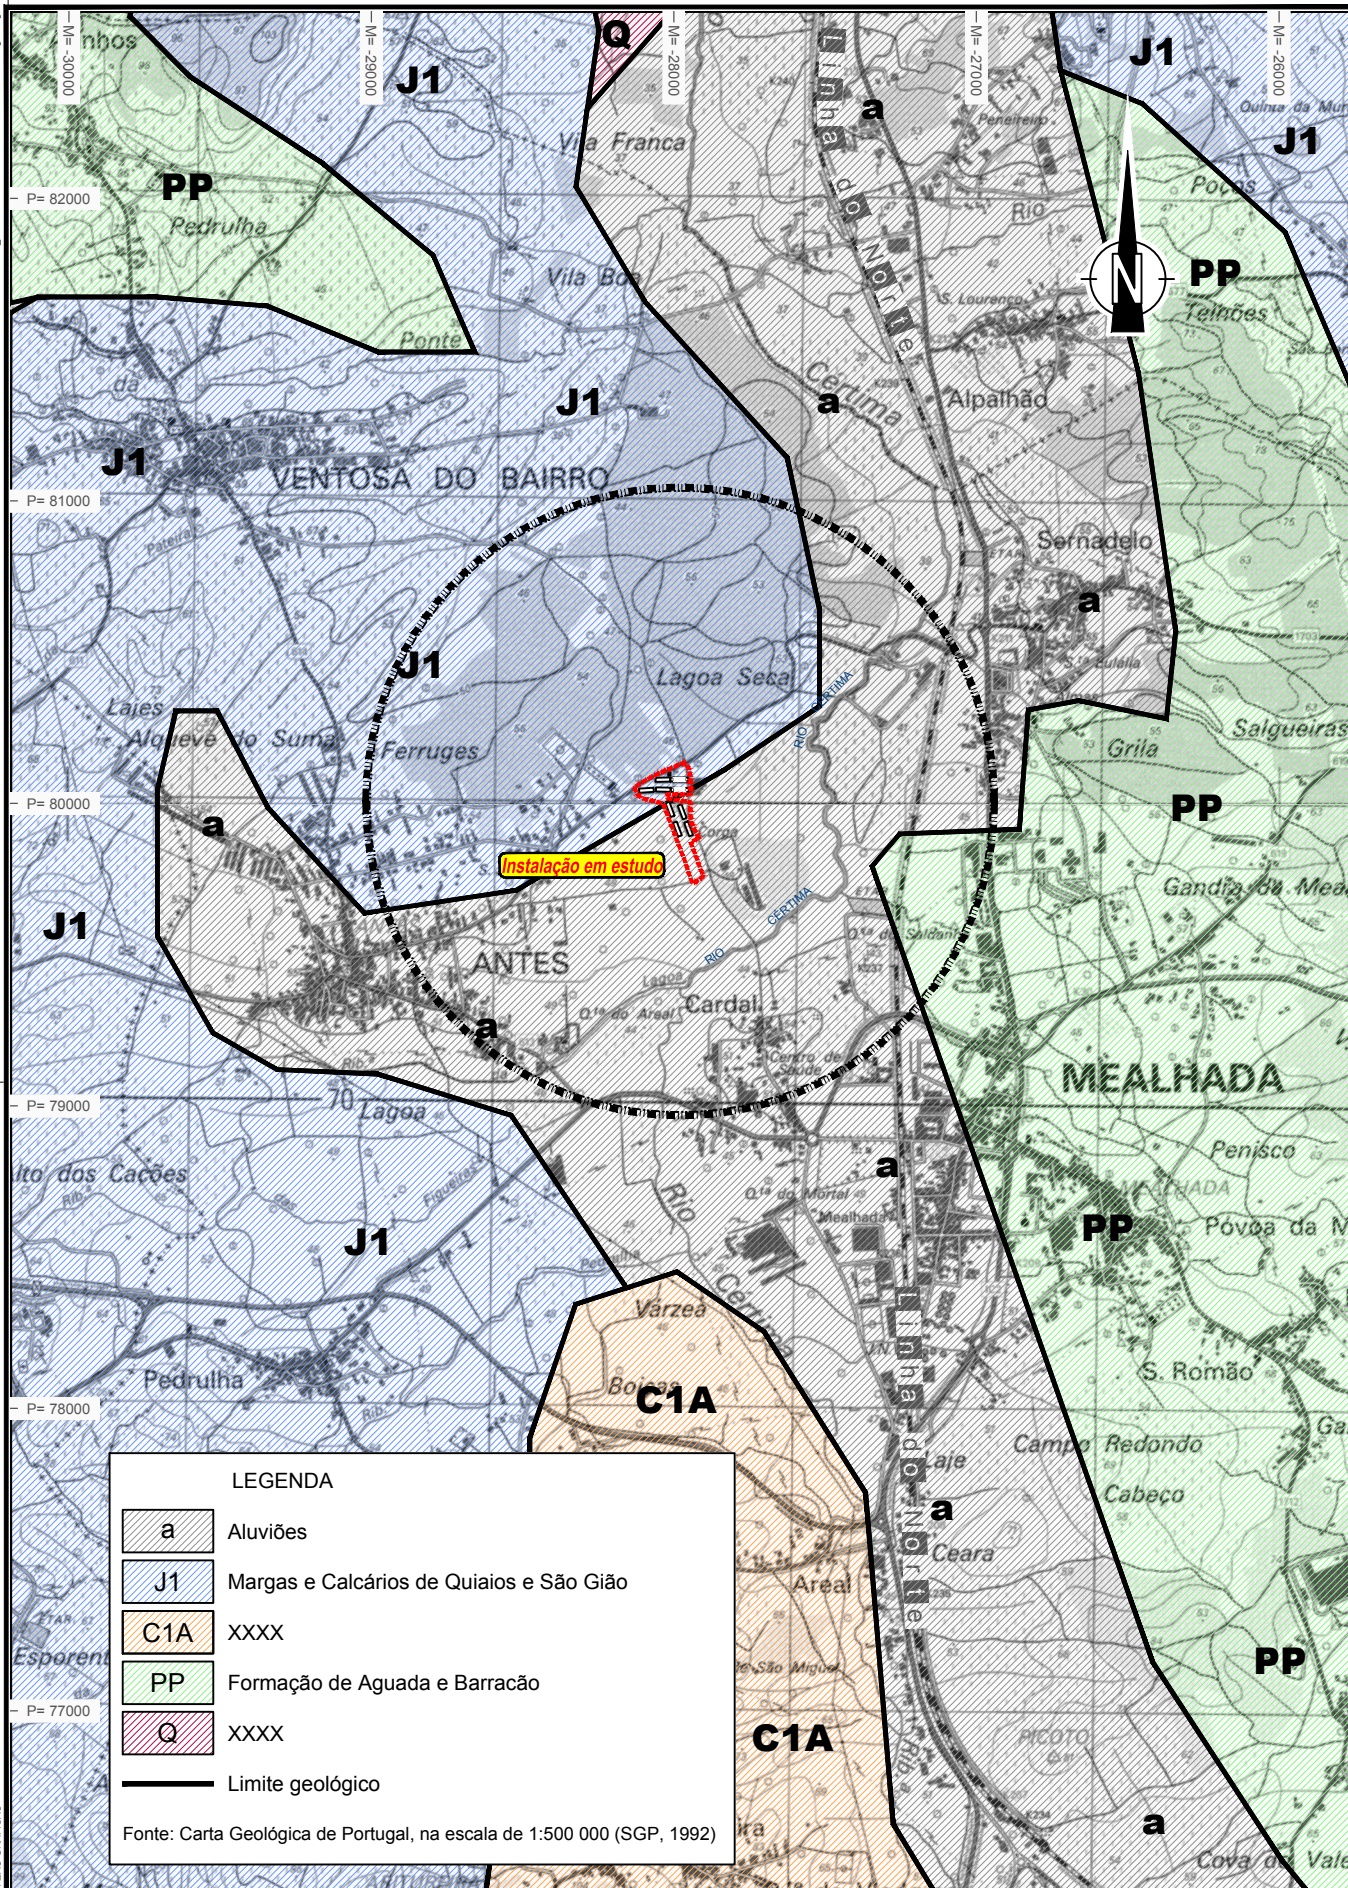

 Nome: BASE PROVENIENTE DO IGEOE Fonte: Carta Militar de Portugal à escala 1:25.000 - Folhas 208 e 219		Índice: Alterações: Verificado: Data:	
AVIBIDOEIRA AVICULTURA, LDA.	Estudou: <i>António Silva</i> Colaborou: <i>António Silva</i> Desenhou: Gonçalo Correia de Sá Verificou: <i>António Silva</i>	Título: Instalação avícola existente de Avibidoeira - Avicultura, Lda. situada em Antes, concelho de Mealhada	
	Substitui: Substituído por:	Designação: ESTUDO DE IMPACTE AMBIENTAL Geologia (Adaptado de SGP, 1992) (Fonte: Carta Geológica de Portugal na escala de 1/500.000)	
	Escala numérica: 1/25.000 Escala gráfica (m): 		N.º do Desenho: EIA-AV-AVIB-06
			Data: Fevereiro / 2016 Folha: 1 / 1 N.º de Ordem: