


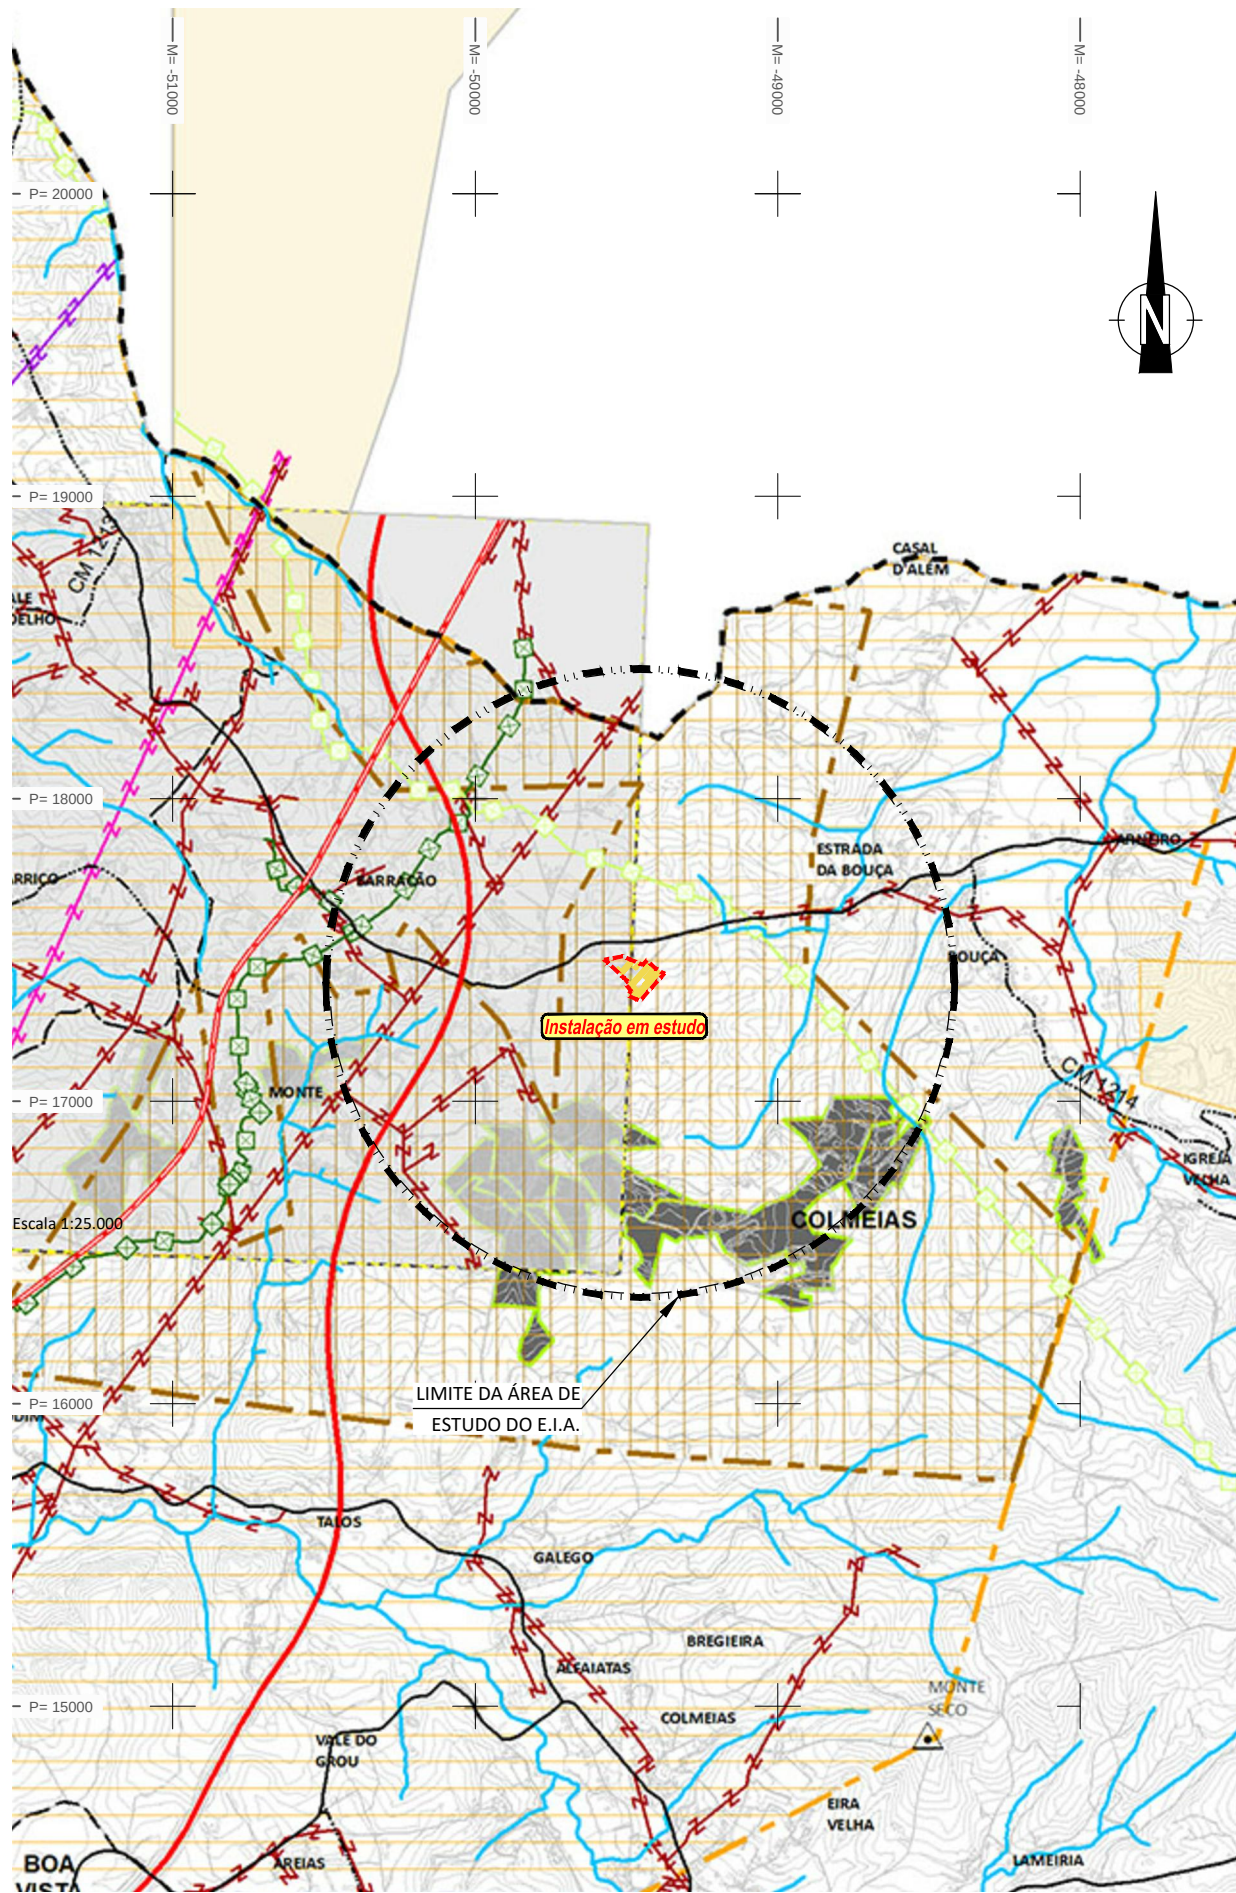

Extrato da Planta de Condicionantes - Outras Condicionantes à escala de 1:25.000 do PDM de Leiria

RECURSOS NATURAIS

RECURSOS HÍDRICOS

DOMÍNIO HÍDRICO

- LEITOS E MARGENS DOS CURSOS DE ÁGUA
- LINHA LIMITE DA MARGEM DAS ÁGUAS COSTEIRAS
- DOMÍNIO PÚBLICO MARÍTIMO
- LAGOA CLASSIFICADA DE ÁGUAS PÚBLICAS E RESPECTIVAS MARGENS
- ZONA TERRESTRE DE PROTEÇÃO DE LAGOA CLASSIFICADA DE ÁGUAS PÚBLICAS

- ZONA RESERVADA
- ZONA TERRESTRE DE PROTEÇÃO

- CAPTAÇÕES DE ÁGUAS SUBTERRÂNEAS DESTINADAS AO ABASTECIMENTO PÚBLICO

PERÍMETRO DE PROTEÇÃO DE CAPTAÇÕES DE ÁGUAS SUBTERRÂNEAS DESTINADAS AO ABASTECIMENTO PÚBLICO

- ZONA ALARGADA DE PROTEÇÃO
- ZONA INTERMÉDIA DE PROTEÇÃO
- ZONA IMEDIATA DE PROTEÇÃO

RECURSOS GEOLÓGICOS

ÁGUAS MINERAIS NATURAIS - MONTE REAL

- CONCESSÃO
- ZONA ALARGADA DE PROTEÇÃO
- ZONA INTERMÉDIA DE PROTEÇÃO
- ZONA IMEDIATA DE PROTEÇÃO

PEDREIRAS

CONCESSÕES MINERAIS

ÁREA CATIVA (BARRAÇÃO/POMBAL/REDINHA E MACEIRA/LEIRIA)

ÁREA DE RESERVA (BARRAÇÃO/POMBAL/REDINHA E MACEIRA/LEIRIA)

RECURSOS AGRÍCOLAS E FLORESTAIS

OBRAS DE APROVEITAMENTO HIDROAGRÍCOLA

- LIMITE DO REGADIO DO SIROL
- LIMITE DO APROVEITAMENTO HIDROAGRÍCOLA DO VALE DO LIS (AH)
- CANAIS PRINCIPAIS DE REGA E COLECTORES DE DEFESA

AÇUDES

ESTAÇÕES ELEVATÓRIAS

REGIME FLORESTAL

- REGIME FLORESTAL TOTAL
- REGIME FLORESTAL PARCIAL

ÁRVORES DE INTERESSE PÚBLICO

ÁRVOREDO DE INTERESSE PÚBLICO

RECURSOS ECOLÓGICOS

- REDE NATURA 2000 - SÍTIO DE INTERESSE COMUNITÁRIO - AZABUCHO (PTCON0046)

PATRIMÓNIO

BENS IMÓVEIS CLASSIFICADOS

- ZONA ESPECIAL DE PROTEÇÃO
- ZONA GERAL DE PROTEÇÃO
- LIMITE DO IMÓVEL

MONUMENTO NACIONAL

- CASTELO E CAPELA DE SÃO PEDRO
- ABRIGO DO LAGAR VELHO - ÁREA NON AEDIFICANDI
- SÉ CATEDRAL DE LEIRIA - INCLUINDO O CLAUSTRO, O ADRO ENVOLVENTE, A TORRE SINEIRA E A CASA DO SINEIRO, LOCALIZADAS A NOROESTE DA SÉ

INTERESSE PÚBLICO

- IGREJA E CONVENTO DE SÃO FRANCISCO
- CONVENTO DE SANTO ANTÓNIO DOS CAPUCHOS
- IMÓVEL ONDE ESTÁ INSTALADO O COLÉGIO DOUTOR CORREIA MATEUS
- CONVENTO DE SANTO AGOSTINHO E ANTIGO SEMINÁRIO

- CAPELA DE NOSSA SENHORA DA ENCARNÇÃO
- PELOURINHO DE MONTE REAL
- MERCADO DE SANTANA
- IGREJA DE NOSSA SENHORA DA LUZ
- IGREJA DA MISERICÓRDIA DE LEIRA

INTERESSE MUNICIPAL

- CASA DA CÂMARA DE MONTE REAL

EDÍFIÇOS PÚBLICOS DE INTERESSE PÚBLICO

- ZONA DE PROTEÇÃO
- ESCOLA SECUNDÁRIA DOMINGUES SEQUEIRA
- CAIXA GERAL DE DEPÓSITOS E CTT
- TRIBUNAL JUDICIAL DE LEIRIA
- ESCOLA SECUNDÁRIA DE FRANCISCO RODRIGUES LOBO
- IGREJA DE SANTA EUFÉMIA

INFRAESTRUTURAS

GASODUTOS

- GASODUTO NACIONAL
- GASODUTO REGIONAL

REDE ELÉTRICA

- MÉDIA TENSÃO
- ALTA TENSÃO
- MUITO ALTA TENSÃO

MARCOS GEODÉSICOS

REDE RODOVIÁRIA NACIONAL E ESTRADAS REGIONAIS

- ITINERÁRIO PRINCIPAL
- ITINERÁRIO COMPLEMENTAR
- ESTRADA NACIONAL
- ESTRADA REGIONAL

ESTRADAS DESCLASSIFICADAS

- ESTRADA DESCLASSIFICADA

REDE RODOVIÁRIA MUNICIPAL

- ESTRADA MUNICIPAL
- CAMINHO MUNICIPAL

REDE FERROVIÁRIA

- LINHA DO OESTE

TELECOMUNICAÇÕES

- FEIXE HERTZIANO LEIRIA/FIGUEIRA DA FOZ
- FEIXE HERTZIANO SERRA DOS CANDEEIROS/LEIRIA

EQUIPAMENTOS

ZONA DE PROTEÇÃO

ESTABELECIMENTOS PRISIONAIS

- ESTABELECIMENTO PRISIONAL E REGIONAL DE LEIRIA
- ESTABELECIMENTO PRISIONAL DE LEIRIA

DESEFA NACIONAL

INSTALAÇÕES MILITARES

- REGIMENTO DE ARTILHARIA DE LEIRIA
- BASE AÉREA Nº5
- 1ª E 2ª ZONAS DE PROTEÇÃO DA BASE AÉREA Nº5
- ÁREA DE DESOBRUÇÃO DA BASE AÉREA Nº5

ATIVIDADES PERIGOSAS

- ESTABELECIMENTOS COM SUBSTÂNCIAS PERIGOSAS
- ESTABELECIMENTO COM PRODUTOS EXPLOSIVOS
- ZONA DE SEGURANÇA - ESTABELECIMENTOS COM PRODUTOS EXPLOSIVOS

CAOP 2012.1

- Limite de concelho
- Limite de freguesia

Índice	Alterações	Verificado	Data

AVIPECUÁRIA DO
PENEDO, LDA.



Título:

INSTALAÇÃO AVÍCOLA EXISTENTE

Estudou:
Colaborou:
Desenhou:
Verificou:

Substituiu:
Substituído por:

Escala numérica:
1/25.000
Escala gráfica (m):
(1/25.000)

Designação:
ESTUDO DE IMPACTE AMBIENTAL
ADITAMENTO AO E.I.A.
Extrato da Planta de Condicionantes - Outras Condicionantes
do PDM de Leiria à escala de 1/25.000

Nº do Desenho:
EIA-AV-APEN-ADIT
Data:
Janeiro / 2017
Folha:
1 / 1
Nº de Ordem:
.