


OTRABALHOSEIA122 - AVIPECUÁRIA DO PENEDO EIA-APEN-ADIT ORD Extr Ecol Municipal.docx

EM FORMATOS DIFERENTES DE ABAIXO ÀS ESCALAS GRÁFICAS

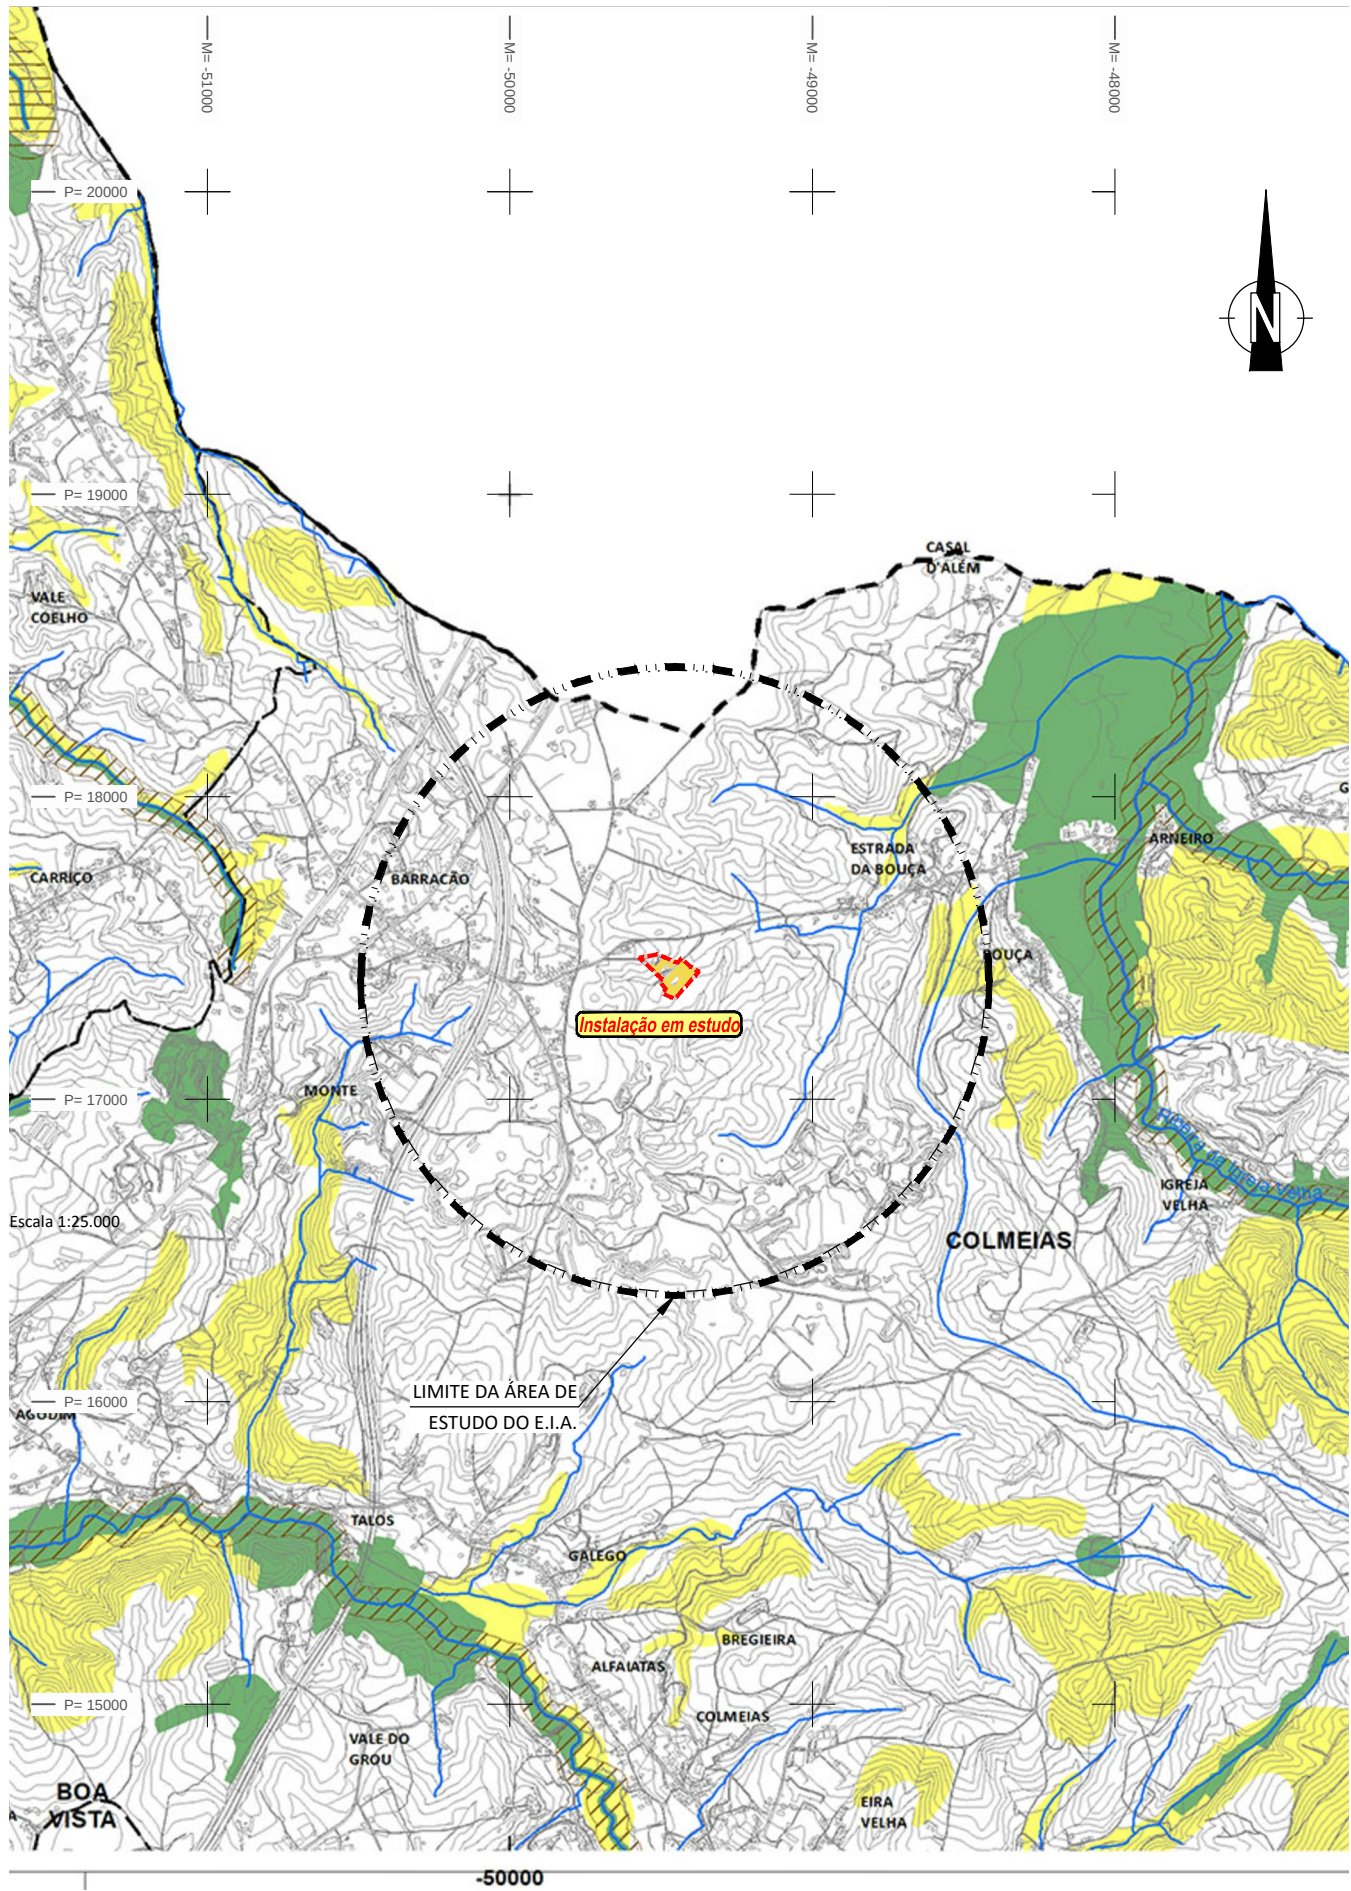

Base cartográfica: Extrato da Planta de Ordenamento - Estrutura Ecológica Municipal à escala de 1:25.000 do PDM de Leiria

ESTRUTURA ECOLÓGICA MUNICIPAL

- LEITOS CURSOS ÁGUA
- AREAS FUNDAMENTAIS
- AREAS COMPLEMENTARES

CORREDORES ECOLÓGICOS

- CORREDORES ESTRUTURANTES
- CORREDORES COMPLEMENTARES

CAOP 2012.1

- Limite de concelho
- Limite de freguesia

lugar do plano
gestão do território e cultura

CÂMARA MUNICIPAL DE LEIRIA
REVISÃO DO PLANO DIRETOR MUNICIPAL



PLANTA DE ORDENAMENTO - ESTRUTURA ECOLÓGICA MUNICIPAL

data	escala	folha nº
MAIO 15	1 / 25 000	1.5A

Entidade Proprietária da Cartografia: AMLEI / Municípios associados, Direção Geral do Território.

Entidade Produtora e data de edição da Cartografia: Nivel, LDA; Data do voo - Julho e Novembro 2007. Completagem de campo 2008.

Série Cartográfica Oficial: 1:10000.

Data, Nº . de Homologação e Entidade Responsável: 16/03/2011, 75, Direção Geral do Território.

Sistema de Referência Datum e Sistema de Projecção Cartográfica: Elipsóide de Hayford, Projecção de Gauss-Krüger, Datum 73, Datum Altimétrico de Cascais.

Exatidão posicional e temática: Exatidão Posicional Planimétrica: 1,5 m e Exatidão Posicional Altimétrica: 1,7 m. Exatidão Temática: Melhor ou igual a 95%. Precisão Posicional Nacional das Saídas Gráficas: Melhor ou igual a 2,2m para os elementos obtidos por processos fotogramétricos, topográficos e/ou digitalização.

Índice	Alterações	Verificado	Data

**AVIPECUÁRIA DO
PENEDO, LDA.**



Título:
INSTALAÇÃO AVÍCOLA EXISTENTE

Estudou:
Colaborou:
Desenhou:
Verificou:

Substitui
Substituído por

Escala numérica:
1/25.000
Escala gráfica (m):
(1/25.000)

Designação:
**ESTUDO DE IMPACTE AMBIENTAL
ADITAMENTO AO E.I.A.**
Extrato da Planta de Ordenamento do PDM de Leiria
(Estrutura Ecológica Municipal) à escala de 1/25.000

Nº do Desenho:
EIA-AV-APEN-ADIT
Data: Janeiro / 2017
Folha: 1 / 1
Nº de Ordem: