


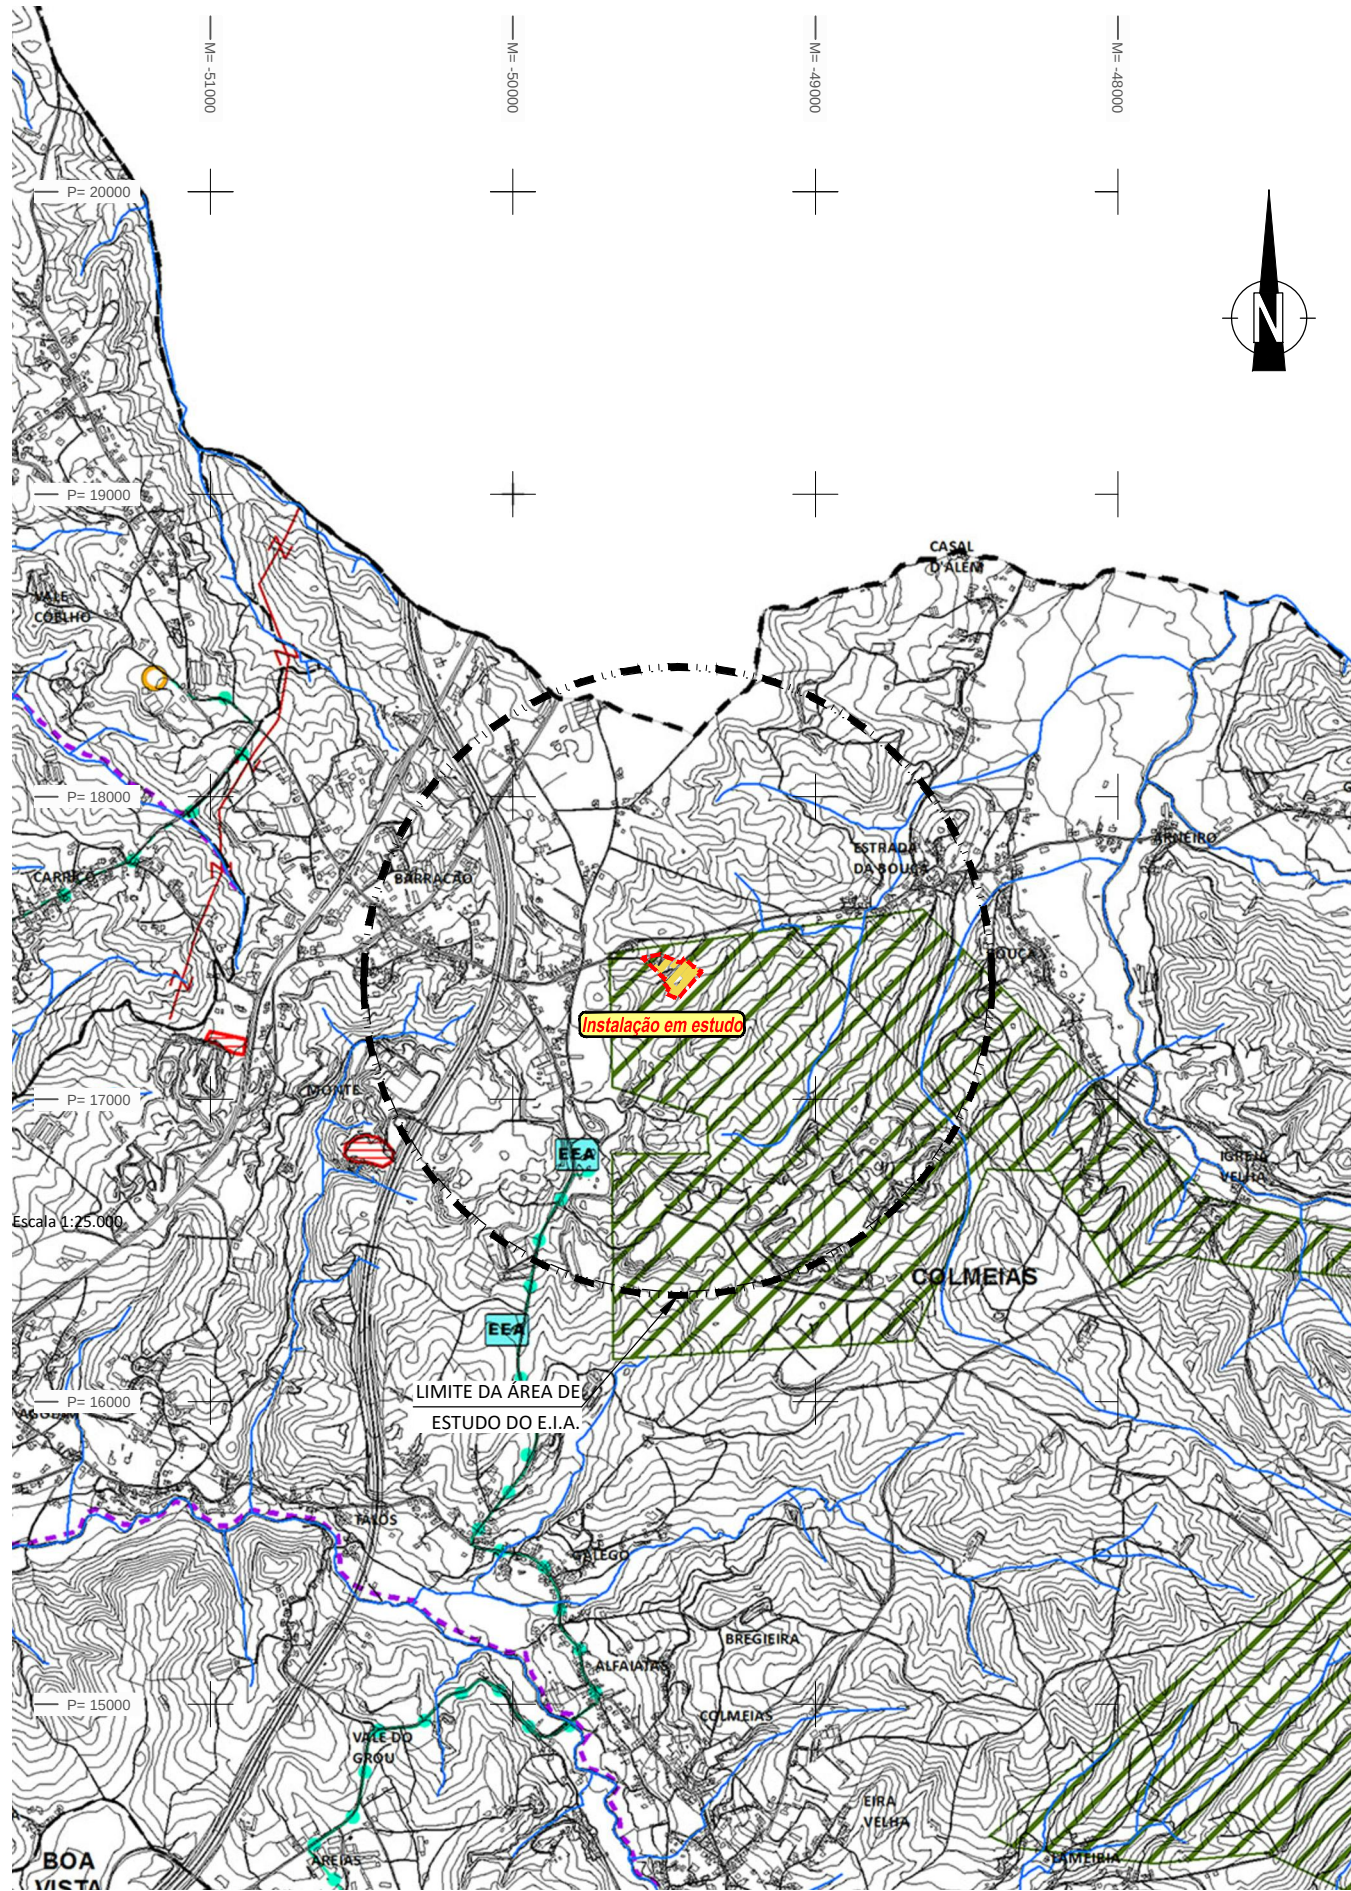

RECURSOS GEOLÓGICOS

- CONTRATOS DE PROSPECÇÃO E PESQUISA
- PEDREIRAS EM FASE DE ADAPTAÇÃO
- MINA DA GUIMAROTA

EQUIPAMENTOS

- HOSPITAL DE SANTO ANDRÉ
- HOSPITAL DE SANTO ANDRÉ - ZONA DE PROTECÇÃO

INFRAESTRUTURAS

REDE ELÉTRICA

- MÉDIA TENSÃO PROPOSTA

GASODUTOS

- GASODUTO REGIONAL PROPOSTO

ABASTECIMENTO DE ÁGUAS

- ESTAÇÕES DE TRATAMENTO DE ÁGUAS EXISTENTES
- ESTAÇÕES ELEVATÓRIAS DE ÁGUA EXISTENTES
- RESERVATÓRIOS DE ÁGUA EXISTENTES
- RESERVATÓRIOS DE ÁGUA PROPOSTOS
- CONDUTA ADUTORA EXISTENTE
- CONDUTA ADUTORA PROJETADA

DRENAGEM E TRATAMENTO DE ÁGUAS RESIDUAIS

- ESTAÇÕES DE TRATAMENTO DE ÁGUAS RESIDUAIS EXISTENTES
- ESTAÇÕES ELEVATÓRIAS DE ÁGUAS RESIDUAIS EXISTENTES
- EMISSÁRIO DE ÁGUAS RESIDUAIS EXISTENTE

OUTRAS INFRAESTRUTURAS

- AERÓDROMO DA GÂNDARA

ZONAS DE PROTECÇÃO

- 1ª Zona de Protecção
- 2ª Zona de Protecção
- 3ª Zona de Protecção
- 4ª Zona de Protecção
- 5ª Zona de Protecção

- HELIPORTO DO HOSPITAL DE SANTO ANDRÉ

ZONAS DE PROTECÇÃO

- 1ª Zona de Protecção
- 2ª Zona de Protecção
- 3ª Zona de Protecção

CAOP 2012.1

- Limite de concelho
- Limite de freguesia

lugar do plano gestão do território e cultura		CÂMARA MUNICIPAL DE LEIRIA REVISÃO DO PLANO DIRETOR MUNICIPAL		
 DIRECÇÃO REGIONAL DO TERRITÓRIO E DO PLANEAMENTO Alentejo Rua S. Sebastião N.º 119, 1.º DRT 3810 - 187 Aveiro tel. e fax 234 428 985 www.drt-alentejo.pt BOLSA DE PROJECCOES E DE PLANOS DE ORDENAMENTO, Lda SOCIOS: Balsa de Projectos e Planos de Ordenamento, Lda		PLANTA DE ORDENAMENTO - SALVAGUARDAS		
data		escala		folha nº
MAIO 15		1 / 25 000		1.2A
Entidade Proprietária da Cartografia: AMLEI / Municípios associados, Direcção Geral do Território.				
Entidade Produtora e data de edição da Cartografia: Nível, LDA; Data do voo - Julho e Novembro 2007. Completagem de campo 2008.				
Série Cartográfica Oficial: 1:10000.				
Data, N.º. de Homologação e Entidade Responsável: 16/03/2011, 75, Direcção Geral do Território.				
Sistema de Referência Datum e Sistema de Projecção Cartográfica: Elipsóide de Hayford, Projecção de Gauss-Krüger, Datum 73, Datum Altimétrico de Cascais.				
Exatidão posicional e temática: Exatidão Posicional Planimétrica: 1,5 m e Exatidão Posicional Altimétrica: 1,7 m. Exatidão Temática: Melhor ou igual a 95%. Precisão Posicional Nacional das Saídas Gráficas: Melhor ou igual a 2,2m para os elementos obtidos por processos fotogramétricos, topográficos e/ ou digitalização.				

Base cartográfica: Extrato da Planta de Ordenamento - Salvaguardas à escala de 1:25.000 do PDM de Leiria

**AVIPECUÁRIA DO
PENEDO, LDA.**



Título:

INSTALAÇÃO AVÍCOLA EXISTENTE

Estudou:
Colaborou:
Desenhou: Gonçalo Cordeiro de Sá
Verificou:

Substituído por

Escala numérica: 1/25.000
Escala gráfica (m): 0 100 200 300 400 500 (1/25.000)

Designação: **ESTUDO DE IMPACTE AMBIENTAL
ADITAMENTO AO E.I.A.**
Extrato da Planta de Ordenamento do PDM de Leiria
(Salvaguardas) à escala de 1/25.000

Nº de Desenho: **EIA-AV-APEN-ADIT**
Data: Janeiro / 2017
Folha: 1 / 1
Nº de Ordem: .