



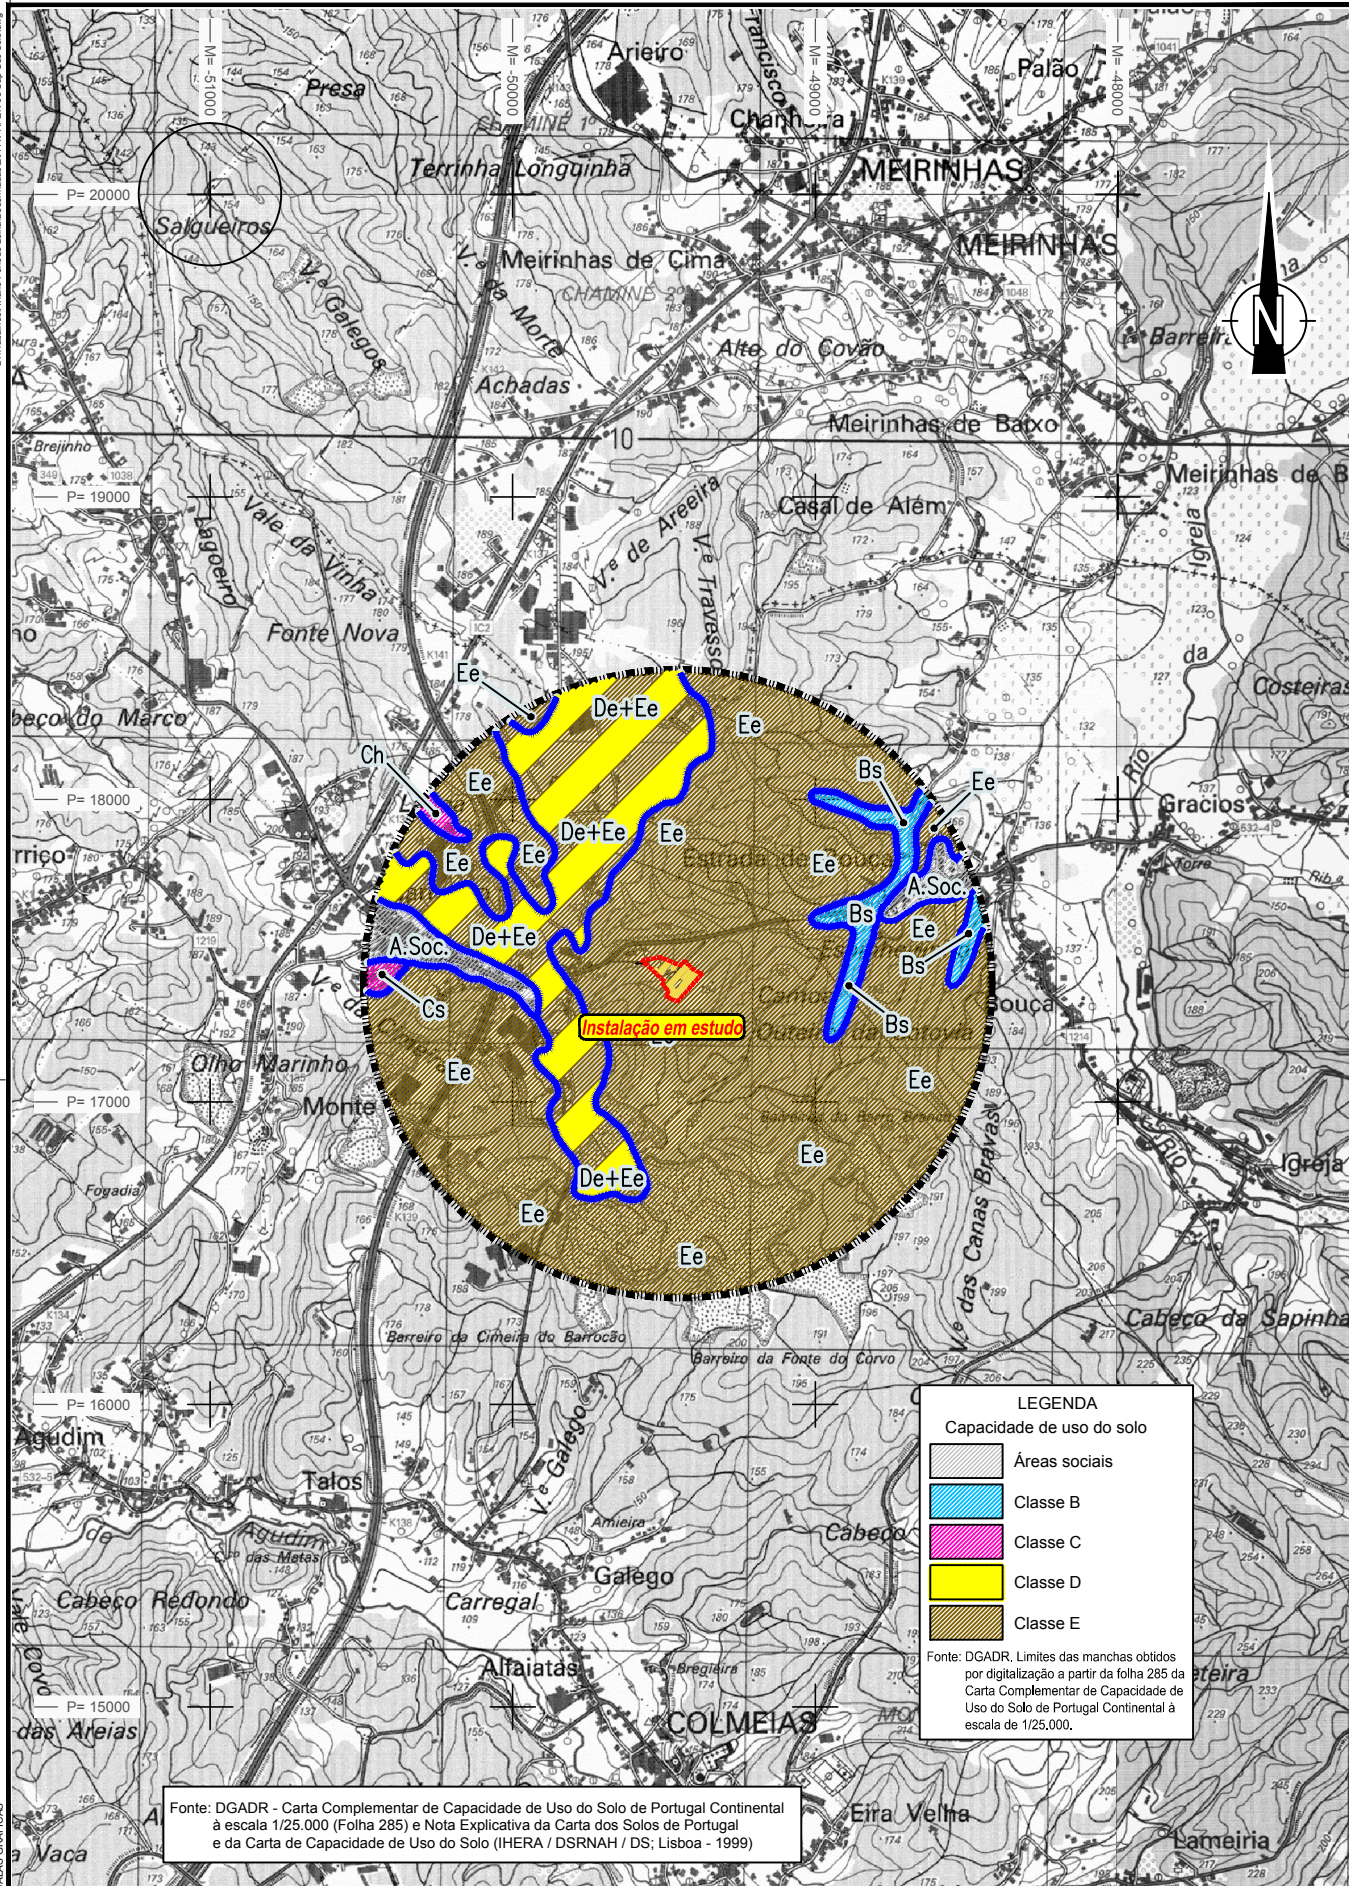

BASE PROVENIENTE DO IGEOE		Fonte: Carta Militar de Portugal à escala 1:25.000 - Folhas 273,274, 285 e 286		Índice	Alterações	Verificado	Data
AVIPECUÁRIA DO PENEDO, LDA.				INSTALAÇÃO AVÍCOLA EXISTENTE			
HORIZONTE DE PROJECTO Consultores em Ambiente e Paisagismo				ESTUDO DE IMPACTE AMBIENTAL			
Estudou: <i>[Assinatura]</i> Colaborou: <i>[Assinatura]</i> Desenhou: Gonçalo Correia de Sá Verificou: <i>[Assinatura]</i> Substituído por:				Título: INSTALAÇÃO AVÍCOLA EXISTENTE Designação: ESTUDO DE IMPACTE AMBIENTAL Pedologia - Capacidade de Uso do Solo			
Escala numérica: 1/25.000 Escala gráfica (m): 0 100 200 300 400 500 N.º do Desenho: EIA-AV-APEN-08 Data: Julho / 2016				Folhas: 1 / 1 N.º de Ordem:			

DT Trabalho/Área: Penedo, Local: Desmatado EIA/AV-APEN-09 Usos do solo/ing

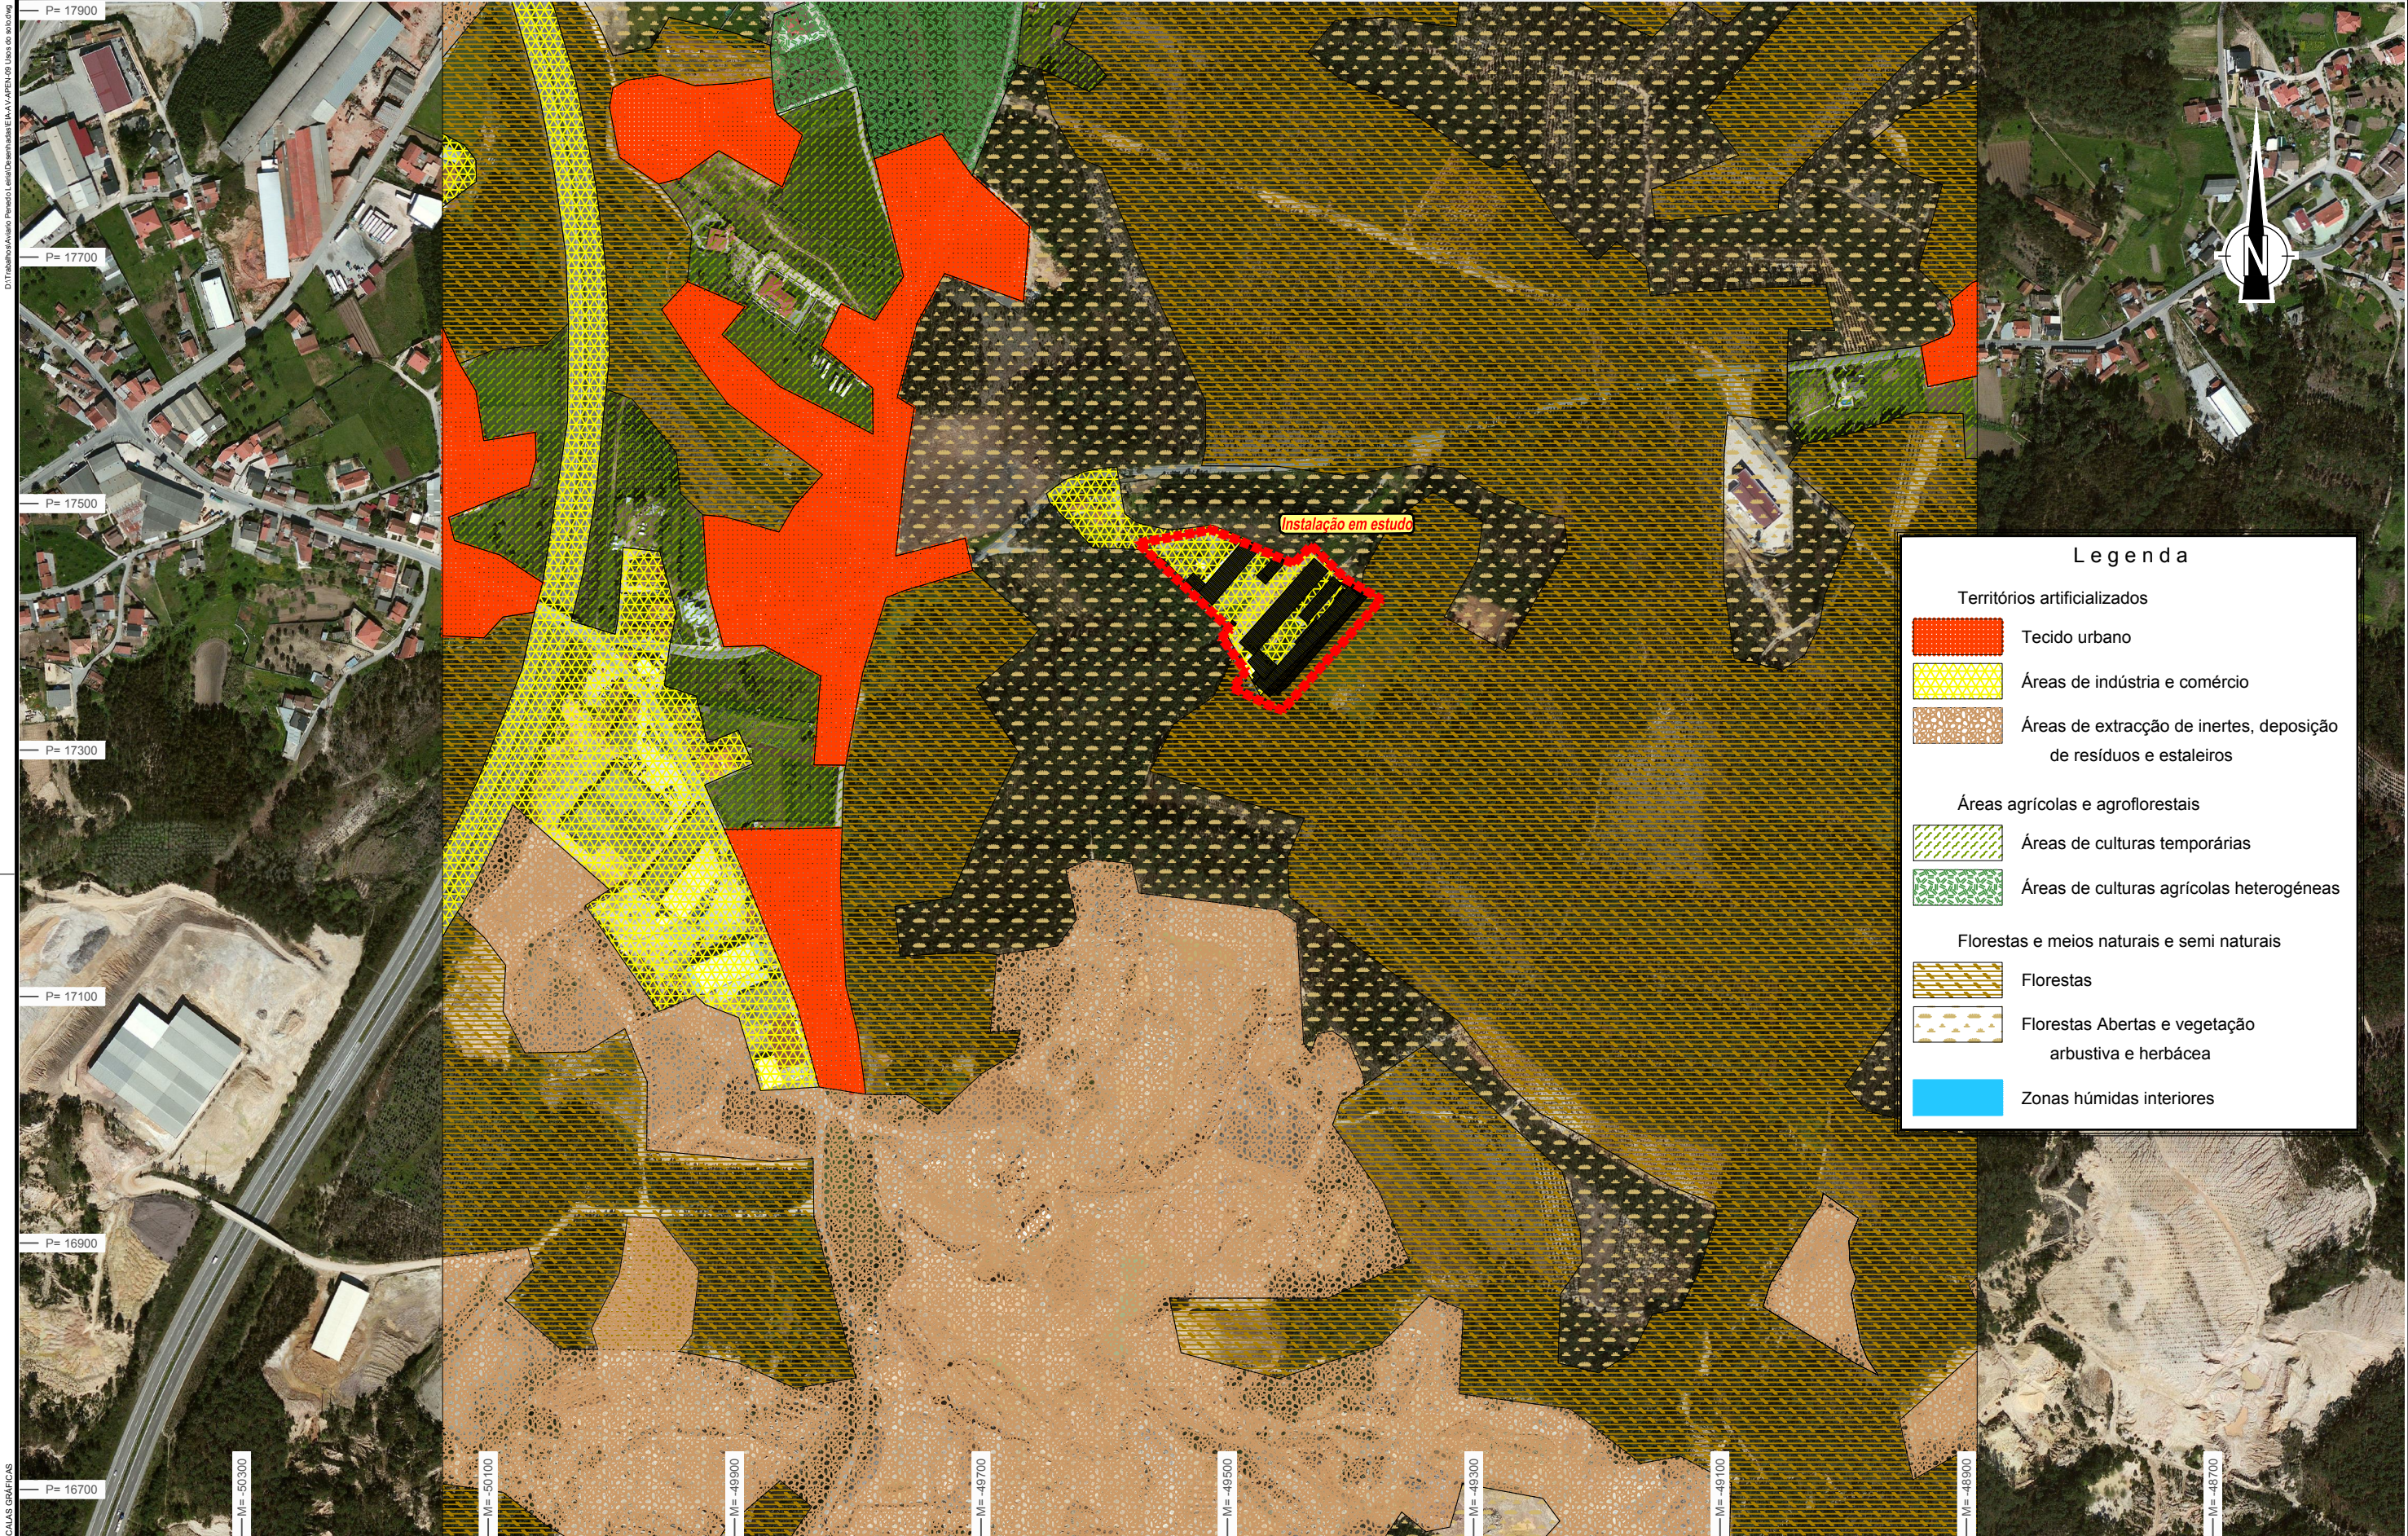

Legenda

- Territórios artificializados**
- Tecido urbano
 - Áreas de indústria e comércio
 - Áreas de extracção de inertes, deposição de resíduos e estaleiros
- Áreas agrícolas e agroflorestais**
- Áreas de culturas temporárias
 - Áreas de culturas agrícolas heterogêneas
- Florestas e meios naturais e semi naturais**
- Florestas
 - Florestas Abertas e vegetação arbustiva e herbácea
 - Zonas húmidas interiores

EM FORMATOS DIFERENTES DE ATENDER ÀS ESCALAS GRÁFICAS

**AVIPECUÁRIA DO
PENEDO, LDA.**



Título:

INSTALAÇÃO AVÍCOLA EXISTENTE

Estudou:
Colaborou:
Desenhou: Gonçalo Correia de Sá
Verificou:

Substitui:
Substituído por:

Escala numérica: 1/5.000
Escala gráfica (m):
(1/5.000) 0 20 40 60 80 100


Designação: **ESTUDO DE IMPACTE AMBIENTAL**
Ocupação atual do solo (Fonte: COS 2007)

Nº do Desenho: **EIA-AV-APEN-09**
Data: Julho / 2016
Folha: 1 / 1
Nº de Ordem:

Índice	Alterações	Verificado	Data

D:\Trabalho\Aviário Penedo\Leiria\Desenhos\EIA\AV-APEN-10\Export\Ordenamento.dwg

INFORMAÇÕES DIFERENTES DE ATENDER ÀS ESCALAS GRÁFICAS

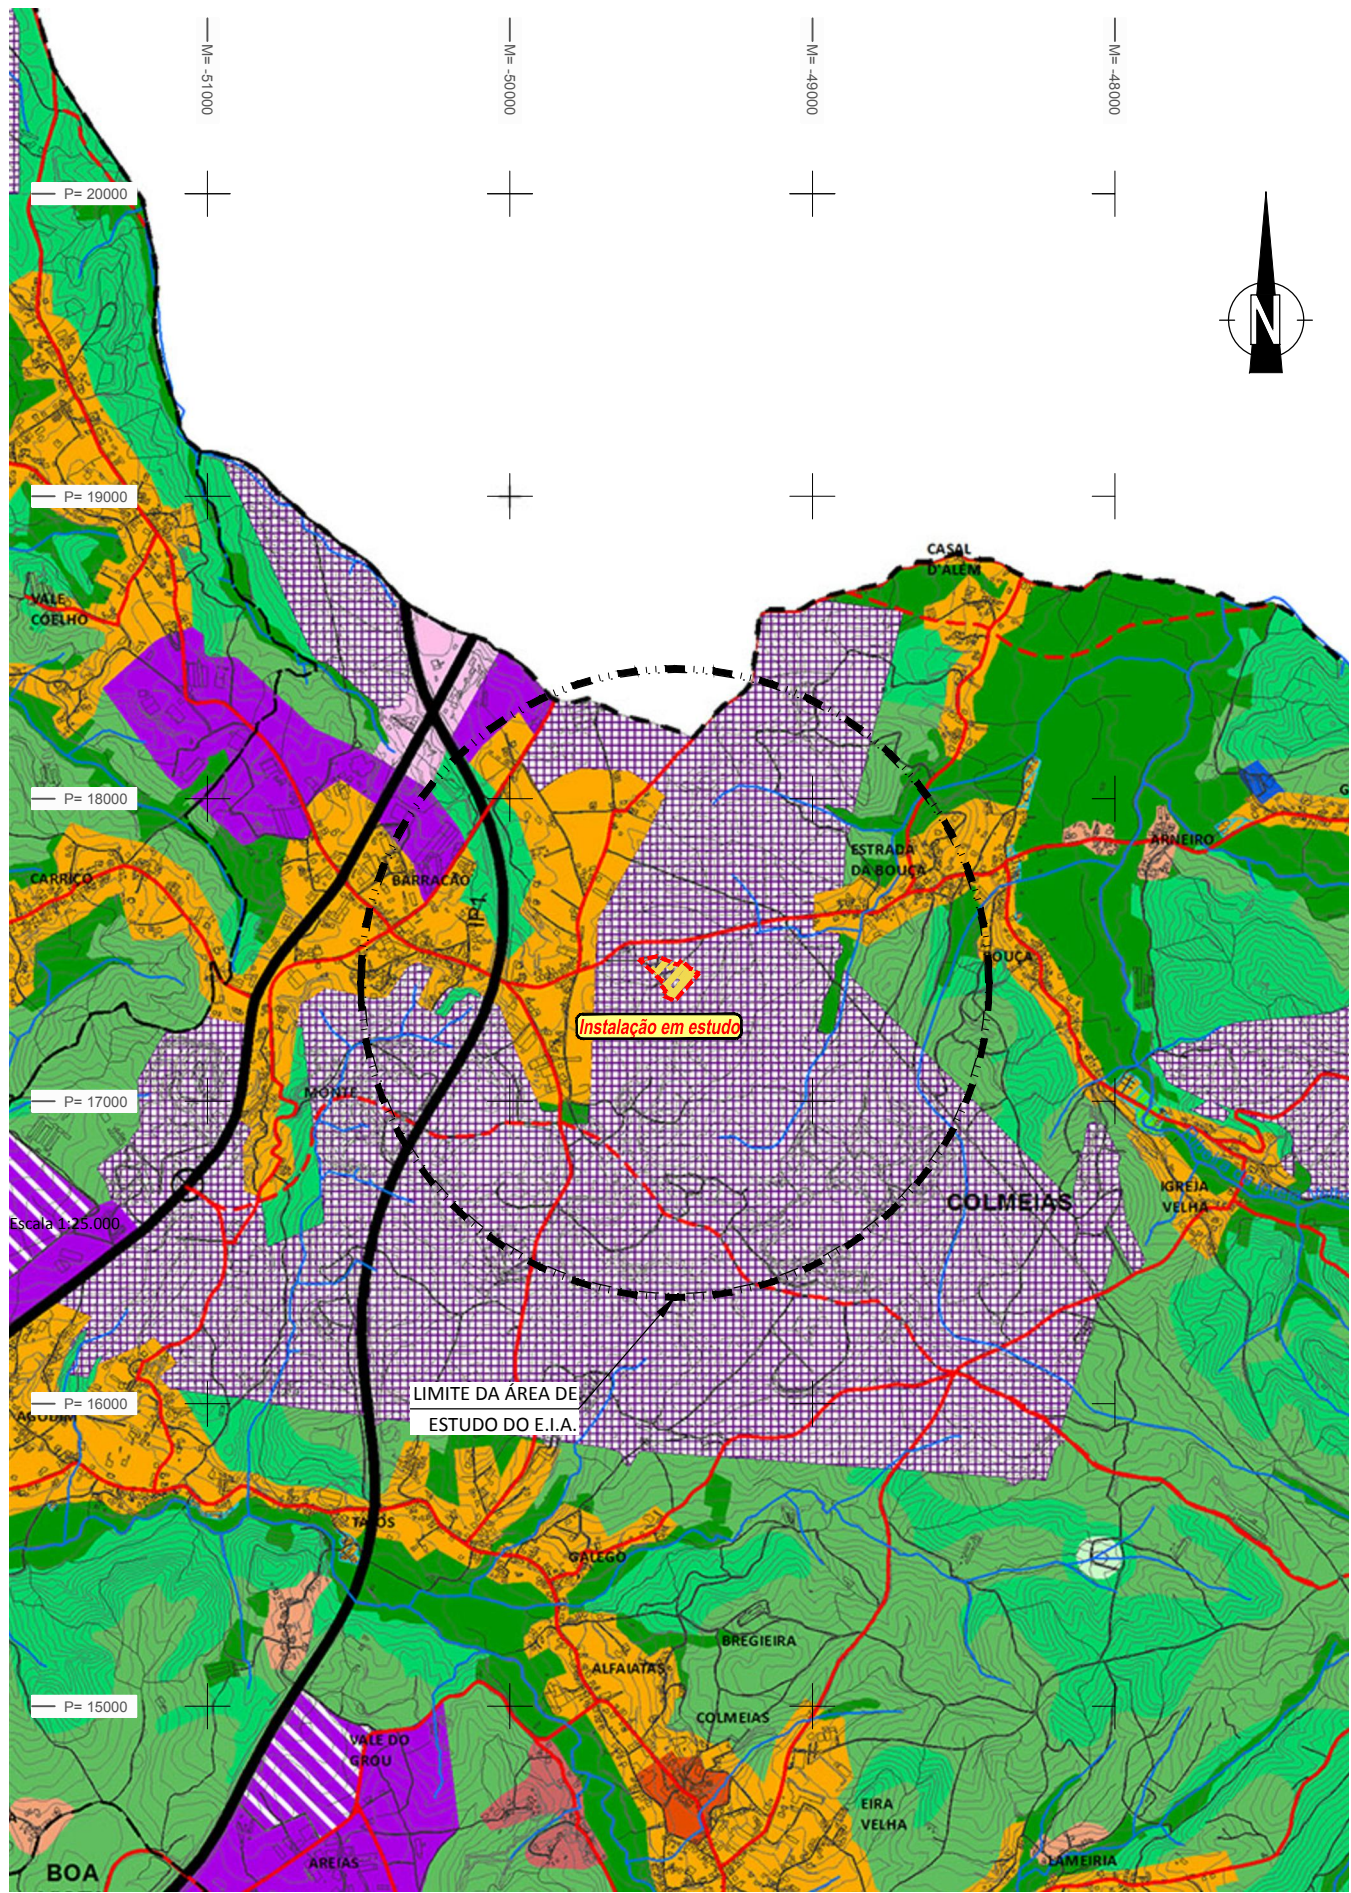

Base cartográfica: Extrato da Planta de Ordenamento - Classificação e Qualificação do Solo à escala de 1:25.000 do PDM de Leiria

LEGENDA

SOLO RURAL

- ESPAÇOS AGRÍCOLAS DE PRODUÇÃO
- ESPAÇOS FLORESTAIS DE PRODUÇÃO
- ESPAÇOS FLORESTAIS DE CONSERVAÇÃO
- ESPAÇOS AFETOS À EXPLORAÇÃO DE RECURSOS GEOLÓGICOS
- ESPAÇOS NATURAIS
- AGLOMERADOS RURAIS
- ÁREAS DE EDIFICAÇÃO DISPERSA

SOLO URBANO

SOLO URBANIZADO

- ESPAÇOS CENTRAIS
 - GRAU I
 - GRAU II
 - GRAU III
 - HISTÓRIA E PATRIMÓNIO
- ESPAÇOS RESIDENCIAIS
 - GRAU I
 - GRAU II
- ESPAÇOS DE ATIVIDADES ECONÓMICAS
 - ÁREA COMERCIAL E DE SERVIÇOS
 - ÁREA DE "ESTRADA - MERCADO"
 - ÁREA INDUSTRIAL E ARMAZENAGEM
- ESPAÇOS VERDES
 - ÁREA DE PROTEÇÃO E ENQUADRAMENTO
 - ÁREA DE RECREIO E LAZER
- ESPAÇOS DE USO ESPECIAL
 - ÁREA DE EQUIPAMENTOS
 - TURISMO
- ESPAÇOS URBANOS DE BAIXA DENSIDADE

SOLO URBANIZÁVEL

ESPAÇOS RESIDENCIAIS

- GRAU I
- GRAU II

ESPAÇOS DE ATIVIDADES ECONÓMICAS

- ÁREA COMERCIAL E DE SERVIÇOS
- ÁREA INDUSTRIAL E ARMAZENAGEM

ESPAÇOS DE USO ESPECIAL

- ÁREA DE EQUIPAMENTOS
- TURISMO

- ESPAÇOS URBANOS DE BAIXA DENSIDADE

- ZONAS INUNDÁVEIS

INFRAESTRUTURAS

REDE FERROVIÁRIA

- LINHA DO OESTE

INFRAESTRUTURAS VIÁRIAS

	EXISTENTE	PREVISTA
NÍVEL I - REDE ESTRUTURANTE		
NÍVEL II - REDE DE DISTRIBUIÇÃO PRINCIPAL		
NÍVEL III - REDE DE DISTRIBUIÇÃO SECUNDÁRIA		
NÓ		

lugar do plano
gestão do território e cultura

INSTITUTO DE GESTÃO DE TERRITÓRIO E CULTURA
eic
Rua S. Sebastião
Nº 119, 1º DRT
3810 - 187 Aveiro
Tf. e fx. 234 426 985
lugar.doplanos@lugar.doplanos.pt
www.lugar.doplanos.pt

CÂMARA MUNICIPAL DE LEIRIA
REVISÃO DO PLANO DIRETOR MUNICIPAL

PLANTA DE ORDENAMENTO - CLASSIFICAÇÃO E QUALIFICAÇÃO DO SOLO

data	escala	folha nº
MAIO 15	1 / 25 000	1.1A

Entidade Proprietária da Cartografia: AMLEI / Municípios associados, Direção Geral do Território.

Entidade Produtora e data de edição da Cartografia: Nível, LDA; Data do voo - Julho e Novembro 2007. Completagem de campo 2008.

Série Cartográfica Oficial: 1:10000.

Data, N.º. de Homologação e Entidade Responsável: 16/03/2011, 75, Direção Geral do Território.

Sistema de Referência Datum e Sistema de Projecção Cartográfica: Elipsóide de Hayford, Projecção de Gauss-Krüger, Datum 73, Datum Altimétrico de Cascais.

Exatidão posicional e temática: Exatidão Posicional Planimétrica: 1,5 m e Exatidão Posicional Altimétrica: 1,7 m. Exatidão Temática: Melhor ou igual a 95%. Precisão Posicional Nacional das Saídas Gráficas: Melhor ou igual a 2,2m para os elementos obtidos por processos fotogramétricos, topográficos e/ ou digitalização.

**AVIPECUÁRIA DO
PENEDO, LDA.**



Título:
INSTALAÇÃO AVÍCOLA EXISTENTE


Estudou:
Colaborou:
Desenhou:
Verificou:

Substitui
Substituído por


Escala numérica:
1/25.000
Escala gráfica (m):
(1/25.000)

Designação:
ESTUDO DE IMPACTE AMBIENTAL
Extrato da Planta de Ordenamento do PDM de Leiria
(Classificação e Qualificação do Solo) à escala de 1/25.000

Nº do Desenho:
EIA-AV-APEN-10
Data: Julho / 2016
Folha: 1 / 1
Nº de Ordem:

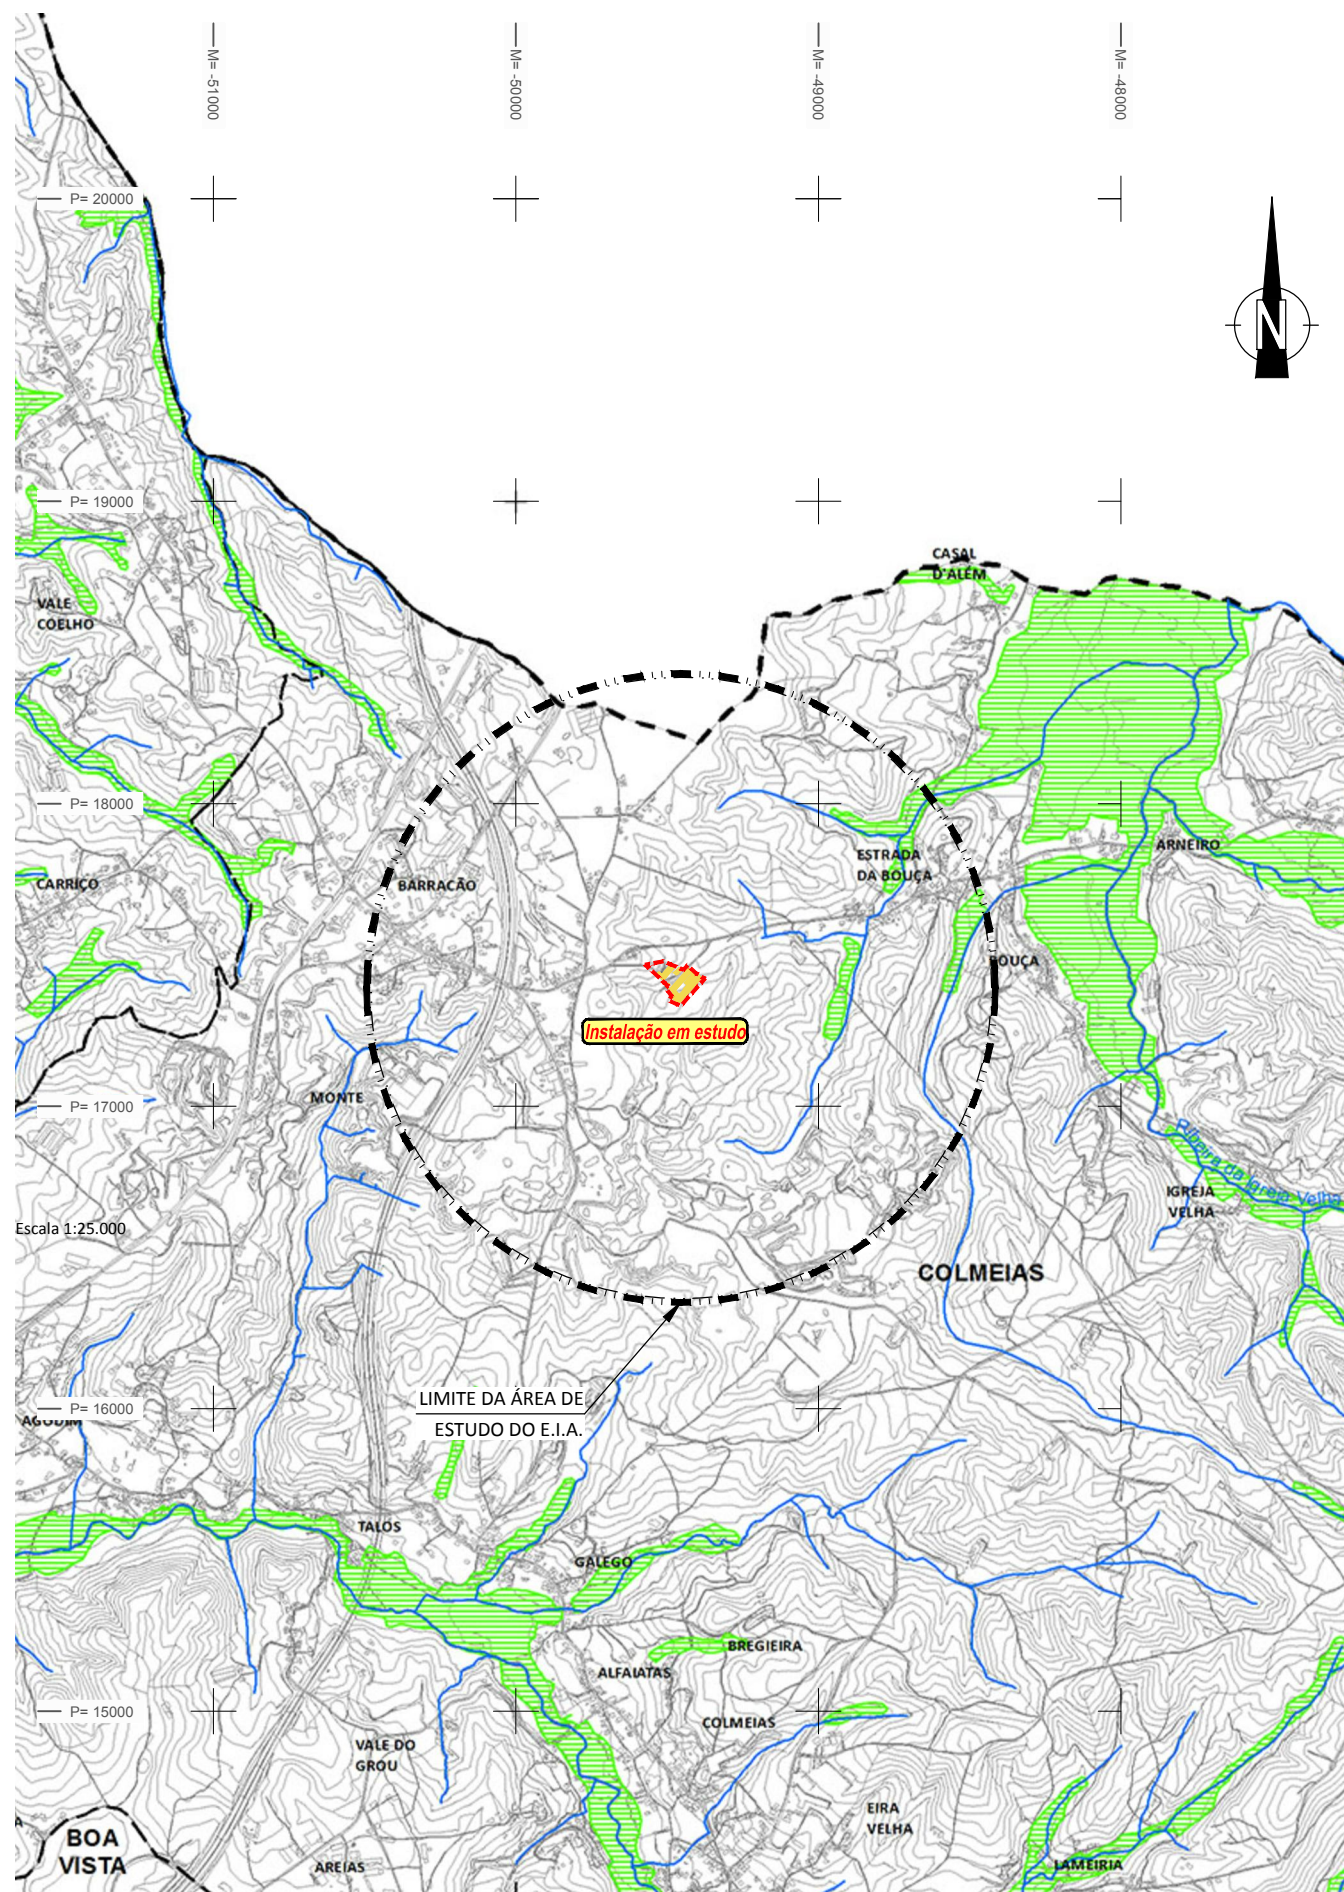


 Limite de concelho
 Limite de freguesia

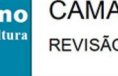	CÂMARA MUNICIPAL DE LEIRIA REVISÃO DO PLANO DIRETOR MUNICIPAL		
	PLANTA DE CONDICIONANTES - RESERVA AGRÍCOLA NACIONAL		
S. Sebastião 119, 1º DRT J - 187 Aveiro fx. 234 428 985 geral@cm-leiria.pt www.cm-leiria.pt	data MAIO 15	escala 1 / 25 000	folha nº 2.2A

Índice	Alterações	Verificado	Data

Designação: **ESTUDO DE IMPACTE AMBIENTAL**

Extrato da Planta de Condicionantes - RAN (Reserva Agrícola Nacional) do P.D.M de Leiria à escala de 1/25.000

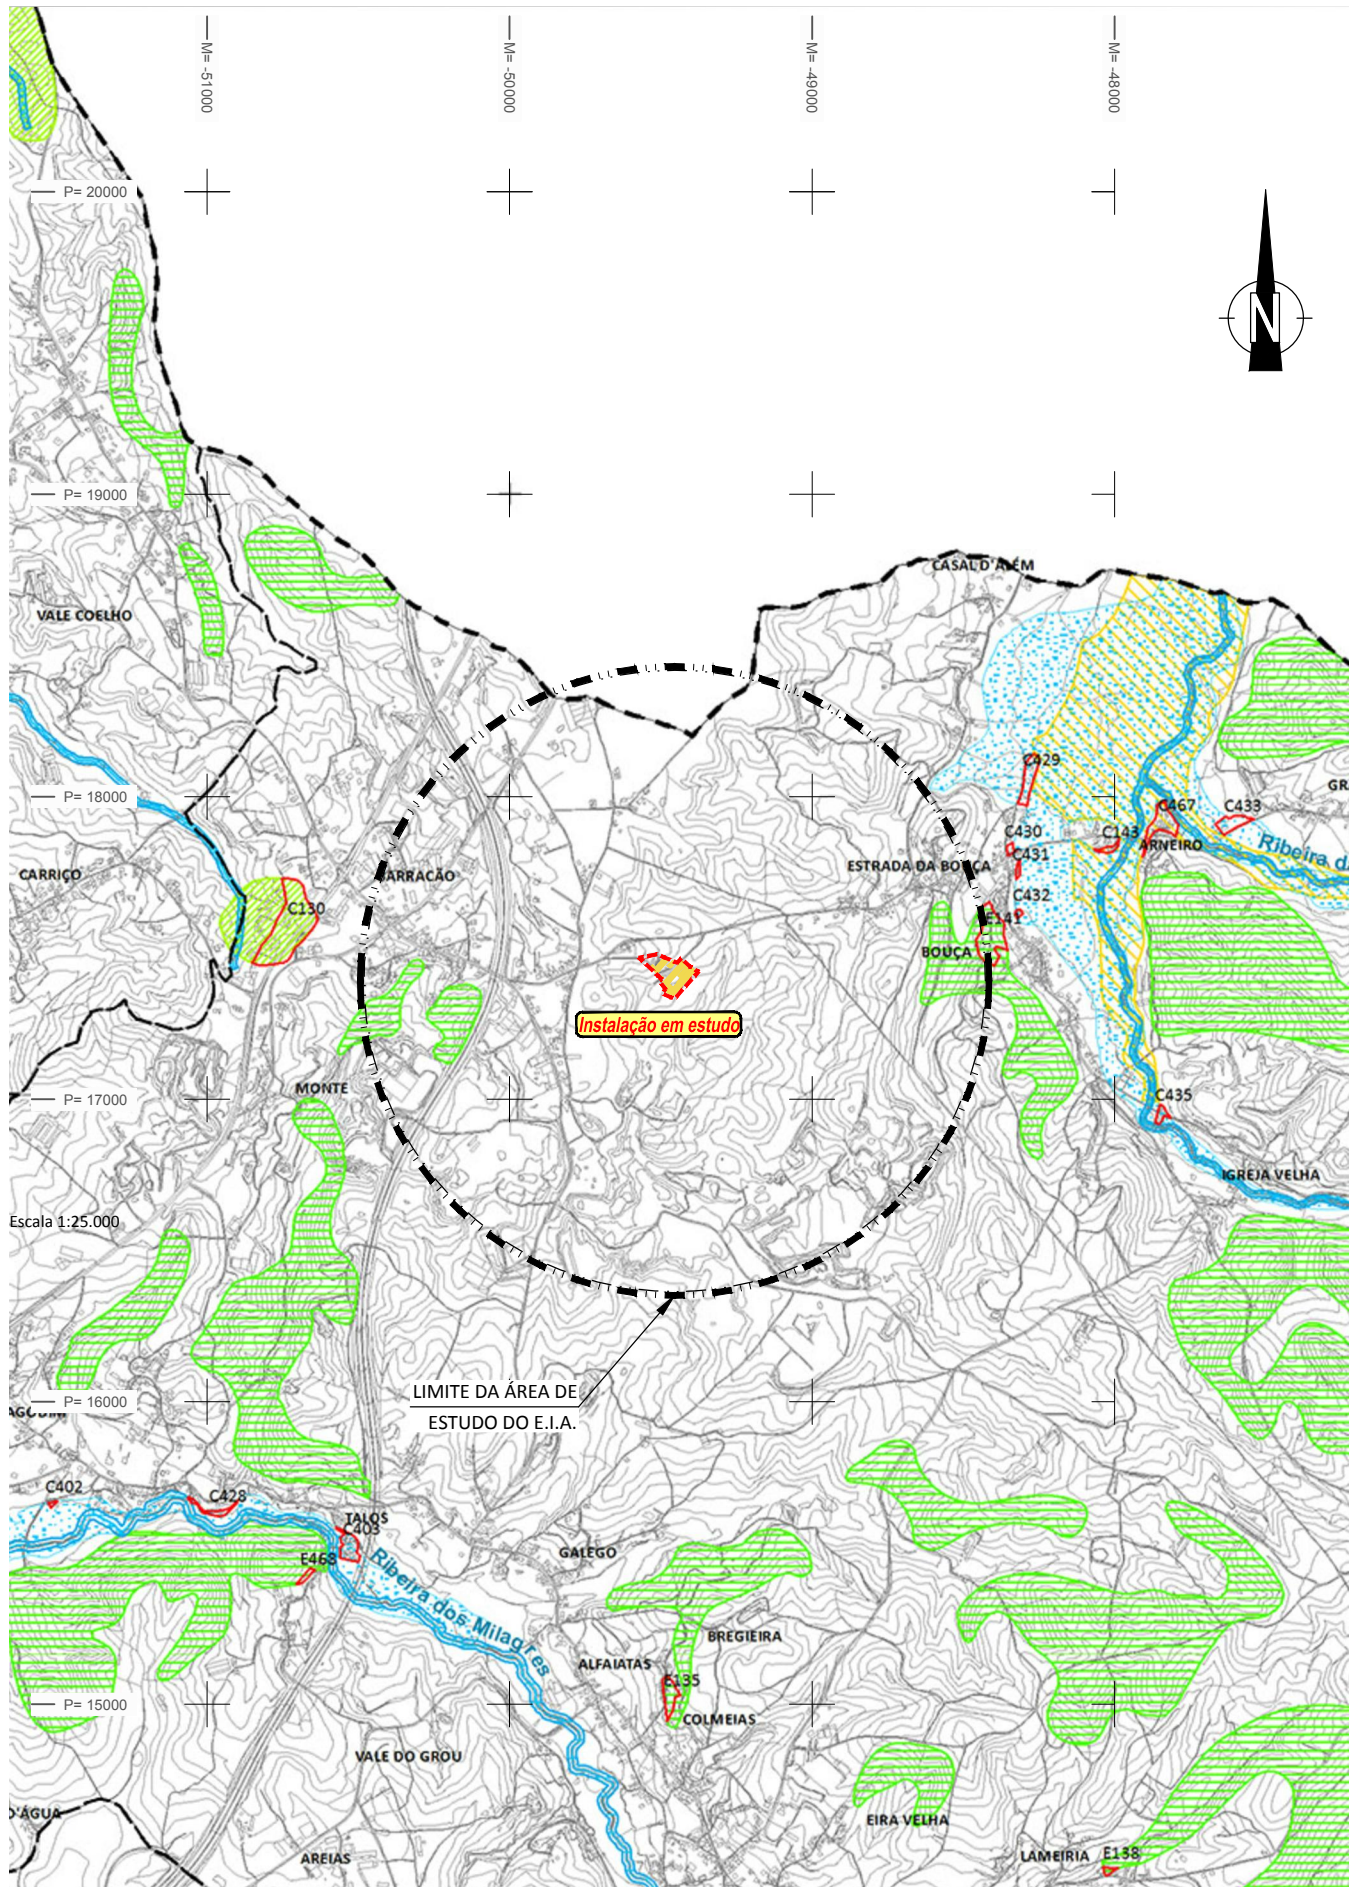

Legenda

Tipologias da Reserva Ecológica Nacional (REN)

- Dunas litorais, primárias ou secundárias
- Escarpas
- Faixa de proteção de escarpas
- Faixa marítima
- Lagoas
- Faixa de proteção de lagoa
- Praias
- Zonas ameaçadas pelas cheias
- Áreas de máxima infiltração
- Áreas com riscos de erosão
- Cabeceiras das linhas de água
- Leitos dos cursos de água
- Rede Hidrográfica
- Propostas de exclusão de áreas da REN

lugar do plano
gestão do território e cultura

eic
EMPRESA CERTIFICADA
Nº 119, 1º DRT
3810 - 187 Aveiro
tlf. e fx. 234 426 985
hugar@lugarplan.pt
www.lugarplan.pt

CÂMARA MUNICIPAL DE LEIRIA
REVISÃO DO PLANO DIRETOR MUNICIPAL

PLANTA DE CONDICIONANTES - RESERVA ECOLÓGICA NACIONAL

data JUNHO 15 escala 1 / 25 000 folha nº REN 1A

Entidade Proprietária da Cartografia: AMLEI / Municípios associados, Direção Geral do Território.

Entidade Produtora e data de edição da Cartografia: Nível, LDA; Data do voo - Julho e Novembro 2007. Completagem de campo 2008.

Série Cartográfica Oficial: 1:10000.

Data, Nº . de Homologação e Entidade Responsável: 16/03/2011, 75, Direção Geral do Território.

Sistema de Referência Datum e Sistema de Projecção Cartográfica: Elipsóide de Hayford, Projecção de Gauss-Krüger, Datum 73, Datum Altimétrico de Cascais.

Exatidão posicional e temática: Exatidão Posicional Planimétrica: 1,5 m e Exatidão Posicional Altimétrica: 1,7 m. Exatidão Temática: Melhor ou igual a 95%. Precisão Posicional Nacional das Saídas Gráficas: Melhor ou igual a 2,2m para os elementos obtidos por processos fotogramétricos, topográficos e/ ou digitalização.

Extrato da Planta de Condicionantes - REN (Reserva Ecológica Nacional) do concelho de Leiria à escala de 1/25.000

**AVIPECUÁRIA DO
PENEDO, LDA.**



Título:
INSTALAÇÃO AVÍCOLA EXISTENTE


Estudou:
Colaborou:
Desenhou:
Verificou:

Substitui
Substituído por

Escala numérica:
1/25.000
Escala gráfica (m):
(1/25.000)

Designação:
ESTUDO DE IMPACTE AMBIENTAL
Extrato da Planta de Condicionantes - REN (Reserva Ecológica Nacional) do concelho de Leiria à escala de 1/25.000

Nº do Desenho:
EIA-AV-APEN-12
Data: Julho / 2016 Folha: 1 / 1 Nº de Ordem:

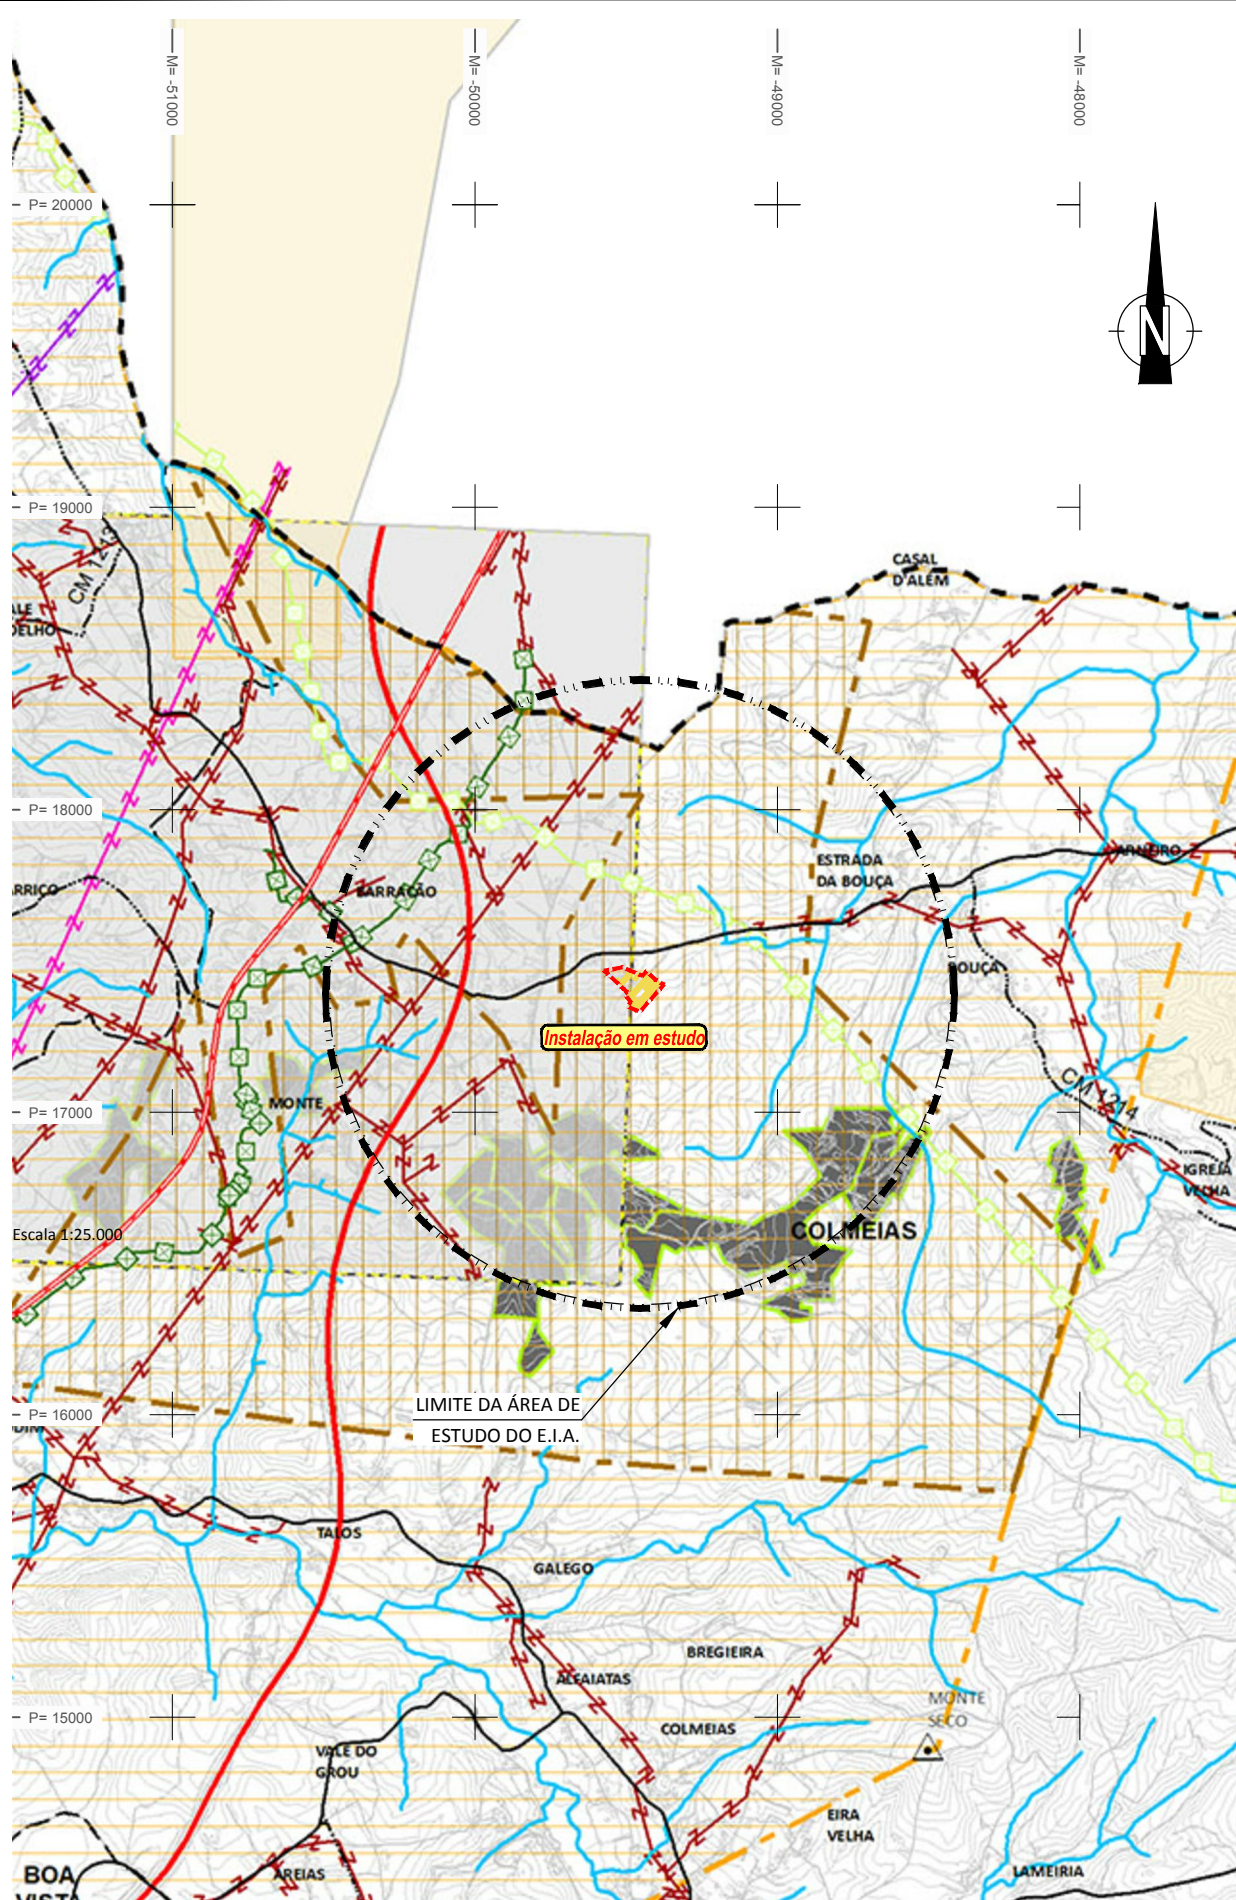

Extrato da Planta de Condicionantes - Outras Condicionantes à escala de 1:25.000 do PDM de Leiria

RECURSOS NATURAIS

RECURSOS HÍDRICOS

DOMÍNIO HÍDRICO

- LEITOS E MARGENS DOS CURSOS DE ÁGUA
- LINHA LIMITE DA MARGEM DAS ÁGUAS COSTEIRAS
- DOMÍNIO PÚBLICO MARÍTIMO
- LAGOA CLASSIFICADA DE ÁGUAS PÚBLICAS E RESPECTIVAS MARGENS
- ZONA TERRESTRE DE PROTEÇÃO DE LAGOA CLASSIFICADA DE ÁGUAS PÚBLICAS

- ZONA RESERVADA
- ZONA TERRESTRE DE PROTEÇÃO
- CAPTAÇÕES DE ÁGUAS SUBTERRÂNEAS DESTINADAS AO ABASTECIMENTO PÚBLICO

PERÍMETRO DE PROTEÇÃO DE CAPTAÇÕES DE ÁGUAS SUBTERRÂNEAS DESTINADAS AO ABASTECIMENTO PÚBLICO

- ZONA ALARGADA DE PROTEÇÃO
- ZONA INTERMÉDIA DE PROTEÇÃO
- ZONA IMEDIATA DE PROTEÇÃO

RECURSOS GEOLÓGICOS

ÁGUAS MINERAIS NATURAIS - MONTE REAL

- CONCESSÃO
- ZONA ALARGADA DE PROTEÇÃO
- ZONA INTERMÉDIA DE PROTEÇÃO
- ZONA IMEDIATA DE PROTEÇÃO

- PEDREIRAS
- CONCESSÕES MINERAIS
- ÁREA CATIVA (BARRAÇÃO/POMBAL/REDINHA E MACEIRA/LEIRIA)
- ÁREA DE RESERVA (BARRAÇÃO/POMBAL/REDINHA E MACEIRA/LEIRIA)

RECURSOS AGRÍCOLAS E FLORESTAIS

OBRAS DE APROVEITAMENTO HIDROAGRÍCOLA

- LIMITE DO REGADIO DO SIROL
- LIMITE DO APROVEITAMENTO HIDROAGRÍCOLA DO VALE DO LIS (AH)
- CANAIS PRINCIPAIS DE REGA E COLECTORES DE DEFESA

- AÇUDES
- ESTAÇÕES ELEVATÓRIAS

REGIME FLORESTAL

- REGIME FLORESTAL TOTAL
- REGIME FLORESTAL PARCIAL
- ÁRVORES DE INTERESSE PÚBLICO
- ÁRVOREDO DE INTERESSE PÚBLICO

RECURSOS ECOLÓGICOS

- REDE NATURA 2000 - SÍTIO DE INTERESSE COMUNITÁRIO - AZABUCHO (PTCON0046)

PATRIMÓNIO

BENS IMÓVEIS CLASSIFICADOS

- ZONA ESPECIAL DE PROTEÇÃO
- ZONA GERAL DE PROTEÇÃO
- LIMITE DO IMÓVEL

MONUMENTO NACIONAL

- CASTELO E CAPELA DE SÃO PEDRO
- ABRIGO DO LAGAR VELHO - ÁREA NON AEDIFICANDI
- SÉ CATEDRAL DE LEIRIA - INCLUINDO O CLAUSTRO, O ADRO ENVOLVENTE, A TORRE SINEIRA E A CASA DO SINEIRO, LOCALIZADAS A NOROESTE DA SÉ

INTERESSE PÚBLICO

- IGREJA E CONVENTO DE SÃO FRANCISCO
- CONVENTO DE SANTO ANTÓNIO DOS CAPUCHOS
- IMÓVEL ONDE ESTÁ INSTALADO O COLÉGIO DOUTOR CORREIA MATEUS
- CONVENTO DE SANTO AGOSTINHO E ANTIGO SEMINÁRIO

- CAPELA DE NOSSA SENHORA DA ENCARNÇÃO
- PELOURINHO DE MONTE REAL
- MERCADO DE SANTANA
- IGREJA DE NOSSA SENHORA DA LUZ
- IGREJA DA MISERICÓRDIA DE LEIRA

INTERESSE MUNICIPAL

- CASA DA CÂMARA DE MONTE REAL

EDÍFIÇOS PÚBLICOS DE INTERESSE PÚBLICO

- ZONA DE PROTEÇÃO
- ESCOLA SECUNDÁRIA DOMINGUES SEQUEIRA
- CAIXA GERAL DE DEPÓSITOS E CTT
- TRIBUNAL JUDICIAL DE LEIRIA
- ESCOLA SECUNDÁRIA DE FRANCISCO RODRIGUES LOBO
- IGREJA DE SANTA EUFÉMIA

INFRAESTRUTURAS

GASODUTOS

- GASODUTO NACIONAL
- GASODUTO REGIONAL

REDE ELÉTRICA

- MÉDIA TENSÃO
- ALTA TENSÃO
- MUITO ALTA TENSÃO

MARCOS GEODÉSICOS

REDE RODOVIÁRIA NACIONAL E ESTRADAS REGIONAIS

- ITINERÁRIO PRINCIPAL
- ITINERÁRIO COMPLEMENTAR
- ESTRADA NACIONAL
- ESTRADA REGIONAL

ESTRADAS DESCLASSIFICADAS

- ESTRADA DESCLASSIFICADA

REDE RODOVIÁRIA MUNICIPAL

- ESTRADA MUNICIPAL
- CAMINHO MUNICIPAL

REDE FERROVIÁRIA

- LINHA DO OESTE
- FEIXE HERTZIANO LEIRIA/FIGUEIRA DA FOZ
- FEIXE HERTZIANO SERRA DOS CANDEEIROS/LEIRIA

EQUIPAMENTOS

ZONA DE PROTEÇÃO

ESTABELECIMENTOS PRISIONAIS

- ESTABELECIMENTO PRISIONAL E REGIONAL DE LEIRIA
- ESTABELECIMENTO PRISIONAL DE LEIRIA

DESEFA NACIONAL

INSTALAÇÕES MILITARES

- REGIMENTO DE ARTILHARIA DE LEIRIA
- BASE AÉREA Nº5
- 1ª E 2ª ZONAS DE PROTEÇÃO DA BASE AÉREA Nº5
- ÁREA DE DESOBRSTUÇÃO DA BASE AÉREA Nº5

ATIVIDADES PERIGOSAS

- ESTABELECIMENTOS COM SUBSTÂNCIAS PERIGOSAS
- ESTABELECIMENTO COM PRODUTOS EXPLOSIVOS
- ZONA DE SEGURANÇA - ESTABELECIMENTOS COM PRODUTOS EXPLOSIVOS

CAOP 2012.1

- Limite de concelho
- Limite de freguesia

Índice	Alterações	Verificado	Data

**AVIPECUÁRIA DO
PENEDO, LDA.**



Título:

INSTALAÇÃO AVÍCOLA EXISTENTE

Estudou:

Substitui:


Escala numérica:

1/25.000

Colaborou:

Substituído por:

Escala gráfica (m):

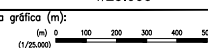

Desenhou:

Gonçalo Correia de Sá

Verificou:

Amélia de Sá

Designação:

ESTUDO DE IMPACTE AMBIENTAL

Nº do Desenho:

EIA-AV-APEN-13

Extrato da Planta de Condicionantes - Outras Condicionantes
do PDM de Leiria à escala de 1/25.000

Data:

Julho / 2016

Folha:

1 / 1

Nº de Ordem: