




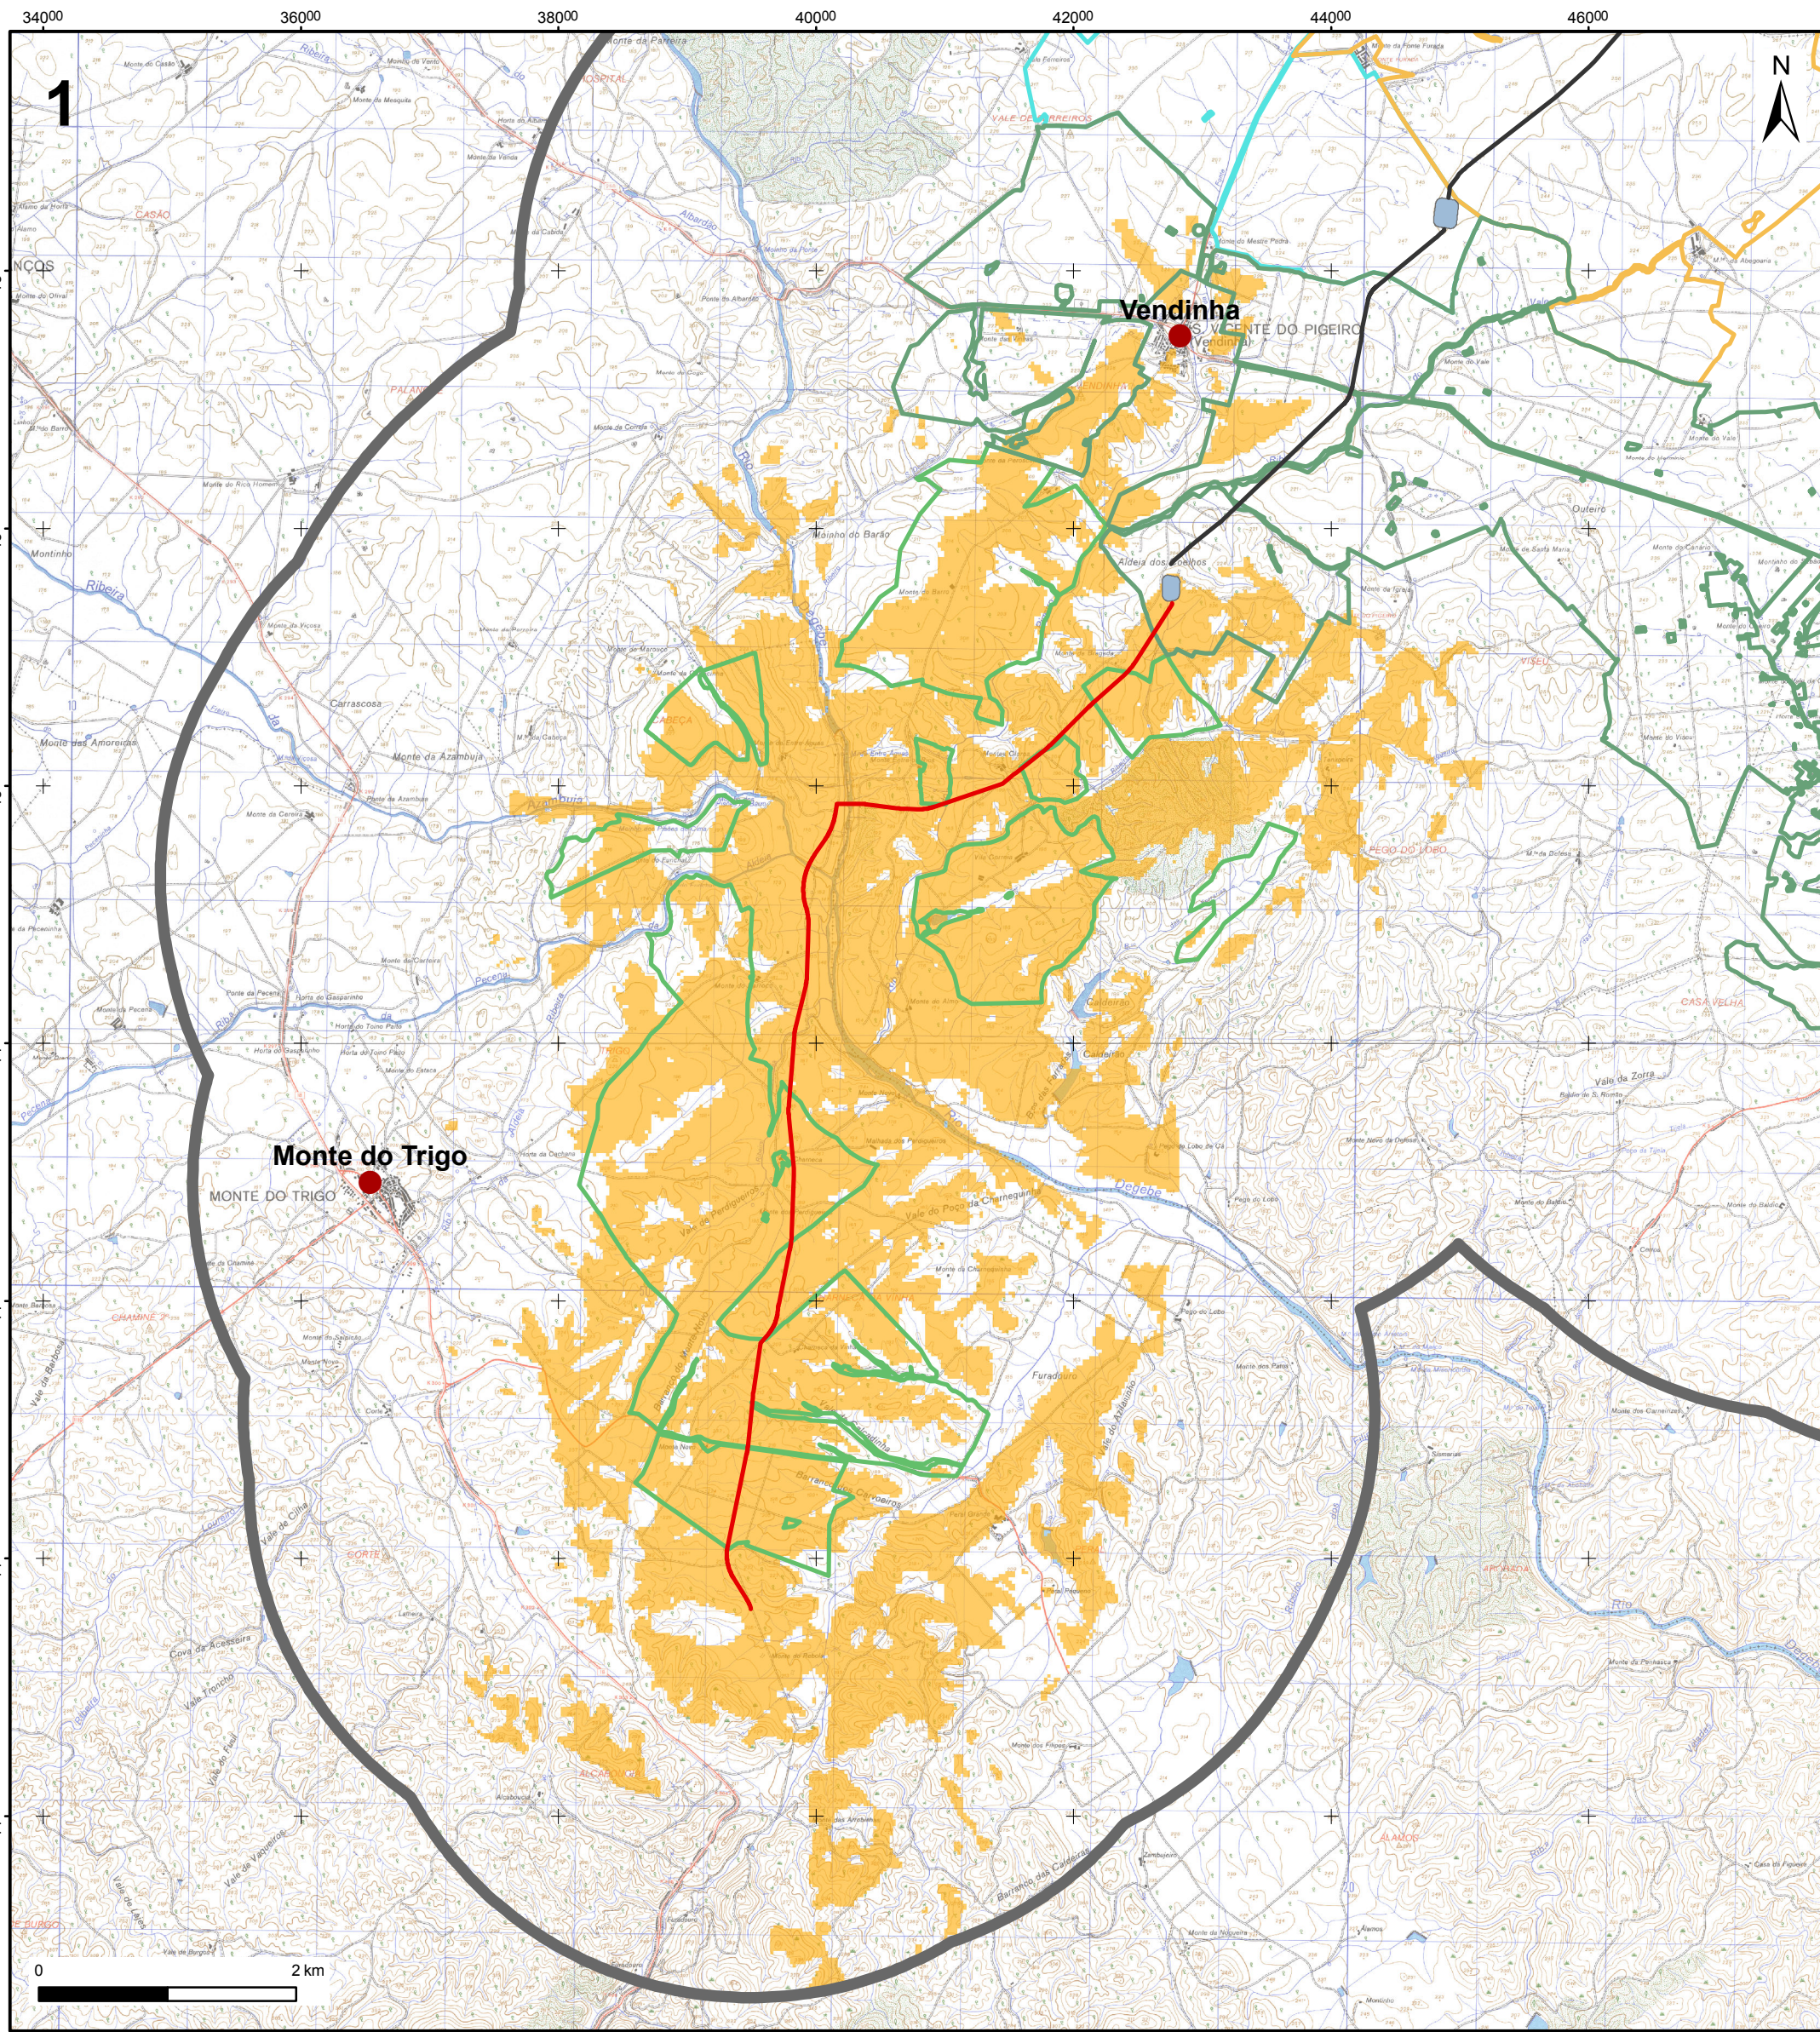


Bacia Visual da Conduta Adutora entre o Canal Álamos-Loureiro e o Reservatório da Bragada (R1)

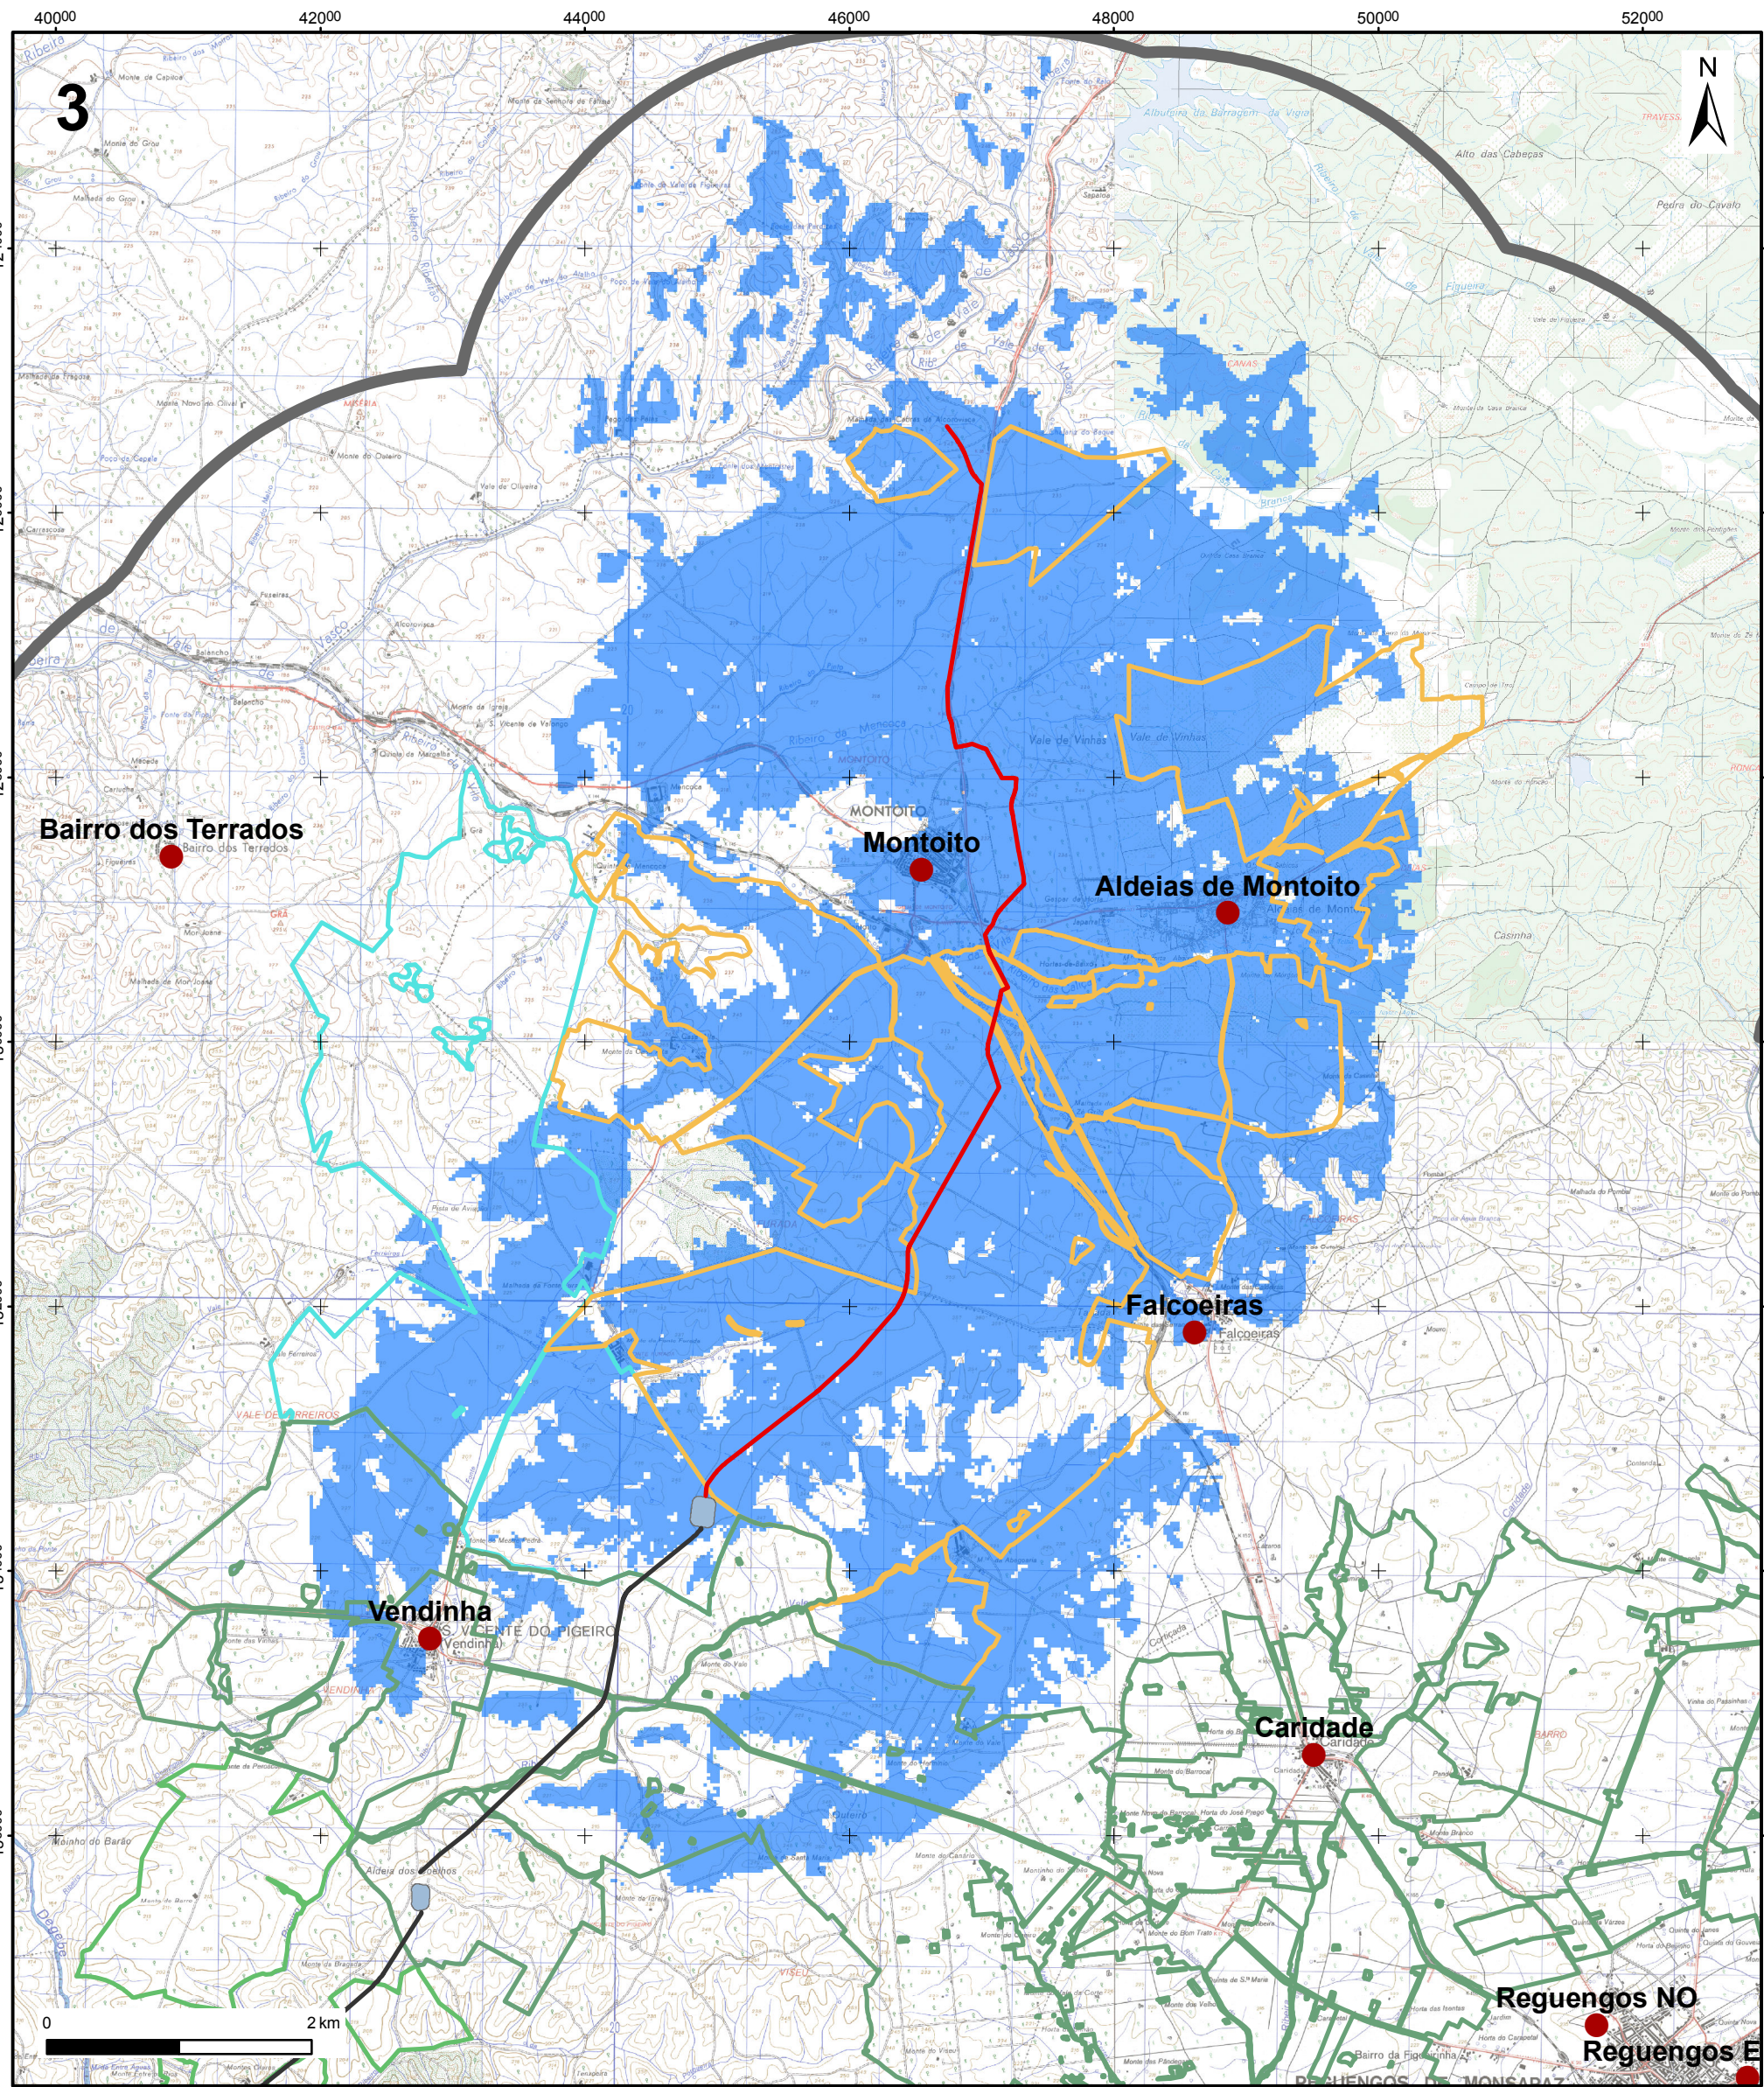

Bacia Visual da Conduta Adutora entre o reservatório da Furada (R2) e o ponto de entrega na Albufeira da Vigia

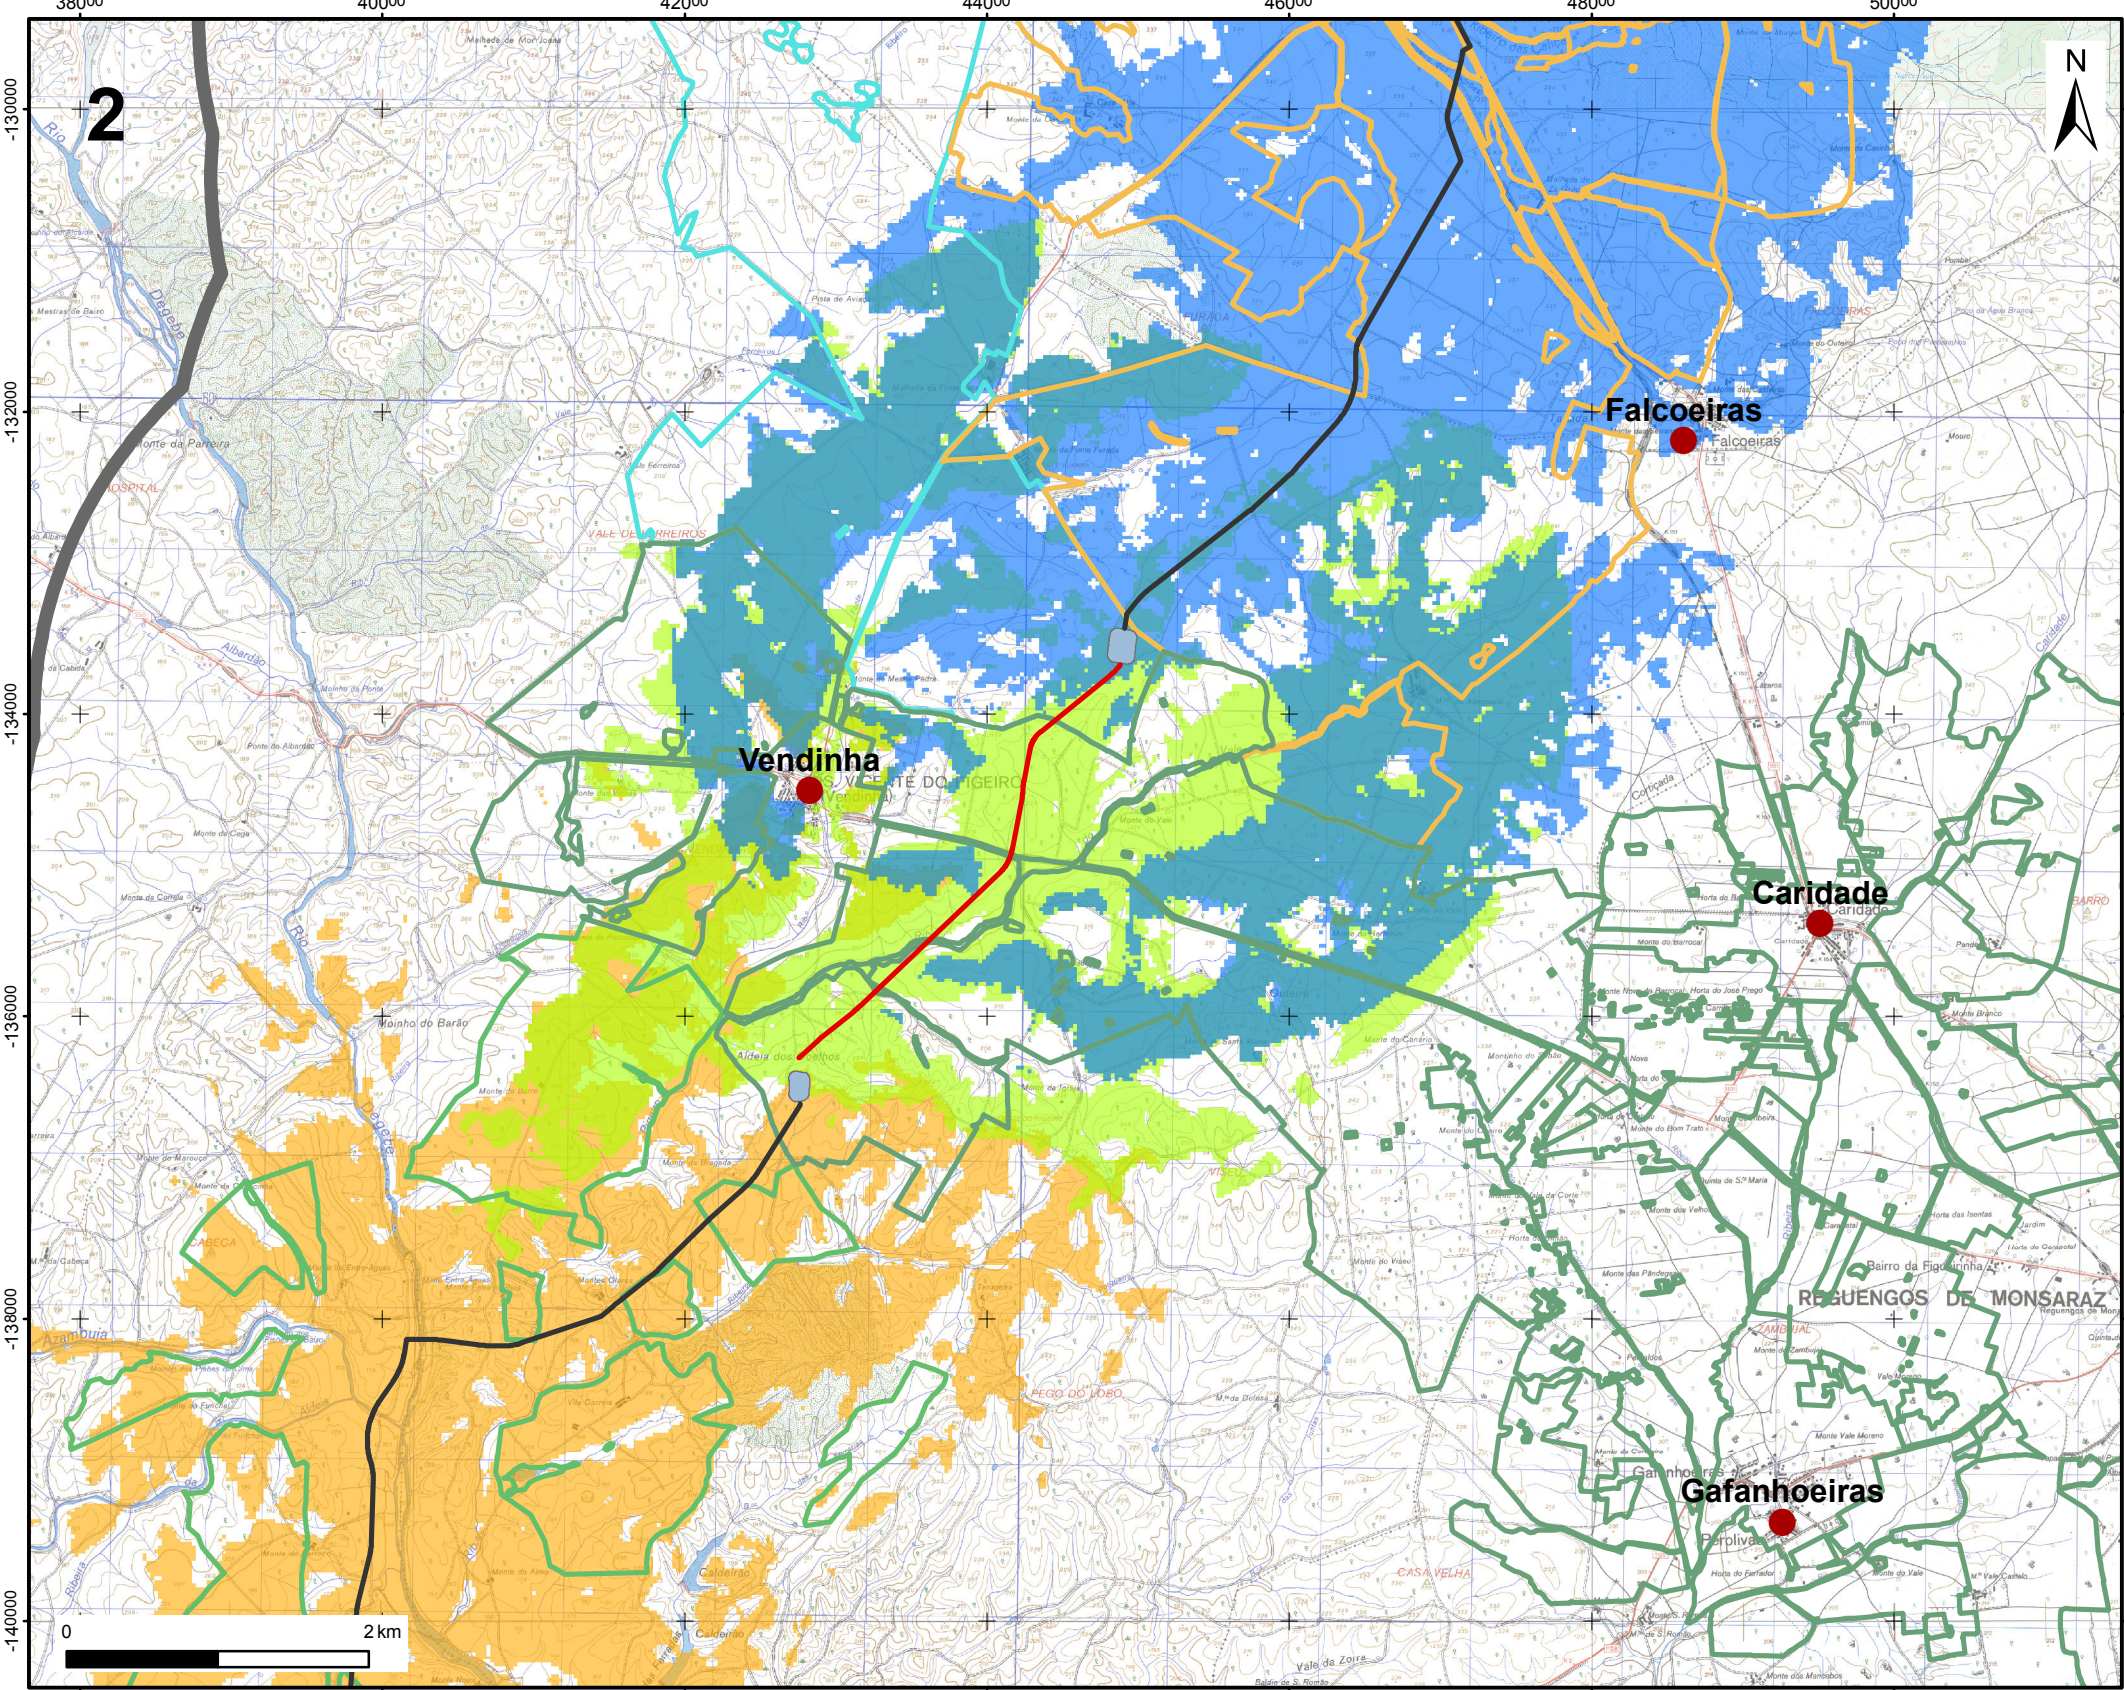

Bacia Visual da Conduta entre a estação elevatória da Bragada e o reservatório da Furada (R2)

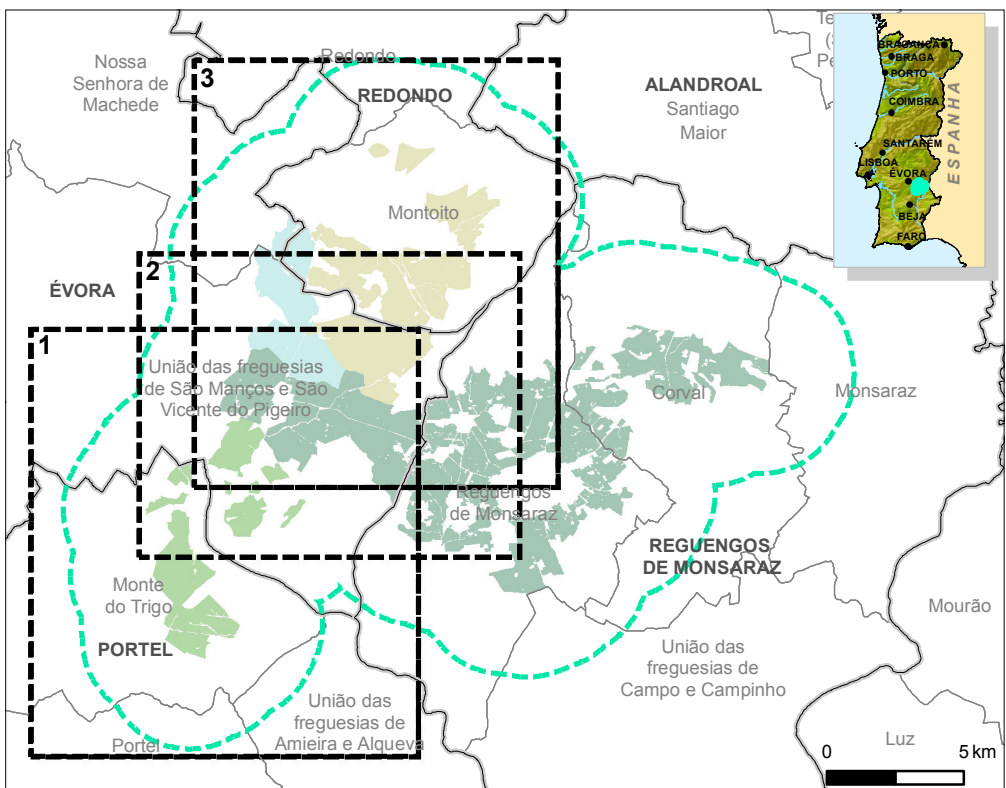

- Limite da área de estudo
 - Sub-bloco de rega da Vendinha
 - Sub-bloco de rega de Montoito
 - Sub-bloco de rega de Reguengos
 - Sub-bloco de rega do Peral
 - Limite de concelho
 - Limite de freguesia
- Fonte: DGT, CAOP (2016)

Bacias Visuais Conduta da Rede Primária

- Pontos de observação
- Limite de área de estudo (3 km)
- Bacia Visual da Conduta Adutora entre o Canal Álamos-Loureiro e o Reservatório da Bragada (R1)
- Bacia Visual da Conduta Adutora entre o reservatório da Furada (R2) e o ponto de entrega na Albufeira da Vigia
- Bacia Visual da Conduta entre a estação elevatória da Bragada e o reservatório da Furada (R2)

Projeto

- Sub-bloco de rega da Vendinha
- Sub-bloco de rega de Montoito
- Sub-bloco de rega de Reguengos
- Sub-bloco de rega do Peral

Adutores

- Rede de rega primária
- Rede de rega secundária

Infra-estruturas

- Estação de filtragem
- Estação elevatória
- Reservatórios
- Restabelecimento viário

- Limite de concelho

Fonte: DGT, CAOP (2016)

Extrato da Carta Militar de Portugal, Esc.: 1/25 000, folhas nº 461.462, 472, 473, 481 e 482, I.GEOE.

Sistema de Coordenadas: ETRS 89, Projeção Mercator Transverso.

Revisão	Descrição	Data	Rubrica
EMPRESA DE DESENVOLVIMENTO E INFRAESTRUTURAS DO ALQUEVA			
Projeto de Execução e Estudo de Impacte Ambiental do Circuito Hidráulico de Reguengos e respetivo Bloco de Rega			
ESTUDO DE IMPACTE AMBIENTAL			
Bacias Visuais das Condutas da Rede Primária			
Projetou	2018/04 P.I.Robalo	Substitui des. nº	ESCALAS: DESENHO Nº
Desenhou	2018/04 T.C.Peralta	Substituído por des. nº	
Verificou	2018/04 P.I.Robalo	Nº do arquivo	
			A1
			1: 50 000
			Ad1
			1 - 1