

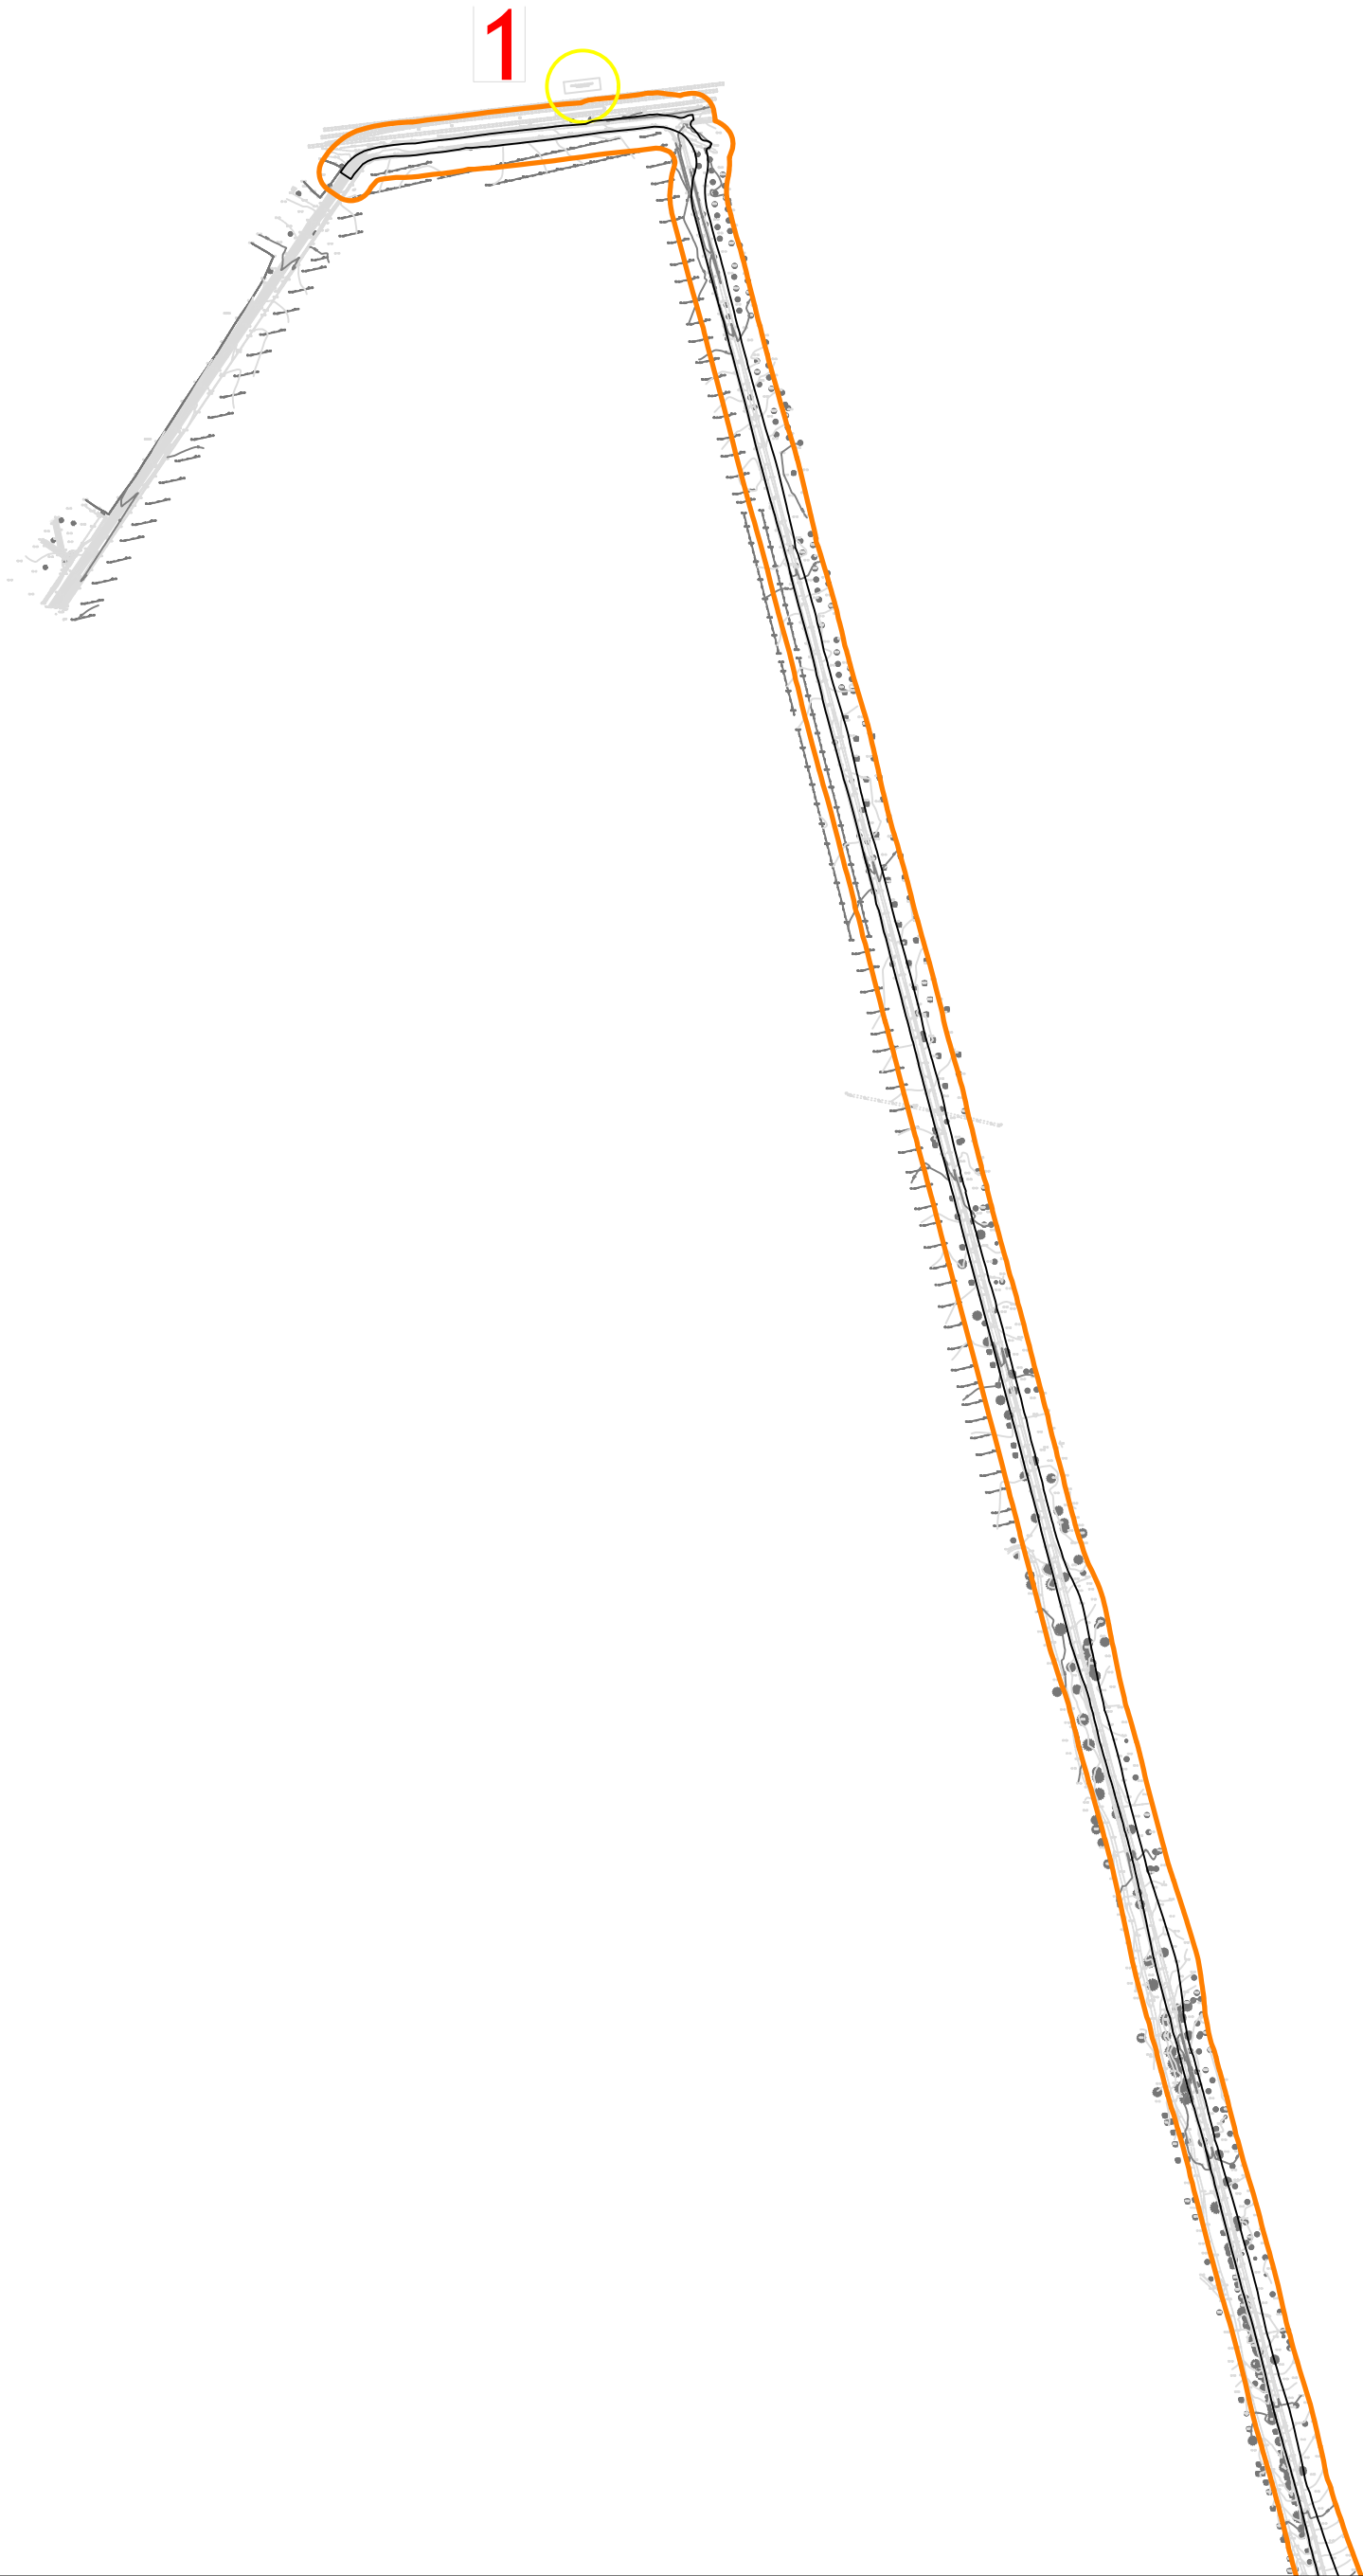


LEGENDA


- Área de incidência do projeto
- n.º 1 - Gare de Pegões

	Projeto: 577_16	
	Descritor de Património	
Folha: 2.01	Estudo de Impacte Ambiental	
	Linha Divor - Pegões, a 400kV	
	(Setúbal, Évora)	
Escala: 1:5000	Projeto de execução	
Coord:	Executado por: João Albergaria	07/11/2017
Datum Lx		

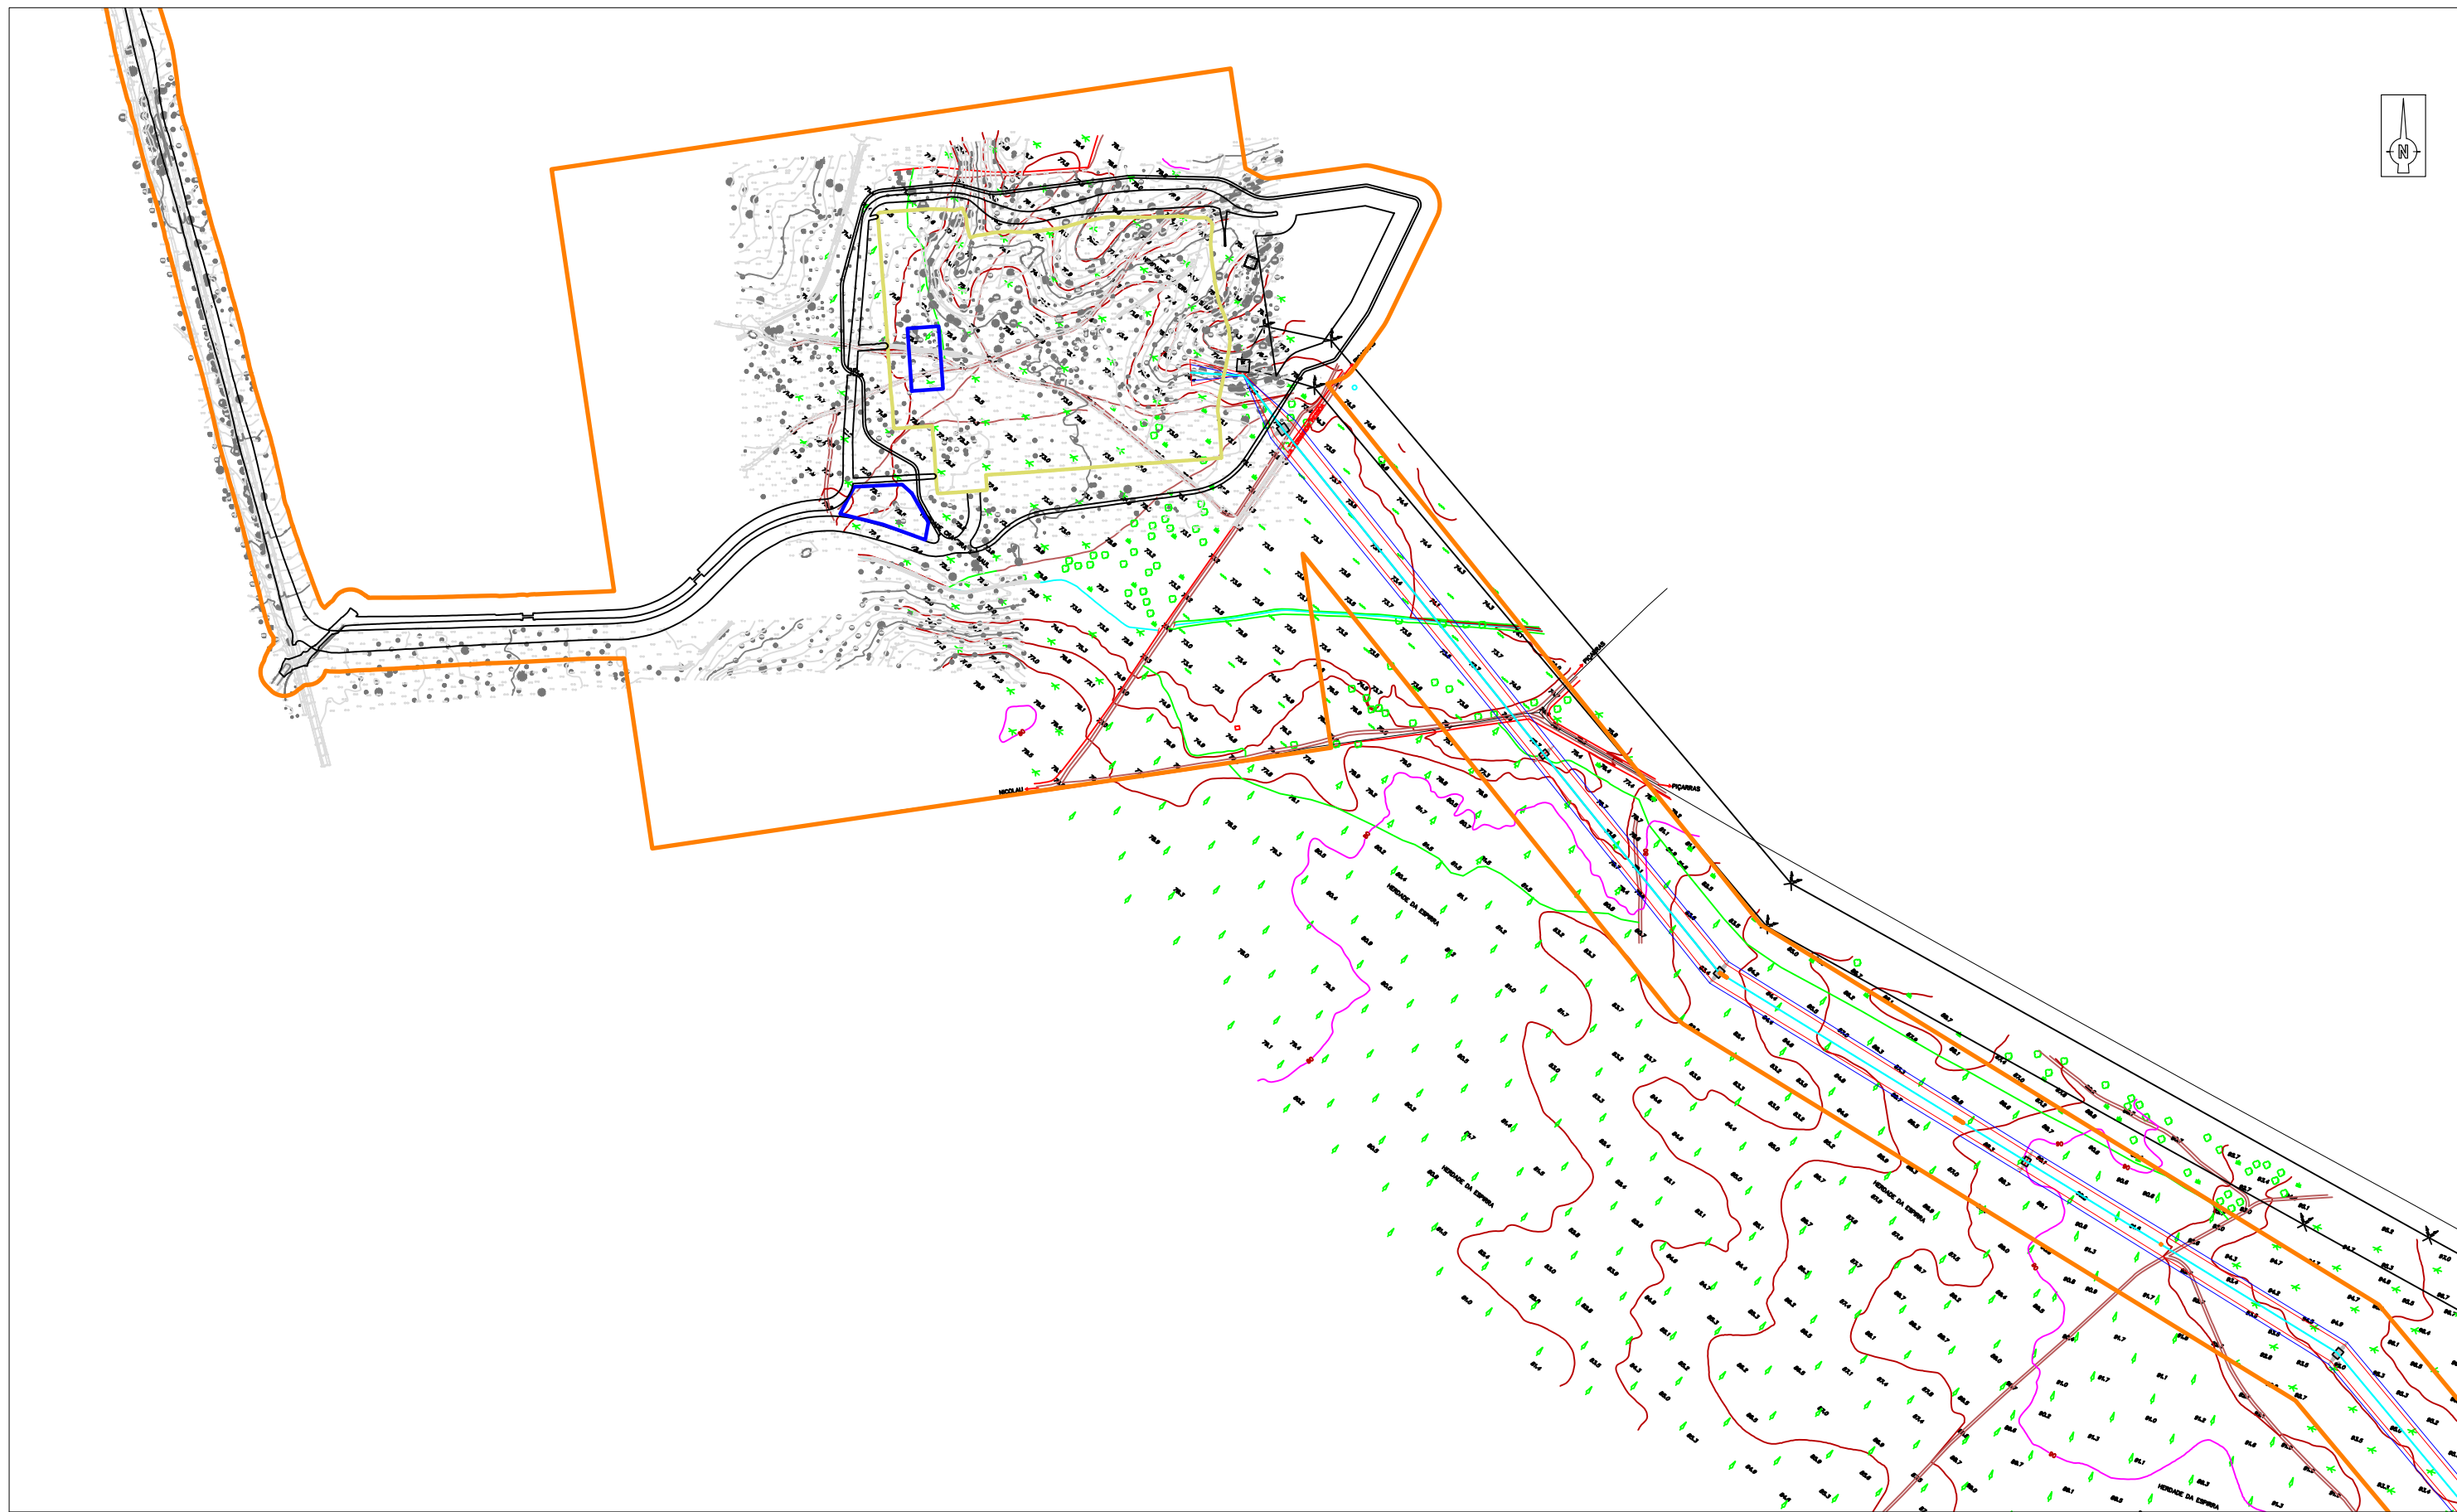

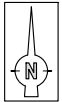



LEGENDA				Projeto: 577_16	
	Folha: 2.02			Descritor de Património	
				Estudo de Impacte Ambiental	
				Linha Divor - Pegões, a 400kV (Setúbal, Évora)	
				Projeto de execução	
				Coord:	Executado por: João Albergaria
				Datum Lx	07/11/17

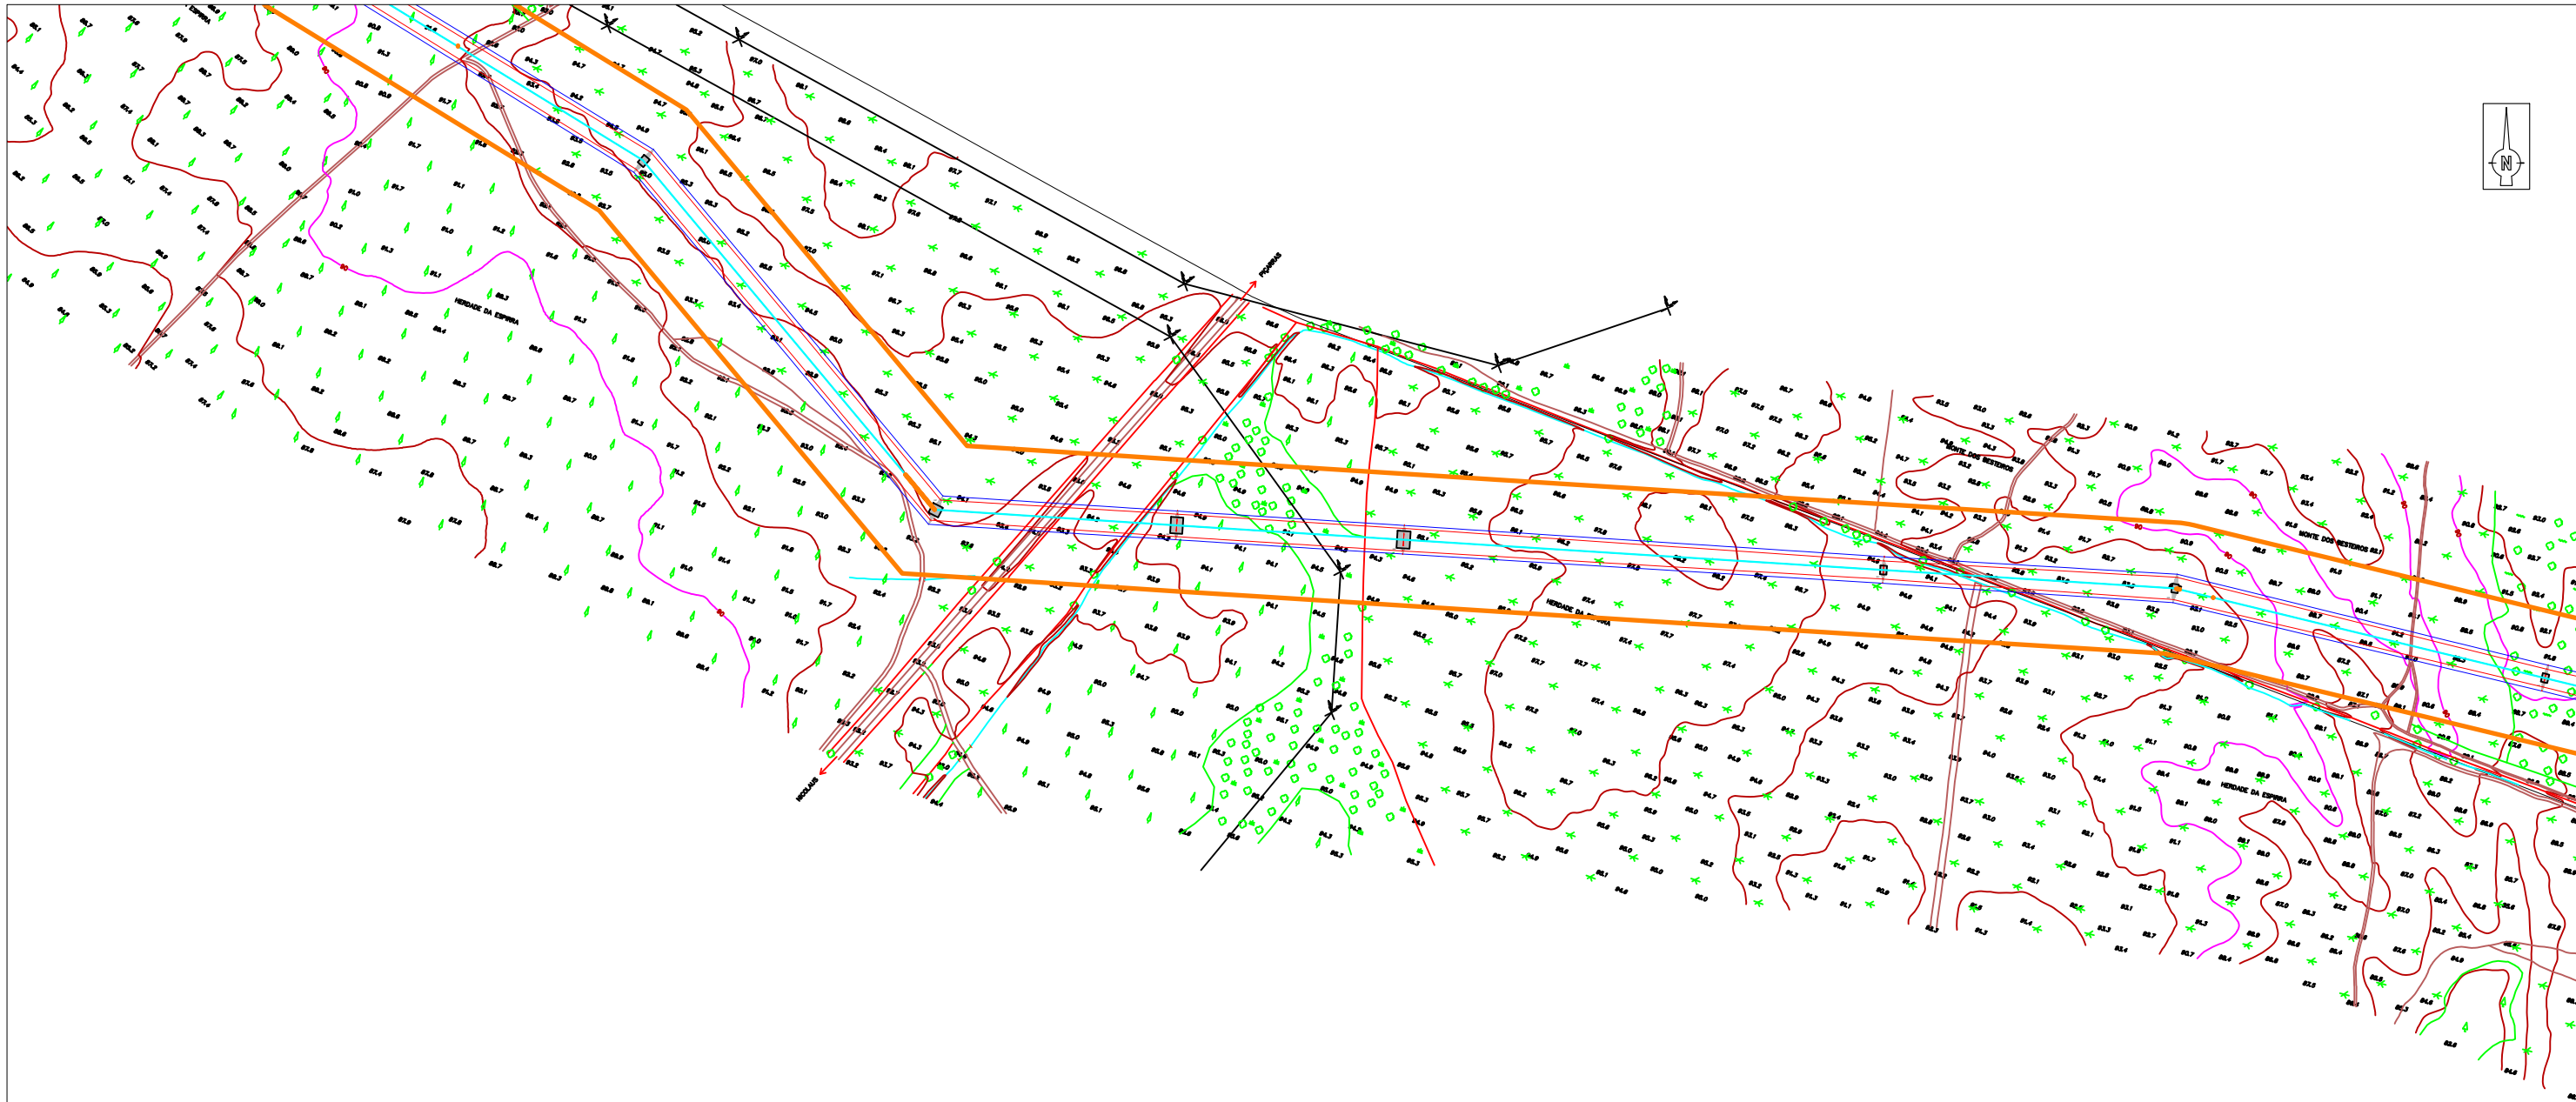

LEGENDA

Área de incidência do projeto


 Folha: 2.03	Projeto: 577_16 Descritor de Património Estudo de Impacte Ambiental Linha Divor - Pegões, a 400kV (Setúbal, Évora)		
	Projeto de execução		
Escala: 1:5000			
Coord: Datum Lx	Executado por: João Albergaria		07/11/17

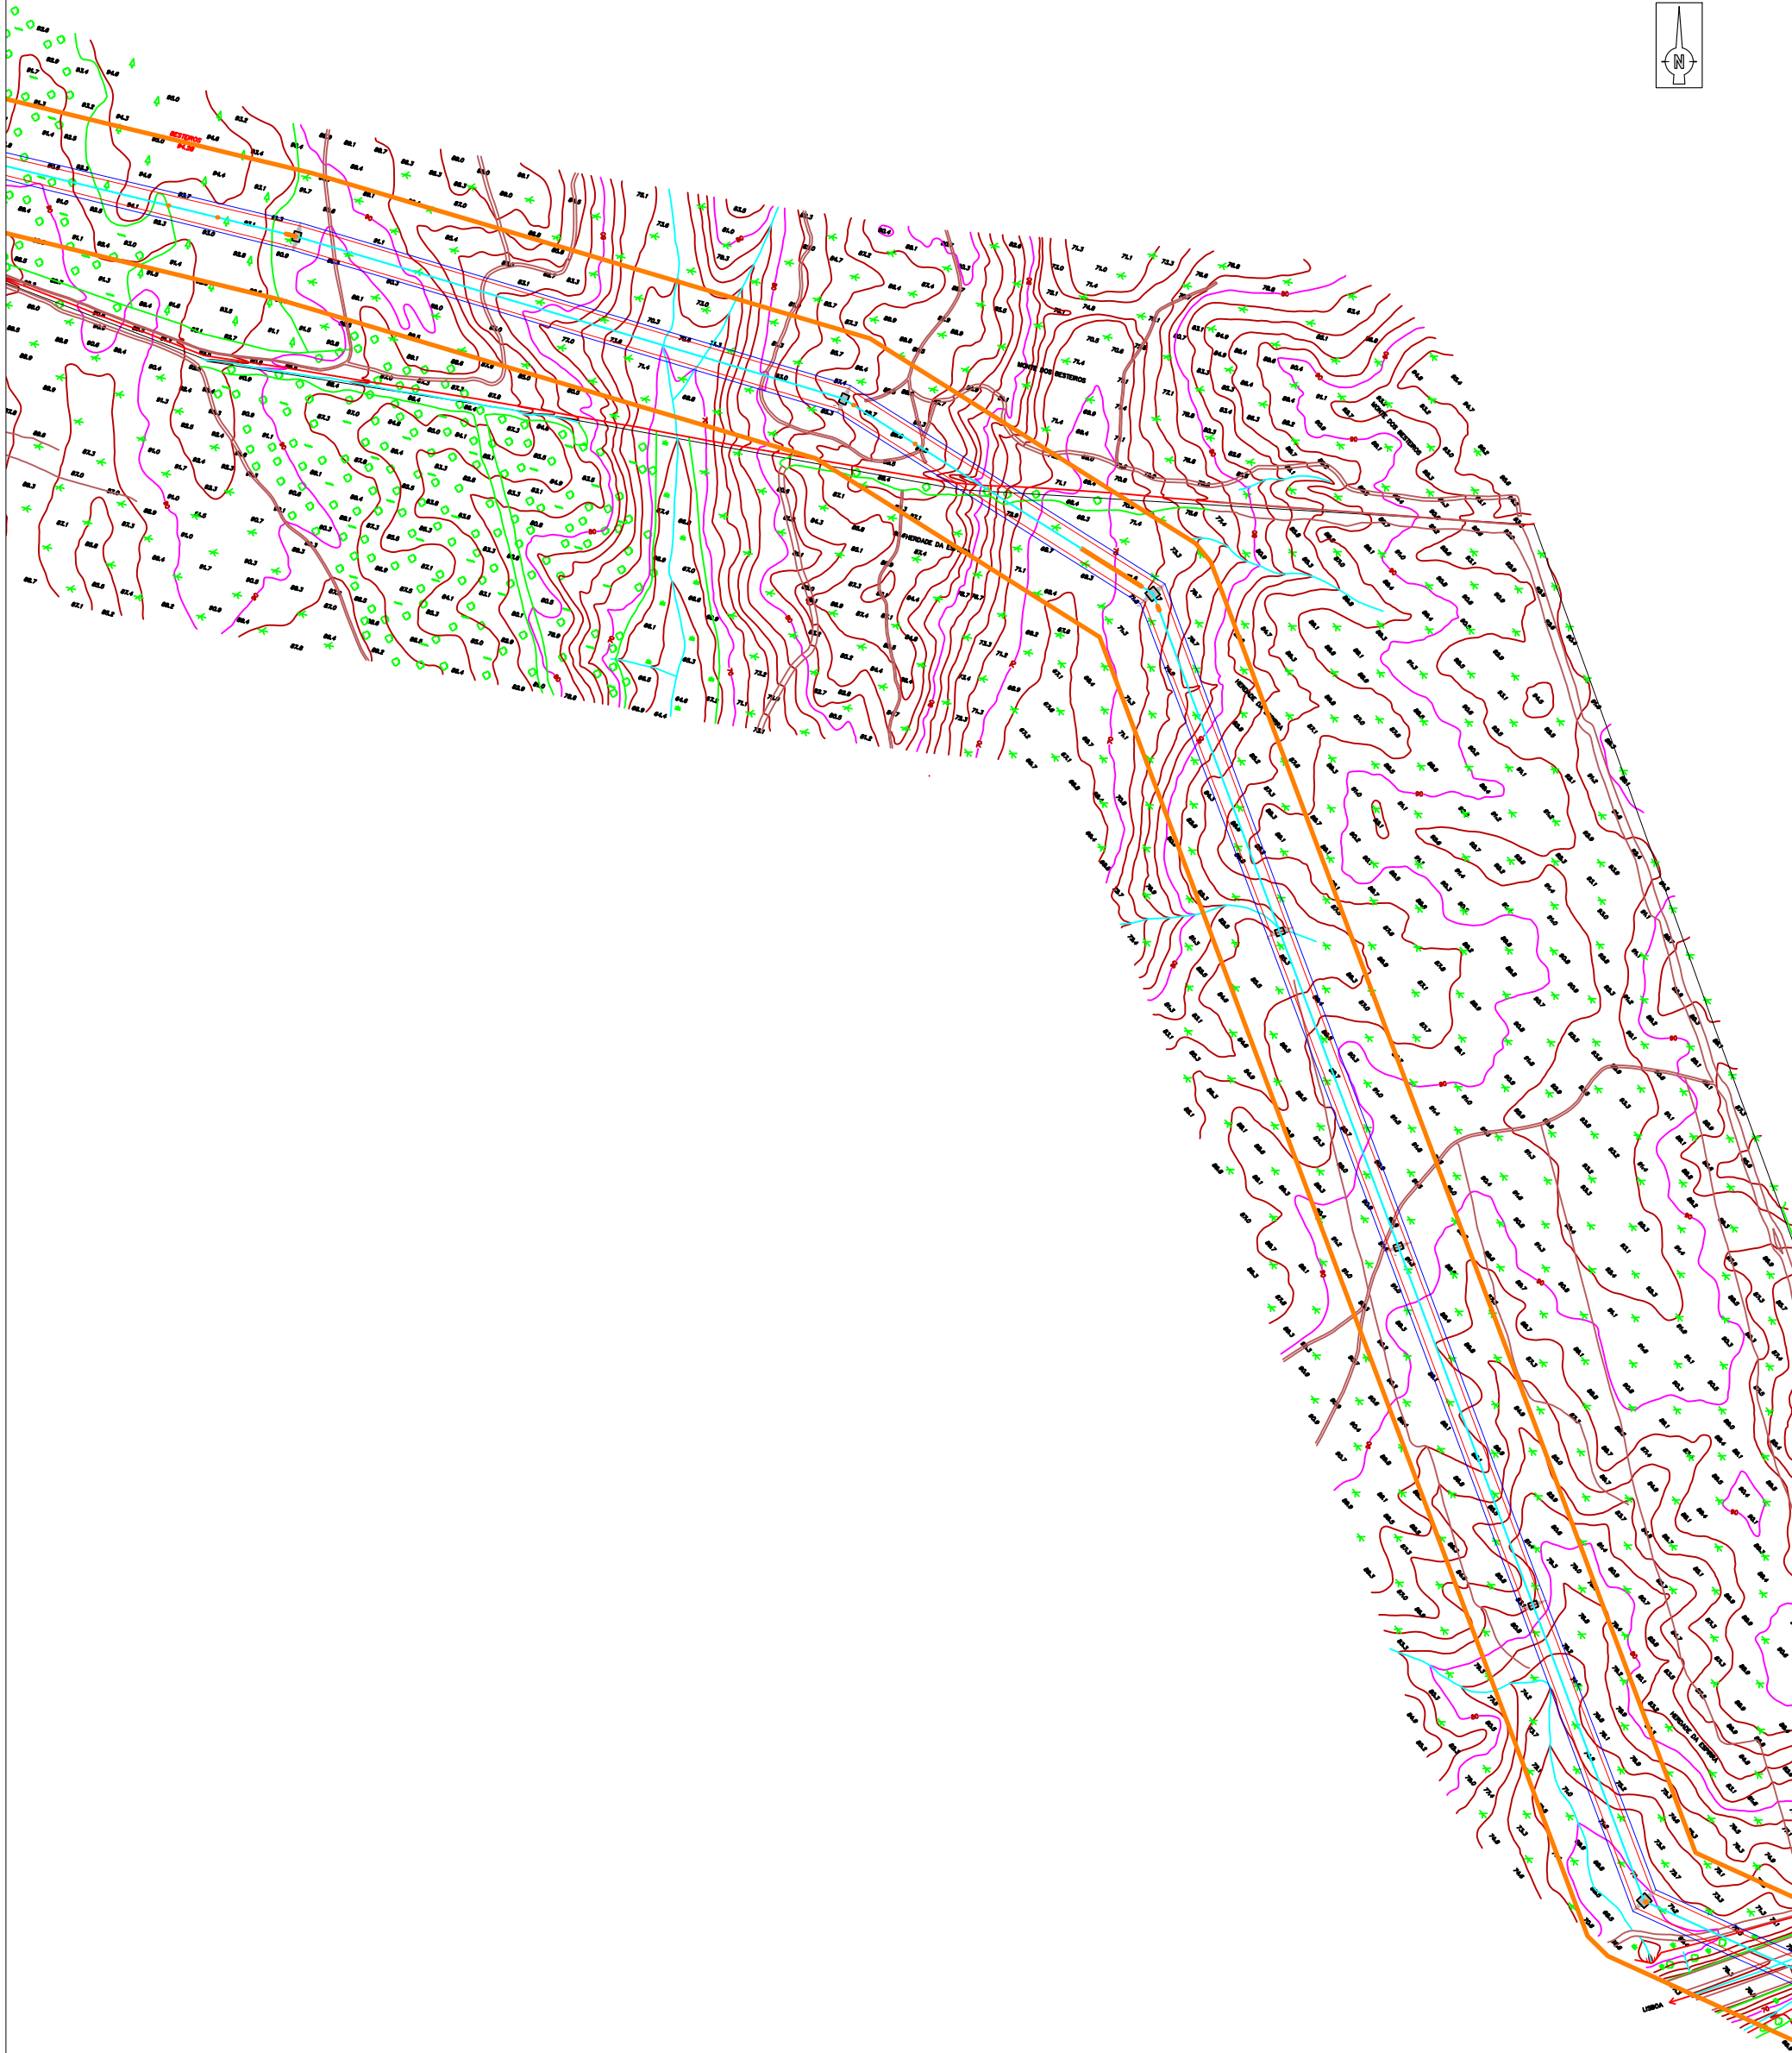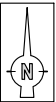


LEGENDA

 Área de incidência do projeto

	Projeto: 577_16	
Folha: 2.04	Descritor de Património	
	Estudo de Impacte Ambiental	
	Linha Divor - Pegões, a 400kV	
	(Setúbal, Évora)	
Escala: 1:5000	Projeto de execução	
Coord: Datum Lx	Executado por: João Albergaria	07/11/2017

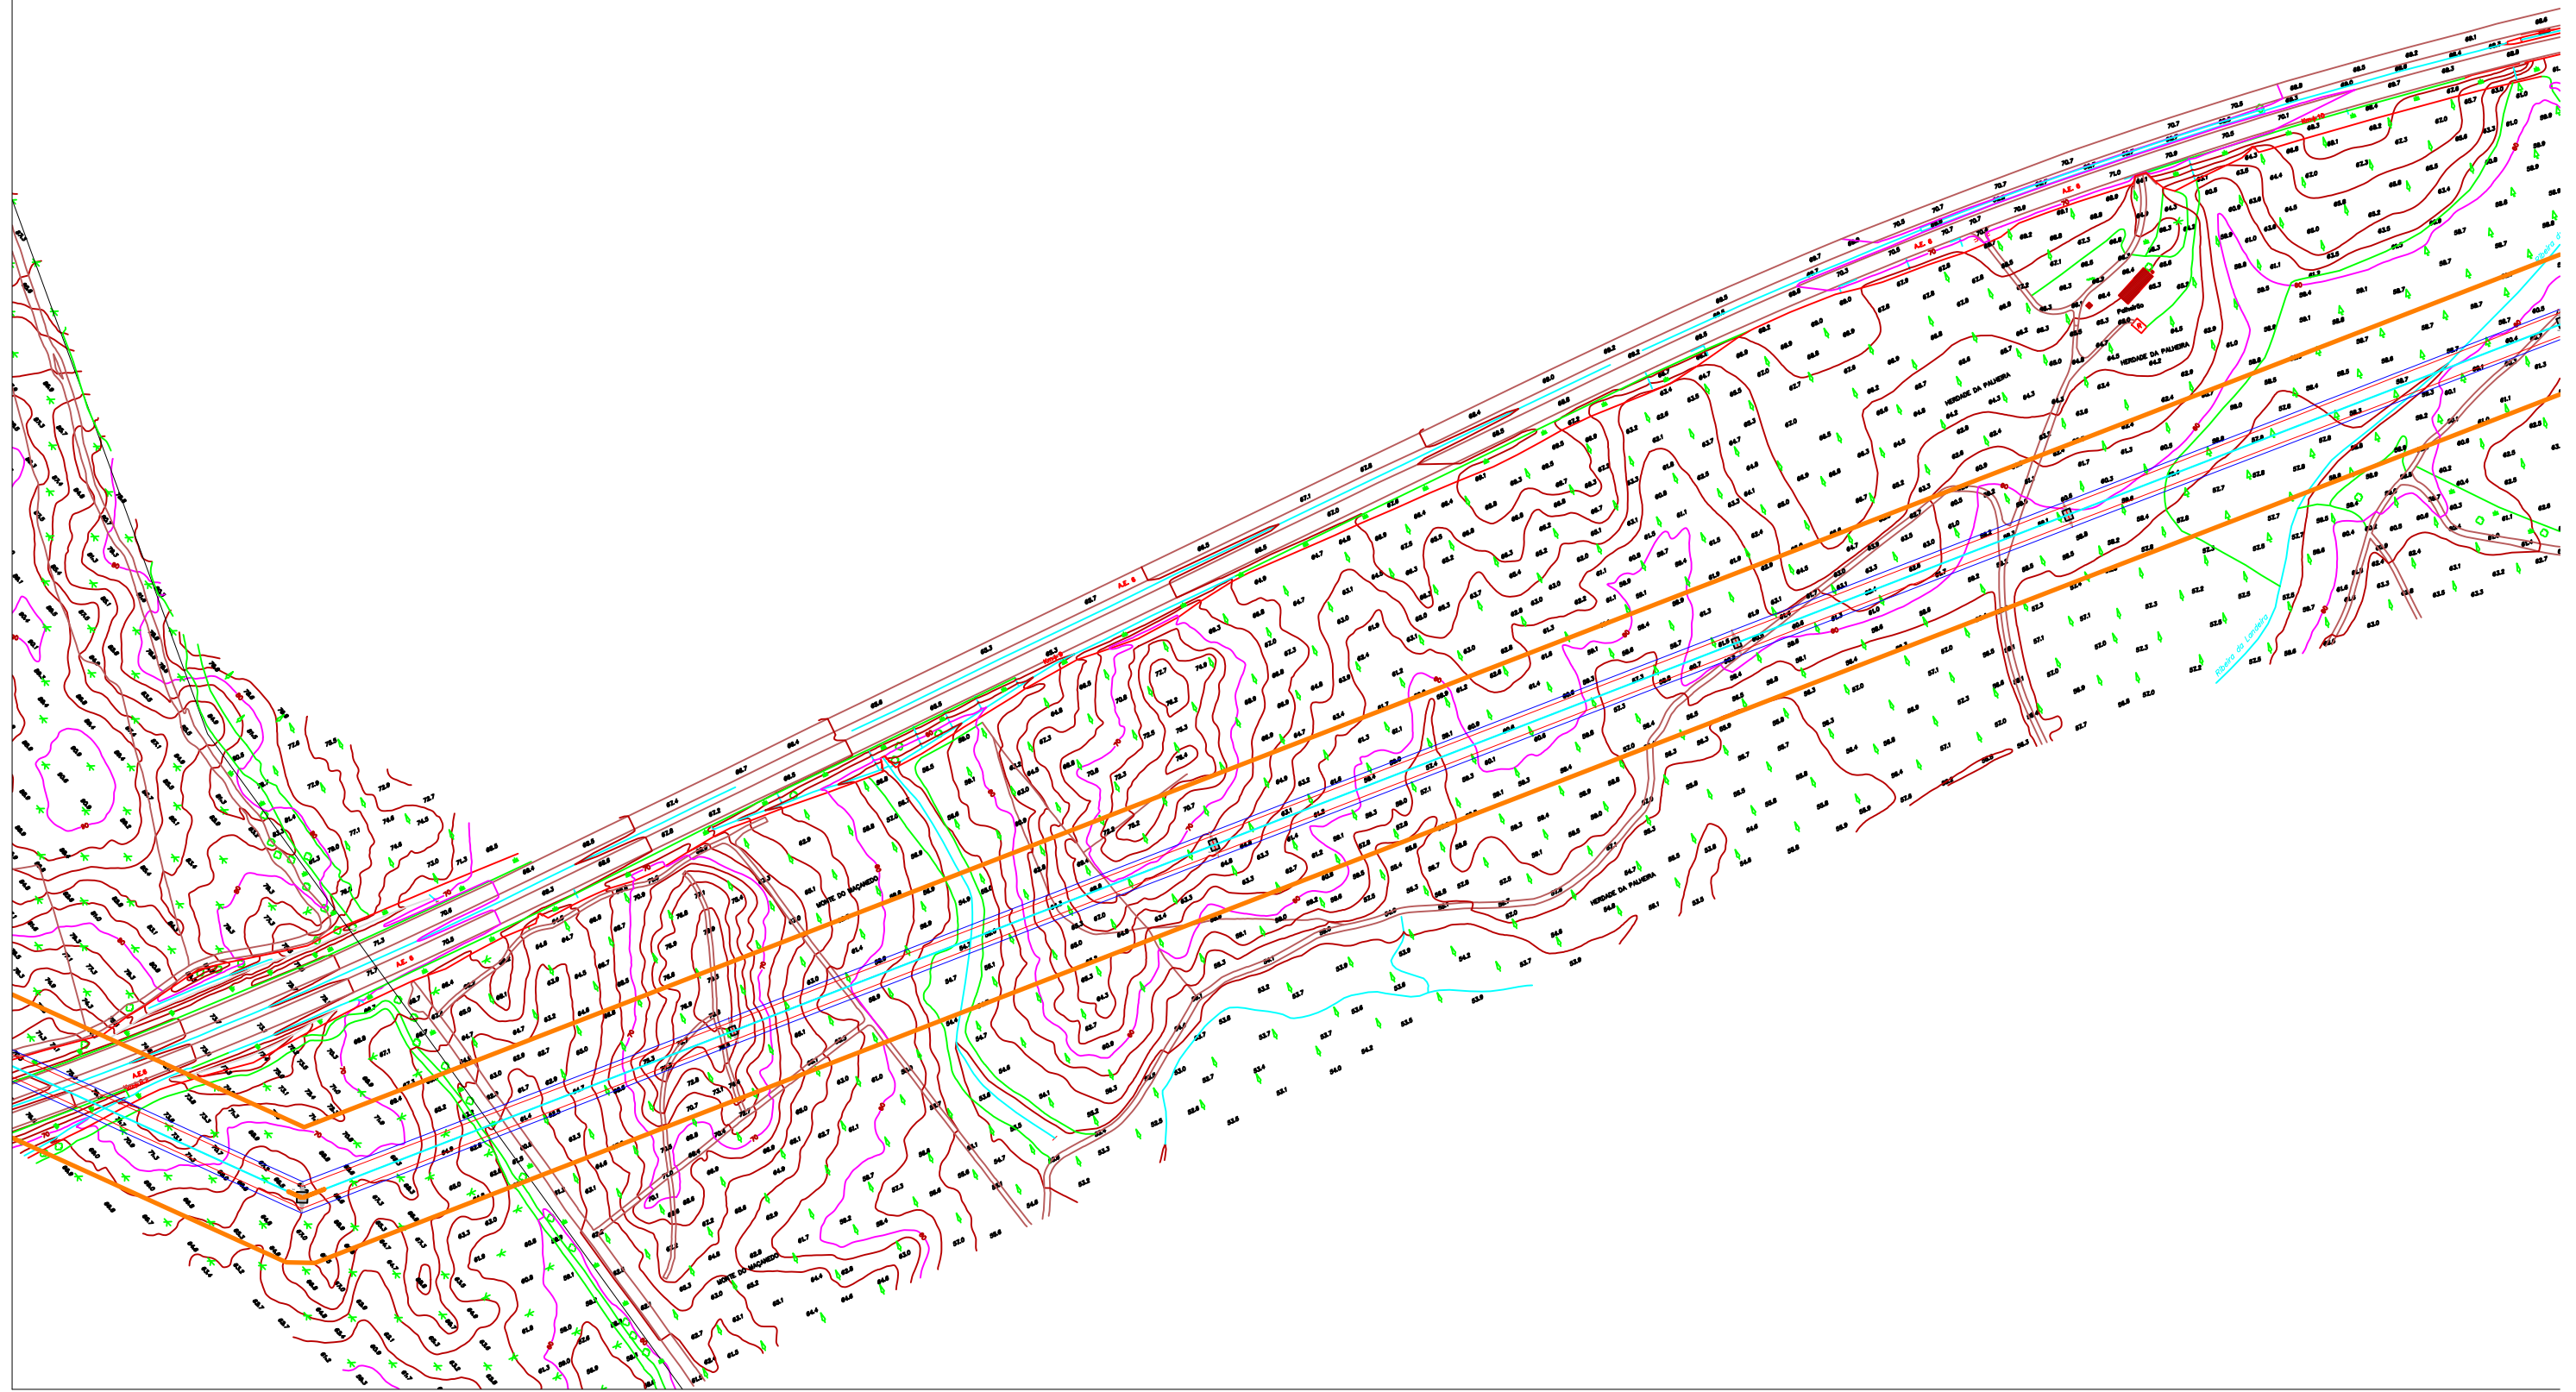



Área de incidência do projeto

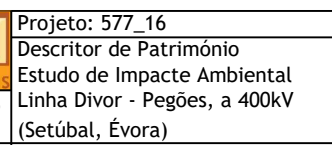

Projeto de execução

Executado por: João Albergaria	07
--------------------------------	----

7/11/2

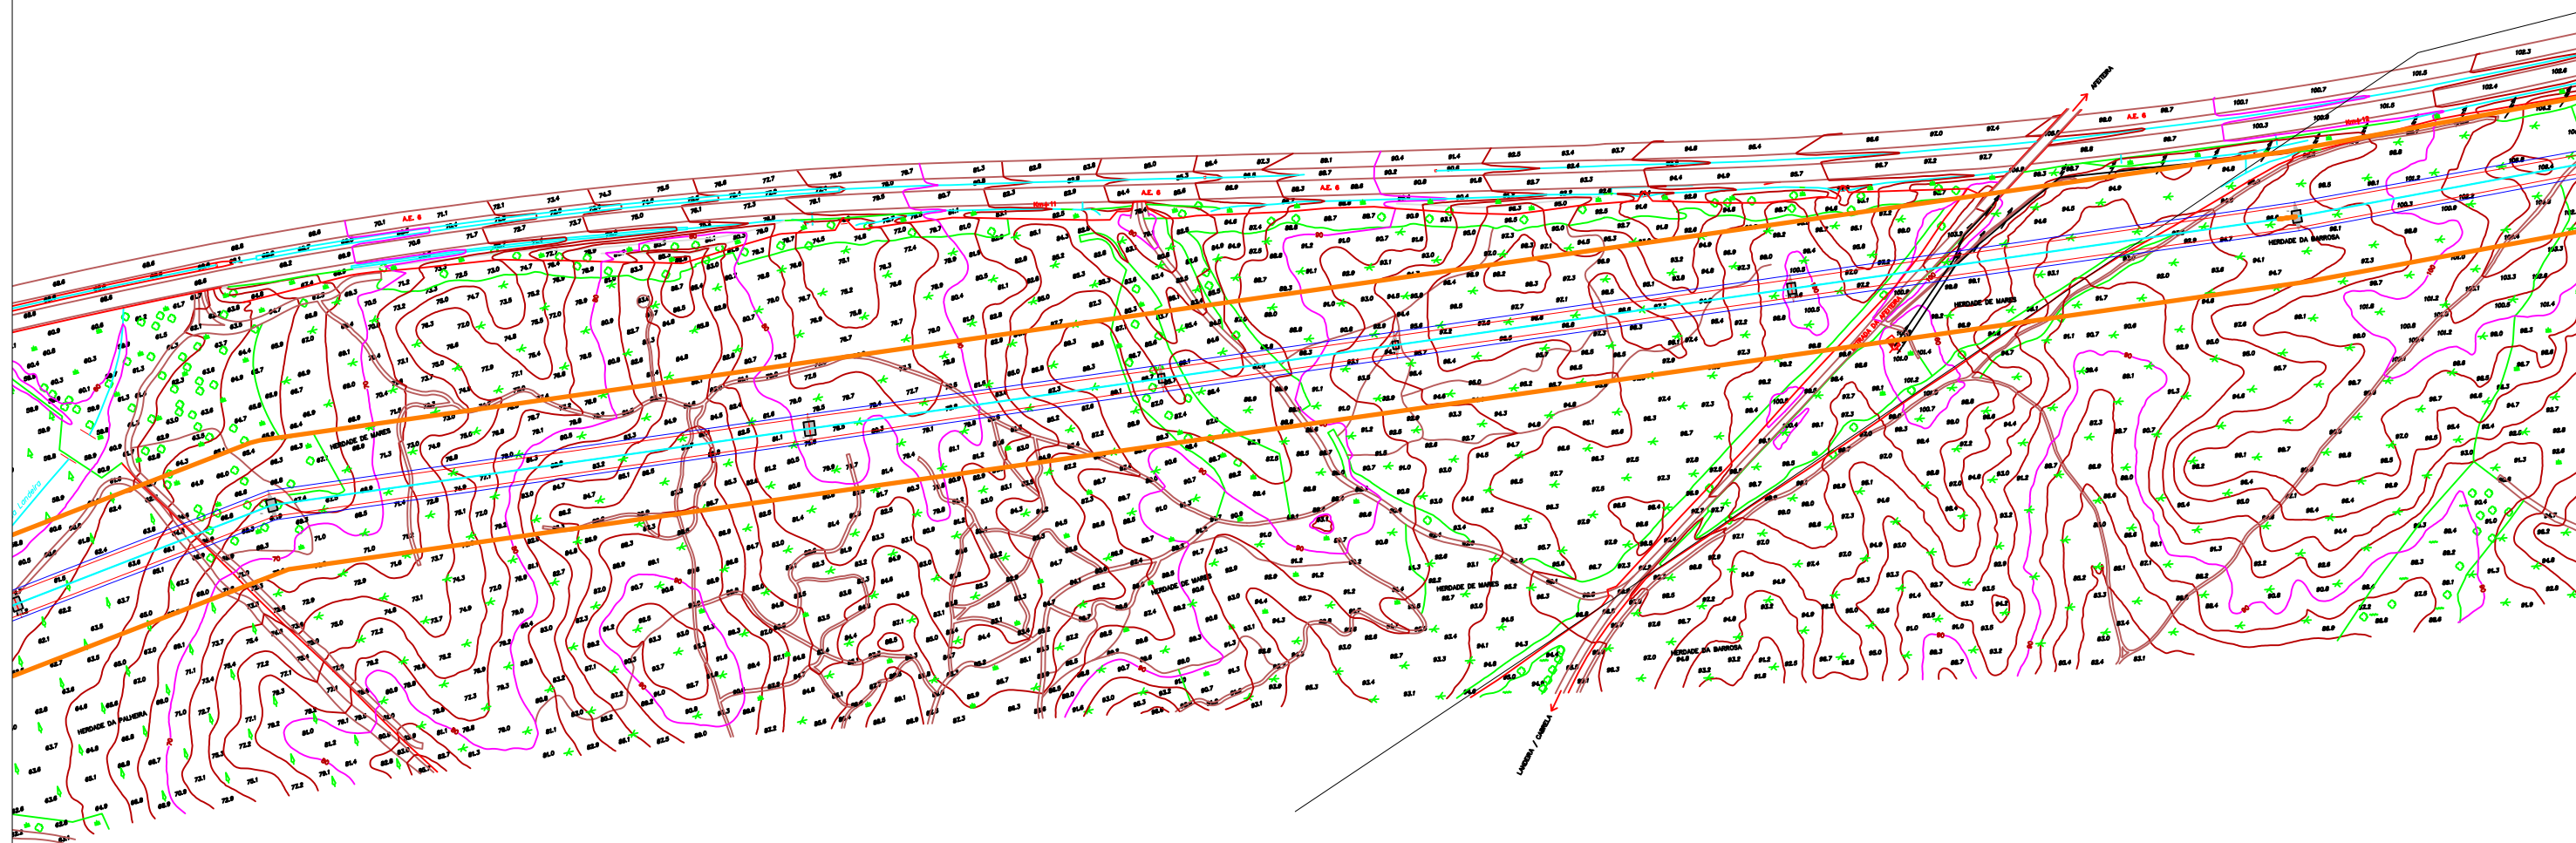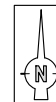

LEGENDA

Área de incidência do projeto



Projeto: 577_16
Descritor de Património
Estudo de Impacte Ambiental
Linha Divor - Pegões, a 400kV
(Setúbal, Évora)

Folha: 2.06



Escala:
1:5000

Coord:
Datum Lx

Projeto de execução

Executado por: João Albergaria

07/11/17

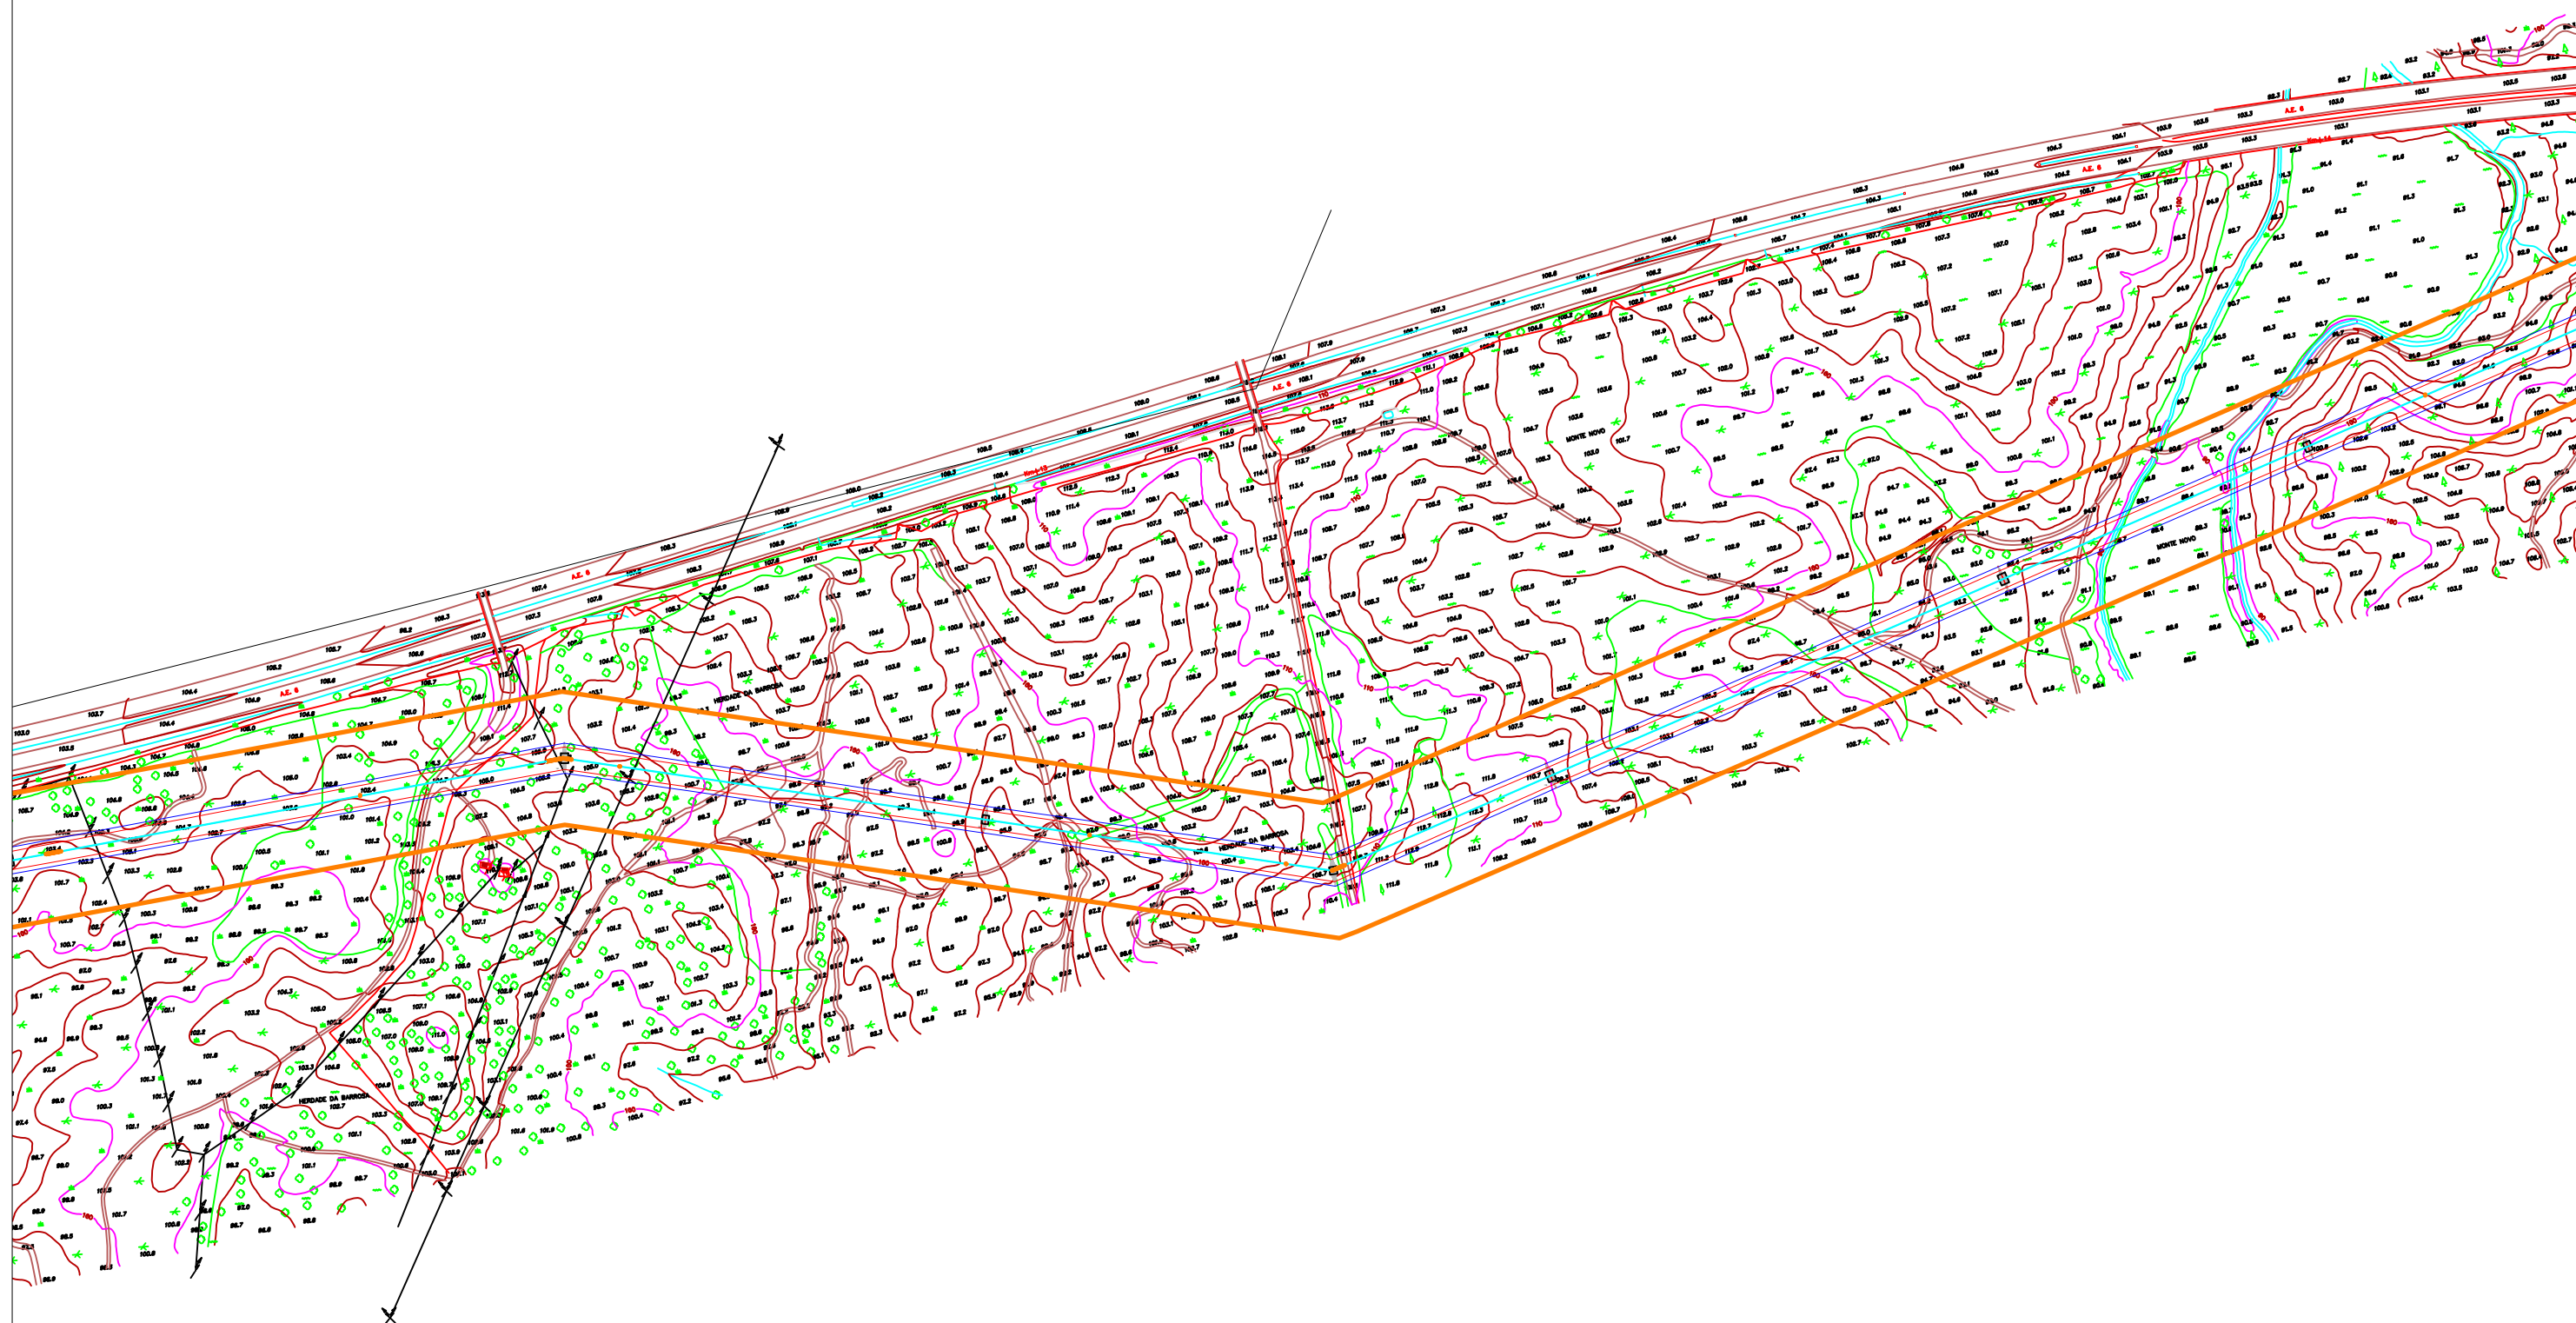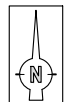

LEGENDA



Área de incidência do projeto



Projeto: 577_16
Descritor de Património
Estudo de Impacte Ambiental
Linha Divor - Pegões, a 400kV
(Setúbal, Évora)

Escala:
1:5000
Coord:
Datum Lx


Projeto de execução
Executado por: João Albergaria 07/11/17

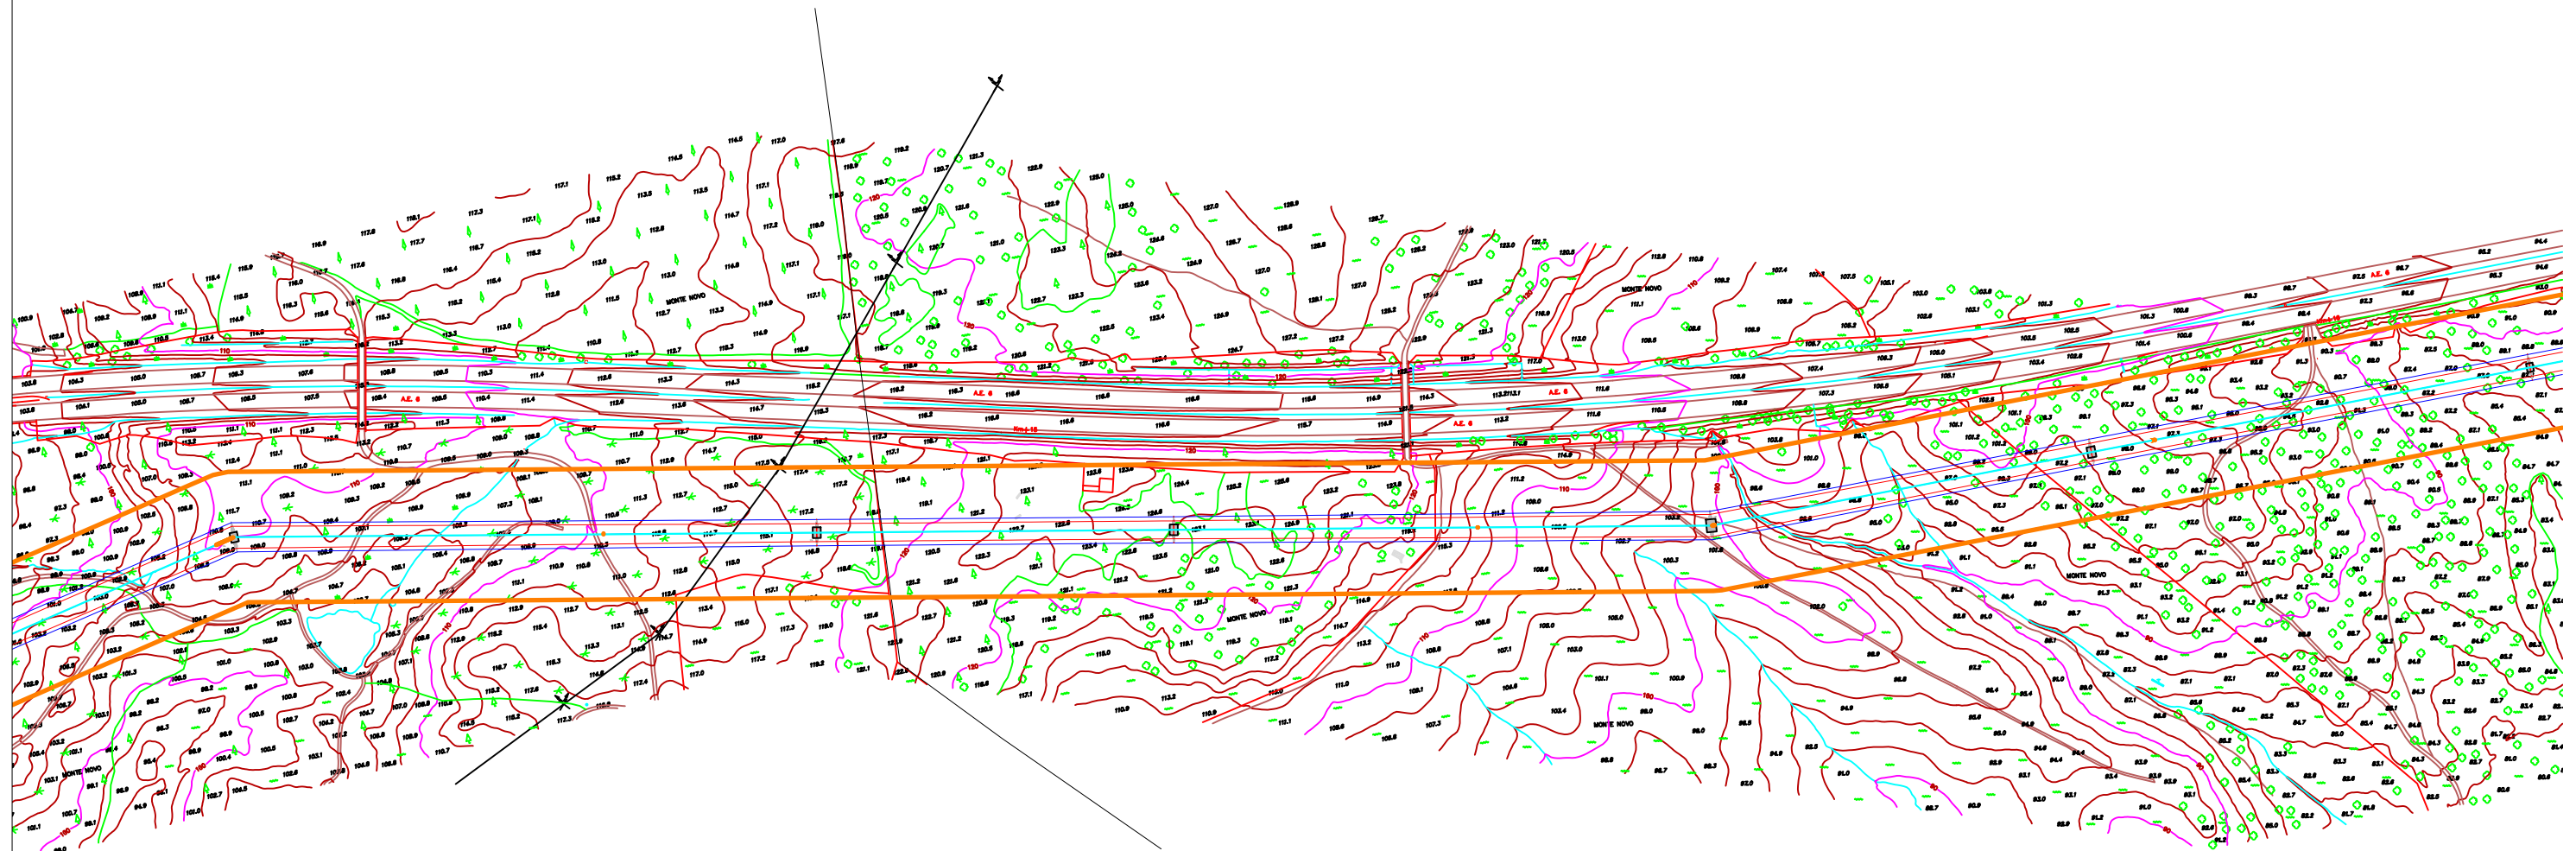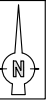

LEGENDA

Área de incidência do projeto

 Folha: 2.08	Projeto: 577_16 Descritor de Património Estudo de Impacte Ambiental Linha Divor - Pegões, a 400kV (Setúbal, Évora)	
	Escala: 1:5000	Projeto de execução
Coord: Datum Lx	Executado por: João Albergaria 07/11/17	


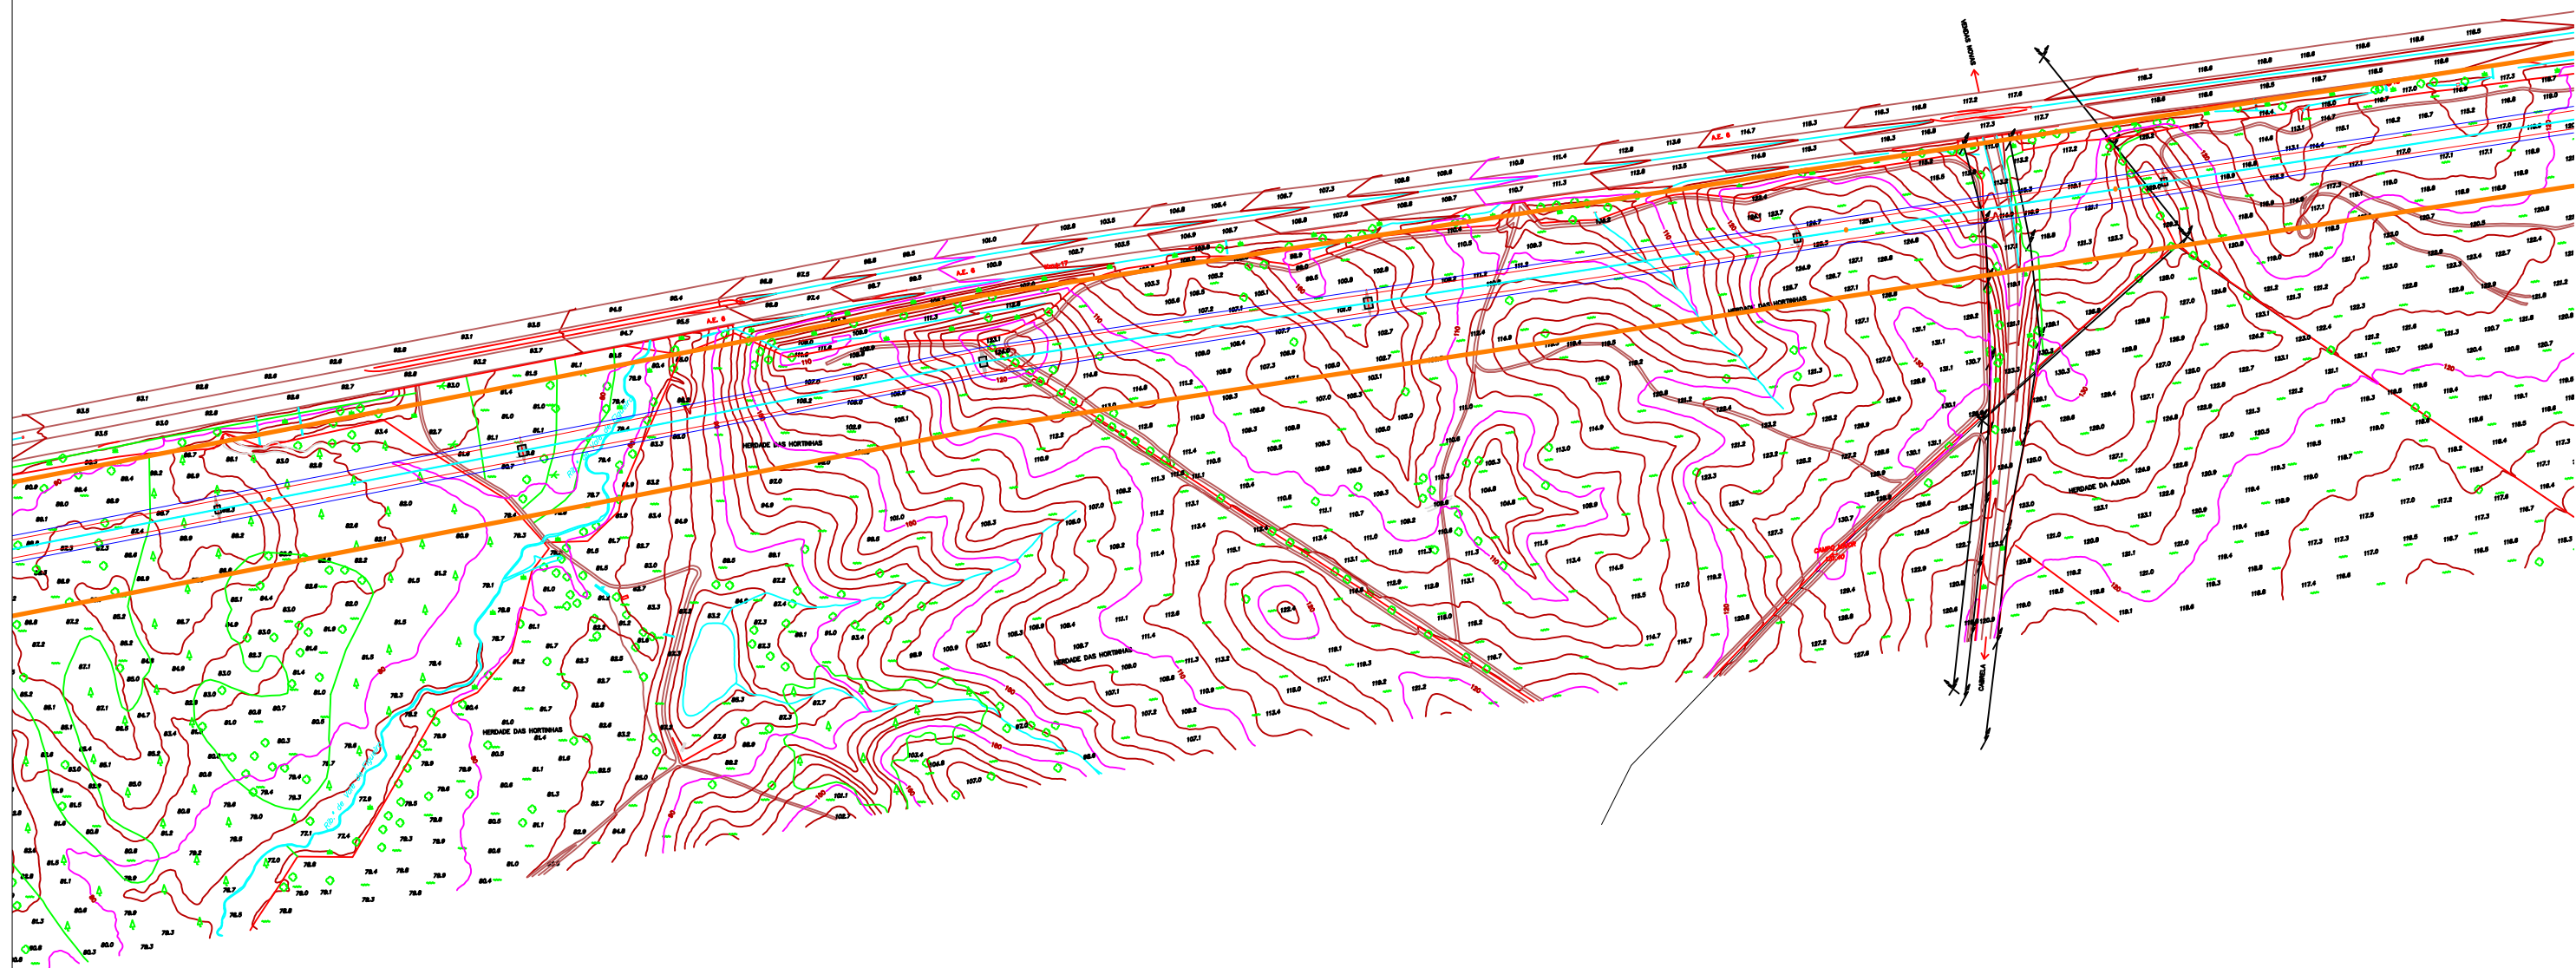


LEGENDA

Área de incidência do projeto

	Projeto: 577_16	
	Descritor de Património	
Folha: 2.09	Estudo de Impacte Ambiental	
	Linha Divor - Pegões, a 400kV	
	(Setúbal, Évora)	
Escala: 1:5000	Projeto de execução	
Coord:	Executado por: João Albergaria	
Datum Lx		

07/11/17

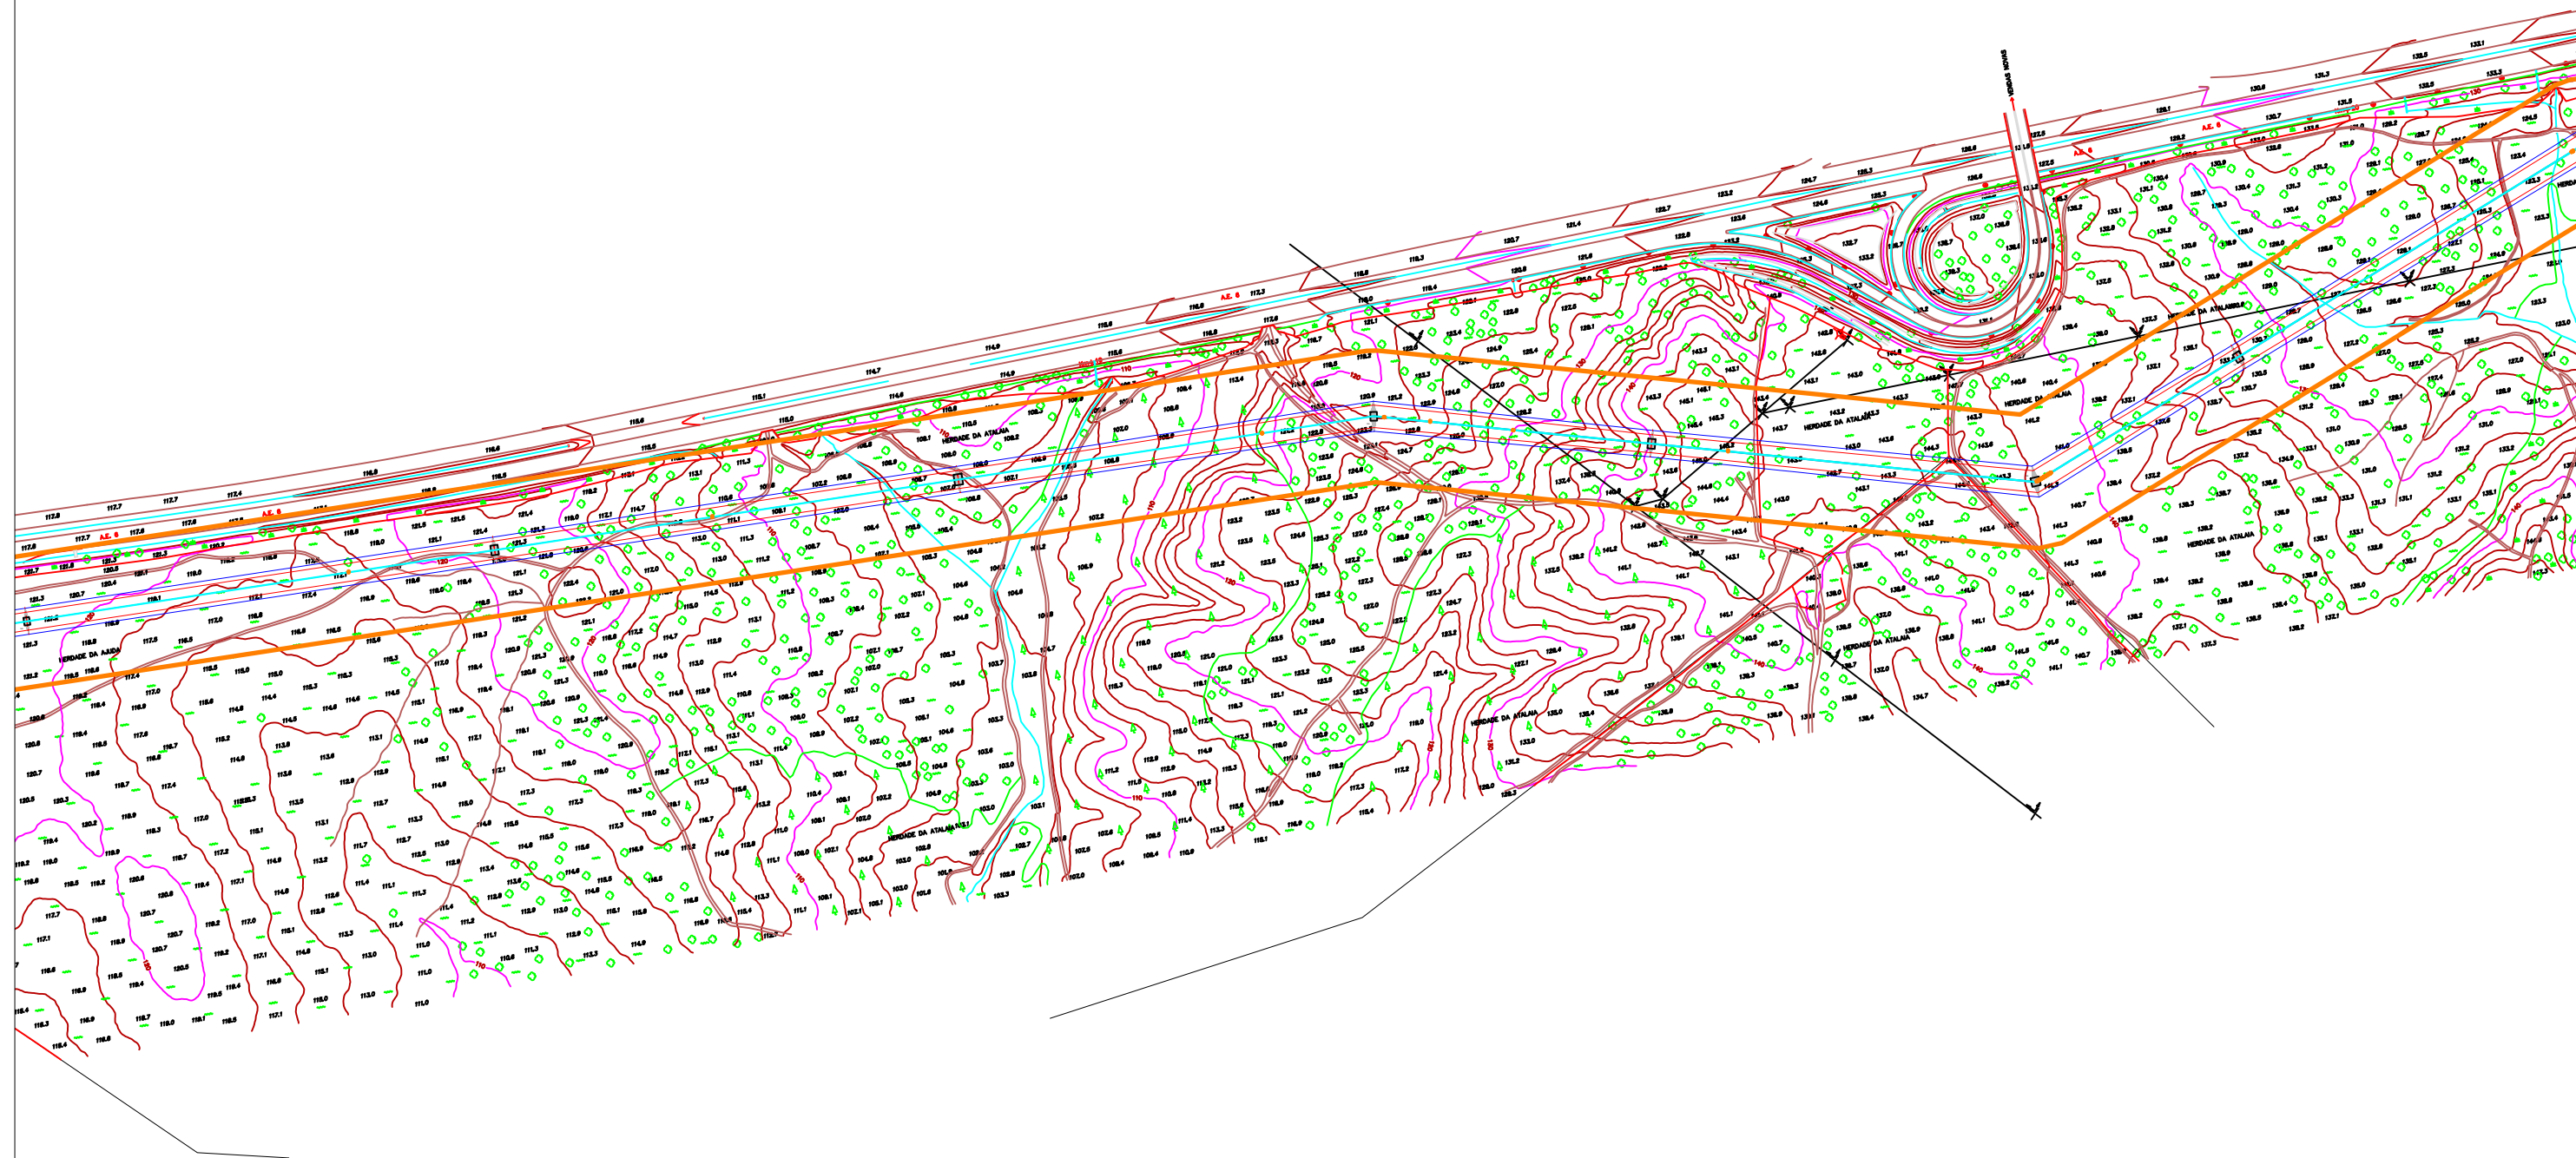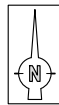

LEGENDA

Área de incidência do projeto





Projeto: 577_16
Descritor de Património
Estudo de Impacte Ambiental
Linha Divor - Pegões, a 400kV
(Setúbal, Évora)

Escala:
1:5000

Projeto de execução

Coord:
Datum Lx


Executado por: João Albergaria 07/11/17

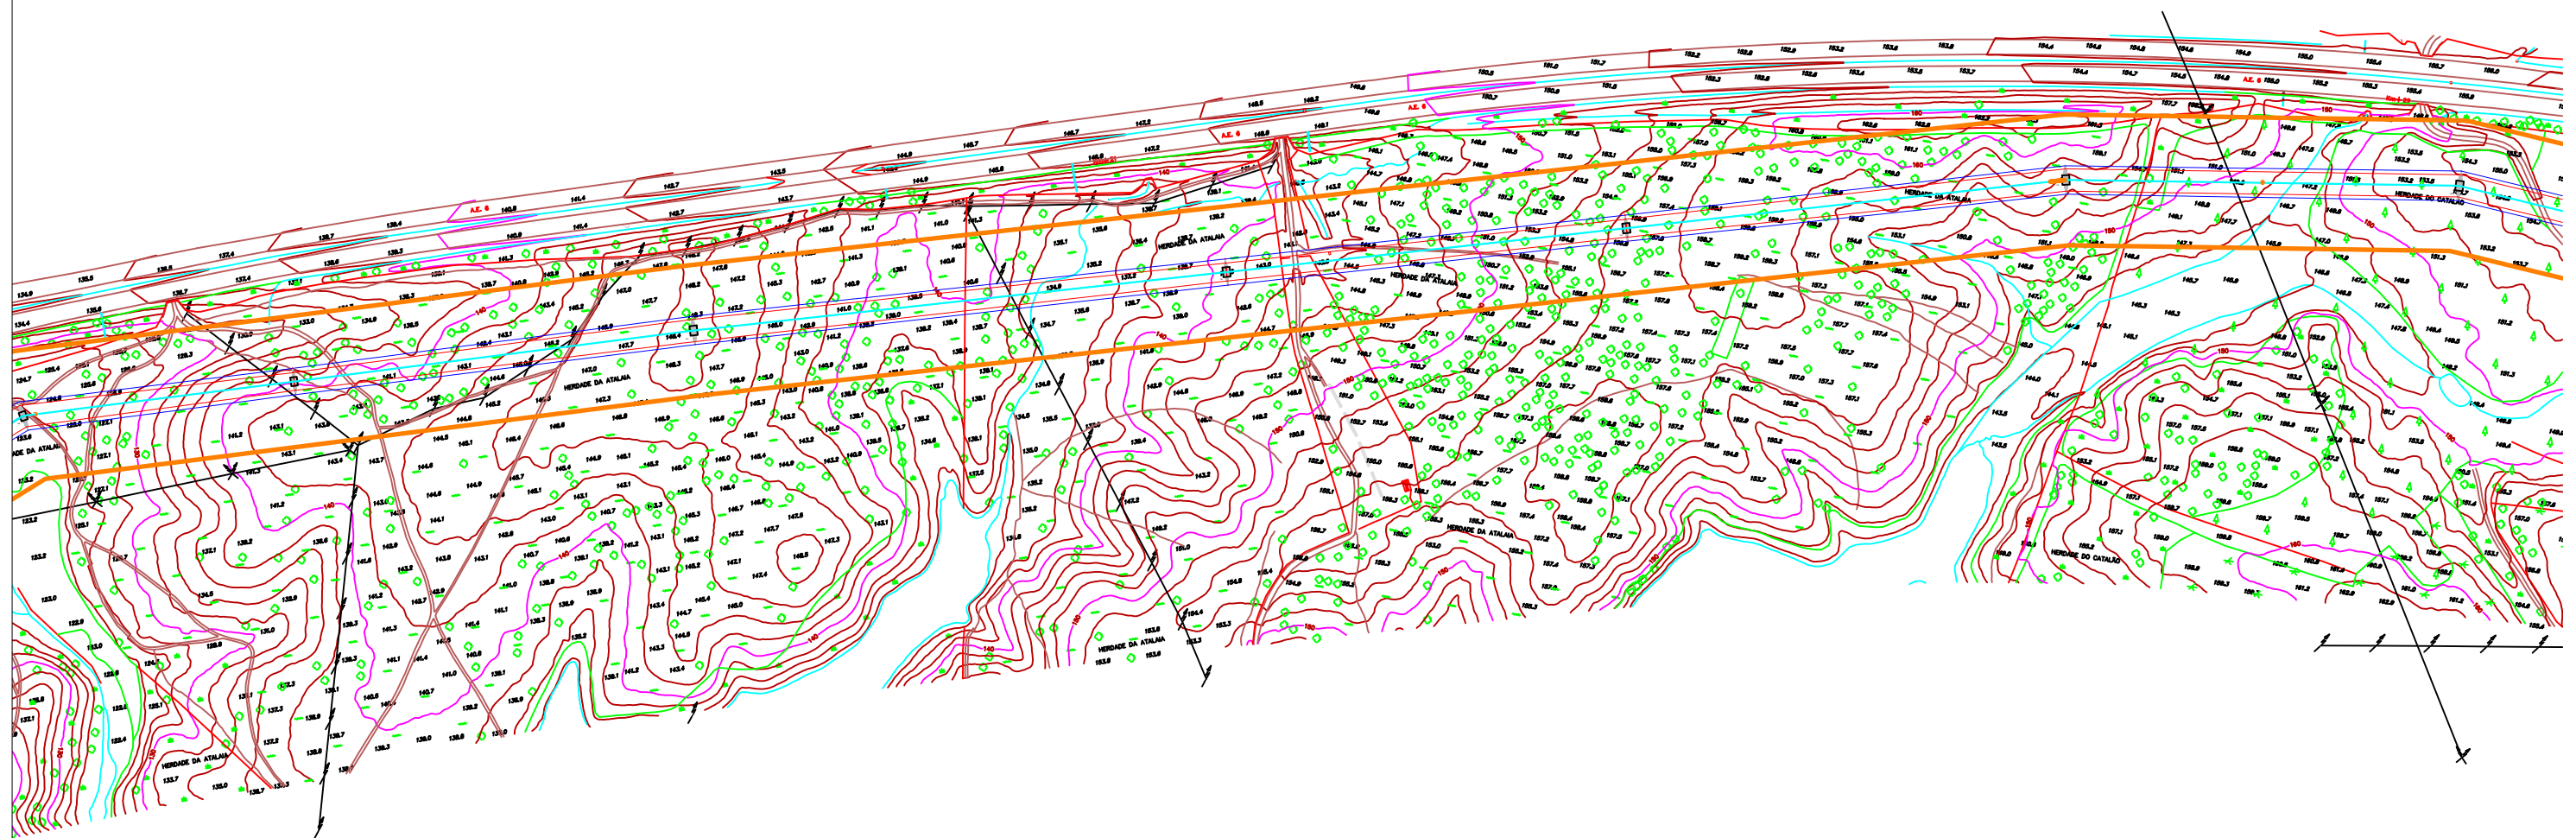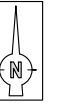

LEGENDA

Área de incidência do projeto


 Folha: 2.11	Projeto: 577_16 Descritor de Património Estudo de Impacte Ambiental Linha Divor - Pegões, a 400kV (Setúbal, Évora)	
	Escala: 1:5000	Projeto de execução
Coord: Datum Lx	Executado por: João Albergaria	07/11/17

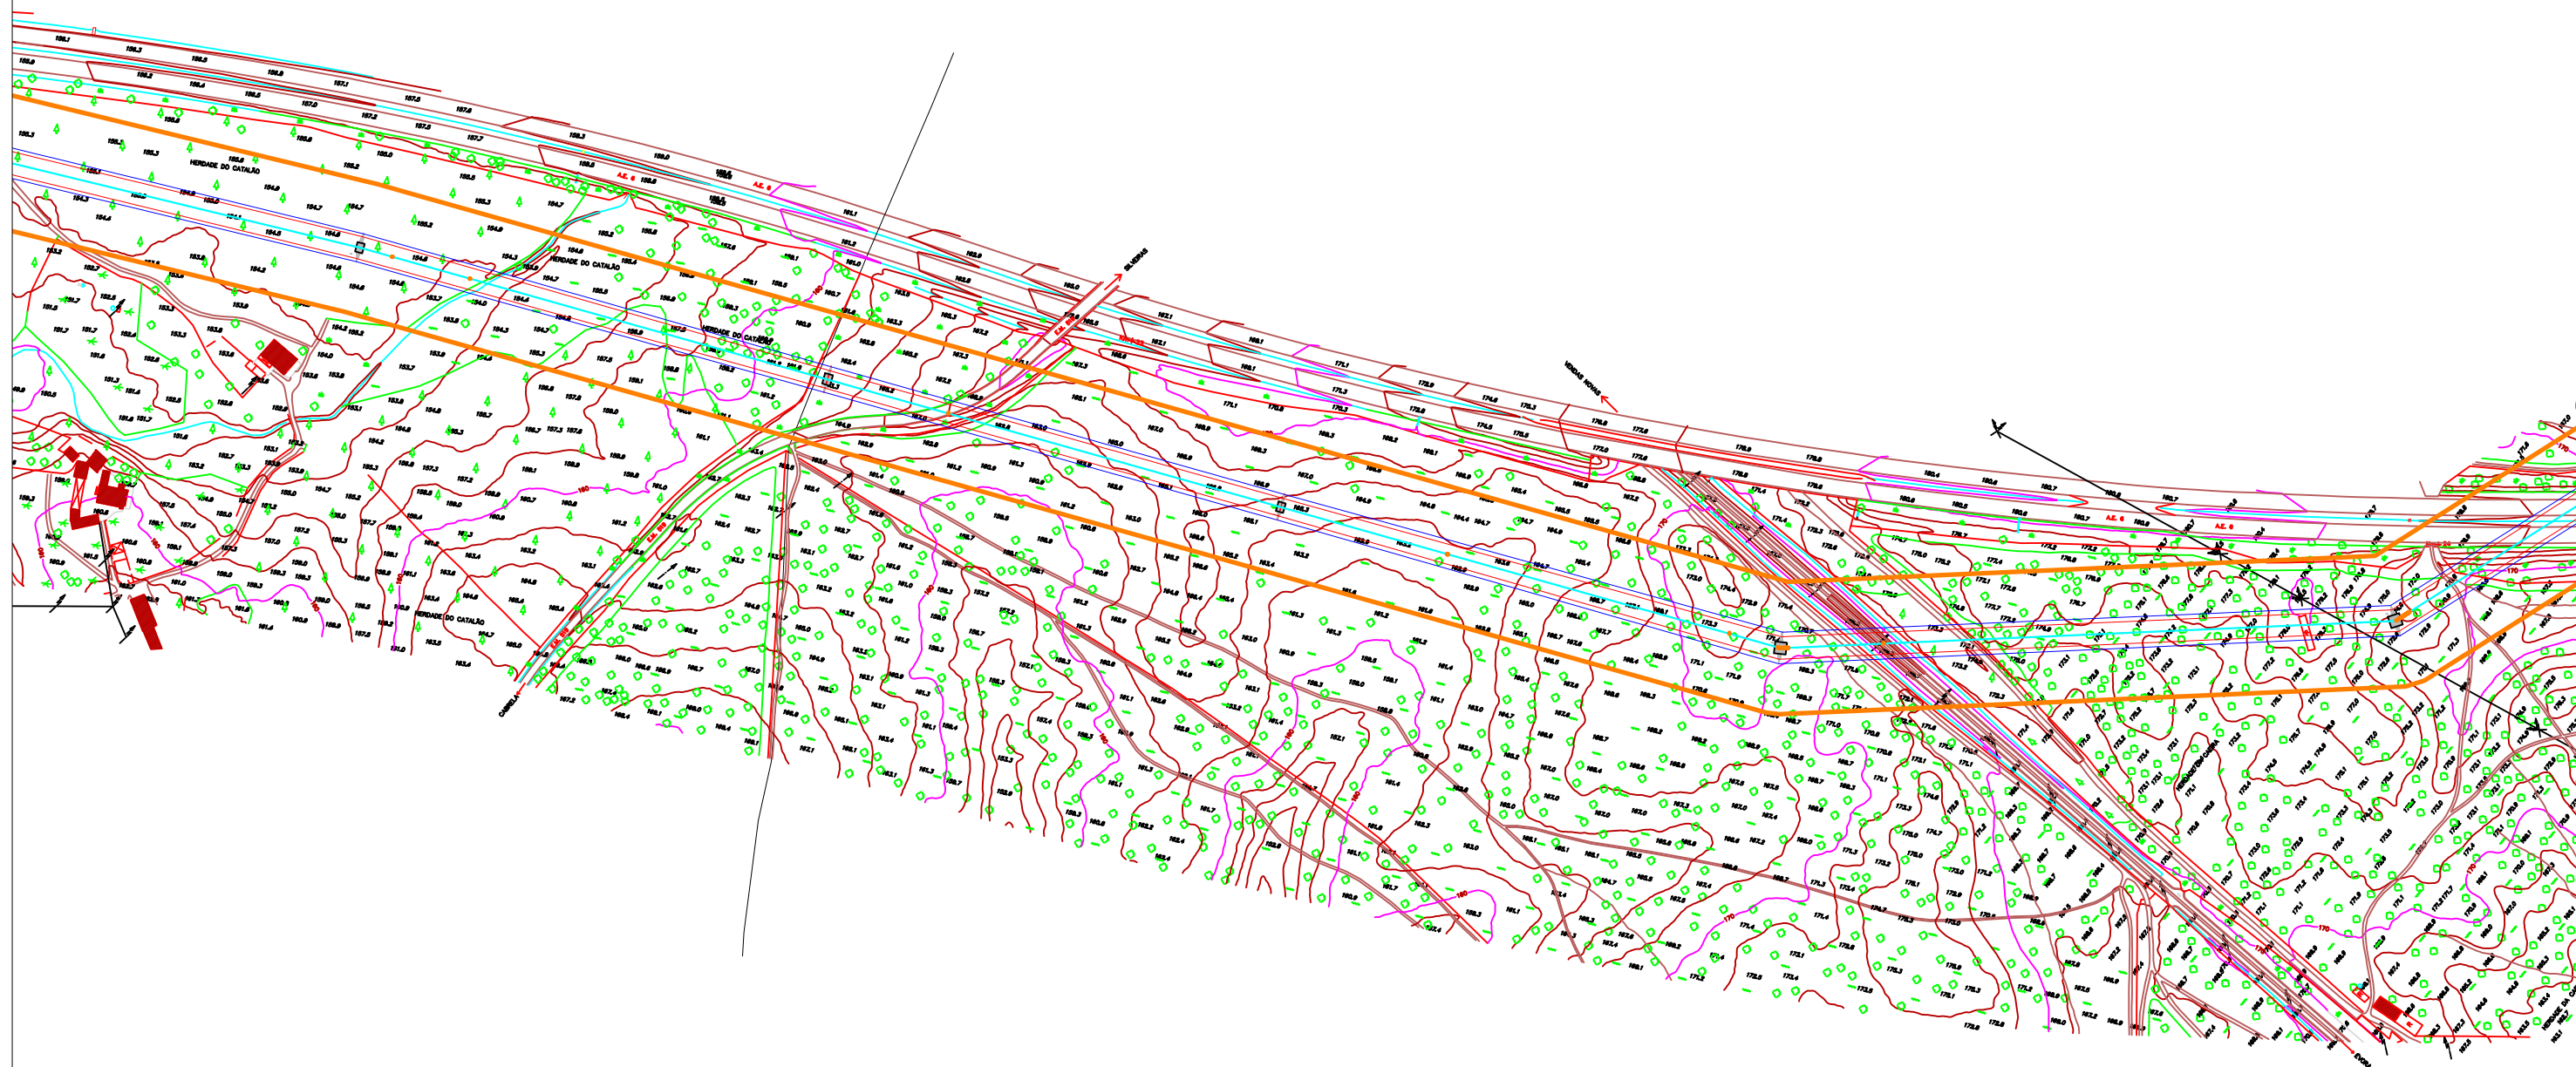

LEGENDA

Área de incidência do projeto



 Folha: 2.12	Projeto: 577_16 Descritor de Património Estudo de Impacte Ambiental Linha Divor - Pegões, a 400kV (Setúbal, Évora)	
	Escala: 1:5000	Projeto de execução
Coord: Datum Lx	Executado por: João Albergaria 07/11/17	

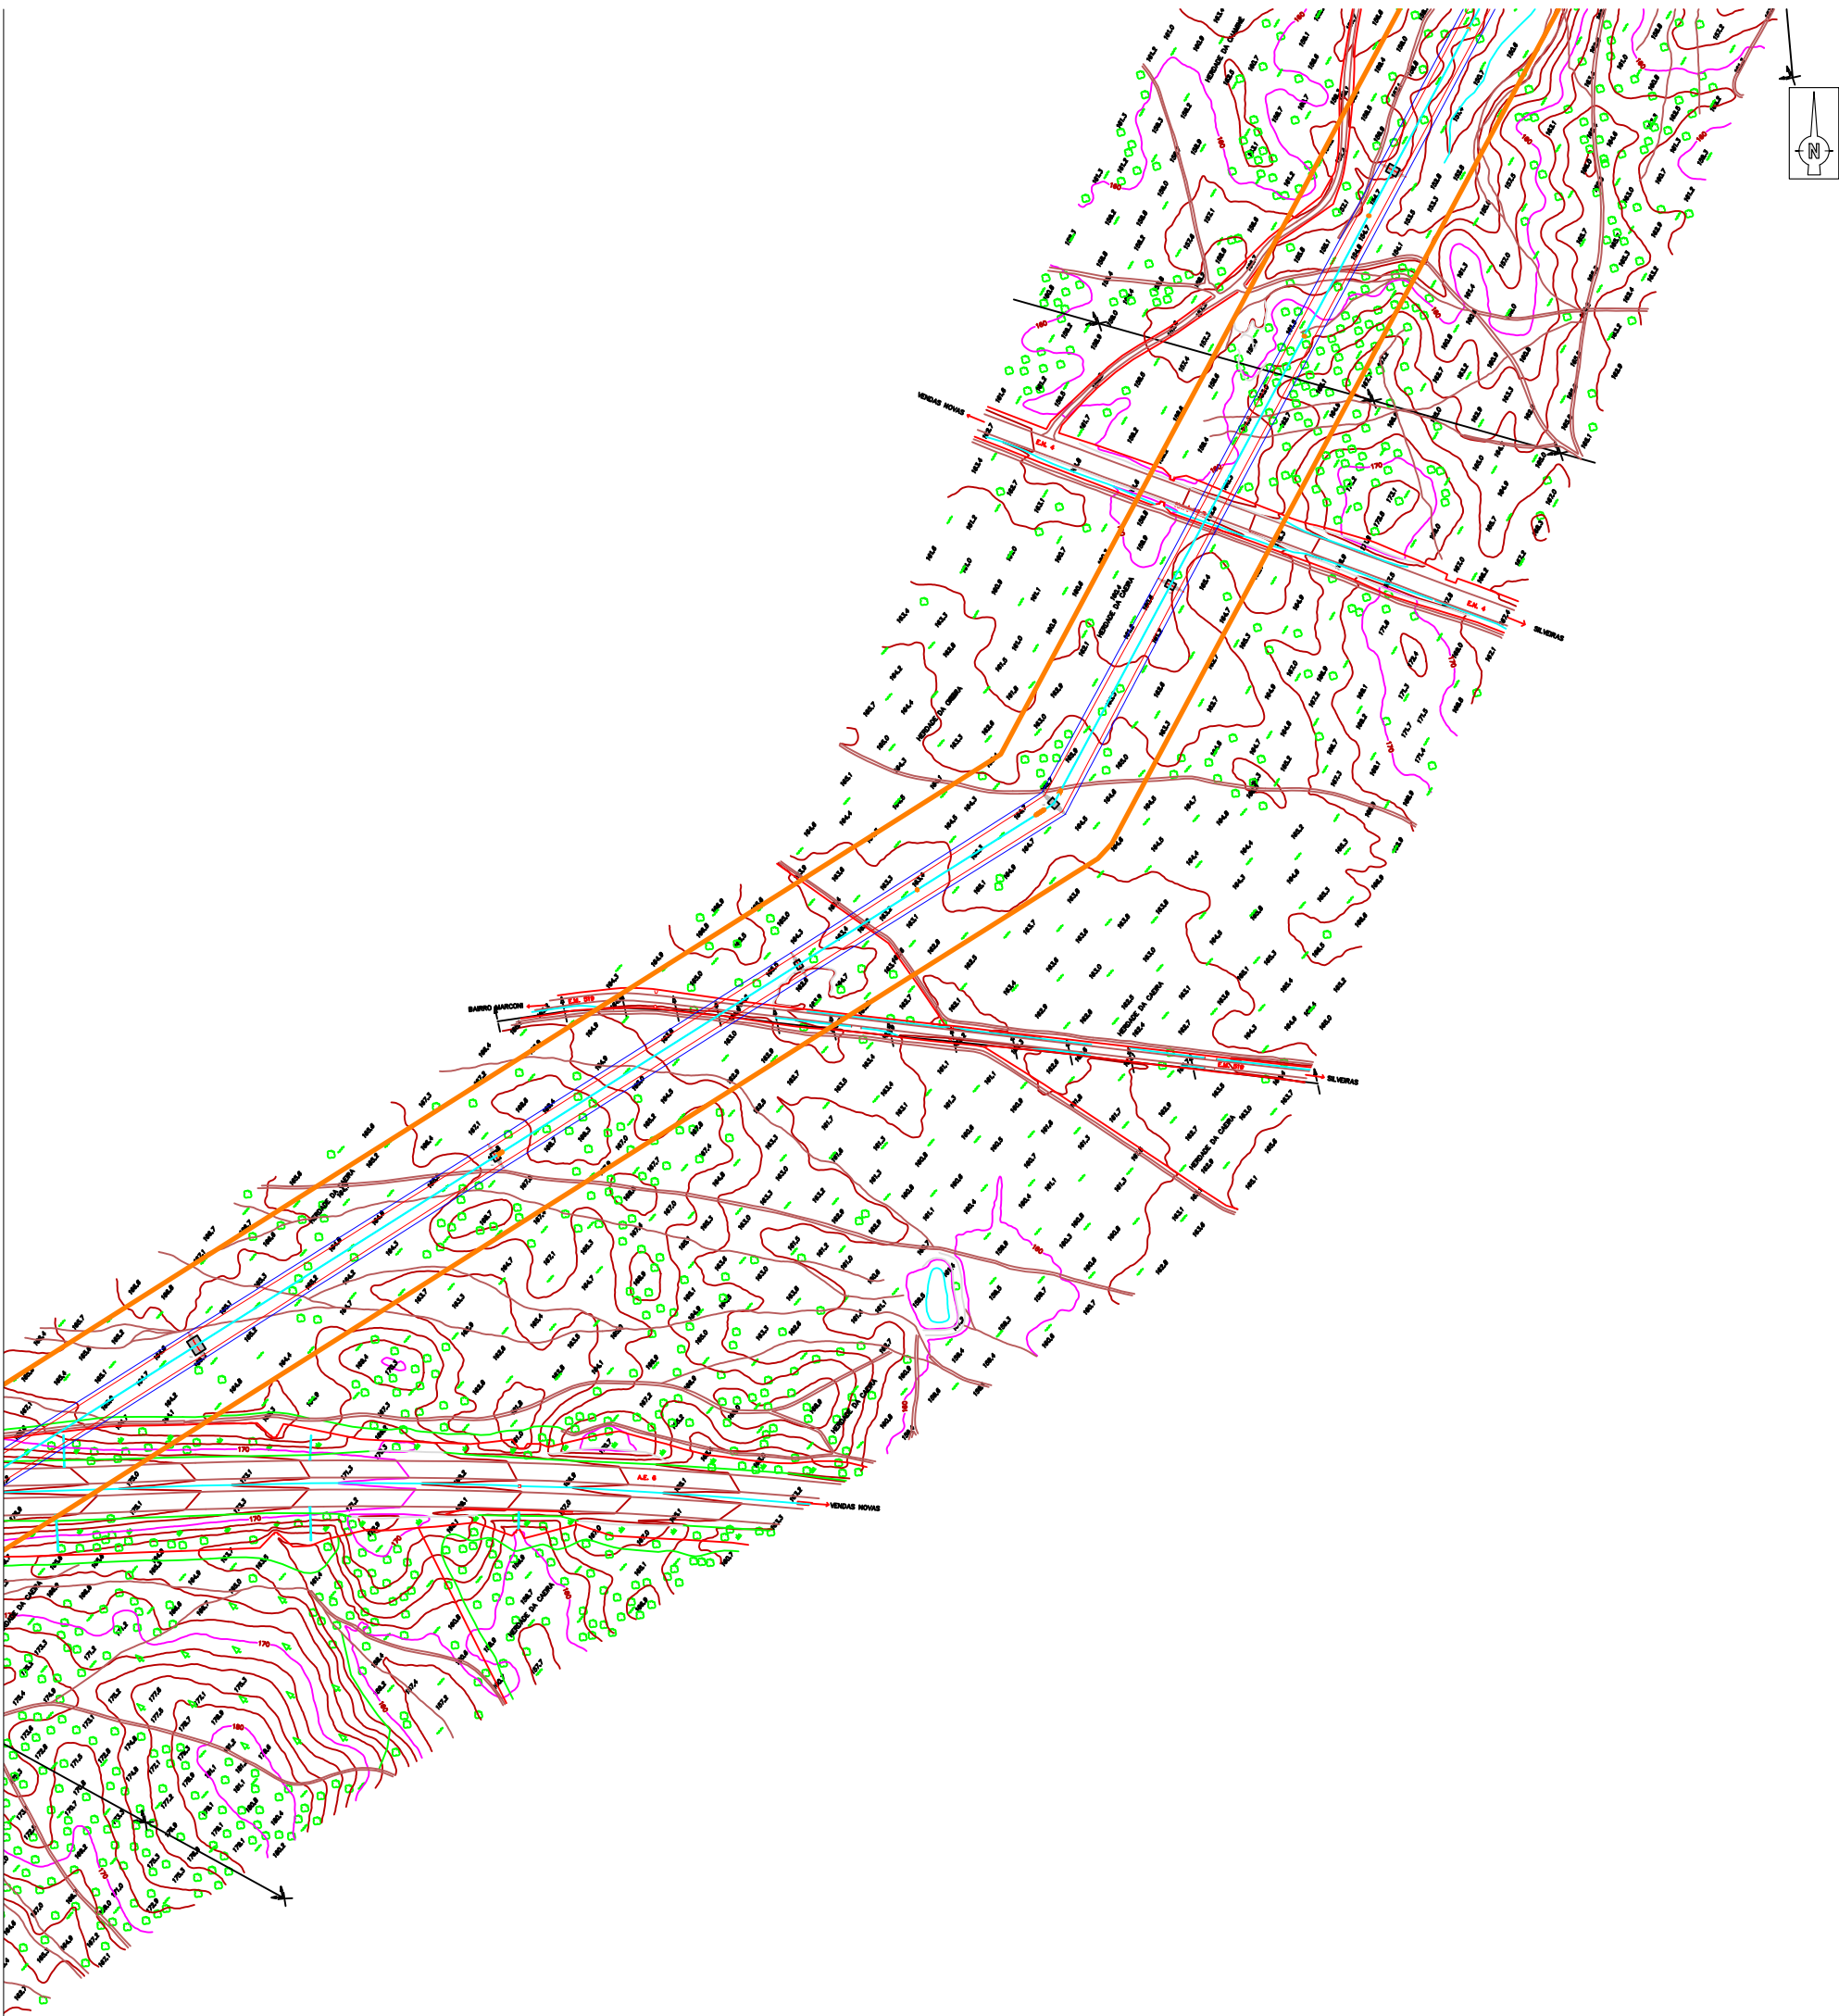

LEGENDA

Área de incidência do projeto

		Projeto: 577_16	
Folha: 2.13		Descritor de Património	
		Estudo de Impacte Ambiental	
		Linha Divor - Pegões, a 400kV	
		(Setúbal, Évora)	
Escala: 1:5000		Projeto de execução	
Coord: Datum Lx		Executado por: João Albergaria	07/11/2017

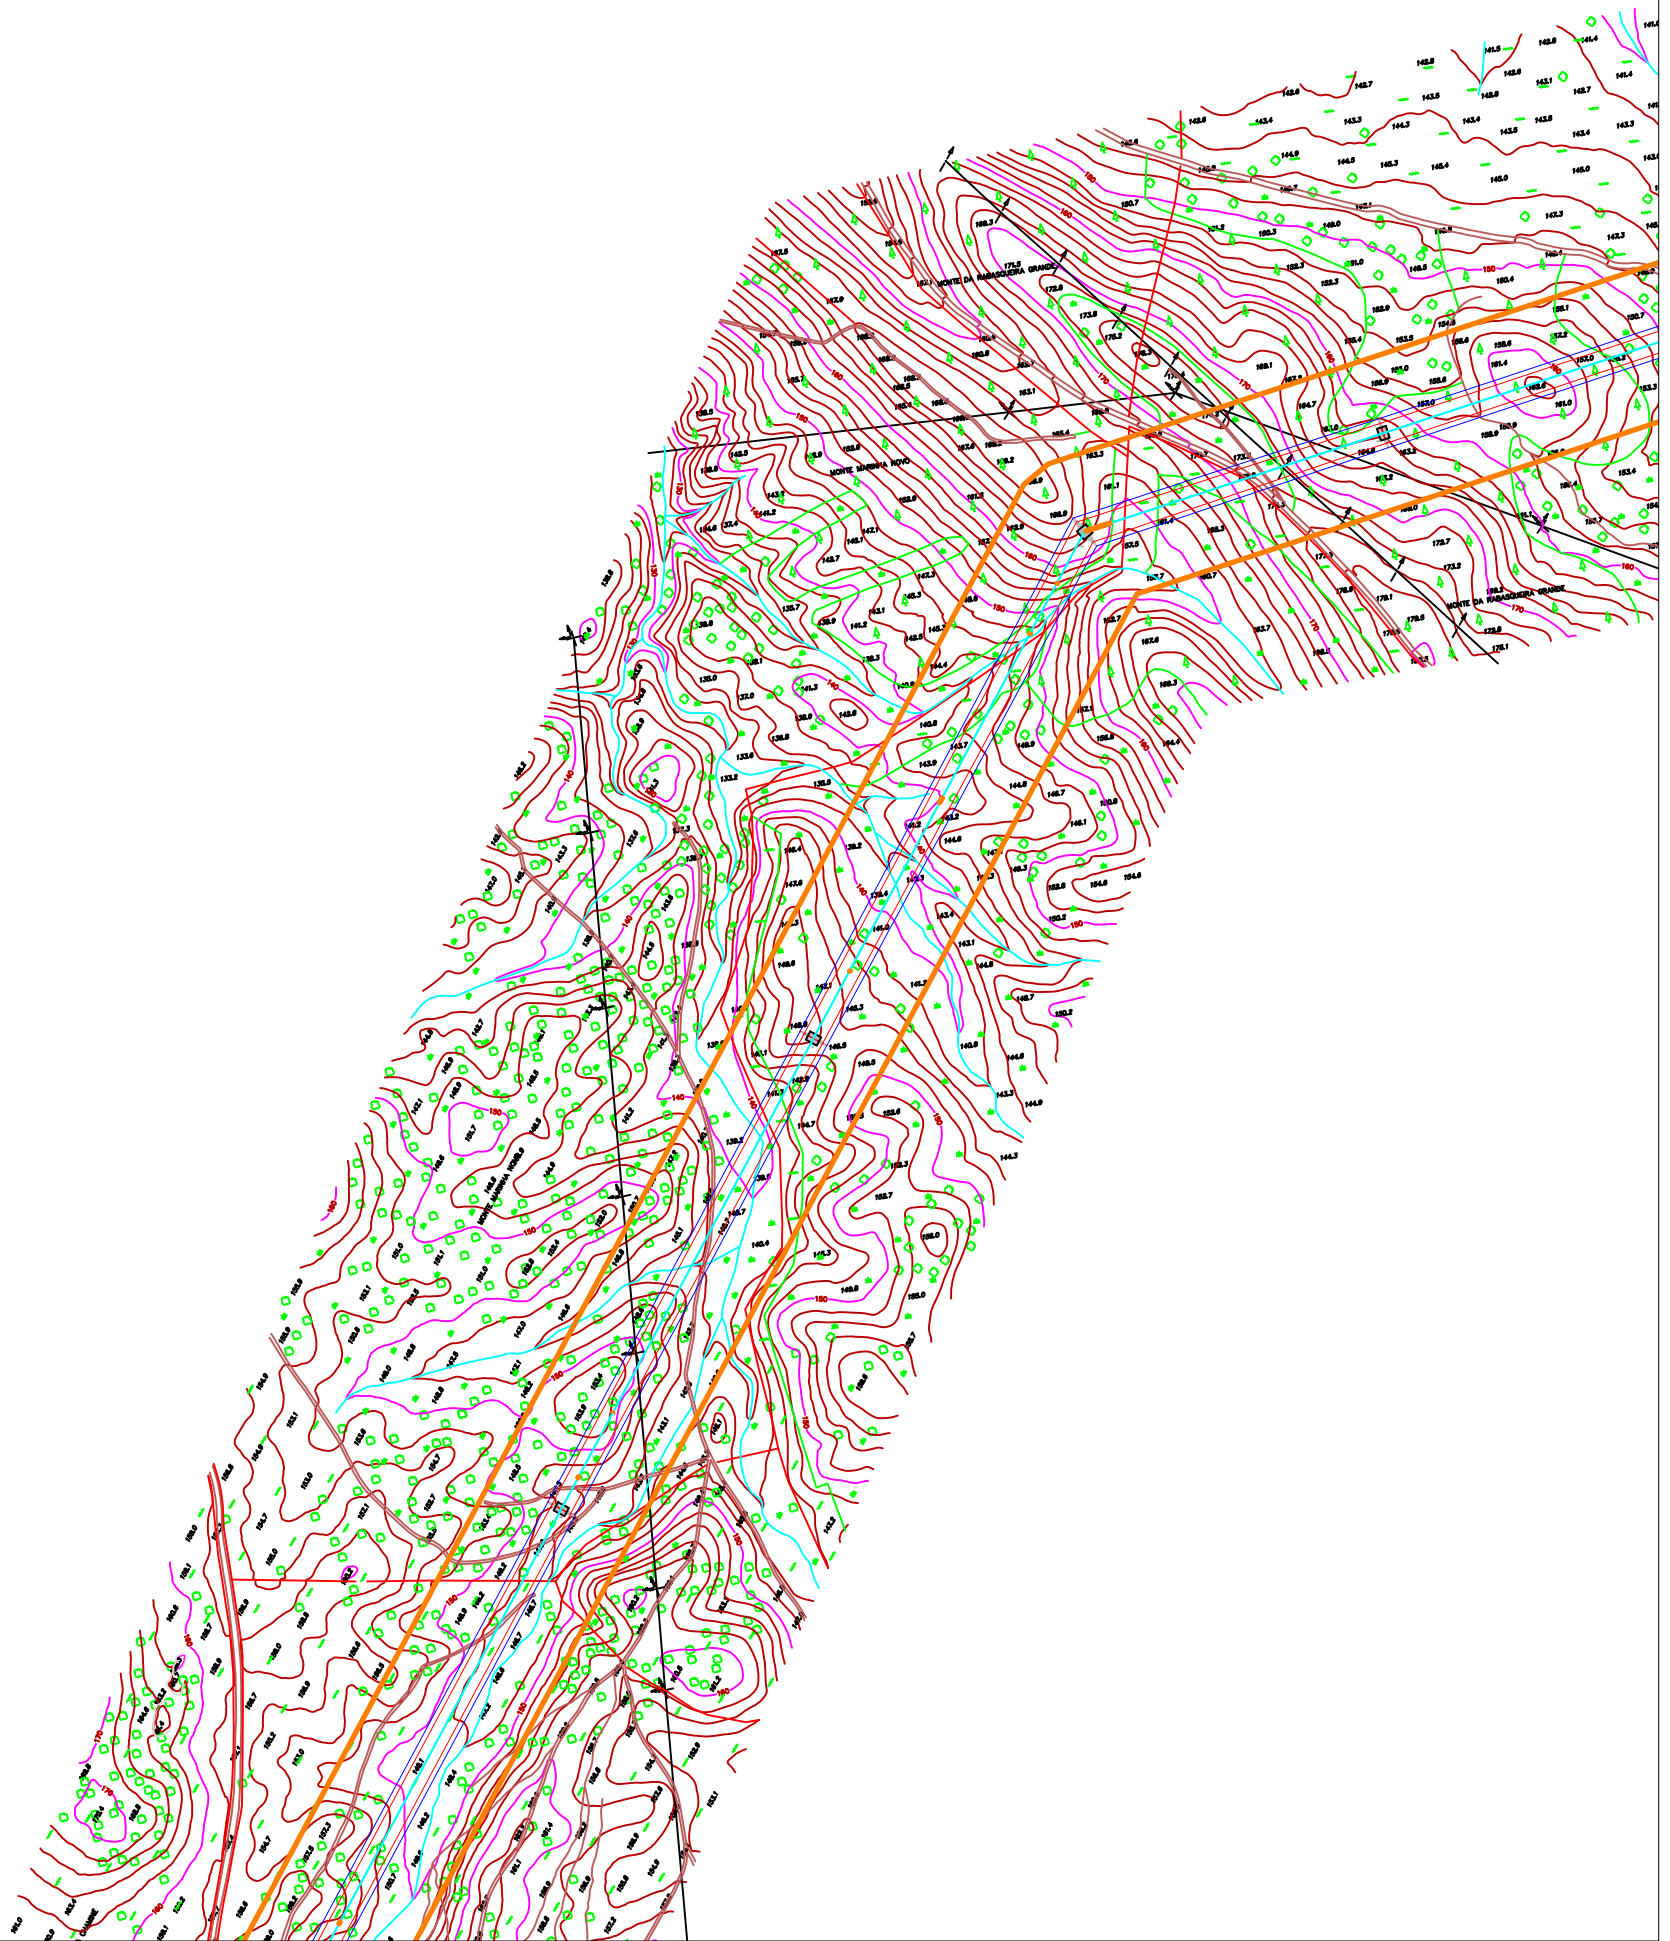
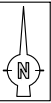


LEGENDA

Área de incidência do projeto



Projeto: 577_16	
Descritor de Património	
Estudo de Impacte Ambiental	
Folha: 2.14	Linha Divor - Pegões, a 400kV (Setúbal, Évora)
Escala: 1:5000	Projeto de execução
Coord: Datum Lx	Executado por: João Albergaria
	07/11/2017

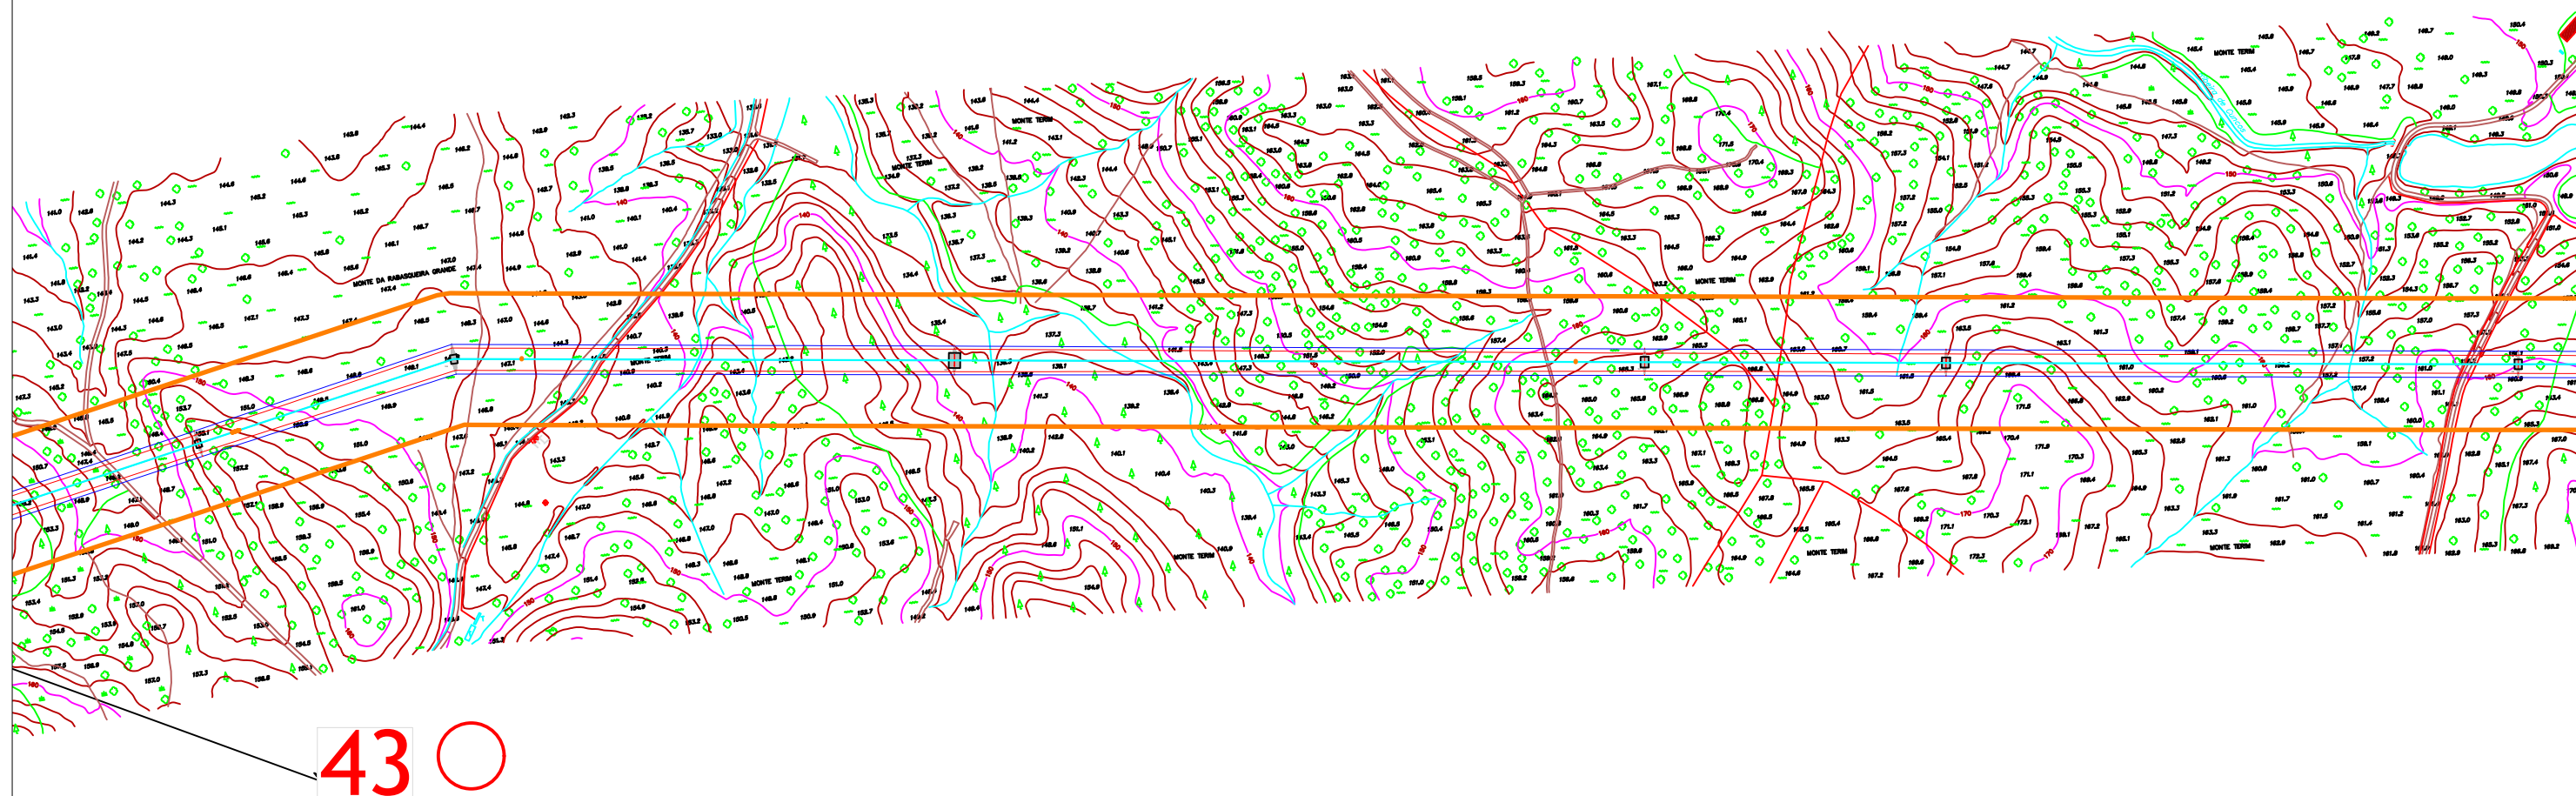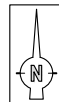

LEGENDA

Área de incidência do projeto





Projeto: 577_16
Descritor de Património
Estudo de Impacte Ambiental
Linha Divor - Pegões, a 400kV
(Setúbal, Évora)

Escala:
1:5000

Projeto de execução

Coord:
Datum Lx

Executado por: João Albergaria 07/11/17

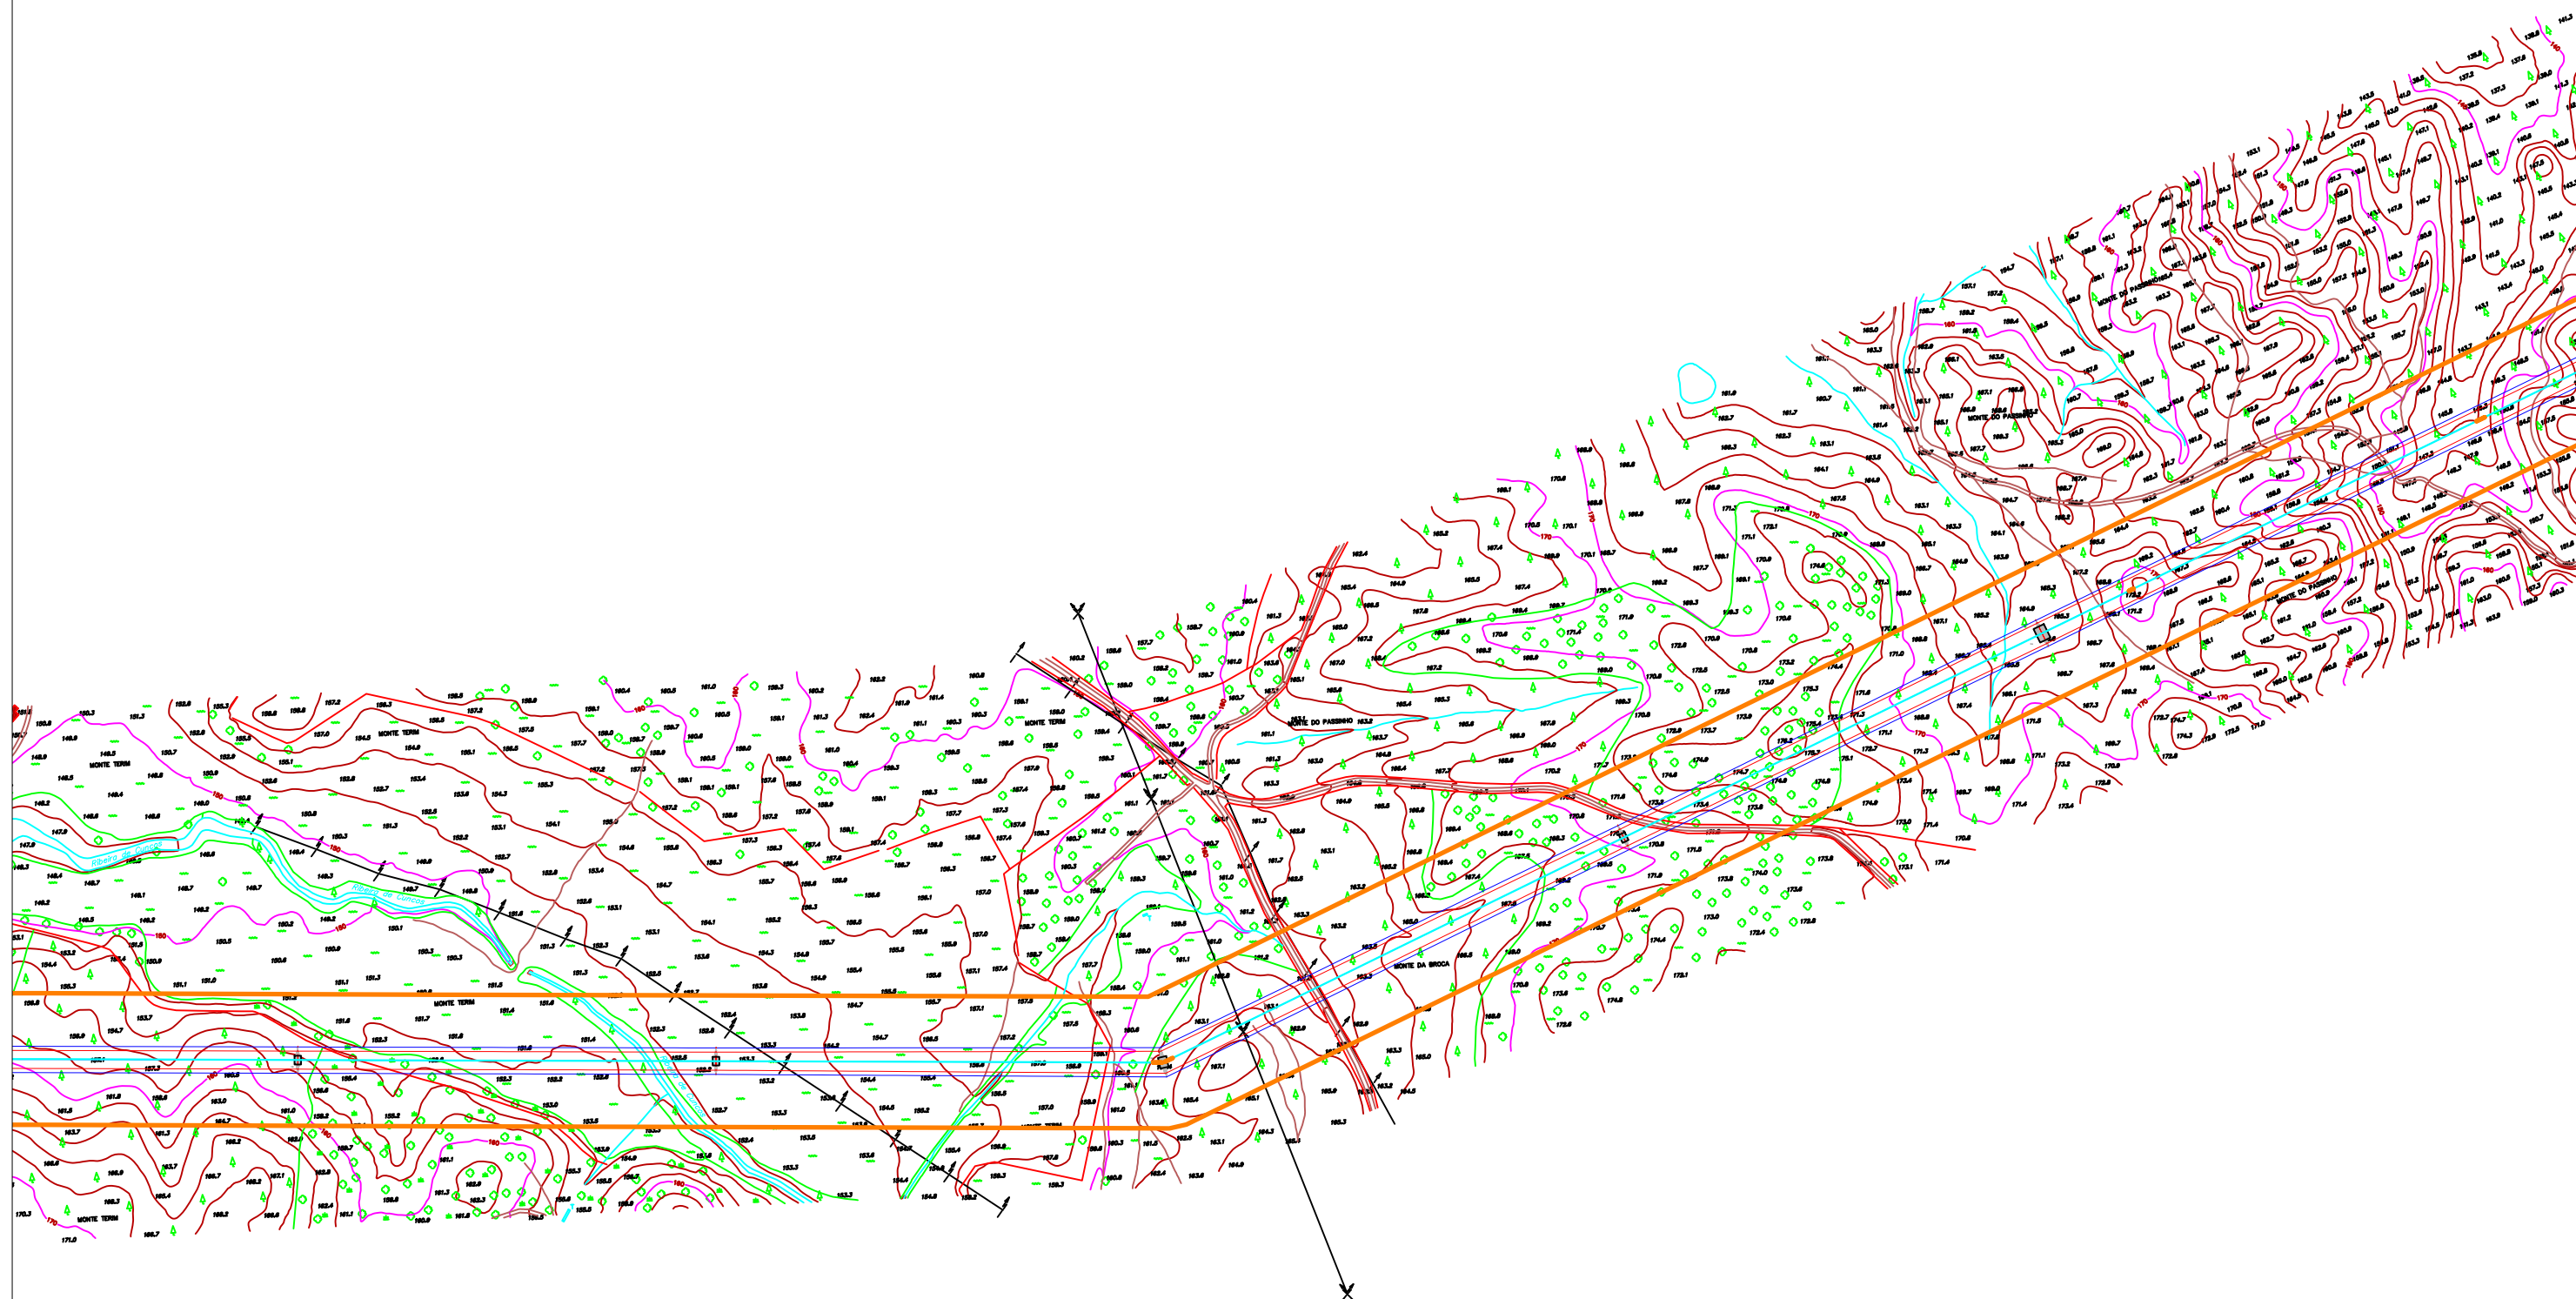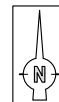

LEGENDA



Área de incidência do projeto



Projeto: 577_16
Descritor de Património
Estudo de Impacte Ambiental
Linha Divor - Pegões, a 400kV
(Setúbal, Évora)

Escala:
1:5000
Coord:
Datum Lx

Projeto de execução
Executado por: João Albergaria 07/11/17

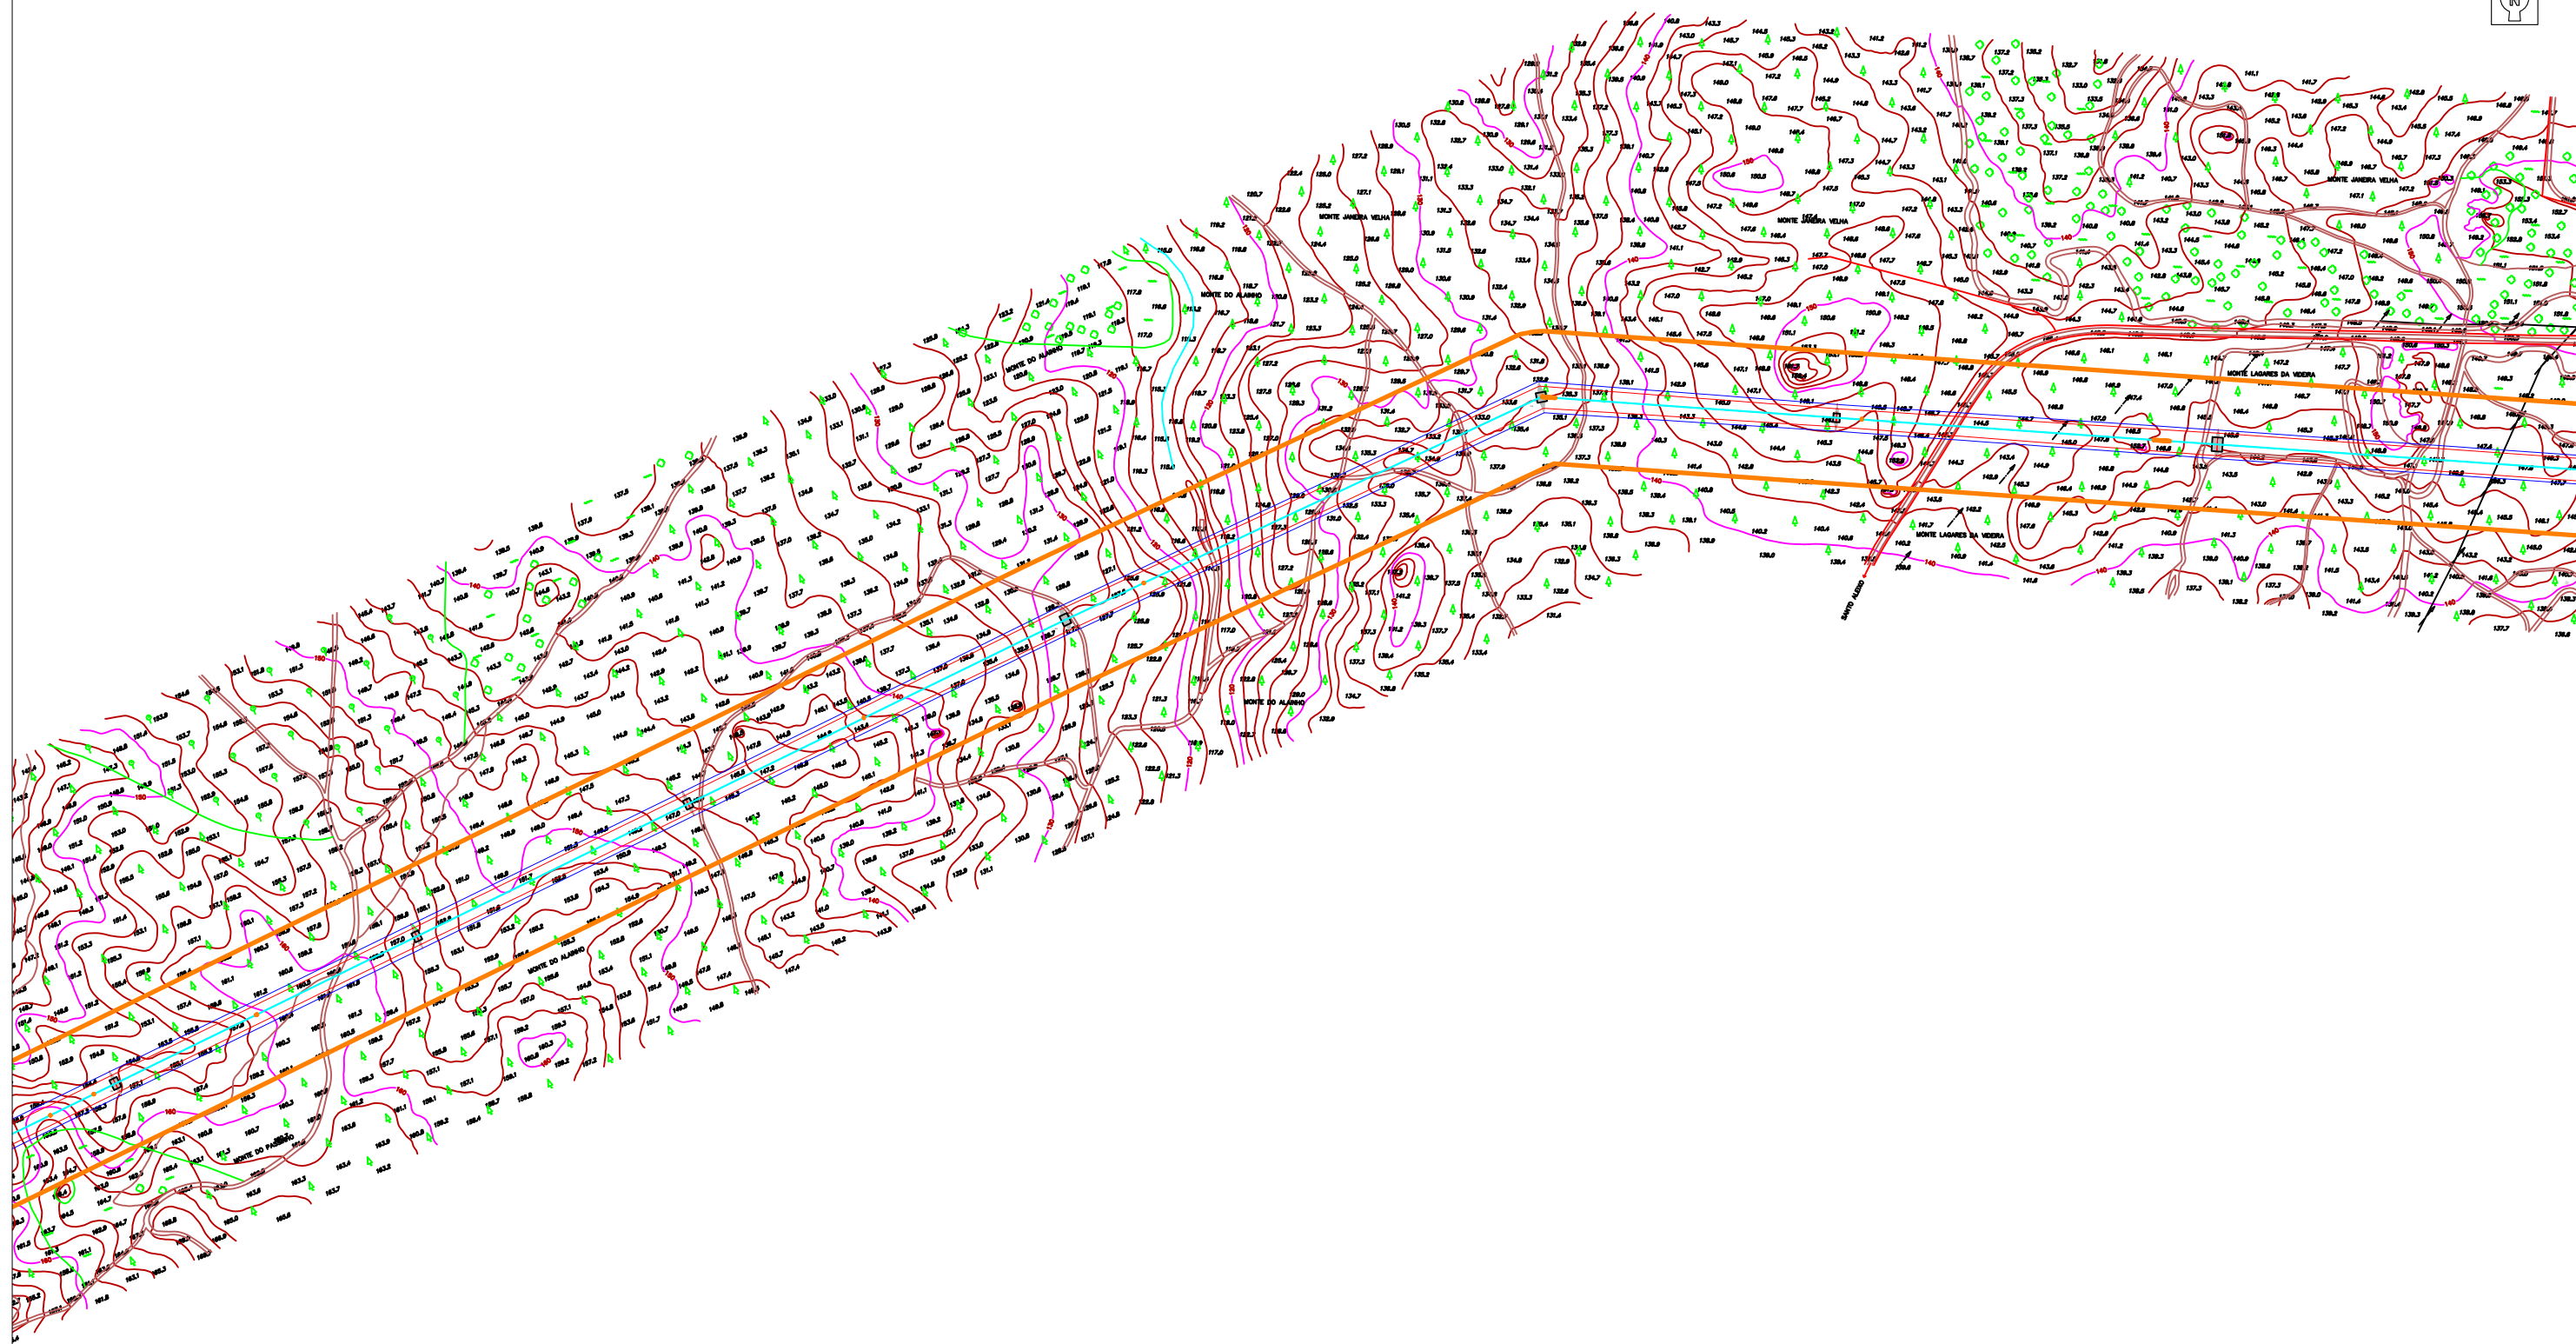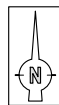

LEGENDA

Área de incidência do projeto




Projeto: 577_16
Descritor de Património
Estudo de Impacte Ambiental
Linha Divor - Pegões, a 400kV
(Setúbal, Évora)

Escala:
1:5000

Projeto de execução

Coord:
Datum Lx

Executado por: João Albergaria 07/11/7

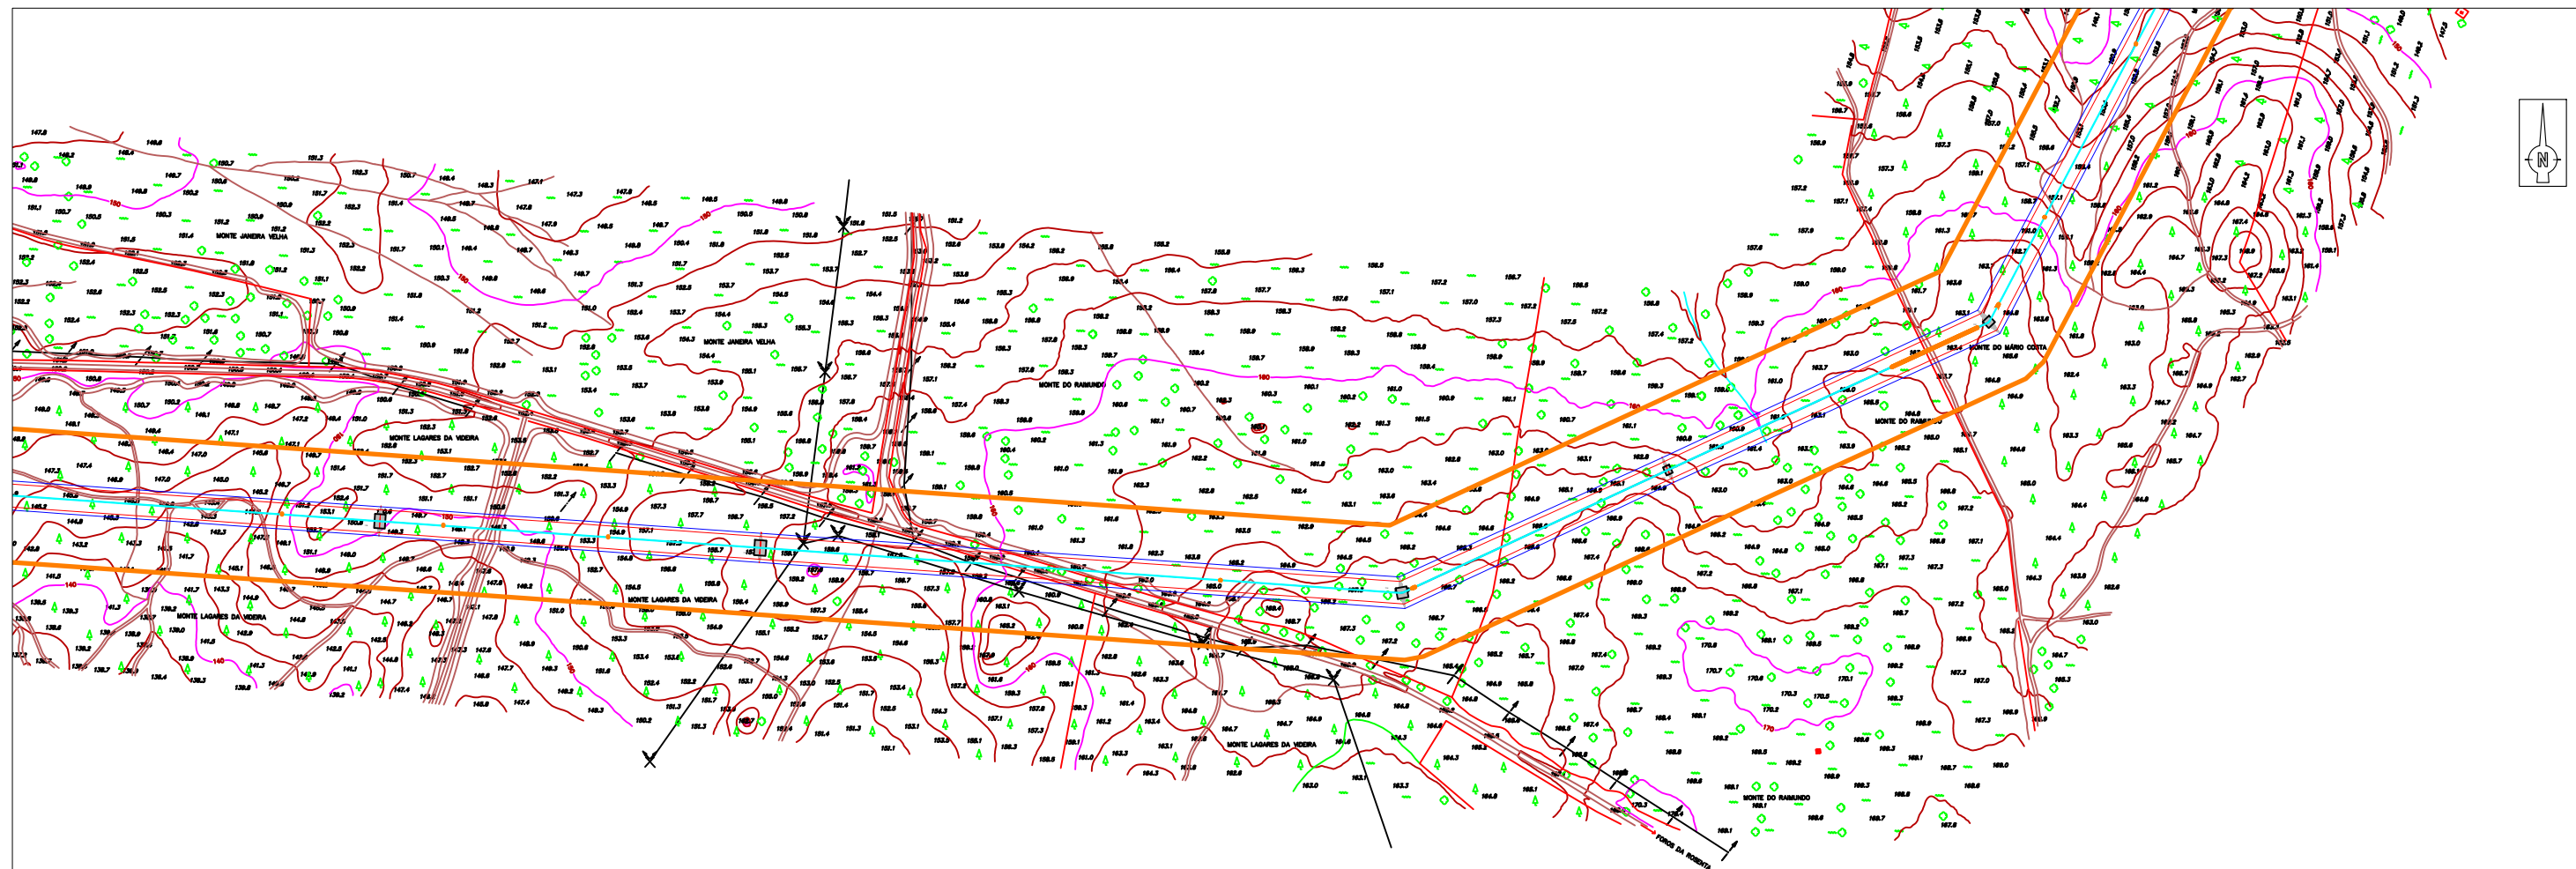

LEGENDA

Área de incidência do projeto



Projeto: 577_16
Descritor de Património
Estudo de Impacte Ambiental
Linha Divor - Pegões, a 400kV
(Setúbal, Évora)



Escala:
1:5000

Projeto de execução

Coord:
Datum Lx

Executado por: João Albergaria

07/11/17

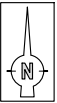
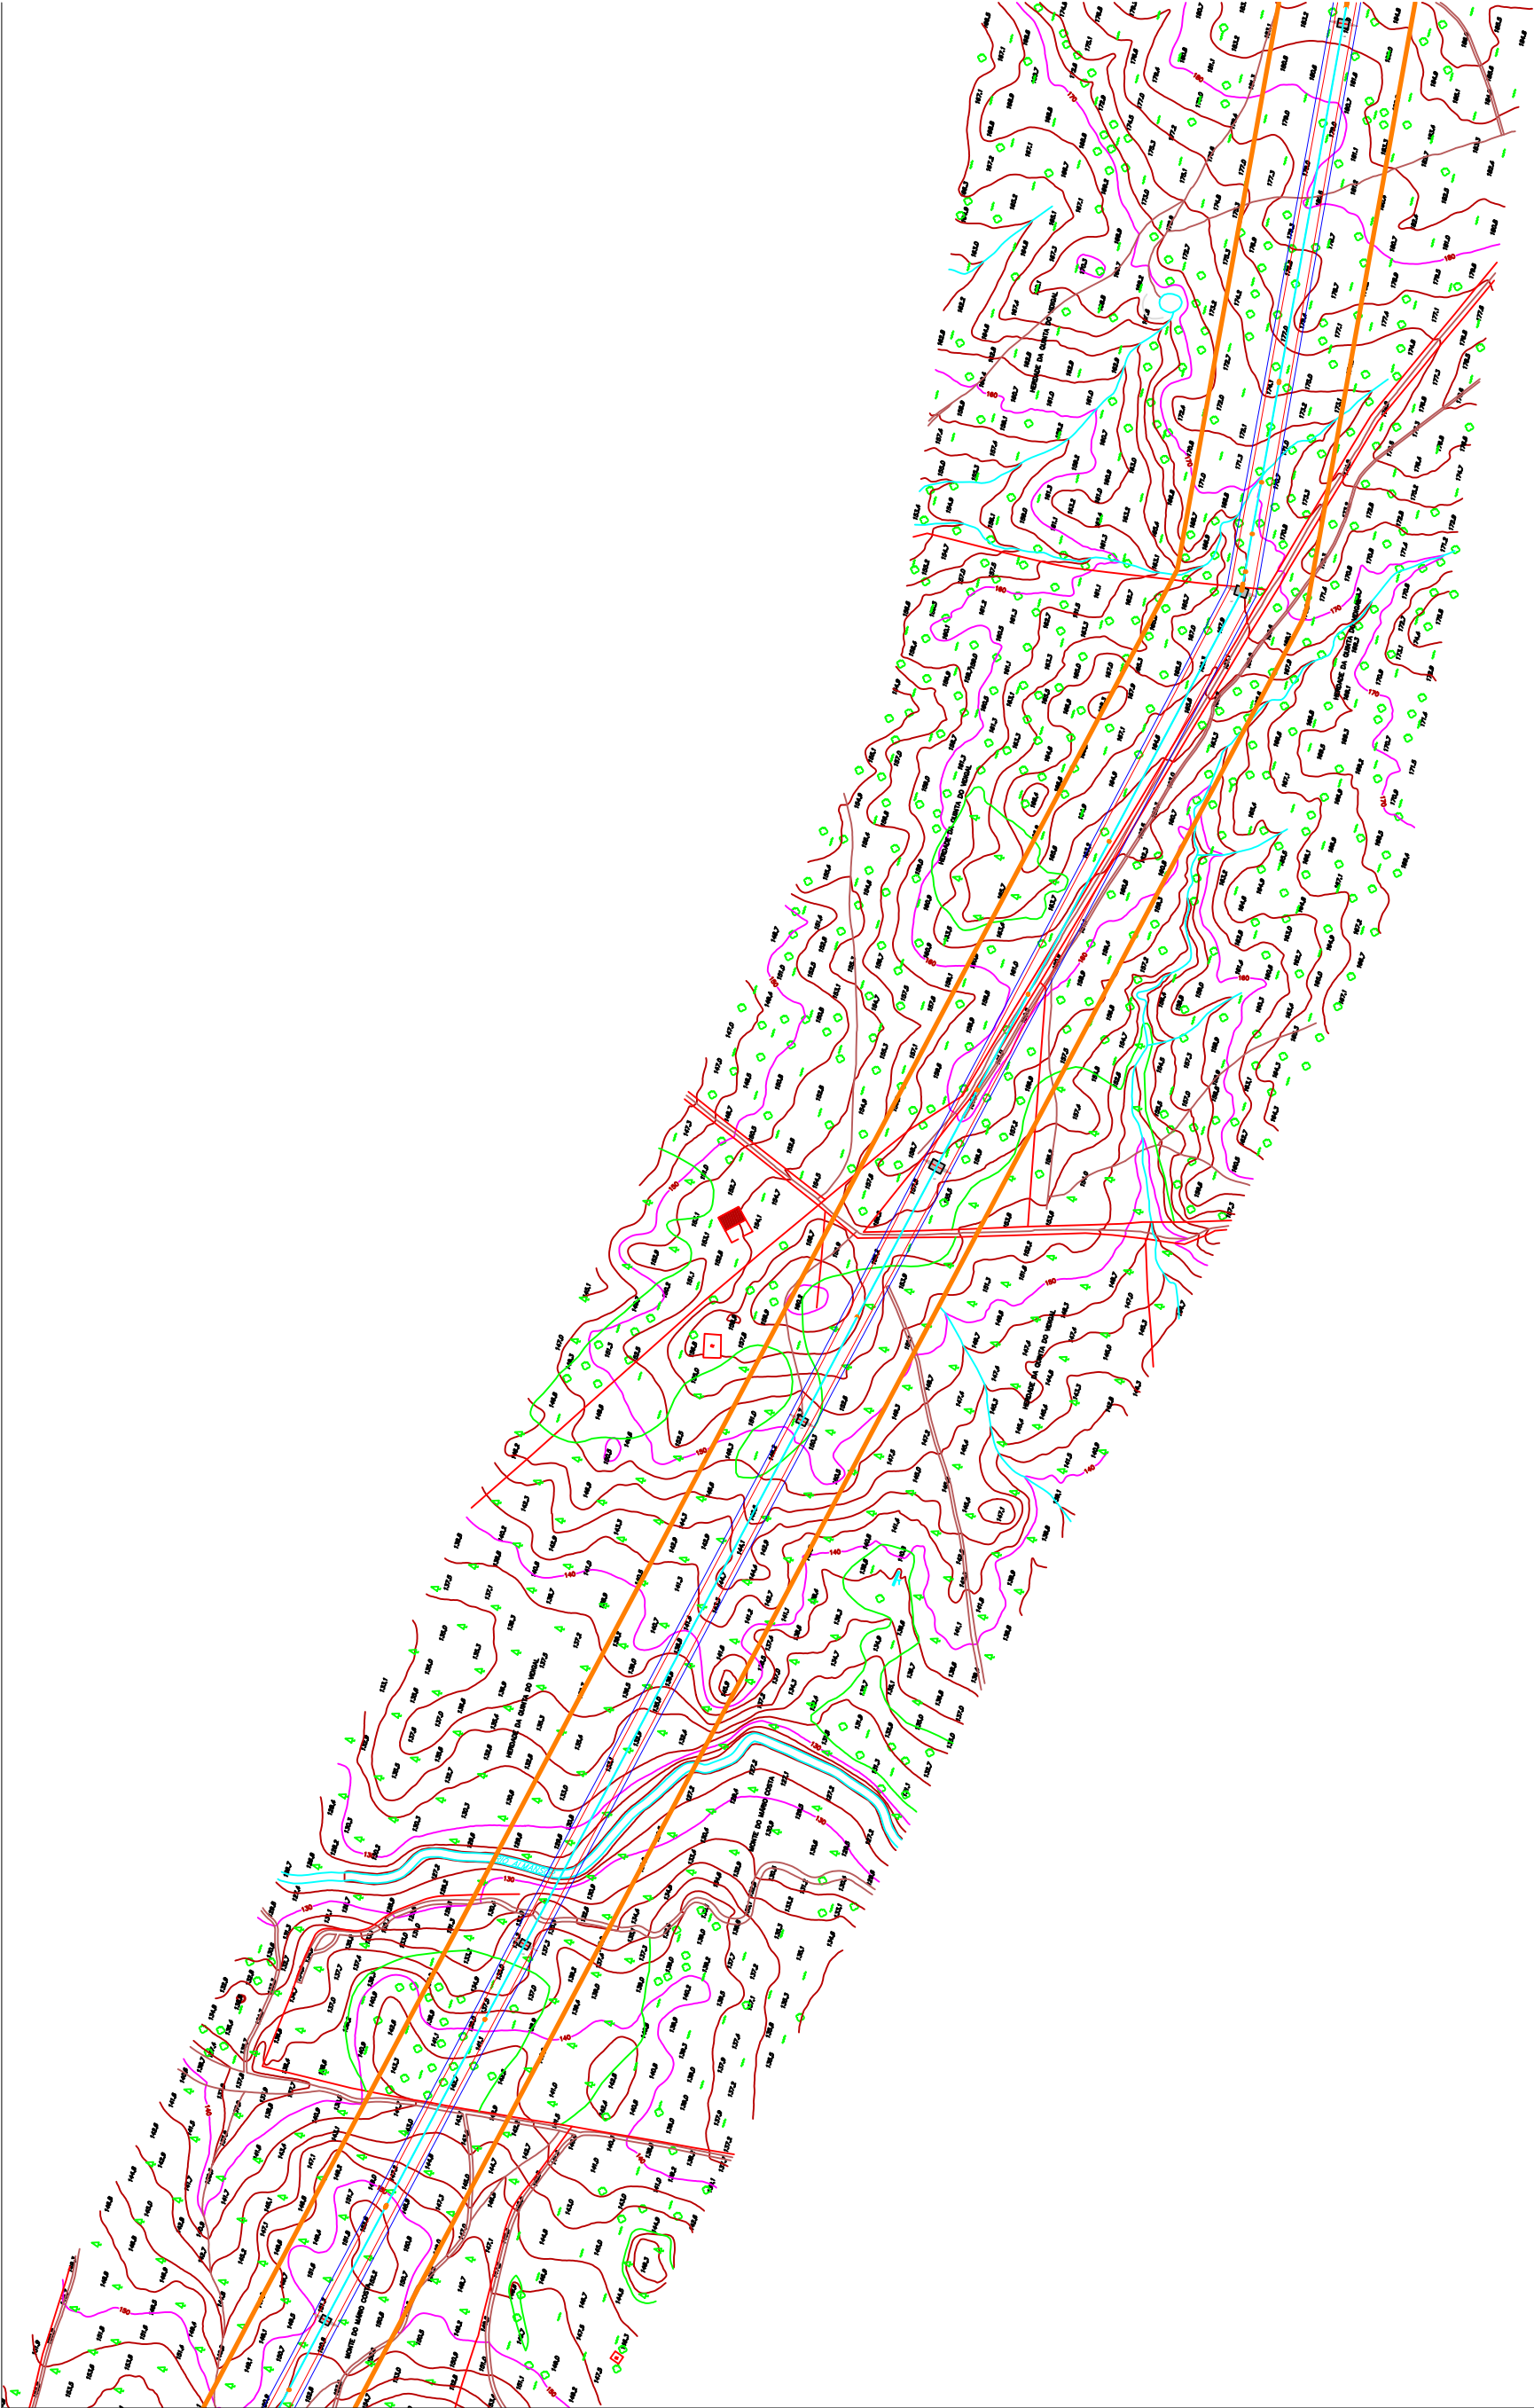


LEGENDA

Área de incidência do projeto



Projeto: 577_16	
Descritor de Património	
Estudo de Impacte Ambiental	
Folha: 2.19	
Linha Divor - Pegões, a 400kV	
(Setúbal, Évora)	
Escala:	
1:5000	
Coord:	
Datum Lx	
Executado por: João Albergaria	
07/11/2017	

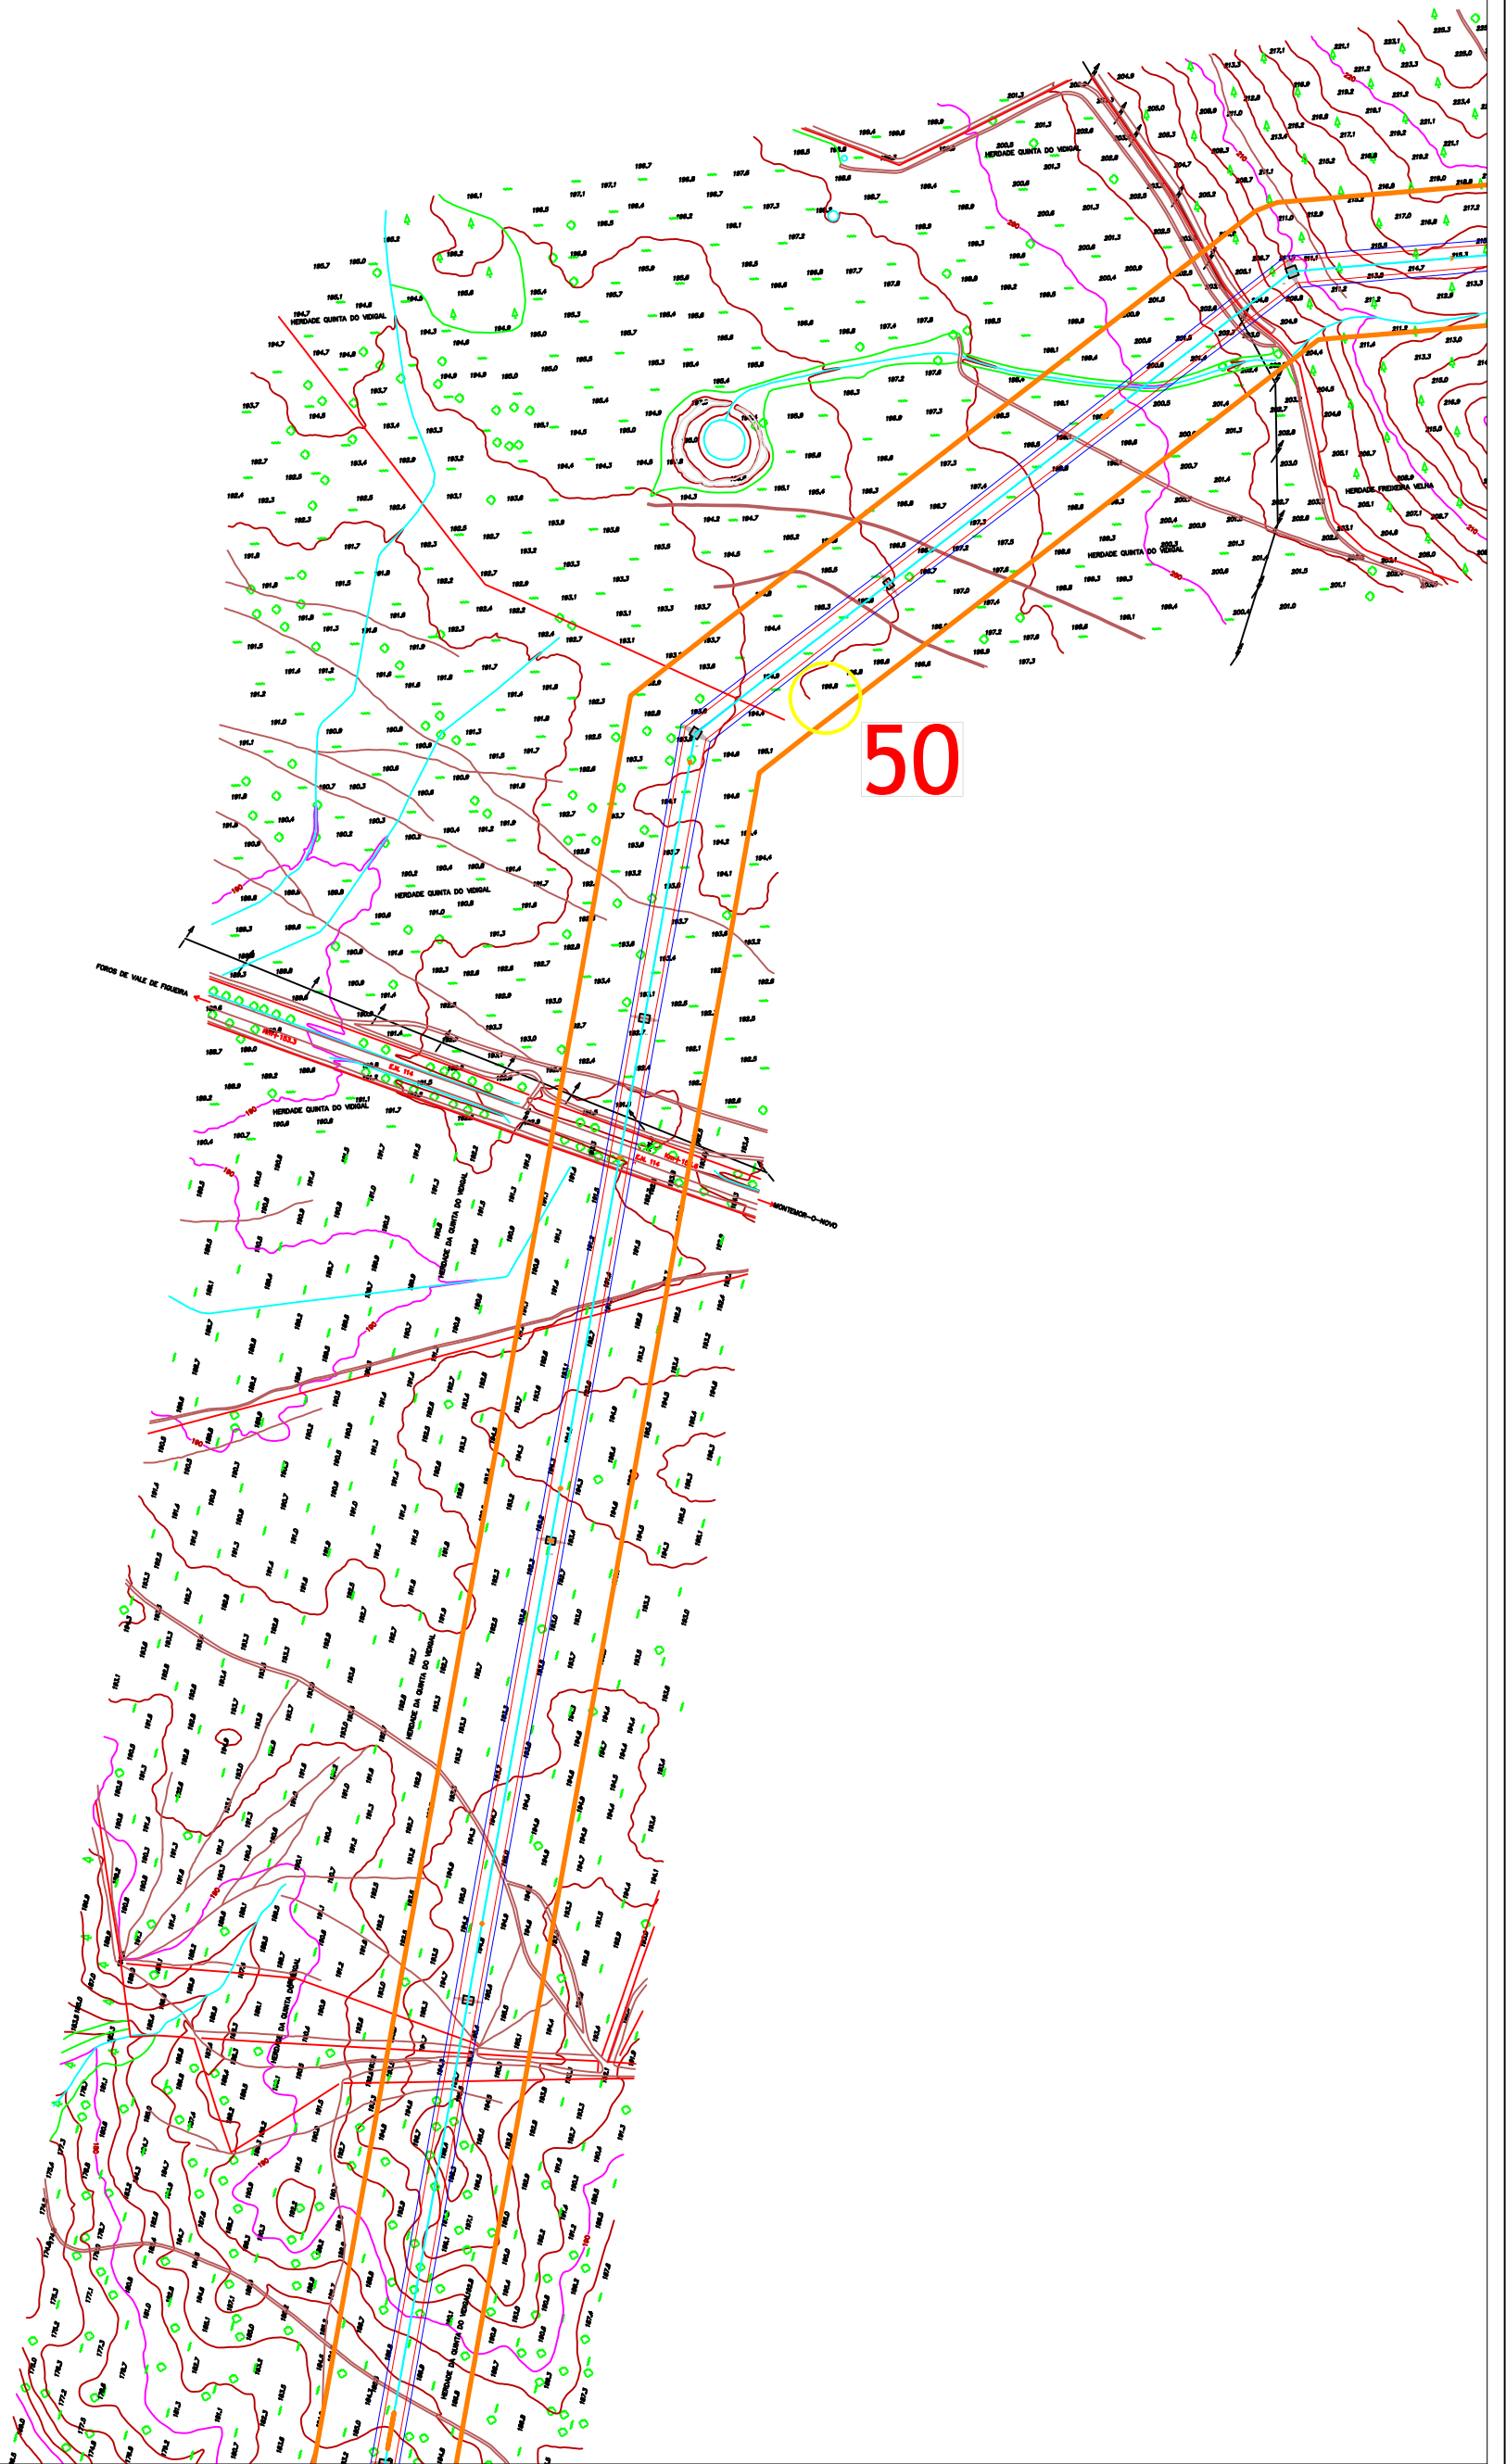
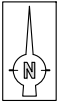


LEGENDA

- Área de incidência do projeto
- n.º 50 - Anta da Casa dos Cantoneiros





Projeto: 577_16		
Descritor de Património		
Estudo de Impacte Ambiental		
Folha: 2.20		
Linha Divor - Pegões, a 400kV		
(Setúbal, Évora)		
Escala:		
1:5000		
Projeto de execução		
Coord:		
Datum Lx		
Executado por: João Albergaria		07/11/2017

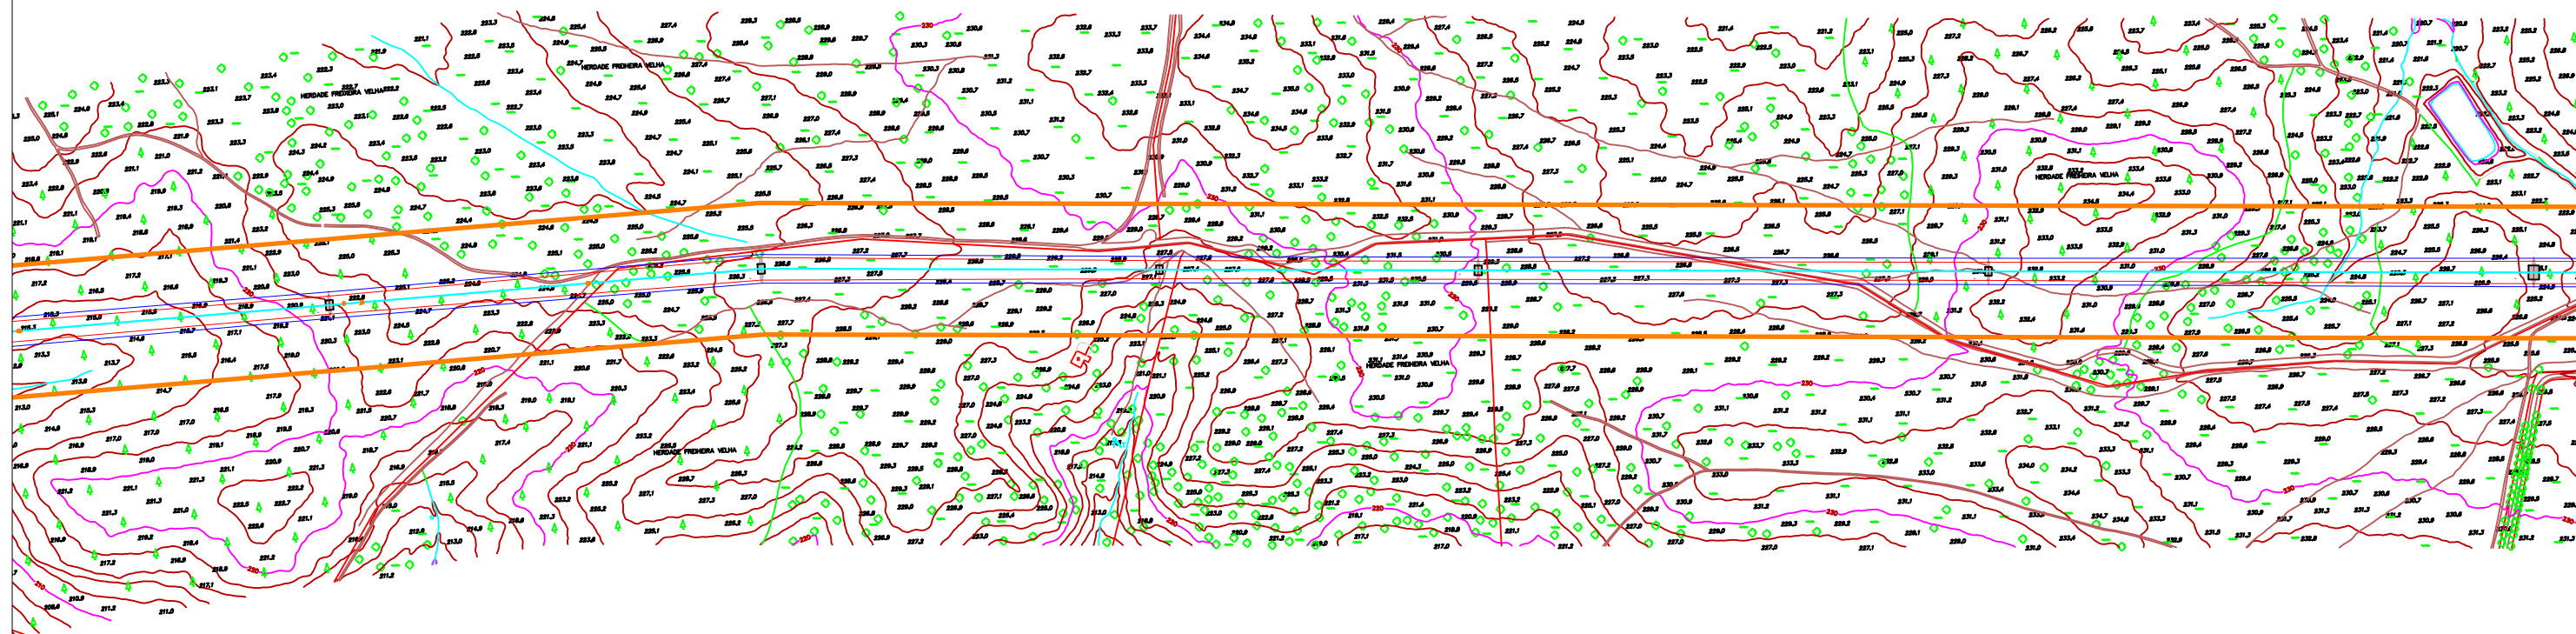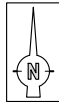



LEGENDA

Área de incidência do projeto


 Folha: 2.21	Projeto: 577_16 Descritor de Património Estudo de Impacte Ambiental Linha Divor - Pegões, a 400kV (Setúbal, Évora)	
	Escala: 1:5000	Projeto de execução
Coord: Datum Lx	Executado por: João Albergaria	07/11/17

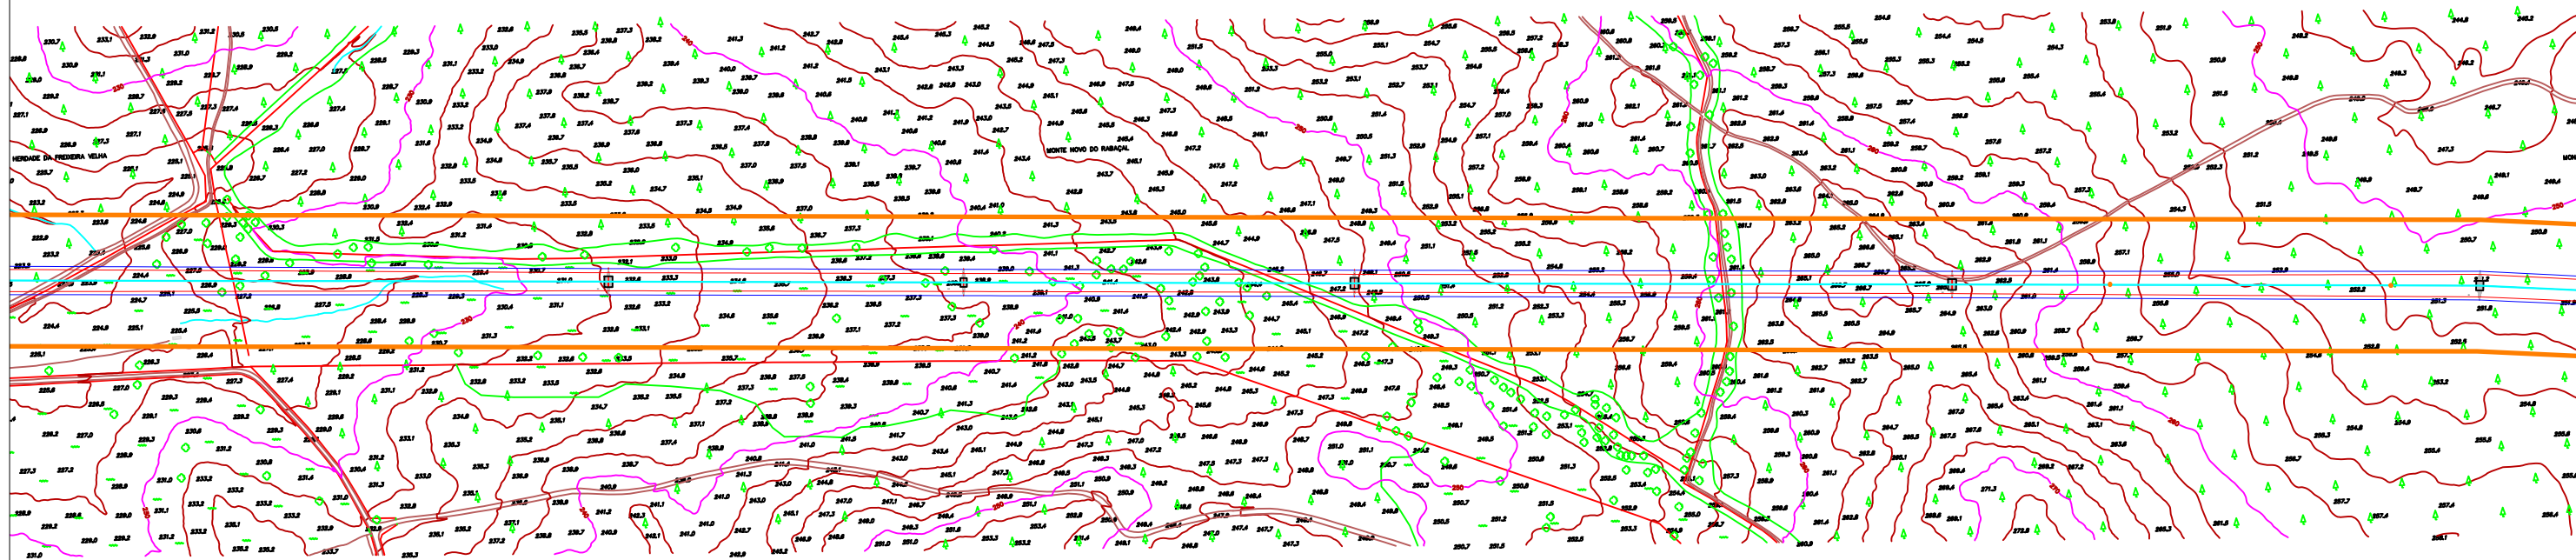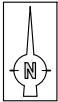

LEGENDA	 Área de incidência do projeto		
			
	Projeto: 577_16 Descritor de Património Estudo de Impacte Ambiental Linha Divor - Pegões, a 400kV (Setúbal, Évora)		
	Folha: 2.22		
Escala: 1:5000		Projeto de execução	
Coord: Datum Lx		Executado por: João Albergaria	
		07/11/17	

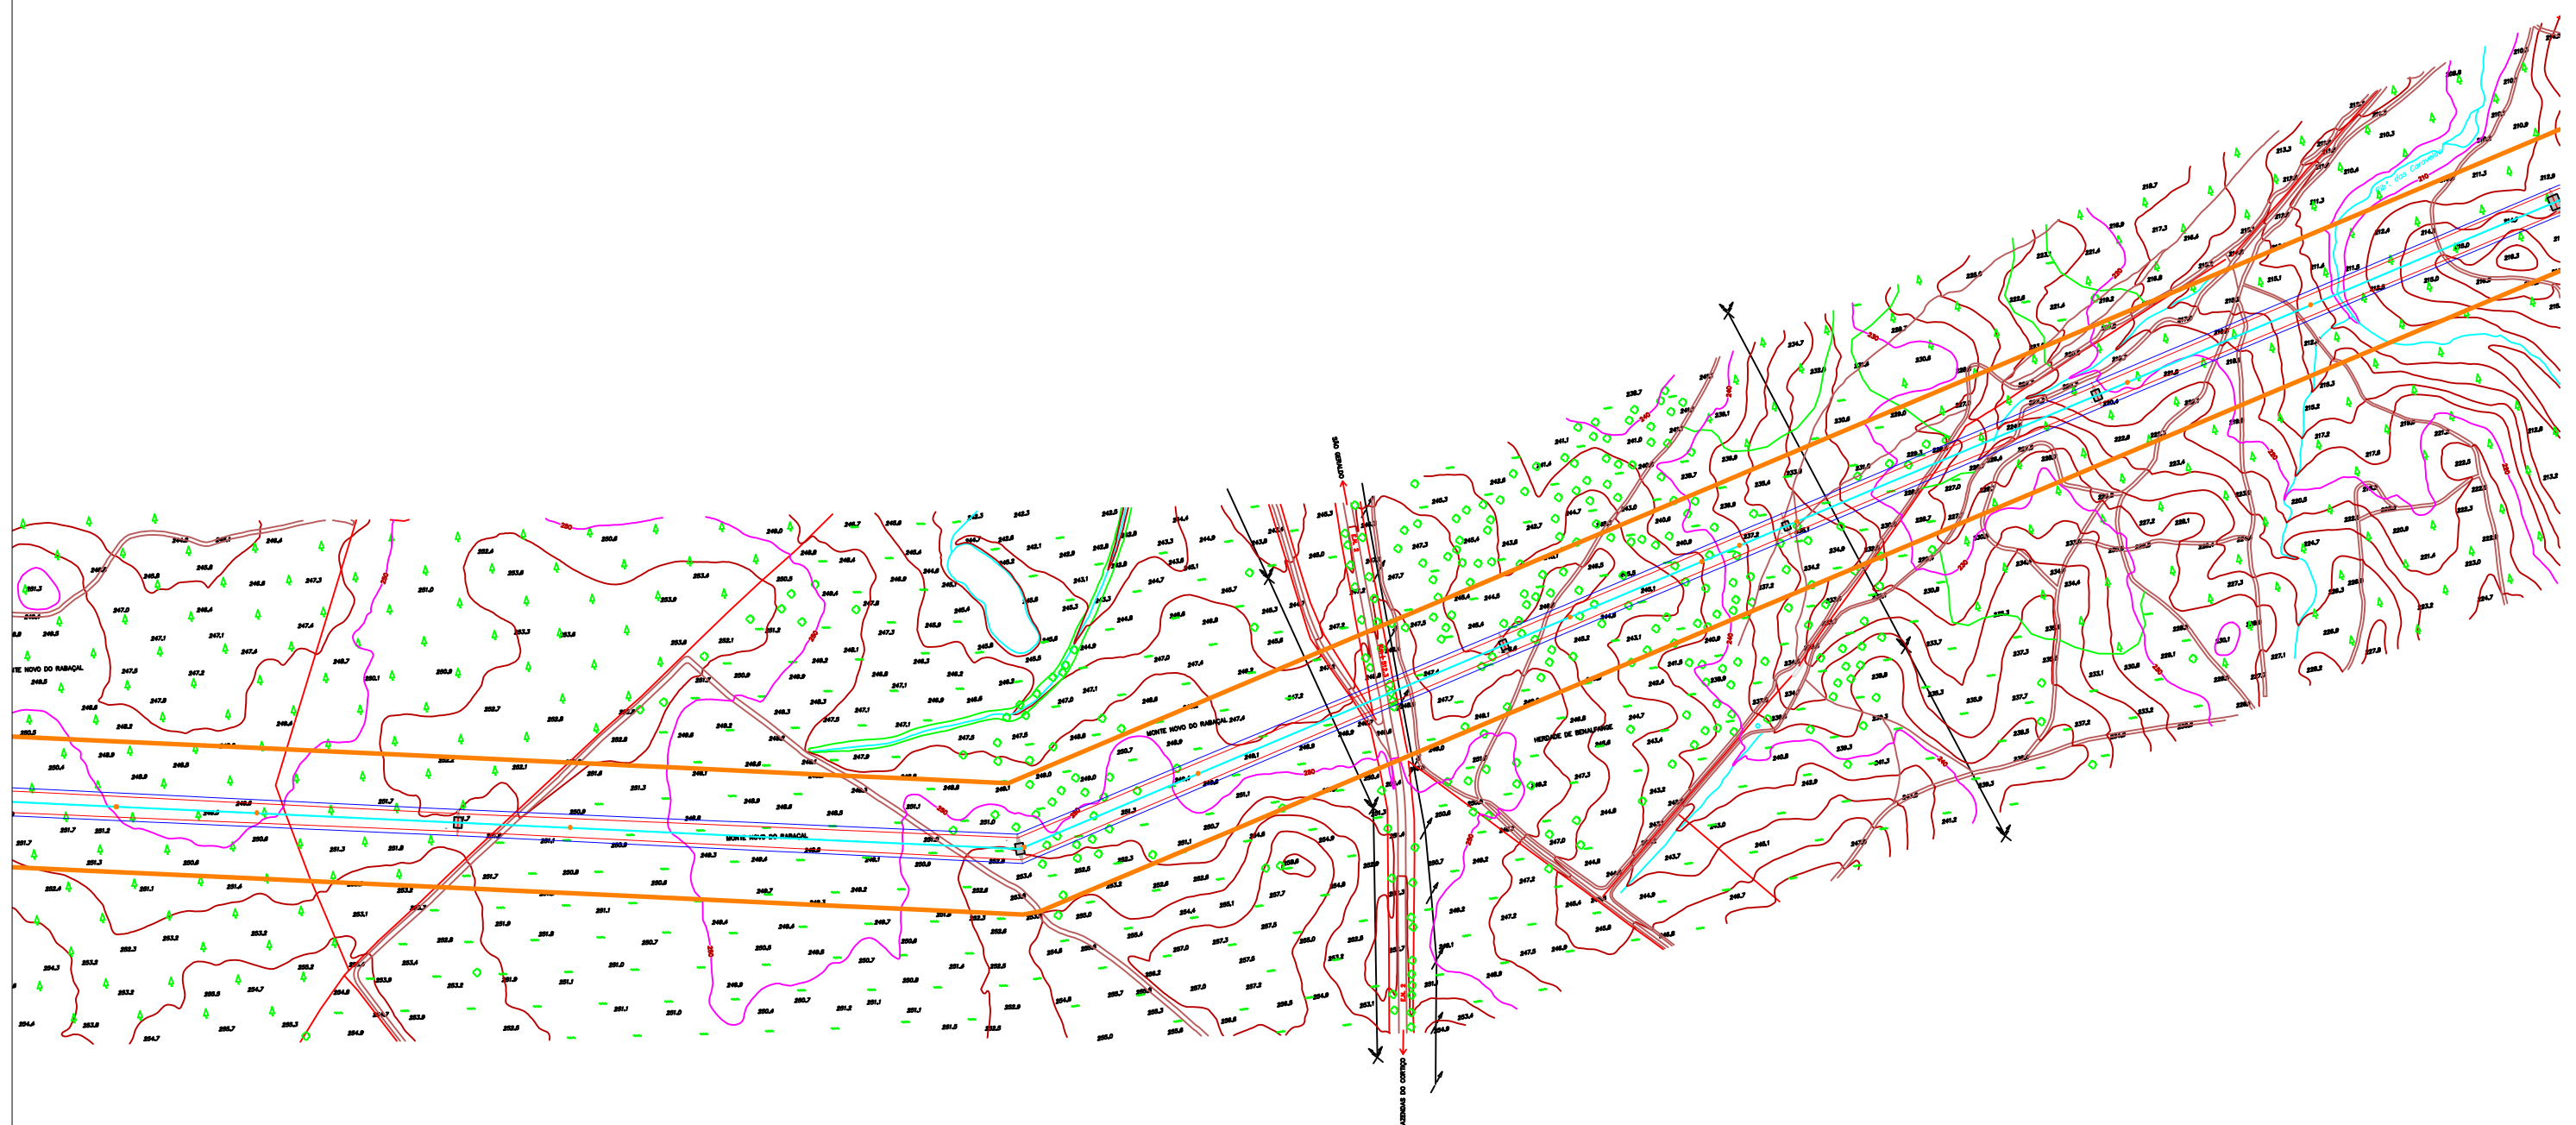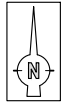



LEGENDA	 Área de incidência do projeto		
	Projeto: 577_16		
	Descritor de Património		
	Estudo de Impacte Ambiental		
Folha: 2.23		Linha Divor - Pegões, a 400kV	
		(Setúbal, Évora)	
Escala: 1:5000		Projeto de execução	
Coord: Datum Lx		Executado por: João Albergaria	
		07/11/17	

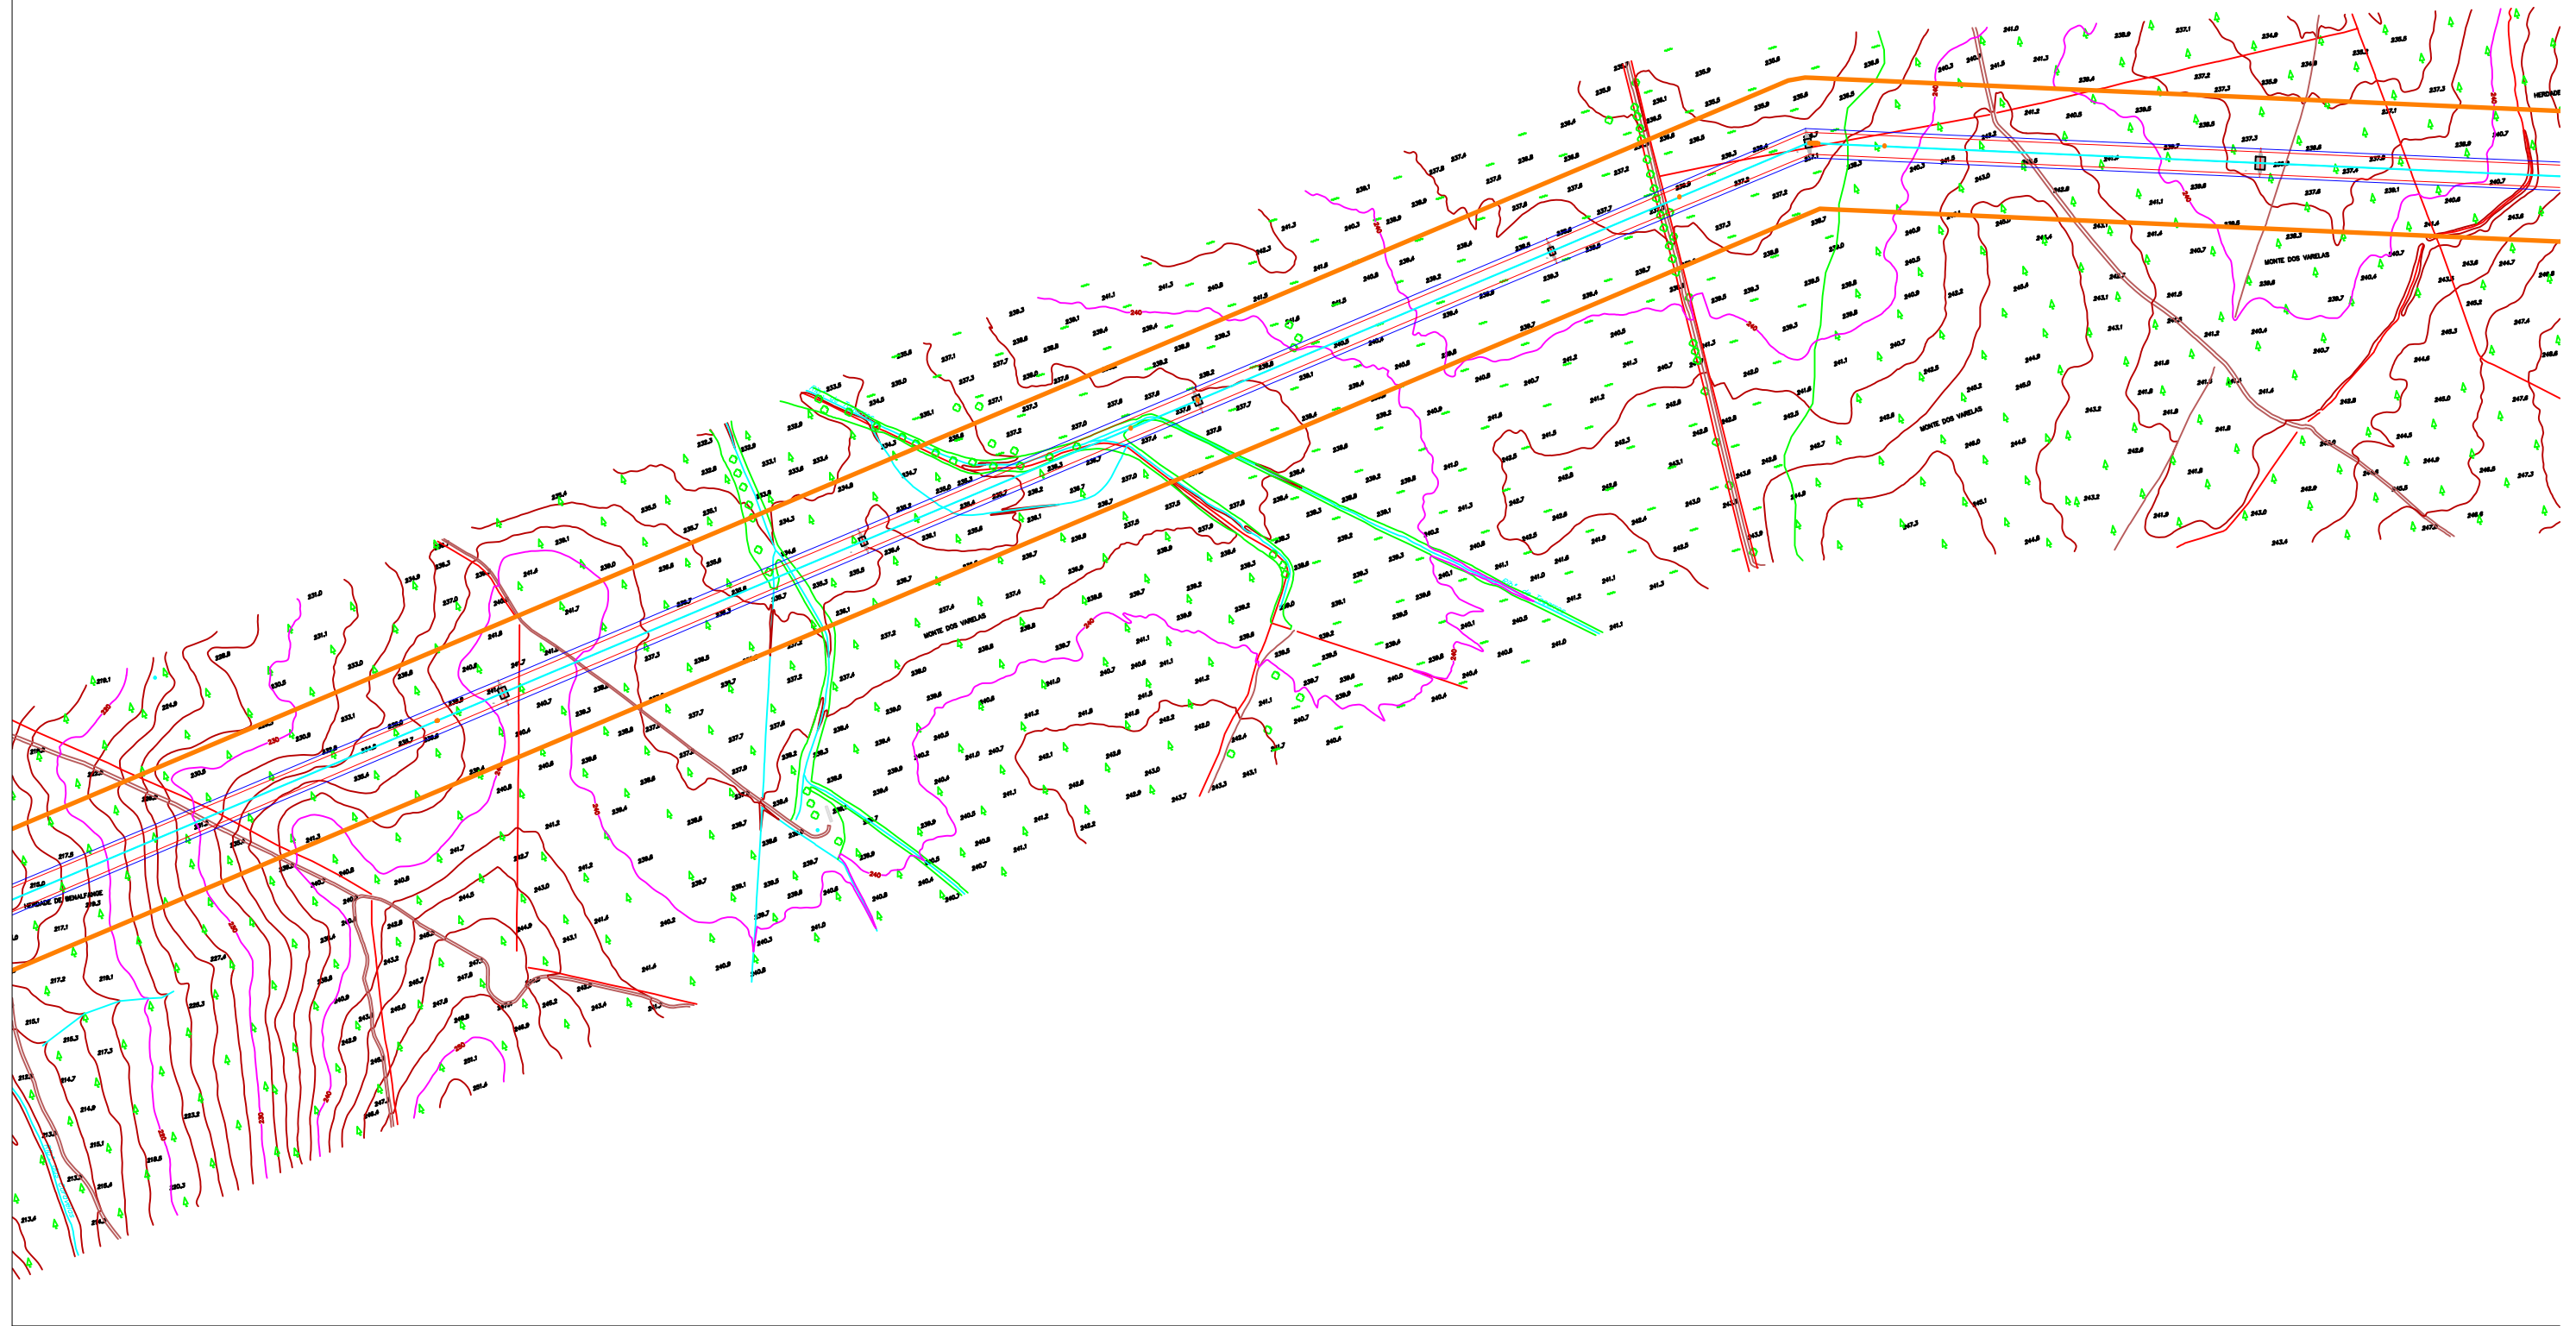

LEGENDA

 Área de incidência do projeto

	Projeto: 577_16	
Folha: 2.24	Descritor de Património	
	Estudo de Impacte Ambiental	
	Linha Divor - Pegões, a 400kV	
	(Setúbal, Évora)	
Escala: 1:5000	Projeto de execução	
Coord: Datum Lx	Executado por: João Albergaria	07/11/17

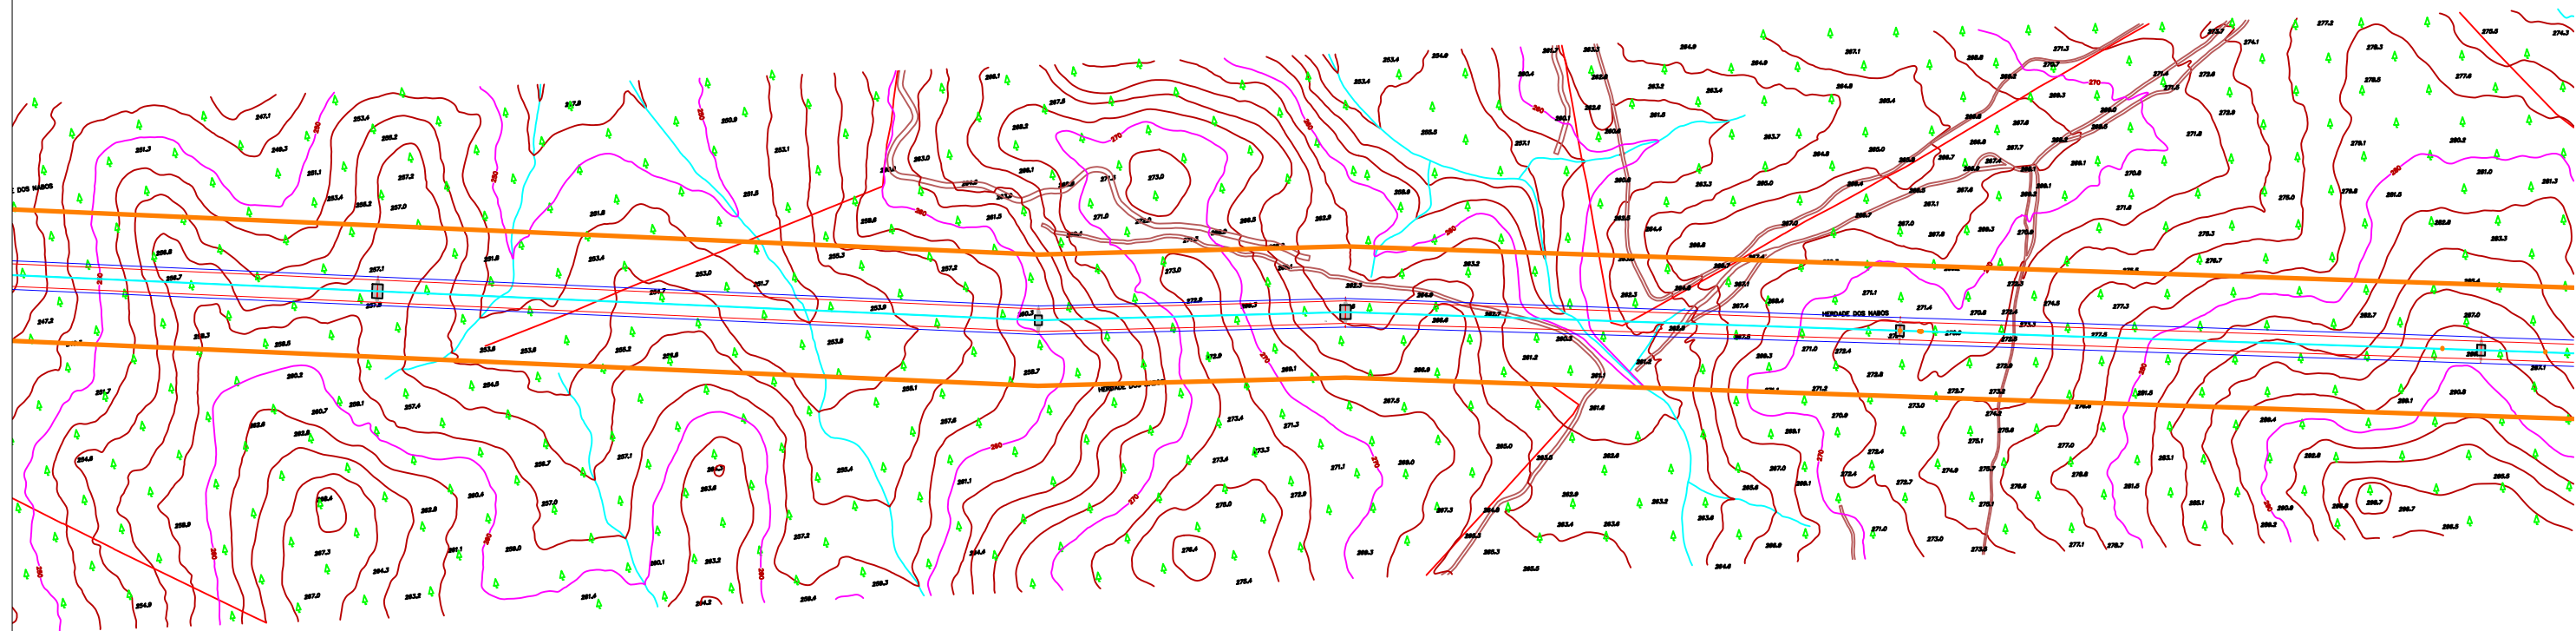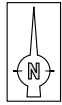

LEGENDA

 Área de incidência do projeto



Projeto: 577_16
Descritor de Património
Estudo de Impacte Ambiental
Folha: 2.25
Linha Divor - Pegões, a 400kV
(Setúbal, Évora)



Escala:
1:5000

Coord:
Datum Lx

Projeto de execução

Executado por: João Albergaria

07/11/17

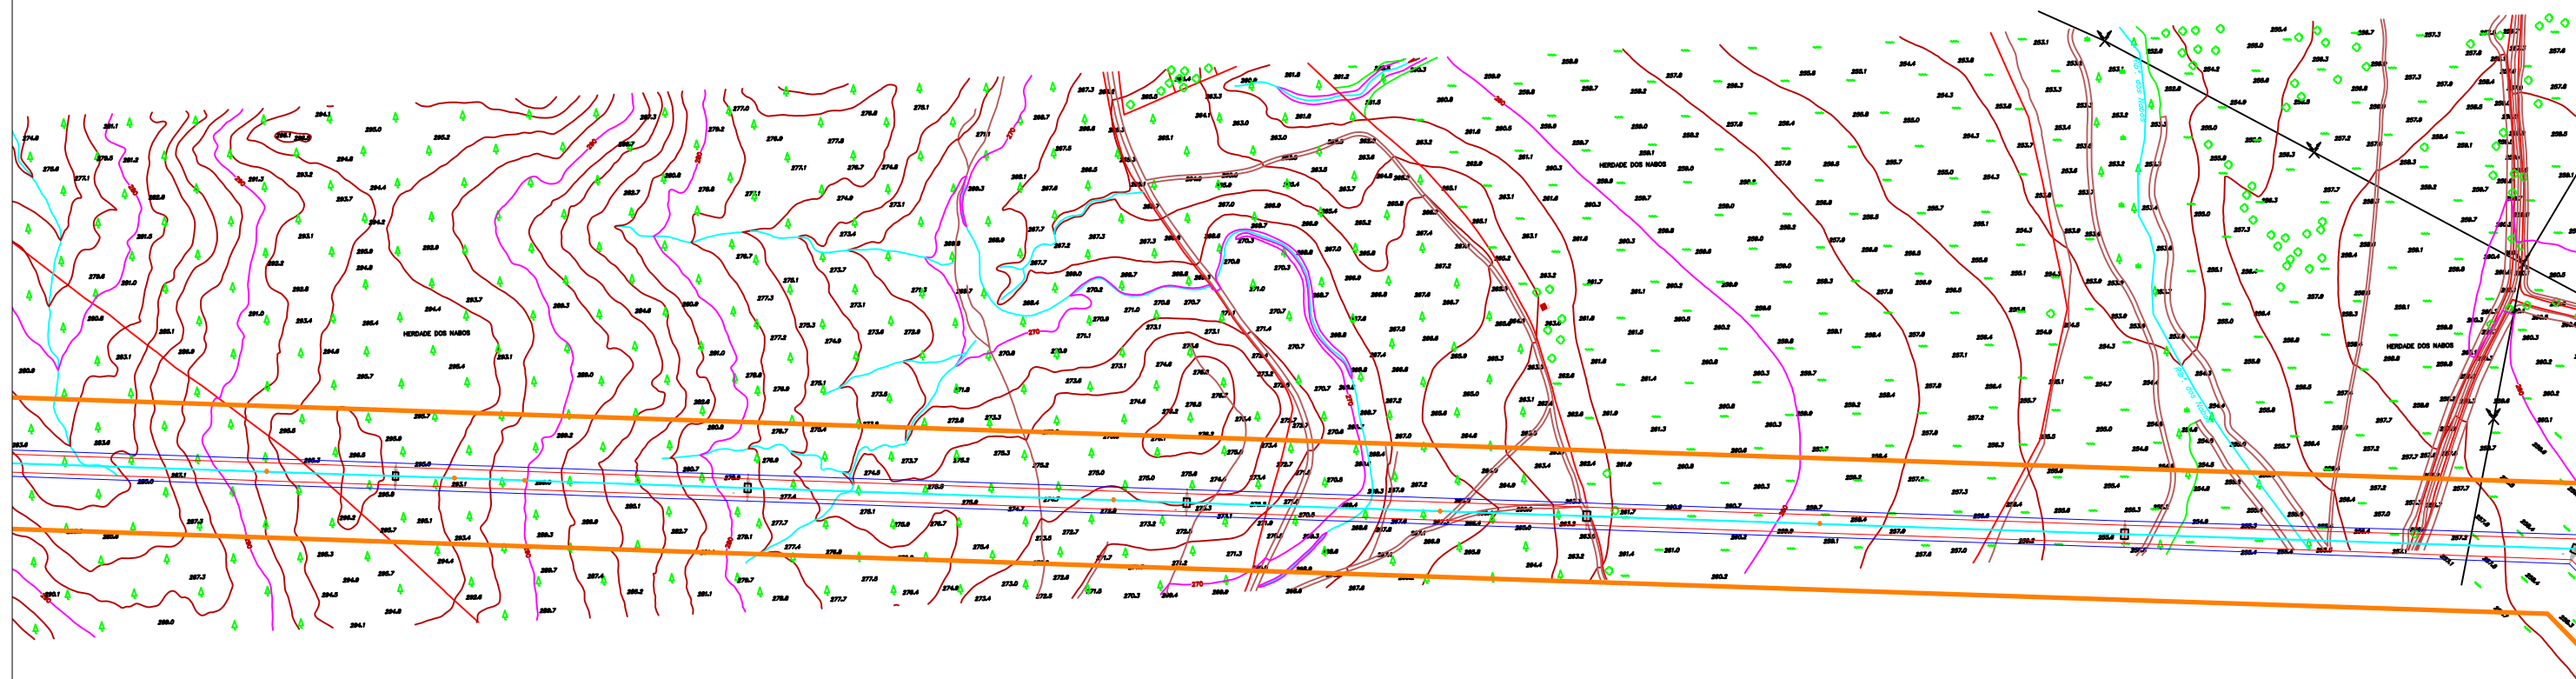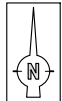

LEGENDA

Área de incidência do projeto





Projeto: 577_16
Descritor de Património
Estudo de Impacte Ambiental
Linha Divor - Pegões, a 400kV
(Setúbal, Évora)

Escala:
1:5000

Projeto de execução

Coord:
Datum Lx

Executado por: João Albergaria 07/11/17

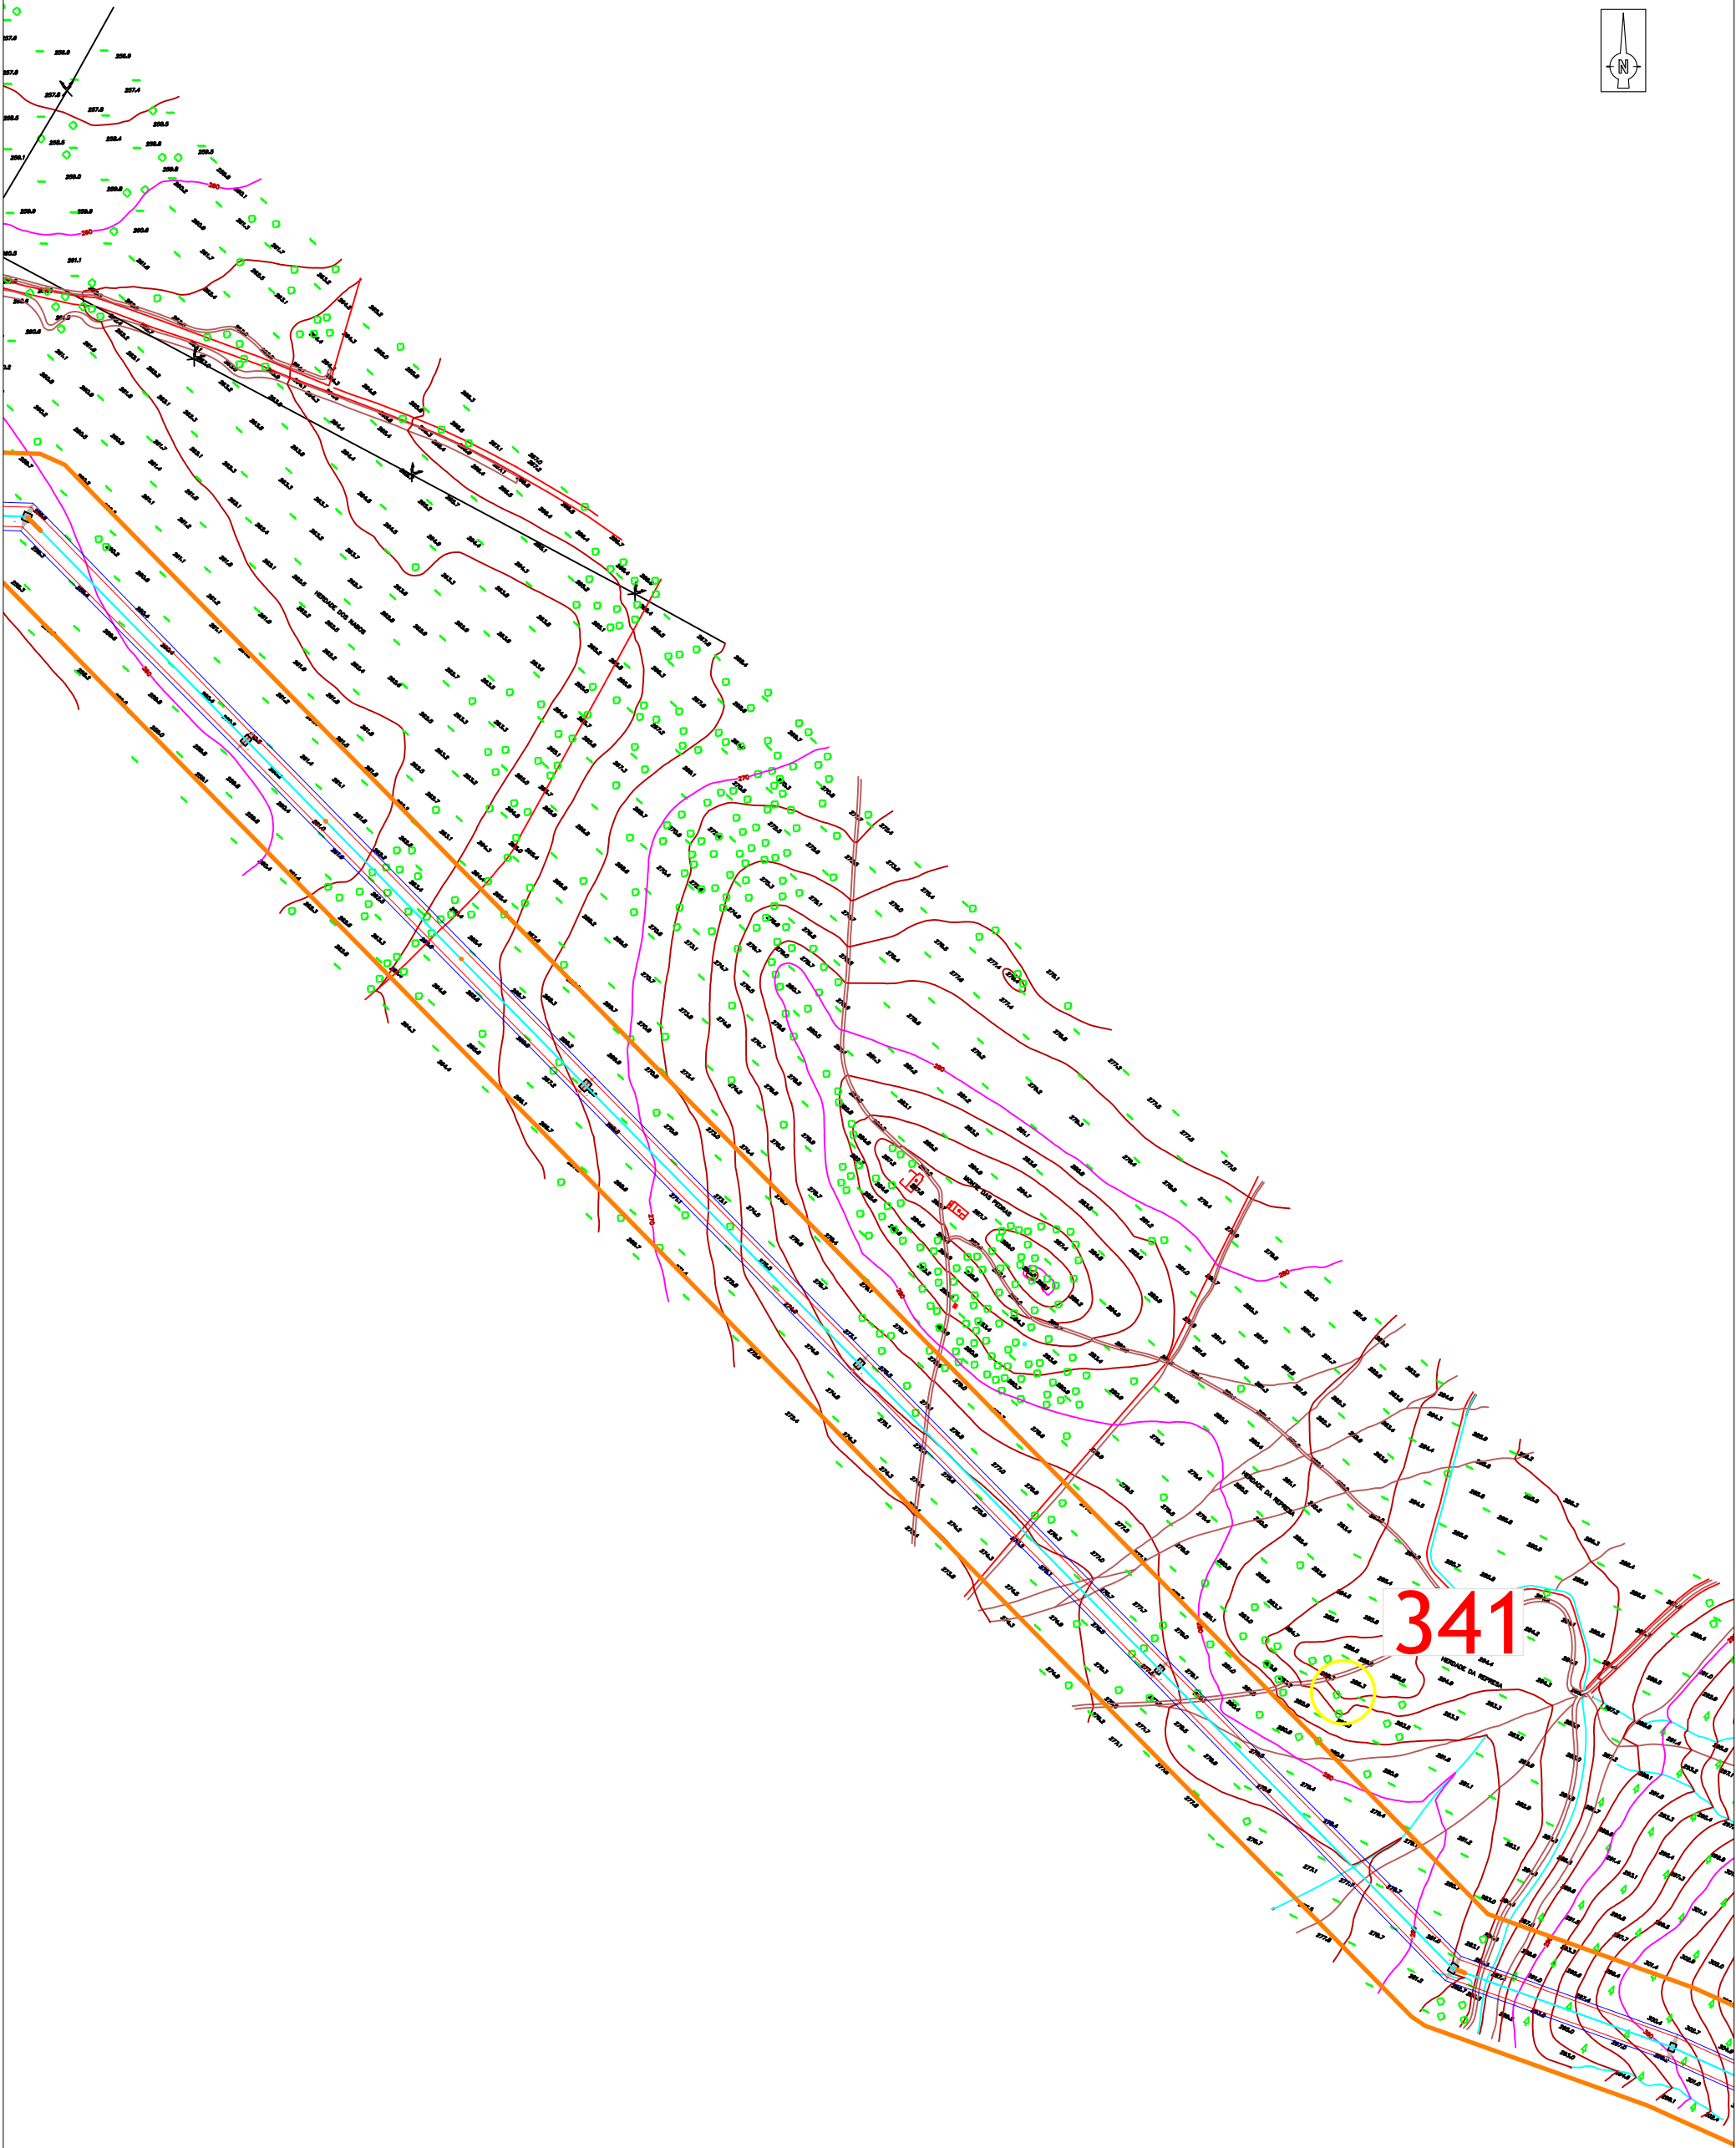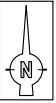

LEGENDA

Área de incidência do projeto

n.º 341 - Monte das Pedras 2

TERRALEVIS

Folha: 2.27

Escala:
1:5000

Coord:
Datum Lx

Projeto: 577_16

Descritor de Património

Estudo de Impacte Ambiental



Linha Divor - Pegões, a 400kV

(Setúbal, Évora)



Projeto de execução

Executado por: João Albergaria

07/11/2017

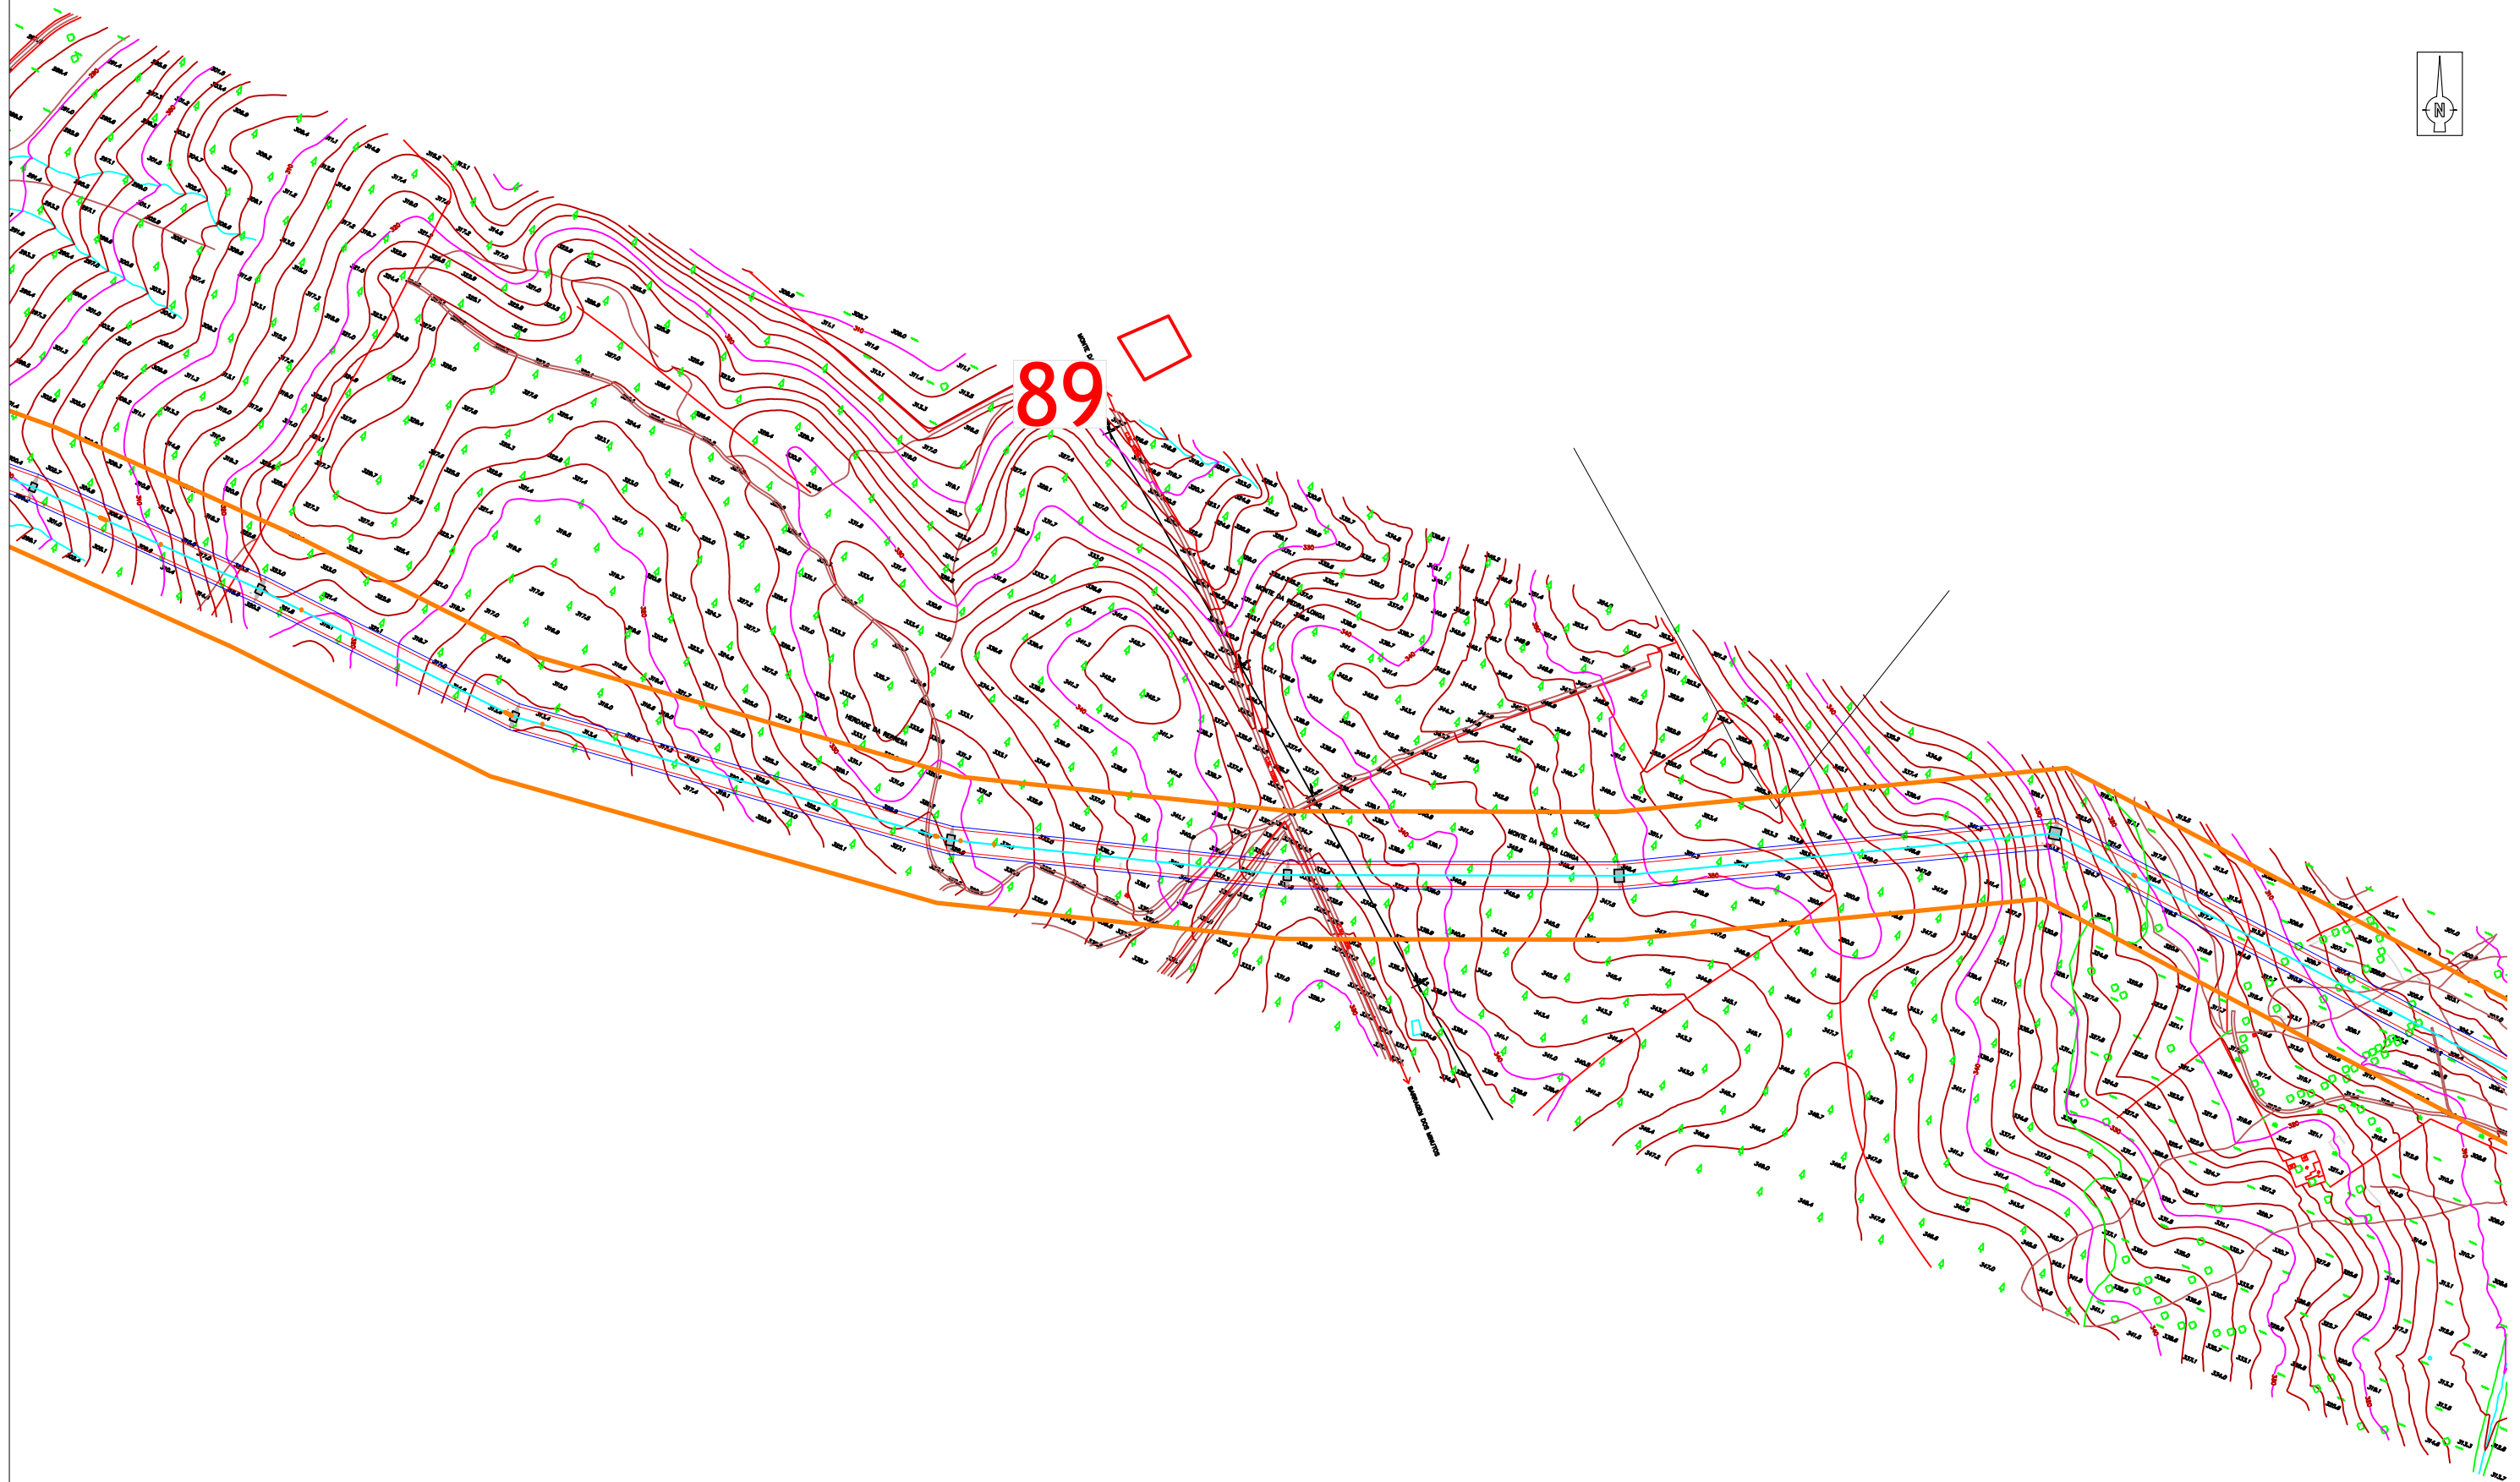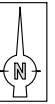



LEGENDA	 Área de incidência do projeto		
			
	Projeto: 577_16 Descritor de Património Estudo de Impacte Ambiental Linha Divor - Pegões, a 400kV (Setúbal, Évora)		
	Folha: 2.28		
Escala: 1:5000		Projeto de execução	
Coord: Datum Lx		Executado por: João Albergaria 07/11/17	

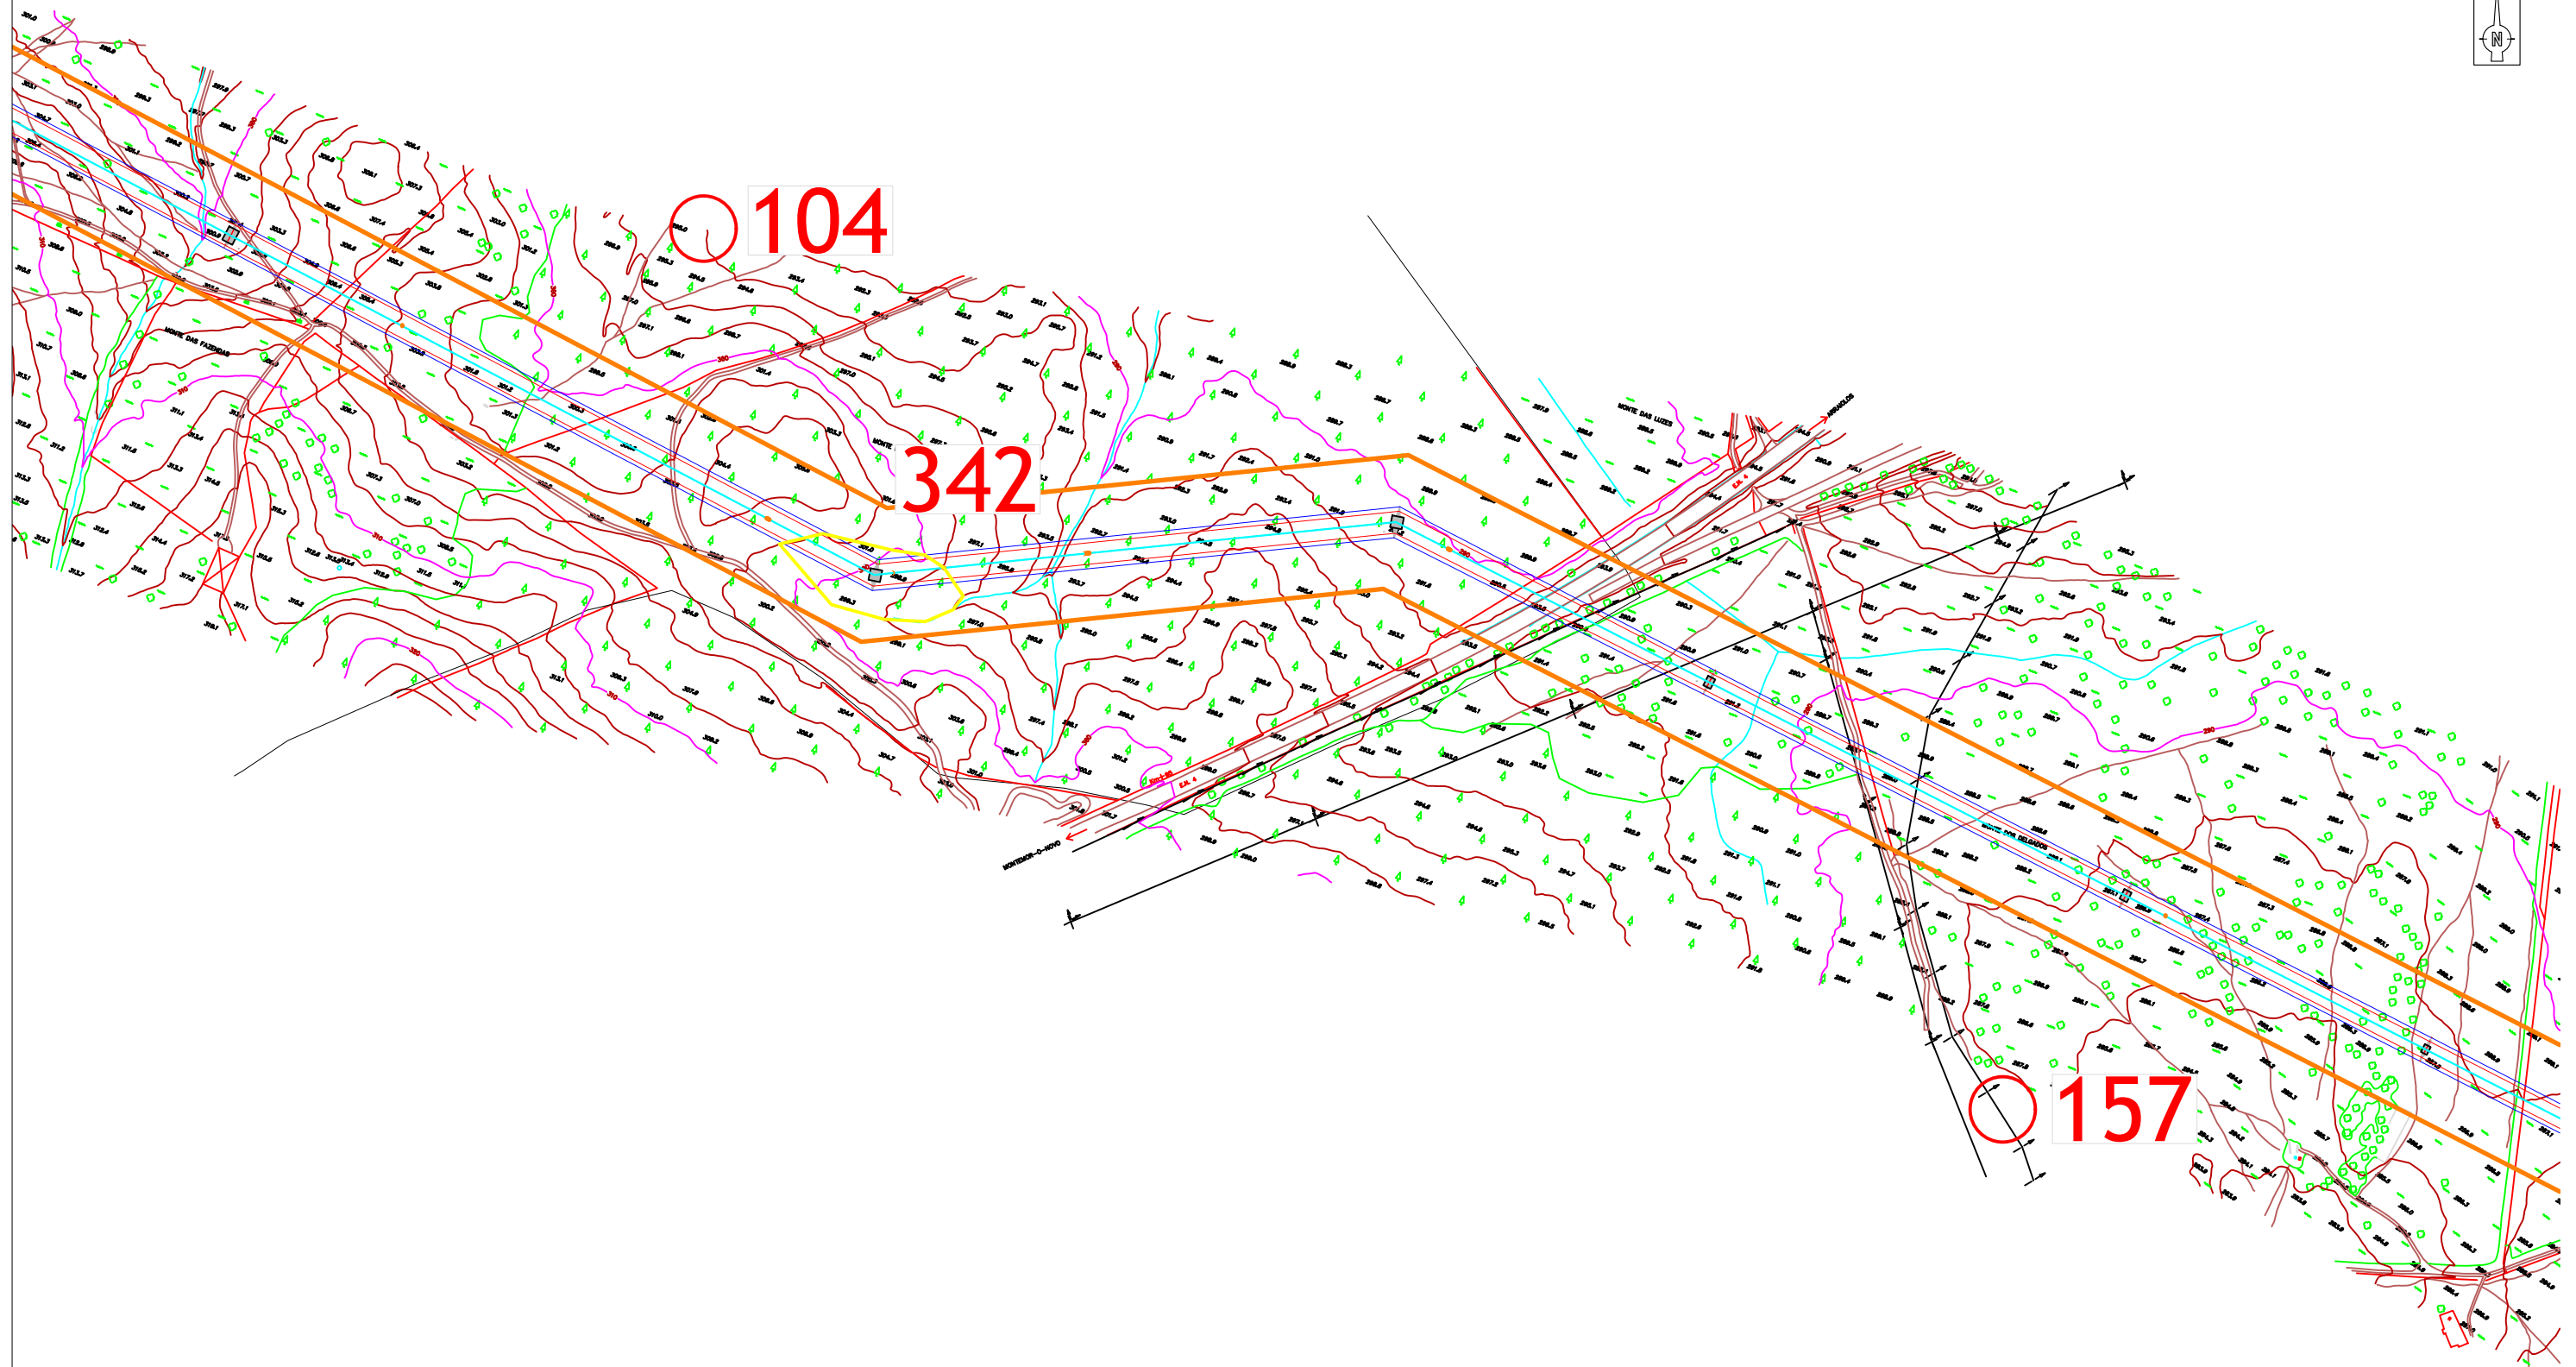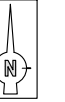

LEGENDA

- Área de incidência do projeto
- n.º 342 - Monte das Fazendas 3

 Folha: 2.29	Projeto: 577_16 Descritor de Património Estudo de Impacte Ambiental Linha Divor - Pegões, a 400kV (Setúbal, Évora)		
	Escala: 1:5000	Projeto de execução	
Coord: Datum Lx	Executado por: João Albergaria		07/11/17

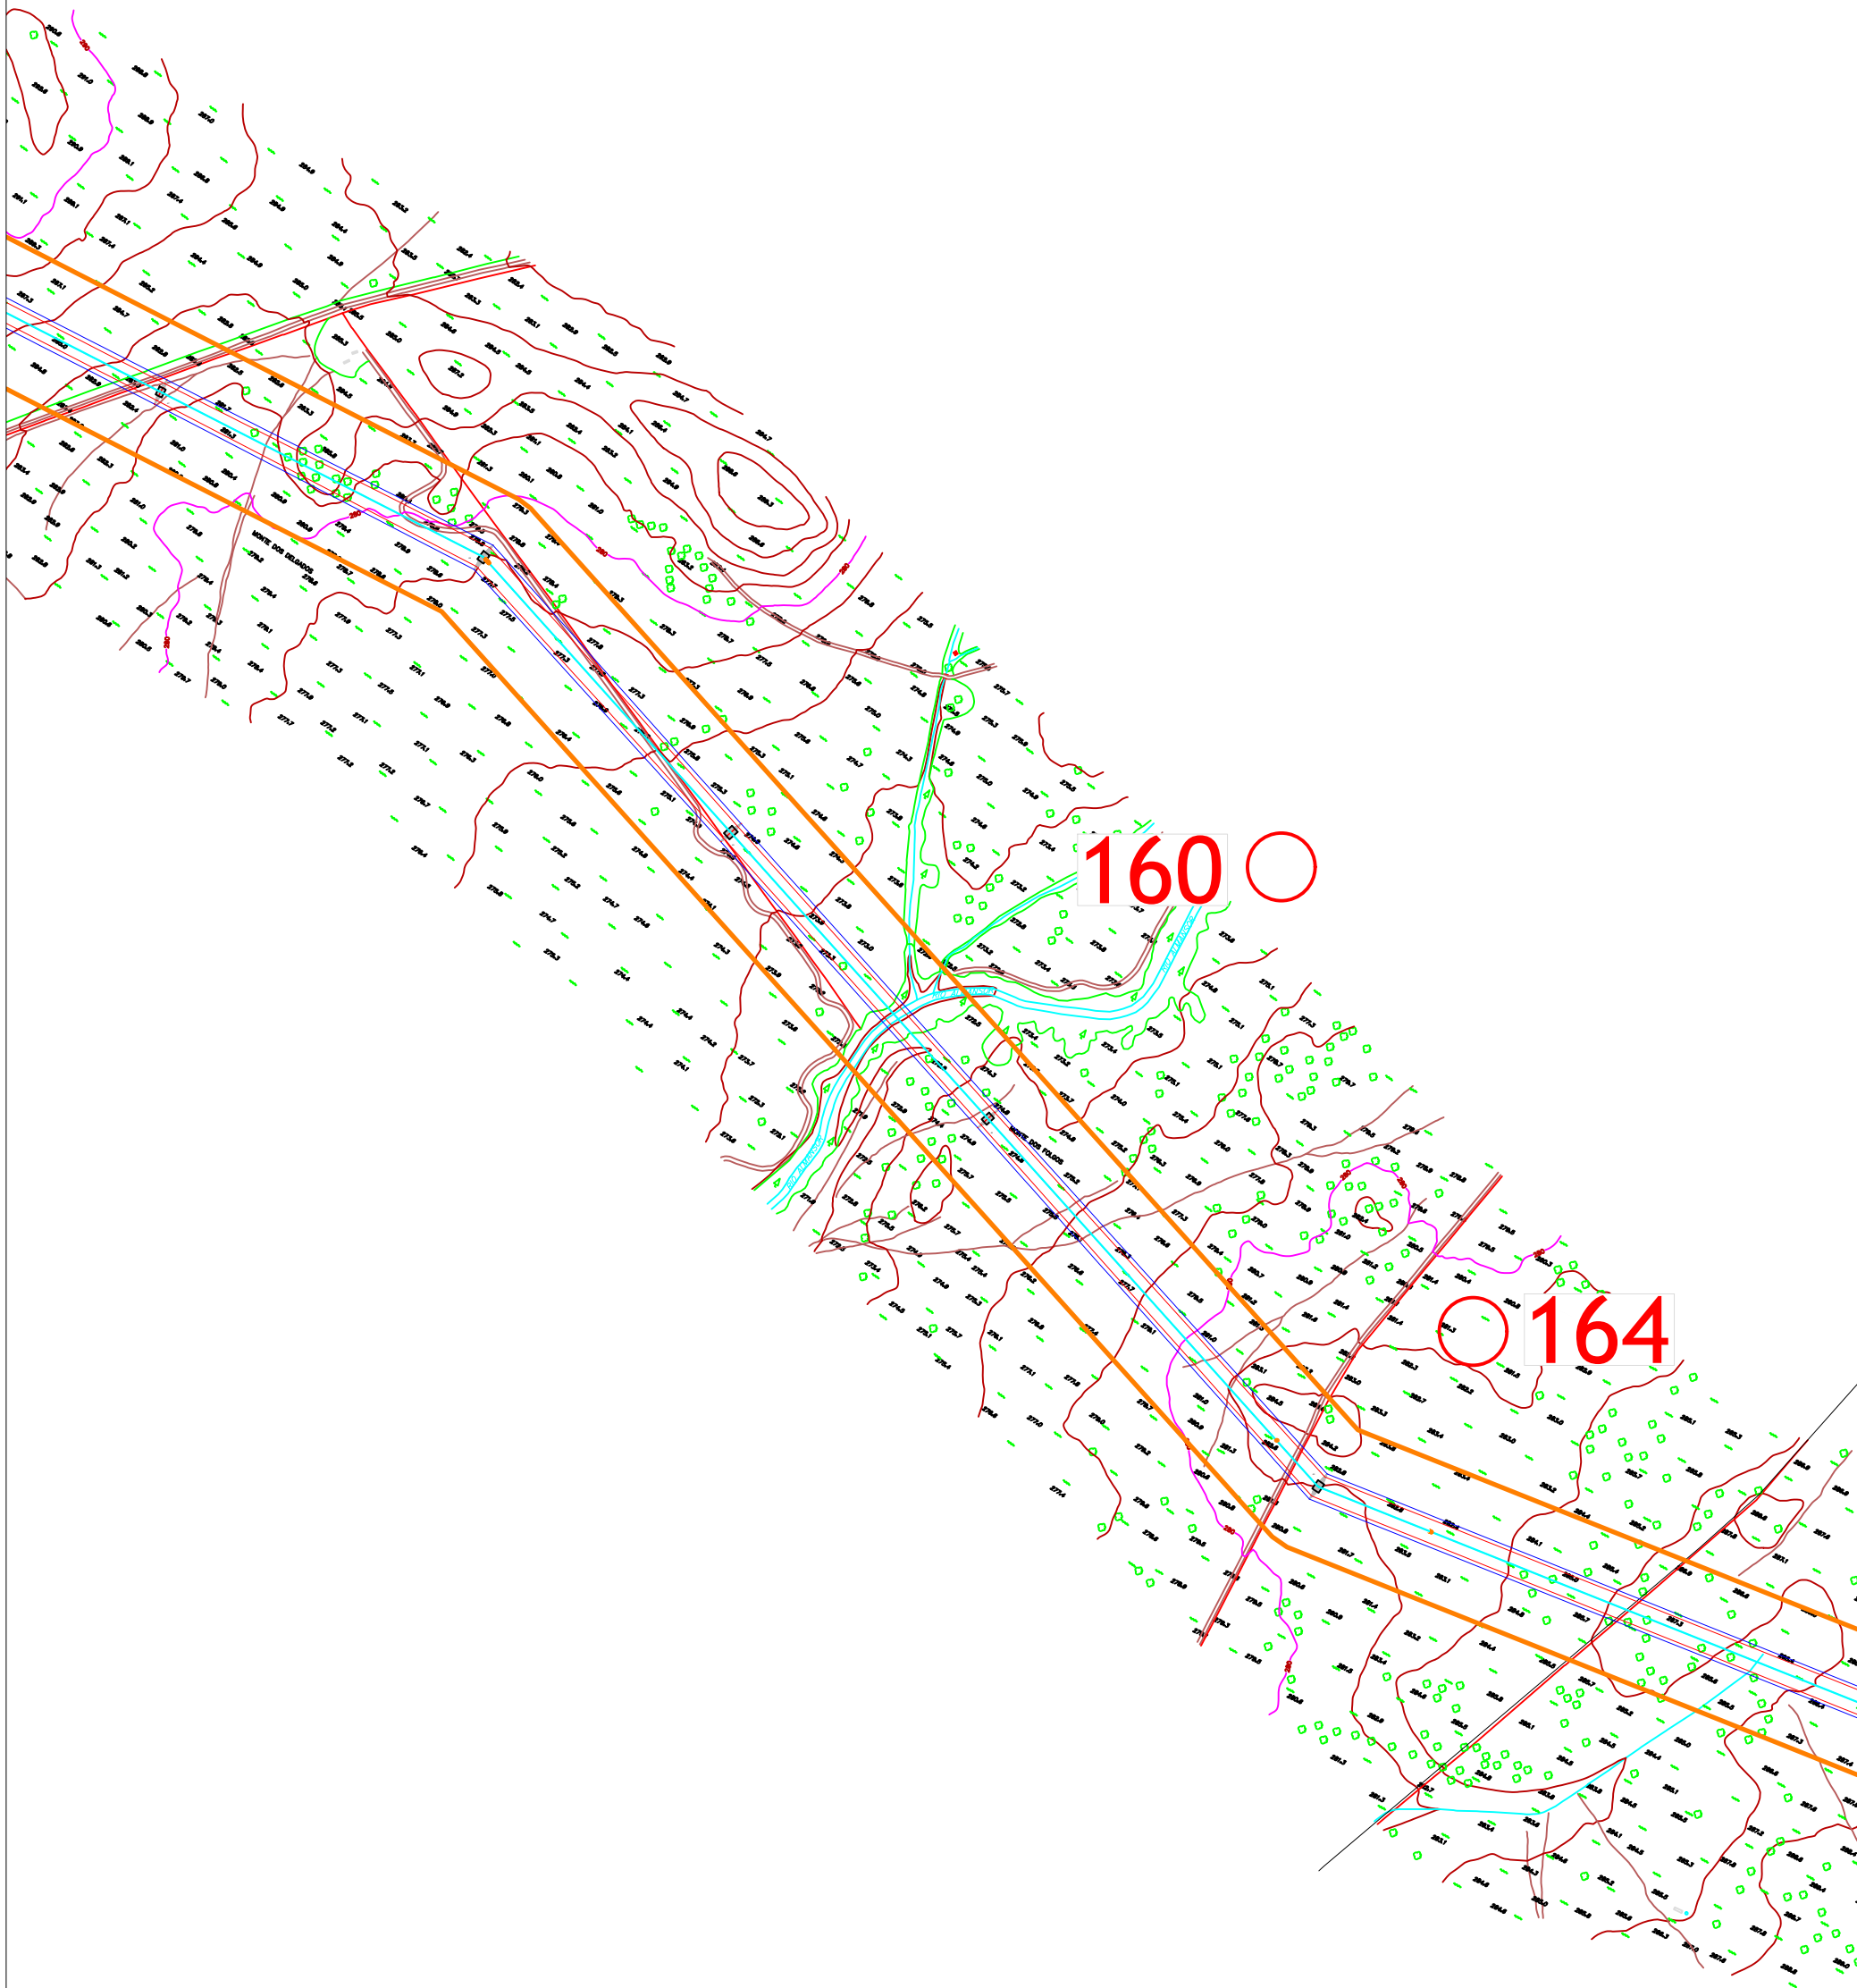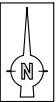

LEGENDA

 Área de incidência do projeto



Projeto: 577_16
Descritor de Património
Estudo de Impacte Ambiental
Linha Divor - Pegões, a 400kV
(Setúbal, Évora)

Folha: 2.30



Escala:
1:5000

Coord:
Datum Lx

Projeto de execução

Executado por: João Albergaria



07/11/2017

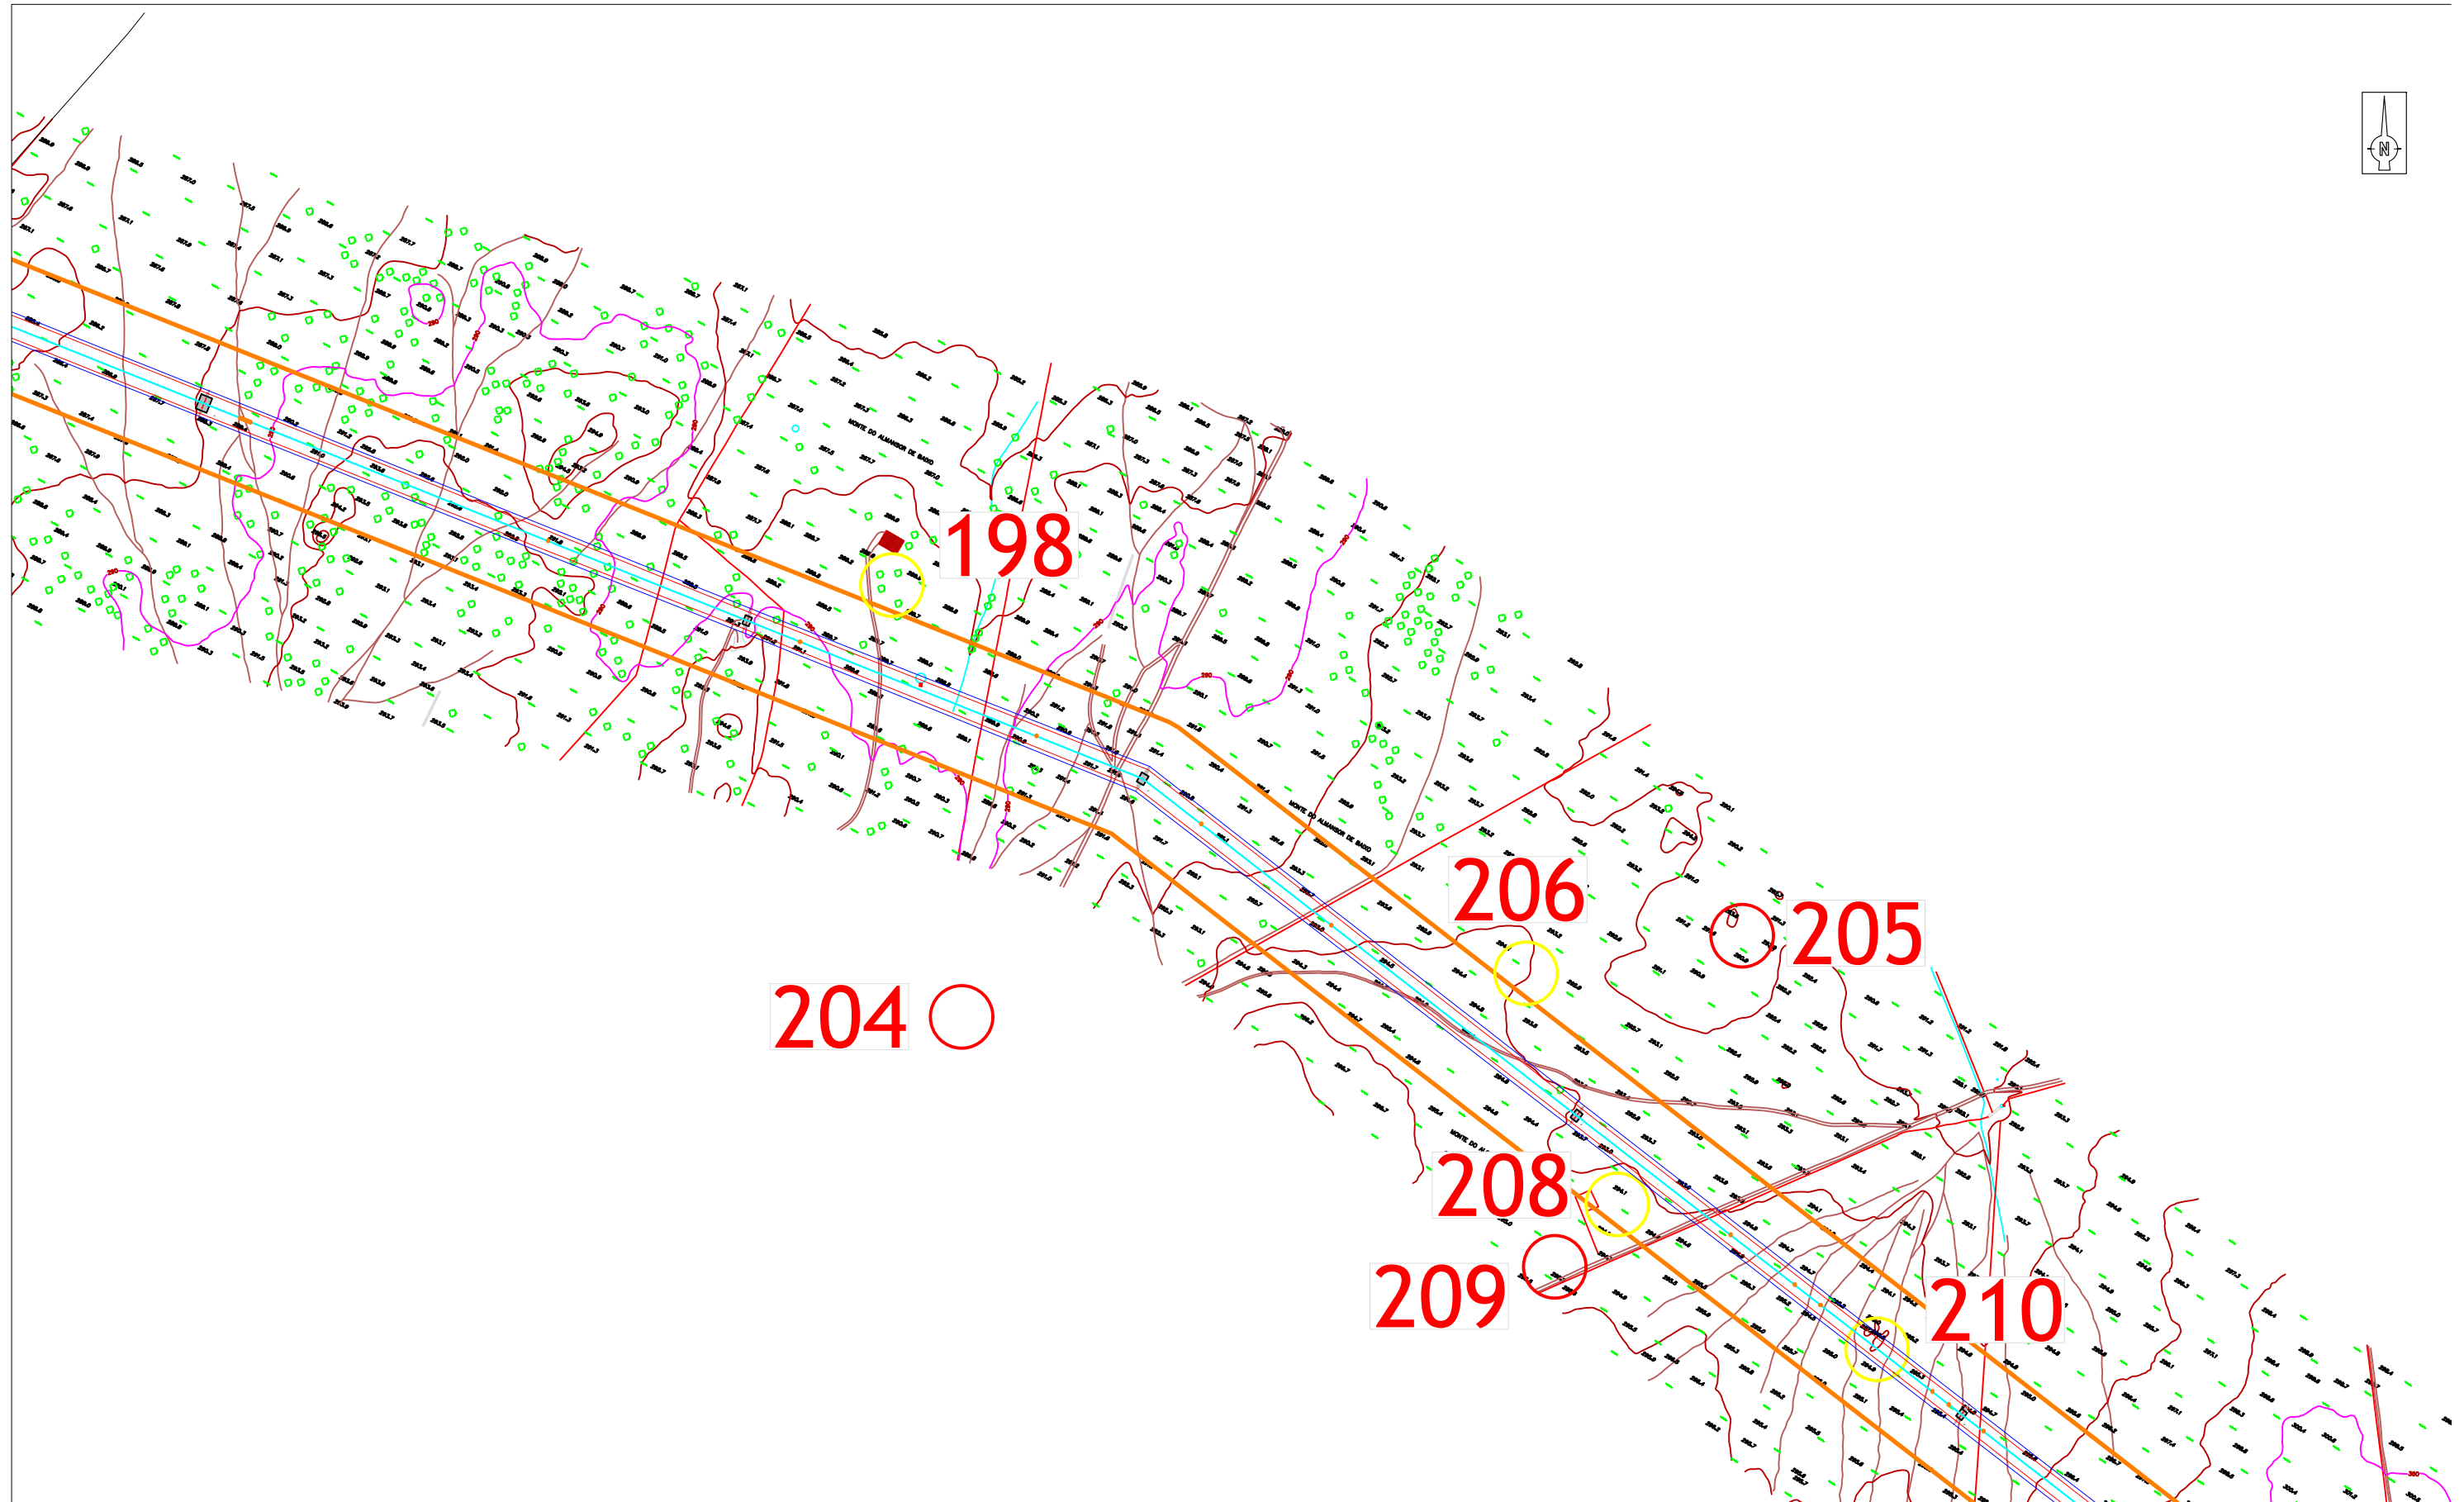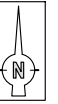



LEGENDA

- Área de incidência do projeto
- n.º 198/CNS 10280 - Anta da Herdade do Silval 3
- n.º 206/CNS 34873 - Silval 5
- n.º 208/CNS 34874 - Silval 6
- n.º 210 - Capelos 2

 Folha: 2.31	Projeto: 577_16 Descritor de Património Estudo de Impacte Ambiental Linha Divor - Pegões, a 400kV (Setúbal, Évora)	
	Escala: 1:5000	Projeto de execução
Coord: Datum Lx	Executado por: João Albergaria 07/11/17	

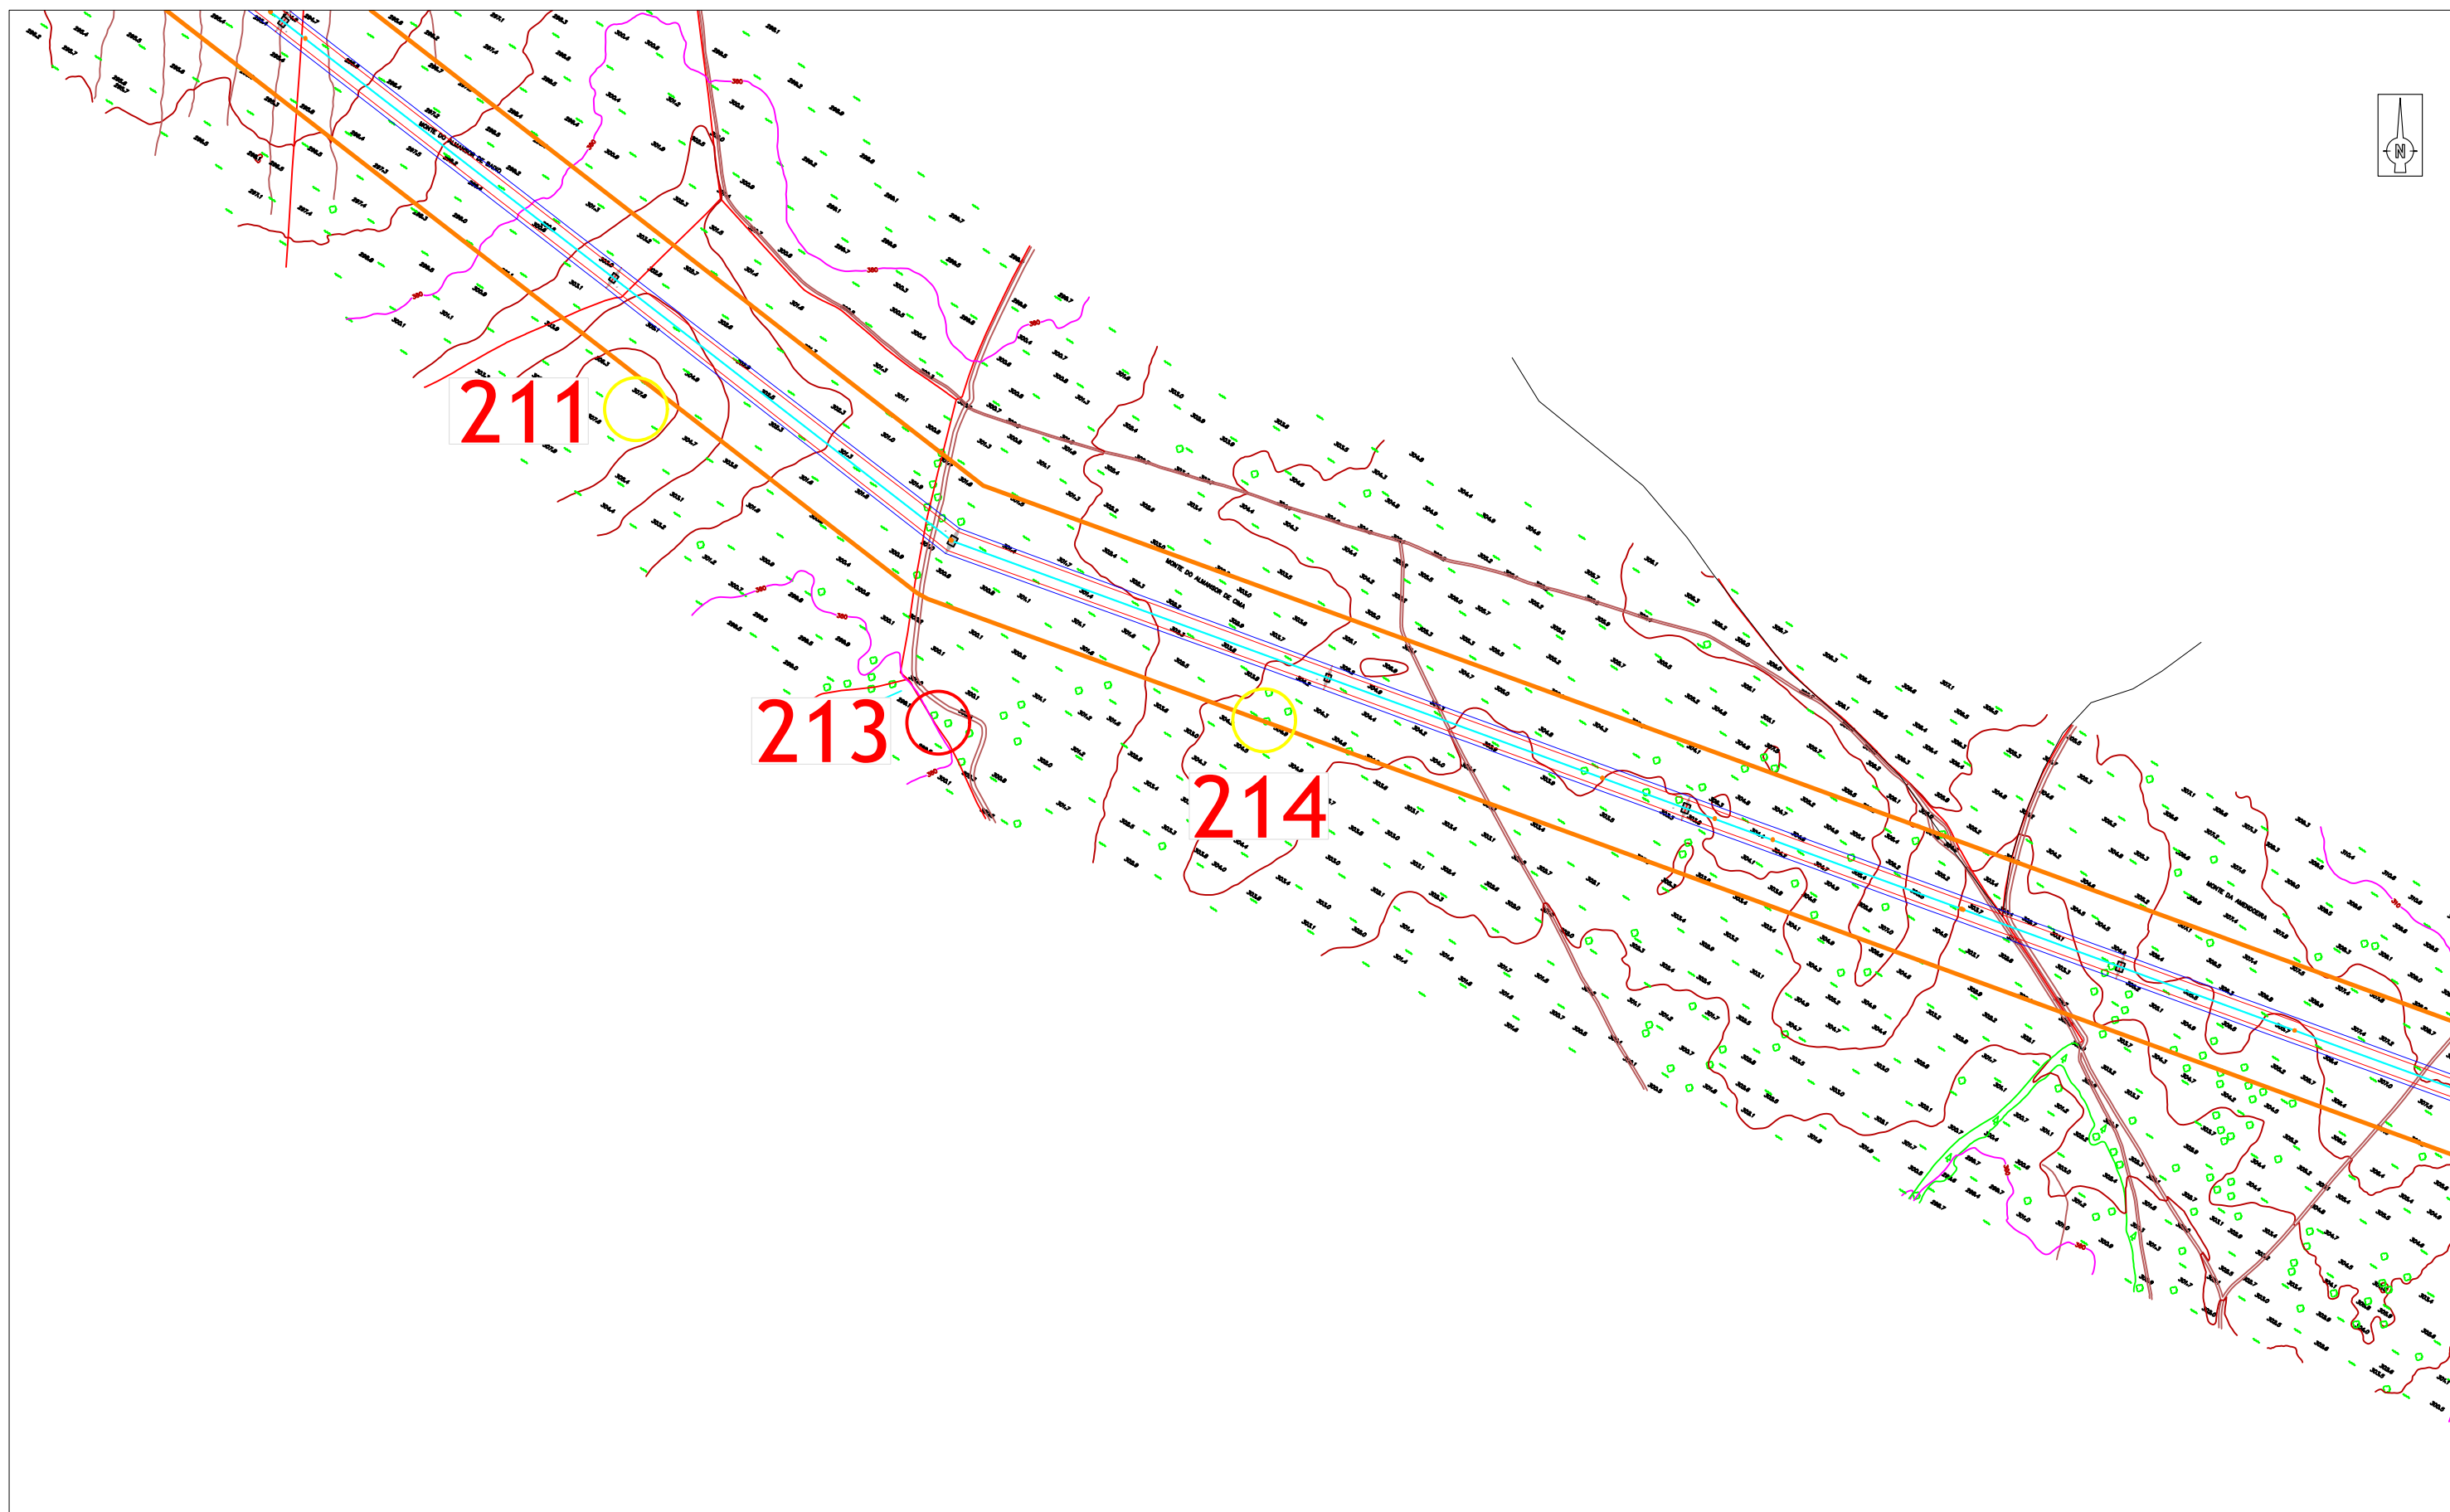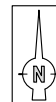



LEGENDA	 Área de incidência do projeto		
	 n.º 211 - Capelos 3		
	 n.º 214 - Capelos 4		
		Projeto: 577_16	
Folha: 2.32		Descritor de Património	
		Estudo de Impacte Ambiental	
		Linha Divor - Pegões, a 400kV	
		(Setúbal, Évora)	
Escala: 1:5000		Projeto de execução	
Coord: Datum Lx		Executado por: João Albergaria	07/11/17

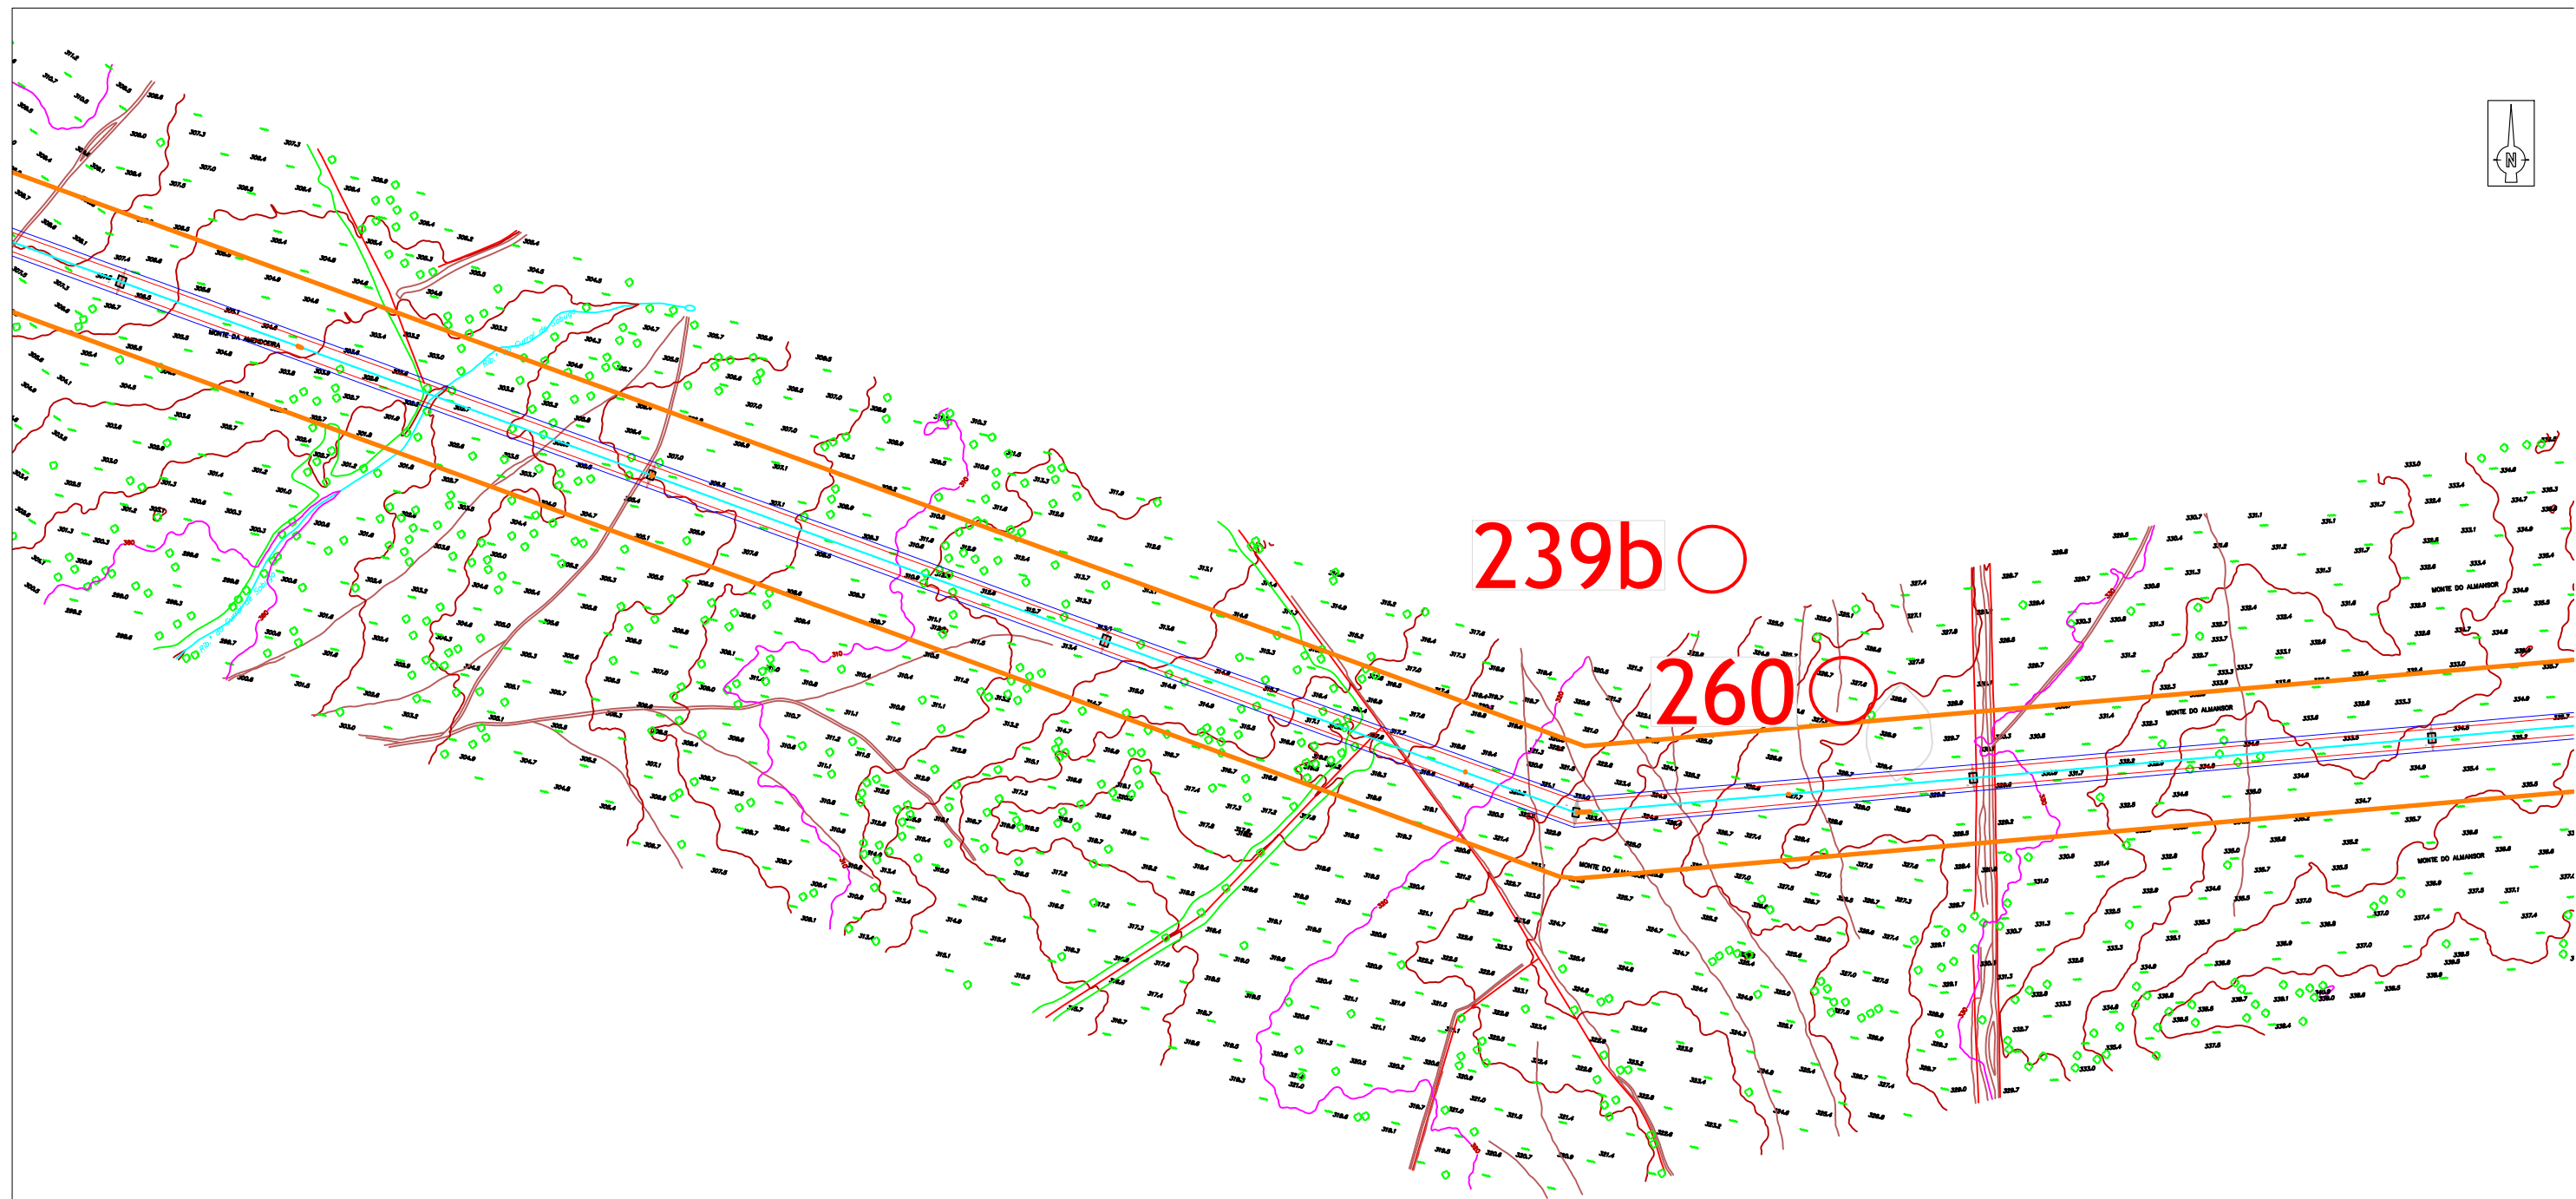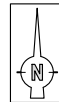

LEGENDA

Área de incidência do projeto



	Projeto: 577_16	
	Descritor de Património	
Folha: 2.33	Estudo de Impacte Ambiental	
	Linha Divor - Pegões, a 400kV	
	(Setúbal, Évora)	
Escala: 1:5000	Projeto de execução	
Coord:	Executado por: João Albergaria	07/11/17
Datum Lx		

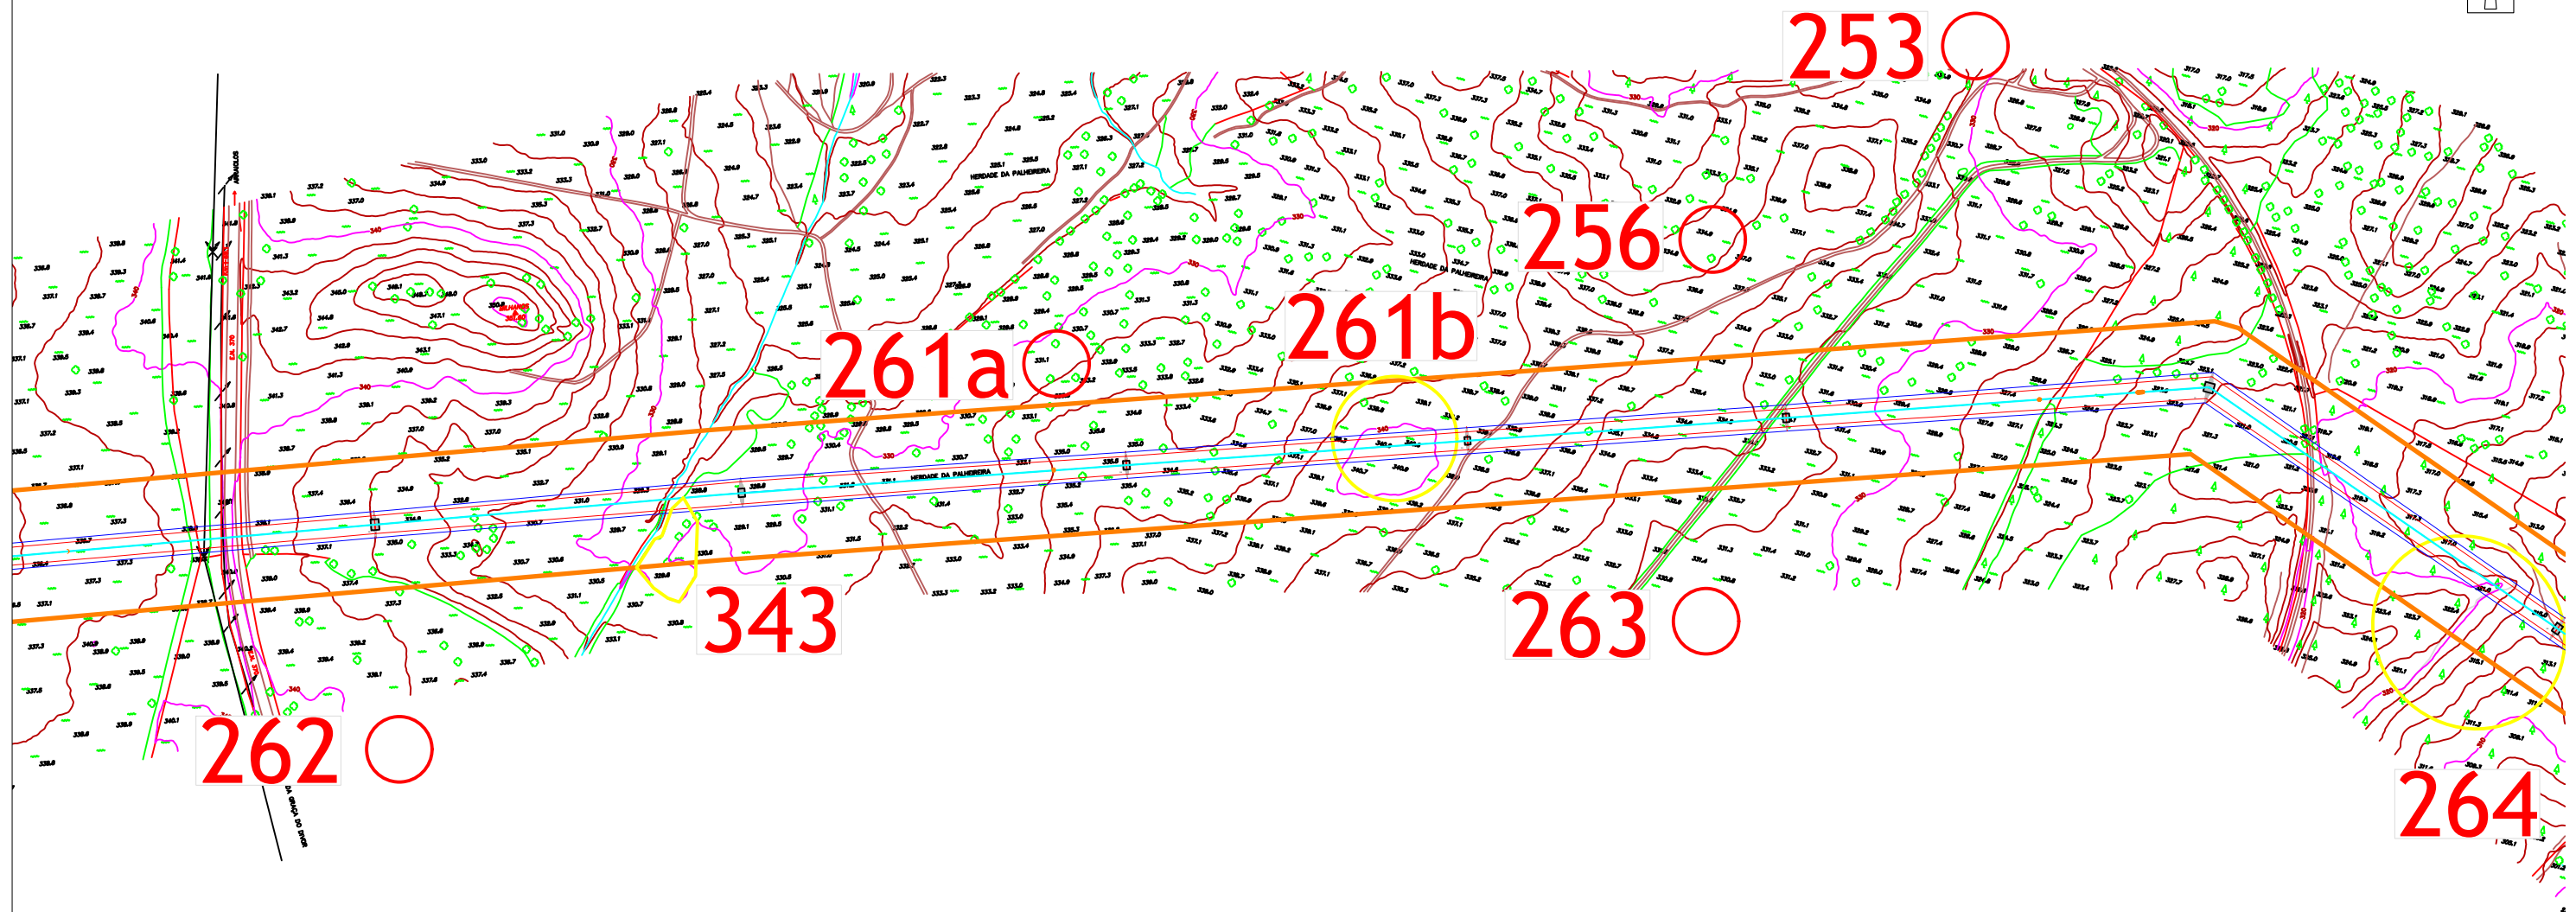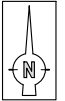

LEGENDA

- Área de incidência do projeto
- n.º 261/CNS 26959 - Milhanos 2
- n.º 264/CNS 26397 - Divor da Figueira 1
- n.º 343 - Milhanos 3


	Projeto: 577_16	
	Descritor de Património	
Folha: 2.34	Estudo de Impacte Ambiental	
	Linha Divor - Pegões, a 400kV	
	(Setúbal, Évora)	
Escala: 1:5000	Projeto de execução	
Coord:	Executado por: João Albergaria	
Datum Lx		07/11/17

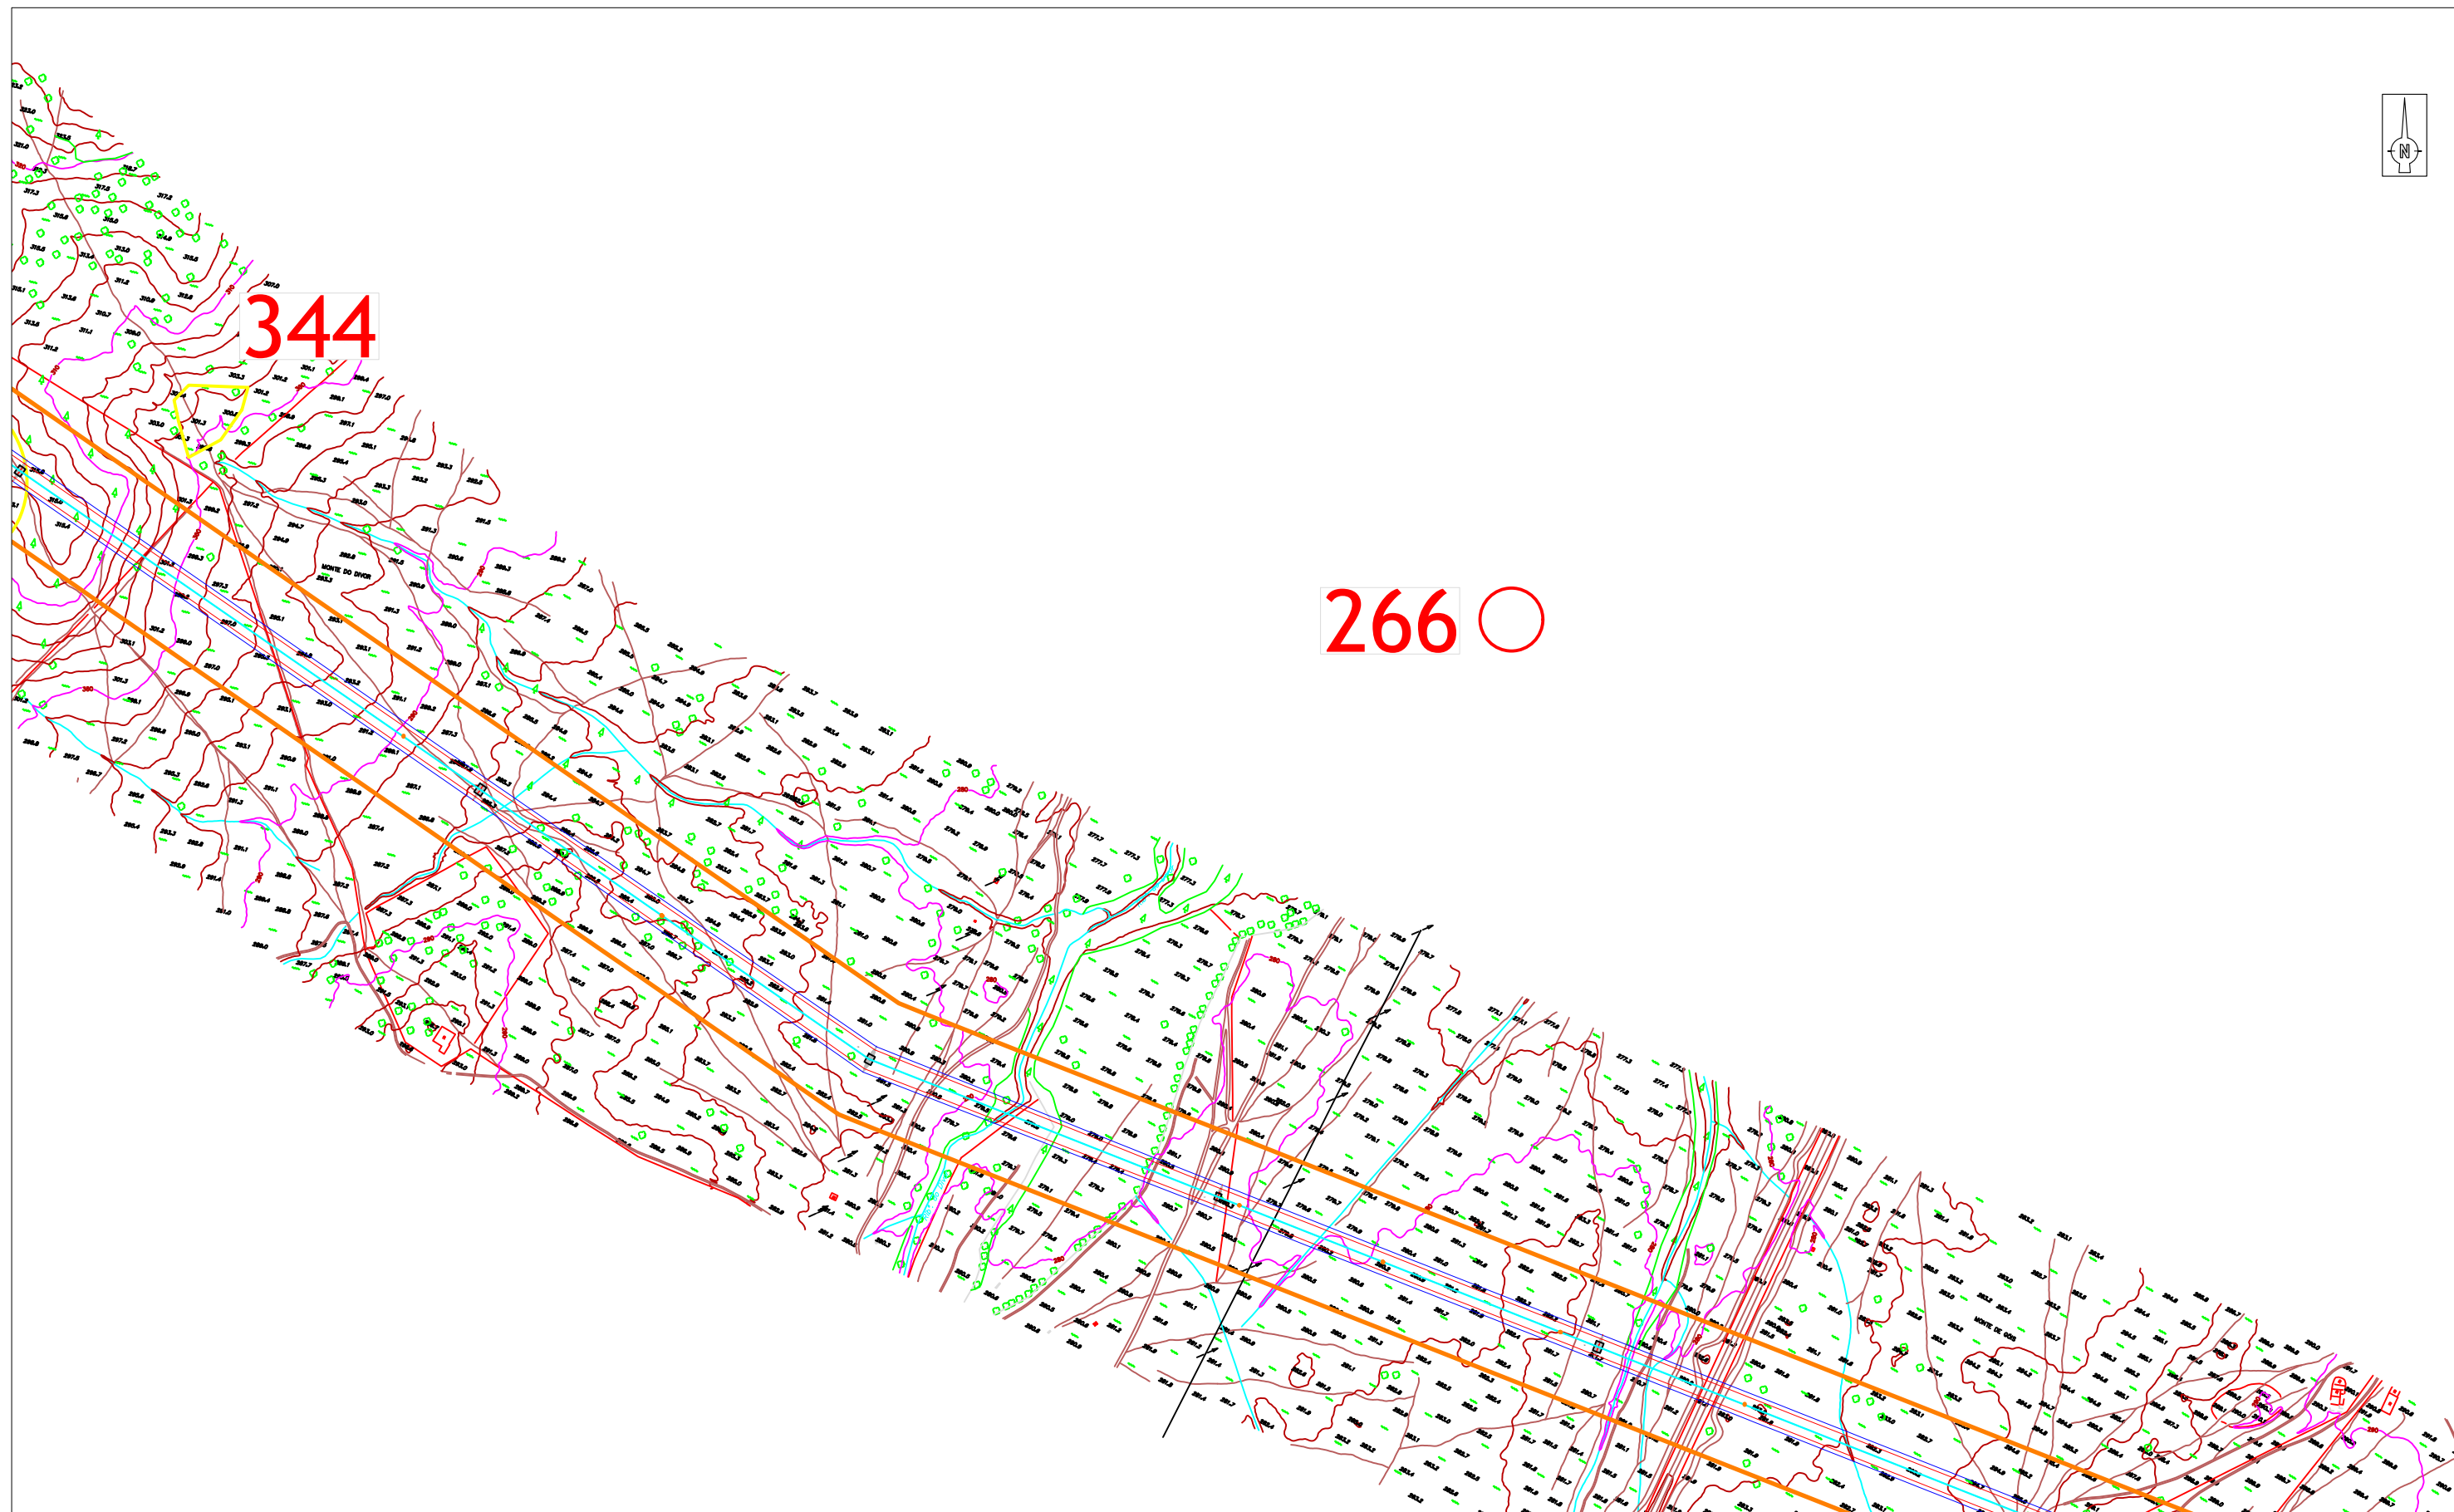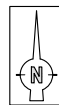

LEGENDA

Área de incidência do projeto

	Projeto: 577_16	
	Descritor de Património	
Folha: 2.35	Estudo de Impacte Ambiental	
	Linha Divor - Pegões, a 400kV (Setúbal, Évora)	
Escala: 1:5000	Projeto de execução	
Coord: Datum Lx	Executado por: João Albergaria	07/11/17

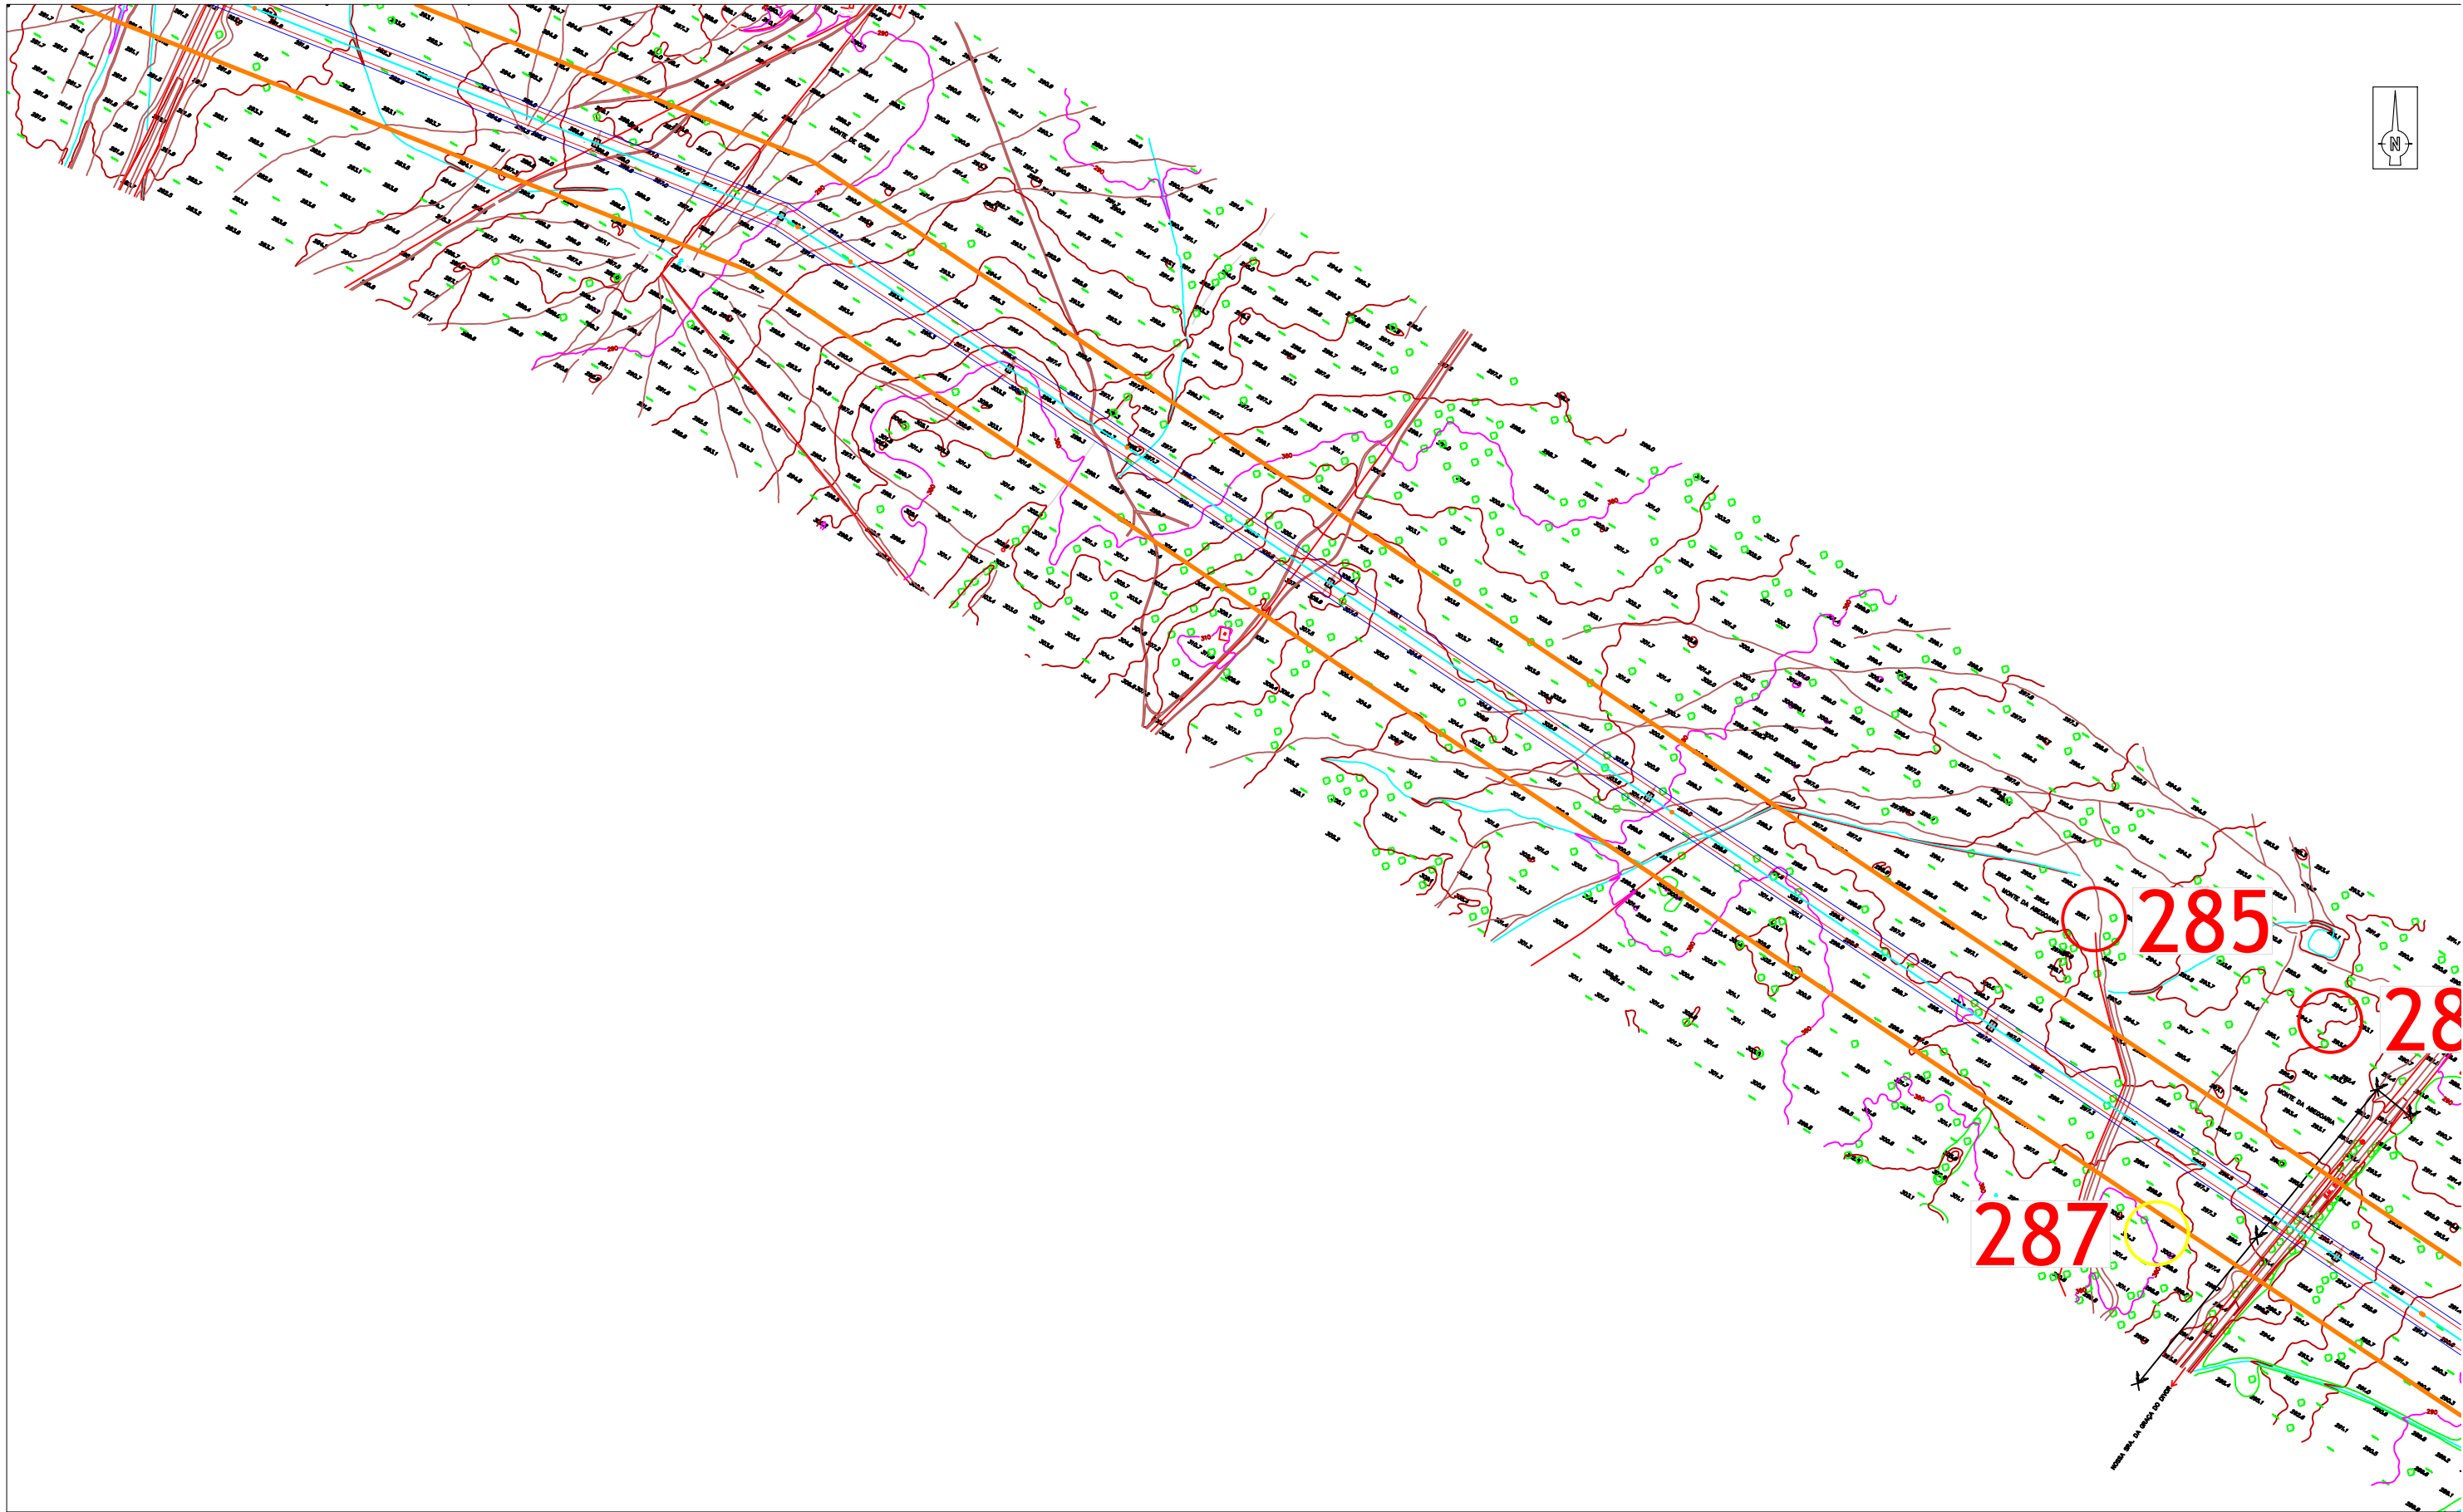


LEGENDA

Área de incidência do projeto

n.º 287 - Monte da Parreira 2

	Projeto: 577_16	
	Descritor de Património	
Folha: 2.36	Estudo de Impacte Ambiental	
	Linha Divor - Pegões, a 400kV	
	(Setúbal, Évora)	
Escala: 1:5000	Projeto de execução	
Coord: Datum Lx	Executado por: João Albergaria	07/11/17


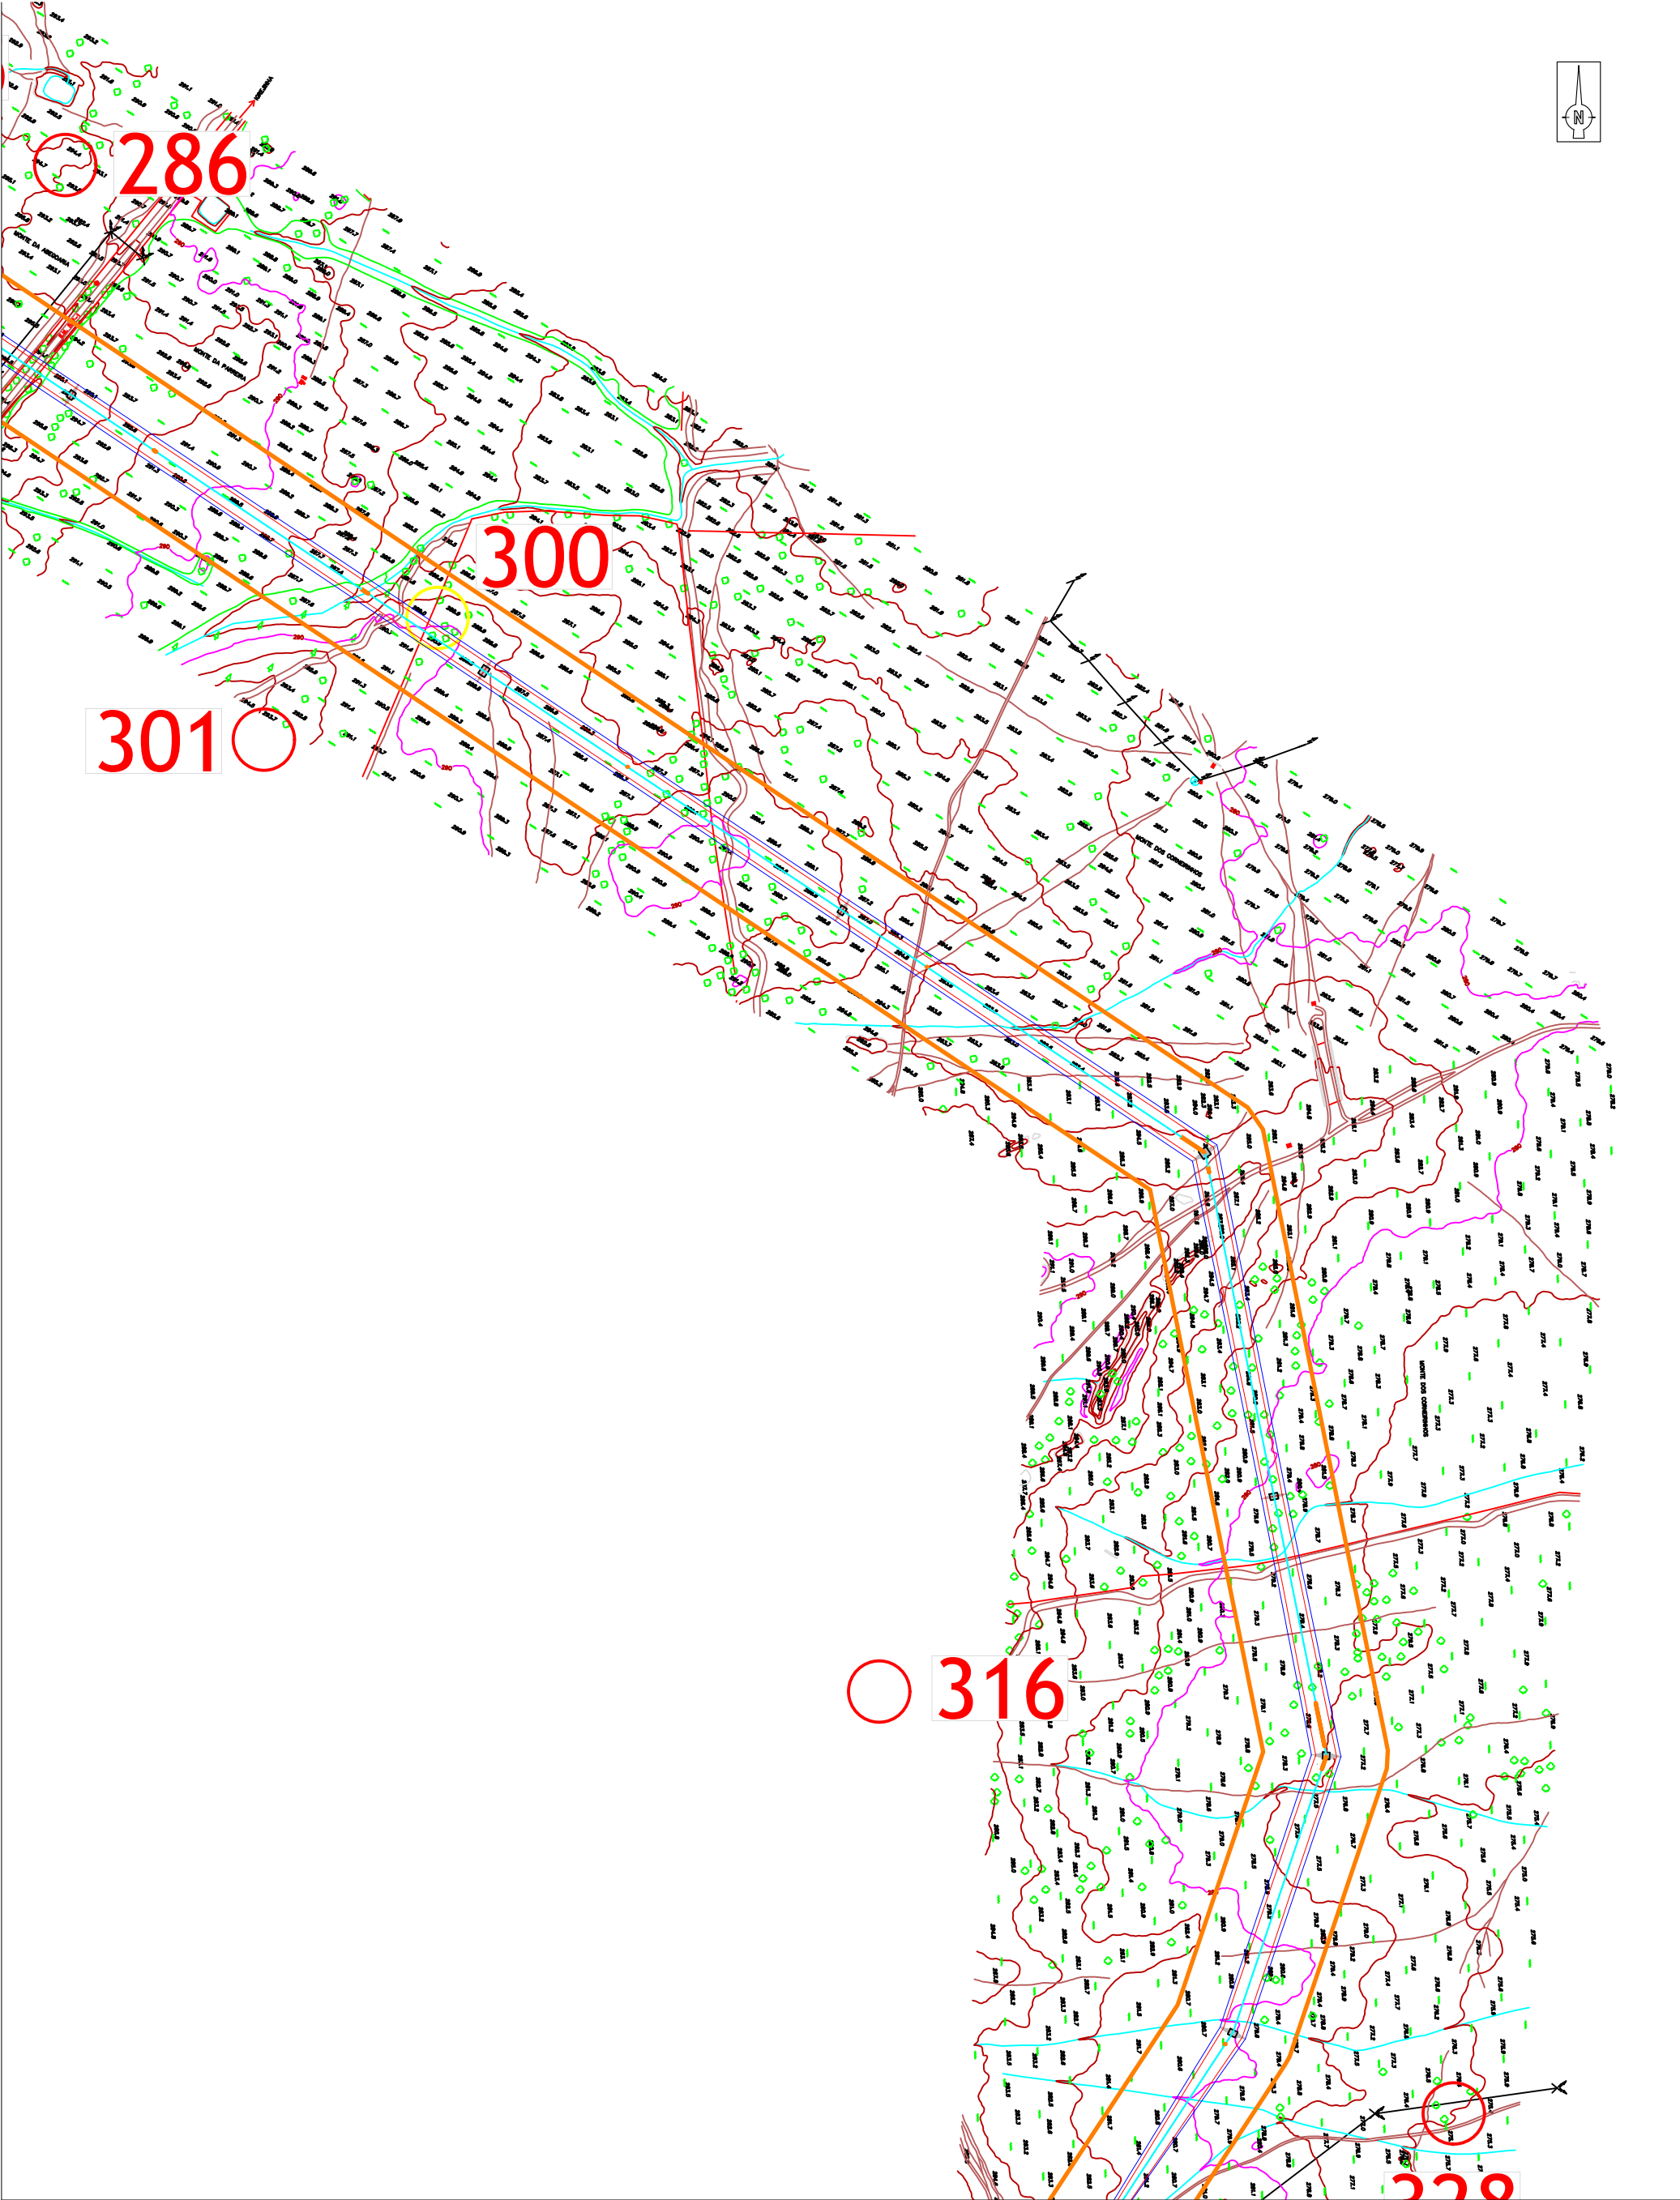


LEGENDA

Área de incidência do projeto

n.º 300 - Cruzadas

		Projeto: 577_16	
Folha: 2.37		Descritor de Património	
		Estudo de Impacte Ambiental	
		Linha Divor - Pegões, a 400kV	
		(Setúbal, Évora)	
Escala: 1:5000		Projeto de execução	
Coord: Datum Lx		Executado por: João Albergaria	23/10/2017

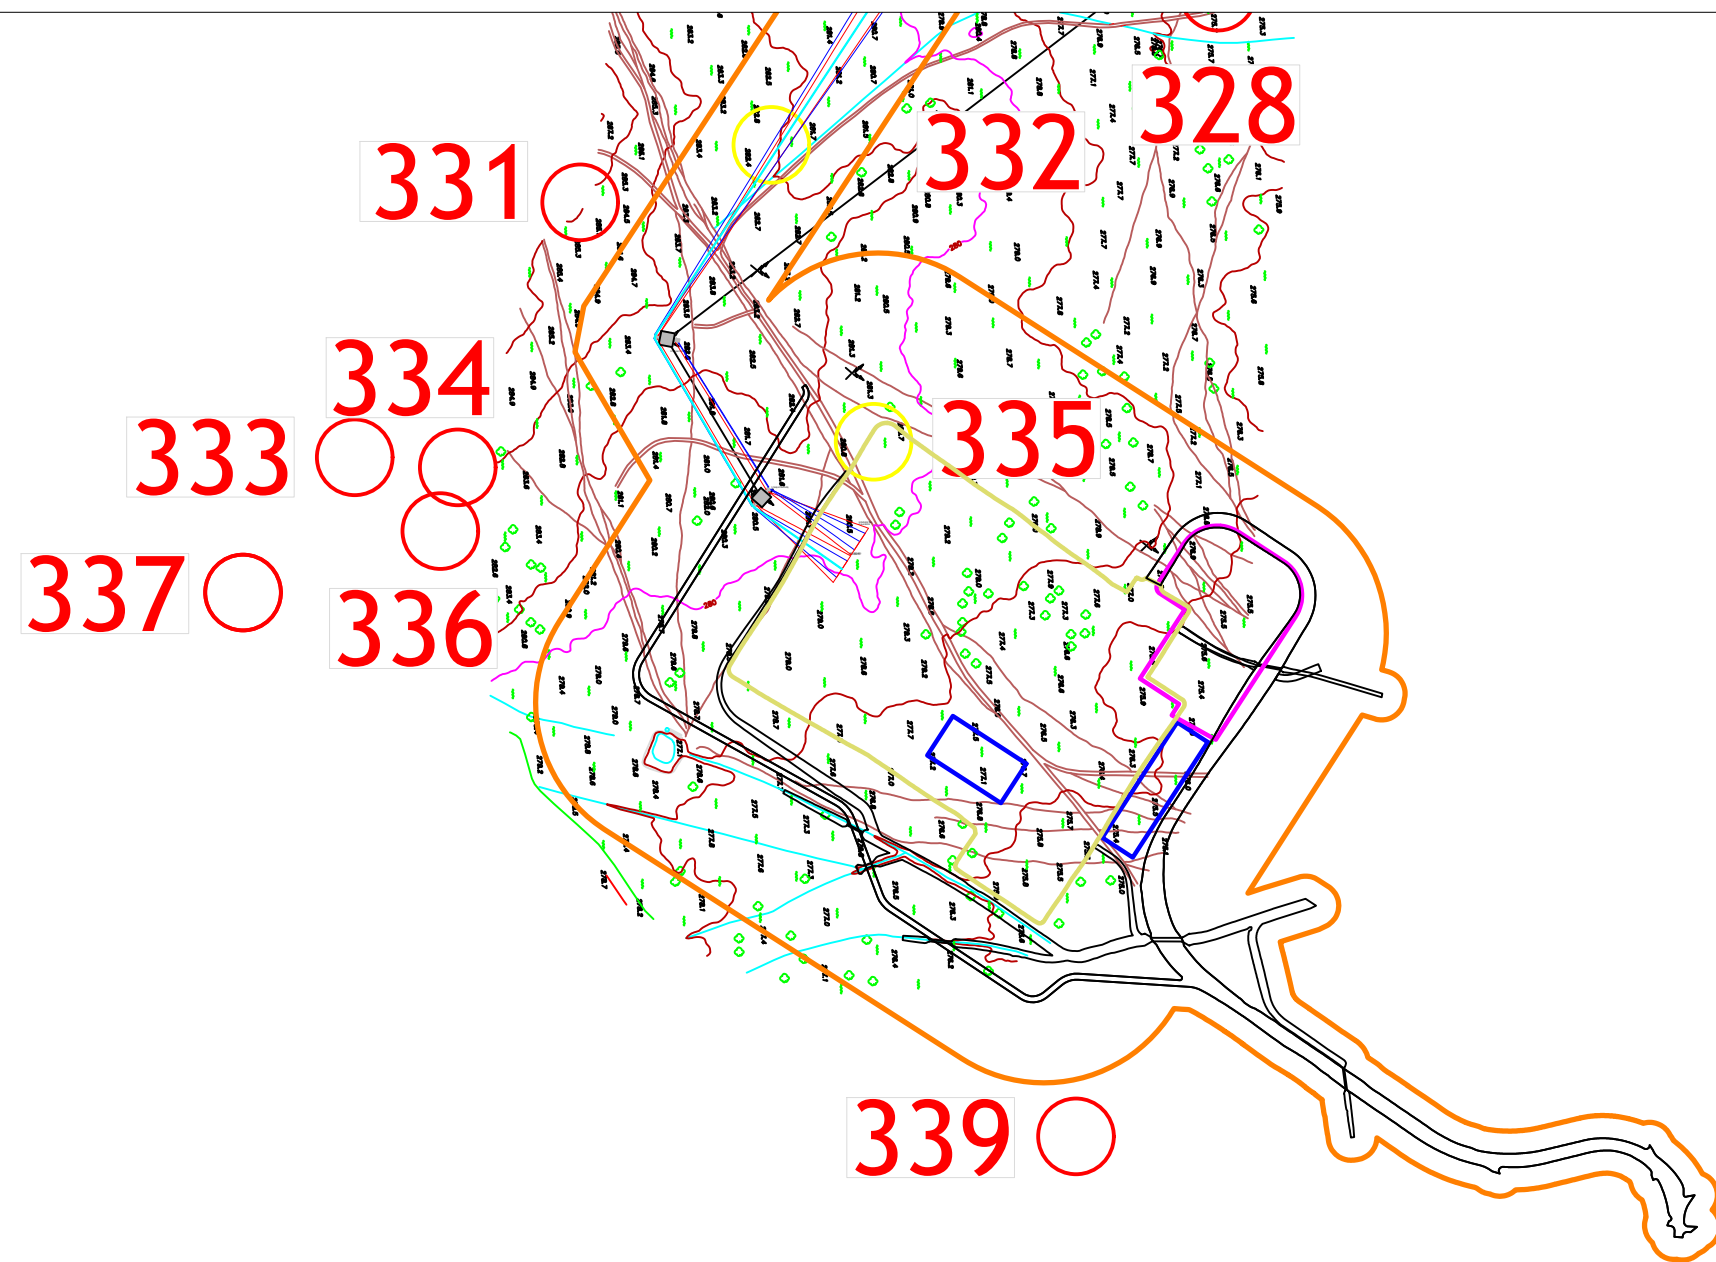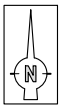

LEGENDA

- Área de incidência do projeto
- n.º 332 - Monte das Figueiras 9
- n.º 335 - Monte das Figueiras 10
- Subestação do Divor
- Área de estaleiros
- Área para depósito de terras

	Projeto: 577_16	
	Descritor de Património	
Folha: 2.38	Estudo de Impacte Ambiental	
	Linha Divor - Pegões, a 400kV	
	(Setúbal, Évora)	
Escala: 1:5000	Projeto de execução	
Coord: Datum Lx	Executado por: João Albergaria	07/11/17