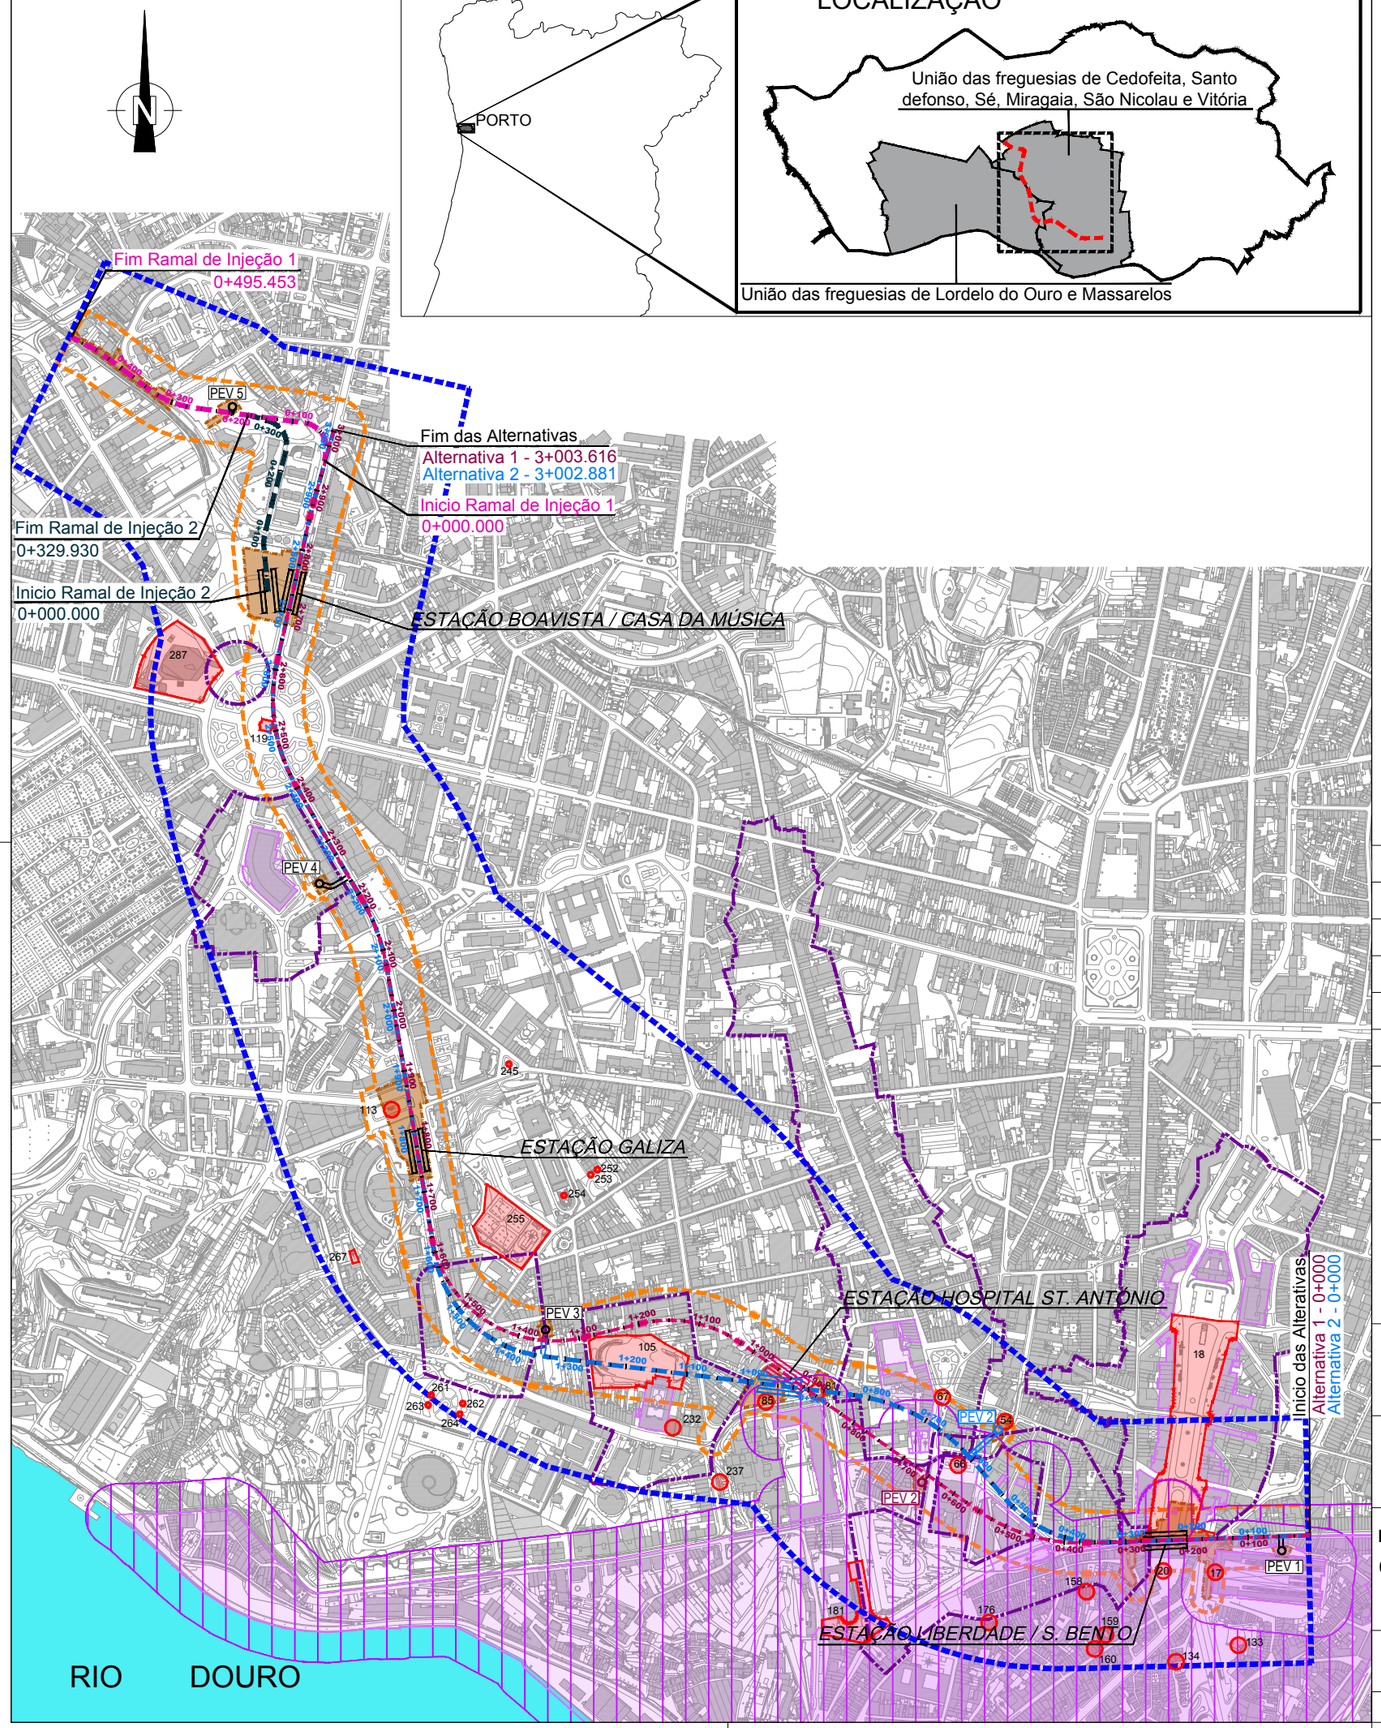

LEGENDA

- Alternativa 1
- Alternativa 2
- Ramal de Injeção 1
- Ramal de Injeção 2
- Poços de Ventilação
- Estações
- Área de Projeto
- Área de Enquadramento Histórico
- Ocorrências Patrimoniais
- Sítios classificados
- Zona de Proteção
- Zona Especial de Proteção
- Áreas de Ocupação de Superficie

REV.	DATA	DESCRIÇÃO DA MODIFICAÇÃO	DES.	PROJ.	VERIF.	APROV.
00	12.06.18	EMISSÃO INICIAL	JCT	JA	OBF	AA

PROJECTO:

SENER · engenharia e projetos · NSEENGINEERING · arqpais paisagem e ambiente · Metro do Porto

LINHA CIRCULAR - TROÇO LIBERDADE/S. BENTO - BOAVISTA/CASA DA MÚSICA

FASE: ESTUDO PRÉVIO

ESTUDO DE IMPACTE AMBIENTAL

ESC.(ISO A1): 1:10 000

0 250 500 m

PATRIMÓNIO - ESQUEMA DE ESTAÇÕES E ALTERNATIVAS

DATA: 12.06.2018

Âmbito	Dep.	Linha	Troço/Lote	Área	Tipo Doc.	Emissão	Número de Ordem	Revisão
P	P	R	L	I	8	0	0	0	A	M	D	S	S	C	N	0	0	0	0	1	0	0	0

TODOS OS DIREITOS RESERVADOS - ALLE RECHTE VORBEHALTEN - ALL RIGHTS RESERVED - TOUS DROITS RESERVES - TUTTI I DIRITTI RISERVATI