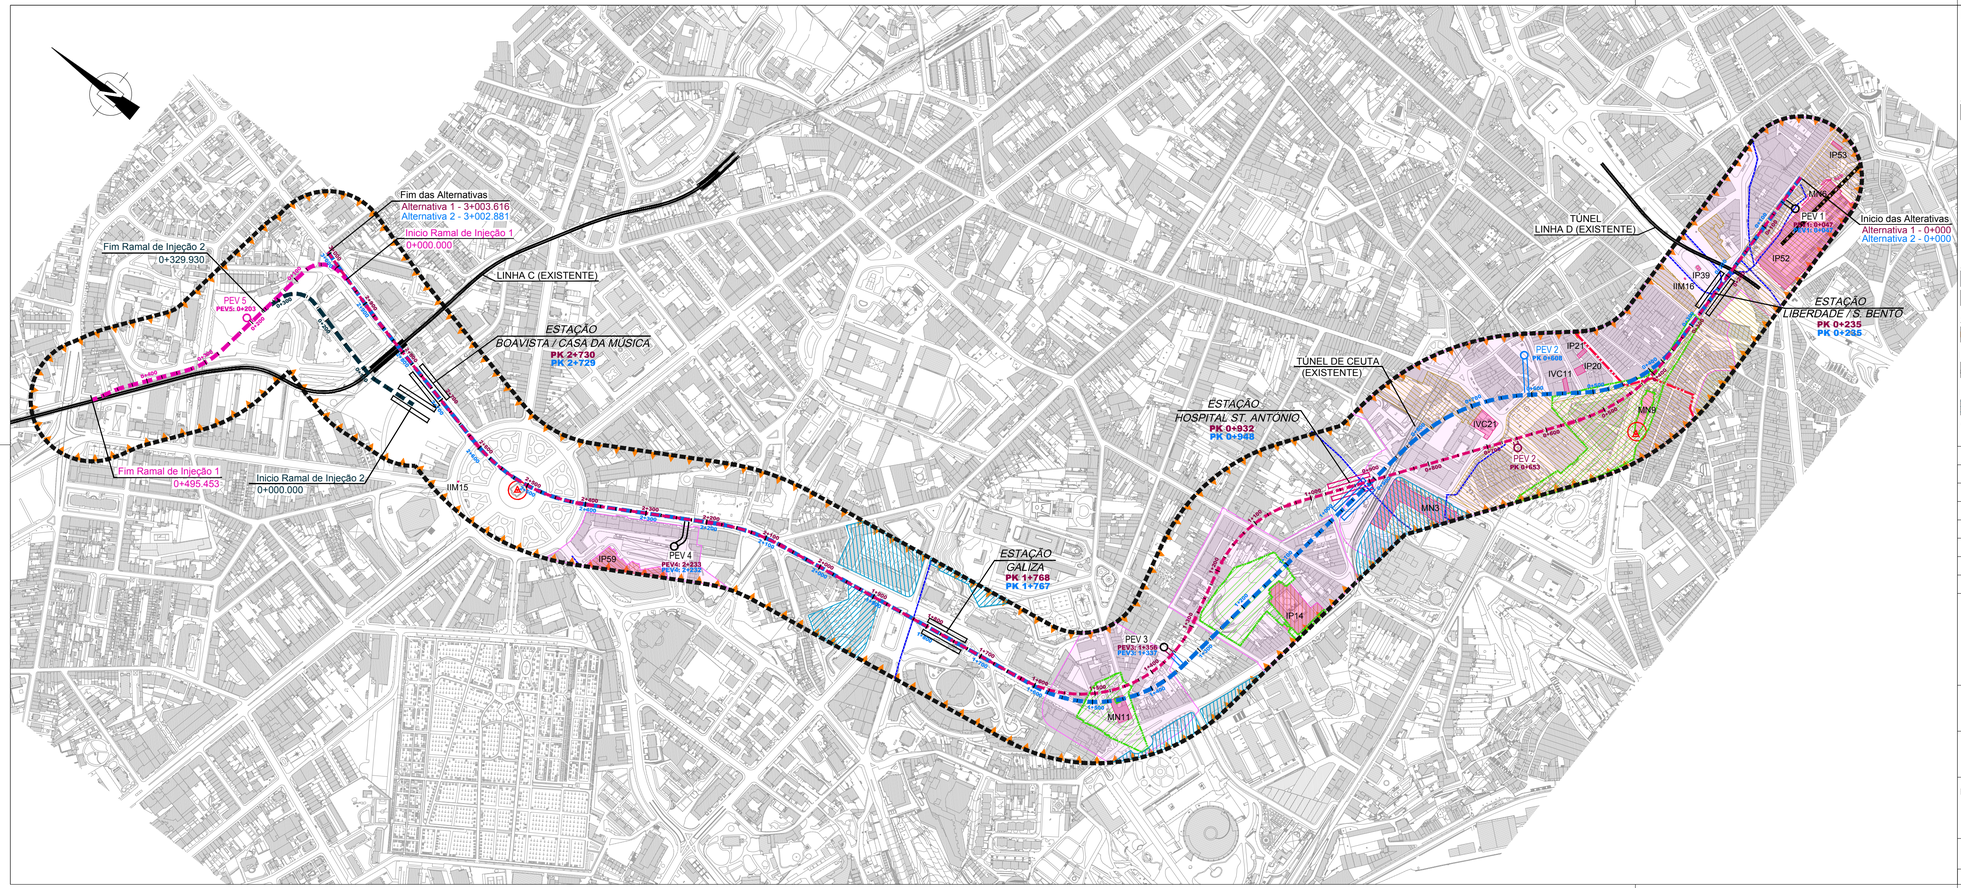

LEGENDA

- Alternativa 1
- Alternativa 2
- Ramal de Injeção 1
- Ramal de Injeção 2
- Poços de Ventilação
- Estações
- Área de Estudo

IMÓVEIS CLASSIFICADOS OU EM VIAS DE CLASSIFICAÇÃO

MN - MONUMENTO NACIONAL
- 3 - Hospital de Santo António
- 6 - Muralhas de D. Fernando e Miradouro
- 9 - Igreja e Torre dos Clérigos
- 11 - Torre do Palácio dos Terenas

IIM - IMÓVEIS DE INTERESSE MUNICIPAL
- 15 - Quiosque na Praça de Mouzinho de Albuquerque
- 16 - Quiosque de Serviço de Transportes Coletivos do Porto

IVC - IMÓVEIS EM VIAS DE CLASSIFICAÇÃO
- 11 - Livraria Lello e Irmão
- 21 - Conjunto constituído pela Igreja dos Carmelitas Descalços, sua torre e sacristia, e a Igreja da Venerável Ordem Terceira de Nossa Senhora do Carmo e sua sacristia

IP - INTERESSE PÚBLICO
- 14 - Palácio dos Carrancas
- 20 - Edifício na Rua da Galeria de Paris
- 21 - Edifício na Rua de Cândido dos Reis
- 39 - Estátua Equestre de D. Pedro IV
- 52 - Estação de São Bento, incluindo a gare metálica, os painéis de azulejo e a boca de entrada no túnel
- 53 - Imóvel onde se encontra a Ourivesaria Cunha
- 59 - Mercado do Bom Sucesso

- Área Classificada ou em Vias de Classificação
- Zona de Proteção (ZP)
- Zona Especial de Proteção (ZEP)
- Área *non aedificandi*

AEROPORTO FRANCISCO SÁ CARNEIRO
- Servidão Aeronáutica
- 7-Setor 7 (raio de 15.000m)

CARTOGRAFIA
- Vértice Geodésico (raio de Proteção 15m)

FERROVIAS
- Rede Ferroviária Nacional com exploração ferroviária

RECURSOS HÍDRICOS
- Presumível antigo Leito de Ribeira em aqueduto de águas pluviais

RUÍDO
- Zona Sensível

INFRAESTRUTURAS DE DISTRIBUIÇÃO
- Linha e Subestações de Alta Tensão da Rede Elétrica Subterrânea da E.D.P.

FONTE: PDM do Porto, Junho 2017

REV.	DATA	DESCRIÇÃO DA MODIFICAÇÃO	DES.	PROJ.	VERIF.	APROV.
00	12.06.18	EMISSÃO INICIAL	JCT	MC	OBF	AA

PROJECTO:

SENER · engenharia e projectos · NSE ENGINEERING · arqpais paisagem e ambiente · Metro do Porto

LINHA CIRCULAR - TROÇO LIBERDADE / S. BENTO-BOAVISTA / CASA DA MÚSICA

FASE: ESTUDO PRÉVIO

ESTUDO DE IMPACTE AMBIENTAL

ESC.(ISO A1): 1:5 000

0 100 200 m

PLANTA DE CONDICIONANTES

DATA: 12.06.2018

Âmbito	Dep.	Linha	Troço/Lote	Área	Tipo Doc.	Emissão	Número de Ordem	Revisão
P	P	R	L	I	8	0	0	A	M	D	S	S	C	N	0	0	0	0	1	4	0	0

TODOS OS DIREITOS RESERVADOS - ALLE RECHTE VORBEHALTEN - ALL RIGHTS RESERVED - TOUS DROITS RESERVES - TUTTI I DIRITTI RISERVATI