





- Legenda:
- Material vegetal
- Árvores existentes
 - Árvores propostas
 - Relvado
 - Hidrossementeira
 - Herbáceas de enquadramento
- Pavimentos
- Cubos granito 0.11x0.11m
 - Cubos granito 0.05x0.05m
 - Caldeiras com cubos de granito 0.20x0.20m
 - Gabiões vegetalizados

1 PLANTA DE SUPERFÍCIE
ESCALA: 1:500

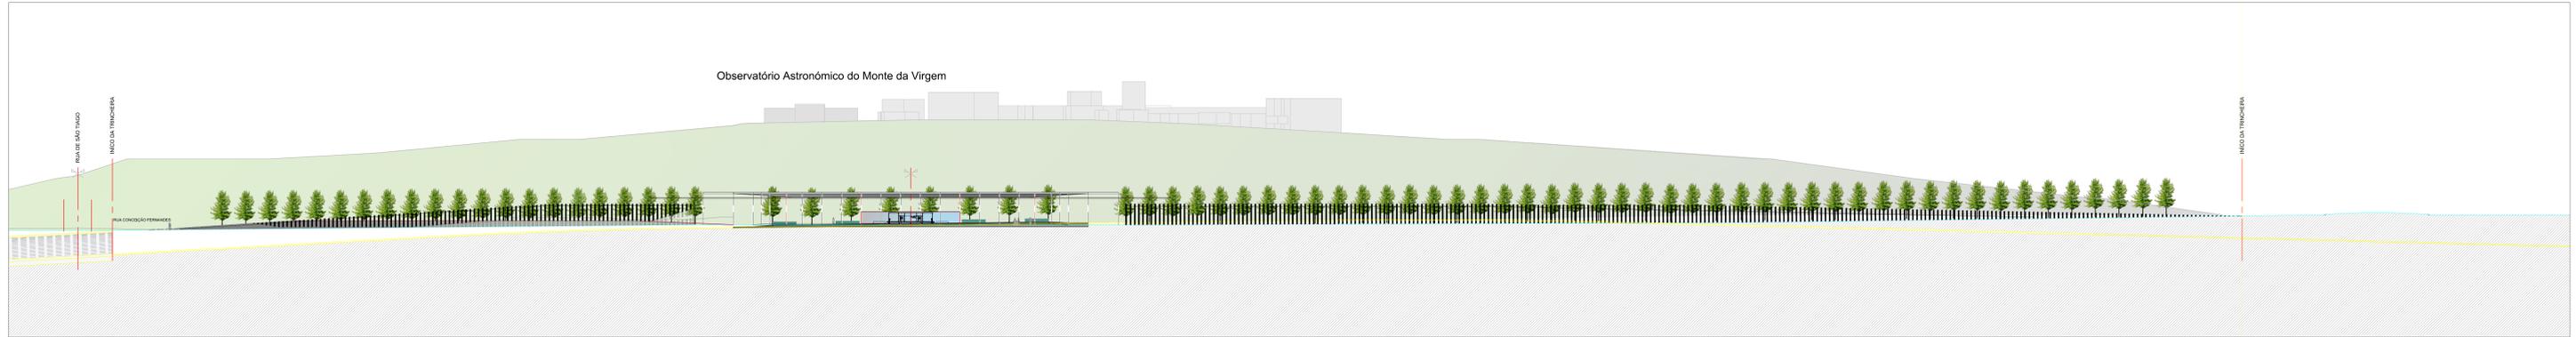

2 CORTE LONGITUDINAL
ESCALA: 1:500

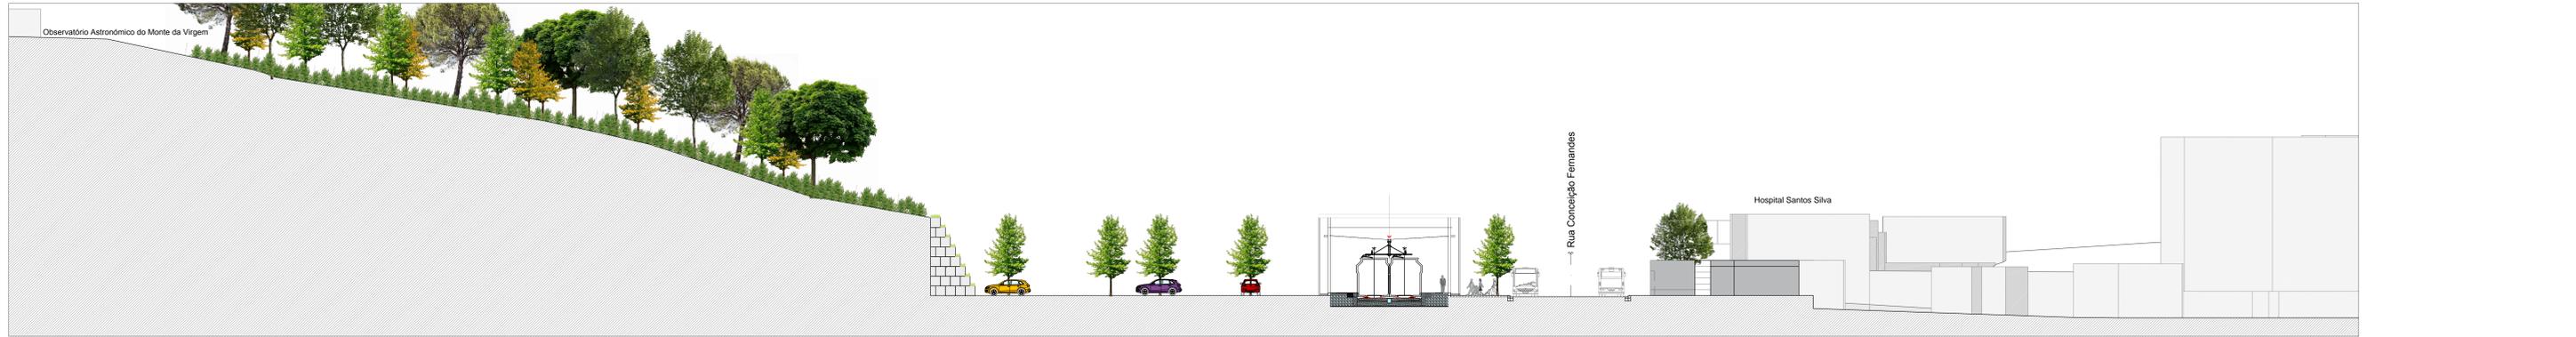

3 CORTE TRANSVERSAL - EIXO CENTRAL
ESCALA: 1:200

CÓDIGO TRABALHO:		000000 - 0000 - XX - XX - XXX - 000000 - A	
REV.	DATA	DESCRIÇÃO DA MODIFICAÇÃO	DES. PROJ. VERIF. APROV.
PROJECTO:			
EXTENSÃO DA LINHA AMARELA: STO OVIDIO - VILA D'ESTE			
ESTACÃO HOSPITAL SANTOS SILVA			
Arquitetura Paisagista - Estudo Prévio			
Escala: 1:500		PLANO GERAL DE INTERVENÇÃO	
1:200		PLANTA + CORTE (longitudinal e transversal)	
DATA:	27.06.2015	Autores: Des. Líria, Topógrafos: Ana, Tereza, Ernesto, Arquitetura: Diana, Revisão:	
TODOS OS DIREITOS RESERVADOS - ALL RIGHTS RESERVED - TODOS DROITS RESERVES - TUTTI I DIRITTI RISERVATI			