


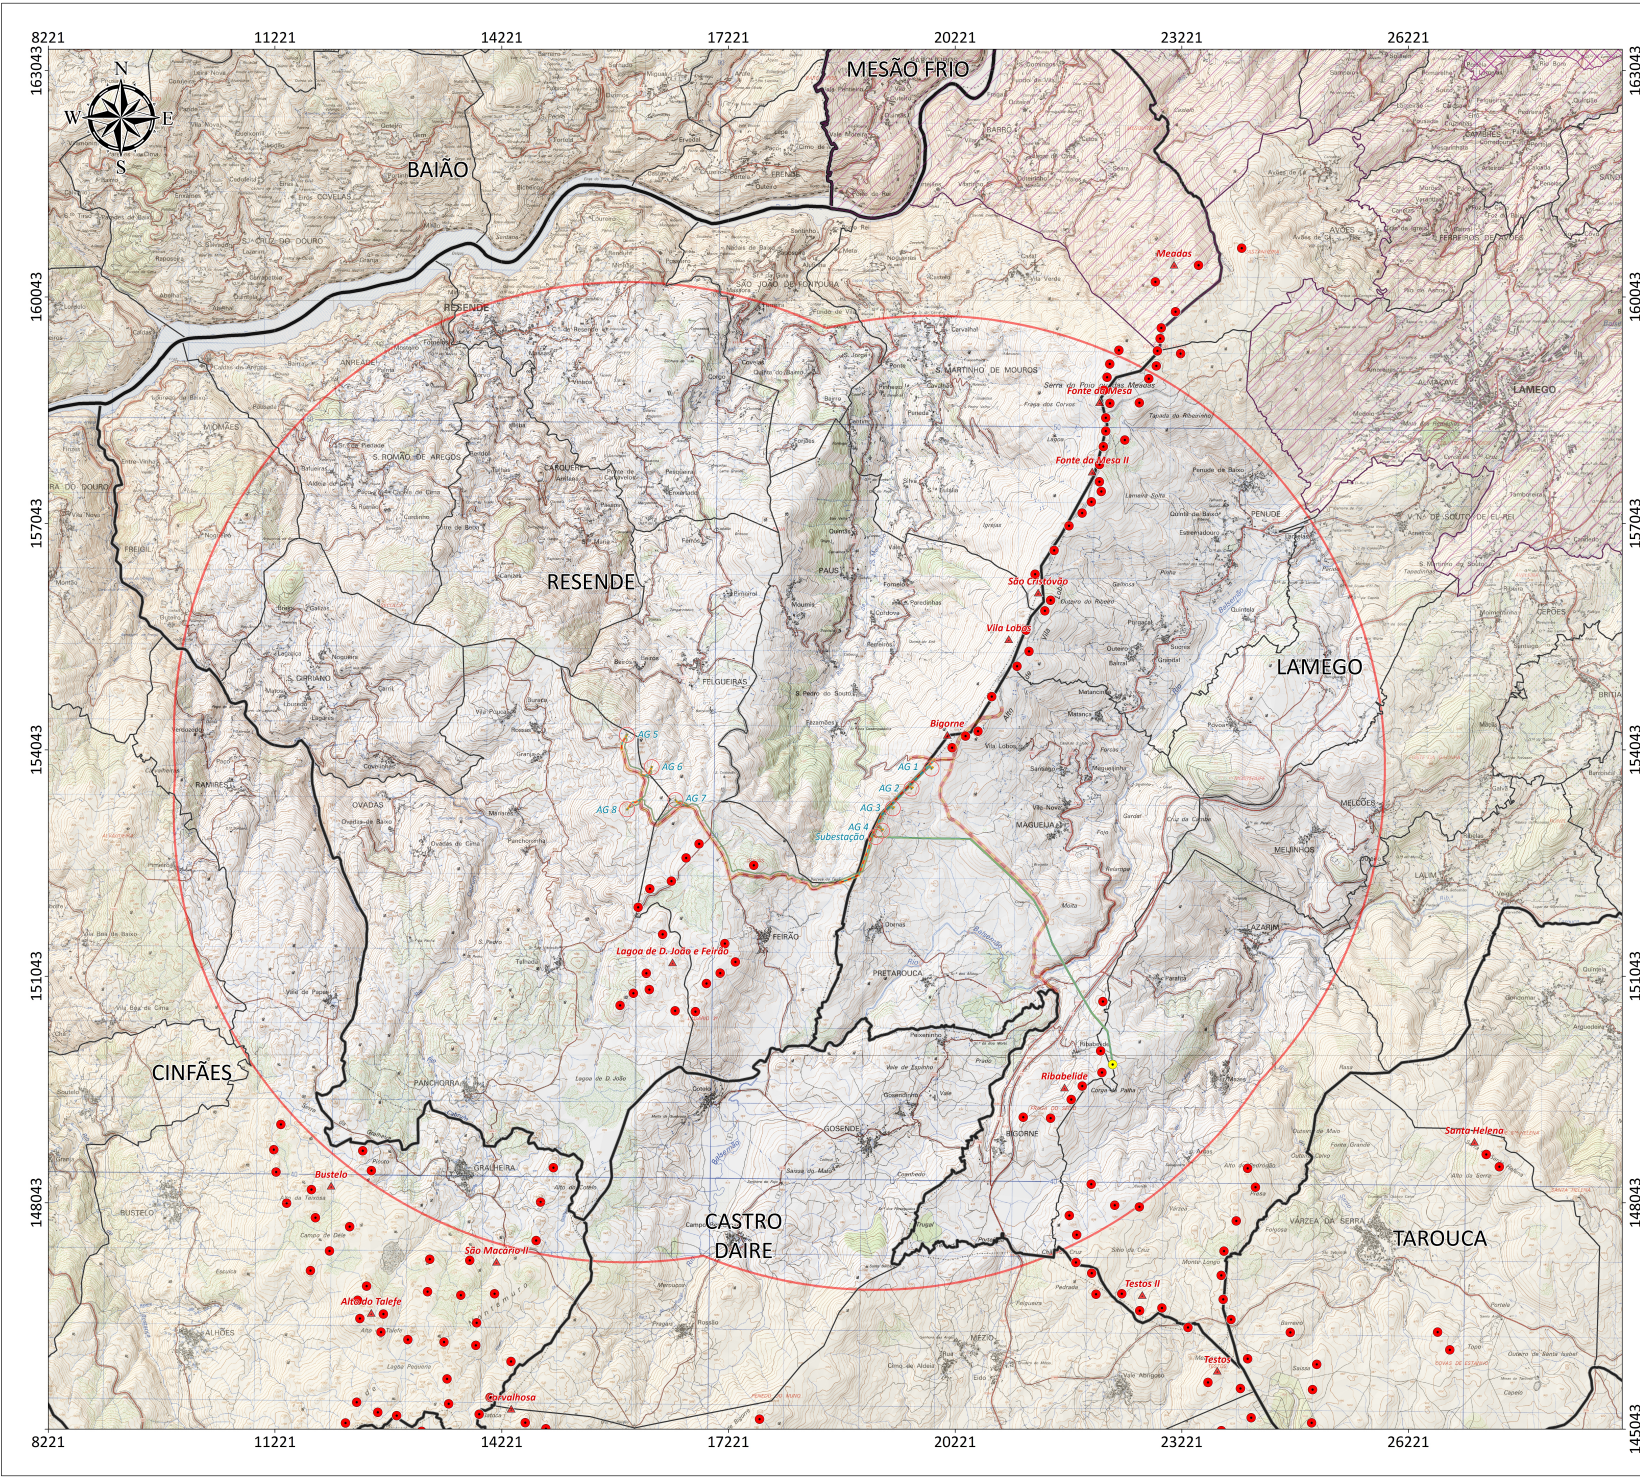

Infraestruturas do Projeto

- Aerogeradores Propostos (Serra de Montemuro)
- Plataforma de Montagem
- Edifício de Comando
- Subestação
- Acessos Pré-Existentes a Utilizar
- Acessos a Construir ou Beneficiar
- Valas para Conexão Elétrica
- Linha Elétrica Entre a Subestação e o Posto de Corte em Alta Tensão de Ribabelide
- Posto de Corte em Alta Tensão de Ribabelide
- Aerogeradores Existentes na Área Envolvente
- ▲ Parques Eólicos Existentes
- Área Diretamente Afetada (100 Metros)
- Área de Estudo Geral (6 Kms de Envolvência)
- ▨ Alto Douro Vinhateiro (Património da Humanidade - UNESCO)
- ▨ Zona Especial de Proteção do Alto Douro Vinhateiro
- Limites de Freguesias
- Limites Municipais
- Limites Distritais

Escala: 1/25.000 (A0)	Proveniência de Dados:
	- Carta Administrativa Oficial de Portugal (IGEO - DGT)
	- Cartas Militares de Portugal M888 n.º 125, 126, 136, 137, 146 e 147 (IGEOE)

ESTUDO DE IMPACTE AMBIENTAL

PROJETO DO PARQUE EÓLICO DE MONTEMURO

PAREOL - Parques Eólicos de Portugal, Valdigem II S.A.

CARTAS MILITARES DE PORTUGAL M888

PARA A ÁREA DE ESTUDO

(SERRA DE MONTEMURO)

Base Cartográfica Sistema de Referência: ETRS 1989 Portugal TM06 Elipsóide: GRSS0 Projeção Cartográfica: Transversa de Mercator	Folha: 04-A
	Data: 18/11/2018

