


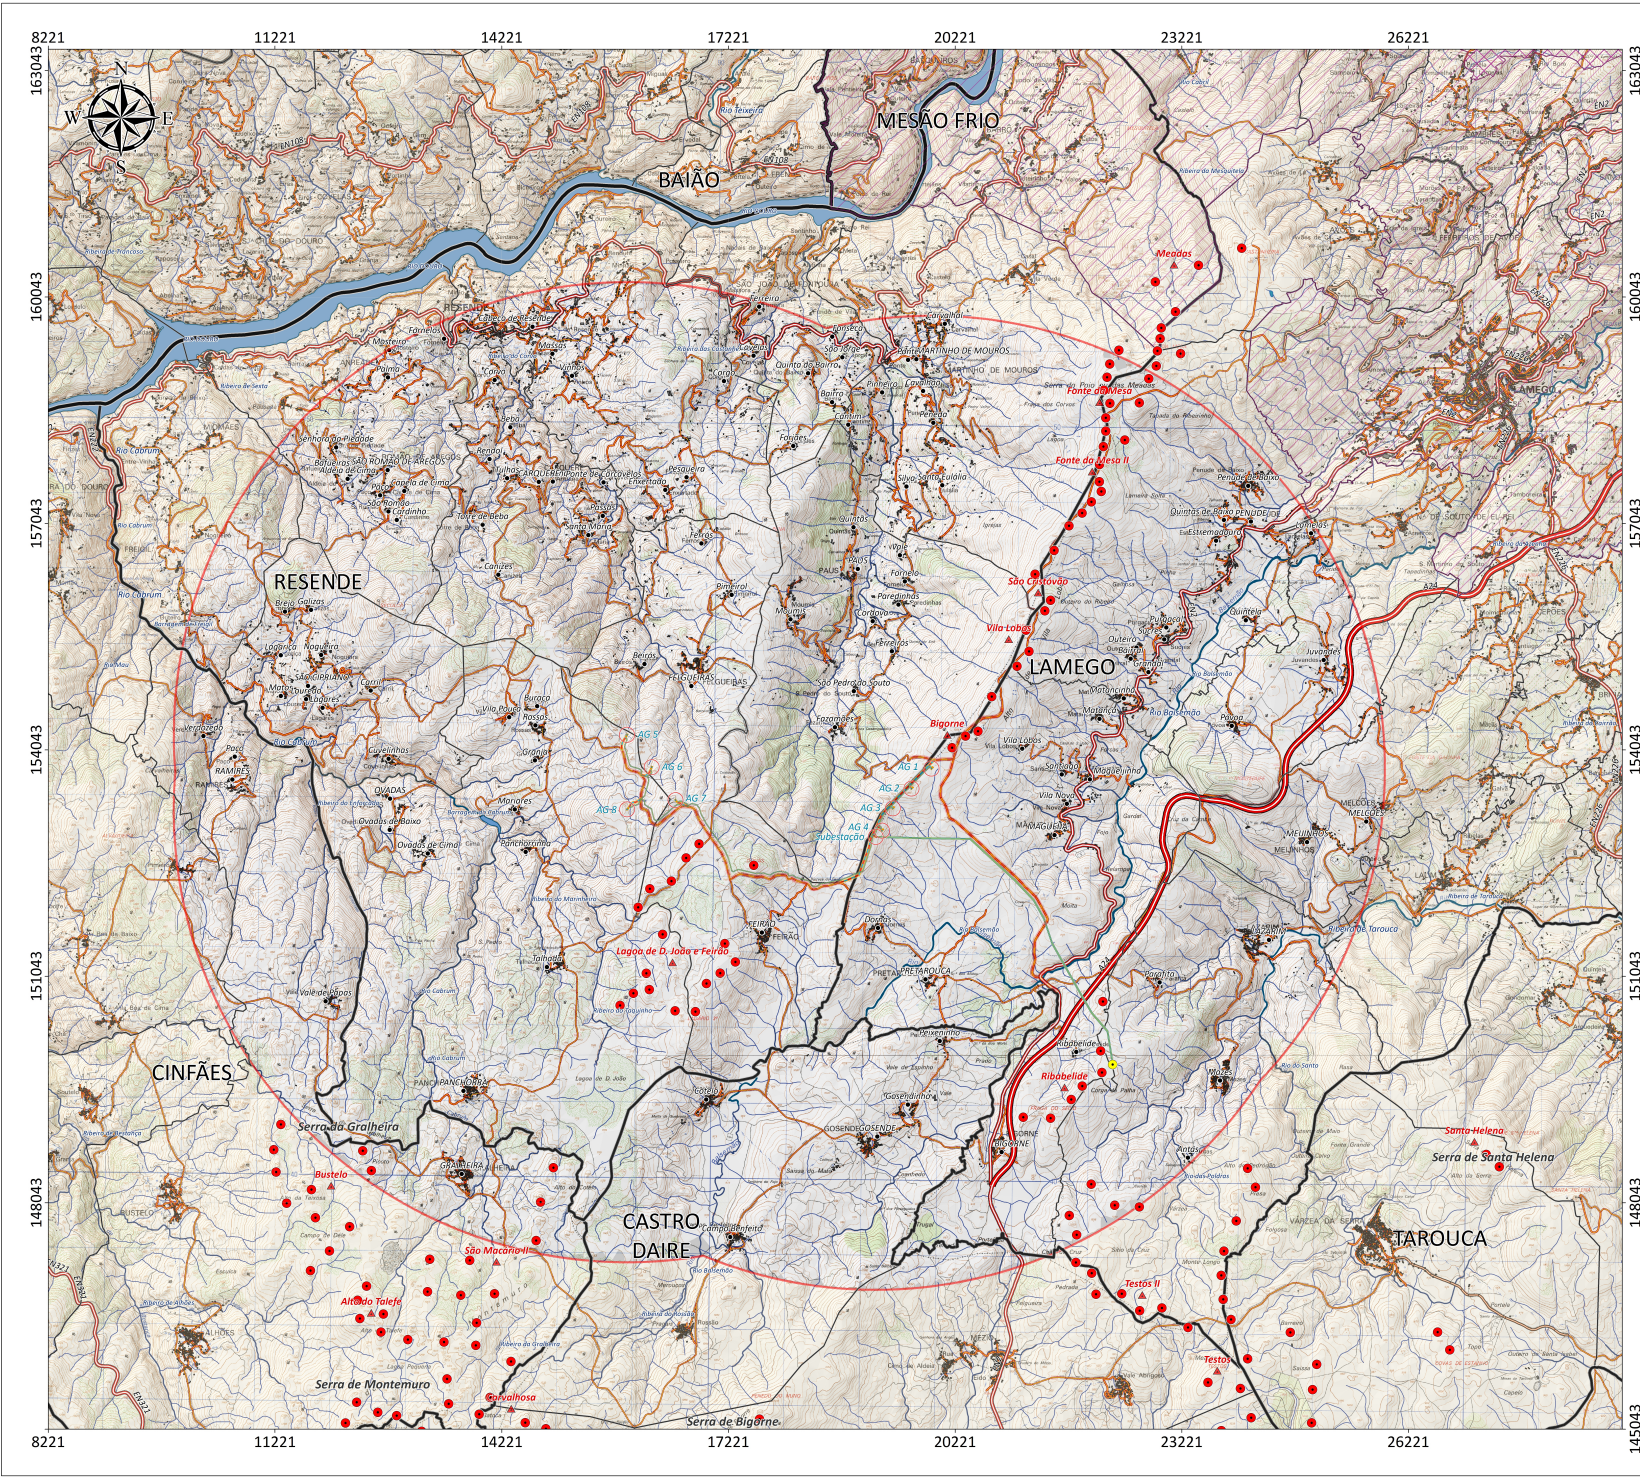

Infraestruturas do Projeto

- Aerogeradores Propostos (Serra de Montemuro)
- Plataforma de Montagem
- Edifício de Comando
- Subestação
- Acessos Pré-Existentes a Utilizar
- Acessos a Construir ou Beneficiar
- Valas para Conexão Elétrica
- Linha Elétrica Entre a Subestação e o Posto de Corte em Alta Tensão de Ribabelide
- Posto de Corte em Alta Tensão de Ribabelide
- Aerogeradores Existentes na Área Envolvente
- ▲ Parques Eólicos Existentes
- Povoações
- Edificado
- Área Diretamente Afetada (100 Metros)
- Área de Estudo Geral (6 Kms de Envolvência)
- ▨ Alto Douro Vinhateiro (Património da Humanidade - UNESCO)
- ▨ Zona Especial de Proteção do Alto Douro Vinhateiro
- Limites de Freguesias
- Limites Municipais
- Limites Distritais

Escala: 1/25.000 (A0)

0 1 2

Kms

Proveniência de Dados:

- Carta Administrativa Oficial de Portugal (IGEO - DGT)

- Cartas Militares de Portugal M888 n.º 125, 126, 136, 137, 146 e 147 (IGeoE)

ESTUDO DE IMPACTE AMBIENTAL

PROJETO DO PARQUE EÓLICO DE MONTEMURO

PAREOL - Parques Eólicos de Portugal, Valdigem II S.A.

CARTA DE POVOAÇÕES HUMANAS NA ENVOLVÊNCIA DA ÁREA DE ESTUDO (SERRA DE MONTEMURO)

Base Cartográfica	Folha: 16
Sistema de Referência: ETRS 1989 Portugal TM06	
Elipsóide: GRS80	Data: 18/11/2018
Projeção Cartográfica: Transversa de Mercator	

