


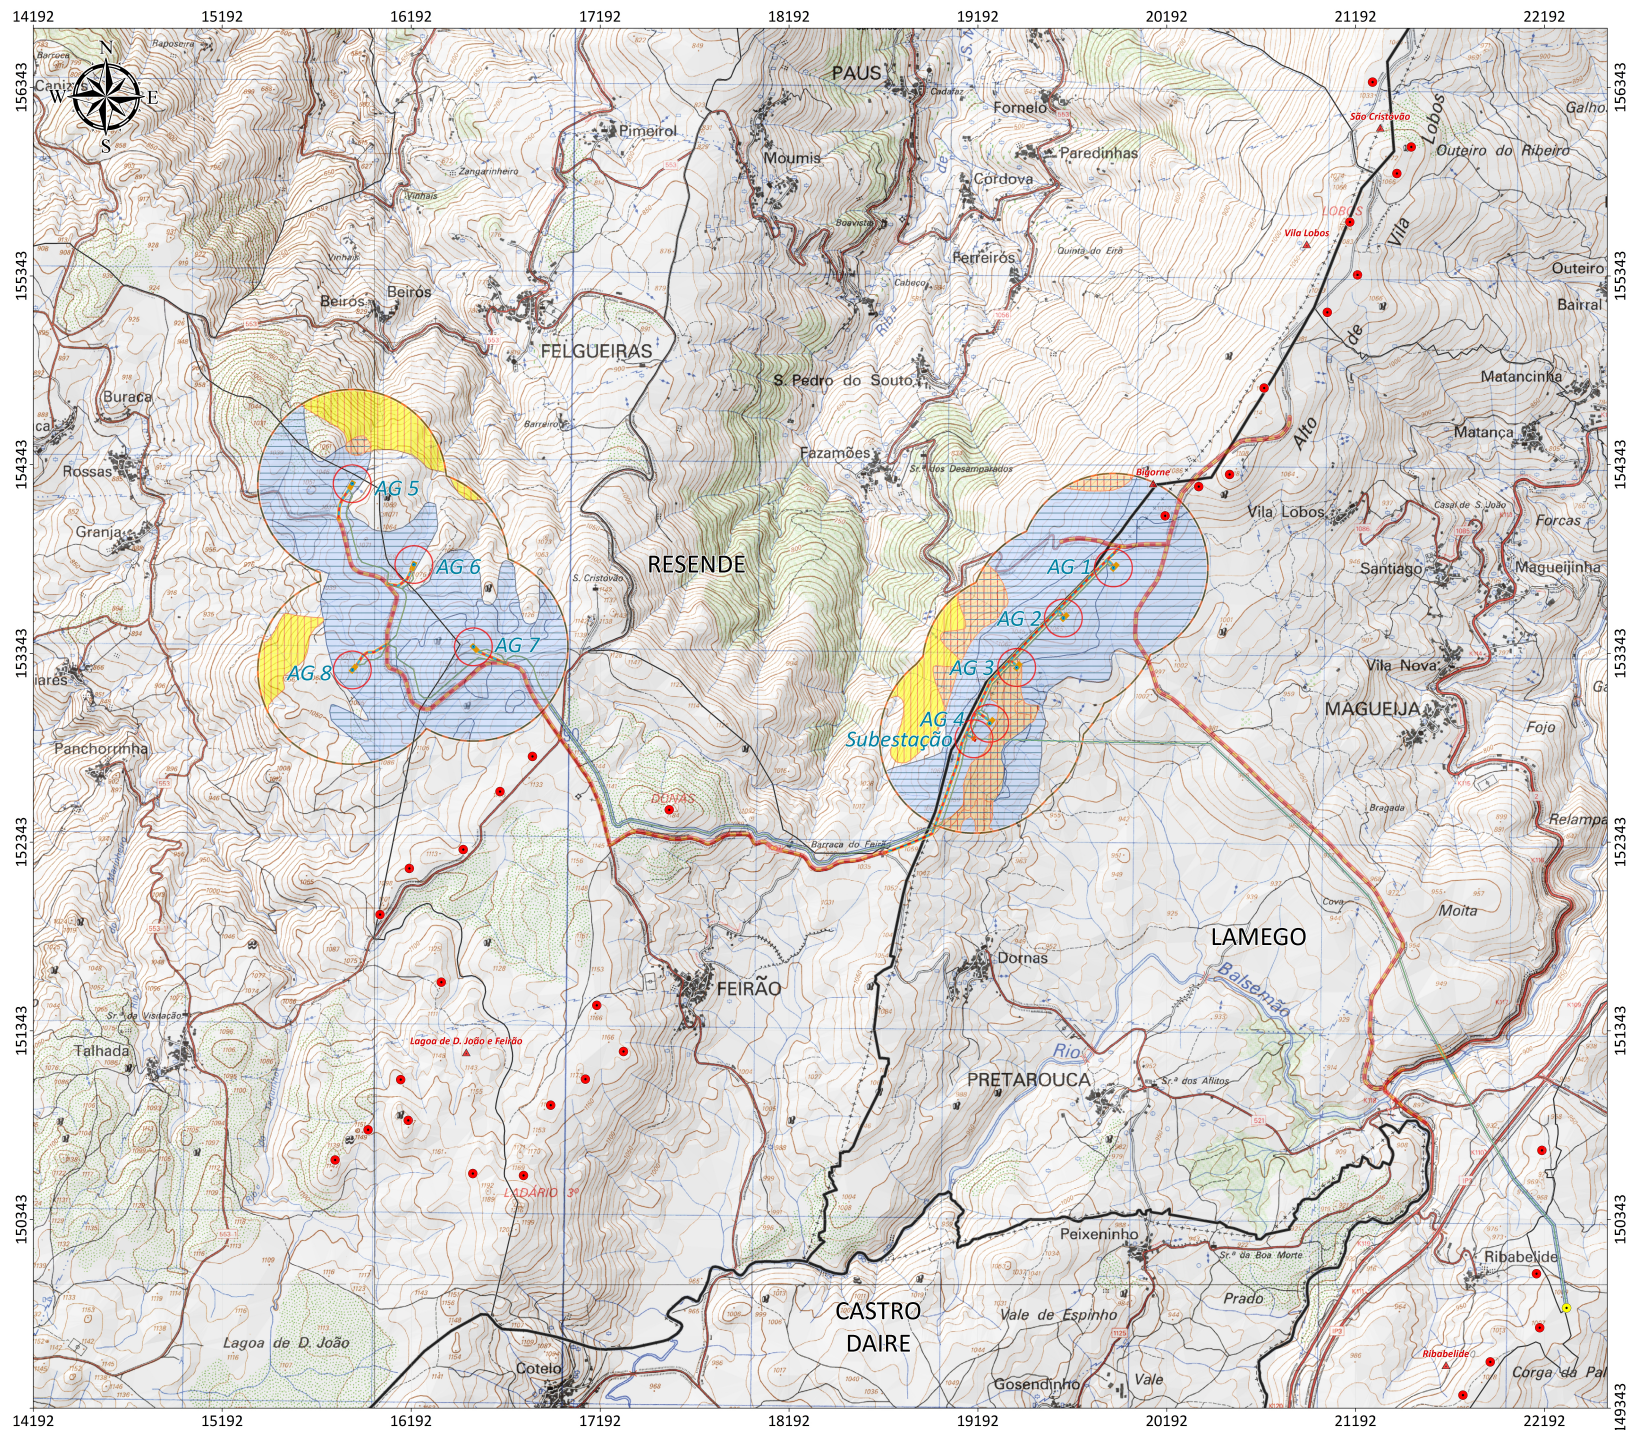

Infraestruturas do Projeto

- Aerogeradores Propostos (Serra de Montemuro)
- Plataforma de Montagem
- Edifício de Comando
- Subestação
- Acessos Pré-Existentes a Utilizar
- Acessos a Construir ou Beneficiar
- Valas para Conexão Elétrica
- Linha Elétrica Entre a Subestação e o Posto de Corte em Alta Tensão de Ribabelide
- Posto de Corte em Alta Tensão de Ribabelide
- Aerogeradores Existentes na Área Envolvente
- ▲ Parques Eólicos Existentes

- Área Diretamente Afetada (100 Metros)
- Área de Estudo Considerada aos PDMs (500 Metros)
- Limites de Freguesias
- Limites Municipais
- Limites Distritais

Carta de Reserva Ecológica Nacional dos PDMs

- Reserva Ecológica Nacional (Cabeceiras de Linhas de Água)
- Reserva Ecológica Nacional (Áreas com Risco de Erosão)
- Reserva Ecológica Nacional (Cabeceiras de Linhas de Água + Áreas com Risco de Erosão)
- Reserva Ecológica Nacional (Zonas Ameaçadas pelas Cheias)

Escala: 1/10.000 (A0)
(Ampliação da Escala Original 1/25.000)

0 250 500
Metros

Proveniência de Dados:
- Carta Administrativa Oficial de Portugal (IGEO - DGT)
- Cartas Militares de Portugal M888 n.º 136, 137, 146 e 147 (IGeoE)
- Planos Diretores Municipais de Lamego e Resende (Câmaras Municipais de Lamego e de Resende)

ESTUDO DE IMPACTE AMBIENTAL

PROJETO DO PARQUE EÓLICO DE MONTEMURO

PAREOL - Parques Eólicos de Portugal, Valdigem II S.A.

CARTA DE RESERVA ECOLÓGICA NACIONAL (REN) PARA A ÁREA DE ESTUDO E ENQUADRAMENTO DAS INFRAESTRUTURAS A EDIFICAR (SERRA DE MONTEMURO) - (PONTO 2.5)

Base Cartográfica
Sistema de Referência: ETRS 1989 Portugal TM06
Elipsóide: GRSS0
Projeção Cartográfica: Transversa de Mercator

Folha: 28

Data: 18/11/2018

