


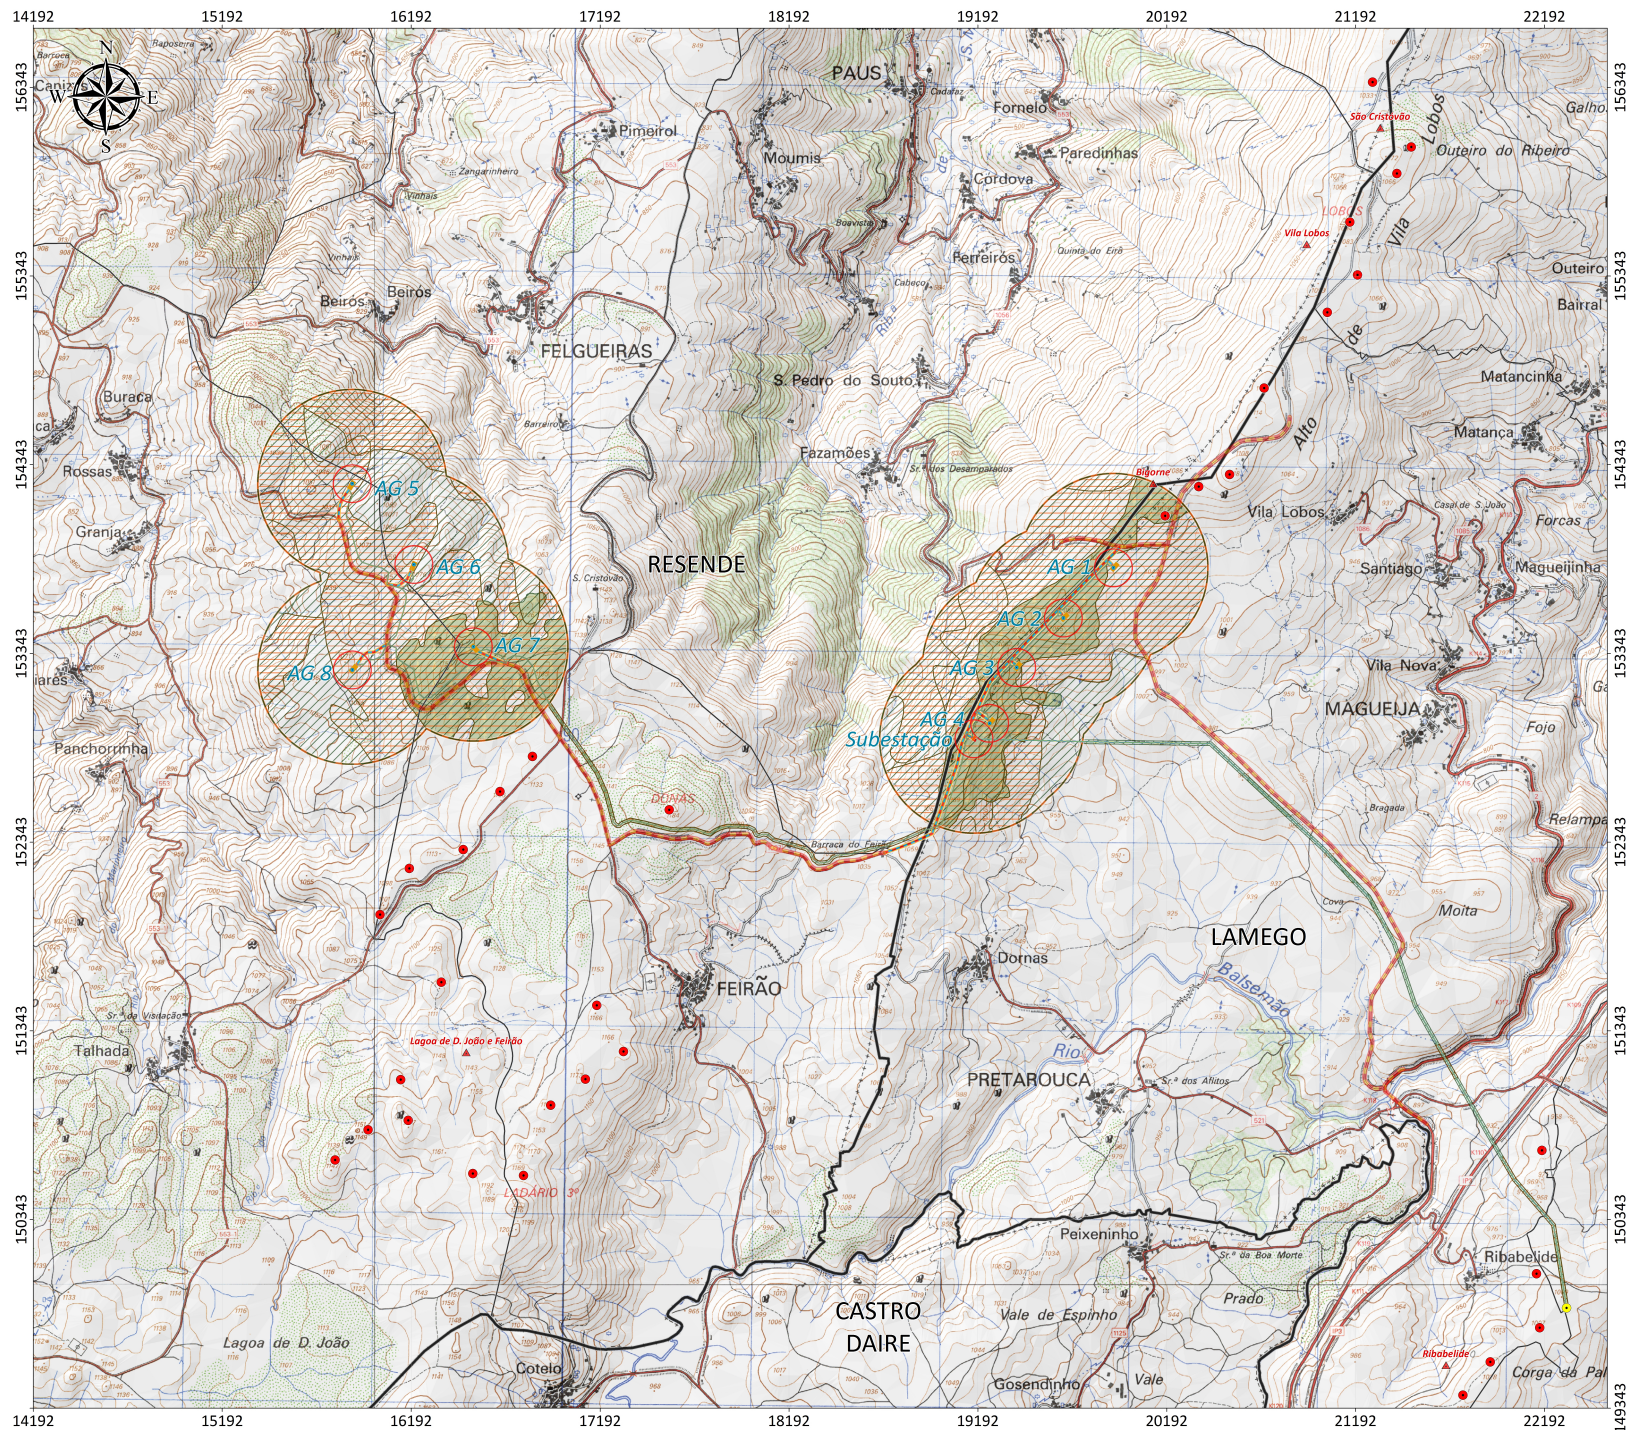

Infraestruturas do Projeto

- Aerogeradores Propostos (Serra de Montemuro)
- Plataforma de Montagem
- Edifício de Comando
- Subestação
- Acessos Pré-Existentes a Utilizar
- Acessos a Construir ou Beneficiar
- Valas para Conexão Elétrica
- Linha Elétrica Entre a Subestação e o Posto de Corte em Alta Tensão de Ribabelide
- Posto de Corte em Alta Tensão de Ribabelide
- Aerogeradores Existentes na Área Envolvente
- ▲ Parques Eólicos Existentes
- Área Diretamente Afetada (100 Metros)
- Área de Estudo Considerada aos PDMs (500 Metros)
- Limites de Freguesias
- Limites Municipais
- Limites Distritais

Tipologia Segundo as Cartas de Condicionantes dos PDMs

- Sítio da Rede Natura 2000 - Montemuro (PTCON0025)
- Reserva Ecológica Nacional
- Área Submetida a Regime Florestal (Serra de Montemuro e Serra de Leomil)

Escala: 1/10.000 (A0) (Ampliação da Escala Original 1/25.000)	Proveniência de Dados: - Carta Administrativa Oficial de Portugal (IGEO - DGT) - Cartas Militares de Portugal M888 n.º 136, 137, 146 e 147 (IGEO) - Planos Diretores Municipais de Lamego e Resende (Câmaras Municipais de Lamego e de Resende)
0 250 500 Metros	

ESTUDO DE IMPACTE AMBIENTAL

PROJETO DO PARQUE EÓLICO DE MONTEMURO

PAREOL - Parques Eólicos de Portugal, Valdigem II S.A.

CARTA DE CONDICIONANTES DOS PDM DA ÁREA DE ESTUDO E ENQUADRAMENTO DAS INFRAESTRUTURAS A EDIFICAR (SERRA DE MONTEMURO) - (PONTO 2.5)

Base Cartográfica Sistema de Referência: ETRS 1989 Portugal TM06 Elipsóide: GRS80 Projeção Cartográfica: Transversa de Mercator	Folha: 29 Data: 18/11/2018
--	-------------------------------

