


 ⑫
 ESTÁ A ENTRADA DA HERDADE

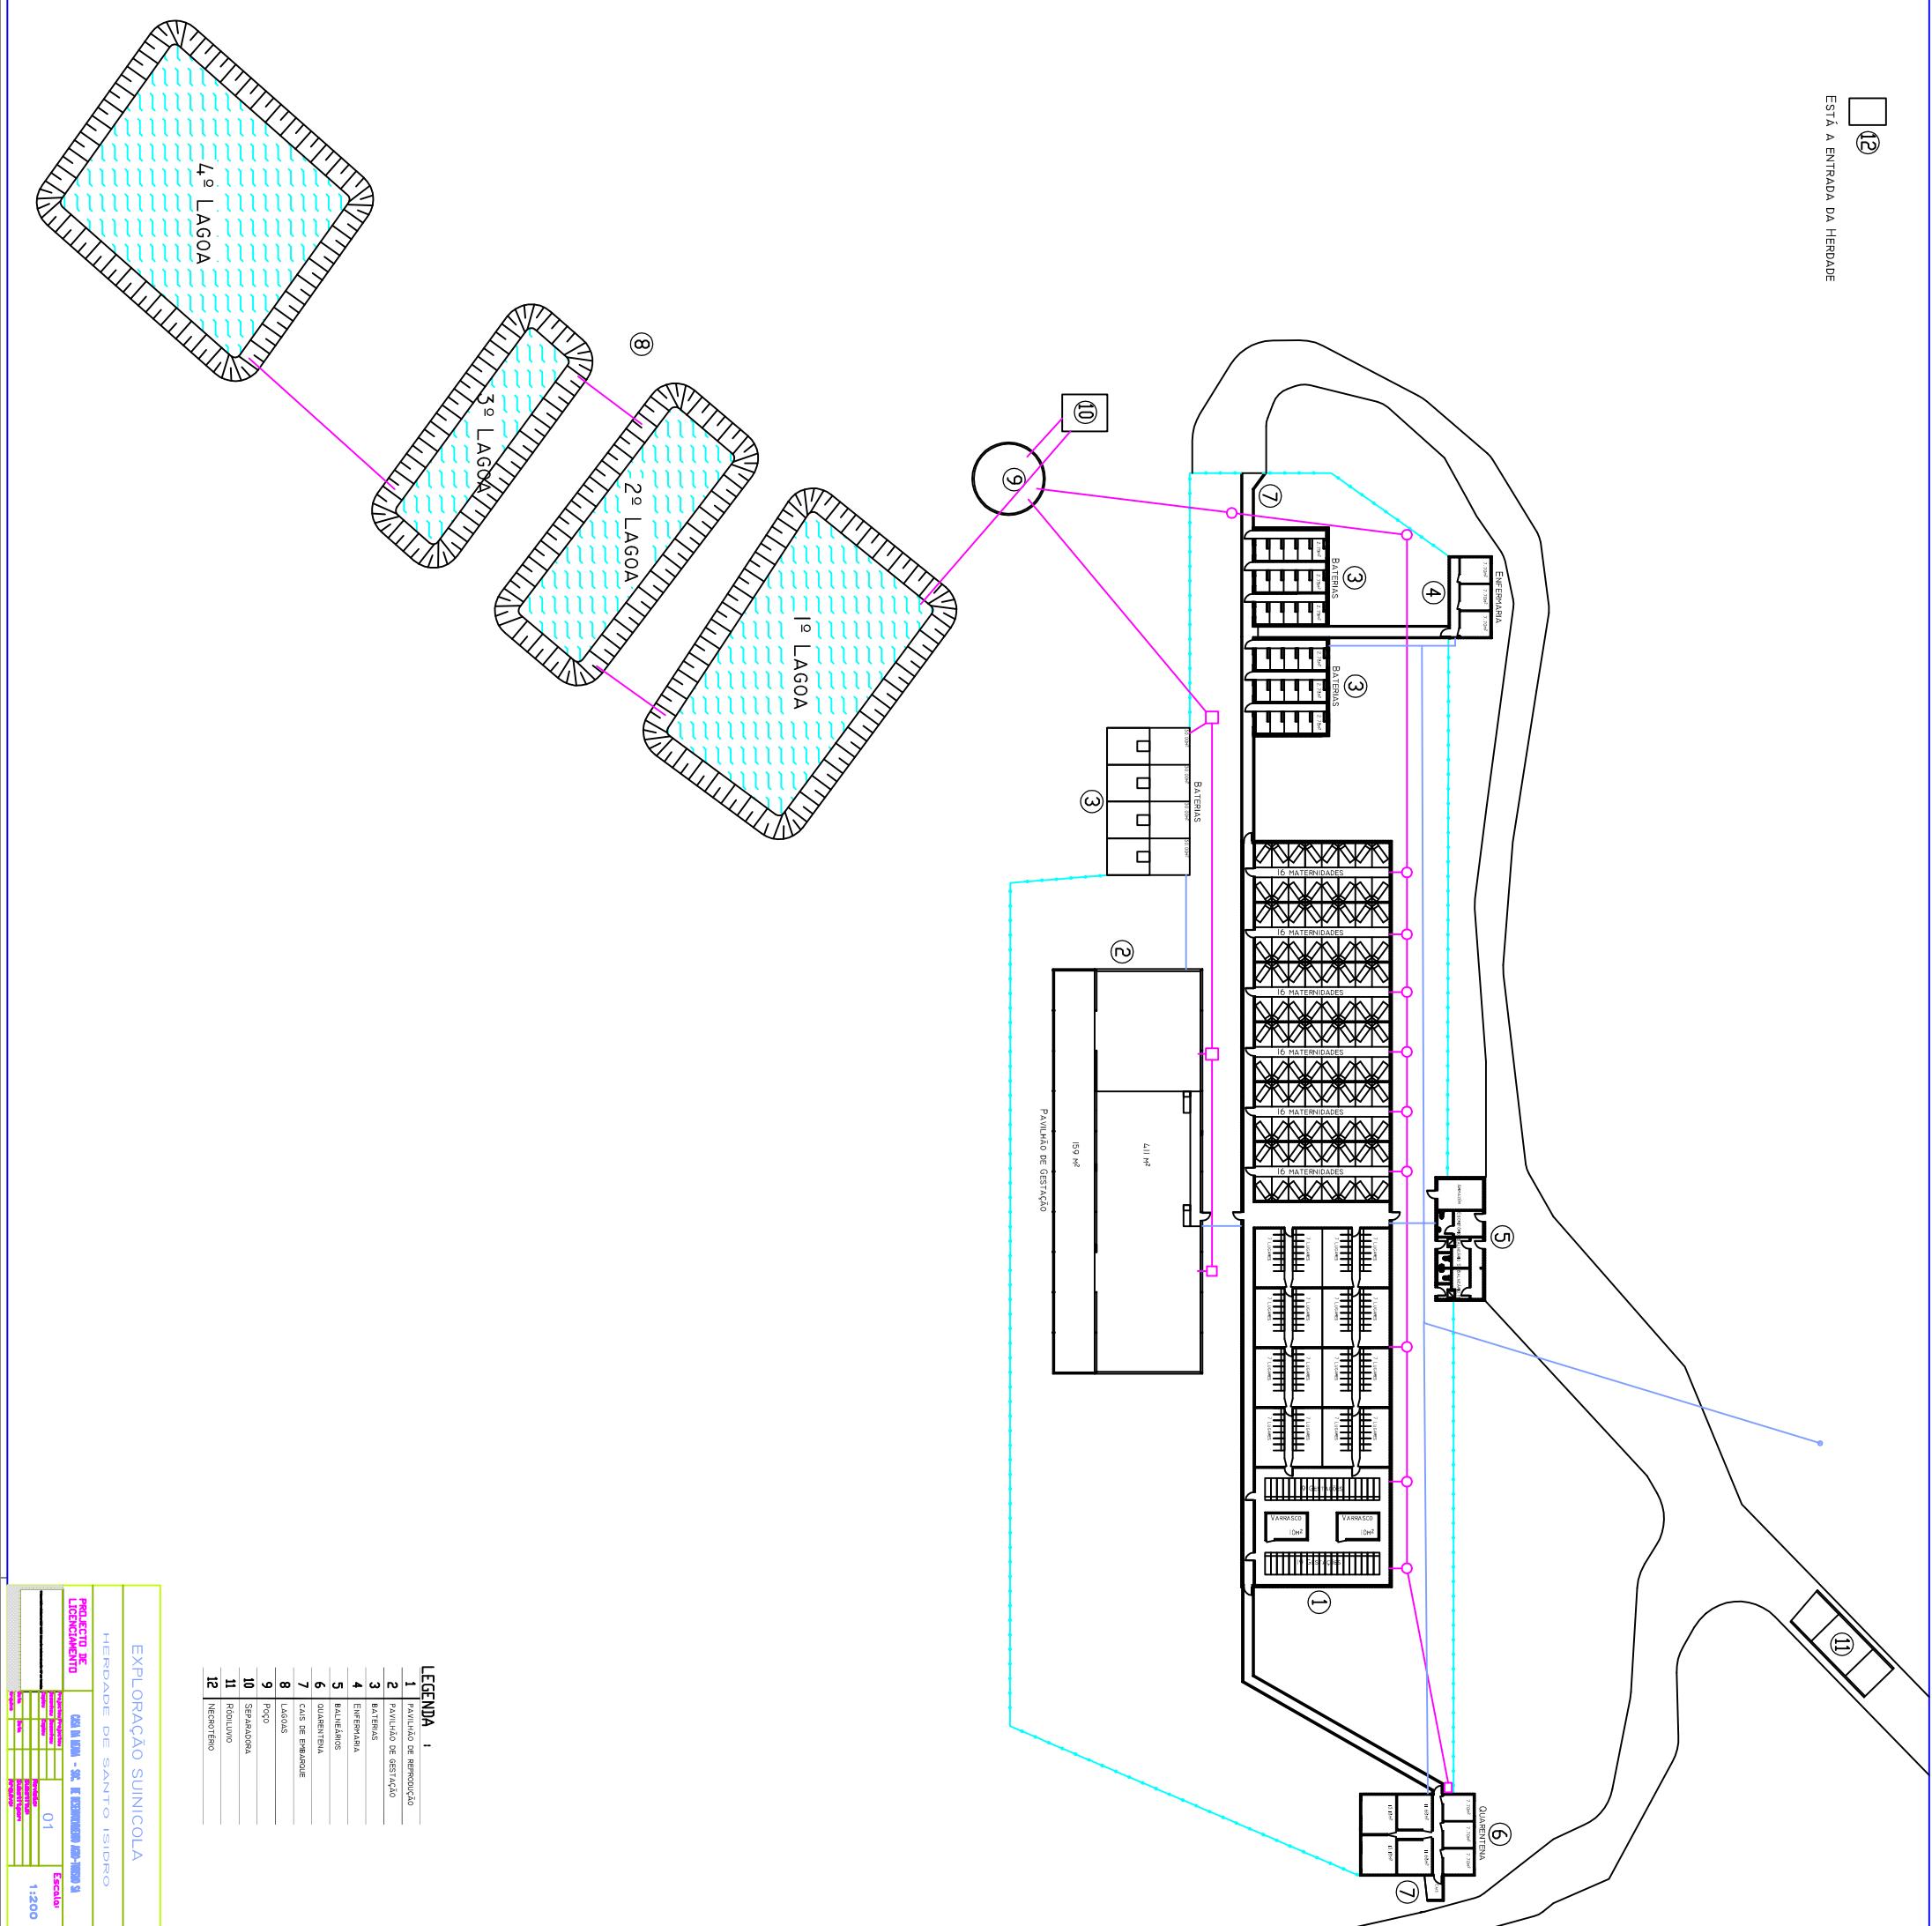

EXPLORAÇÃO SUINICOLA	
HERDADE DE SANTO ISIDRO	
PROJETO E EXECUÇÃO	00000000 - 00.00000000-00000000
DATA	01
ESCALA	1:200