


**ÁREA:**  
**ÁREA DE IMPLANTAÇÃO: 58.63 M<sup>2</sup>**  
**ÁREA DE CONSTRUÇÃO: 58.63 M<sup>2</sup>**  
**ÁREA COBERTA : 58.63 M<sup>2</sup>**  
**ÁREA VOLUMÉTRICA : 175.89 M<sup>3</sup>**

**ACABAMENTOS**

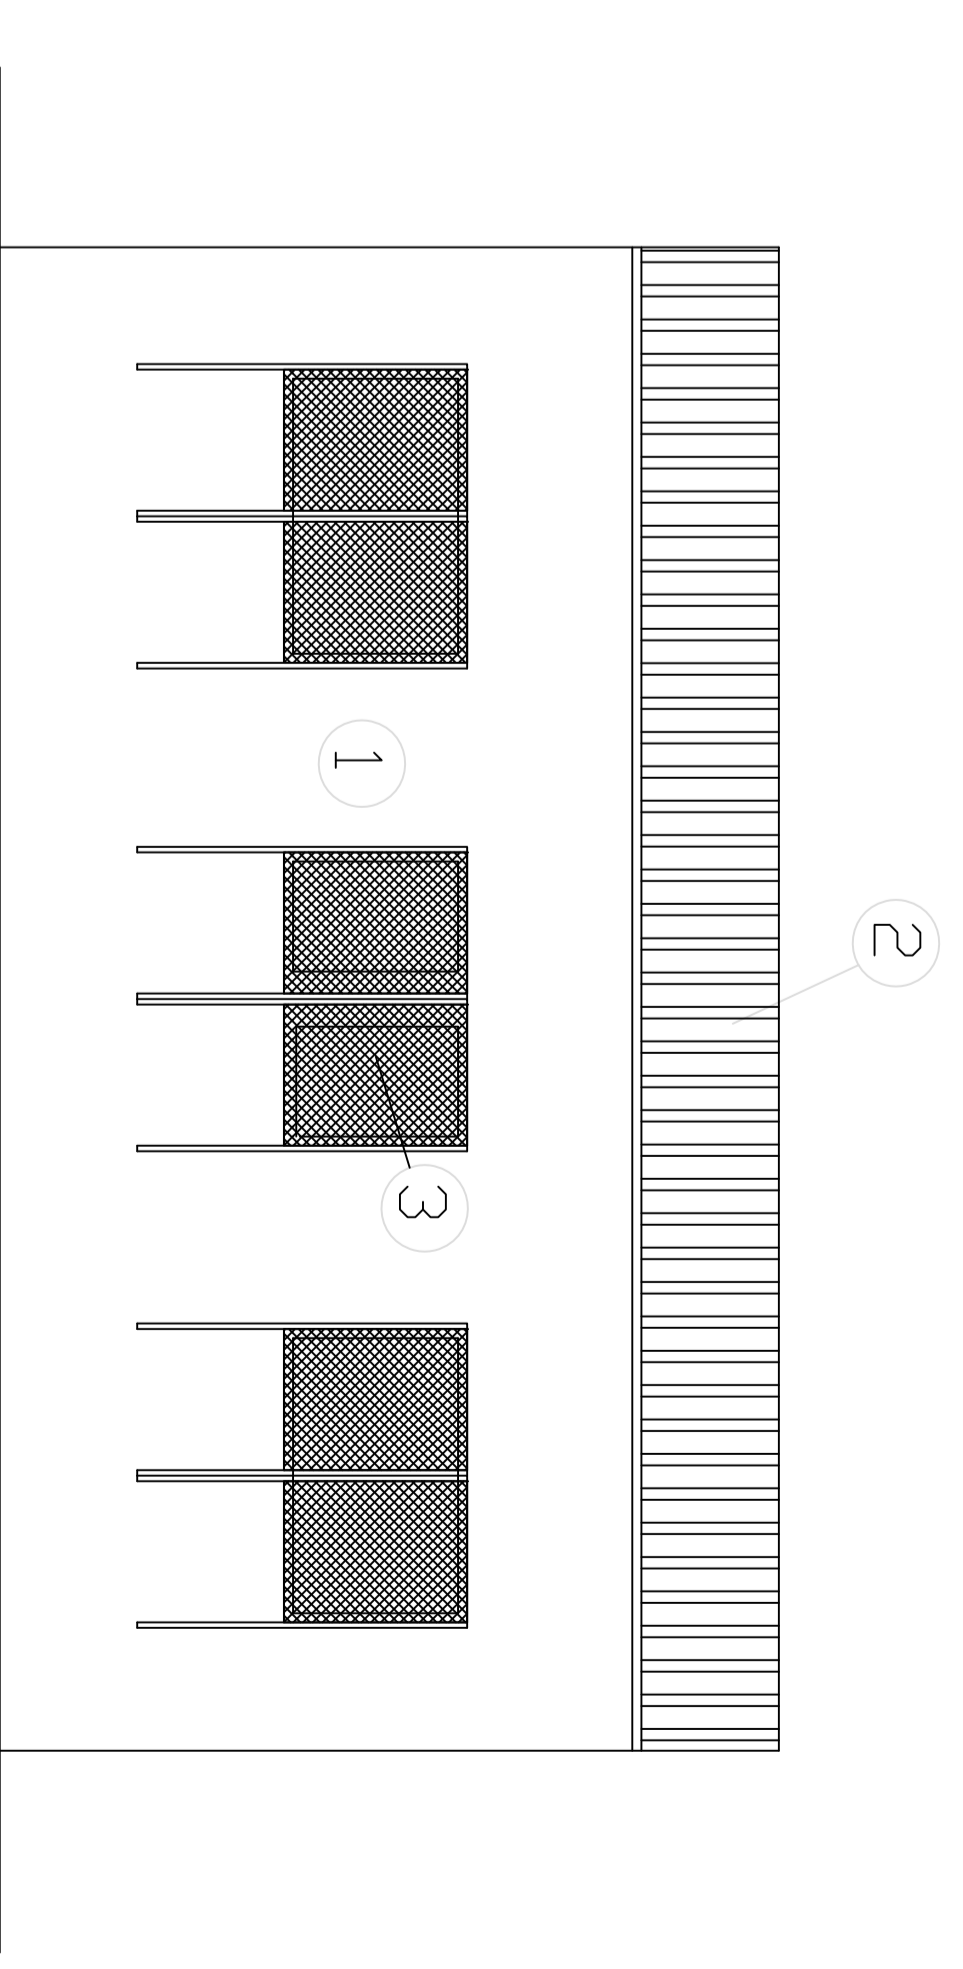

- 1 - PAREDE EM ALVENARIA DE TIJOLO REBOCADO PINTADO NA COR BRANCO
- 2 - COBERTURA EM PAINEL SANDUINÇHE GA COR BORDOU
- 3 - JANELAS EM ALUMINIO A COR NATURAL, CORRER
- 4 - PORTA EM AMUNINID A COR NATURAL

**QUARENTENA**

**EXPLORAÇÃO SUINICOLA**

**HERDADE DE SANTO ISIDRO**

**PROJECTO DE LICENCIAMENTO**

CASA DA MEADA - SOC. DE DESENVOLVIMENTO AGRO-TURISMO SA

<p>Pro-jectou/Pro-jectou/Desenhou/Desenhou/Copiou/Copiou</p>	<p>Pro-jectou/Pro-jectou/Desenhou/Desenhou/Copiou/Copiou</p>	<p>Revisão: Substituí: Substituí: Arquivo:</p>	<p>Escala: <b>1 : 1 0 0</b></p>
<p>03</p>			