



ALÇADO PRINCIPAL

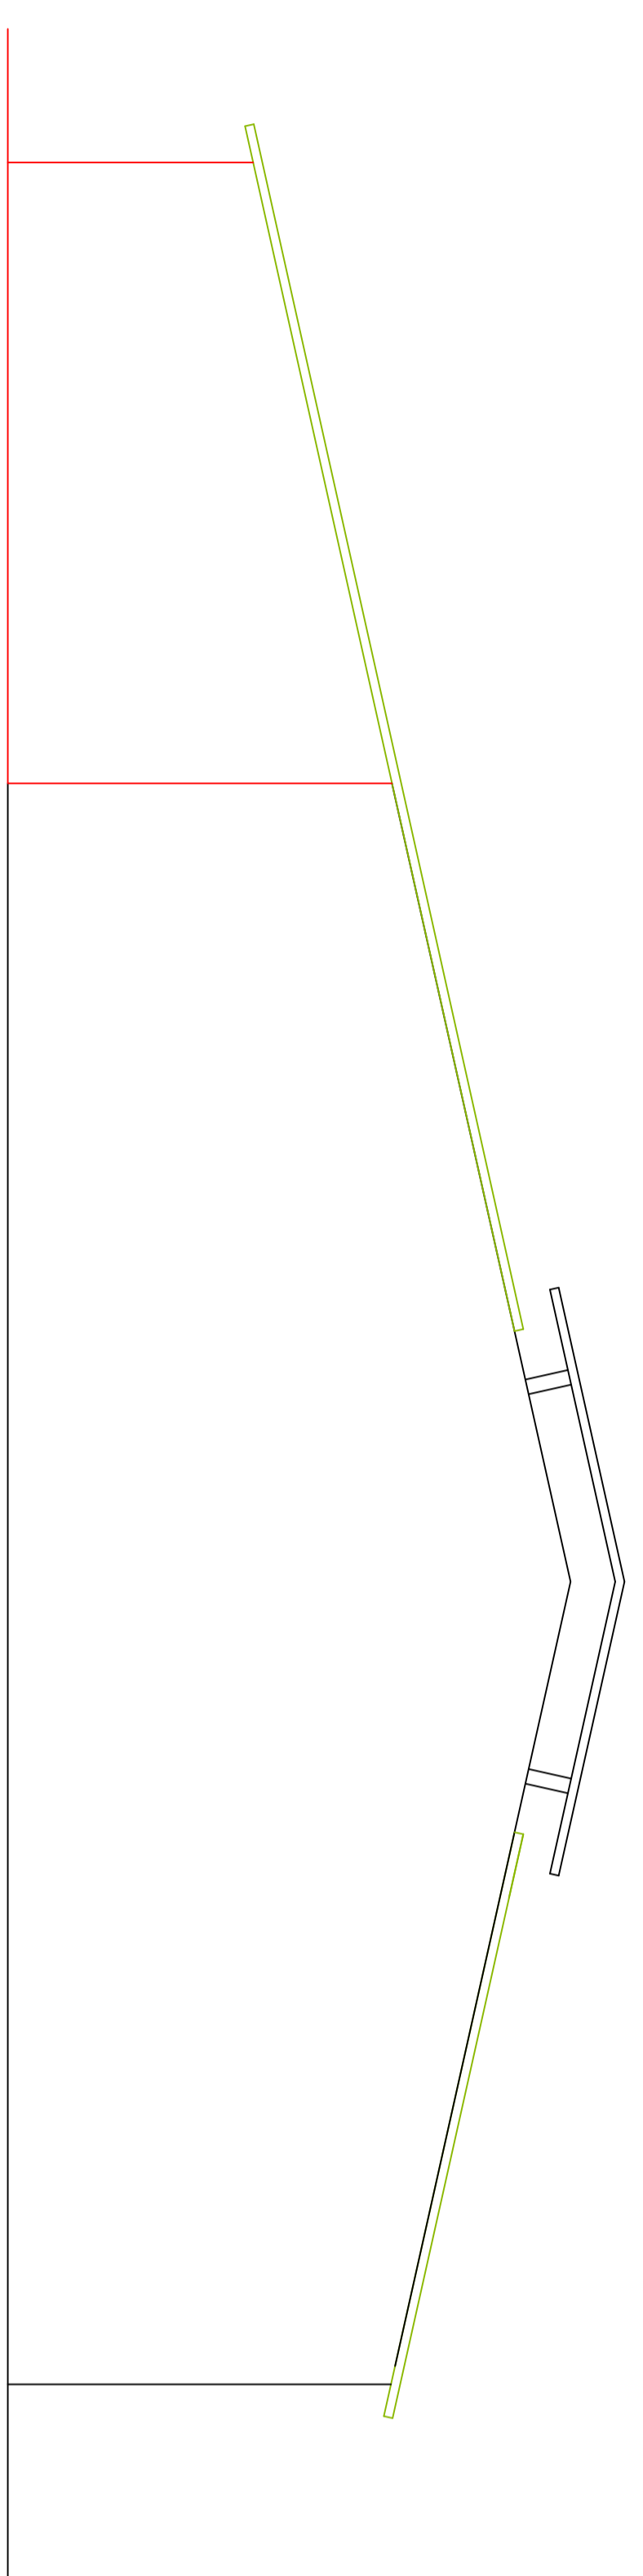

ALÇADOS LATERAIS

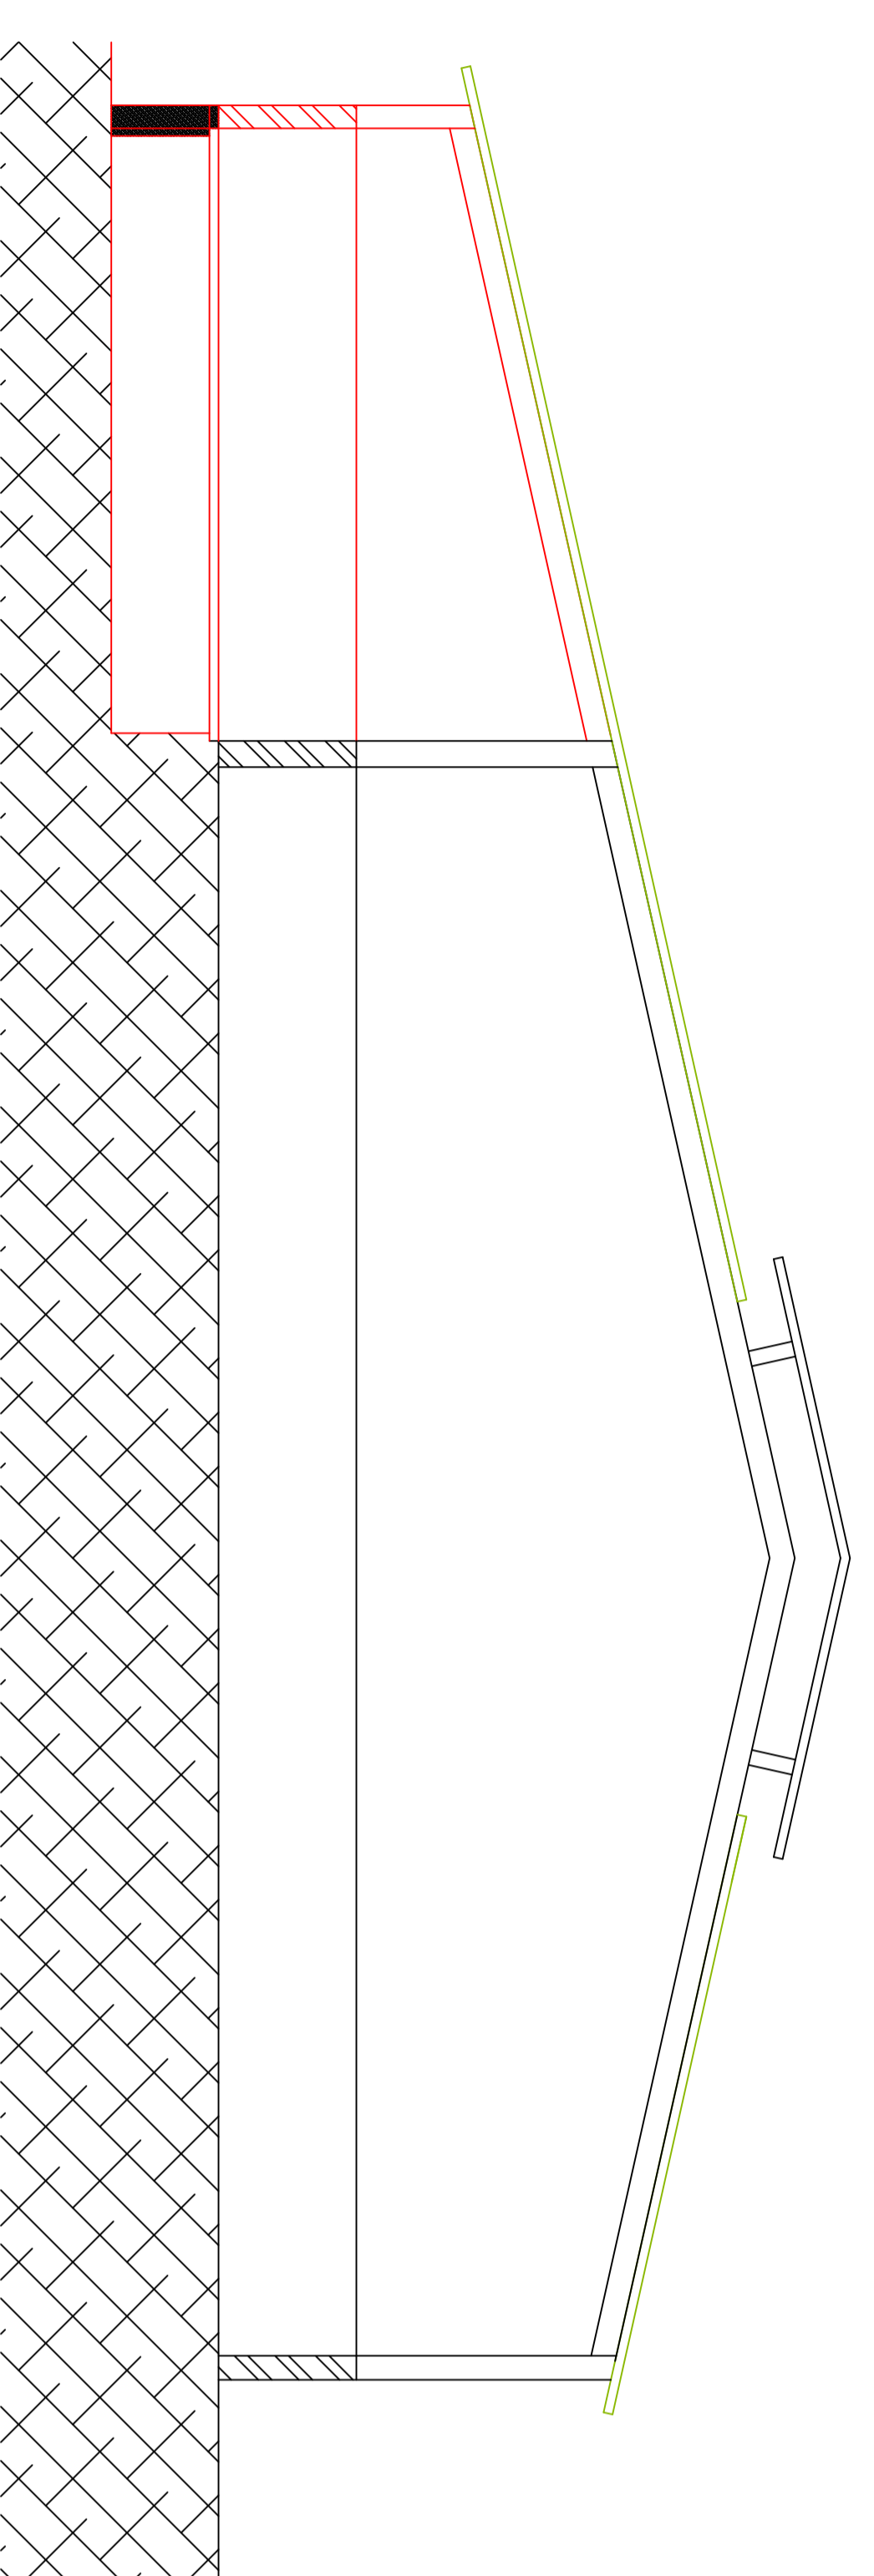

CORTE AB

PAVILHÃO DE GESTAÇÃO

EXPLORAÇÃO SUINICOLA

HERDADE DE SANTO ISIDRO

PROJECTO DE LICENCIAMENTO

CASA DA MEADA - SOC. DE DESENVOLVIMENTO AGRO-TURISMO SA

C:\Users\mads\OneDrive\Documents\mads\SA - PAVILHÃO DE GESTAÇÃO.dwg

Projecto: Desenhos Copiou
Data: Arquivo

05

Escala: 1 : 1 0 0

Revisão: Substituído
Data: Arquivo