


PLANTA




ALÇADO POENTE



ALÇADO NASCENTE

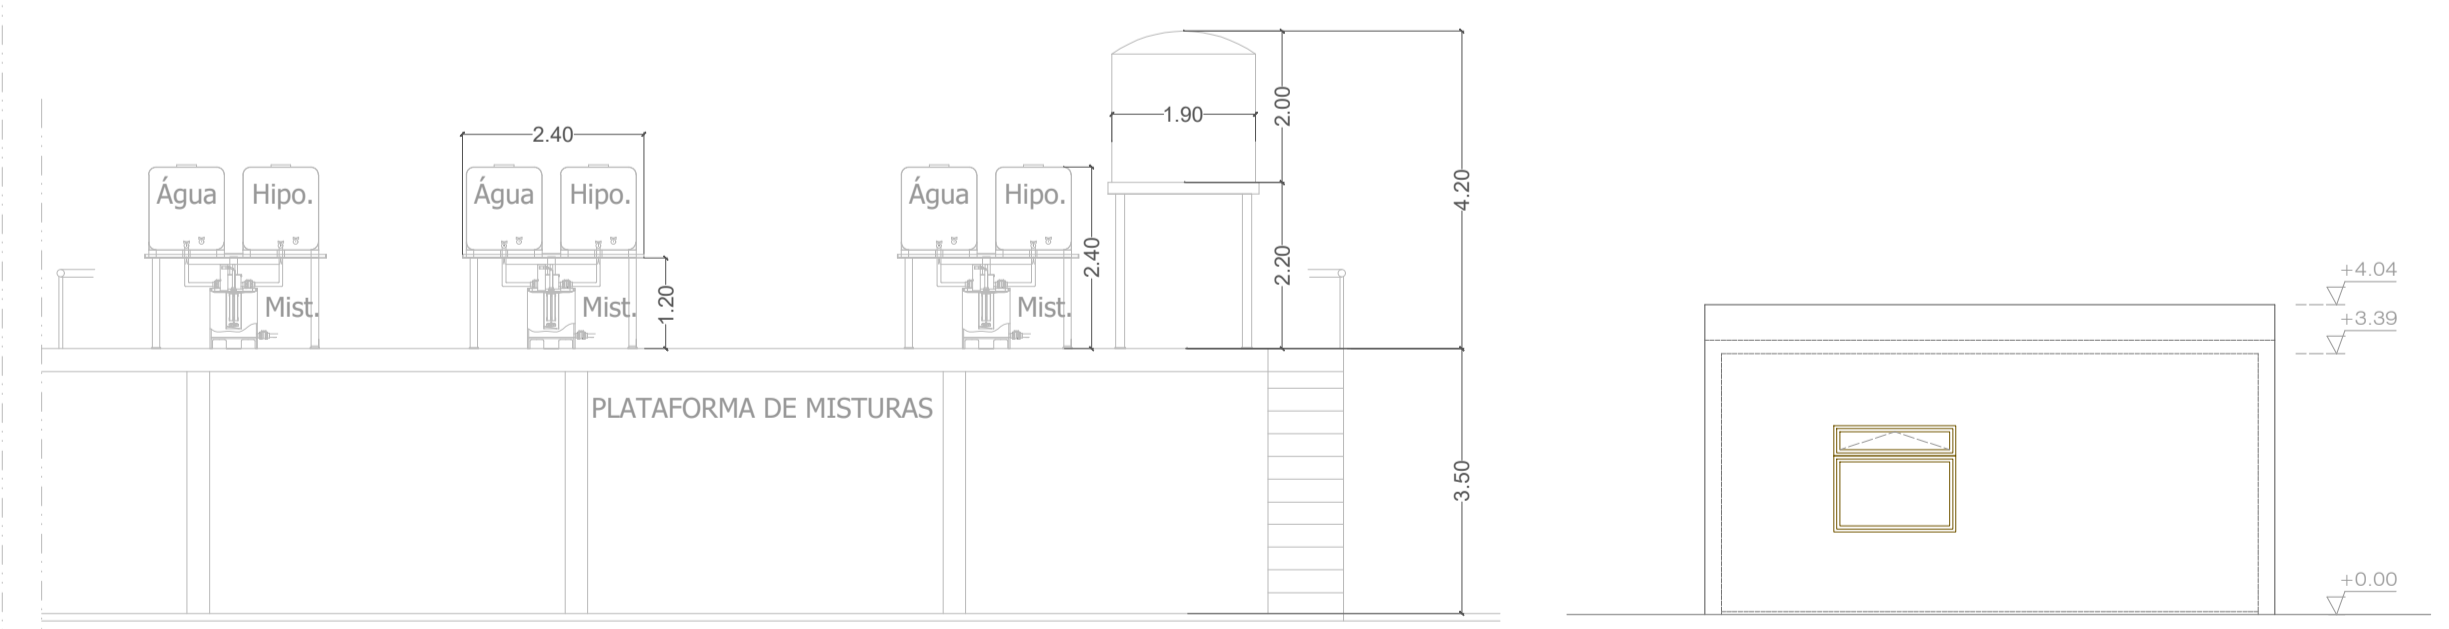

ALÇADO NORTE

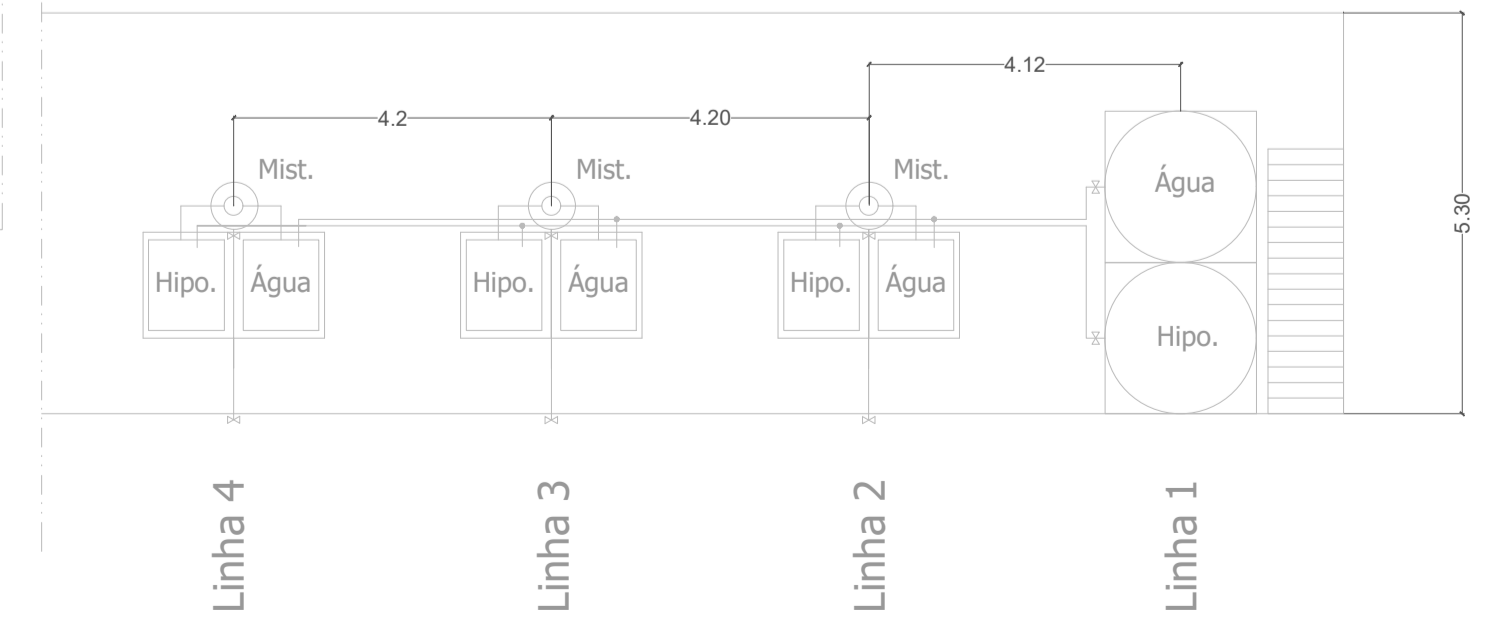

PLATAFORMA DE MISTURAS (PORMENOR)

- LEGENDA DOS EQUIPAMENTOS PRINCIPAIS**
- M1 - Misturadora de Produtos Inox 10.000 Litros
  - M2 - Misturadora de Produtos Inox 10.000 Litros
  - M3 - Pré-Misturadora de Produtos Inox 500 Litros (Móvel)
  - M4 - Misturador 5.000 Litros
  - M5 - Misturador 5.000 Litros
  - M6 - Misturador 200 Litros
  - M7 - Misturador 200 Litros
  - M8 - Misturador 200 Litros
  - R1 - Reservatório Vários Inox 10.000 Litros
  - R2 - Reservatório Vários Inox 10.000 Litros
  - R3 - Reservatório IBC Hipoclorito 1.000 Litros
  - R4 - Reservatório IBC Água 1.000 Litros
  - R5 - Reservatório IBC Hipoclorito 1.000 Litros
  - R6 - Reservatório IBC Água 1.000 Litros
  - R7 - Reservatório IBC Hipoclorito 1.000 Litros
  - R8 - Reservatório IBC Água 1.000 Litros
  - R9 - Reservatório Hipoclorito 5.000 Litros
  - R10 - Reservatório Água 5.000 Litros
  - R11 - Reservatório Água Desmineralizada 25.000 Litros
  - R12 - Reservatório Hipoclorito 25.000 Litros
  - R13 - Reservatório Hipoclorito 25.000 Litros
  - R14 - Reservatório Água 25.000 Litros
  - R15 - Reservatório Água 125.000 Litros
  - R16 - Reservatório Água 25.000 Litros

- LEGENDA DAS REDES DE EFLUENTES**
- Rede de Esgoto Industrial
  - Rede de Esgoto Doméstico
  - Rede de Águas Pluviais
  - cv - Caixa de Visita

- LEGENDA DA REDE DE ALIMENTAÇÃO AO RESERVATÓRIO R9**
- Rede de Alimentação de Hipoclorito de Sódio (à vista)
  - Bomba
  - Tubo que Sobee
  - Válvula de Corte

- LEGENDA DAS ÁREAS E LIMITE DO ESTABELECIMENTO**
- - Área Coberta, 4175 m<sup>2</sup>
  - - Área Impermeabilizada (Não Coberta), 228 m<sup>2</sup>
  - - Área Impermeabilizada (A Cobrir), 380 m<sup>2</sup>
  - Limite do Estabelecimento

PROJ.		<b>PARQUE EMPRESARIAL DE ESTARREJA</b>  <b>FABRICA DE DETERGENTES</b>	
DES.			
VERIF.			
VISTO			
ESCALAS:		<b>DES. N.º</b> <b>1</b>	
1/200		<b>PLANTA DO ESTABELECIMENTO LICENCIAMENTO INDUSTRIAL</b>	
1/100			<small>Versão</small> <small>Data</small> 2019.05.22 <small>Microf</small> <small>Substituído N.º</small> <small>Substituído pelo N.º</small>