-37500

-30000

232500

226000

N

VIANA DO CASTELO

PONTE DE LIMA

PONTE DA BARCA

BRAGA

VILA VERDE

Subestação de Ponte de Lima

1

2

3

4

6

8

ELEMENTOS DE BASE

- Limite da área de estudo
- Troço
- Pontos de ligação

Linhas da Rede Nacional de Transporte (RNT)

- Linha 150KV
- Linha 400KV

Fonte: REN, SA (2017)

LIMITES ADMINISTRATIVOS

- Limite de distrito
- Limite de concelho

Fonte: CAOP (2019)

APTIDÃO DO SOLO


Aptidão agrícola

- Elevada
- Moderada
- Marginal
- Sem aptidão

Aptidão florestal

- Elevada
- Moderada
- Marginal
- Sem aptidão

Fonte: DRAP-Norte

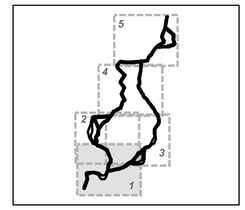

Rev.	Data	Descrição das alterações	Aprov.

QUADRANTE www.qd-eng.com

Cliente

REN

Projeto

LINHA PONTE DE LIMA-FONTEFRÍA, TROÇO PORTUGUÊS, A 400 KV

Fase

EIA - ESTUDO PRÉVIO

Designação

CARTA DE APTIDÃO DO SOLO

Escalas	1: 25 000	Projetou:	Patrícia Fladeiro
Data:	26/02/2020	Desenhou:	Tiago Peralta
Processo:	T2017-186-01	Verificou:	Margarida Magina
Ficheiro:	DES_08_F01a05_AptSolos_EIA_R00.mxd	Aprovou:	Margarida Magina

Desenho Nº: 08


Revisão

Folha 2 de 5

Sistema de coordenadas: PT-TM06/ETRS89
Extracto da Carta Militar de Portugal, Esc. 1:25 000, Folhas nº 1, 3, 4, 7, 8, 9, 15, 16, 17, 28, 29, 30, 41, 42, 43 e 55, IGeoE (Licenças de utilização: 210/2019 e 318/2019)

0 50 m

Este desenho é propriedade do GRUPO QUADRANTE, não podendo ser utilizado ou reproduzido no todo ou em parte, ou comunicado a terceiros, sem a sua expressa autorização. Este desenho só é válido para construção depois de devidamente assinado.

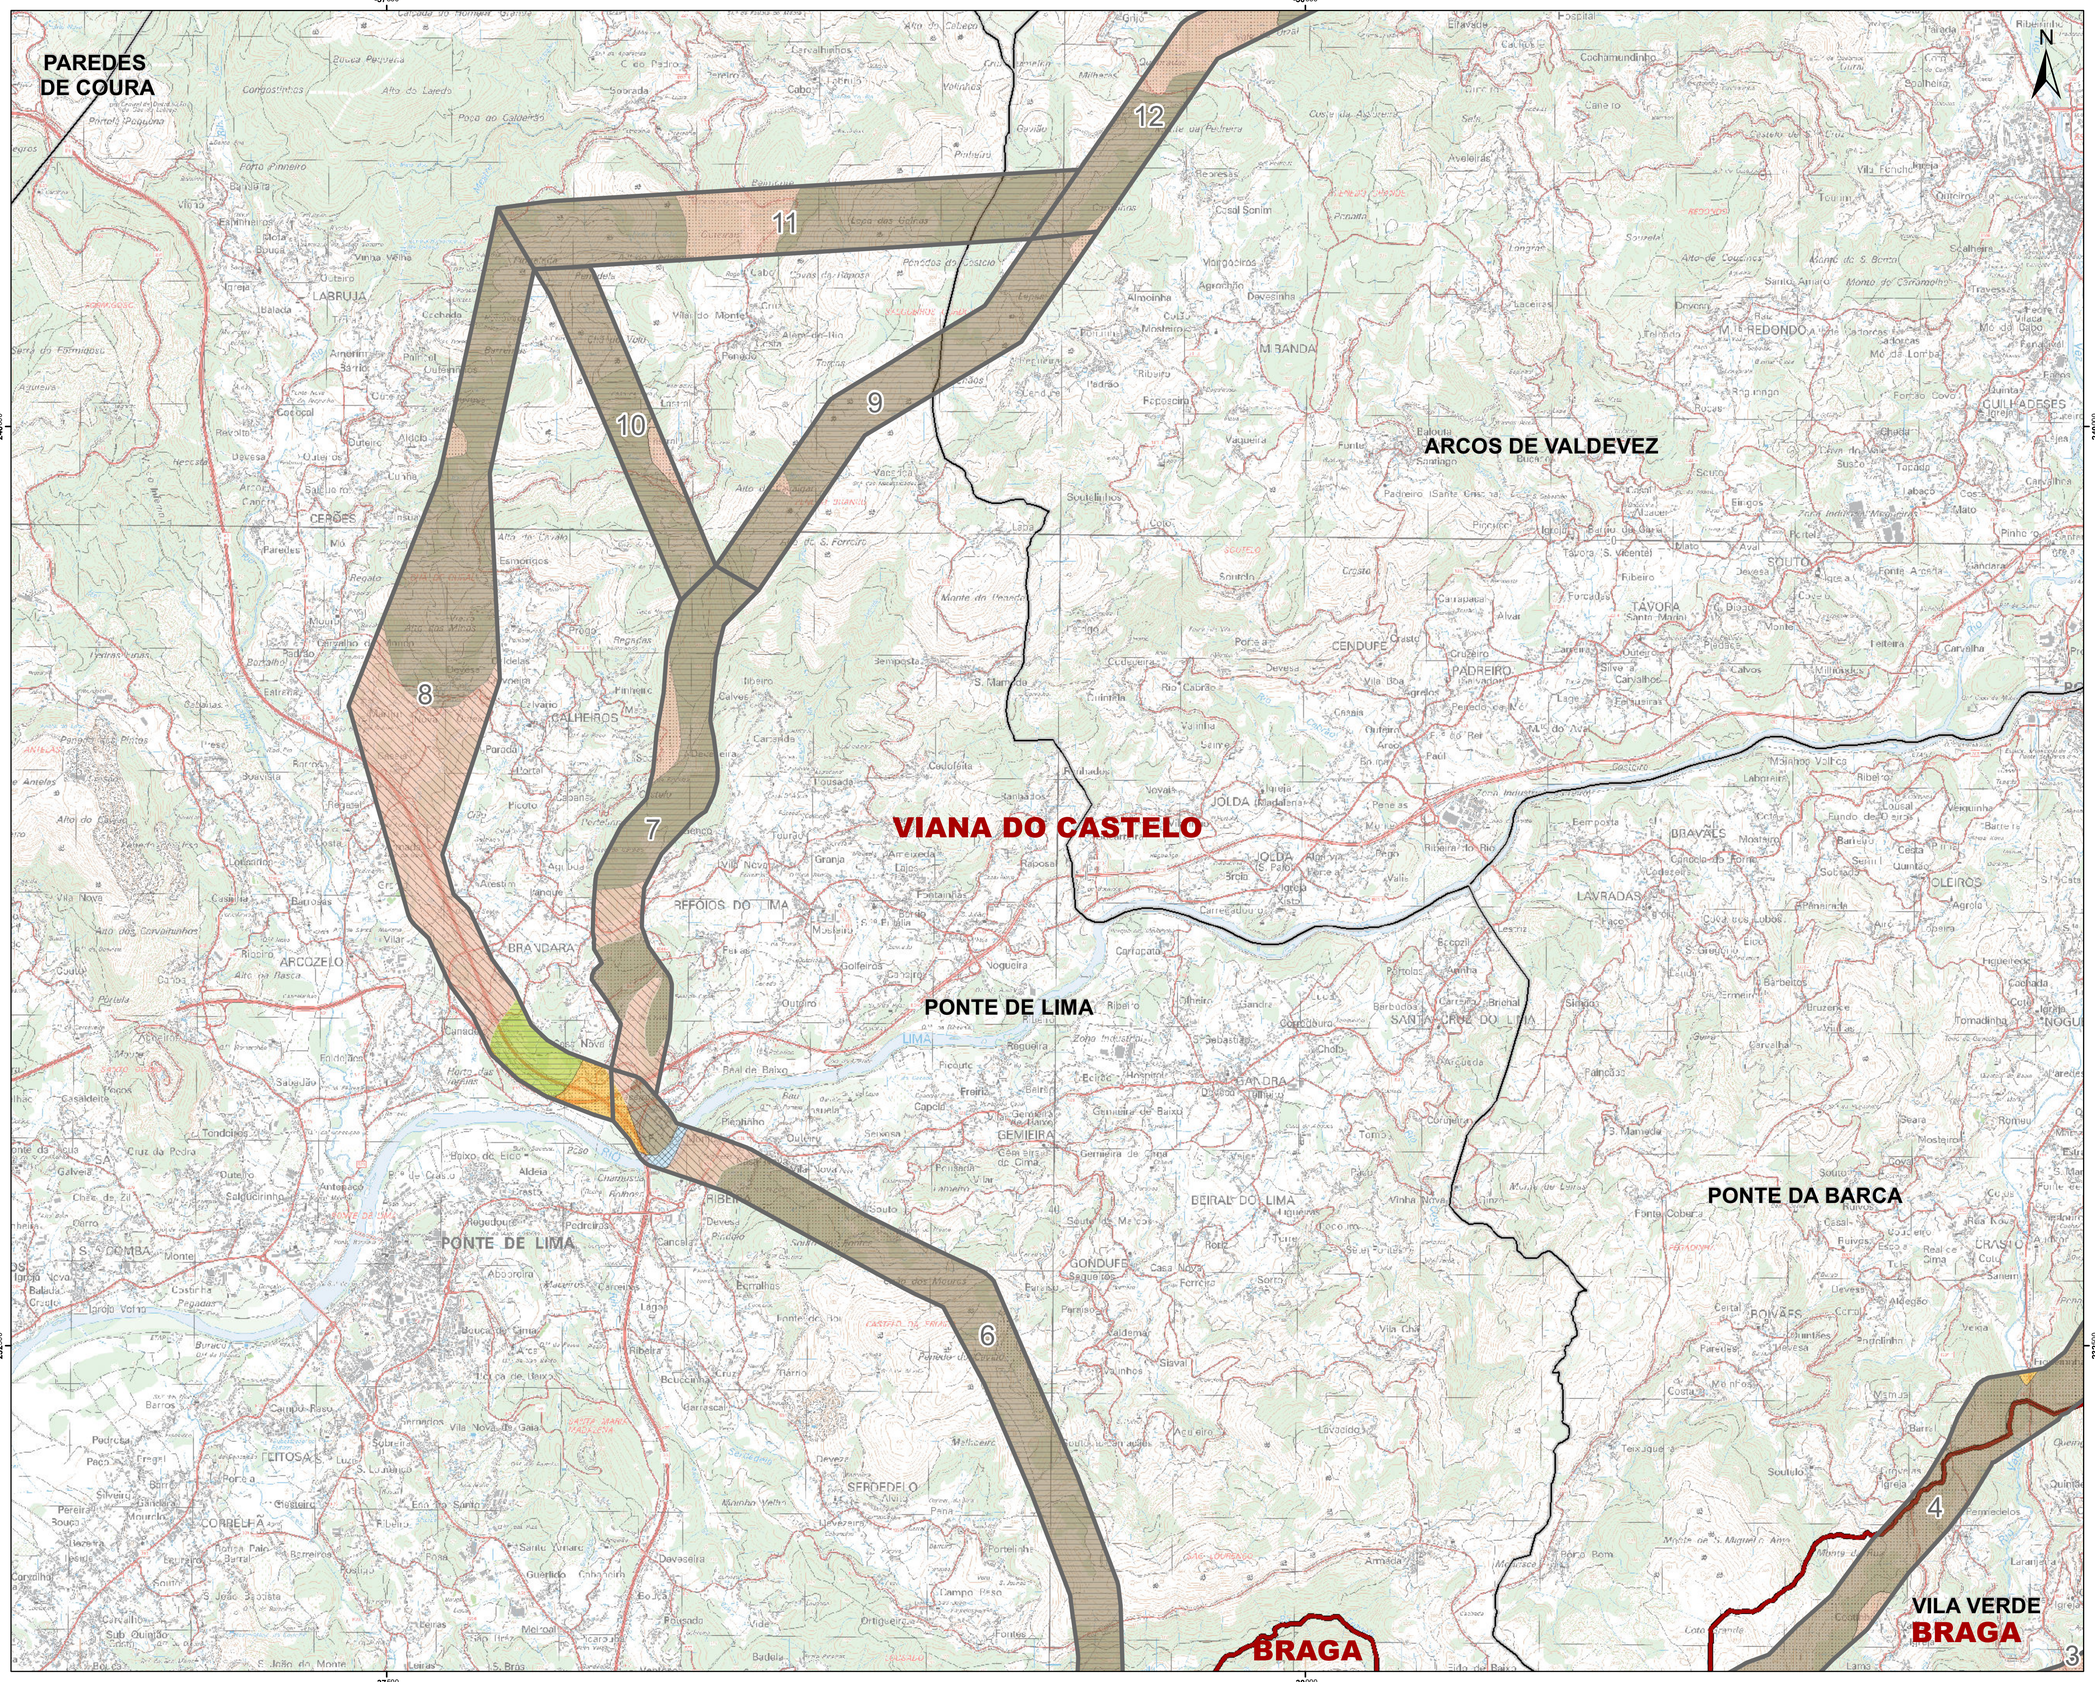

Sistema de coordenadas: PT-TM06/ETRS89
Extracto da Carta Militar de Portugal, Esc. 1:25 000, Folhas nº 1, 3, 4, 7, 8, 9, 15, 16, 17, 28, 29, 30, 41, 42, 43 e 55, IGeoE (Licenças de utilização: 210/2019 e 318/2019)

ELEMENTOS DE BASE
- Limite da área de estudo
- Troço
- Pontos de ligação

Linhas da Rede Nacional de Transporte (RNT)
- Linha 150KV
- Linha 400KV

Fonte: REN, SA (2017)


LIMITES ADMINISTRATIVOS
- Limite de distrito
- Limite de concelho

Fonte: CAOP (2019)

APTIDÃO DO SOLO
Aptidão agrícola
- Elevada
- Moderada
- Marginal
- Sem aptidão

Aptidão florestal
- Elevada
- Moderada
- Marginal
- Sem aptidão

Fonte: DRAP-Norte

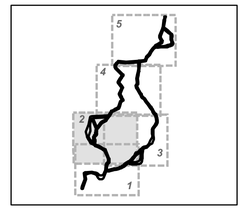

Rev.	Data	Descrição das alterações	Aprov.

QUADRANTE www.qd-eng.com

Cliente: REN

Projeto: LINHA PONTE DE LIMA-FONTEFRÍA, TROÇO PORTUGUÊS, A 400 KV

Fase: EIA - ESTUDO PRÉVIO

Designação: CARTA DE APTIDÃO DO SOLO

Escalas	1: 25 000	Projetou:	Patrícia Fladeiro
Data:	26/02/2020	Desenhou:	Tiago Peralta
Processo:	T2017-166-01	Verificou:	Margarida Magina
Ficheiro:	DES_08_FIG2a05_AptSolos_EIA_R00.mxd	Aprovou:	Margarida Magina

Desenho Nº: 08

Revisão

Folha 2 de 5

Este desenho é propriedade do GRUPO QUADRANTE, não podendo ser utilizado ou reproduzido no todo ou em parte, ou comunicado a terceiros, sem a sua expressa autorização. Este desenho só é válido para construção depois de devidamente assinado.

-30000 -22500

240000 232500

PAREDES DE COURA
ARCOS DE VALDEVEZ
MONDIM DE BASTO
MIRANDA
PAÇO
OLIVEIRA
SOUTO
TÁVORA
CENDUFE
PADREIRO
PONTE DA BARCA
VIANA DO CASTELO
OLDA
BRAVÃES
LAVRADAS
TOURO
SANTA CRUZ DO LIMA
NOGUEIRA
SAMPRIZ
VADE
GANDRA
CHORE
VILA CHÃ
GEMIEIRA
BEIRAL DO LIMA
GONDUFE
CRASTO
AZIAS
PONTE DE LIMA
BOALHÃES
ABOIM DA NÓBREGA
VILA VERDE
BRAGA
TOURIDO (S. Lourenço)
12
11
9
5
4
3
6

N

ELEMENTOS DE BASE
- Limite da área de estudo
- Troço
- Pontos de ligação

Linhas da Rede Nacional de Transporte (RNT)
- Linha 150KV
- Linha 400KV

Fonte: REN, SA (2017)

LIMITES ADMINISTRATIVOS
- Limite de distrito
- Limite de concelho


Fonte: CAOP (2019)

APTIDÃO DO SOLO

Aptidão agrícola
- Elevada
- Moderada
- Marginal
- Sem aptidão

Aptidão florestal
- Elevada
- Moderada
- Marginal
- Sem aptidão

Fonte: DRAP-Norte

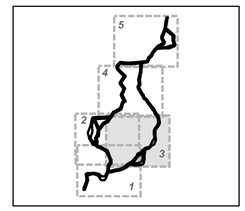

Rev.	Data	Descrição das alterações	Aprov.

QUADRANTE www.qd-eng.com

Cliente

REN

Projeto

LINHA PONTE DE LIMA-FONTEFRÍA, TROÇO PORTUGUÊS, A 400 KV

Fase

EIA - ESTUDO PRÉVIO

Designação

CARTA DE APTIDÃO DO SOLO

Escalas:	1: 25 000	Projetou:	Patrícia Fladeiro
Data:	26/02/2020	Desenhou:	Tiago Peralta
Processo:	T2017-186-01	Verificou:	Margarida Magina
Ficheiro:	DES_08_FD2e05_AptSolos_EIA_R00.mxd	Aprovou:	Margarida Magina

Desenho Nº: 08

Revisão

Folha 3 de 5

Sistema de coordenadas: PT-TM06/ETRS89
Extracto da Carta Militar de Portugal, Esc. 1:25 000, Folhas nº 1, 3, 4, 7, 8, 9, 15, 16, 17, 28, 29, 30, 41, 42, 43 e 55, IGeoE (Licenças de utilização: 210/2019 e 318/2019)

0 50 m

Este desenho é propriedade do GRUPO QUADRANTE, não podendo ser utilizado ou reproduzido no todo ou em parte, ou comunicado a terceiros, sem a sua expressa autorização. Este desenho só é válido para construção depois de devidamente assinado.

-30000 -22500 255000 247500

VALENÇA
MONÇÃO
PAREDES DE COURA
DE COURA
PONTE DE LIMA
VIANA DO CASTELO
ARCOS DE VALDEVEZ
INSALDE
PADROSO
PORTELA
ALVORA
ILHAS
ABOIM DAS CHOCAS
PADORNELO
VASCÕES
BICO
RIO DE MOINHOS
AGUIÃ
GONDORIZ
GRADE
PROZELO
AZERE
RIO FRIO
SISTELO
COUÇO
LABERUXO
12
13
5

N

Sistema de coordenadas: PT-TM06/ETRS89
Extracto da Carta Militar de Portugal, Esc. 1:25 000, Folhas nº 1, 3, 4, 7, 8, 9, 15, 16, 17, 28, 29, 30, 41, 42, 43 e 55, IGeoE (Licenças de utilização: 210/2019 e 318/2019)

0 50 m

ELEMENTOS DE BASE
- Limite da área de estudo
- Troço
- Pontos de ligação

Linhas da Rede Nacional de Transporte (RNT)
- Linha 150KV
- Linha 400KV

Fonte: REN, SA (2017)

LIMITES ADMINISTRATIVOS
- Limite de distrito
- Limite de concelho


Fonte: CAOP (2019)

APTIDÃO DO SOLO

Aptidão agrícola
- Elevada
- Moderada
- Marginal
- Sem aptidão

Aptidão florestal
- Elevada
- Moderada
- Marginal
- Sem aptidão

Fonte: DRAP-Norte

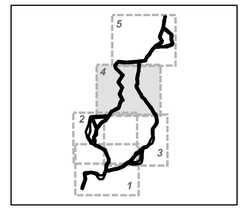

Rev.	Data	Descrição das alterações	Aprov.

QUADRANTE www.qd-eng.com

Cliente: REN

Projeto: LINHA PONTE DE LIMA-FONTEFRÍA, TROÇO PORTUGUÊS, A 400 KV

Fase: EIA - ESTUDO PRÉVIO

Designação: CARTA DE APTIDÃO DO SOLO

Escalas	1: 25 000	Projetou:	Patrícia Fladeiro
Data:	26/02/2020	Desenhou:	Tiago Peralta
Processo:	T2017-186-01	Verificou:	Margarida Magina
Ficheiro:	DES_08_F04a05_AptSolos_EIA_R00.mxd	Aprovou:	Margarida Magina

Desenho Nº: 08 — Folha 4 de 5 — Revisão

Este desenho é propriedade do GRUPO QUADRANTE, não podendo ser utilizado ou reproduzido no todo ou em parte, ou comunicado a terceiros, sem a sua expressa autorização. Este desenho só é válido para construção depois de devidamente assinado.

-30000 -22500 -15000

262000

ALVATERRA DE MIÑO
MONÇÃO
MAZEDO
CAMBESES
MOREIRA
PIAS
ARCOS DE VALDEVEZ
MONÇÃO
MELGAÇO
VIANA DO CASTELO
BARBEITA
CLIVAIS
LONGOS VALES
SEGUDE
PUDAME
RIBA DE MOURO
MESSEGAES
RENSO
ANHÕES
MERUFE
SISTELO
PENEDA
PORTELA
SOUTO
ARNOIA
TANGIL
BELA
16
15
14
13
12
5
Ligação à REE
Parafita
N
0 50 m

Sistema de coordenadas: PT-TM06/ETRS89
Extracto da Carta Militar de Portugal, Esc. 1:25 000, Folhas nº 1, 3, 4, 7, 8, 9, 15, 16, 17, 28, 29, 30, 41, 42, 43 e 55, IGeoE (Licenças de utilização: 210/2019 e 318/2019)

ELEMENTOS DE BASE
- Limite da área de estudo
- Troço
- Pontos de ligação

Linhas da Rede Nacional de Transporte (RNT)
- Linha 150KV
- Linha 400KV

Fonte: REN, SA (2017)

LIMITES ADMINISTRATIVOS
- Limite de distrito
- Limite de concelho


Fonte: CAOP (2019)

APTIDÃO DO SOLO

Aptidão agrícola
- Elevada
- Moderada
- Marginal
- Sem aptidão

Aptidão florestal
- Elevada
- Moderada
- Marginal
- Sem aptidão

Fonte: DRAP-Norte

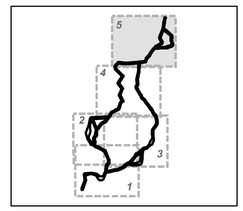

Rev.	Data	Descrição das alterações	Aprov.

QUADRANTE www.qd-eng.com

Cliente: REN

Projeto: LINHA PONTE DE LIMA-FONTEFRÍA, TROÇO PORTUGUÊS, A 400 KV

Fase: EIA - ESTUDO PRÉVIO

Designação: CARTA DE APTIDÃO DO SOLO

Escalas:	1: 25 000	Projetou:	Patrícia Fladeiro
Data:	26/02/2020	Desenhou:	Tiago Peralta
Processo:	T2017-186-01	Verificou:	Margarida Magina
Ficheiro:	DES_08_F05a05_AptSolos_EIA_R00.mxd	Aprovou:	Margarida Magina

Desenho Nº: 08 — Folha 5 de 5 — Revisão:

Este desenho é propriedade do GRUPO QUADRANTE, não podendo ser utilizado ou reproduzido no todo ou em parte, ou comunicado a terceiros, sem a sua expressa autorização. Este desenho só é válido para construção depois de devidamente assinado.