

M= -61 100



M= -61 000

M= -60 900

P= 49 000

P= 48 900

P= 48 800

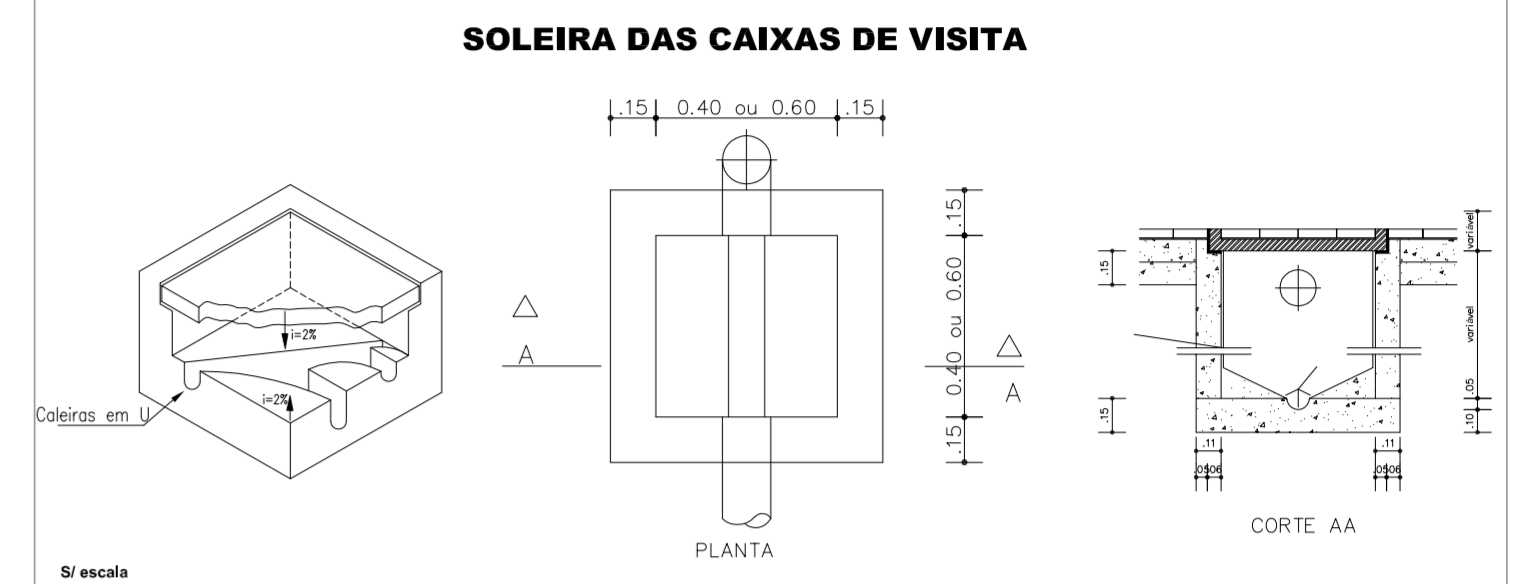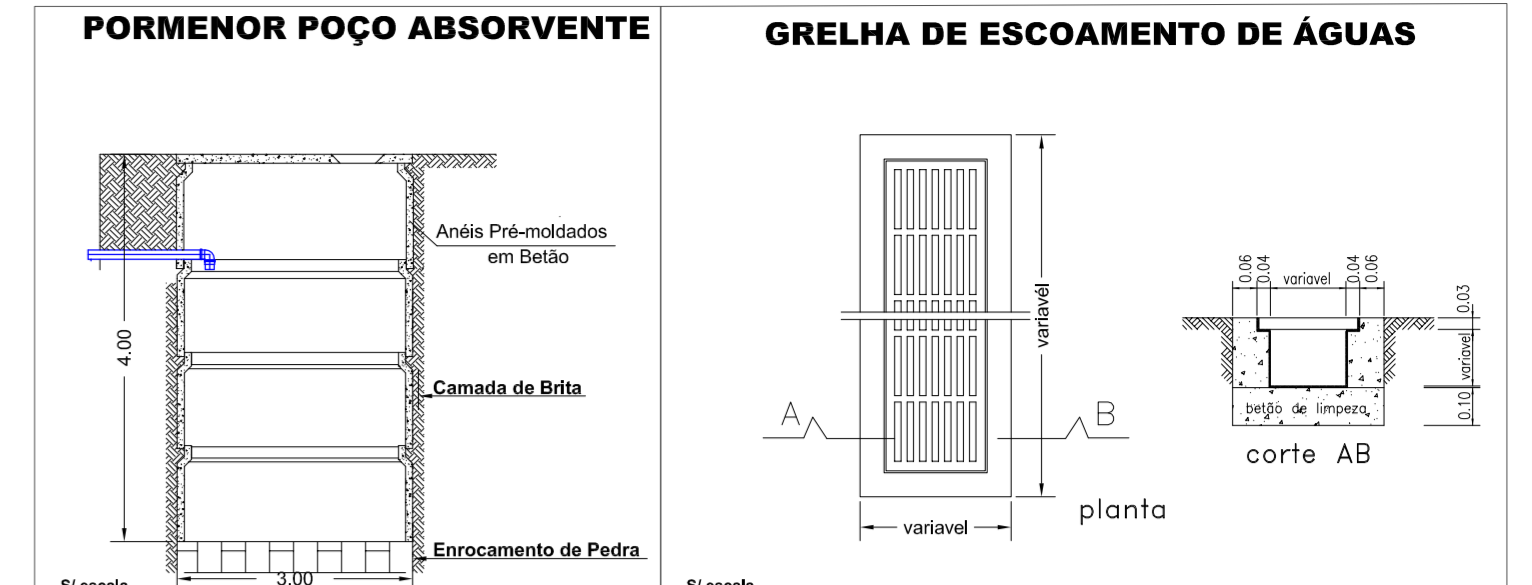

- Legenda:**
- Canalização de águas Residuais Industrial
 - Canalização de águas Pluviais contaminadas
 - Canalização de águas Residuais Doméstica
 - Tubo de queda de águas pluviais
 - Câmara de inspeção
 - Órgão de Retenção
 - Ø - Diâmetro nominal
 - n - Número do tubo de queda
 - Canalização de águas pluviais contaminadas / Residuais
 - Calteira
 - Grupo Elevatório
 - Tubagem em PVC de drenagem das águas das canalizações
 - Caixa de Visita / Ligação da descarga dos canalizações
 - Canaleta de drenagem de Derrames e águas pluviais
 - TANQUE (Dimensões exteriores = 250x150x200 cm)
 - Sumidouro

- LEGENDA :**
- ESPAÇO PÚBLICO - PASSEIO EM PAVER CERÂMICO, CASTANHO 20x10x5 cm DA "VALE DA GÂNDARA" OU EQUIVALENTE
 - ESPAÇO PÚBLICO - ACESSO AO LOTE EM PAVIMENTO BETUMINOSO
 - ESPAÇO PÚBLICO - GUIA EM BETÃO PRÉ-FABRICADO, L = 8 cm
 - ESPAÇO PÚBLICO - CALDEIRA PARA ARVORE EM GUIA EM BETÃO PRÉ-FABRICADO, L = 8 cm COM 90x90 cm
 - ESPAÇO PÚBLICO - ARVORE DO TIPO "ROBÍNIA PSEUDOACÁCIA - CASQUE ROUGE"
 - ESPAÇO PÚBLICO - MEIA CANA EXISTENTE DE BASE PLANA EM BETÃO PRÉ-FABRICADO, L = 30 cm
 - ESPAÇO PÚBLICO - GRELHA EM FERRO FUNDIDO D400
 - INFRA ESTRUTURA PÚBLICA - CAIXA DE VISITA DA REDE PÚBLICA DE SANEAMENTO
 - INFRA ESTRUTURA PÚBLICA - CAIXA DE VISITA DA REDE PÚBLICA DE ÁGUA PLUVIAL
 - INFRA ESTRUTURA PÚBLICA - POSTE DA REDE DE TELECOMUNICAÇÕES
 - INFRA ESTRUTURA PÚBLICA - POSTE DE ILUMINAÇÃO PÚBLICA
 - ENVOLVENTE - EDIFICAÇÕES EXISTENTES
 - ENVOLVENTE - VEGETAÇÃO DISPERSA EXISTENTE
 - LEVANTAMENTO TOPOGRÁFICO - CURVAS DE NÍVEL ALTIMÉTRICO
 - LIMITE DO LOTE
 - ÁREA = 38 296,00 m²

disciplina: **REDE DE DRENAGEM DE ÁGUAS RESIDUAIS INDUSTRIAIS/DOMESTICA**

requerente: **UNIDADE DE TRANSFORMAÇÃO DE SUBPRODUTOS DE AVES**

morada do requerente: **Rua das Orlas, Lote 103, Parque Industrial da Figueira de Foz, Lavos**

requerente: **CAMPOAVES - Aves do Campo, S. A.**

morada do requerente: **Lugar de Vales, Apartado 1, 3684-909 Oliveira de Frades**

MEIGAL CONSTRUÇÃO E ADMINISTRAÇÃO DE PROPRIEDADES, S.A.

escala: **1 : 500**

data: **Julho de 2020**

designação: **Planta de Implantação (Existente)**

POD: 04.p

M= -61 100



M= -61 000

M= -60 900

P= 49 000

P= 48 900

P= 48 800

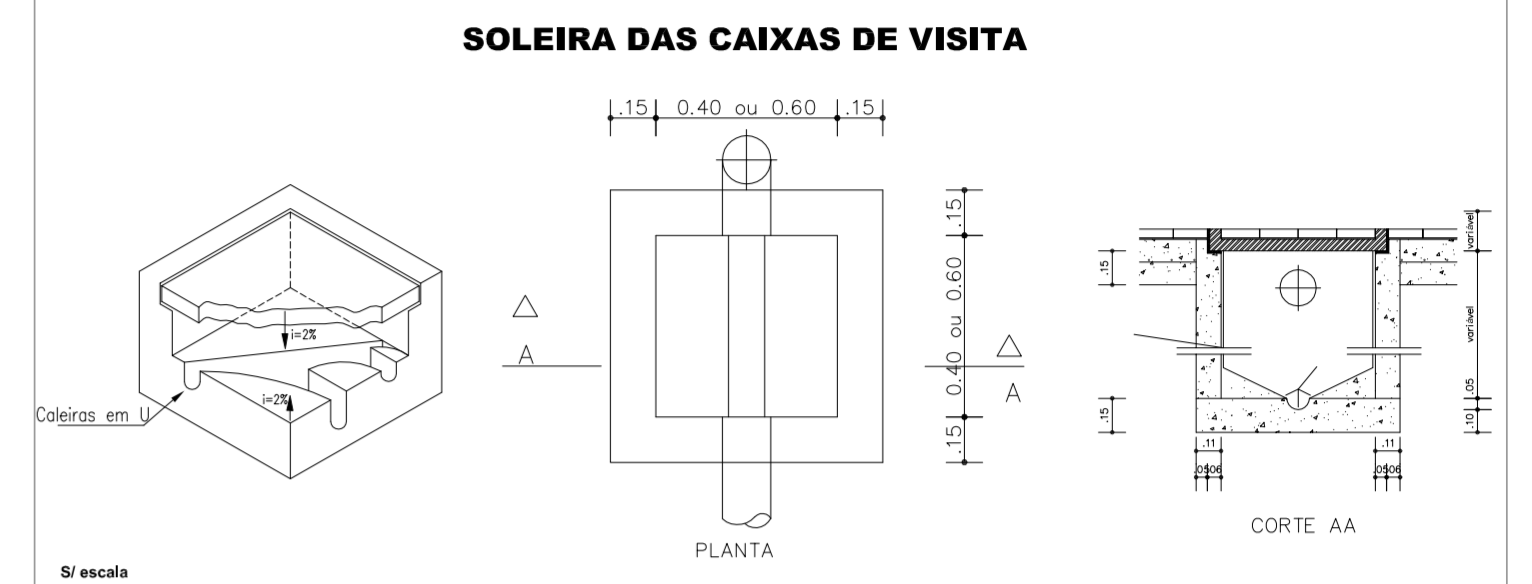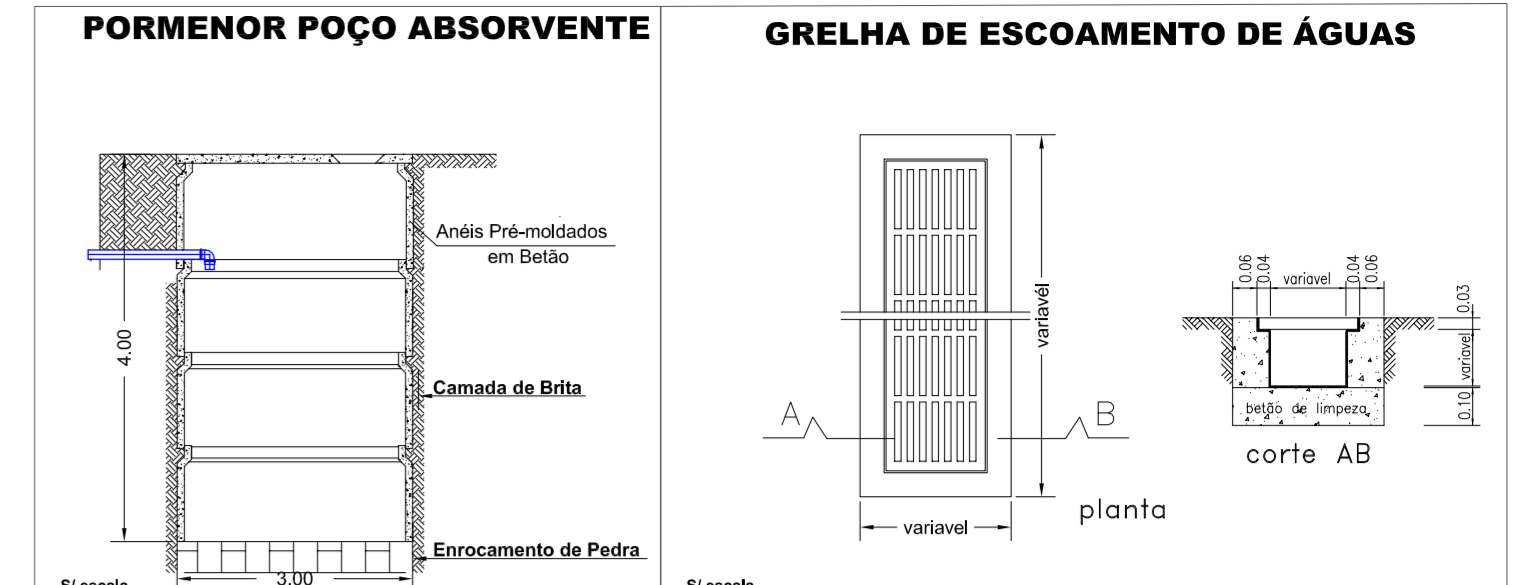

Legenda:

- - Canalização de águas Residuais Industrial
- - Canalização de águas Pluviais contaminadas
- - Canalização de águas Residuais Doméstica
- - Tubo de queda de águas pluviais
- TQ - Câmara de inspeção
- D.P. - Órgão de Retenção
- ϕ - Diâmetro nominal
- ϕ - Número do tubo de queda
- - Canalização de águas pluviais contaminadas / Residuais
- C - Caixa
- E - Grupo Elevatório
- T - Tubagem em PVC de drenagem das águas das canalizações
- V - Caixa de Visita / Ligação da descarga dos canalizações
- C - Canaleta de drenagem de Derrames e águas pluviais
- T - TANQUE (Dimensões exteriores = 250x150x200 cm)
- S - Sumidouro

LEGENDA :

- E ESPAÇO PÚBLICO - PASSEIO EM PAVER CERÂMICO, CASTANHO 20x10x5 cm DA "VALE DA GÂNDARA" OU EQUIVALENTE
- E ESPAÇO PÚBLICO - ACESSO AO LOTE EM PAVIMENTO BETUMINOSO
- E ESPAÇO PÚBLICO - GUIA EM BETÃO PRÉ-FABRICADO, L = 8 cm
- E ESPAÇO PÚBLICO - CALDEIRA PARA ARVORE EM GUIA EM BETÃO PRÉ-FABRICADO, L = 8 cm COM 90x90 cm
- E ESPAÇO PÚBLICO - ARVORE DO TIPO "ROBÍNIA PSEUDOACÁCIA - CASQUE ROUGE"
- E ESPAÇO PÚBLICO - MEIA CANA EXISTENTE DE BASE PLANA EM BETÃO PRÉ-FABRICADO, L = 30 cm
- E ESPAÇO PÚBLICO - GRELHA EM FERRO FUNDIDO D400
- E INFRA ESTRUTURA PÚBLICA - CAIXA DE VISITA DA REDE PÚBLICA DE SANEAMENTO
- E INFRA ESTRUTURA PÚBLICA - CAIXA DE VISITA DA REDE PÚBLICA DE ÁGUA PLUVIAL
- E INFRA ESTRUTURA PÚBLICA - POSTE DA REDE DE TELECOMUNICAÇÕES
- E INFRA ESTRUTURA PÚBLICA - POSTE DE ILUMINAÇÃO PÚBLICA
- E ENVOLVENTE - EDIFICAÇÕES EXISTENTES
- E ENVOLVENTE - VEGETAÇÃO DISPERSA EXISTENTE
- E LEVANTAMENTO TOPOGRÁFICO - CURVAS DE NÍVEL ALTIMÉTRICO
- E LIMITE DO LOTE

ÁREA = 39 296,00 m²

disciplina: **REDE DE DRENAGEM DE ÁGUAS RESIDUAIS INDUSTRIAIS**

requerente: **UNIDADE DE TRANSFORMAÇÃO DE SUBPRODUTOS DE AVES**

morada do requerente: **Rua das Orlas, Lote 103, Parque Industrial da Figueira de Foz, Lavos** disciplina: **Licenciamento**

requerente: **CAMPOAVES - Aves do Campo, S. A.**

morada do requerente: **Lugar de Vales, Apartado 1, 3684-909 Oliveira de Frades** técnico responsável:

MEIGAL CONSTRUÇÃO E ADMINISTRAÇÃO DE PROPRIEDADES, S.A. escala: **1:500** data: **Julho de 2020** disciplina: **Planta de Implantação (Medidas de minimização)**

desenhado(es): **S/ Escala**

05.p