

M= -61 100




M= -61 000

M= -60 900

P= 49 000

P= 48 900

P= 48 800

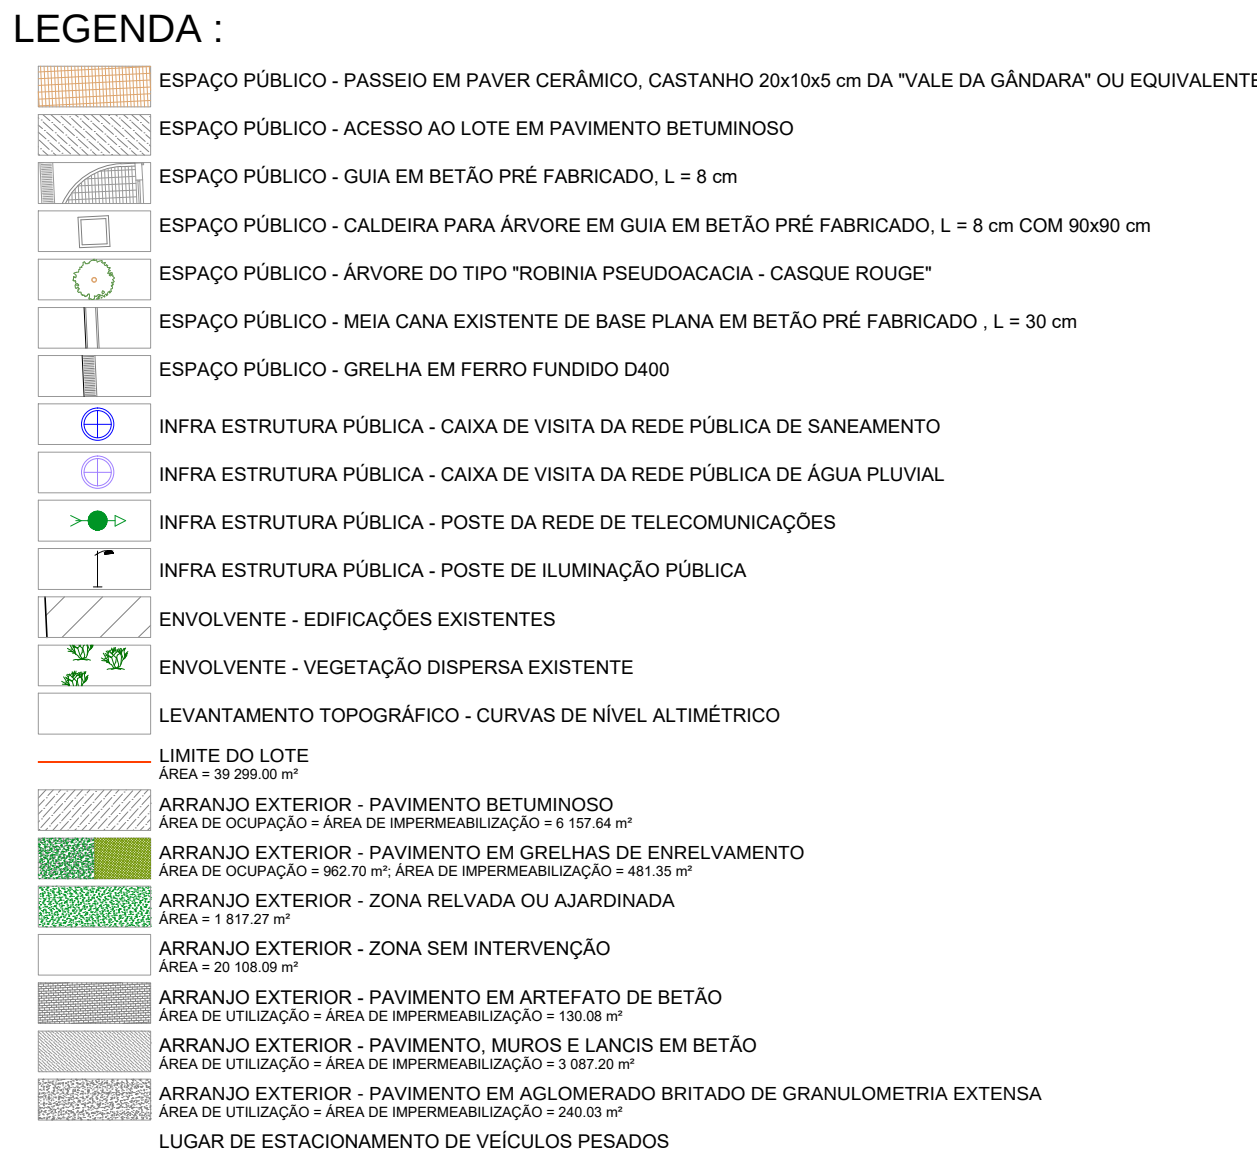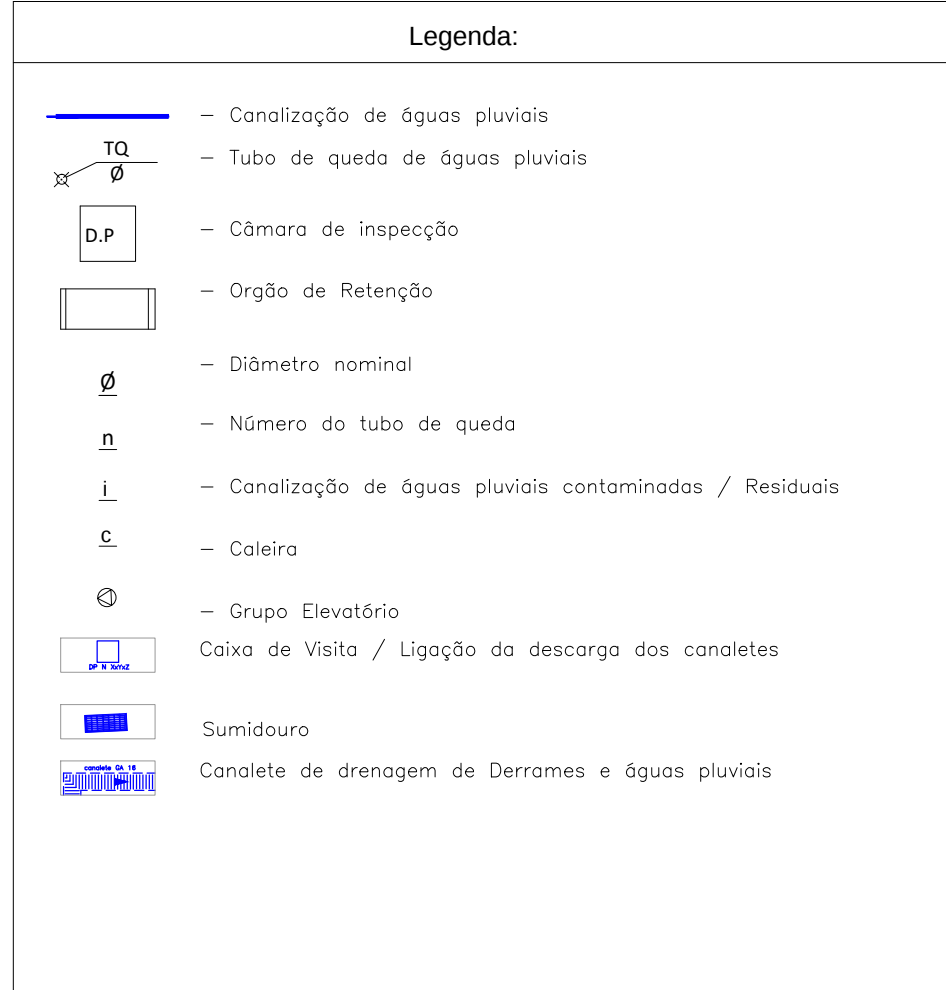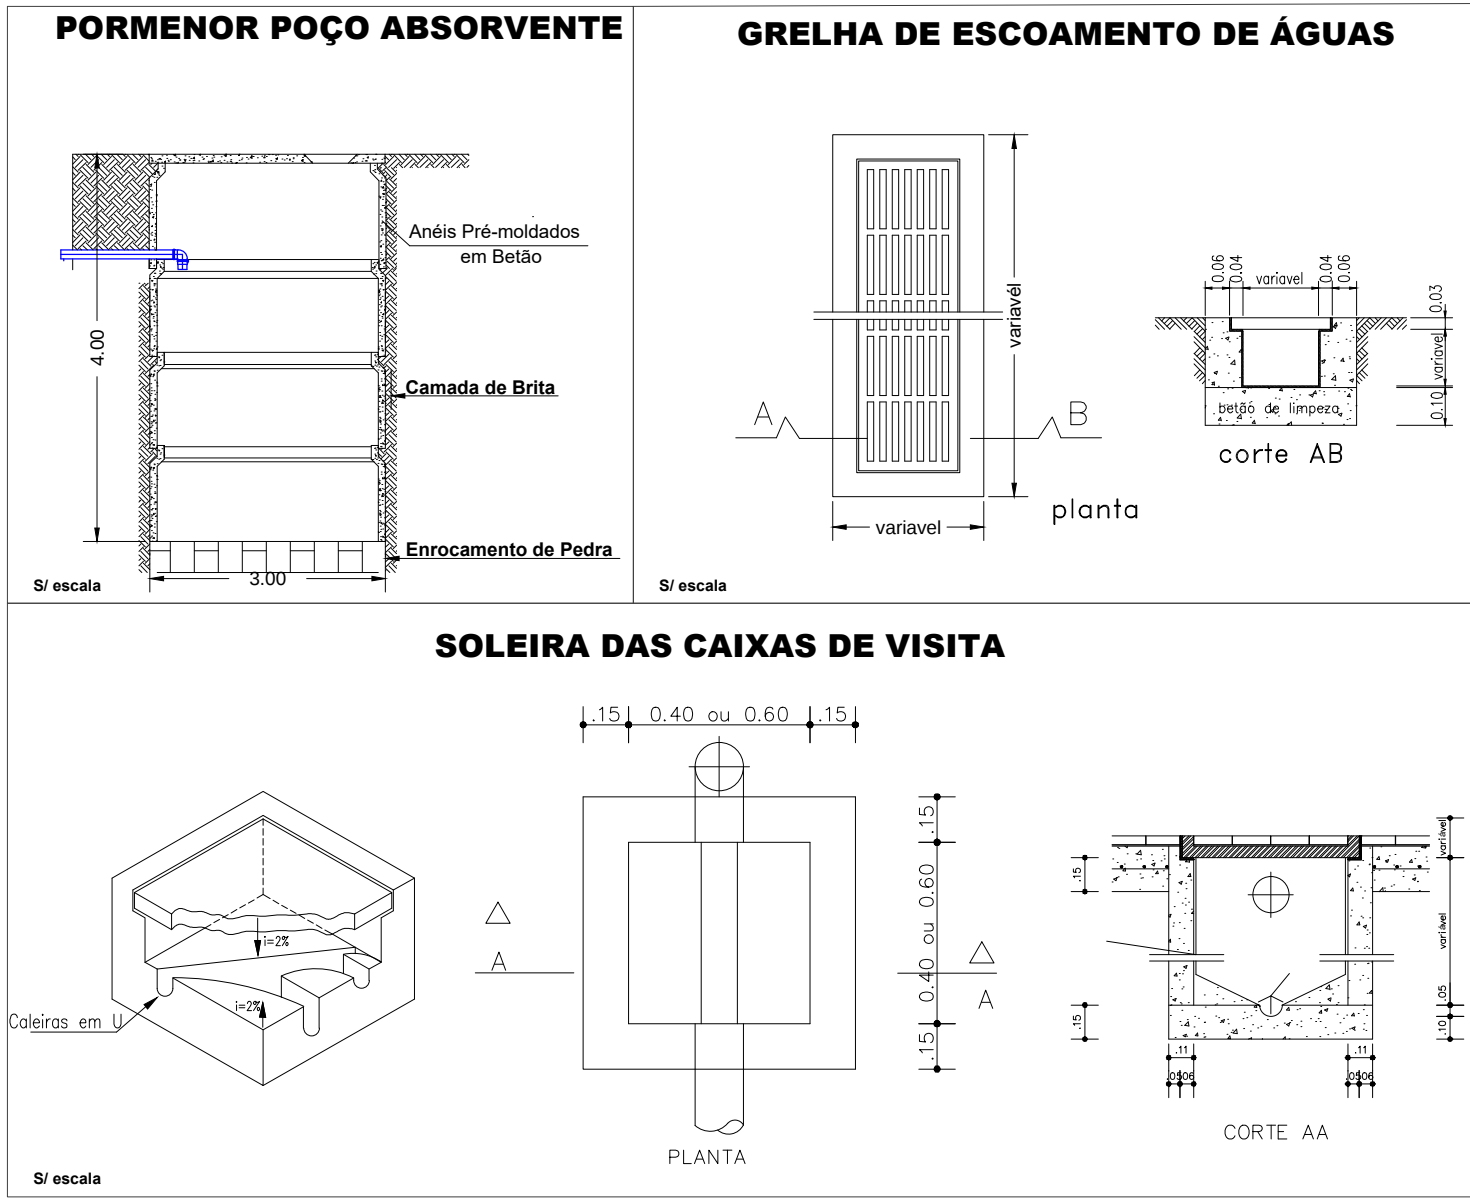

SH SEPARADOR DE HIDROCARBONETOS

disciplina: **REDE DE DRENAGEM DE ÁGUAS PLUVIAIS**

requerente: **UNIDADE DE TRANSFORMAÇÃO DE SUBPRODUTOS DE AVES**

morada do requerente: **Rua das Olíadas, Lote 103, Parque Industrial da Figueira de Foz, Lavos** T discipina: **Licenciamento**

requerente: **CAMPOAVES - Aves do Campo, S. A.**

morada da requerente: **Lugar de Vales, Apartado 1, 3684-909 Oliveira de Frades**

desenhador(es): Técnico responsável:

MEIGAL

CONSTRUÇÃO E ADMINISTRAÇÃO DE PROPRIEDADES, S.A.

escala(s): 1 : 500

S/ Escala

MAIO 2019

designação: **Planta de Implantação (Existente)**

01.p

M= -61 100




M= -61 000

M= -60 900

P= 49 000

P= 48 900

P= 48 800

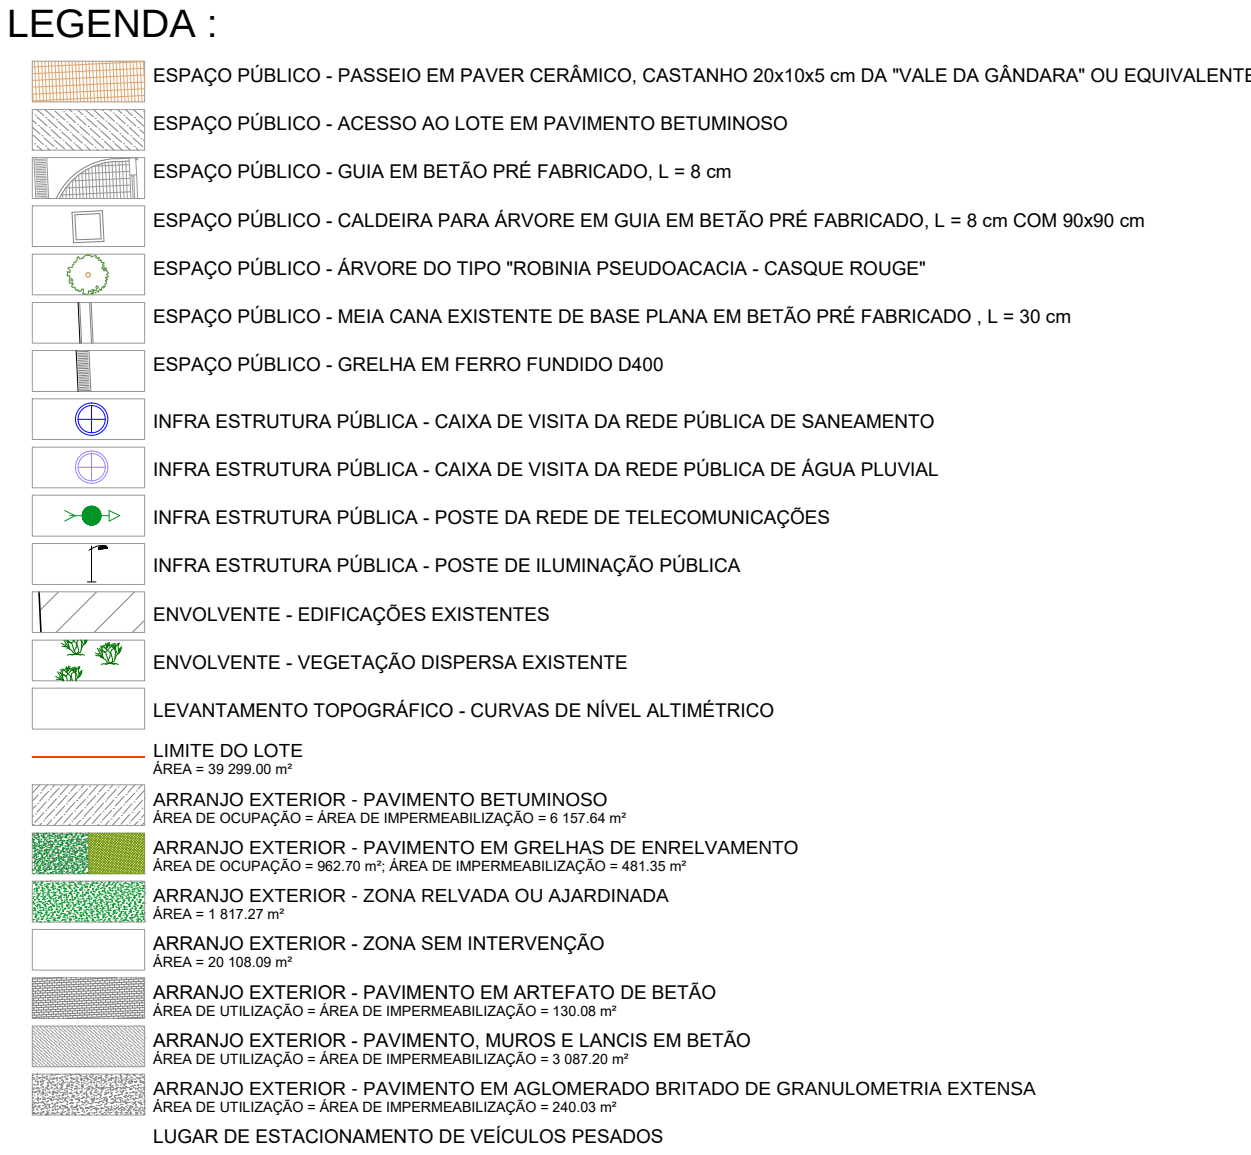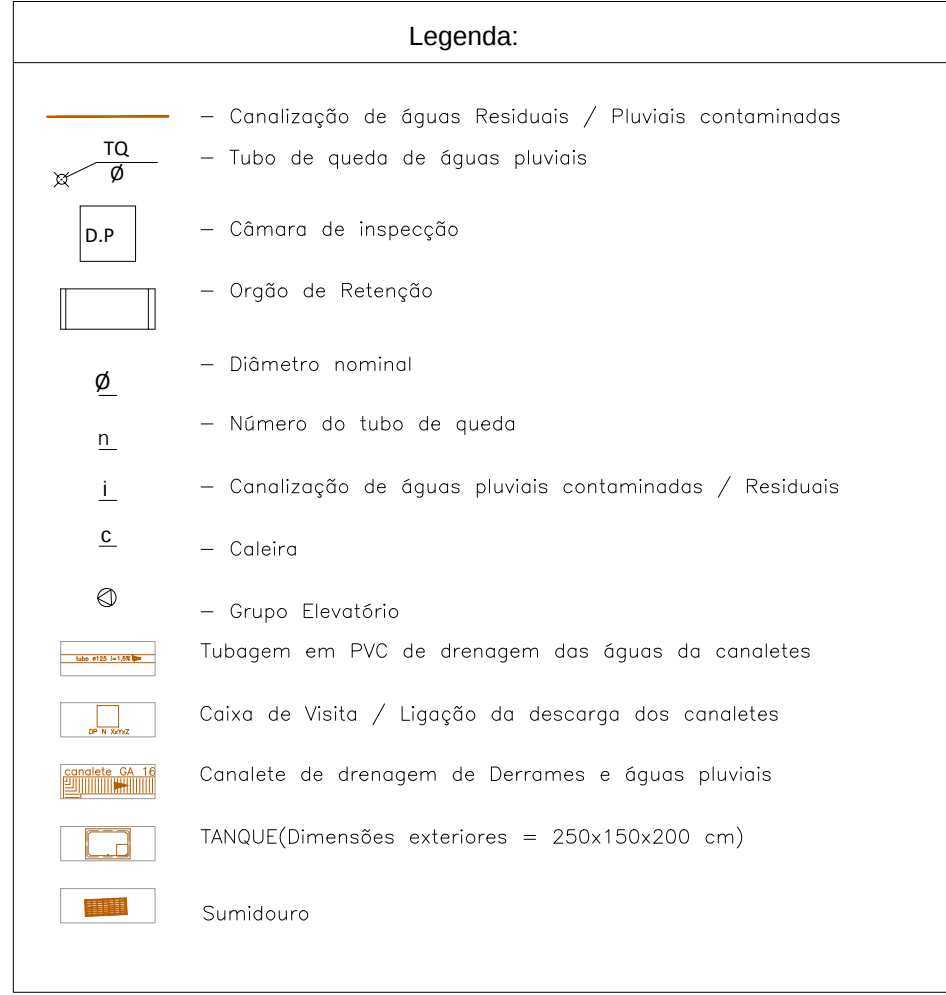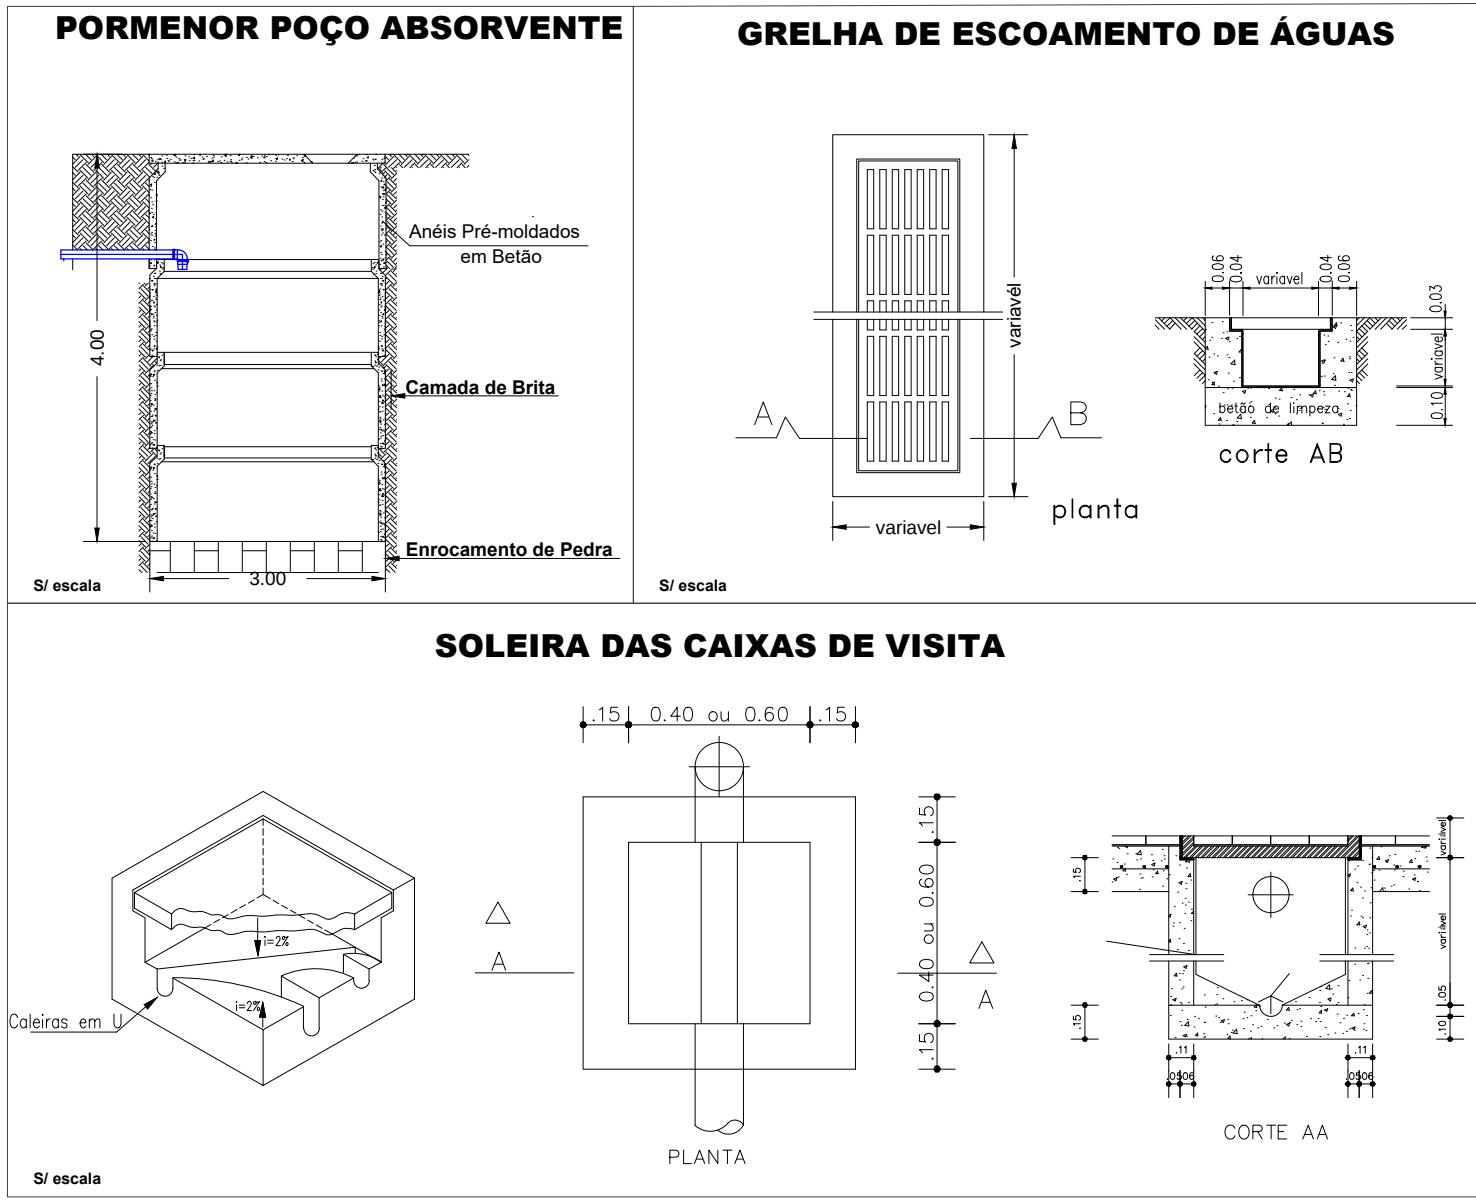

disciplina: **REDE DE DRENAGEM DE ÁGUAS RESIDUAIS INDUSTRIAIS**

requerente: **UNIDADE DE TRANSFORMAÇÃO DE SUBPRODUTOS DE AVES**

morada do requerente: **Rua das Olaias, Lote 103, Parque Industrial da Figueira de Foz, Lavos** T discipina: **Licenciamento**

requerente: **CAMPOAVES - Aves do Campo, S. A.**

morada do requerente: **Lugar de Vales, Apartado 1, 3684-909 Oliveira de Frades**

desenhador(es): Técnico responsável:

M= -61 100



M= -61 000

M= -60 900

P= 49 000

P= 48 900

P= 48 800

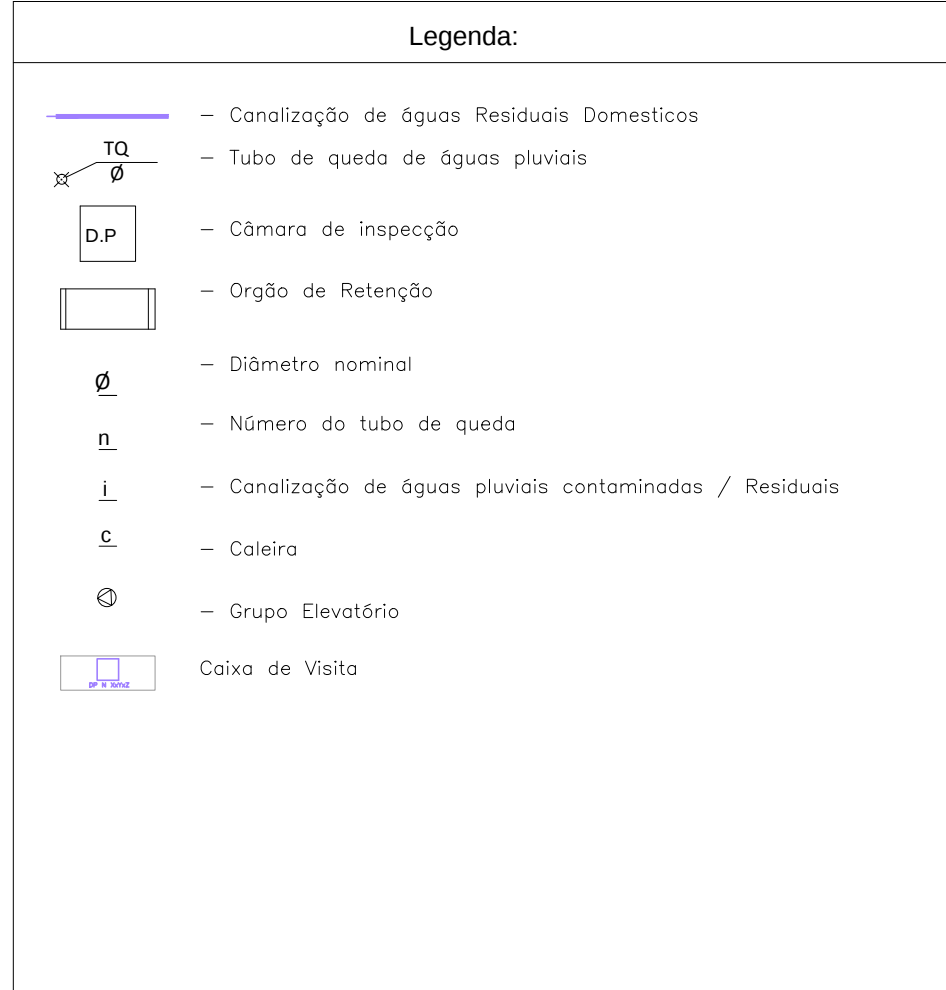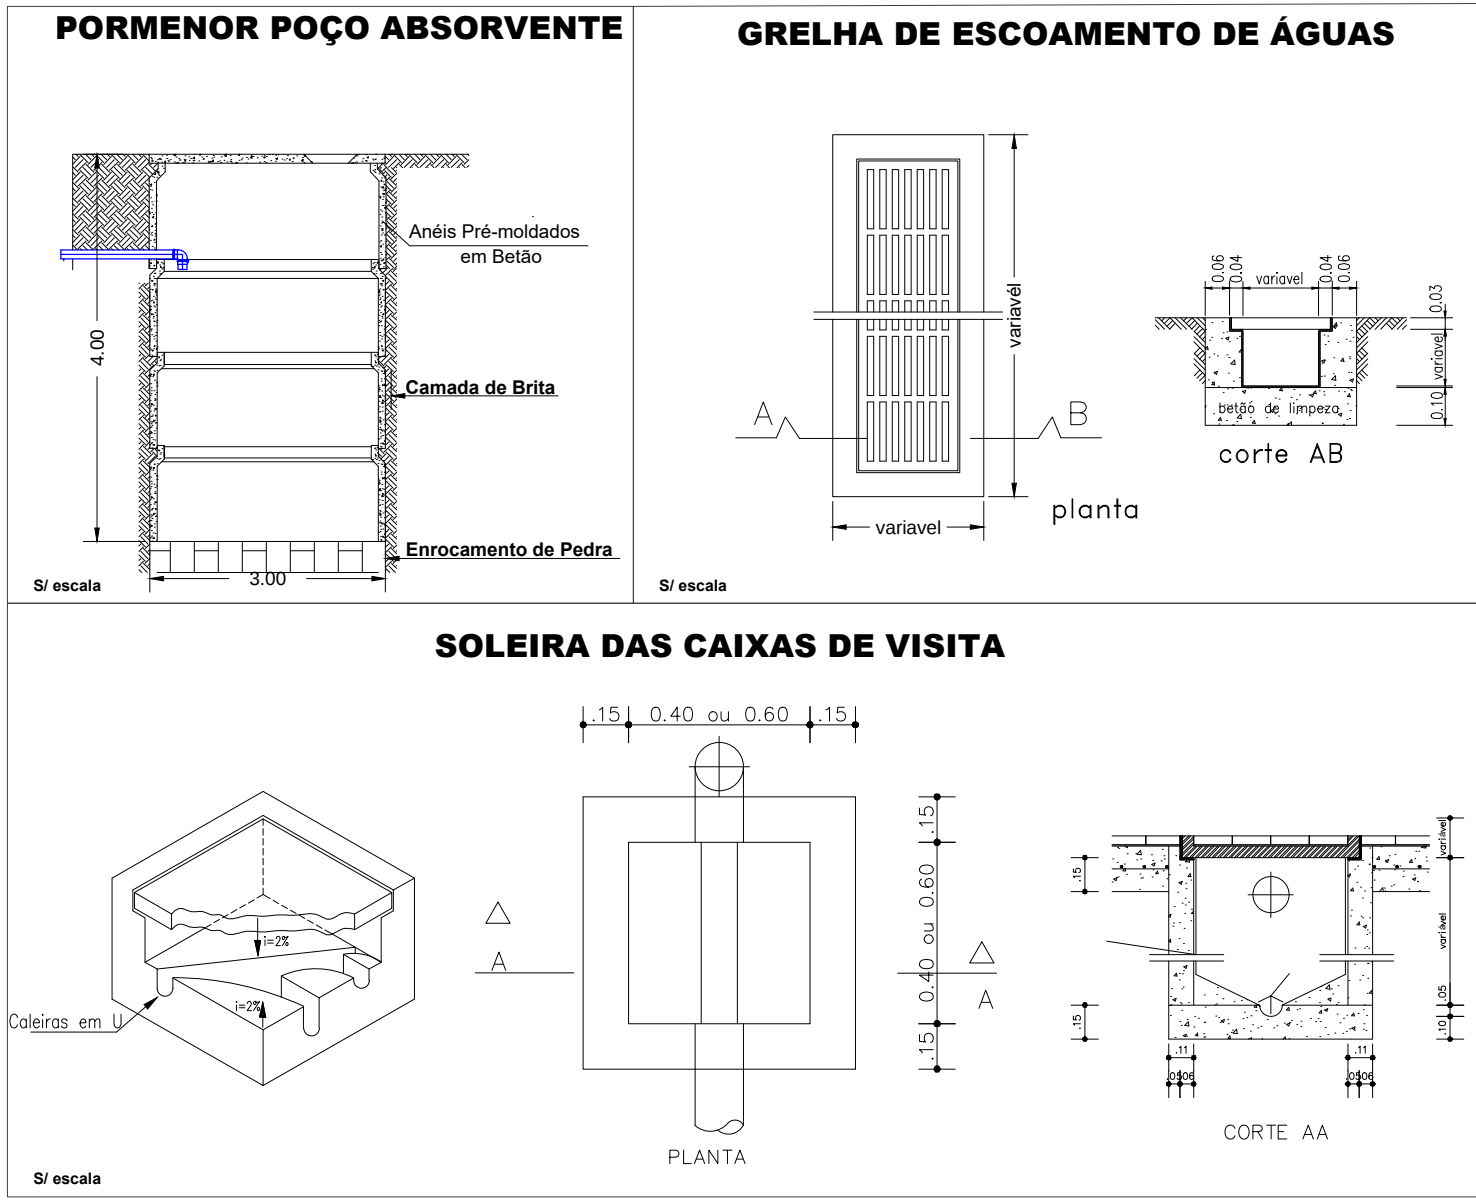

- LEGENDA :**
- ESPAÇO PÚBLICO - PASSEIO EM PAVER CERÂMICO, CASTANHO 20x10x5 cm DA "VALE DA GÂNDARA" OU EQUIVALENTE
 - ESPAÇO PÚBLICO - ACESSO AO LOTE EM PAVIMENTO BETUMINOSO
 - ESPAÇO PÚBLICO - GUIA EM BETÃO PRÉ-FABRICADO, L = 8 cm
 - ESPAÇO PÚBLICO - CALDEIRA PARA ÁRVORE EM GUIA EM BETÃO PRÉ-FABRICADO, L = 8 cm COM 90x90 cm
 - ESPAÇO PÚBLICO - ÁRVORE DO TIPO "ROBINIA PSEUDOCACIA - CASQUE ROUGE"
 - ESPAÇO PÚBLICO - MEIA CANA EXISTENTE DE BASE PLANA EM BETÃO PRÉ-FABRICADO, L = 30 cm
 - ESPAÇO PÚBLICO - GRELHA EM FERRO FUNDIDO D400
 - INFRA-ESTRUTURA PÚBLICA - CAIXA DE VISITA DA REDE PÚBLICA DE SANEAMENTO
 - INFRA-ESTRUTURA PÚBLICA - CAIXA DE VISITA DA REDE PÚBLICA DE ÁGUA PLUVIAL
 - INFRA-ESTRUTURA PÚBLICA - POSTE DA REDE DE TELECOMUNICAÇÕES
 - INFRA-ESTRUTURA PÚBLICA - POSTE DE ILUMINAÇÃO PÚBLICA
 - ENVOLVENTE - EDIFICAÇÕES EXISTENTES
 - ENVOLVENTE - VEGETAÇÃO DISPERSA EXISTENTE
 - LEVANTAMENTO TOPOGRÁFICO - CURVAS DE NÍVEL ALTIMÉTRICO
 - LIMITE DO LOTE
 - ÁREA = 39 288.08 m²
 - ARRANJO EXTERIOR - PAVIMENTO BETUMINOSO
 - ÁREA DE OCUPAÇÃO = ÁREA DE IMPERMEABILIZAÇÃO = 6 157.64 m²
 - ARRANJO EXTERIOR - PAVIMENTO EM GRELHAS DE ENRELVAMENTO
 - ÁREA DE OCUPAÇÃO = 362.71 m²; ÁREA DE IMPERMEABILIZAÇÃO = 441.35 m²
 - ARRANJO EXTERIOR - ZONA RELVADA OU AJARDINADA
 - ÁREA = 1 617.27 m²
 - ARRANJO EXTERIOR - ZONA SEM INTERVENÇÃO
 - ÁREA = 20 108.09 m²
 - ARRANJO EXTERIOR - PAVIMENTO EM ARTEFATO DE BETÃO
 - ÁREA DE OCUPAÇÃO = 1 362.71 m²; ÁREA DE IMPERMEABILIZAÇÃO = 1 362.71 m²
 - ARRANJO EXTERIOR - PAVIMENTO, MUROS E LANCIS EM BETÃO
 - ÁREA DE OCUPAÇÃO = 3 307.25 m²
 - ARRANJO EXTERIOR - PAVIMENTO EM AGLOMERADO BRITADO DE GRANULOMETRIA EXTENSA
 - ÁREA DE OCUPAÇÃO = 240.03 m²
 - LUGAR DE ESTACIONAMENTO DE VEÍCULOS PESADOS

SH SEPARADOR DE HIDROCARBONETOS

disciplina: **REDE DE DRENAGEM DE ÁGUAS RESIDUAIS DOMÉSTICOS**

requerente: **UNIDADE DE TRANSFORMAÇÃO DE SUBPRODUTOS DE AVES**

morada da requerente: **Rua das Olaias, Lote 103, Parque Industrial da Figueira de Foz, Lavos** T. disciplina: **Licenciamento**

requerente: **CAMPOAVES - Aves do Campo, S. A.**

morada da requerente: **Lugar de Vales, Apartado 1, 3684-909 Oliveira de Frades**

desenhador(es): T. técnico responsável:

MEIGAL

CONSTRUÇÃO E ADMINISTRAÇÃO DE PROPRIEDADES, S.A.

escala(s):

1 : 500


S/ Escala

data:

MAIO 2019

designação:

Planta de Implantação (Existente)
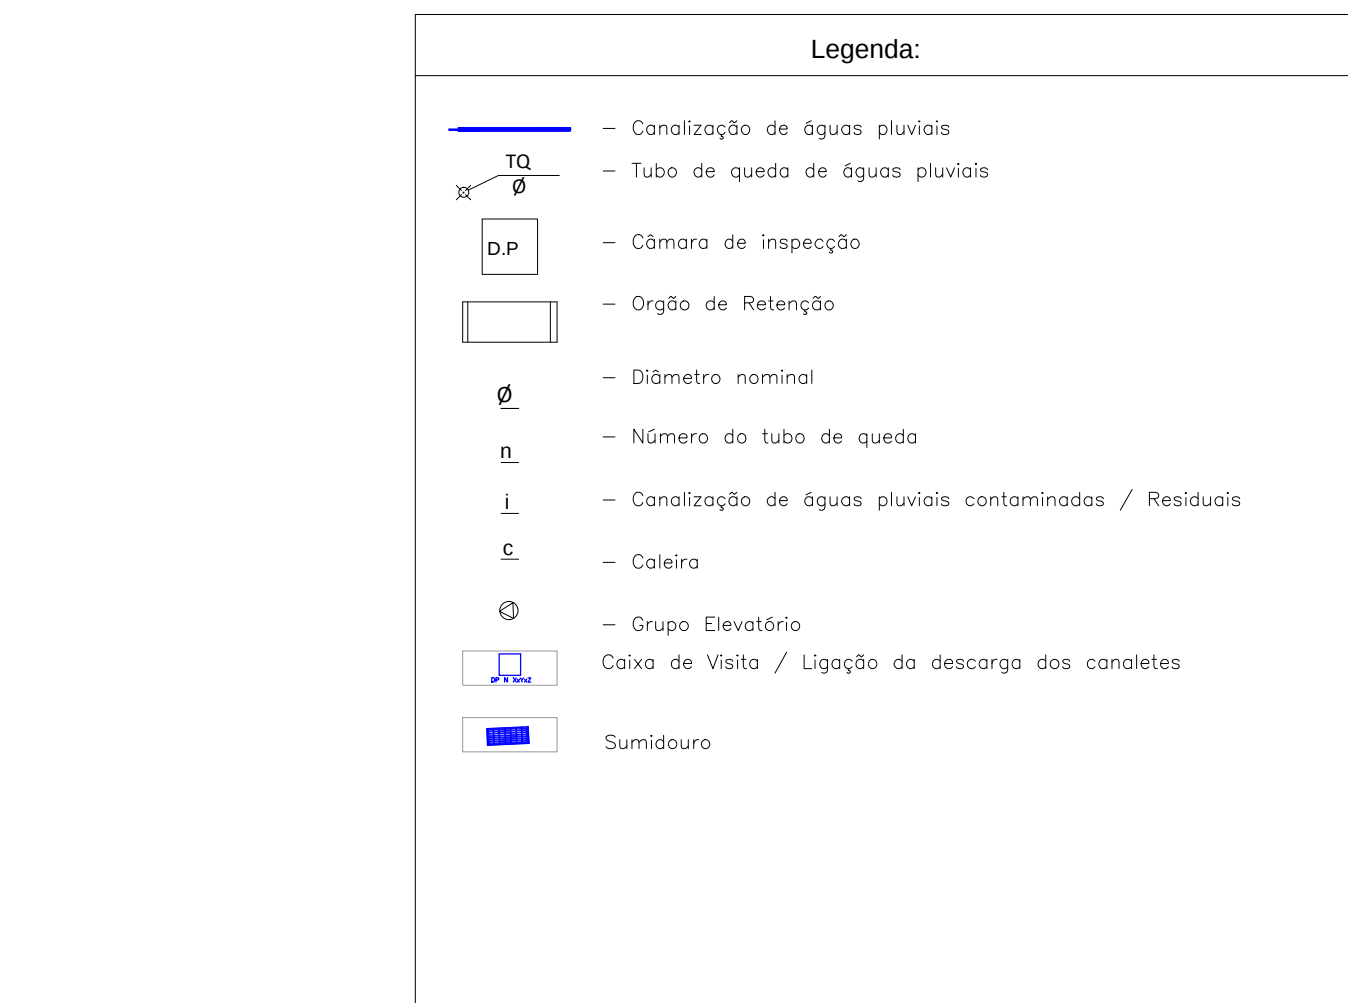
$$M = -60\,900$$
$$P = 48\,800$$


$$M = -60\,900$$
$$P = 48\,800$$
