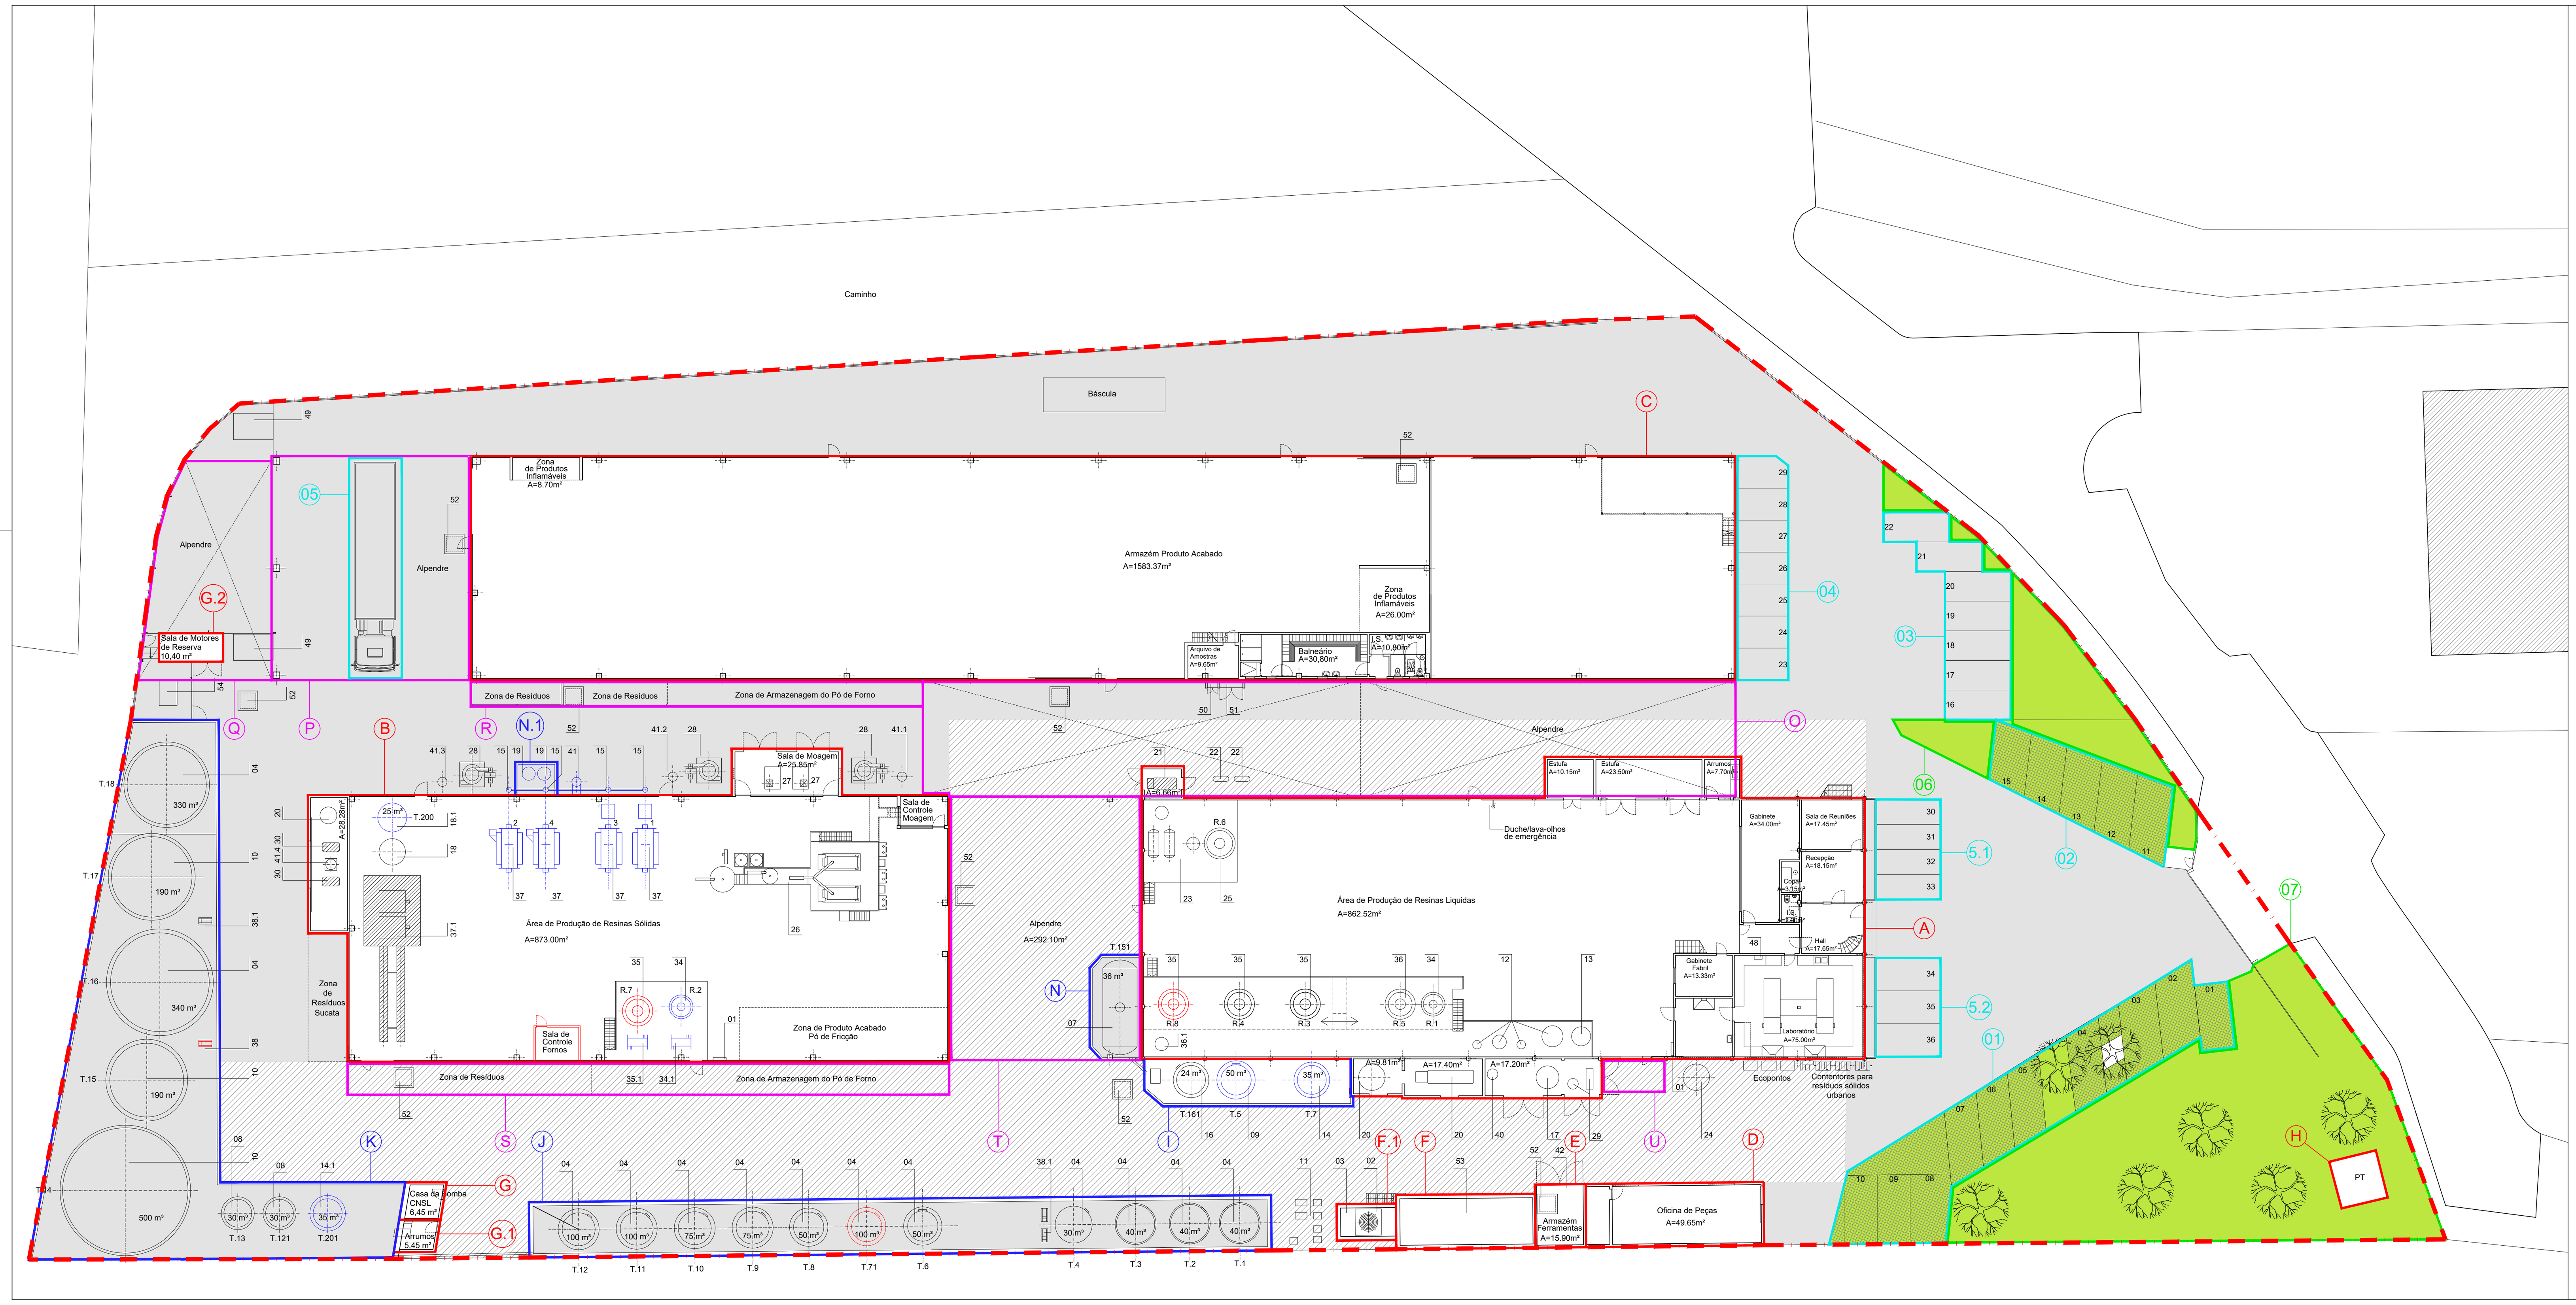

QUADRO SINÓPTICO - Áreas e Características do Edificado											
	Identificação	Edifício	Uso	Cércea (m)	Volumetria Depósitos (m³)	Volumetria (m³)	N.º de Pisos	Área Depósitos (m²)	Área Coberta (m²)	A.B.Construção (m²)	Área Implantação (m²)
Construções e Depósitos	Muros	—	-Vedação	—	—	—	—	—	—	208,81	208,81
	A	Edifício de produção de Resinas Líquidas	-Produção -Escritórios -Laboratório	6,95	—	7.657,45	2	—	1.196,85	1.418,90	1.196,85
	B	Edifício de produção de Resinas Sólidas	-Produção	6,95	—	6.540,15	1	—	984,70	984,70	984,70
	C	Armazém de Produto acabado	-Armazenagem	7,93	—	12.728,10	2	—	1.632,95	1.682,65	1.632,95
	D	Oficina de Peças	-Manutenção	2,75	—	180,85	1	—	65,75	65,75	65,75
	E	Armazém de Feramentas	-Armazenagem	2,75	—	48,25	1	—	17,55	17,55	17,55
	F	Depósito Rede de Incêndio	-Depósito	5,59	—	245,40	2	—	43,90	66,50	43,90
	F.1	Tanque Água de Arrefecimento	-Depósito	1,40	—	17,20	1	—	12,30	12,30	12,30
	G	Casa da Bomba de CNF	-Armazenagem	1,85	—	16,50	1	—	8,90	8,90	8,90
	G.1	Arrumos	-Arrumos	1,85	—	14,35	1	—	7,75	7,75	7,75
	G.2	Sala de Motores de reserva	-Armazenagem	5,20	—	50,60	1	—	10,50	10,50	10,50
	H	P.T.	-Posto de Transf.	2,50	—	33,25	1	—	13,30	13,30	13,30
	I	Bacia de Retenção	-Retenção de Liq.	—	—	59,00	—	—	—	55,45	55,45
	T.601	Depósito ISO 100	-Depósito	—	24,00	—	—	5,70	—	—	—
	T.5	Depósito MDI Polimérico ex Poliol	-Depósito	—	50,00	—	—	6,60	—	—	—
	T.7	Depósito MDI 300	-Depósito	—	35,00	—	—	5,70	—	—	—
	J	Bacia de Retenção	-Retenção de Liq.	—	—	248,00	—	—	—	236,45	236,45
	T.1	Depósito Poliol	-Depósito	—	40,00	—	—	7,55	—	—	—
	T.2	Depósito Poliol	-Depósito	—	40,00	—	—	7,55	—	—	—
	T.3	Depósito Poliol	-Depósito	—	40,00	—	—	7,55	—	—	—
	T.4	Depósito Poliol	-Depósito	—	40,00	—	—	7,55	—	—	—
	T.6	Depósito Poliol	-Depósito	—	50,00	—	—	6,60	—	—	—
	T.71	Depósito Poliol	-Depósito	—	100,00	—	—	6,60	—	—	—
	T.8	Depósito Poliol	-Depósito	—	50,00	—	—	6,60	—	—	—
	T.9	Depósito Poliol	-Depósito	—	75,00	—	—	7,55	—	—	—
	T.10	Depósito Poliol	-Depósito	—	75,00	—	—	7,55	—	—	—
	T.11	Depósito Poliol	-Depósito	—	100,00	—	—	7,55	—	—	—
	T.12	Depósito Poliol	-Depósito	—	100,00	—	—	7,55	—	—	—
	K	Bacia de Retenção	-Retenção de Liq.	—	—	360,33	—	—	—	511,98	511,98
	T.121	Depósito Matéria Prima	-Depósito	—	30,00	—	—	4,90	—	—	—
	T.13	Depósito Matéria Prima	-Depósito	—	30,00	—	—	4,90	—	—	—
	T.14	Depósito MDI Polimérico ex Poliol	-Depósito	—	500,00	—	—	77,00	—	—	—
	T.15	Depósito MDI Polimérico ex Poliol	-Depósito	—	190,00	—	—	30,20	—	—	—
	T.16	Depósito Poliol	-Depósito	—	340,00	—	—	51,55	—	—	—
	T.17	Depósito MDI Polimérico ex Poliol	-Depósito	—	190,00	—	—	30,20	—	—	—
	T.18	Depósito Poliol	-Depósito	—	330,00	—	—	—	—	—	33,20
	T.201	Depósito Polímero ex CNSL	-Depósito	—	35,00	—	—	5,70	—	—	—
	N	Bacia de Retenção	-Retenção de Liq.	—	—	27,80	—	—	—	30,70	30,70
	T.151	Depósito de TDI	-Depósito	—	36,00	—	—	17,75	—	—	—
	N.1	Tanque Água dos Lavadores	-Depósito	—	—	9,80	—	—	—	12,50	12,50
	O	Alpendre	-Protecção	—	—	—	—	—	494,65	494,65	494,65
	P	Alpendre	-Protecção	—	—	—	—	—	257,05	257,05	257,05
	Q	Alpendre	-Protecção	—	—	—	—	—	132,20	132,20	132,20
	R	Alpendre	-Protecção	—	—	—	—	—	68,70	68,70	68,70
	S	Alpendre	-Protecção	—	—	—	—	—	114,10	114,10	114,10
	T	Alpendre	-Protecção	—	—	—	—	—	291,10	291,10	291,10
	U	Alpendre	-Protecção	—	—	—	—	—	11,90	11,90	11,90
Arranjos Exteriores	01	Estacionamento	10 Lugares	—	—	—	—	—	—	191,85	191,85
	02	Estacionamento	5 Lugares	—	—	—	—	—	—	74,15	74,15
	03	Estacionamento	7 Lugares	—	—	—	—	—	—	78,65	78,65
	04	Estacionamento	7 Lugares	—	—	—	—	—	—	67,65	67,65
	05	Estacionamento	1 Lugar	—	—	—	—	—	—	68,00	68,00
	05.1	Estacionamento	4 Lugares	—	—	—	—	—	—	37,20	37,20
	05.2	Estacionamento	3 Lugares	—	—	—	—	—	—	36,70	36,70
	06	Zona Verde	-Jardim	—	—	—	—	—	—	125,45	125,45
	07	Zona Verde	-Jardim	—	—	—	—	—	—	456,45	456,45
TOTAIS				—	**2.500,00**	**28.237,03**	—	**320,40**	**5.364,15**	**7.850,79**	**7.589,64**

QUADRO SINÓPTICO - Características dos Pavimentos Exteriores				
Identificação	Tipo de Revestimento	Área Impermeável (m²)	Área Semi-impermeável (m²)	Área Permeável (m²)
	Betuminoso	3.711,96	—	—
	Blocos de Betão	—	1.807,48	—
	Grelhas de Enrelvamento	—	—	251,10
	Relva	—	—	575,20
TOTAIS		3.711,96	1.807,48	826,30

N

LEGENDA

Limite da Parcela
Área: 10.559,00 m²

Lugares de Estacionamento:
Ligeiros - 36 lugares
Pesados - 1 lugar

LEGENDA DE MÁQUINAS E EQUIPAMENTO PRODUTIVO

01 - QUADROS ELÉCTRICOS
02 - TORRE DE ARREFECIMENTO
03 - TANQUE DE ÁGUA DE ARREFECIMENTO
04 - DEPÓSITO POLIOL
07 - DEPÓSITO TDI
08 - DEPÓSITO MATÉRIA PRIMA
09 - DEPÓSITO MDI POLIMÉRICO EX POLIOL
10 - DEPÓSITO CNSL
11 - BOMBAS DE ÁGUA
12 - MISTURADOR DE LÍQUIDOS
13 - MISTURADOR DE SÓLIDOS
14 - DEP. MDI DE BAIXA FUNCIONALIDADE -3
14.1 - DEPÓSITO CARDANOL
15 - LAVADOR DE GASES
16 - DEPÓSITO MDI POLIMERICO 2
17 - DEPÓSITO AZOTO
18 - DEPÓSITO POLÍMERO
18.1 - DEPÓSITO POLÍMERO EX CNSL
19 - TANQUES DE ÁGUA DOS LAVADORES
20 - CALDEIRAS DE FLUÍDO TÉRMICO
21 - CALDEIRA DE VAPOR DESACTIVADA
22 - BOMBAS DE VÁCUO
23 - DESTILARIA CARDANOL
24 - DEPÓSITO DE AR COMPRIMIDO
25 - REACTOR DE 15.000 LTS
26 - CENTRAL DE MOAGEM
27 - MOÍNHOS
28 - FILTROS DE MANGAS
29 - COMPRESSORES
34 - REACTORES 5.000 LT
34.1 - CONDENSADOR
35 - REACTORES 10.000 LT
35.1 - CONDENSADOR
36 - REACTORES 7.500 LT
36.1 - REACTOR PILOTO
37 - FORNOS
37.1 - FORNOS SEMI-CONTÍNUOS DESATIVADOS
38 - BOMBAS DE CNSL
38.1 - BOMBA DE POLIOL
40 - CHAMINÉ FF1
41 - CHAMINÉ FF2
41.1-CHAMINÉ FF3
41.2-CHAMINÉ FF4
41.3-CHAMINÉ FF5
41.4-CHAMINÉ FF6
42 - ARMAZÉM DE FERRAMENTAS
49 - CONTENTORES DE RESÍDUOS
50 - CASA DO GÁS
51 - CASA DOS ESQUENTADORES
52 - CAIXAS DE RETENÇÃO
53 - DEPÓSITO REDE DE INCÊNDIO
54 - POSTO DE REDUÇÃO E MEDIDA - GÁS

LEGENDA DE CORES

EQUIPAMENTO NOVO

EQUIPAMENTO A REPOSICIONAR

Requerente

RESIBRAS - Companhia Portuguesa de Resinas para Abrasivos S.A.

Local

Parque Industrial de Carrascas - Palmela

Estudo

Estabelecimento Industrial

Identificação

Planta Síntese

Designação

Projeto de Alterações

Esc: 1/200

Data: Janeiro 2020

Obs.:
Revisão LA04_00_20

Desenho n.º: 1.5

O técnico: