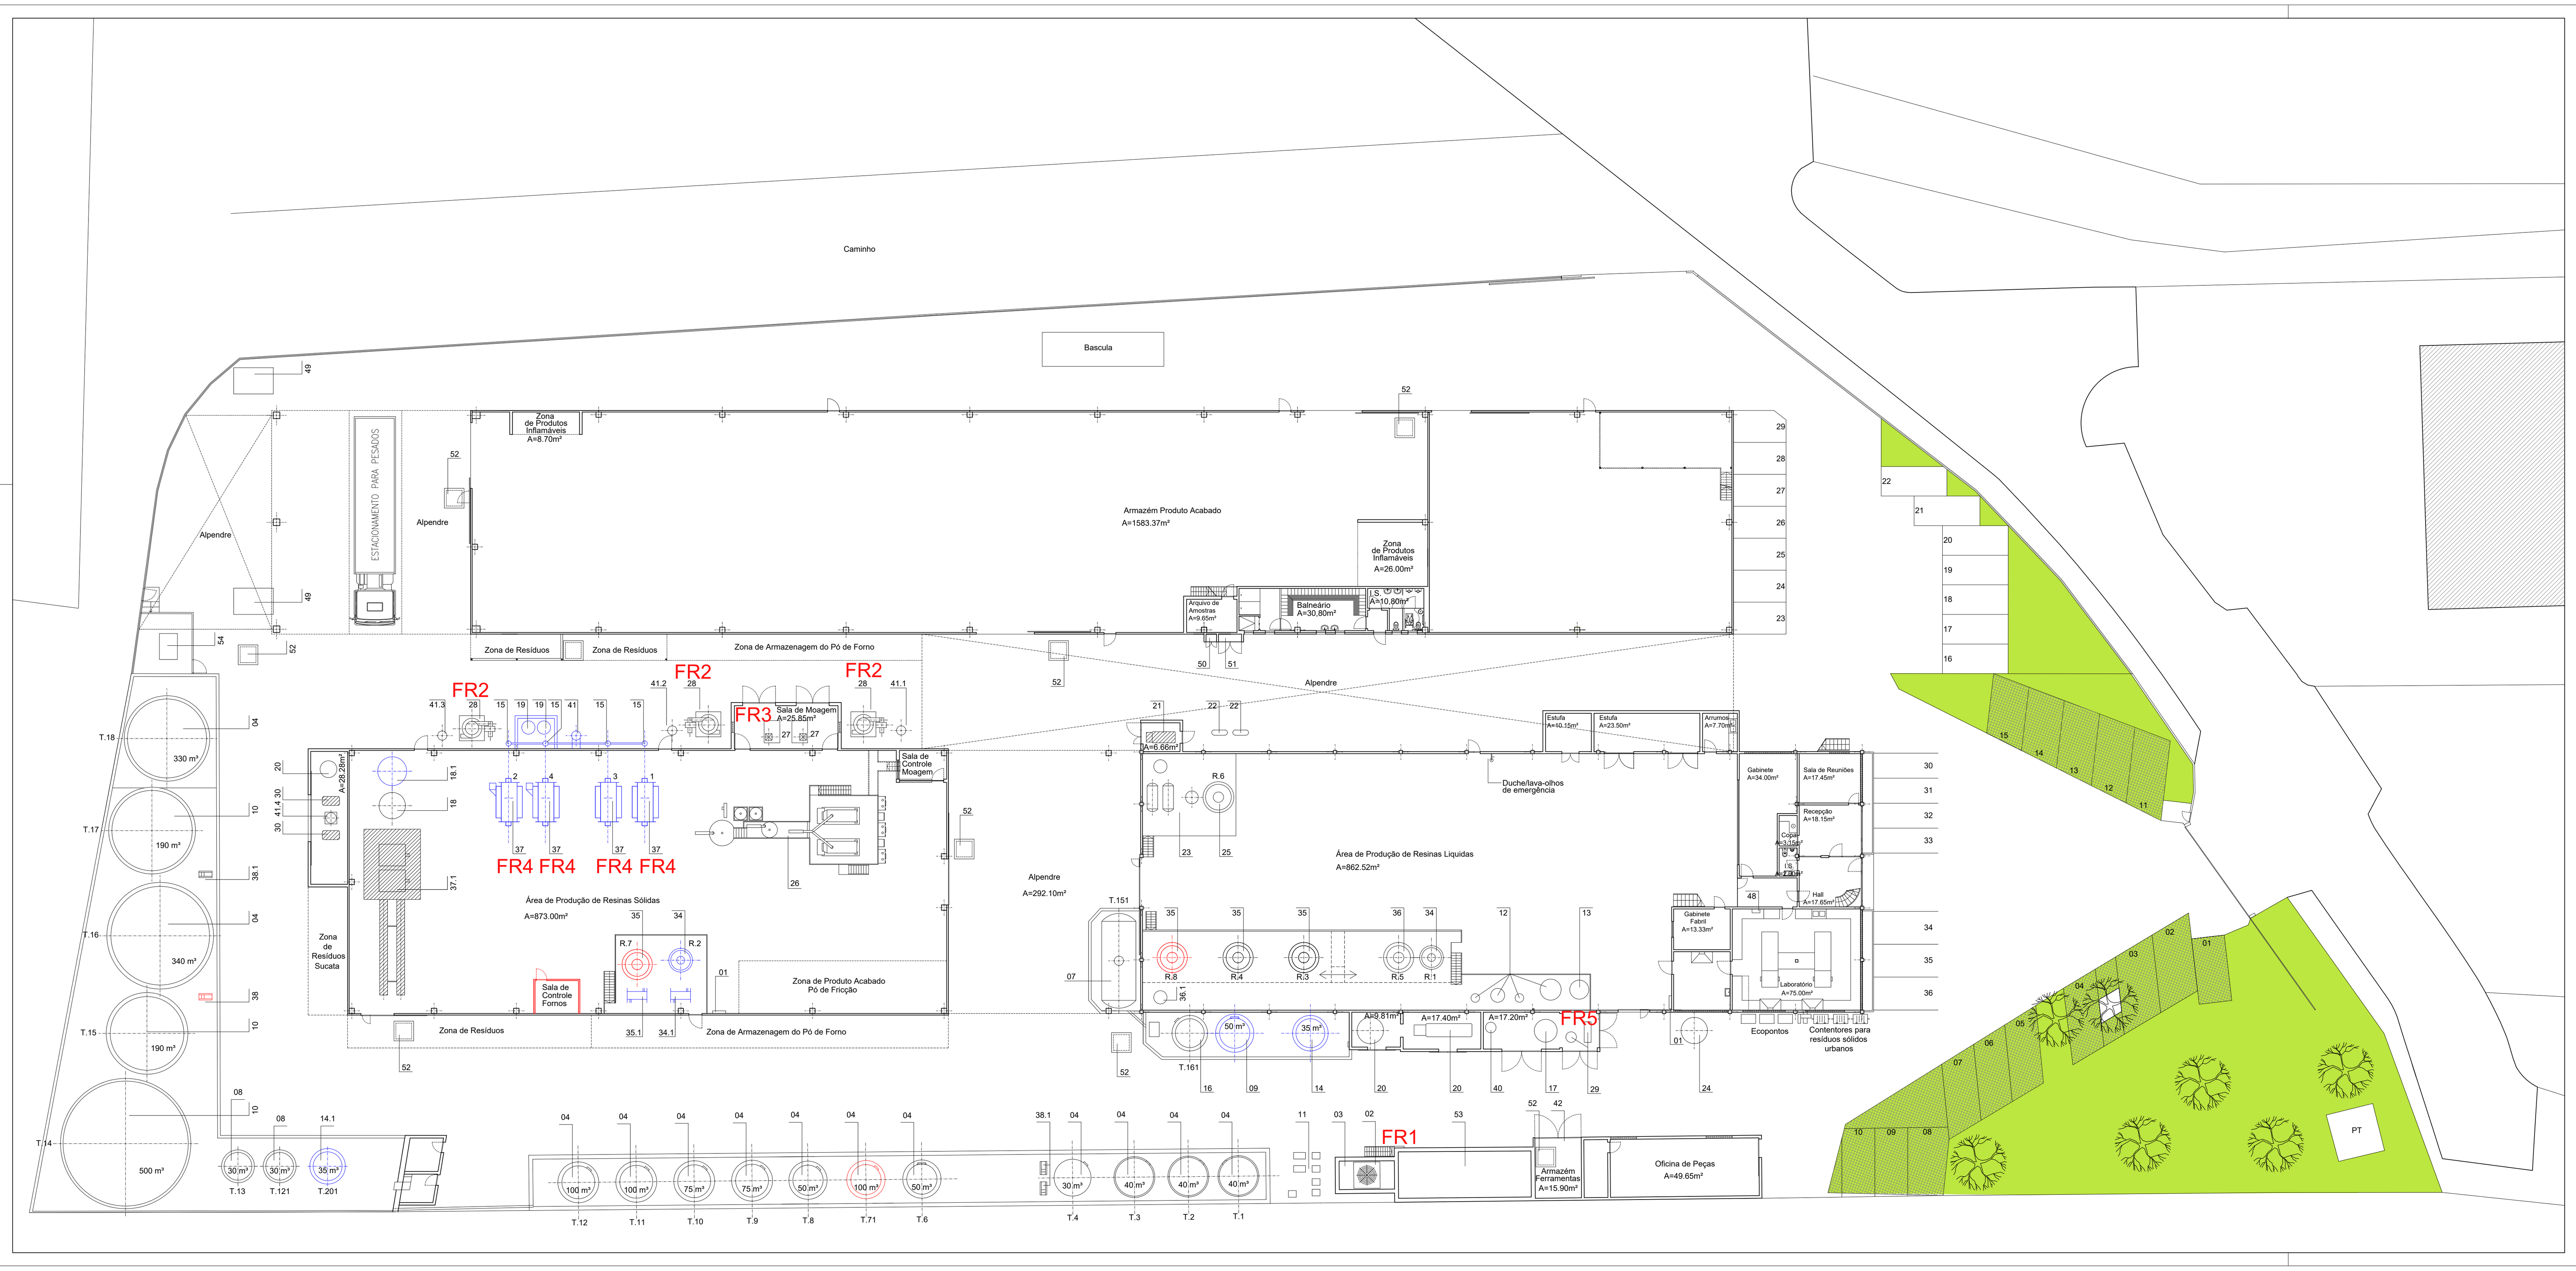

N

LEGENDA DE MÁQUINAS E EQUIPAMENTO PRODUTIVO

01 - QUADROS ELÉCTRICOS
02 - TORRE DE ARREFECIMENTO
03 - TANQUE DE ÁGUA DE ARREFECIMENTO
04 - DEPÓSITO POLIOL
07 - DEPÓSITO TDI
08 - DEPÓSITO MATÉRIA PRIMA
09 - DEPÓSITO MDI POLIMÉRICO EX POLIOL
10 - DEPÓSITO CNSL
11 - BOMBAS DE ÁGUA
12 - MISTURADOR DE LÍQUIDOS
13 - MISTURADOR DE SÓLIDOS
14 - DEP. MDI DE BAIXA FUNCIONALIDADE -3
14.1 - DEPÓSITO CARDANOL
15 - LAVADOR DE GASES
16 - DEPÓSITO MDI POLIMERICO 2
17 - DEPÓSITO AZOTO
18 - DEPÓSITO POLÍMERO
18.1 - DEPÓSITO POLÍMERO EX CNSL
19 - TANQUES DE ÁGUA DOS LAVADORES
20 - CALDEIRAS DE FLUÍDO TÉRMICO
21 - CALDEIRA DE VAPOR DESACTIVADA
22 - BOMBAS DE VÁCUO
23 - DESTILARIA CARDANOL
24 - DEPÓSITO DE AR COMPRIMIDO
25 - REACTOR DE 15.000 LTS
26 - CENTRAL DE MOAGEM
27 - MOÍNHOS
28 - FILTROS DE MANGAS
29 - COMPRESSORES
34 - REACTORES 5.000 LT
34.1 - CONDENSADOR
35 - REACTORES 10.000 LT
35.1 - CONDENSADOR
36 - REACTORES 7.500 LT
36.1 - REACTOR PILOTO
37 - FORNOS
37.1 - FORNOS SEMI-CONTÍNUOS DESATIVADOS
38 - BOMBAS DE CNSL
38.1 - BOMBA DE POLIOL
40 - CHAMINÉ FF1
41 - CHAMINÉ FF2
41.1-CHAMINÉ FF3
41.2-CHAMINÉ FF4
41.3-CHAMINÉ FF5
41.4-CHAMINÉ FF6
42 - ARMAZÉM DE FERRAMENTAS
49 - CONTENTORES DE RESÍDUOS
50 - CASA DO GÁS
51 - CASA DOS ESQUENTADORES
52 - CAIXAS DE RETENÇÃO
53 - DEPÓSITO REDE DE INCÊNDIO
54 - POSTO DE REDUÇÃO E MEDIDA - GÁS

LEGENDA DE CORES

EQUIPAMENTO NOVO
EQUIPAMENTO A REPOSICIONAR

LEGENDA DE FONTES DE RUÍDO

FR1 - TORRE DE ARREFECIMENTO
FR2 - SISTEMAS DE DESPOEIRAMENTO
FR3 - MOINHOS
FR4 - QUEIMADORES
FR5 - COMPRESSORES

Requerente
RESIBRAS - Companhia Portuguesa de Resinas para Abrasivos S.A.

Local
Parque Industrial de Carrascas - Palmela

Estudo
Estabelecimento Industrial

Identificação
Fontes de Ruído

Designação
Projecto de Alteração

Esc:	Data:
1/200	Janeiro 2020

Obs.:
Revisão LA04_00_20

Desenho n.º:	O técnico:
7.1	