




- LEGENDA:**
- Central Solar Fotovoltaica**
- Área de Implantação da CSF / Vedação
 - Painéis Fotovoltaicos
 - PT
 - Valas de cabos
 - Portão de acesso à CSF
 - Percursos preferenciais
 - Subestação
 - Estaleiro
 - LE aérea a 30 kV
 - Apoios LE aérea a 30 kV
 - Área de estudo da LE 30 kV
- Linha Elétrica**
- Apoios
 - Linha
- Acessos aos apoios**
- Existentes/beneficiar
 - Construir
 - Área de estudo da Linha Elétrica
- Limites administrativos**
- Limite de concelho
- Infraestruturas de abastecimento de água**
- Conduta
 - Faixa de proteção

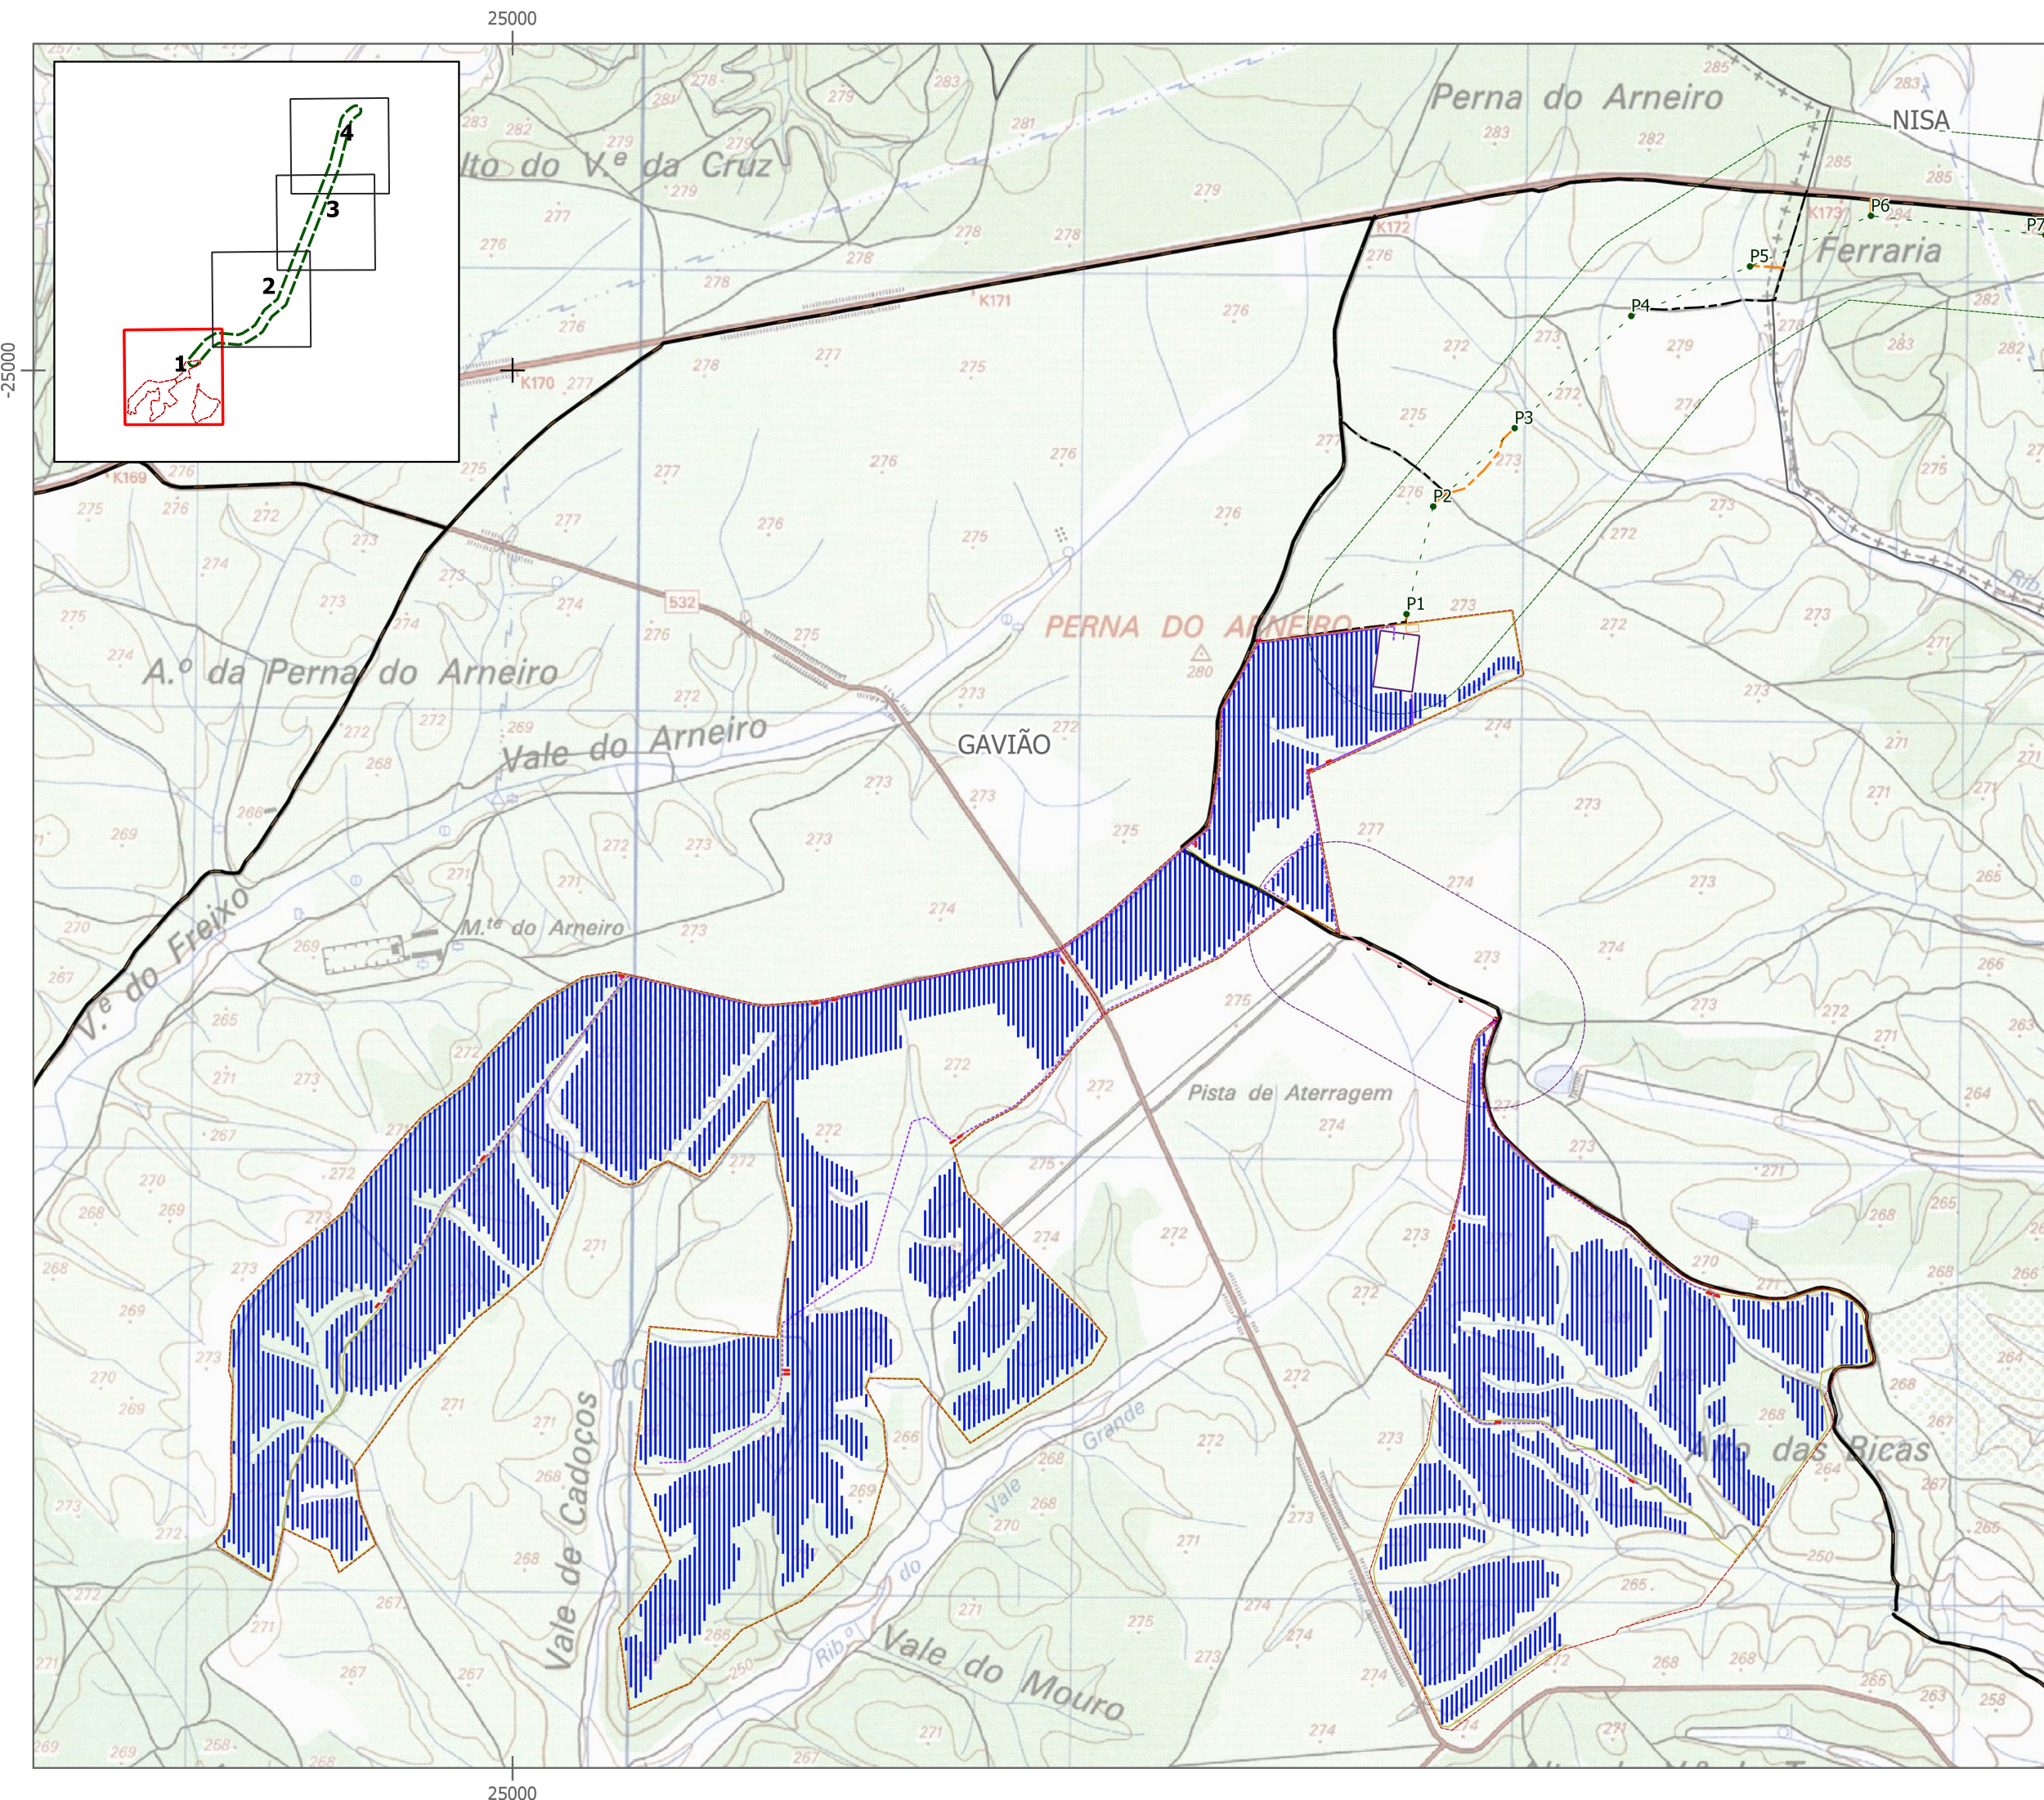

FONTES:
Extrato da Carta Militar de Portugal, Série M888, escala 1/25 000, folhas n.º 323, 324, 333 e 334, Centro de Informação Geoespacial do Exército (CIGeoE). Referência: NE_1335/2019 e NE_142/2020.
Carta Administrativa Oficial de Portugal (CAOP), Direção Geral do Território (2019).
Infraestruturas de abastecimento de água. Águas de Vale do Tejo, S.A. (AdVT, S.A.)

0

Escala - 1/14 000

300

600 m

EPSG: 3763


Sistema de Projeção: Transversa de Mercator

Elipsóide: GRS80

Datum: ETRS89

Sistema de Coordenadas: Cartesianas



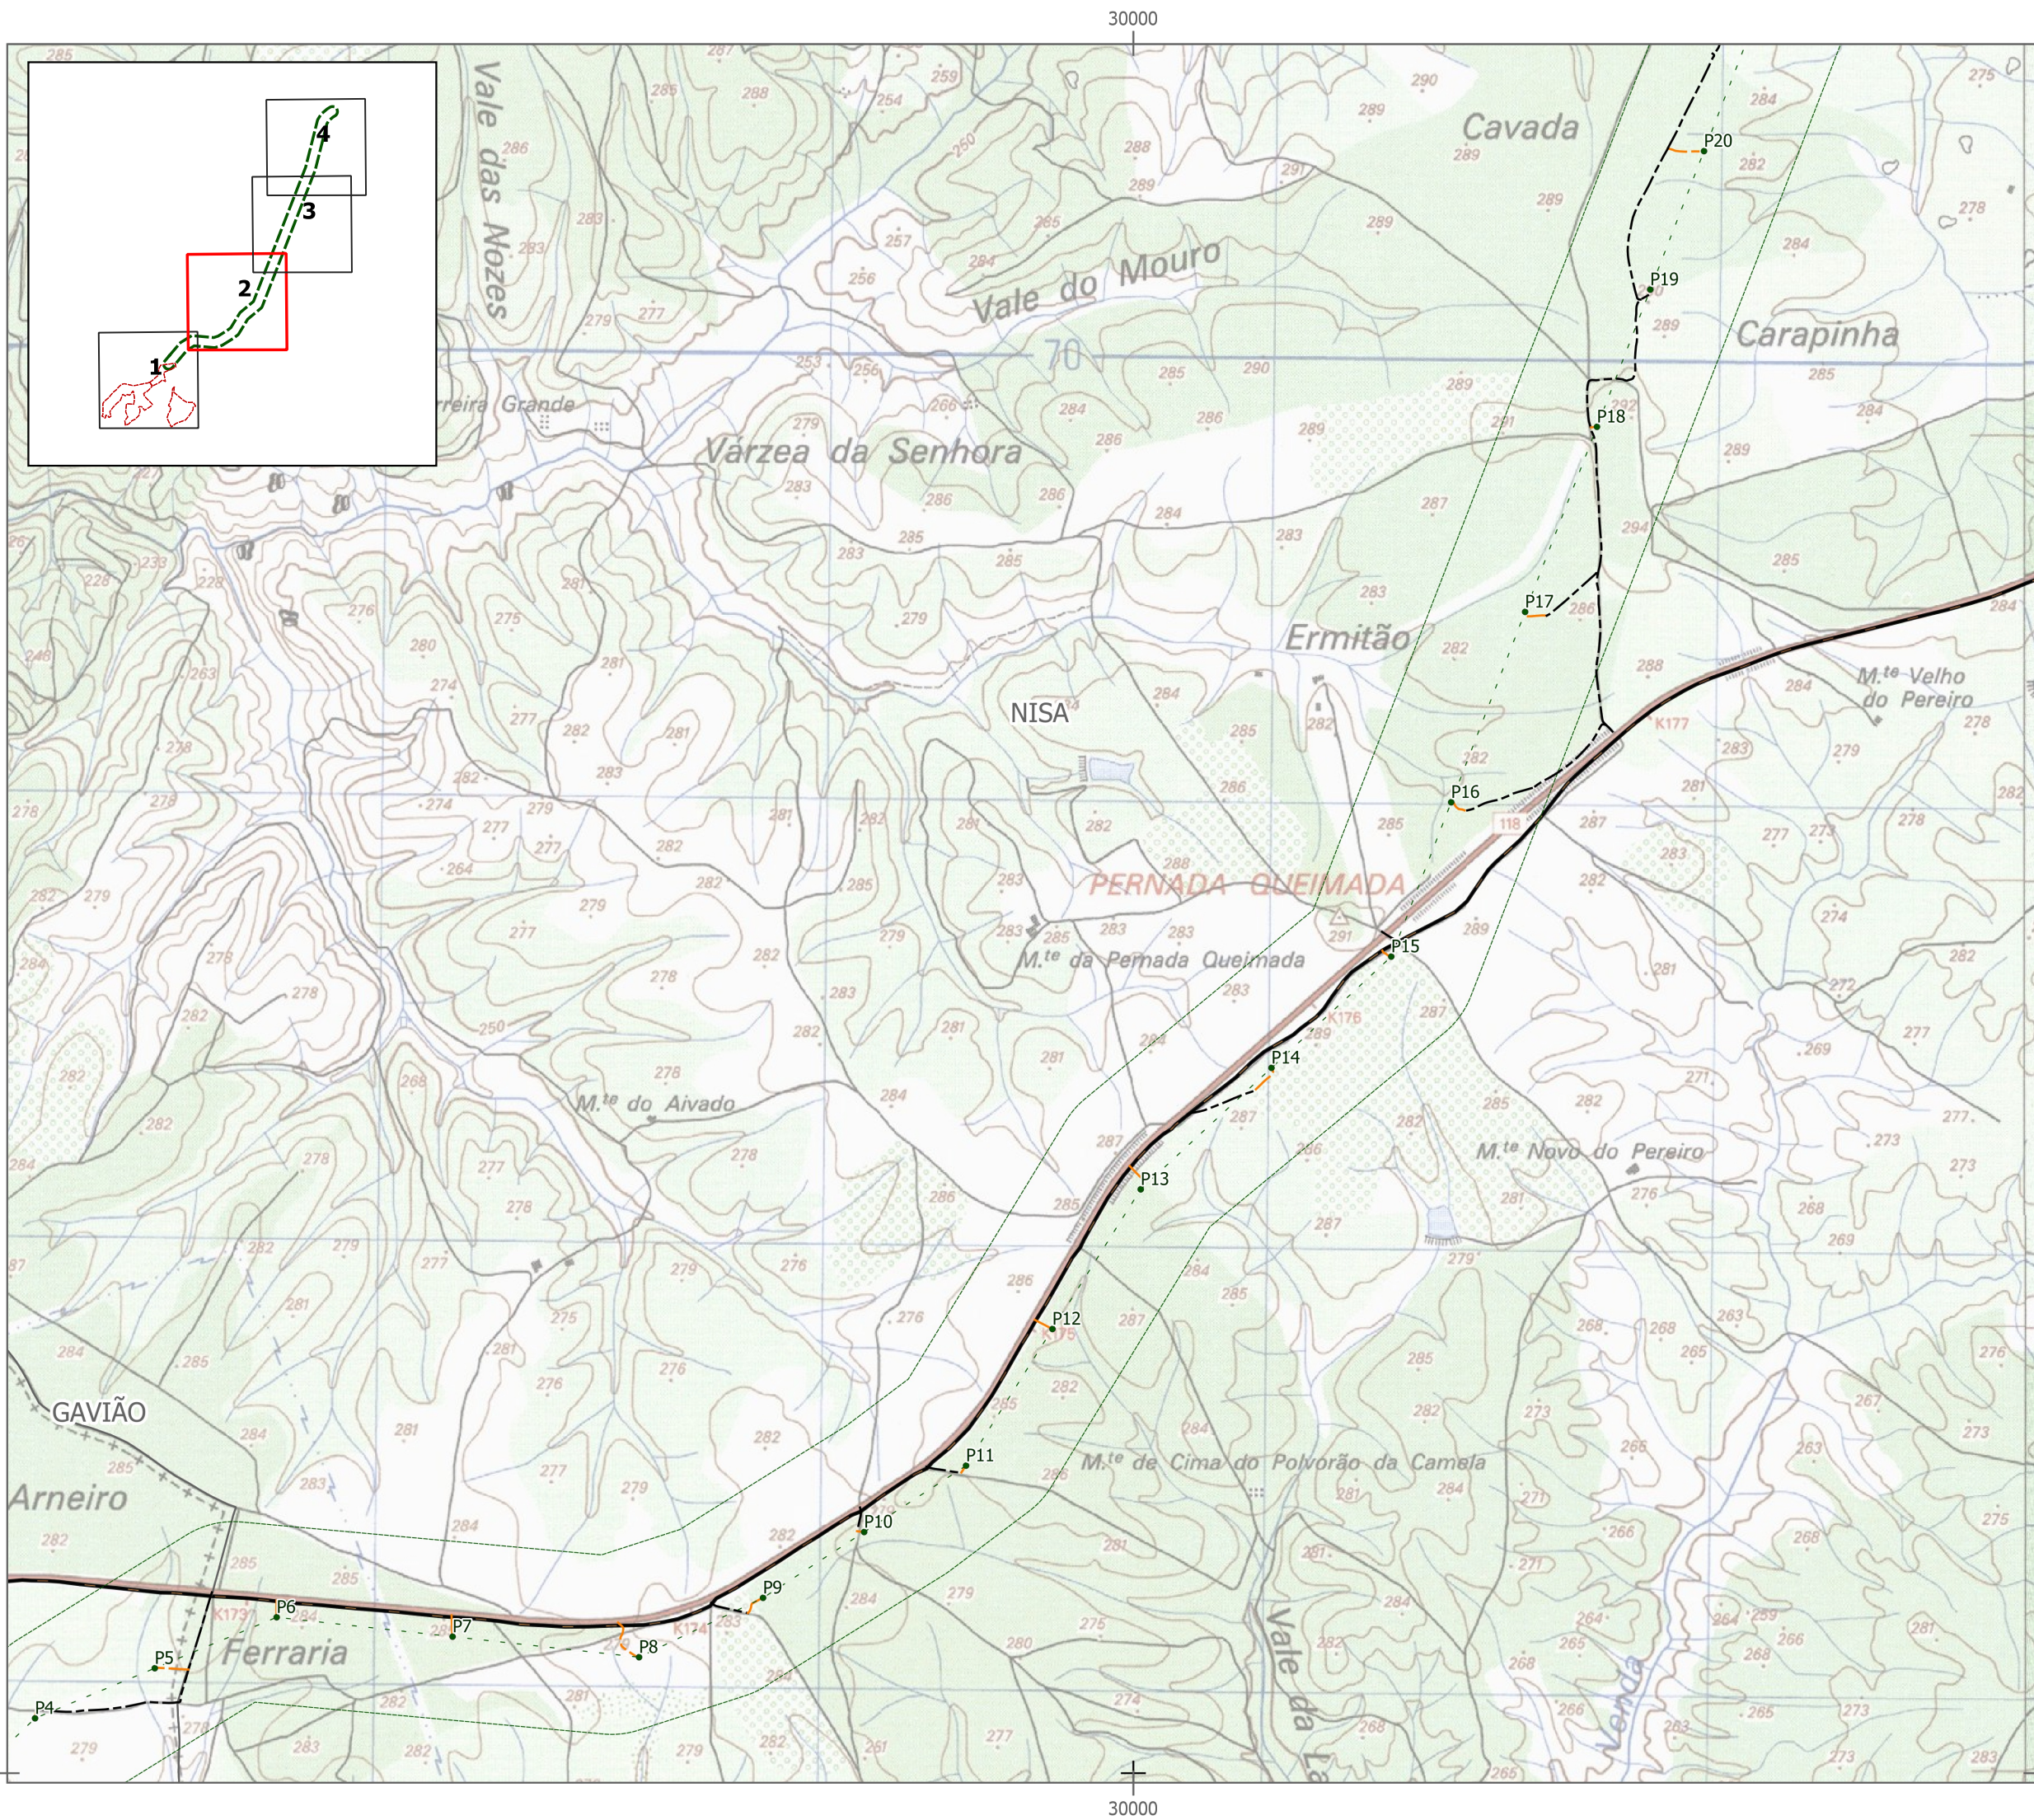

LEGENDA:

Linha Elétrica

• Apoios

- - - Linha

Acessos aos apoios

--- Existentes/beneficiar

--- Construir

Área de estudo da Linha Elétrica

Limites administrativos

□ Limite de concelho

Infraestruturas de abastecimento de água

— Conduta

□ Faixa de proteção

akuaenergy
renováveis portugal

The K.
Advisors


SINAMBI

FONTES:
Extrato da Carta Militar de Portugal, Série M888, escala 1/25 000, folhas n.º 323, 324, 333 e 334, Centro de Informação Geoespacial do Exército (CIGeoE). Referência: NE_1335/2019 e NE_142/2020.
Carta Administrativa Oficial de Portugal (CAOP), Direção Geral do Território (2019).
Infraestruturas de abastecimento de água. Águas de Vale do Tejo, S.A. (AdVT, S.A.)

Escala - 1/14 000
0 300 600 m

EPSG: 3763
Sistema de Projecção: Transversa de Mercator
Elipsóide: GRS80
Datum: ETRS89
Sistema de Coordenadas: Cartesianas



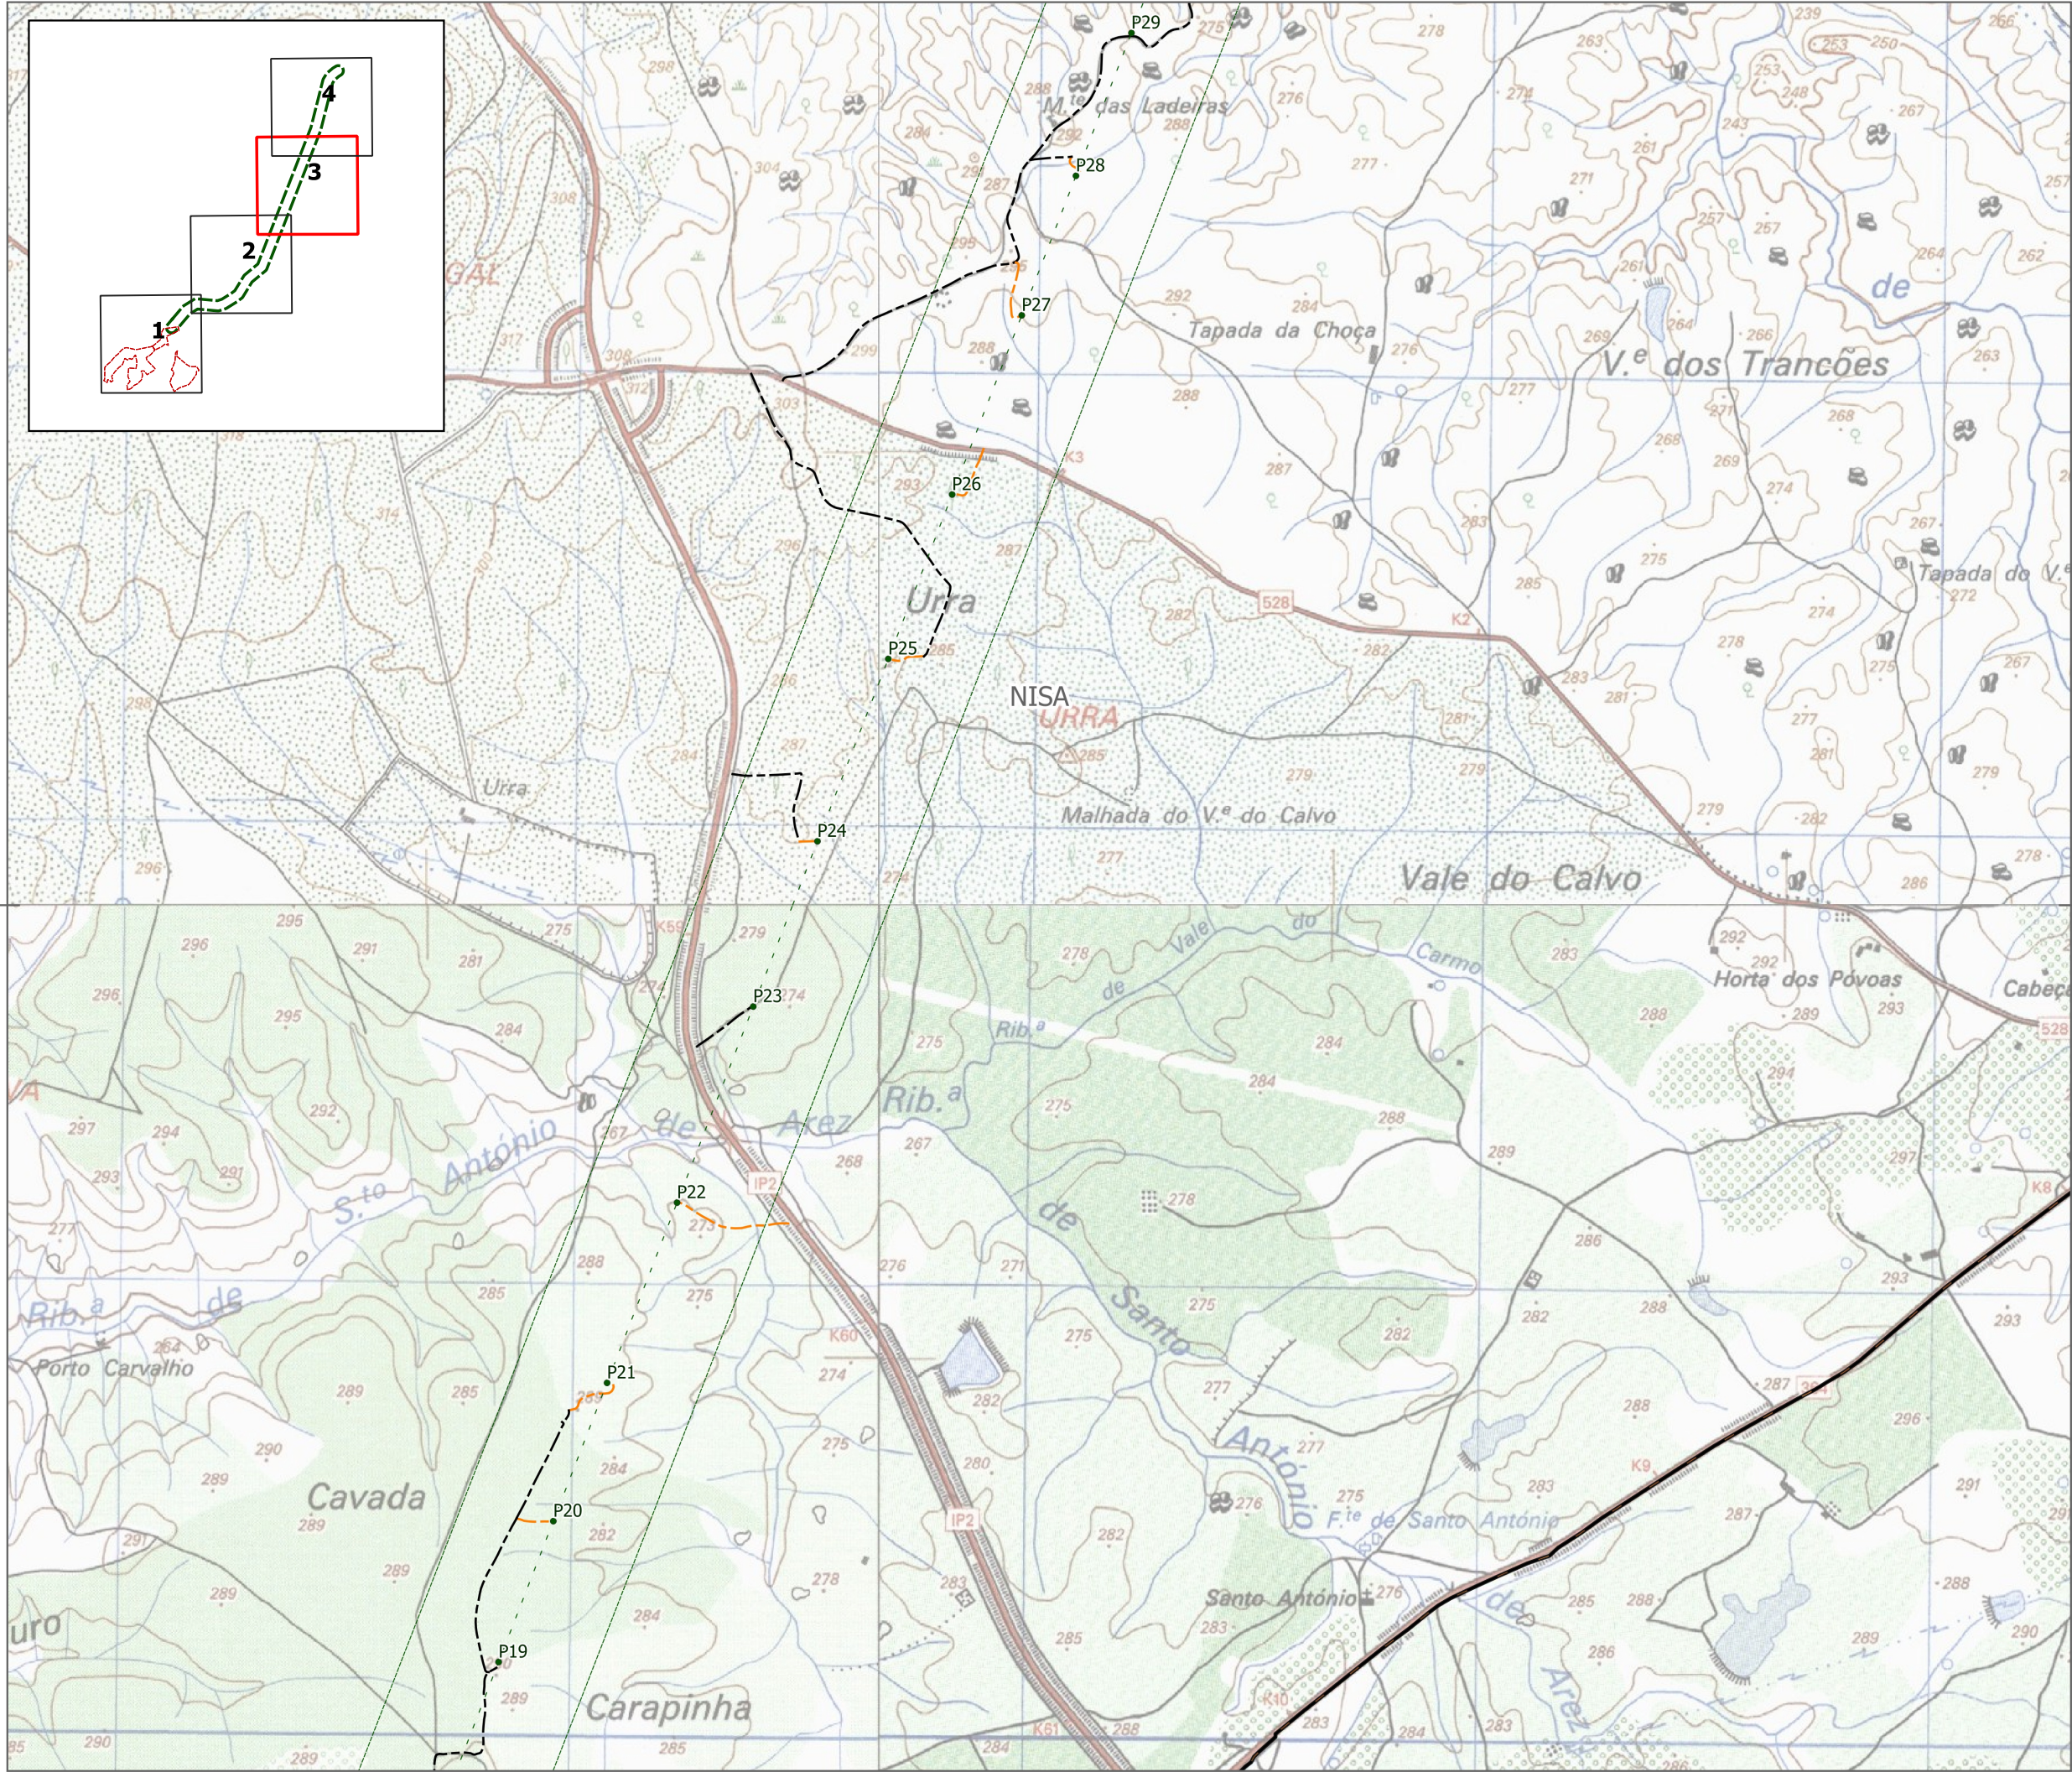

LEGENDA:

Linha Elétrica

- Apoios
- - - Linha

Acessos aos apoios

- Existentes/beneficiar
- Construir

Área de estudo da Linha Elétrica

Limites administrativos

- Limite de concelho

Infraestruturas de abastecimento de água


- Conduta
- Faixa de proteção

akuaenergy
renováveis portuguesa

The K.
Advisors


SINAMBI

FONTES:
Extrato da Carta Militar de Portugal, Série M888, escala 1/25 000, folhas n.º 323, 324, 333 e 334, Centro de Informação Geoespacial do Exército (CIGeoE). Referência: NE_1335/2019 e NE_142/2020.
Carta Administrativa Oficial de Portugal (CAOP), Direção Geral do Território (2019).
Infraestruturas de abastecimento de água. Águas de Vale do Tejo, S.A. (AdVT, S.A.)

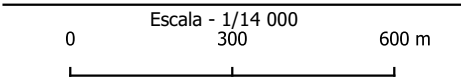

EPSG: 3763
Sistema de Projeção: Transversa de Mercator
Elipsóide: GRS80
Datum: ETRS89
Sistema de Coordenadas: Cartesianas



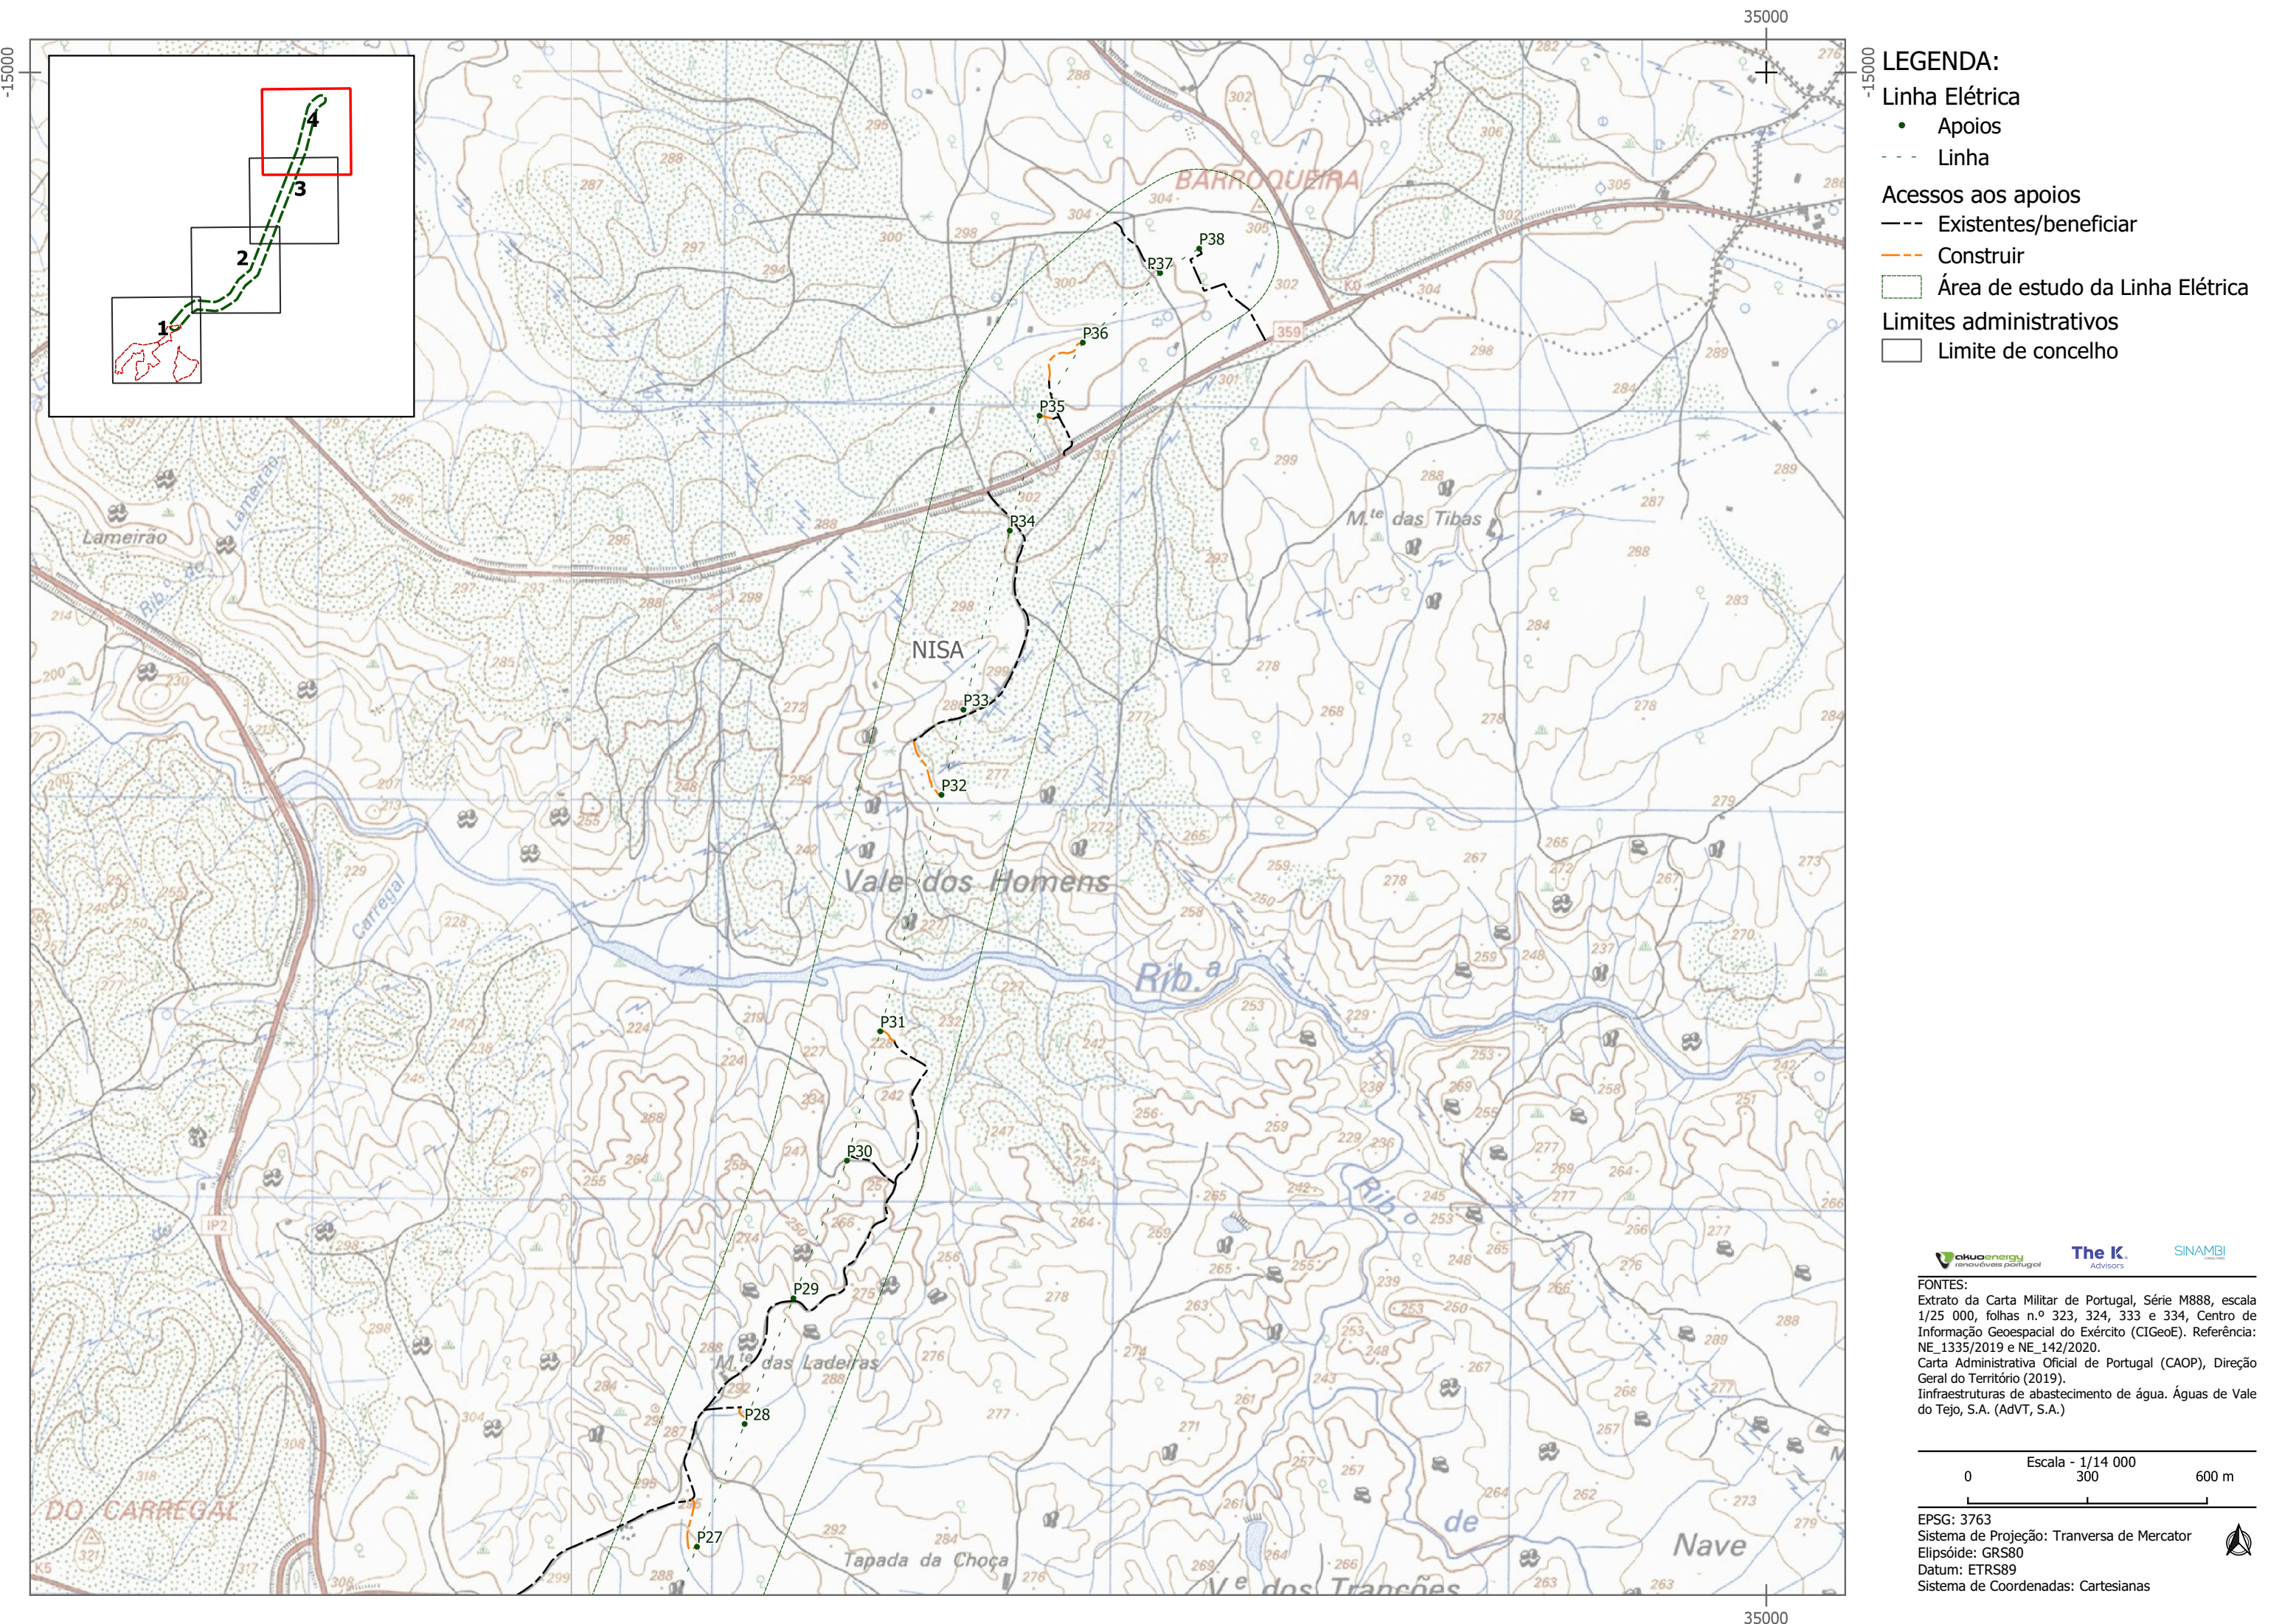

- LEGENDA:**
- Linha Elétrica**
- Apoios
 - - - Linha
- Acessos aos apoios**
- Existentes/beneficiar
 - Construir
- Área de estudo da Linha Elétrica**
- Limites administrativos**
- Limite de concelho